

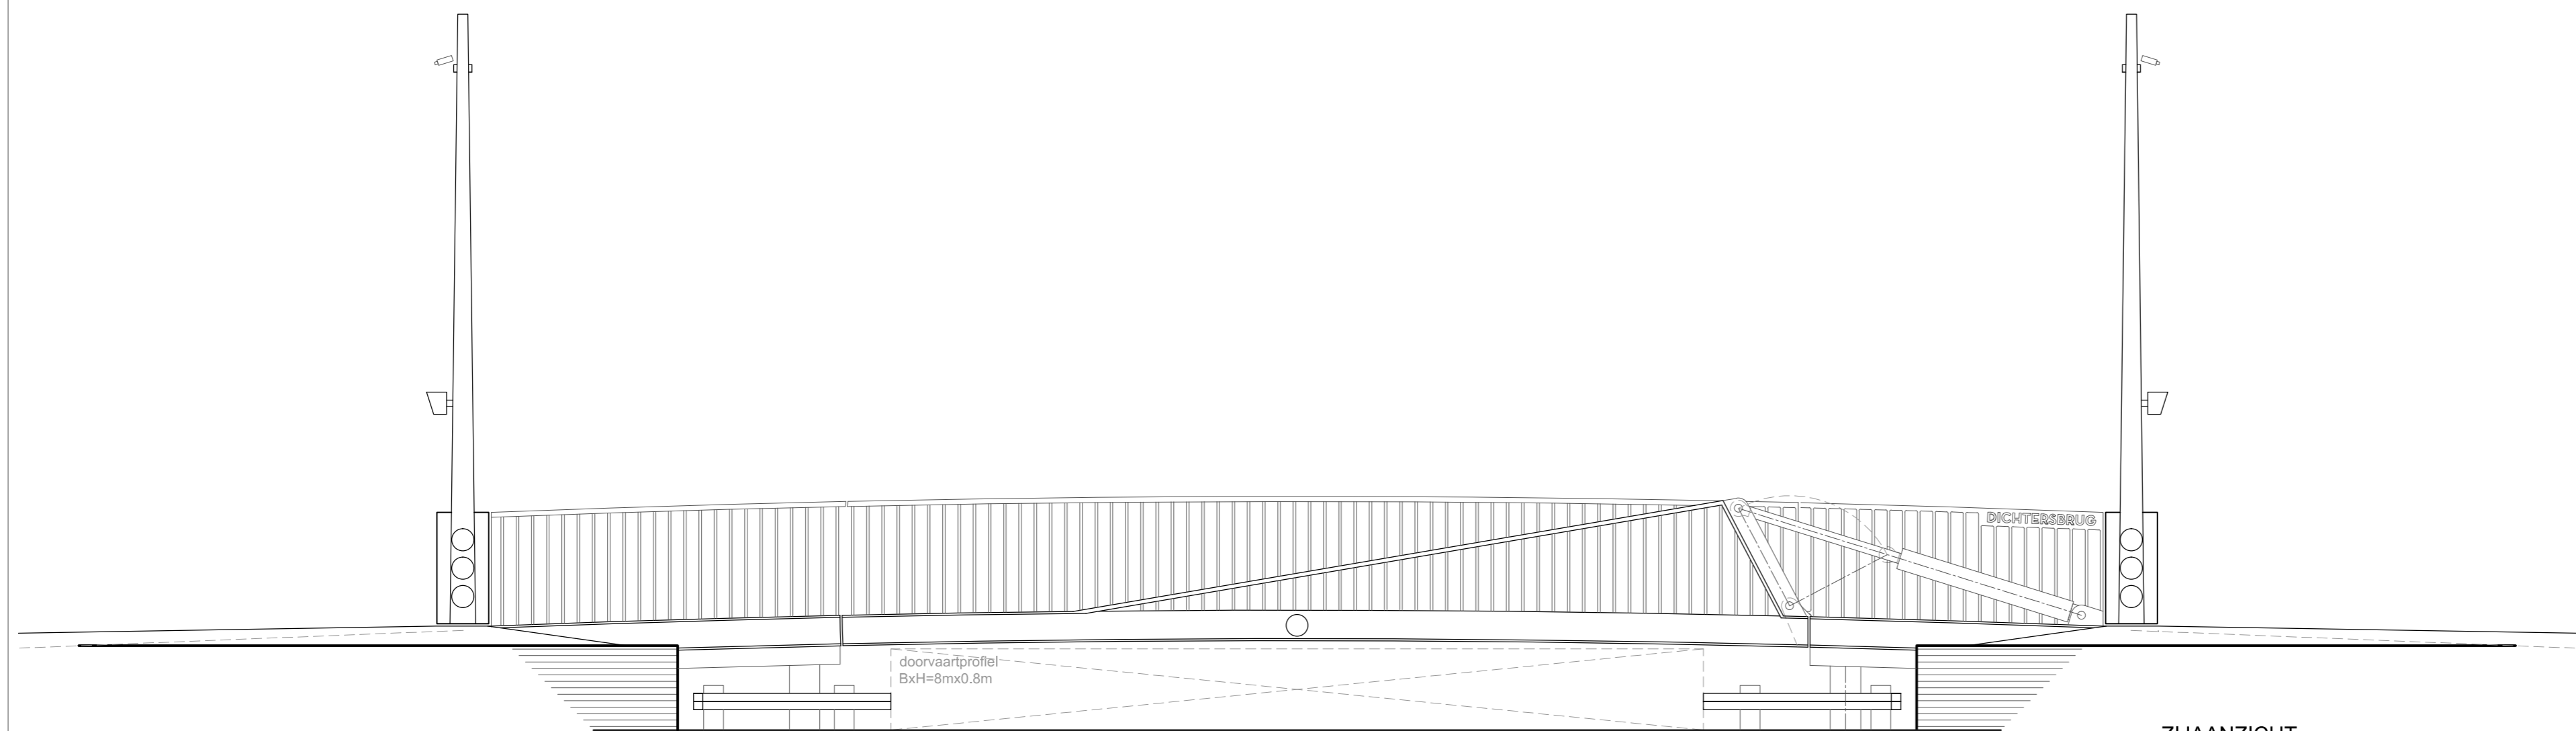
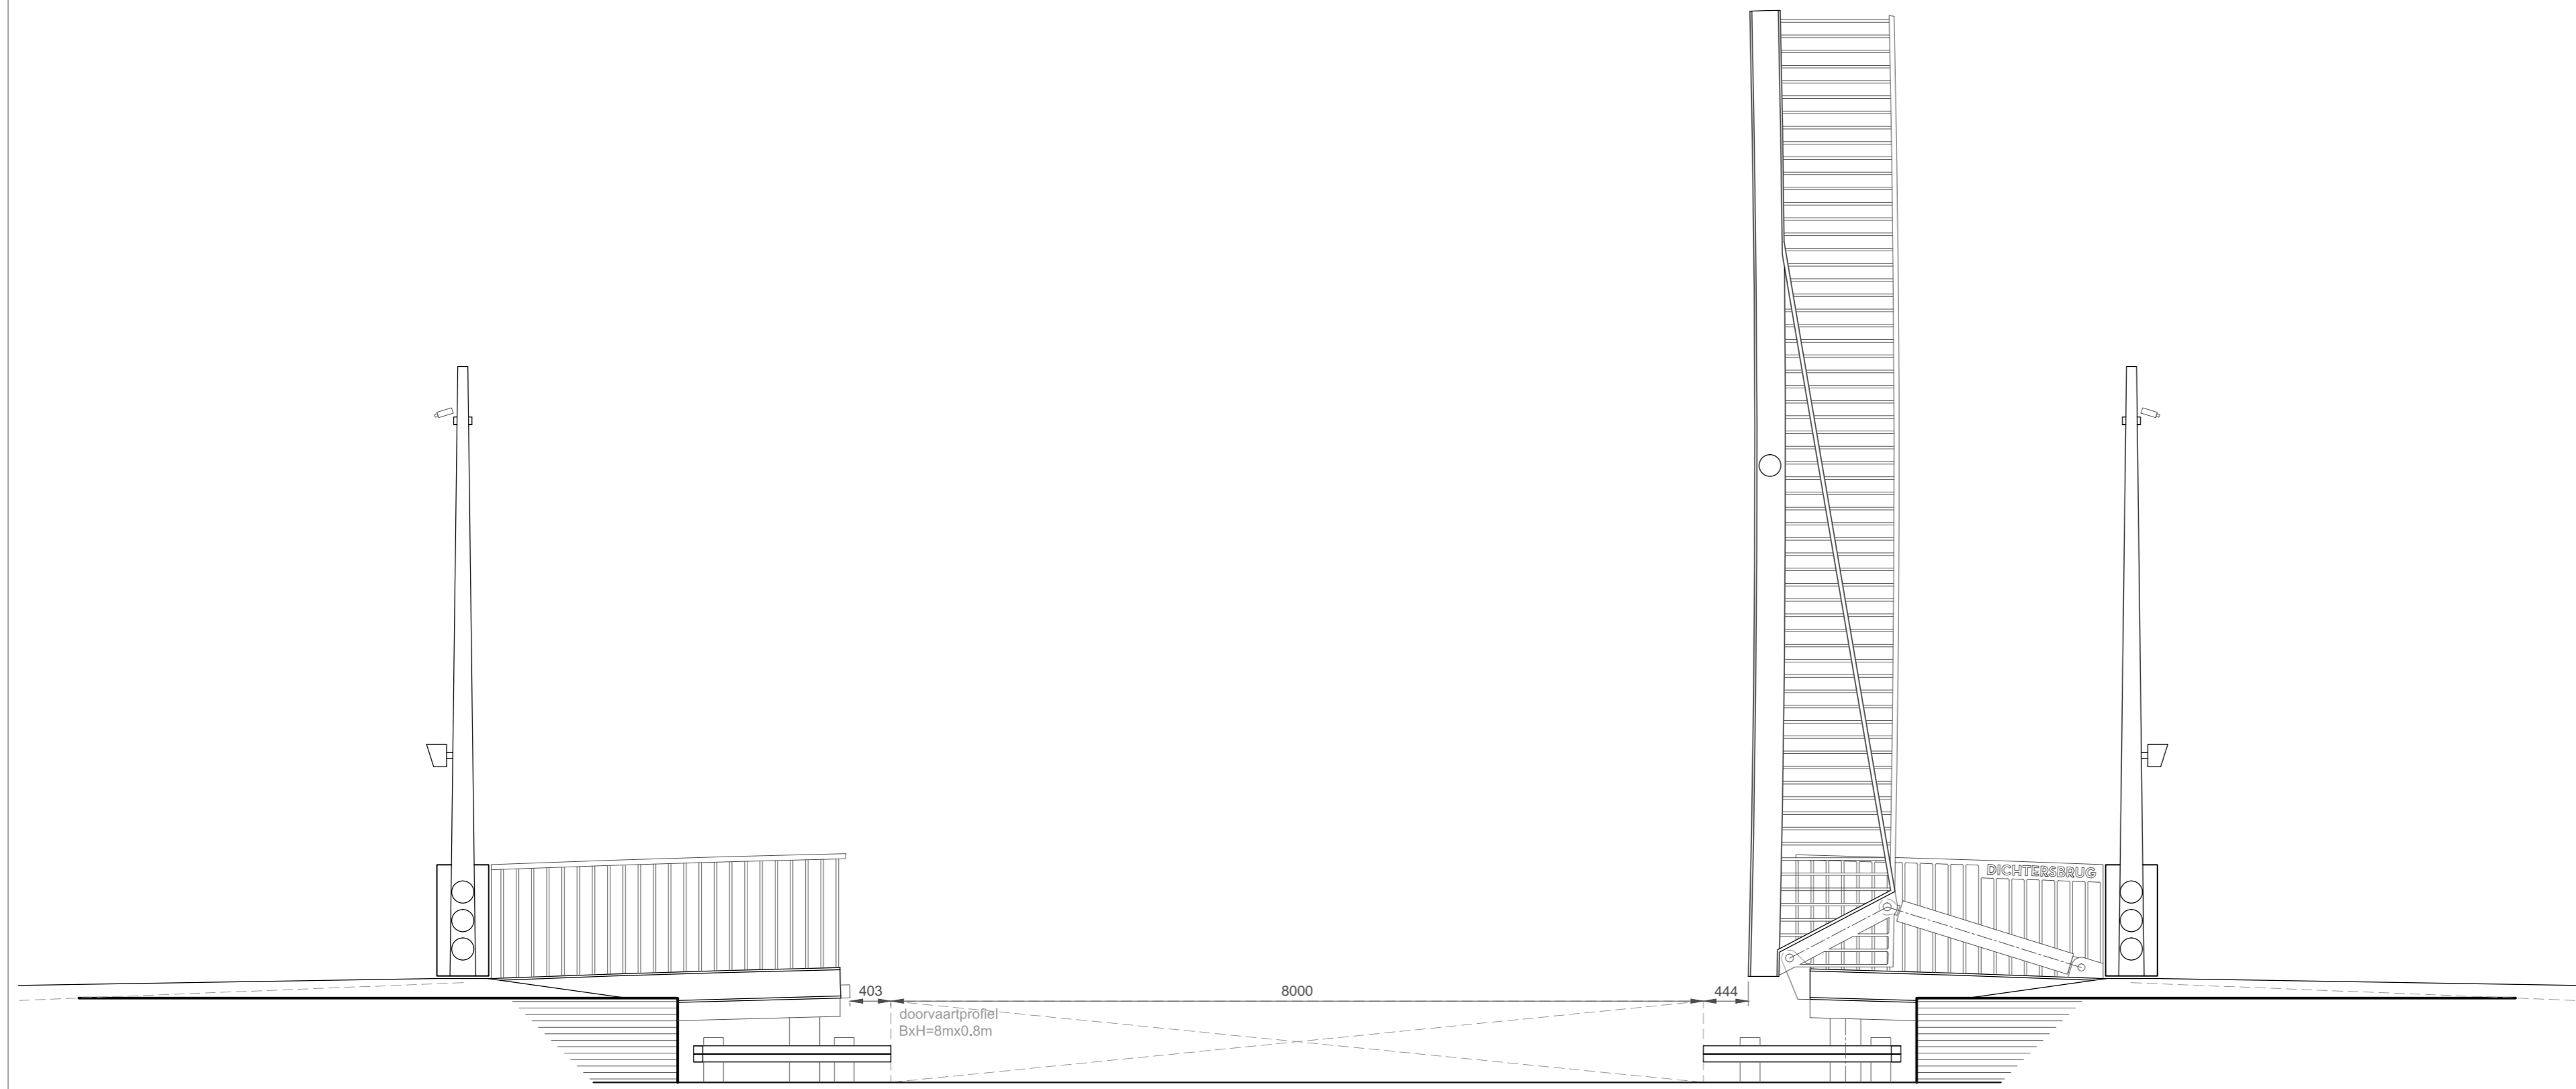


project			
Brug 1 Blauwe As			
titel tekening			
Situatie			
tekeningnummer	revisie	datum	
100		19-09-2013	
formaat	schaal	eenheden	
A2	1:200	mm	
opdrachtgever			
Gemeente Assen			

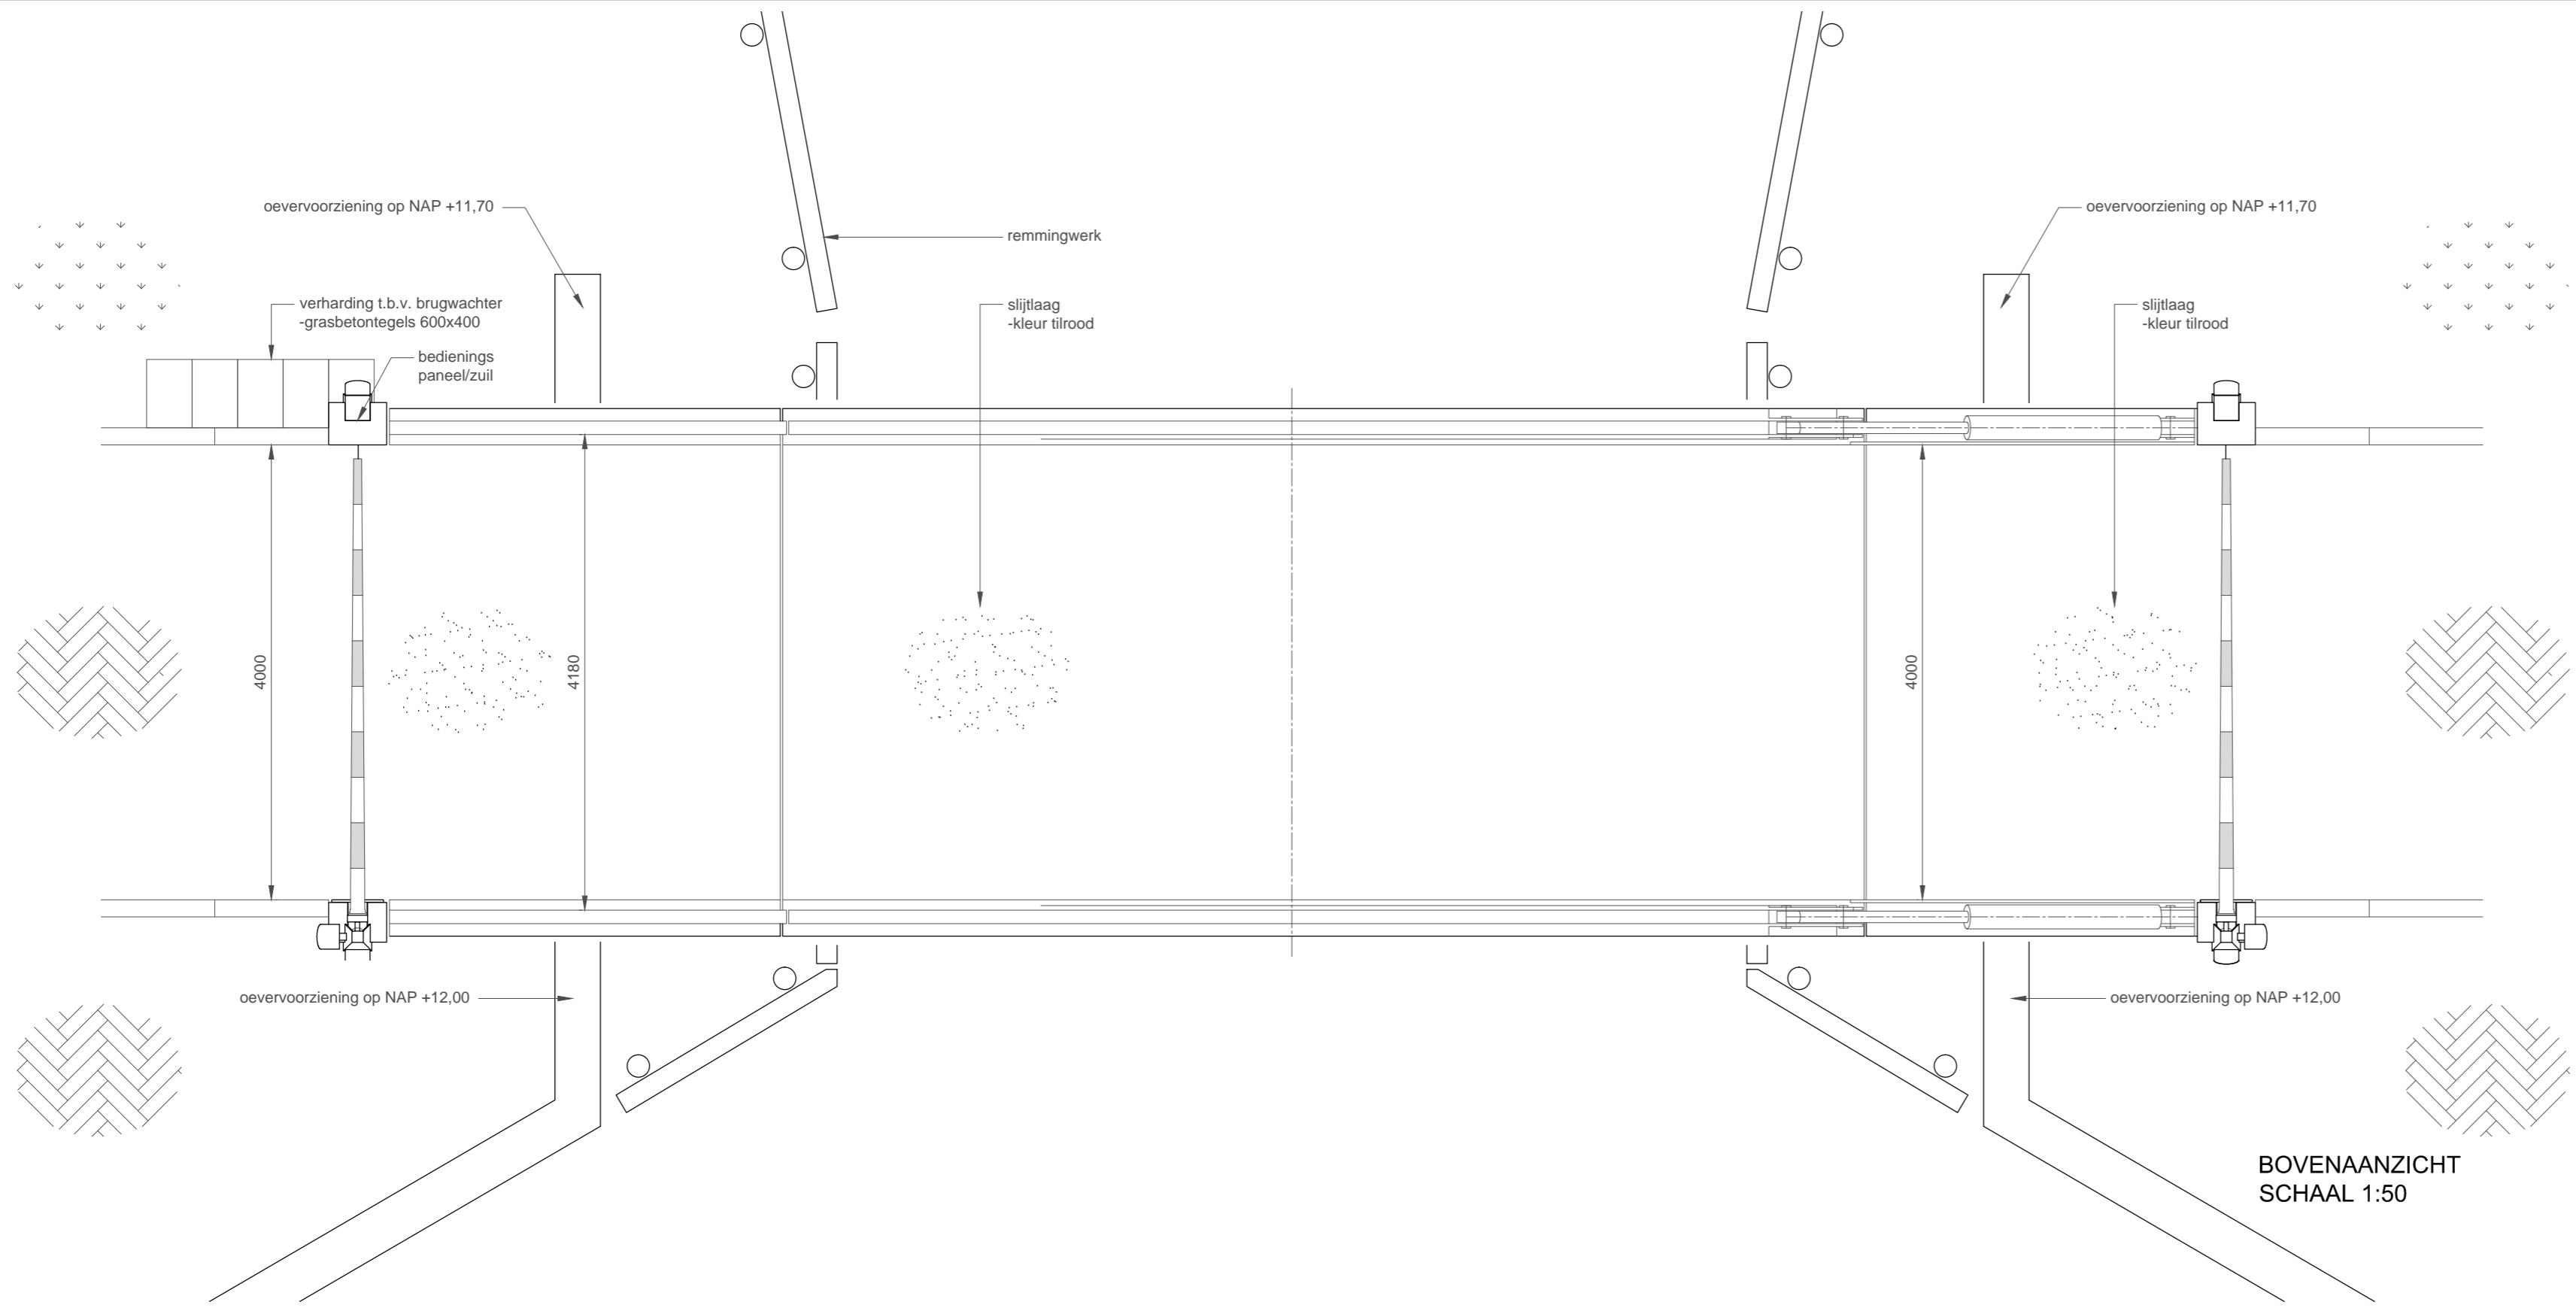


ZIJAANZICHT  
SCHAAL 1:50

project		
Brug 1 Blauwe As		
titel tekening		
Zijaanzicht		
tekeningnummer	revisie	datum
210		19-09-2013
formaat	schaal	eenheden
A2	1:50	mm
opdrachtgever		
Gemeente Assen		


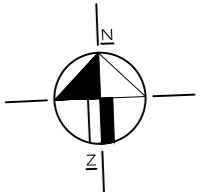


BOVENAANZICHT  
SCHAAL 1:50


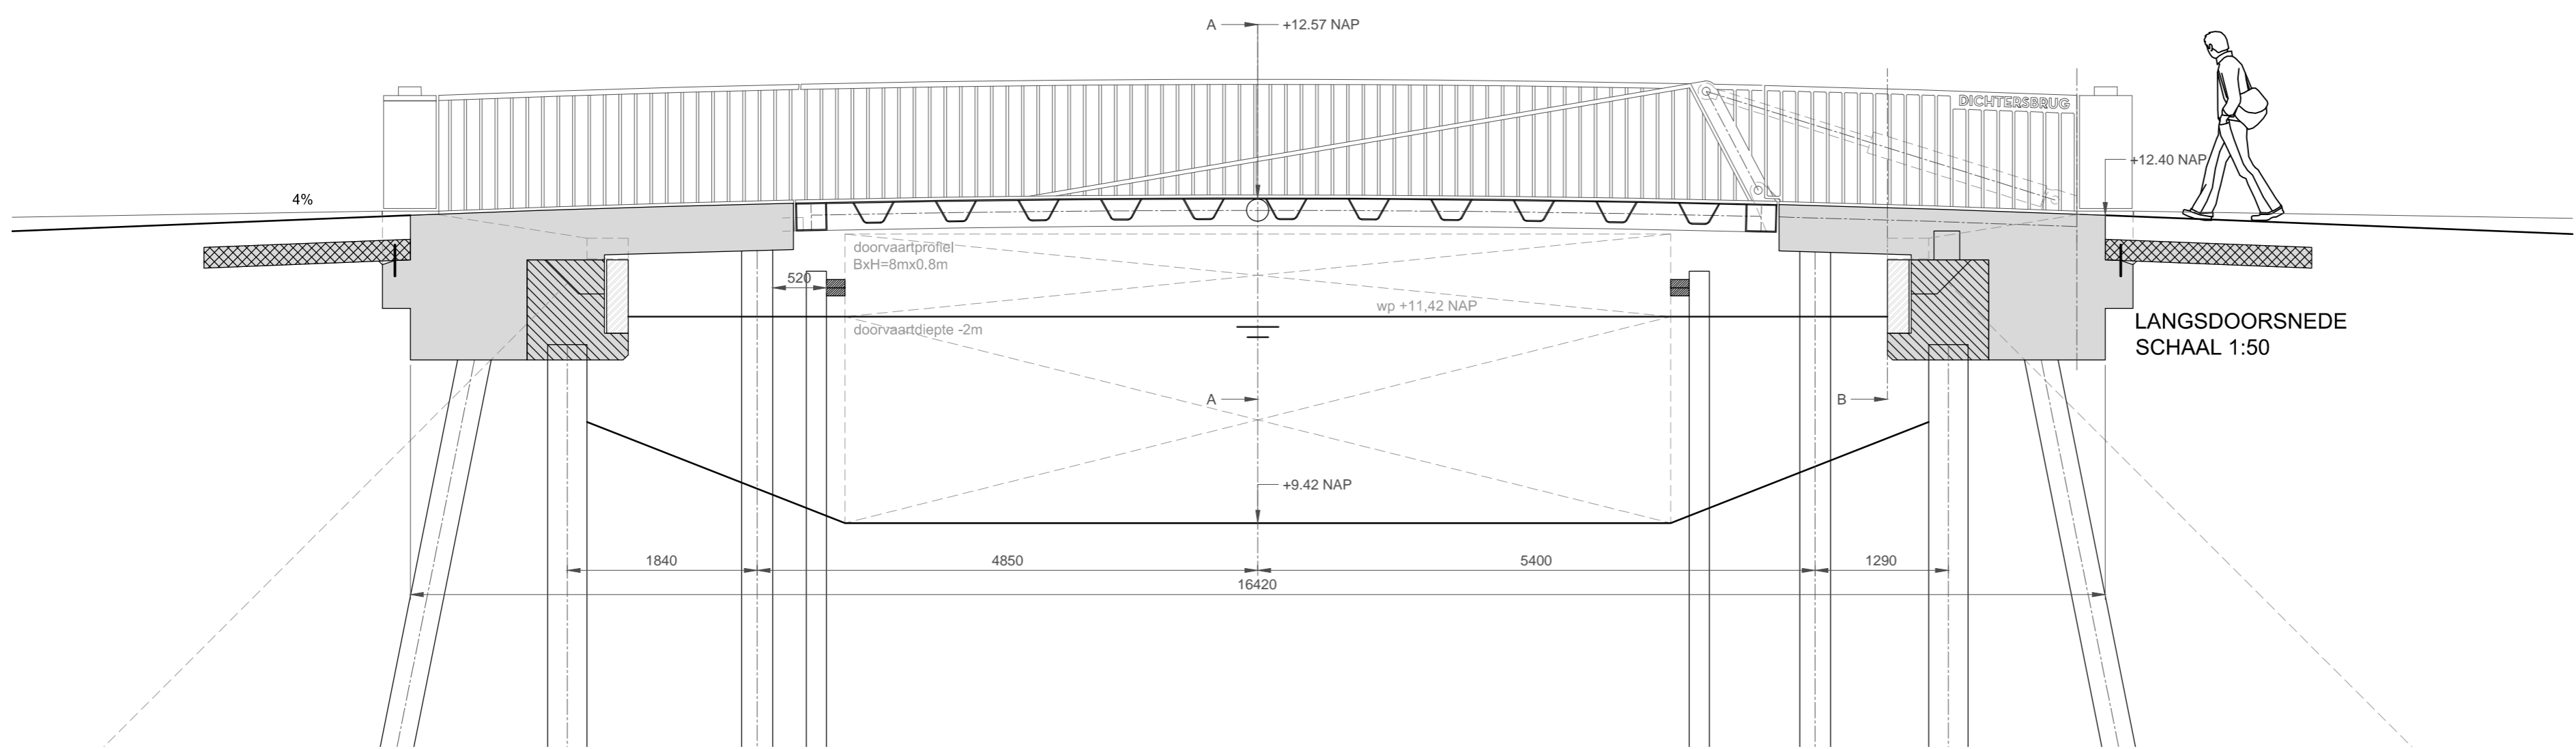


LANGSDOORSNEDE  
SCHAAL 1:50

project			
Brug 1 Blauwe As			
titel tekening			
Langdoorsnede en Bovenaanzicht			
tekeningnummer	revisie	datum	
220		19-09-2013	
formaat	schaal	eenheden	
A2	1:50	mm	
opdrachtgever			
Gemeente Assen			

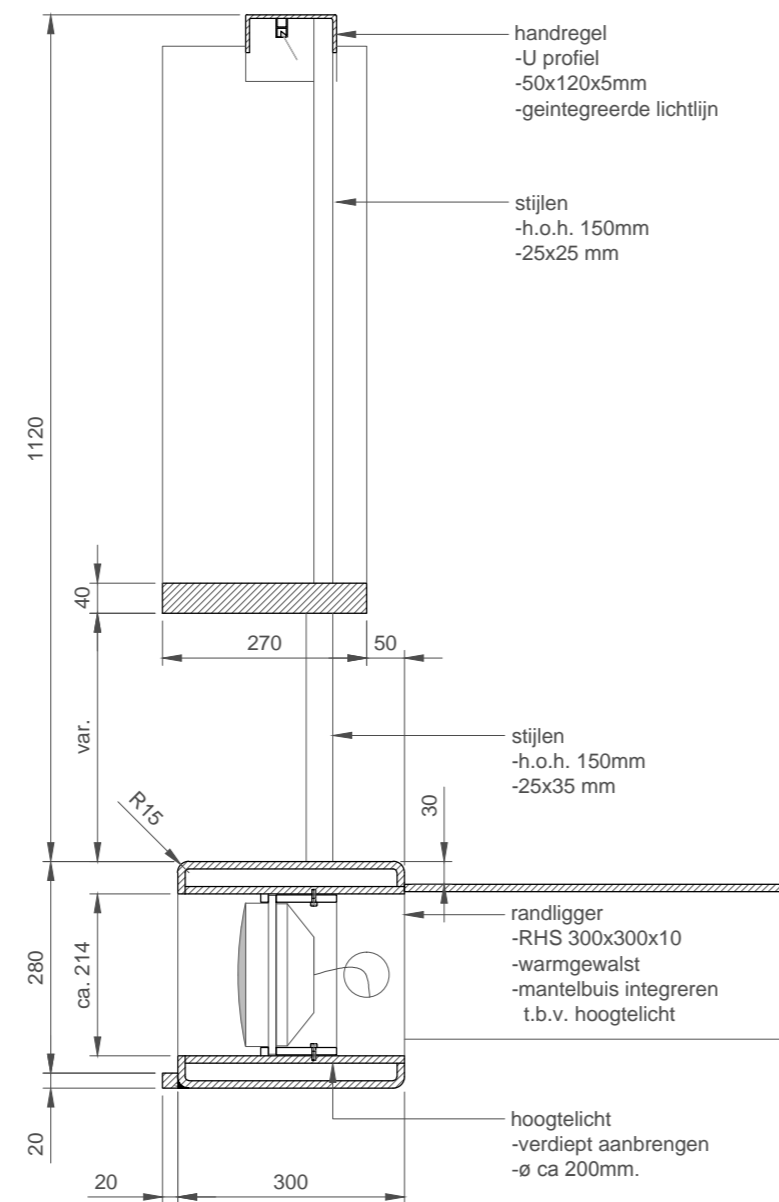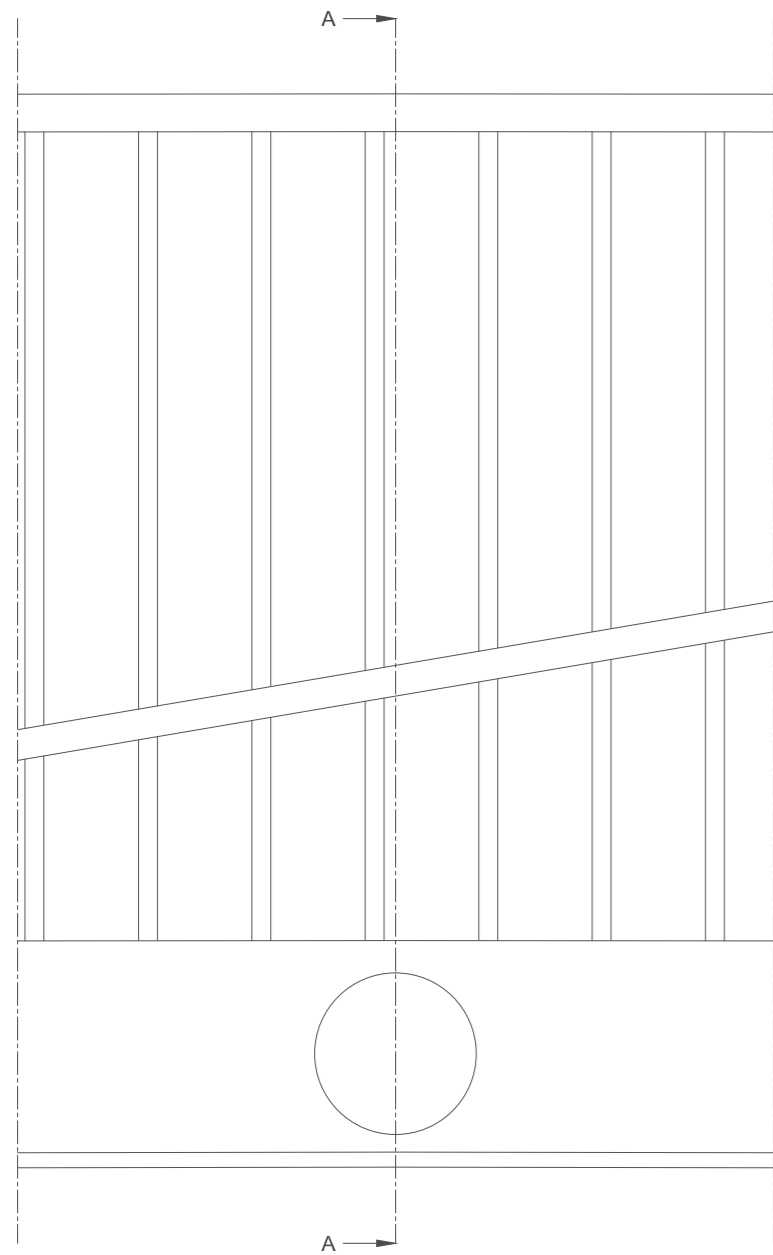

DETAIL HEKWERK EN HOOGTELICHT  
SCHAAL 1:10

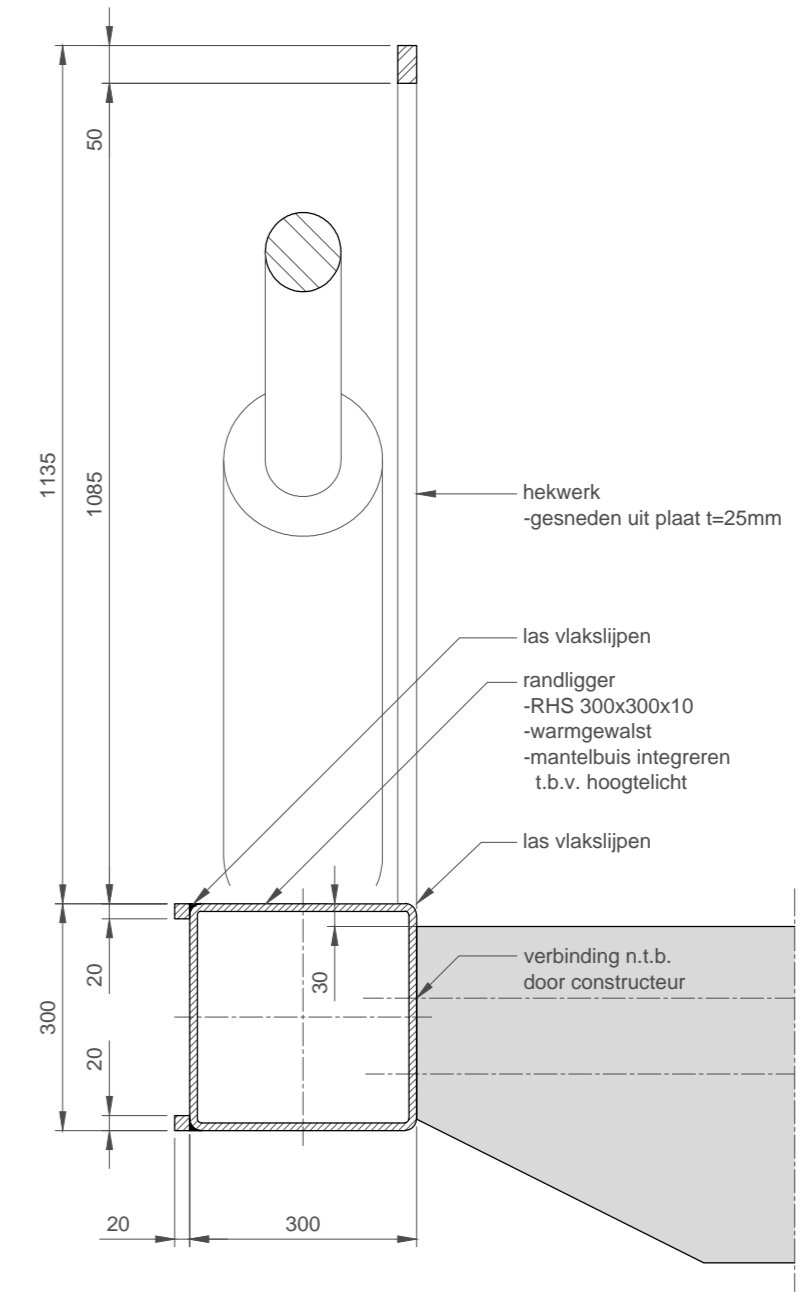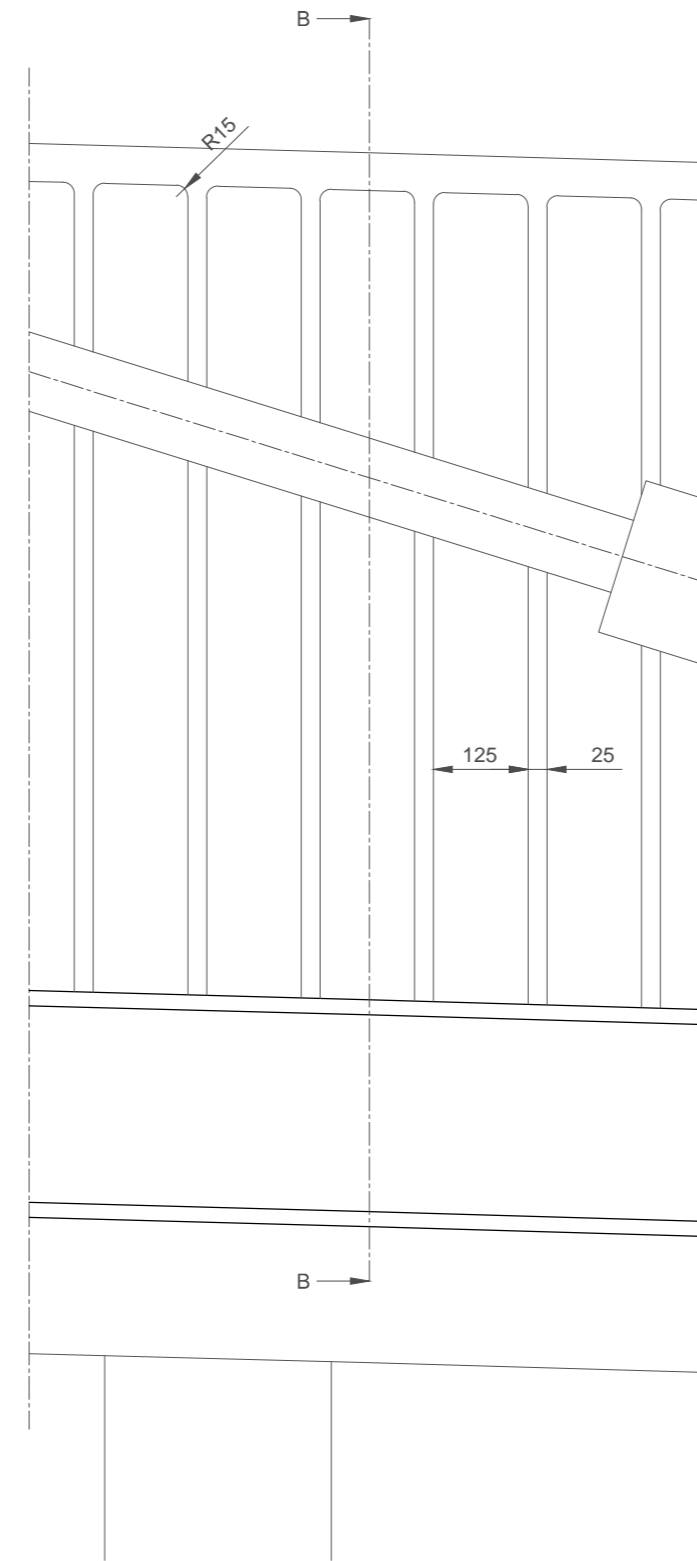


DETAIL HEKWERK AANBRUG  
SCHAAL 1:10

project			
Brug 1 Blauwe As			
titel tekening			
Hekwerk			
tekeningnummer	revisie	datum	
230		19-09-2013	
formaat	schaal	eenheden	
A2	1:10	mm	
opdrachtgever			
Gemeente Assen			



STALEN VAL  
BOVENAANZICHT  
SCHAAL 1:20

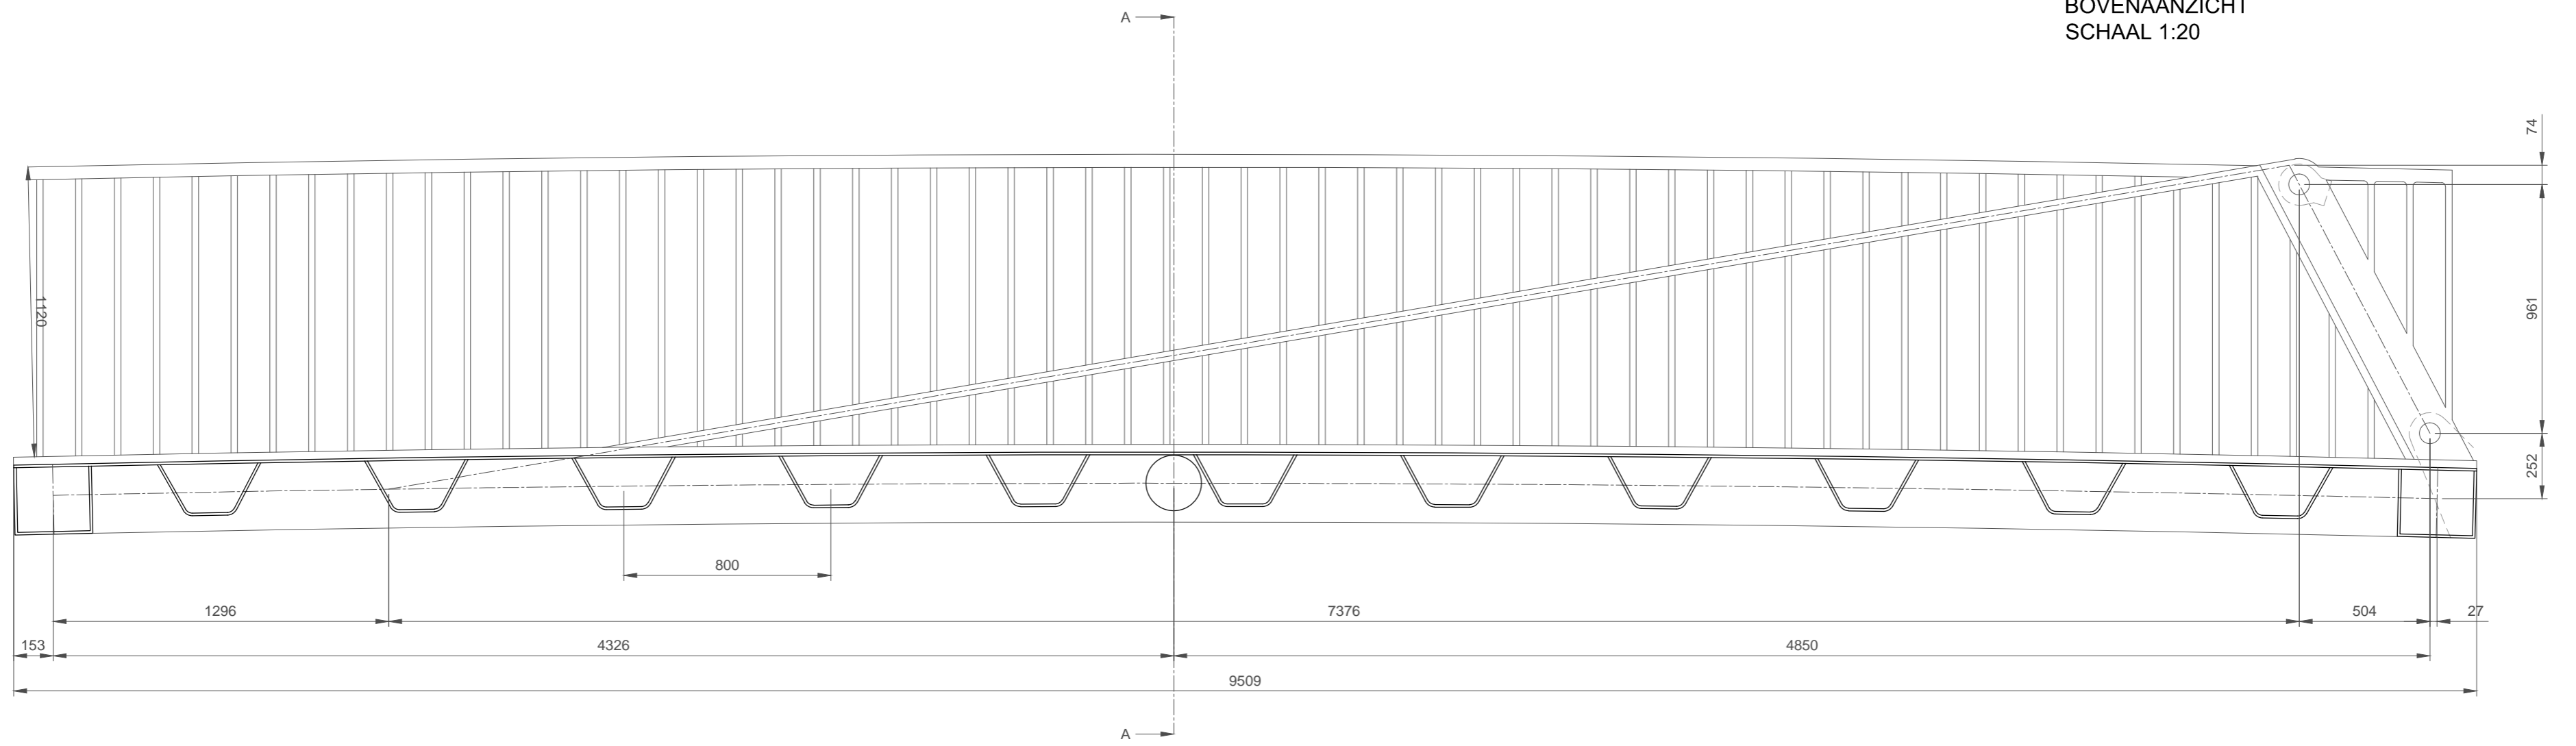

STALEN VAL  
LANGSDOORSNEDE  
SCHAAL 1:20

project			
Brug 1 Blauwe As			
titel tekening			
Stalen val			
tekeningnummer	revisie	datum	
260		19-09-2013	
formaat	schaal	eenheden	
A2	1:20	mm	
opdrachtgever			
Gemeente Assen			