



PALENPLAN
SCHAAL 1:200

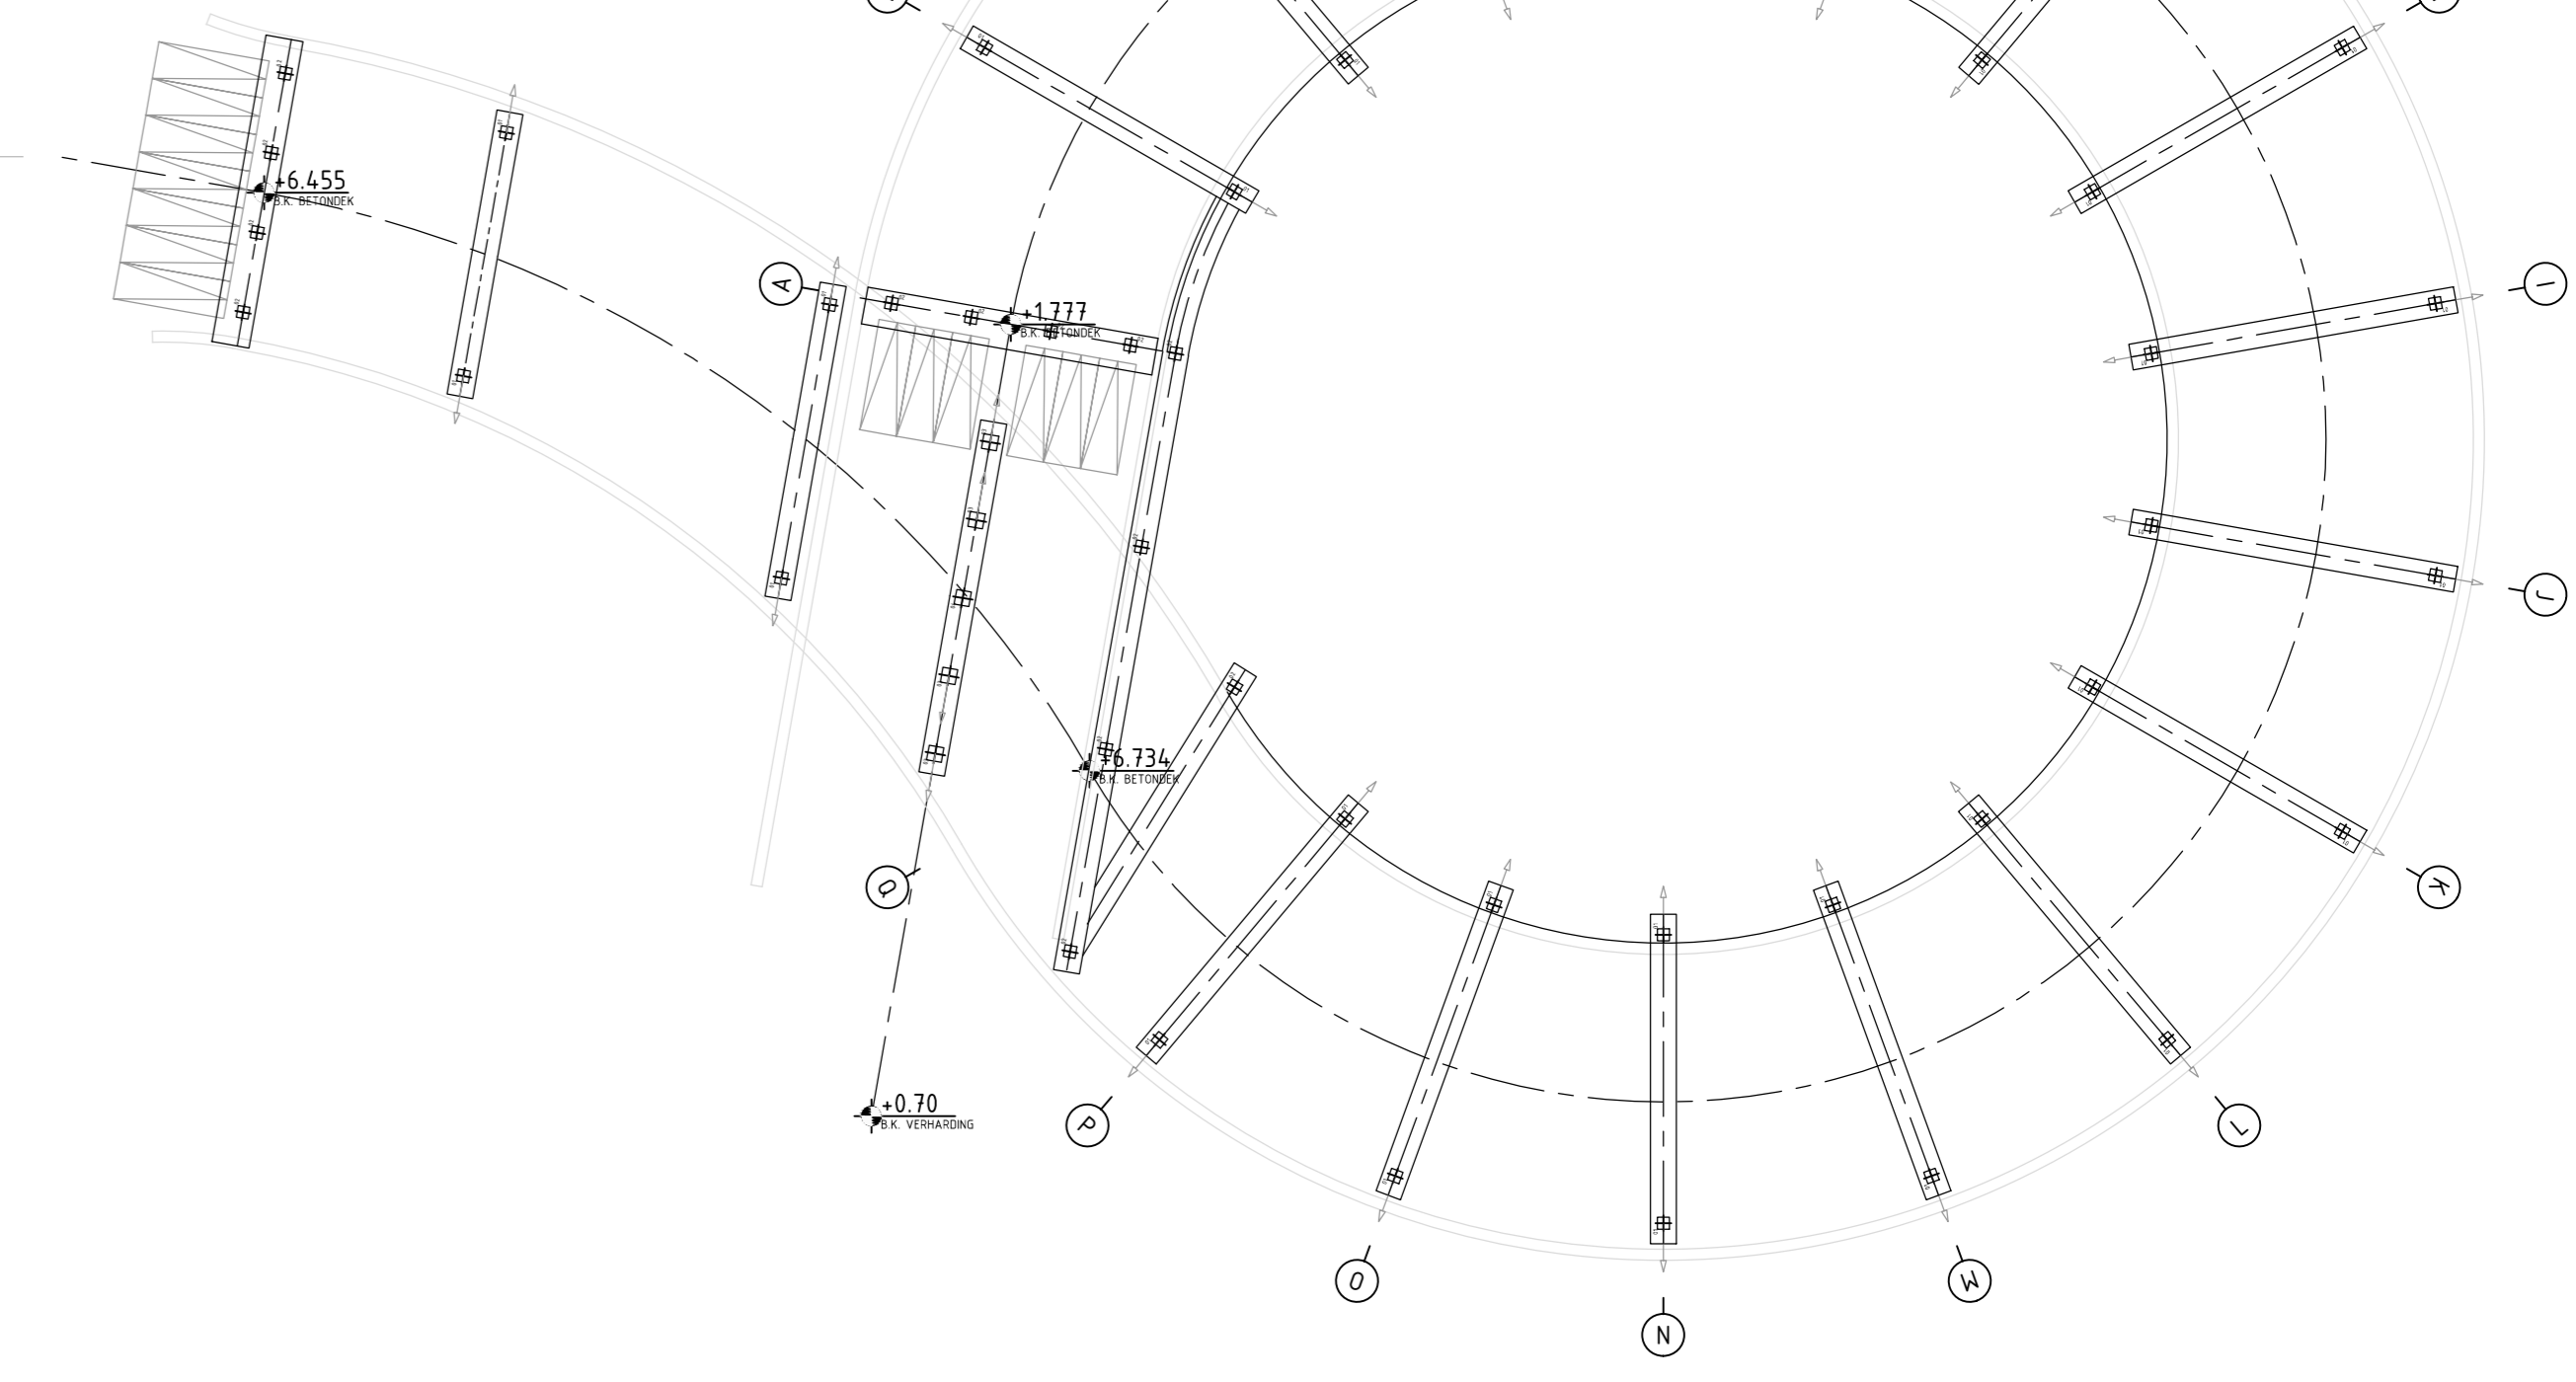

- LEGENDA**
- funderingskolom Ø406
 - niet-constructieve kolom Ø406
 - verlichtingsarmatuur aan kolom
 - deuropening
 - scheidingswand opslag/berging
 - armatuur (aanlichten boom)
 - dwarsliggers THQ 265x-290x40-500x25
 - randliggers HEA1000
 - funderingspaal VK320, schoorstand 10.1, inheinvleu 14.0 - 1
 - funderingspaal VK320, Te lood, inheinvleu 14.0 - NAP
 - funderingspaal VK400, schoorstand 10.1, inheinvleu 14.0 - 1
 - funderingspaal VK400, Te lood, inheinvleu 14.0 - NAP
 - funderingspoer


- OPMERKINGEN**
- bereikbare delen hellingbaan zijn voorzien van anti grafiti coating (bereikbaar = sta-niveau + 3,00 m.l.)
 - stalen delen verzinken conform NEN-EN-ISO 1461
 - maatoleranties worden bepaald in Uitvoerings Ontwerp tenzij anders aangegeven

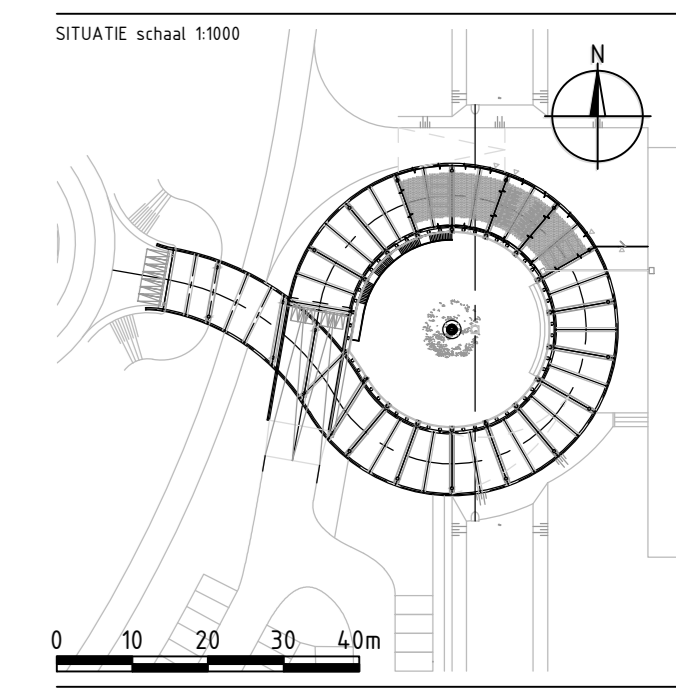


TOLLENTIING

- alle afmetingen in het auteursrecht van Freemapping copyright (ex Delft)
- deze tekening kan niet worden gebruikt als productiefreemaking
- productiefreemaking dient voor uitwerking ter constructie te worden voorgedragen aan de Delft
- alle rechten in het auteursrecht, tenzij anders vermeld
- afmetingen in meters (m), m.p.2
- afmetingen in mm (mm) indien
- afmetingen in meters (m) indien
- afmetingen in meters (m) indien

GEMEENTE HOUTEN 3990 DA Houten	
Gebr. De Koning	Postbus 88 3356 AB Papendrecht Schiedamschenweg 1 Telefoon: 078-442314 Telefax: 078-442319 e-mail: info@gedekoning.nl
STREEKTRANSFERIUM LINIELAND	
BOVENAANZICHT CONSTRUCTIE	
DOCUMENTNR: TEK-320	FASE: DO-5-9-2013
DOCUMENTTYPE: TEKENING	PROJECTNR: 6.623.01
CONTRACTNR: 285537	SCHAAL: 1:100
T-320	

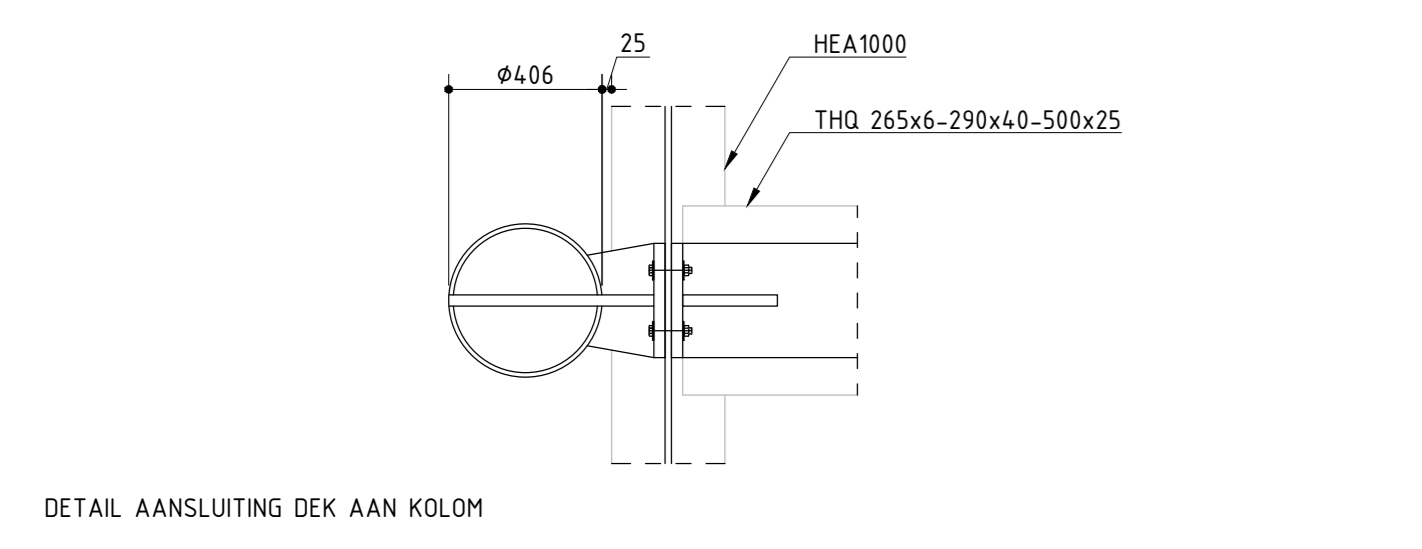


DETAIL AANSLUITING DEK AAN KOLOM

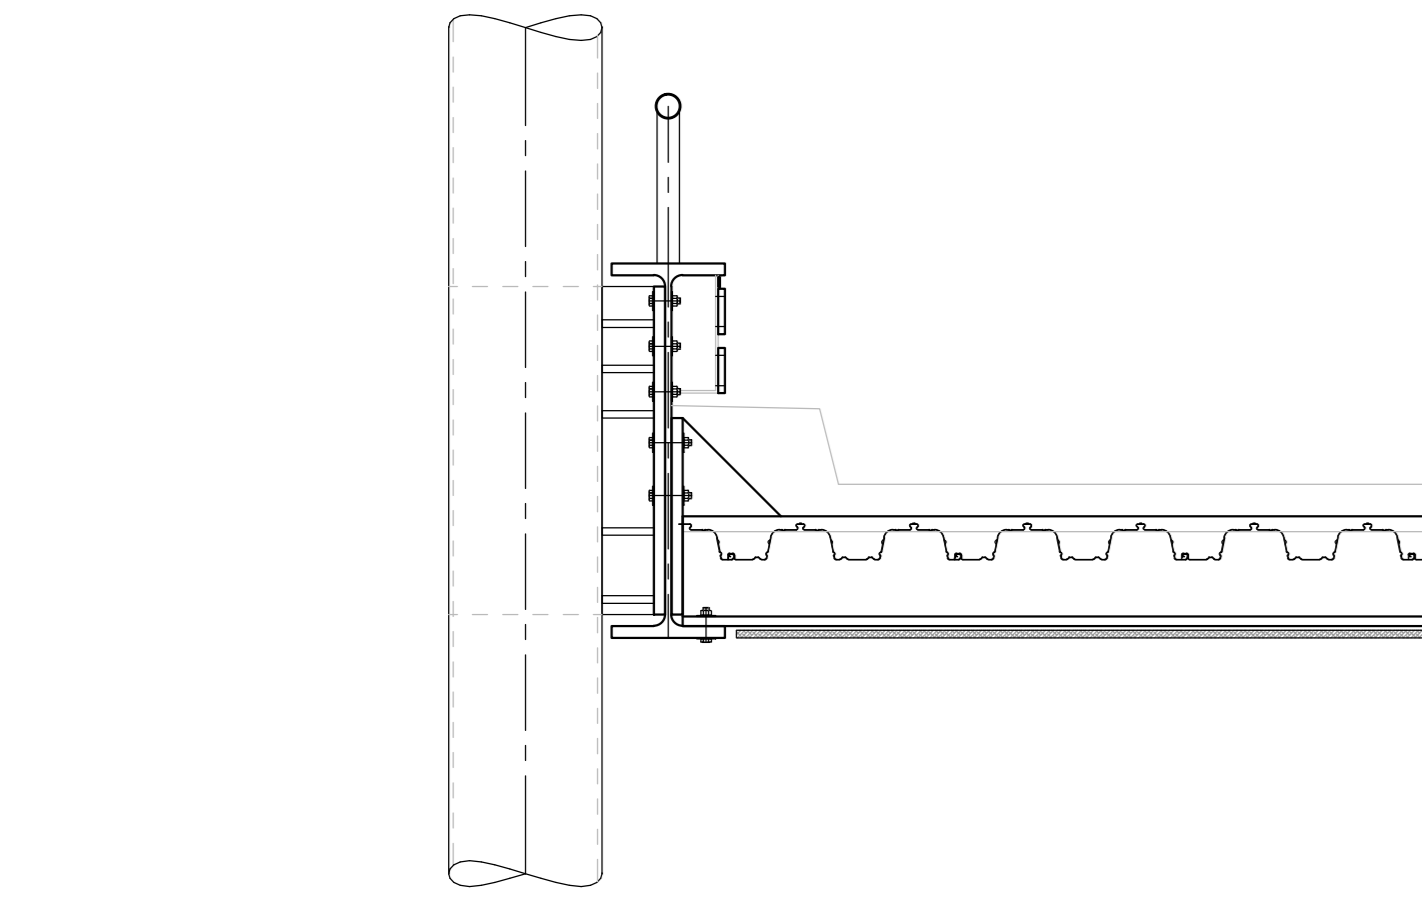

DOORSNEDE


DETAIL DEK AAN KOLOM (LANDMARK)

SCHAAL 120

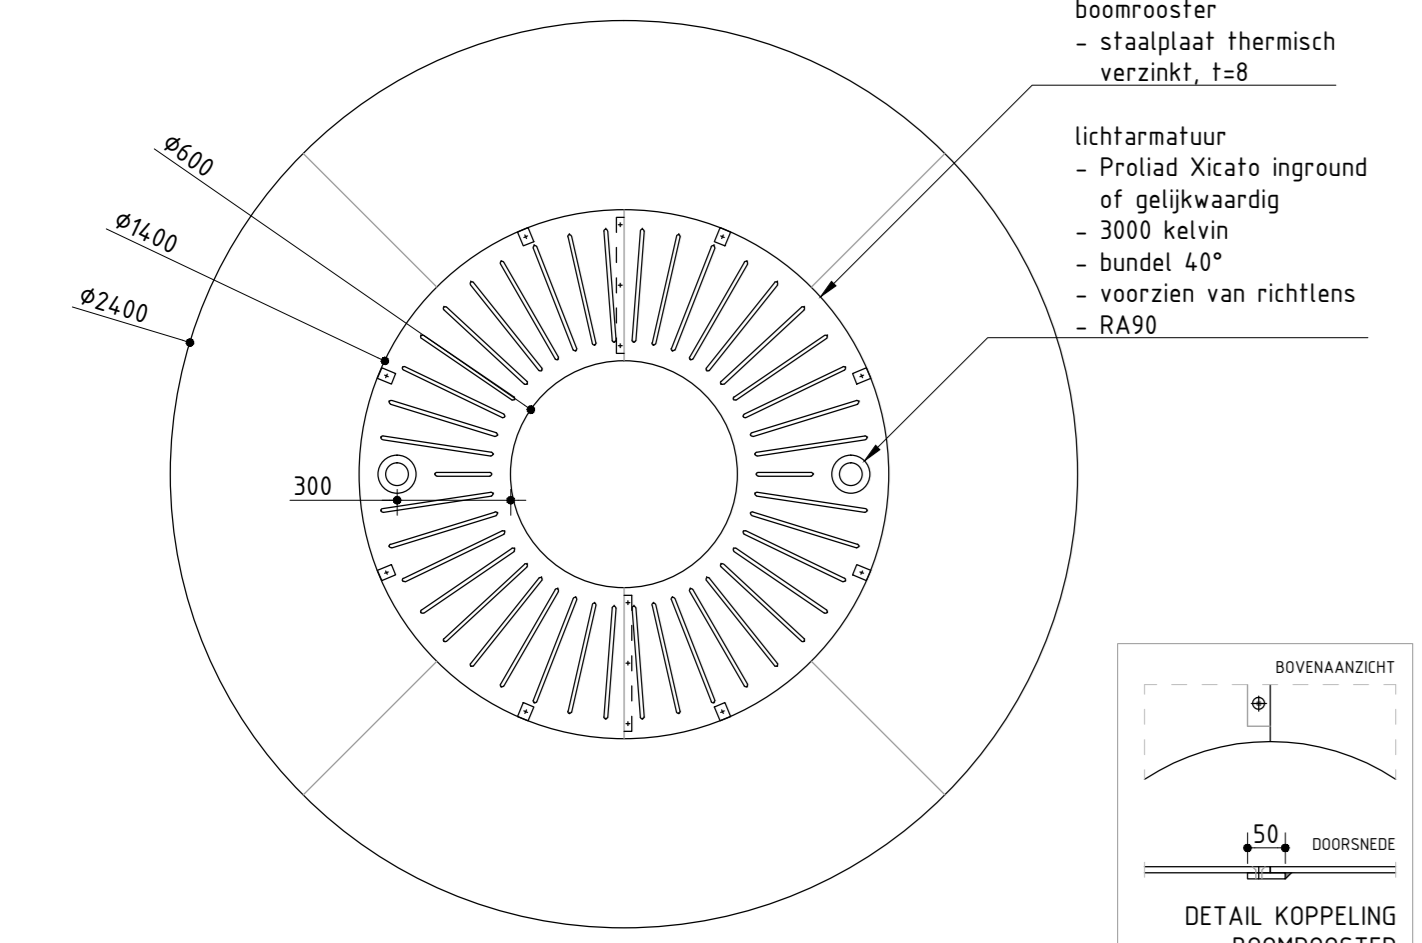


BOVENAANZICHT ZITELEMENT

SCHAAL 120

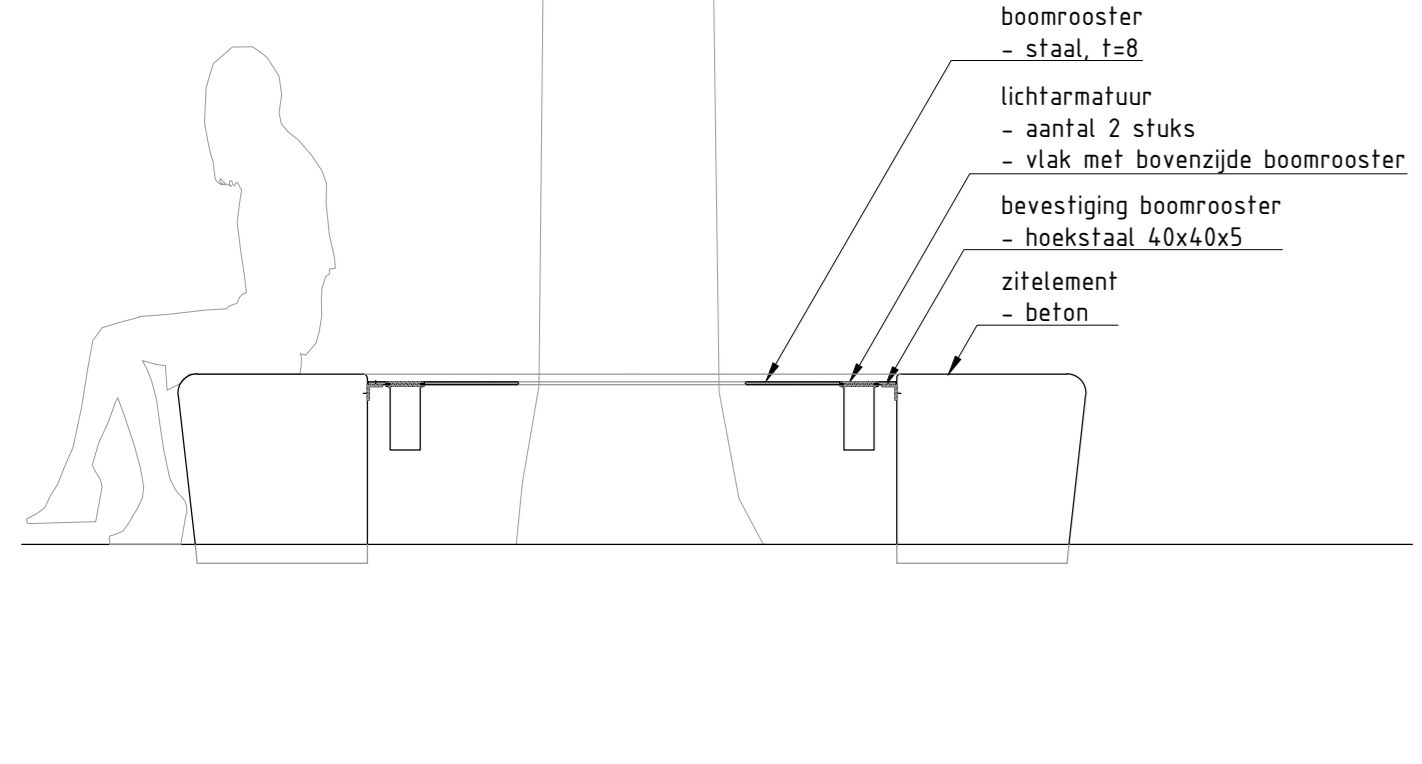


DOORSNEDE ZITELEMENT

SCHAAL 120

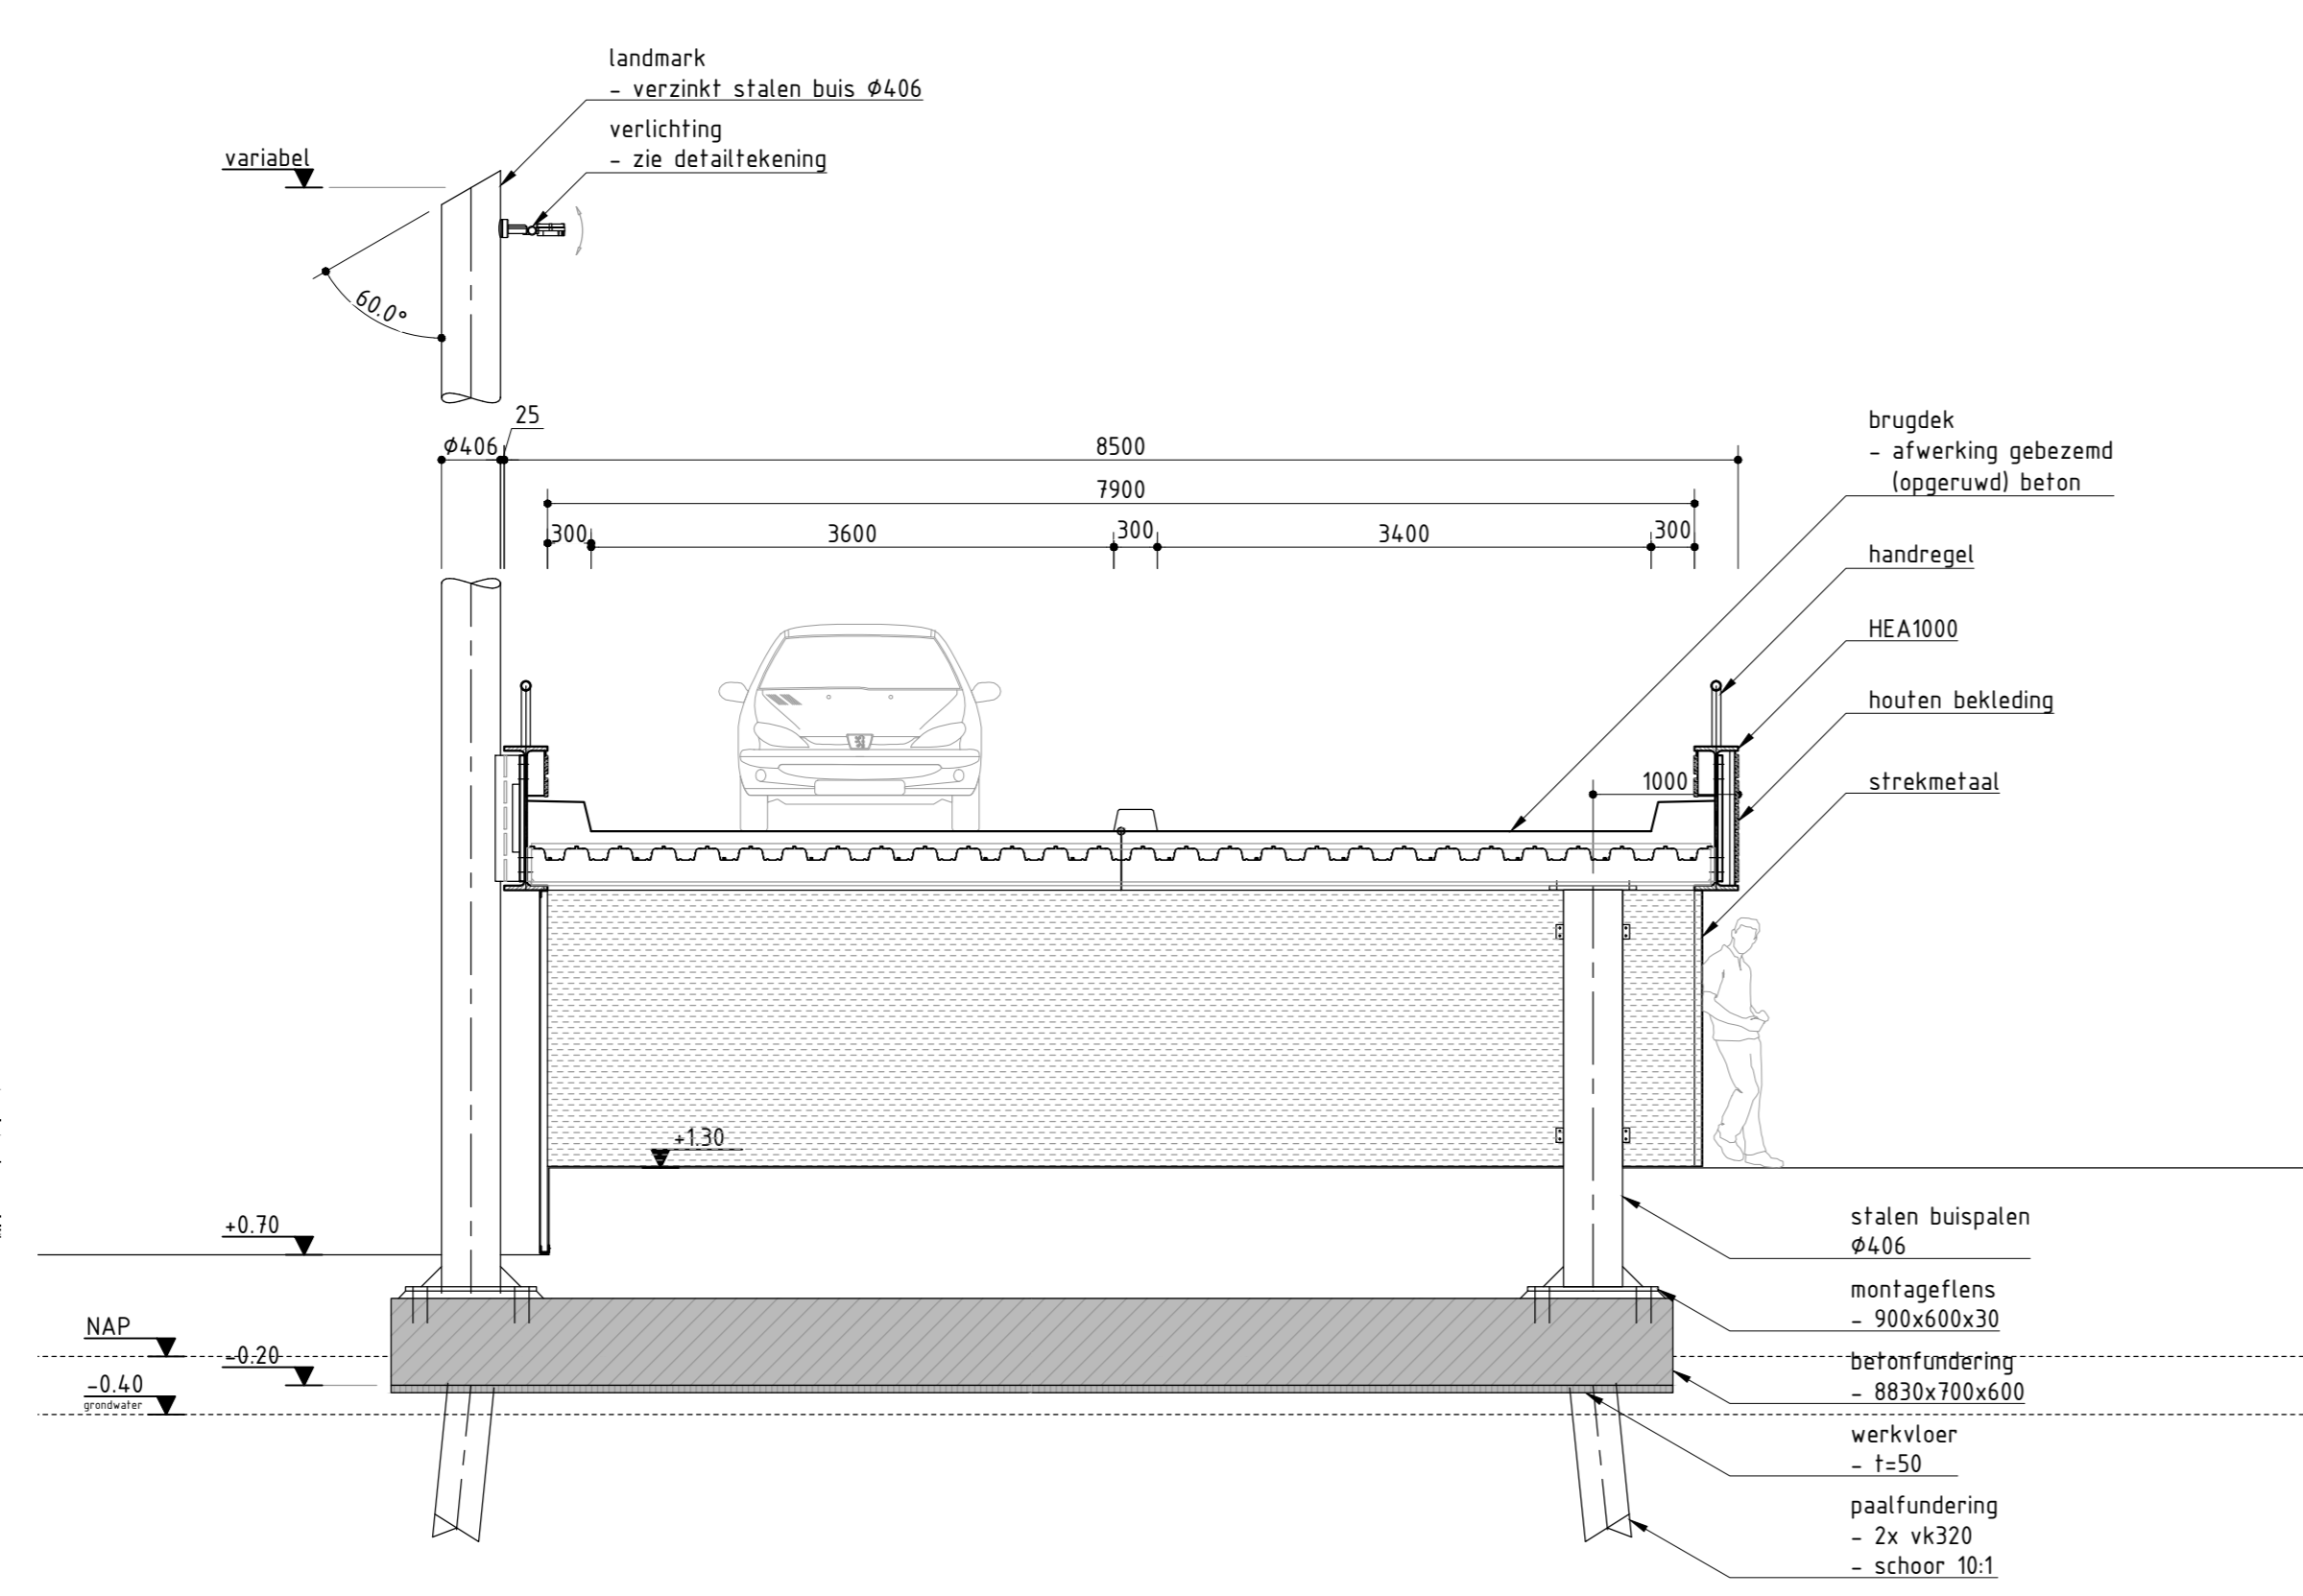


DOORSNEDE A

SCHAAL 150

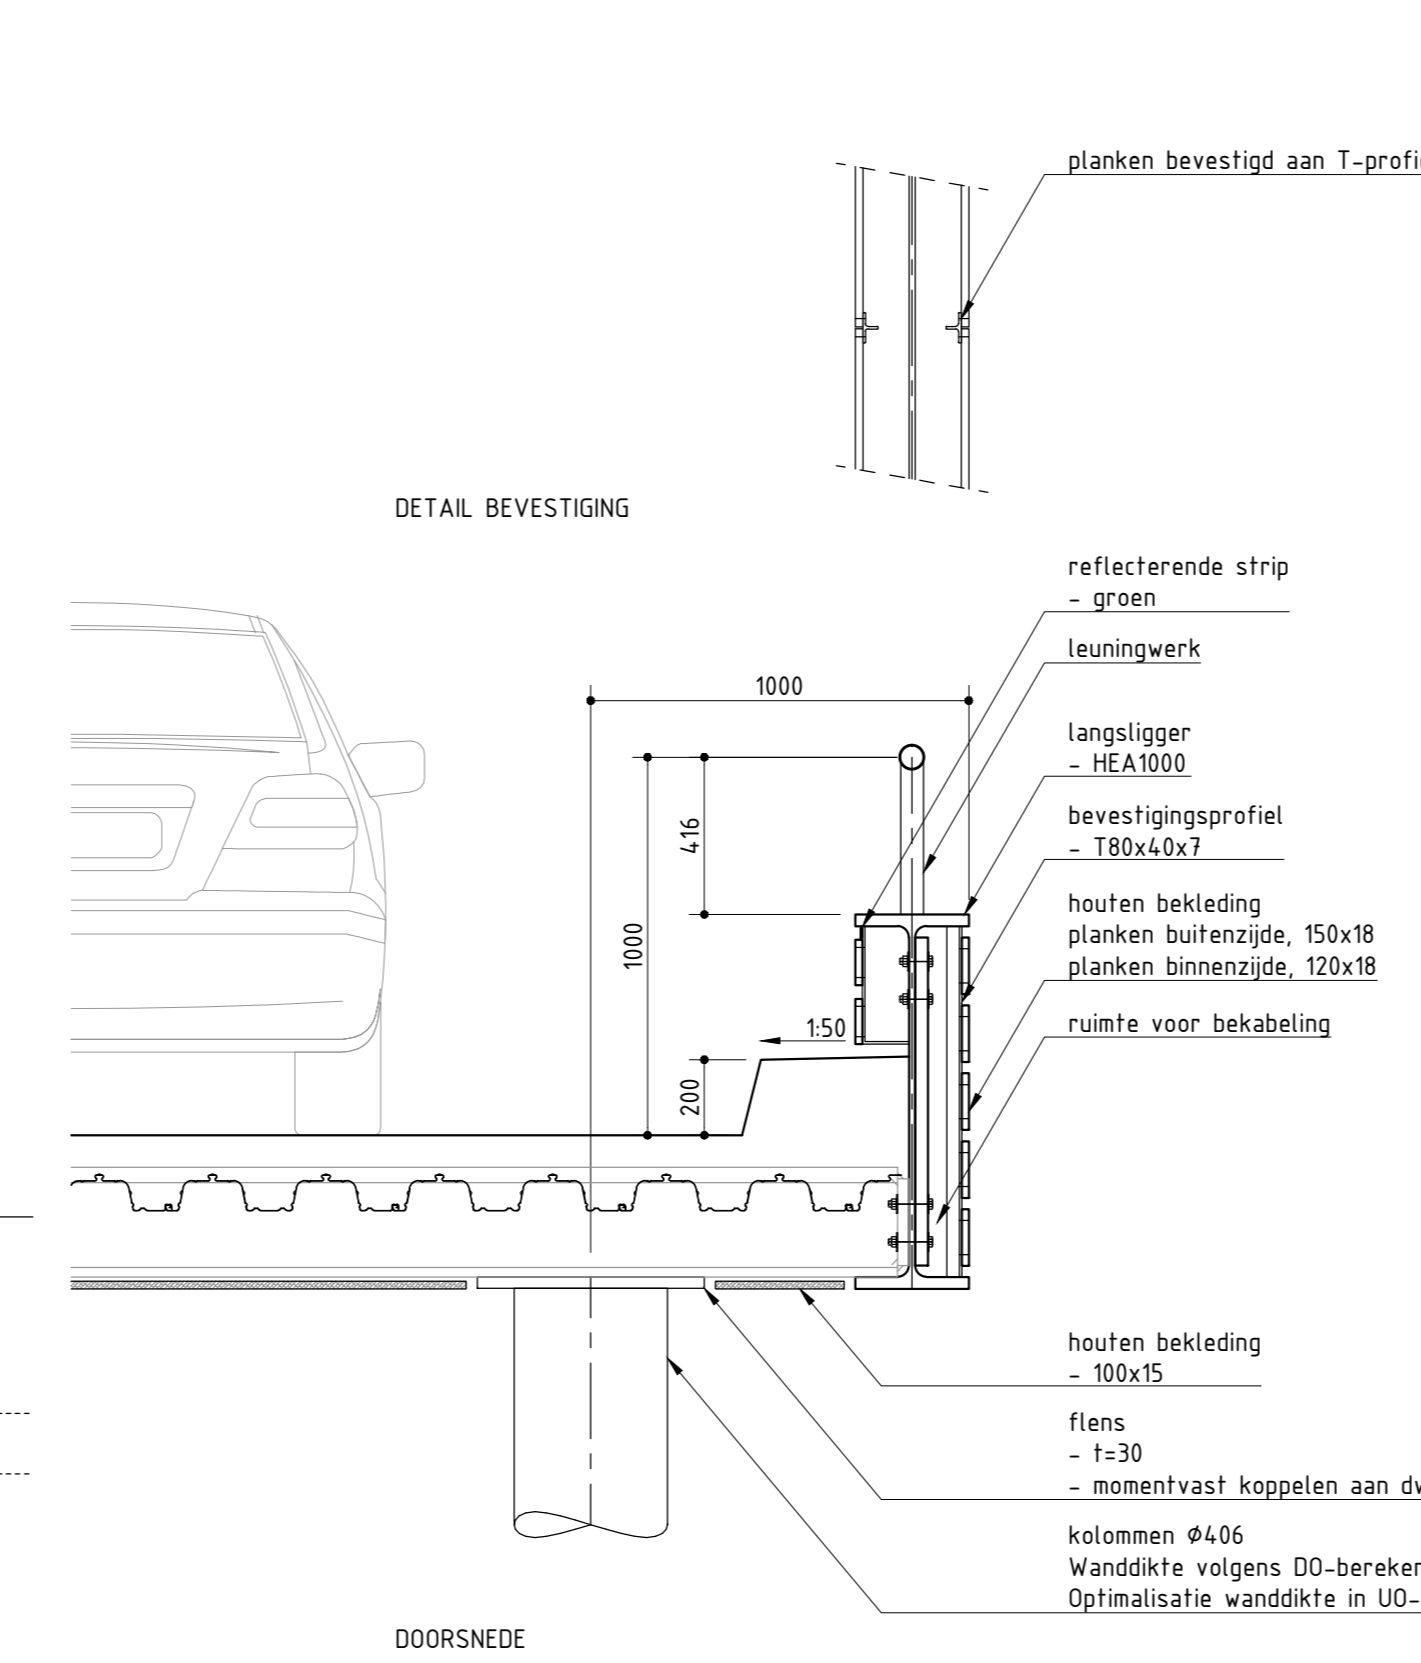


DETAIL DEK AAN KOLOM

SCHAAL 120

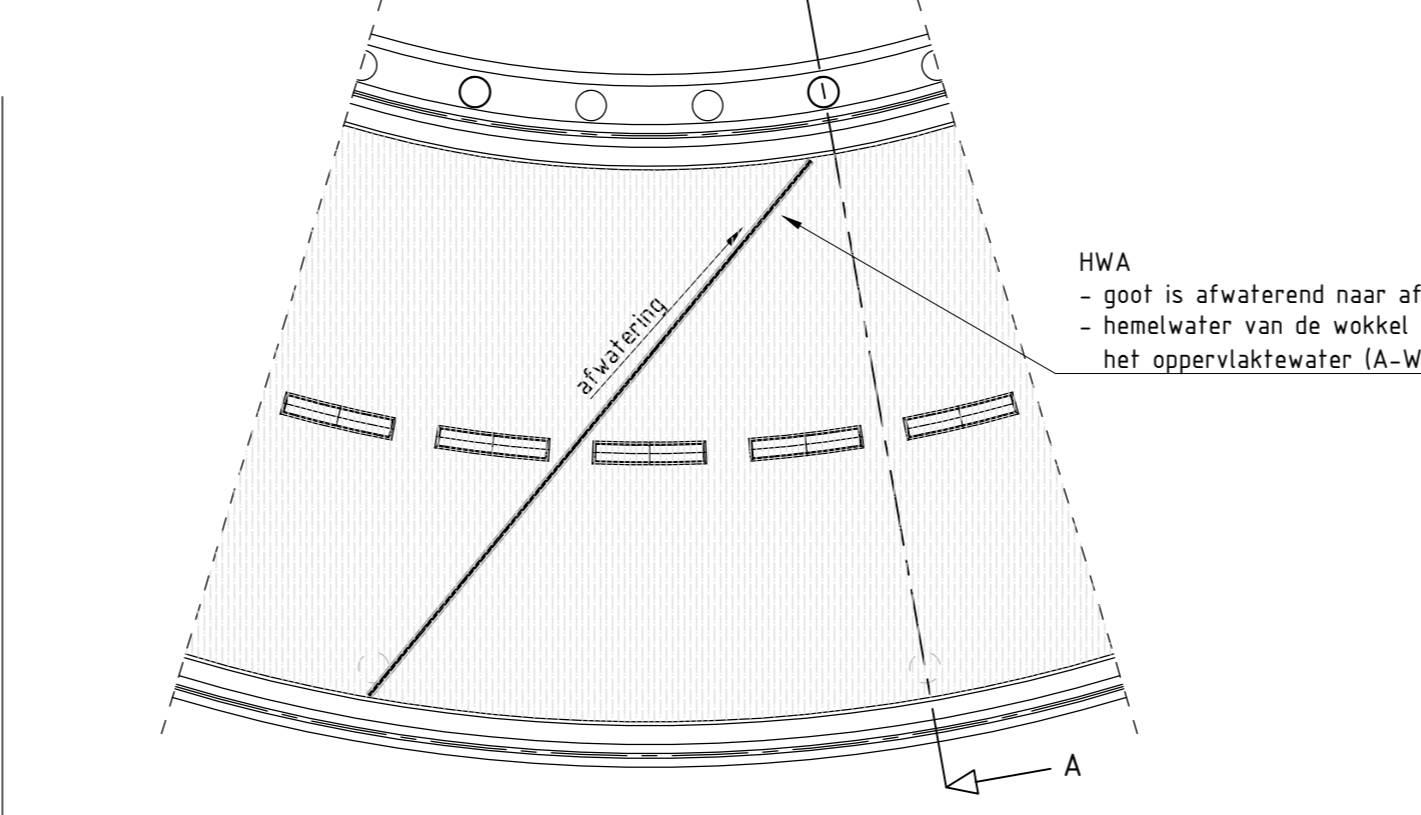

BOVENAANZICHT HWA

SCHAAL 1100

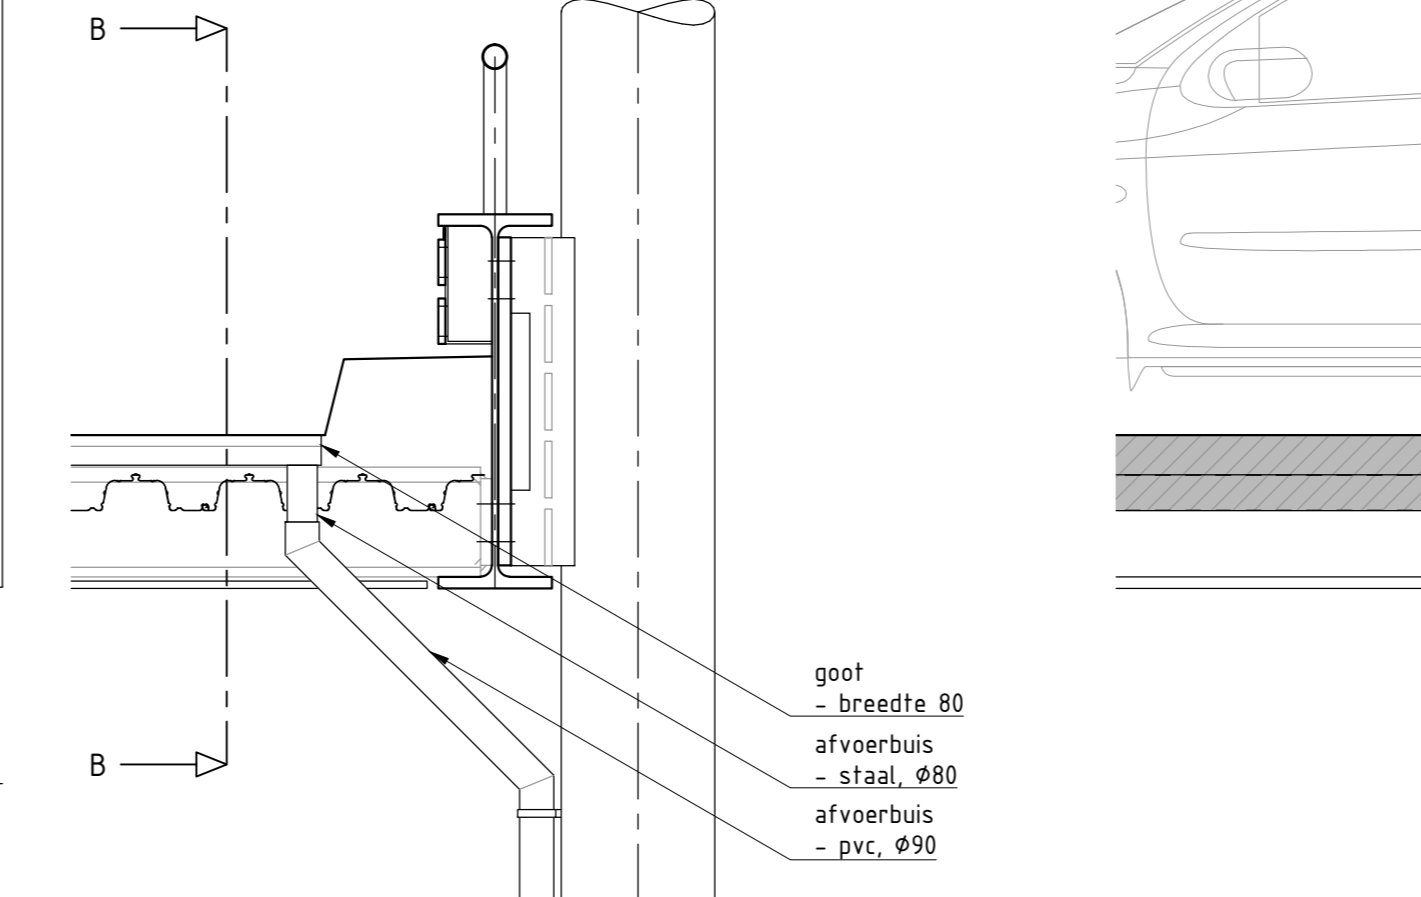


HWA, DOORSNEDE A

SCHAAL 120


HWA, DOORSNEDE B

SCHAAL 120

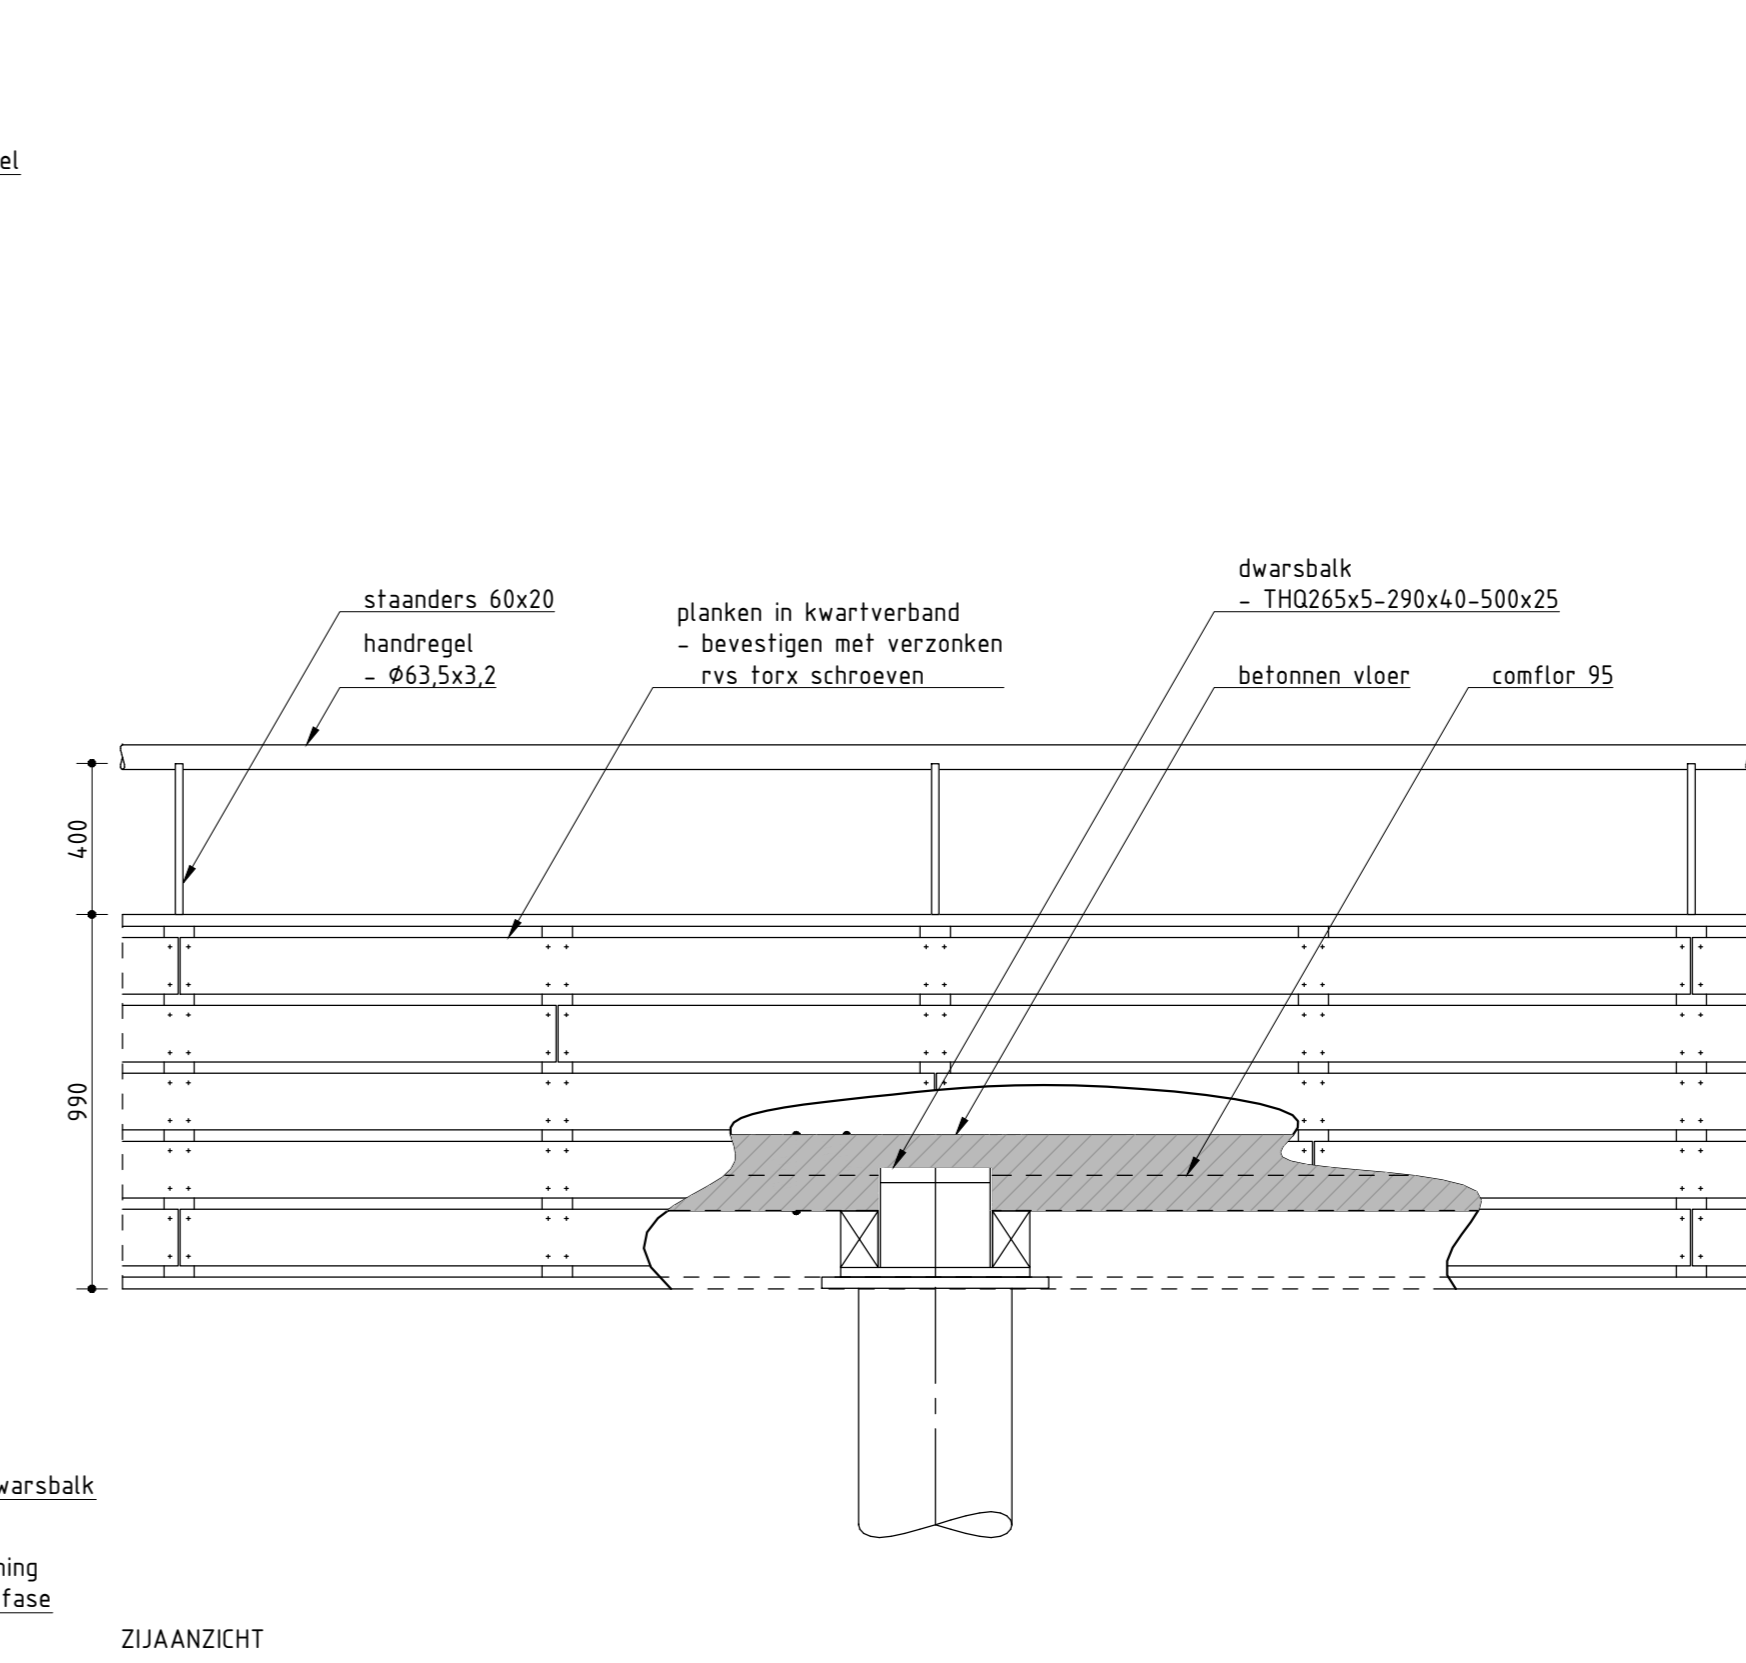


DETAIL DEK AAN KOLOM

SCHAAL 120

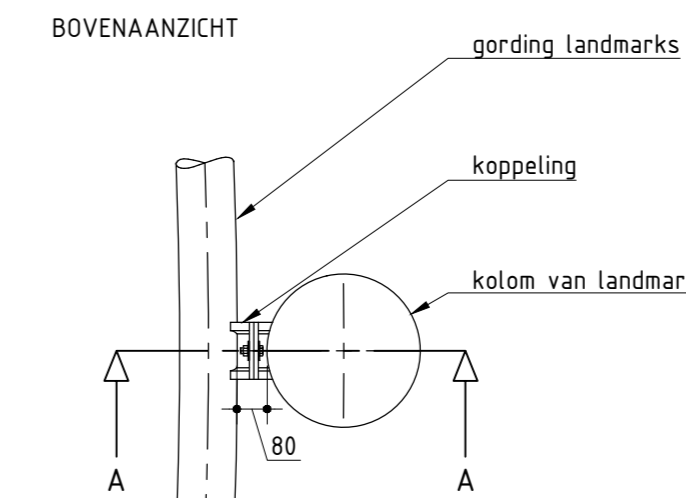

BOVENAANZICHT

SCHAAL 120

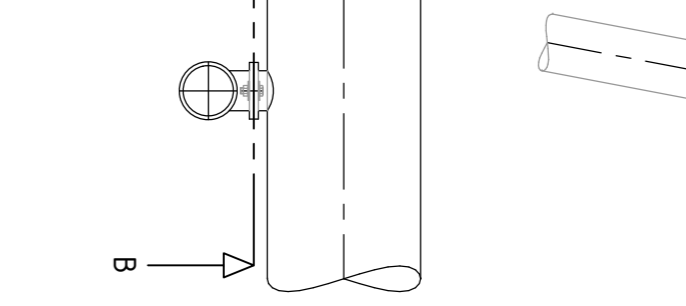

DOORSNEDE A


SCHAAL 120

DOORSNEDE B

SCHAAL 120


DETAIL BEVESTIGING GORDING

SCHAAL 120

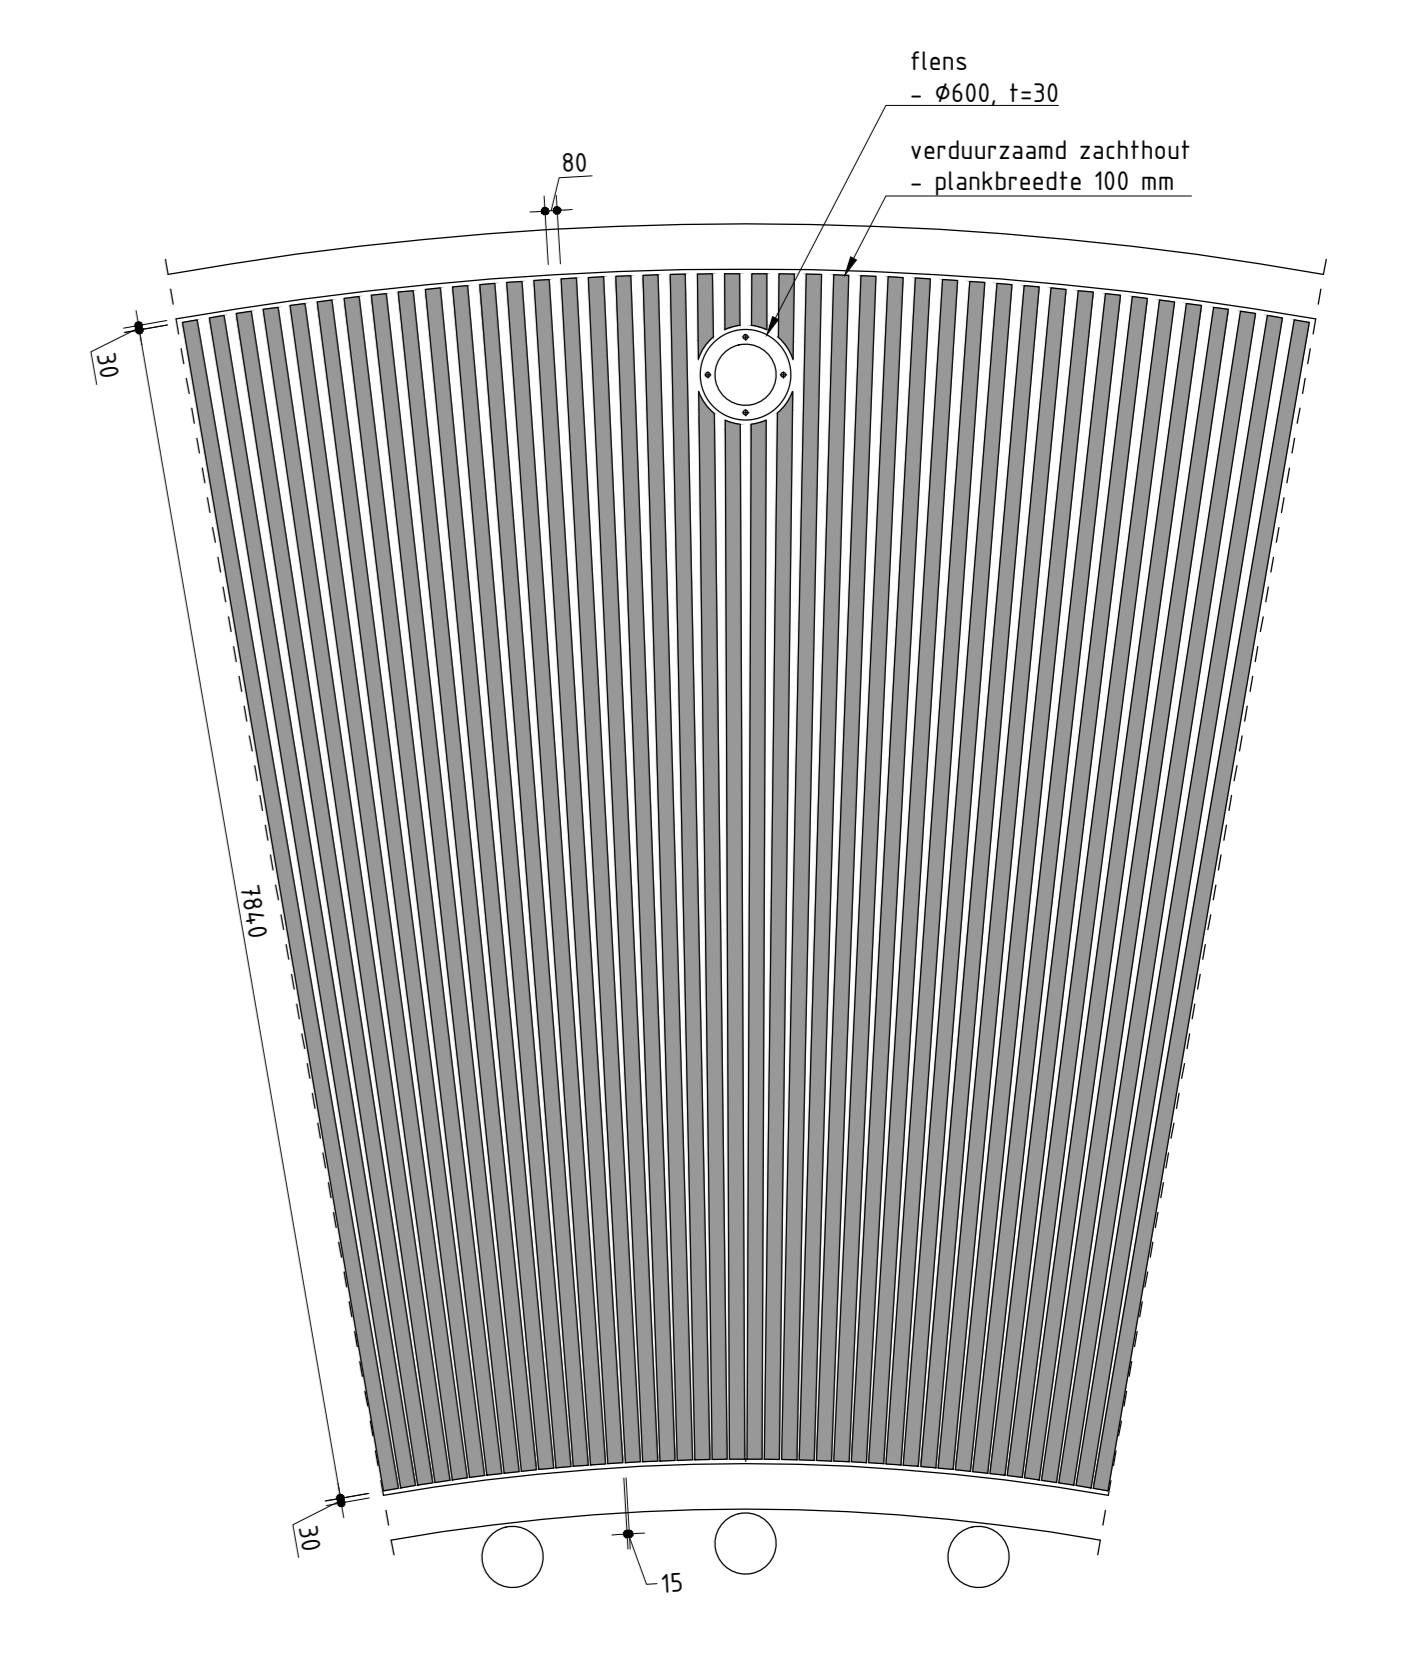


PLANKEN ONDERZIJDE DEK

SCHAAL 150

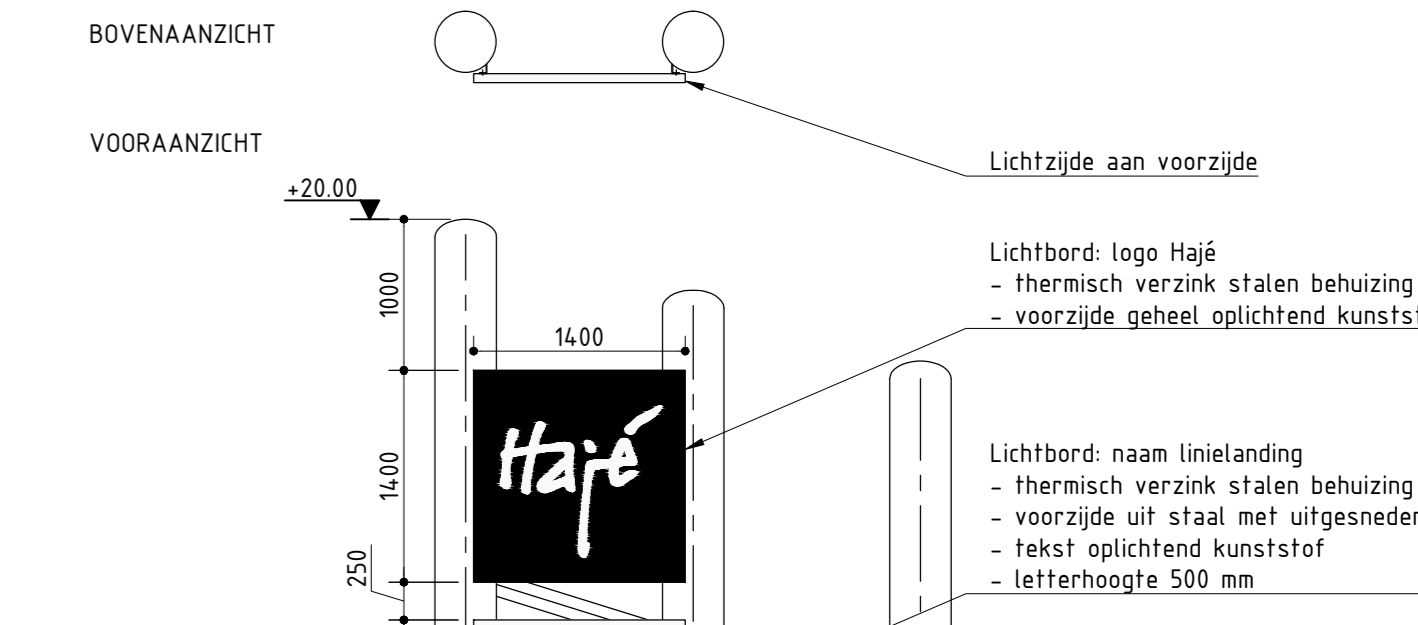


BOVENAANZICHT

SCHAAL 150

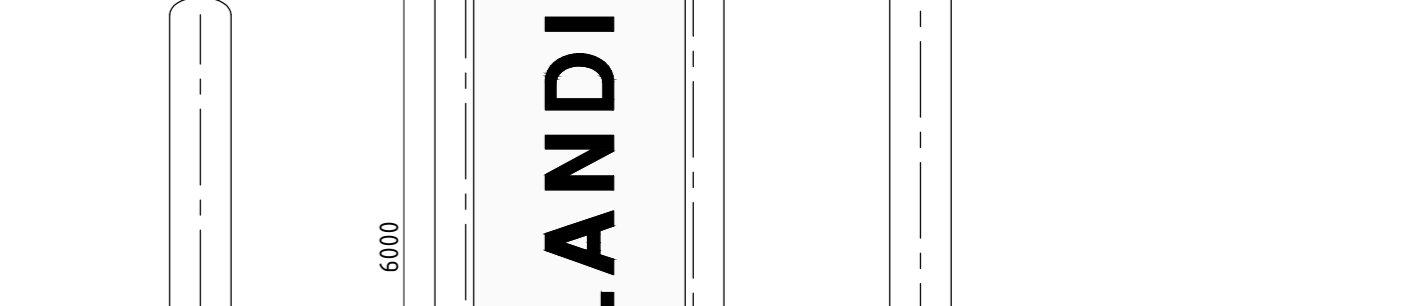

VOORAANZICHT

SCHAAL 150

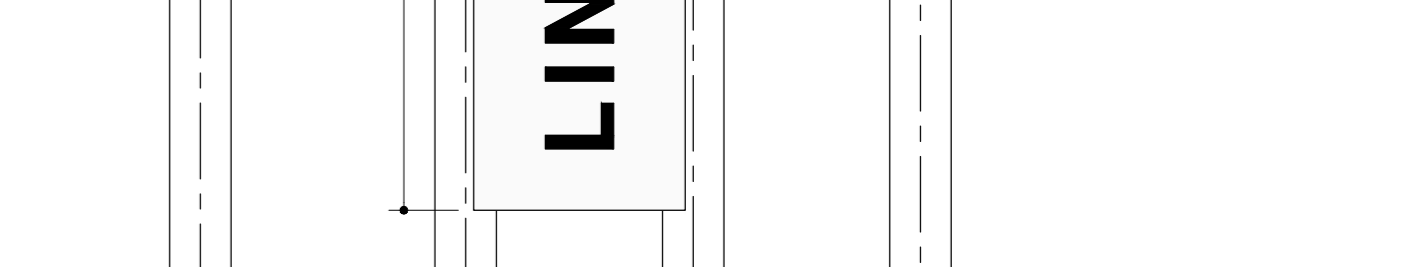


LOGO AAN KOLOM


SCHAAL 150

OPMERKINGEN
 - bereikbare delen hellingsbaan zijn voorzien van anti graffiti coating bereikbaar = sta-niveau + 3,00 m.)
 - stalen delen verzinken conform NEN-EN-ISO 1461
 - maaltoeranties worden bepaald in Uitvoerings Ontwerp tenzij anders aangegeven


SITUATIE schaal 1:1000

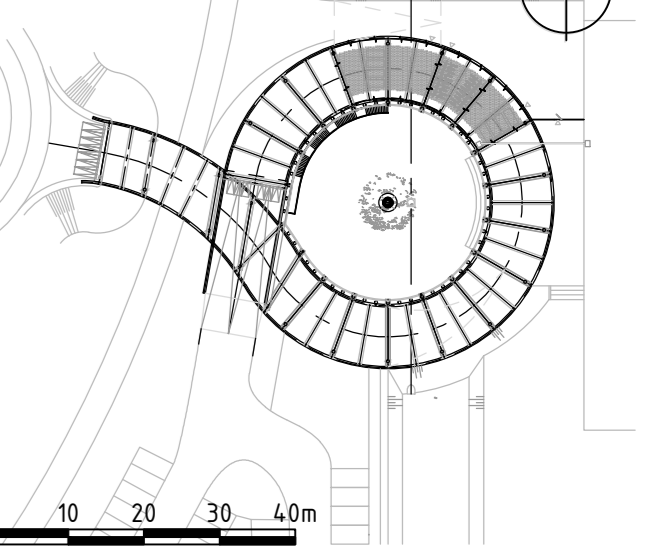

TUITLEGTING
 - op deze tekening is het auteursrecht van Freemapping copyright van Delft
 - deze tekening kan niet worden gebruikt als productiefotografie
 - productiefotografie dienen voor uitvoering ter overname te worden
 - voorgeplaat door Delft
 - alle maten in millimeters, tenzij anders vermeld
 - afstanden in meters 1:10, 1:20
 - groen in het 300 graden stelsel
 - coördinaten in meters in het RD-stelsel

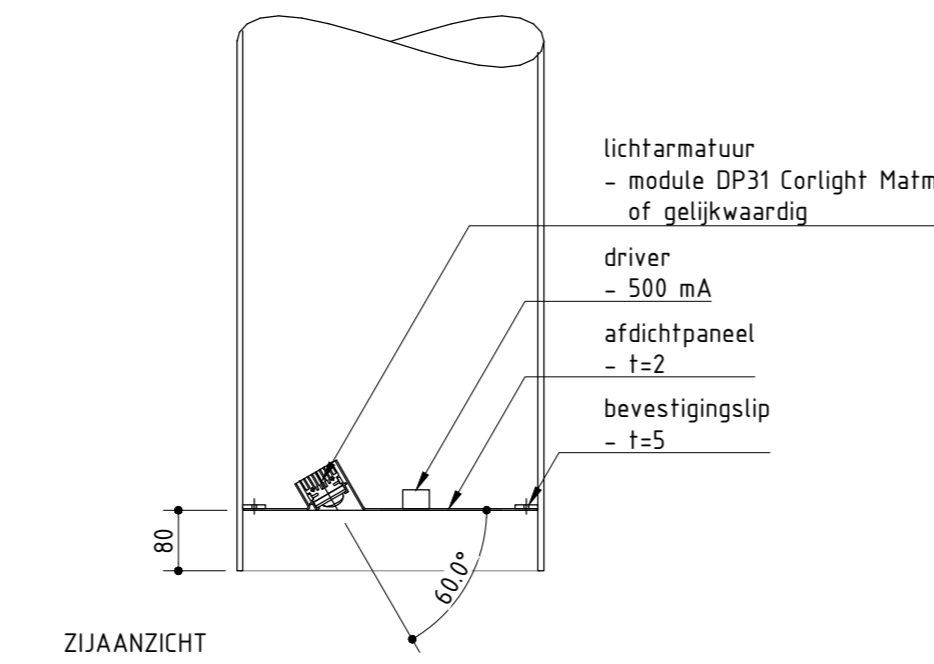


ZIJAAANZICHT

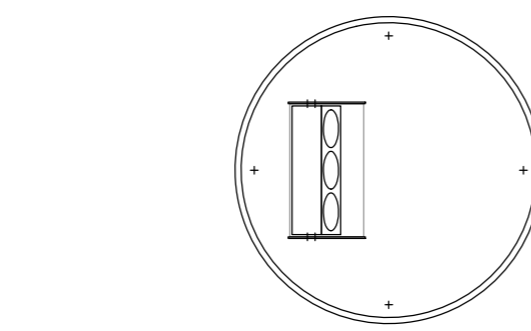


ONDERAANZICHT

VERLICHTING IN KOLOM

SCHAAL 110

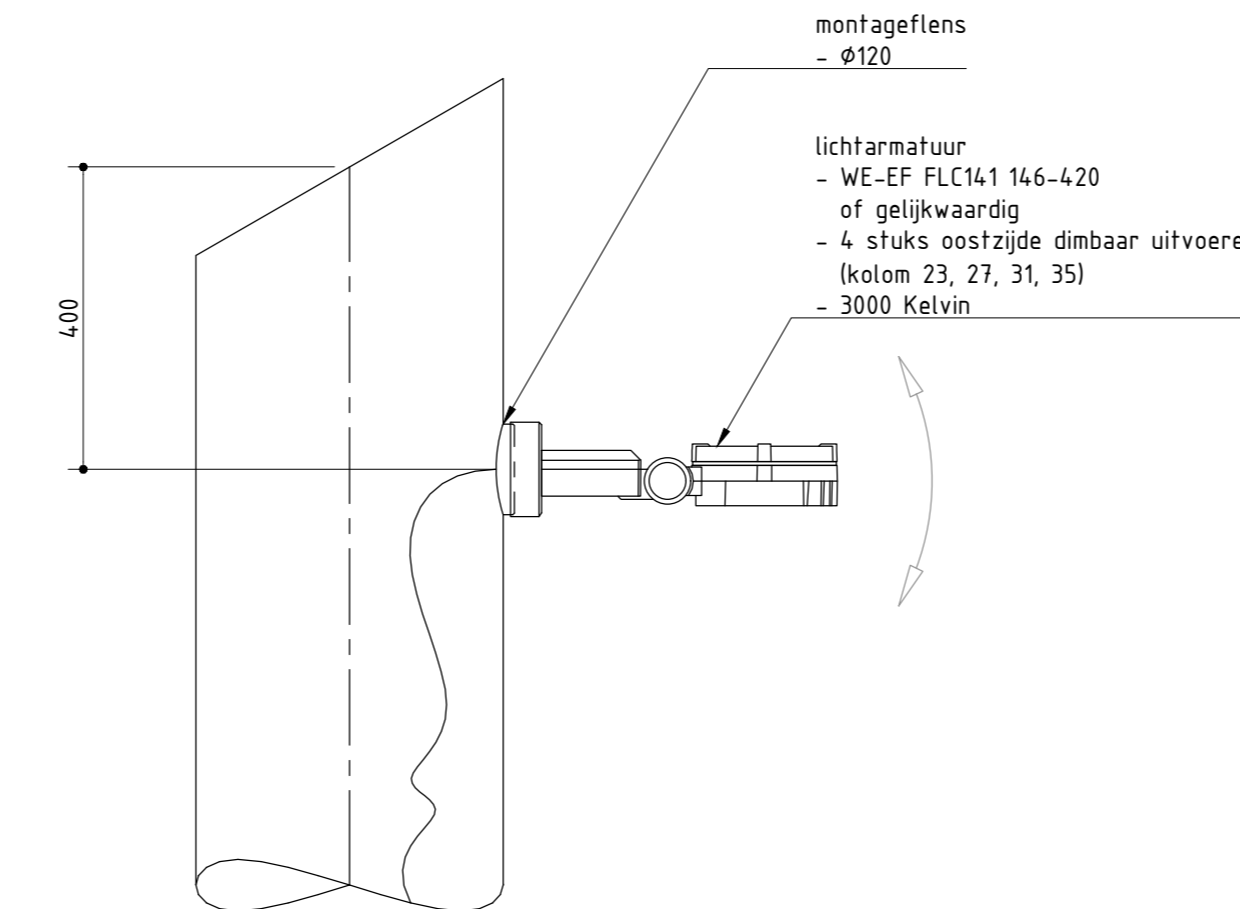

ZIJAAANZICHT

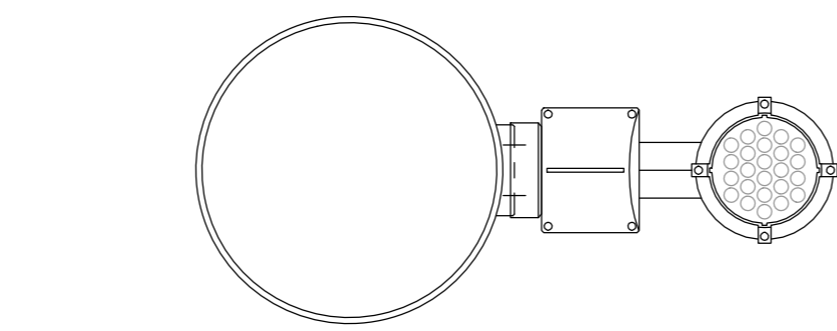


ONDERAANZICHT

VERLICHTING AAN KOLOM


SCHAAL 110

GEMEENTE HOUTEN
 Gebr. De Koning
 STREEKTRANSFIERIUM LINELAND
 DOORSNEDEN, AANZICHTEN EN DETAILS
 Tekening: 258837
 Fase: DO-5-9-2013
 Formaat: A0
 Blad: 1
 Projectnr: 6.623.01
 Schaal: 1:100
 T-330

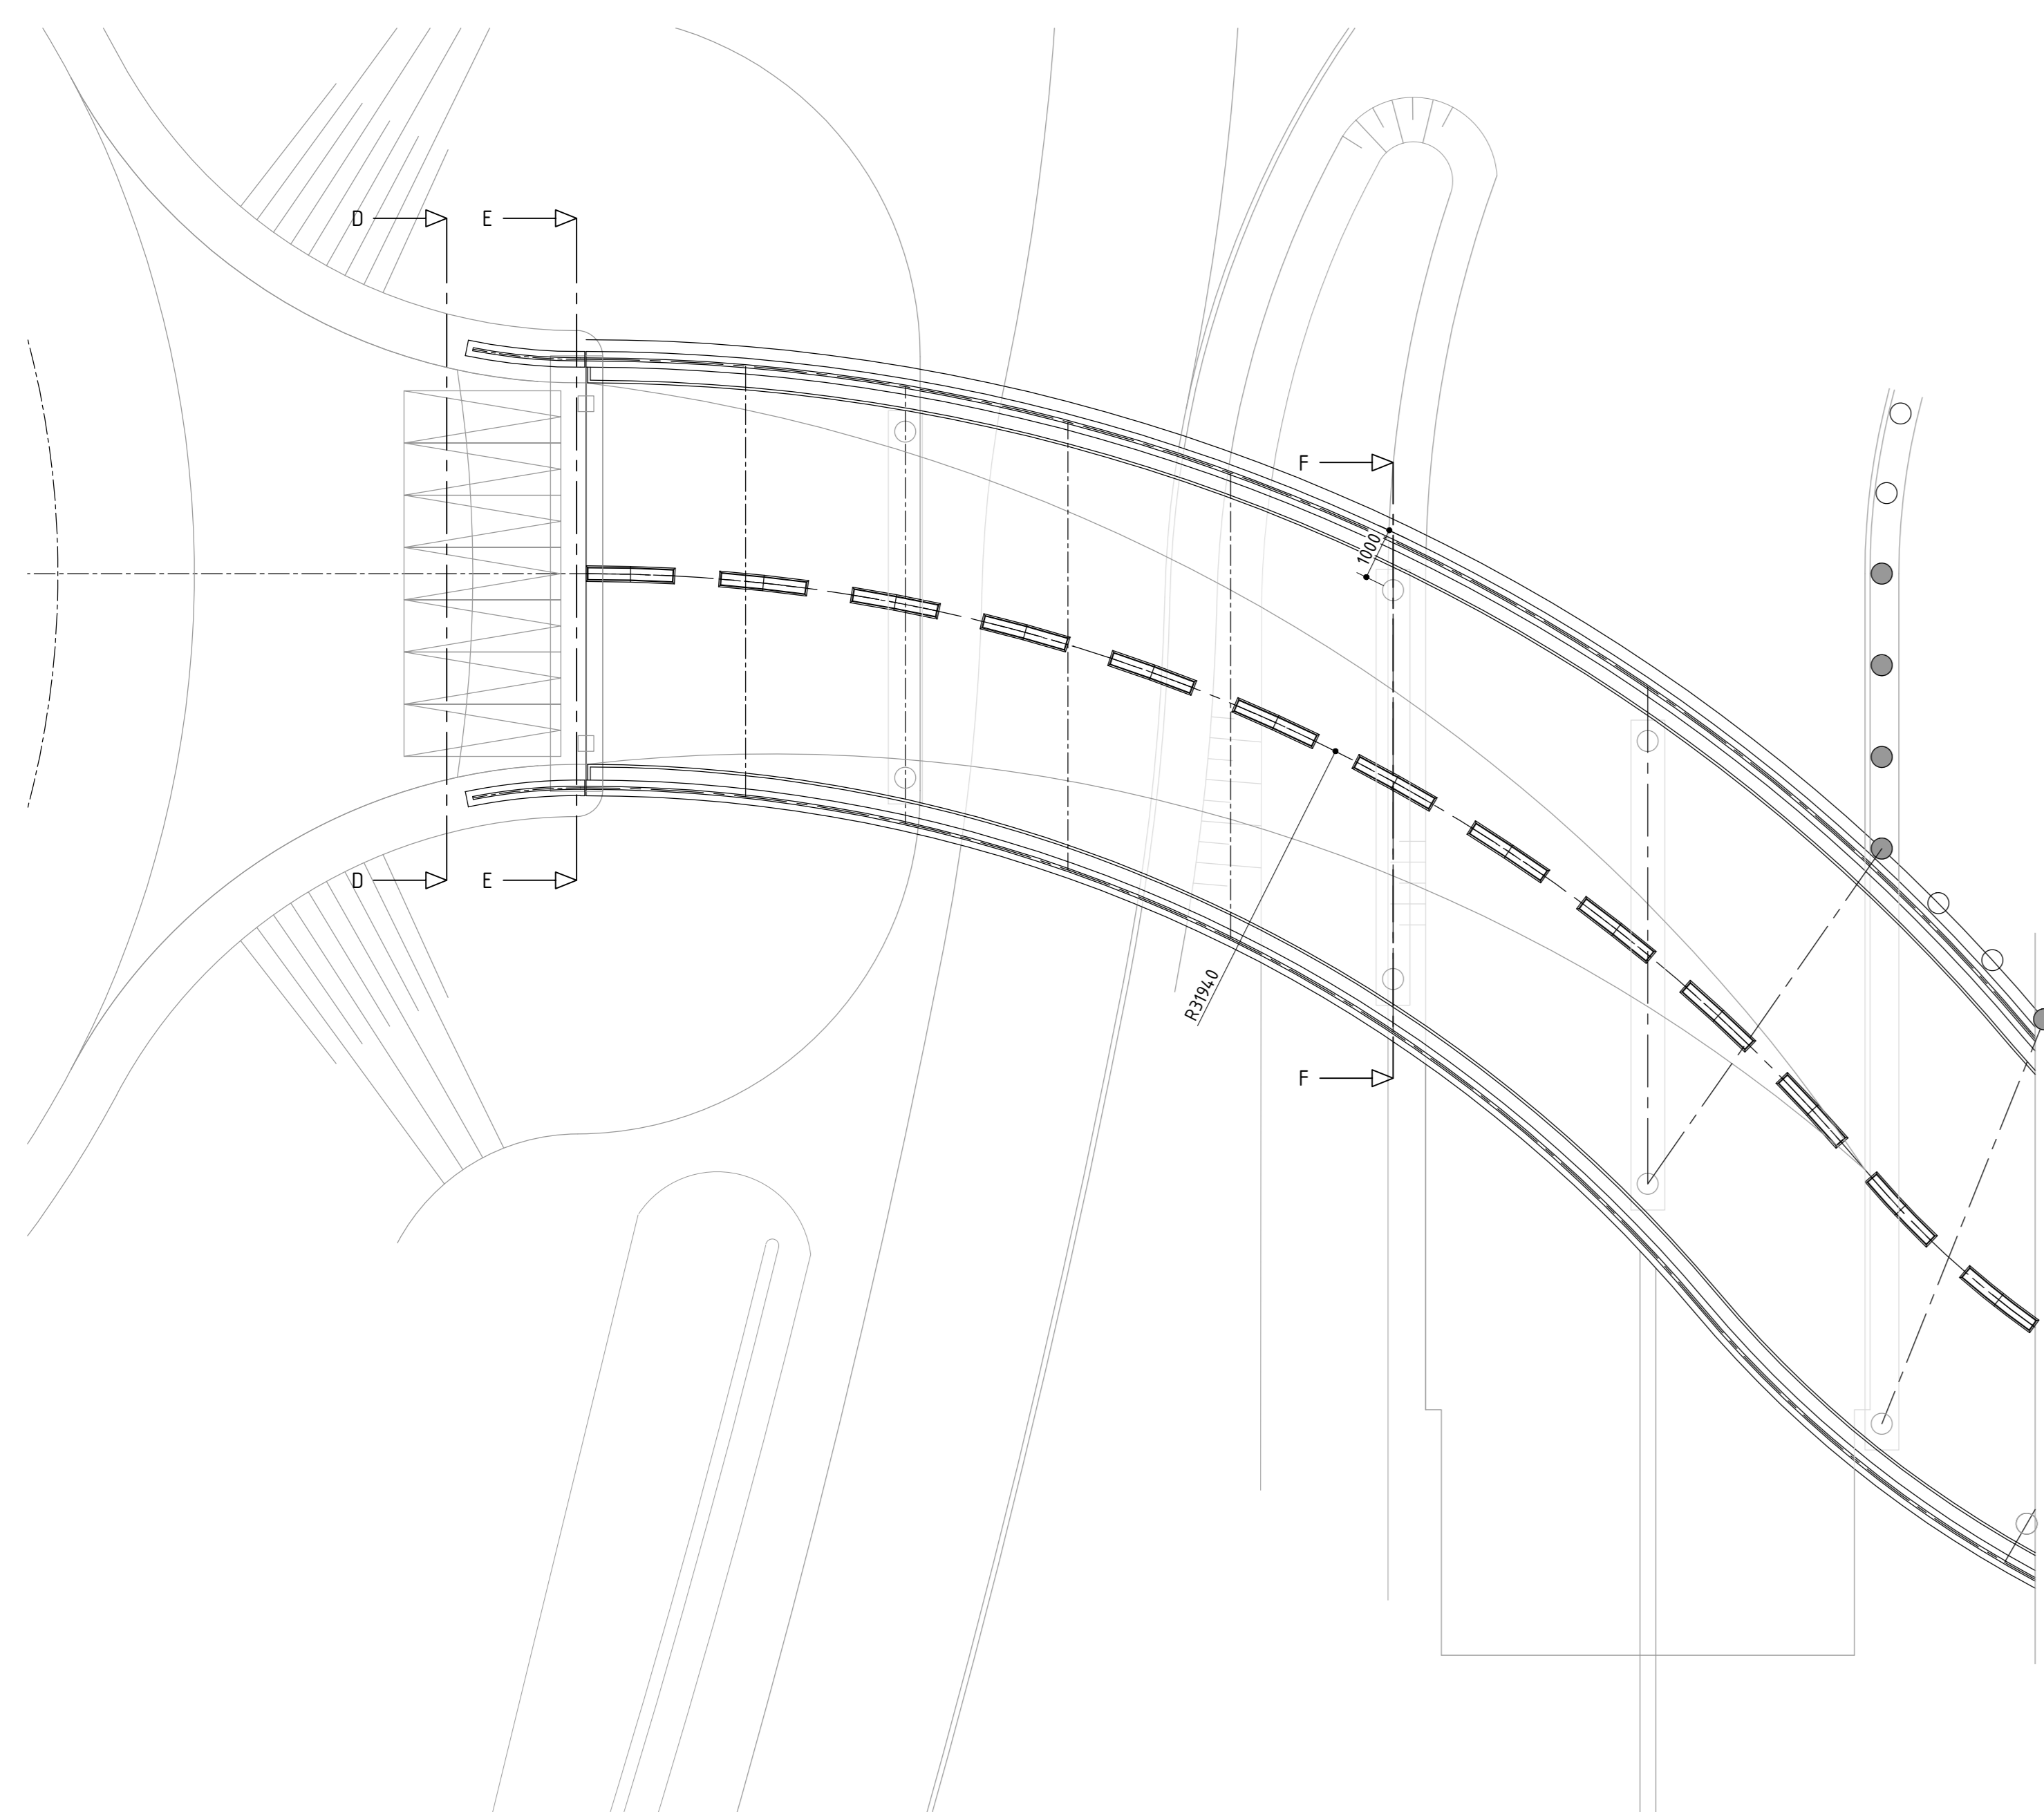


BOVENAANZICHT OPRIT ROTONDE

SCHAAL 1:100

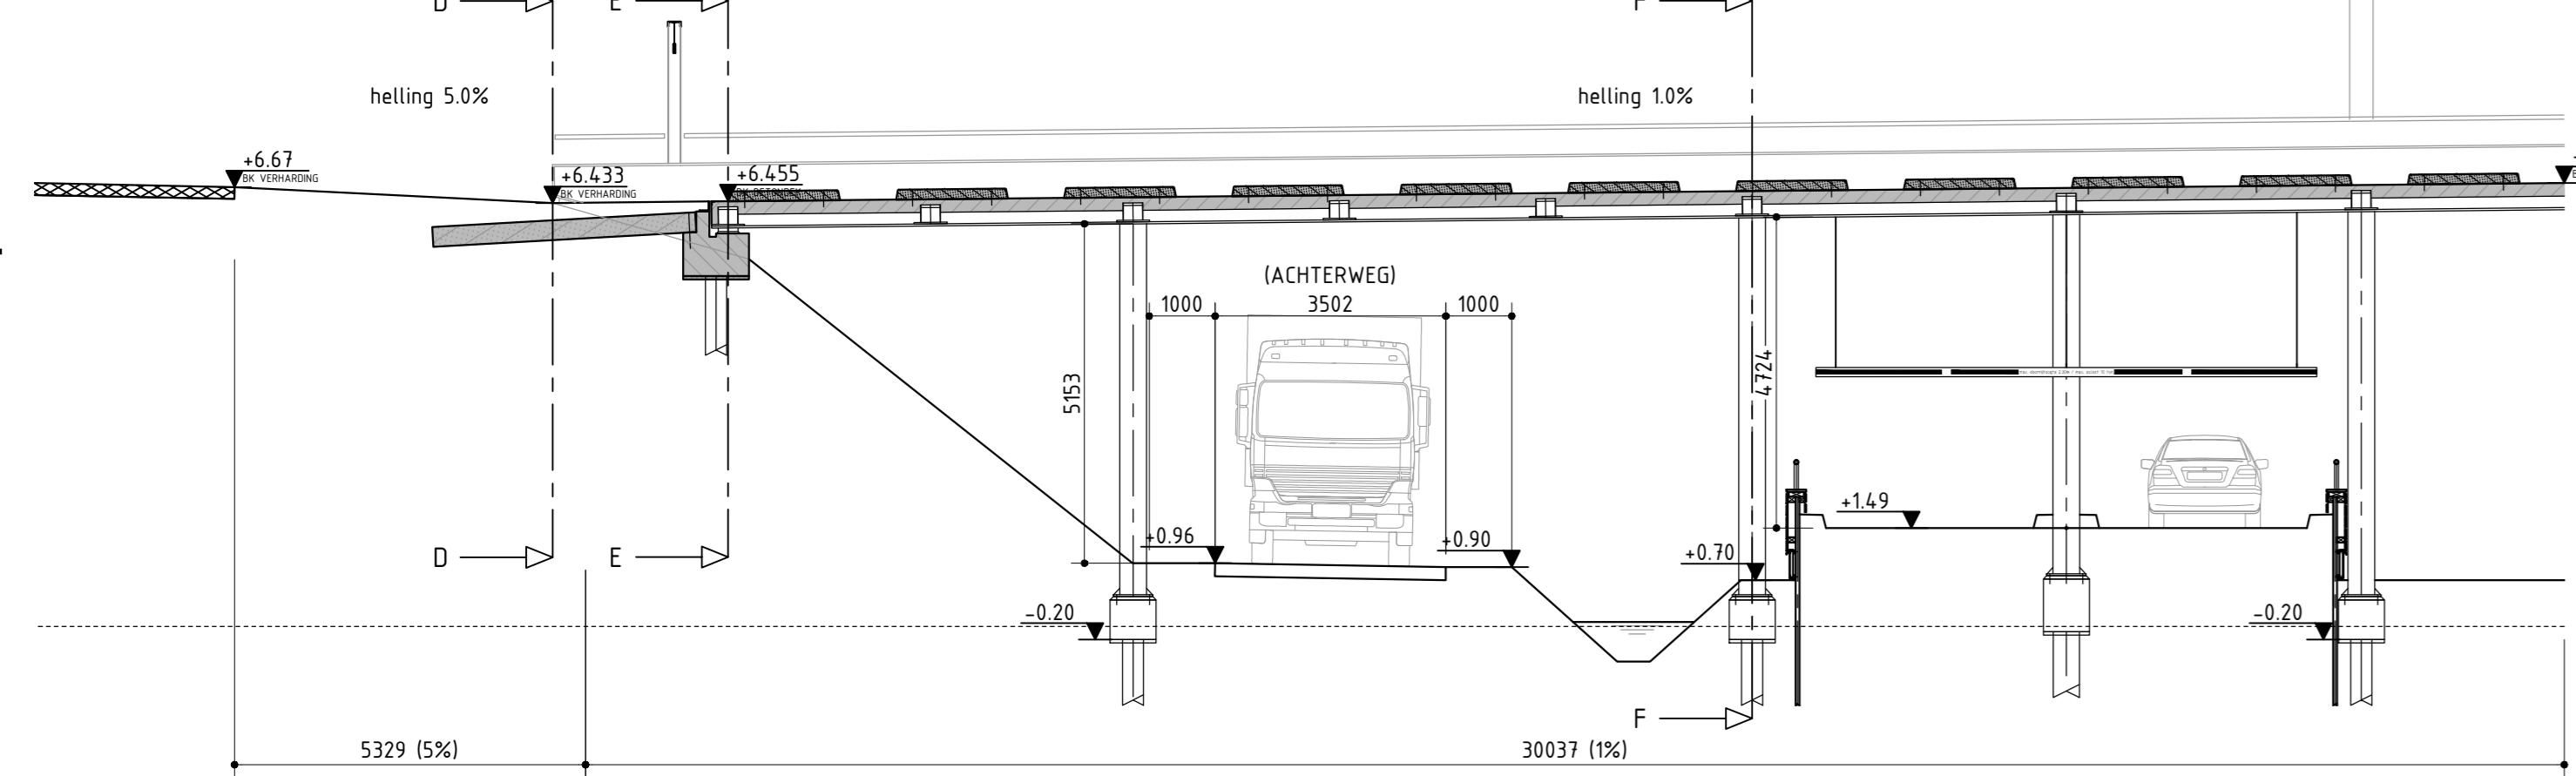


DOORSNEDE OPRIT ROTONDE

SCHAAL 1:100

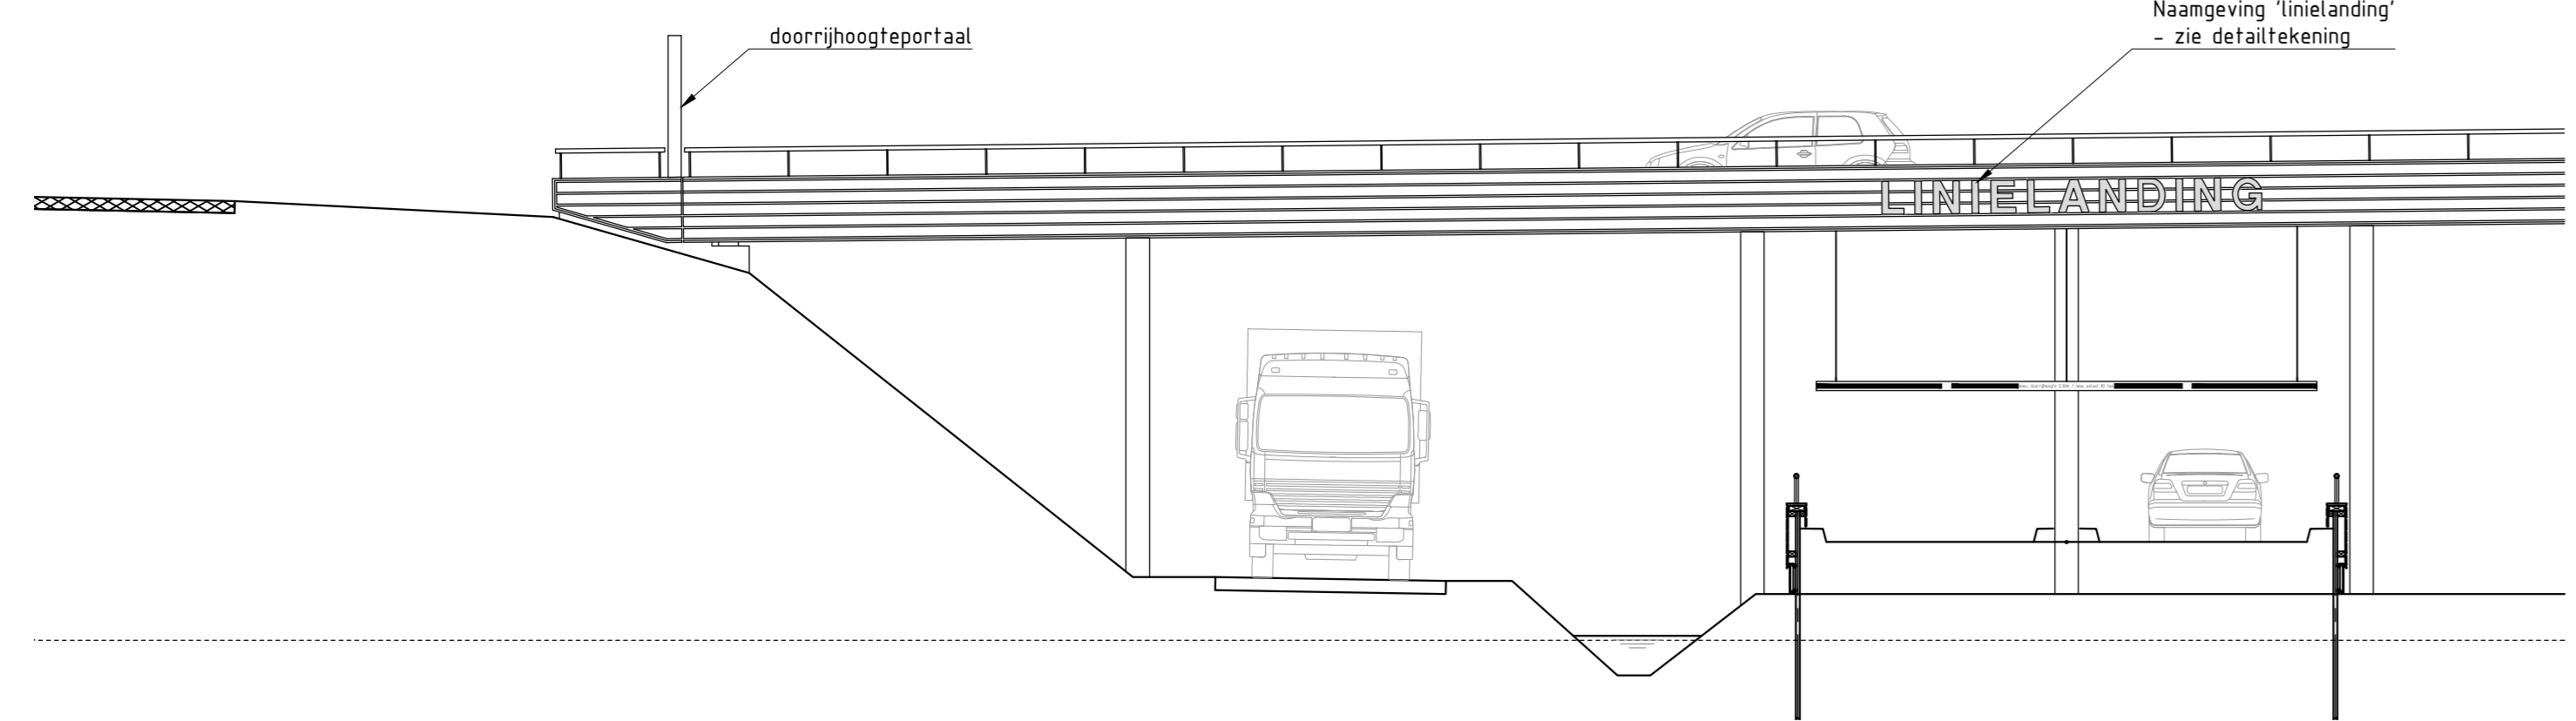


ZIJAAANZICHT OPRIT ROTONDE

SCHAAL 1:100

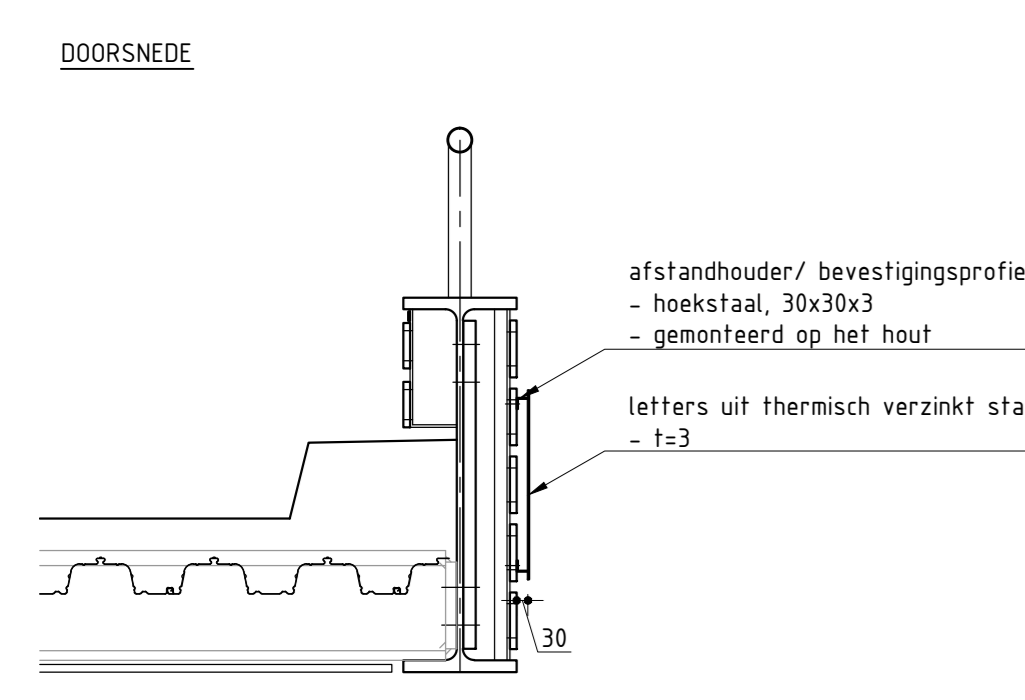


NAAMGEVING

SCHAAL 1:100

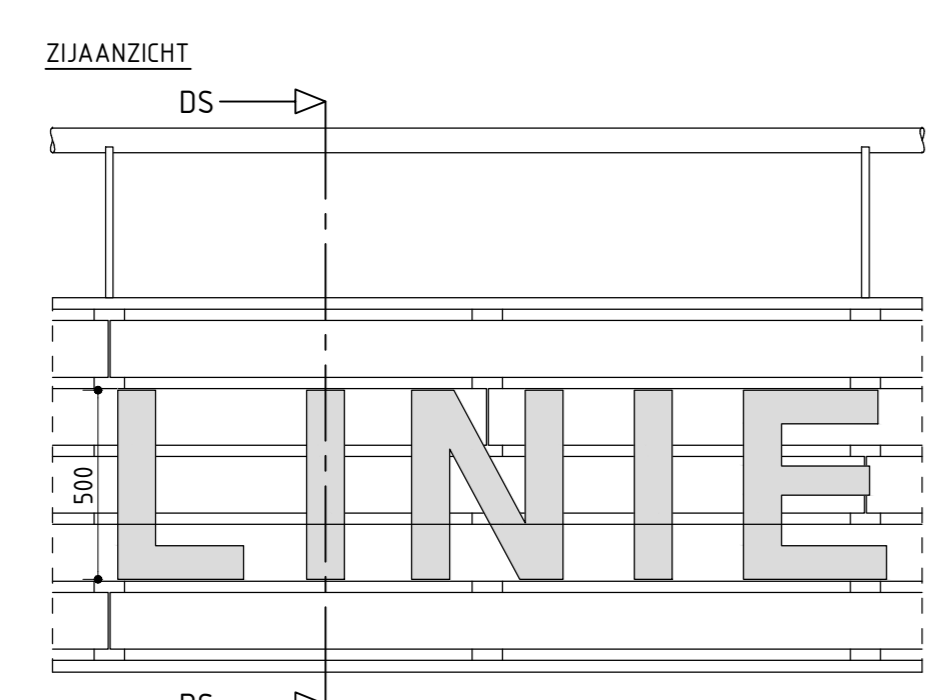


LANDHOOFD

SCHAAL 1:20

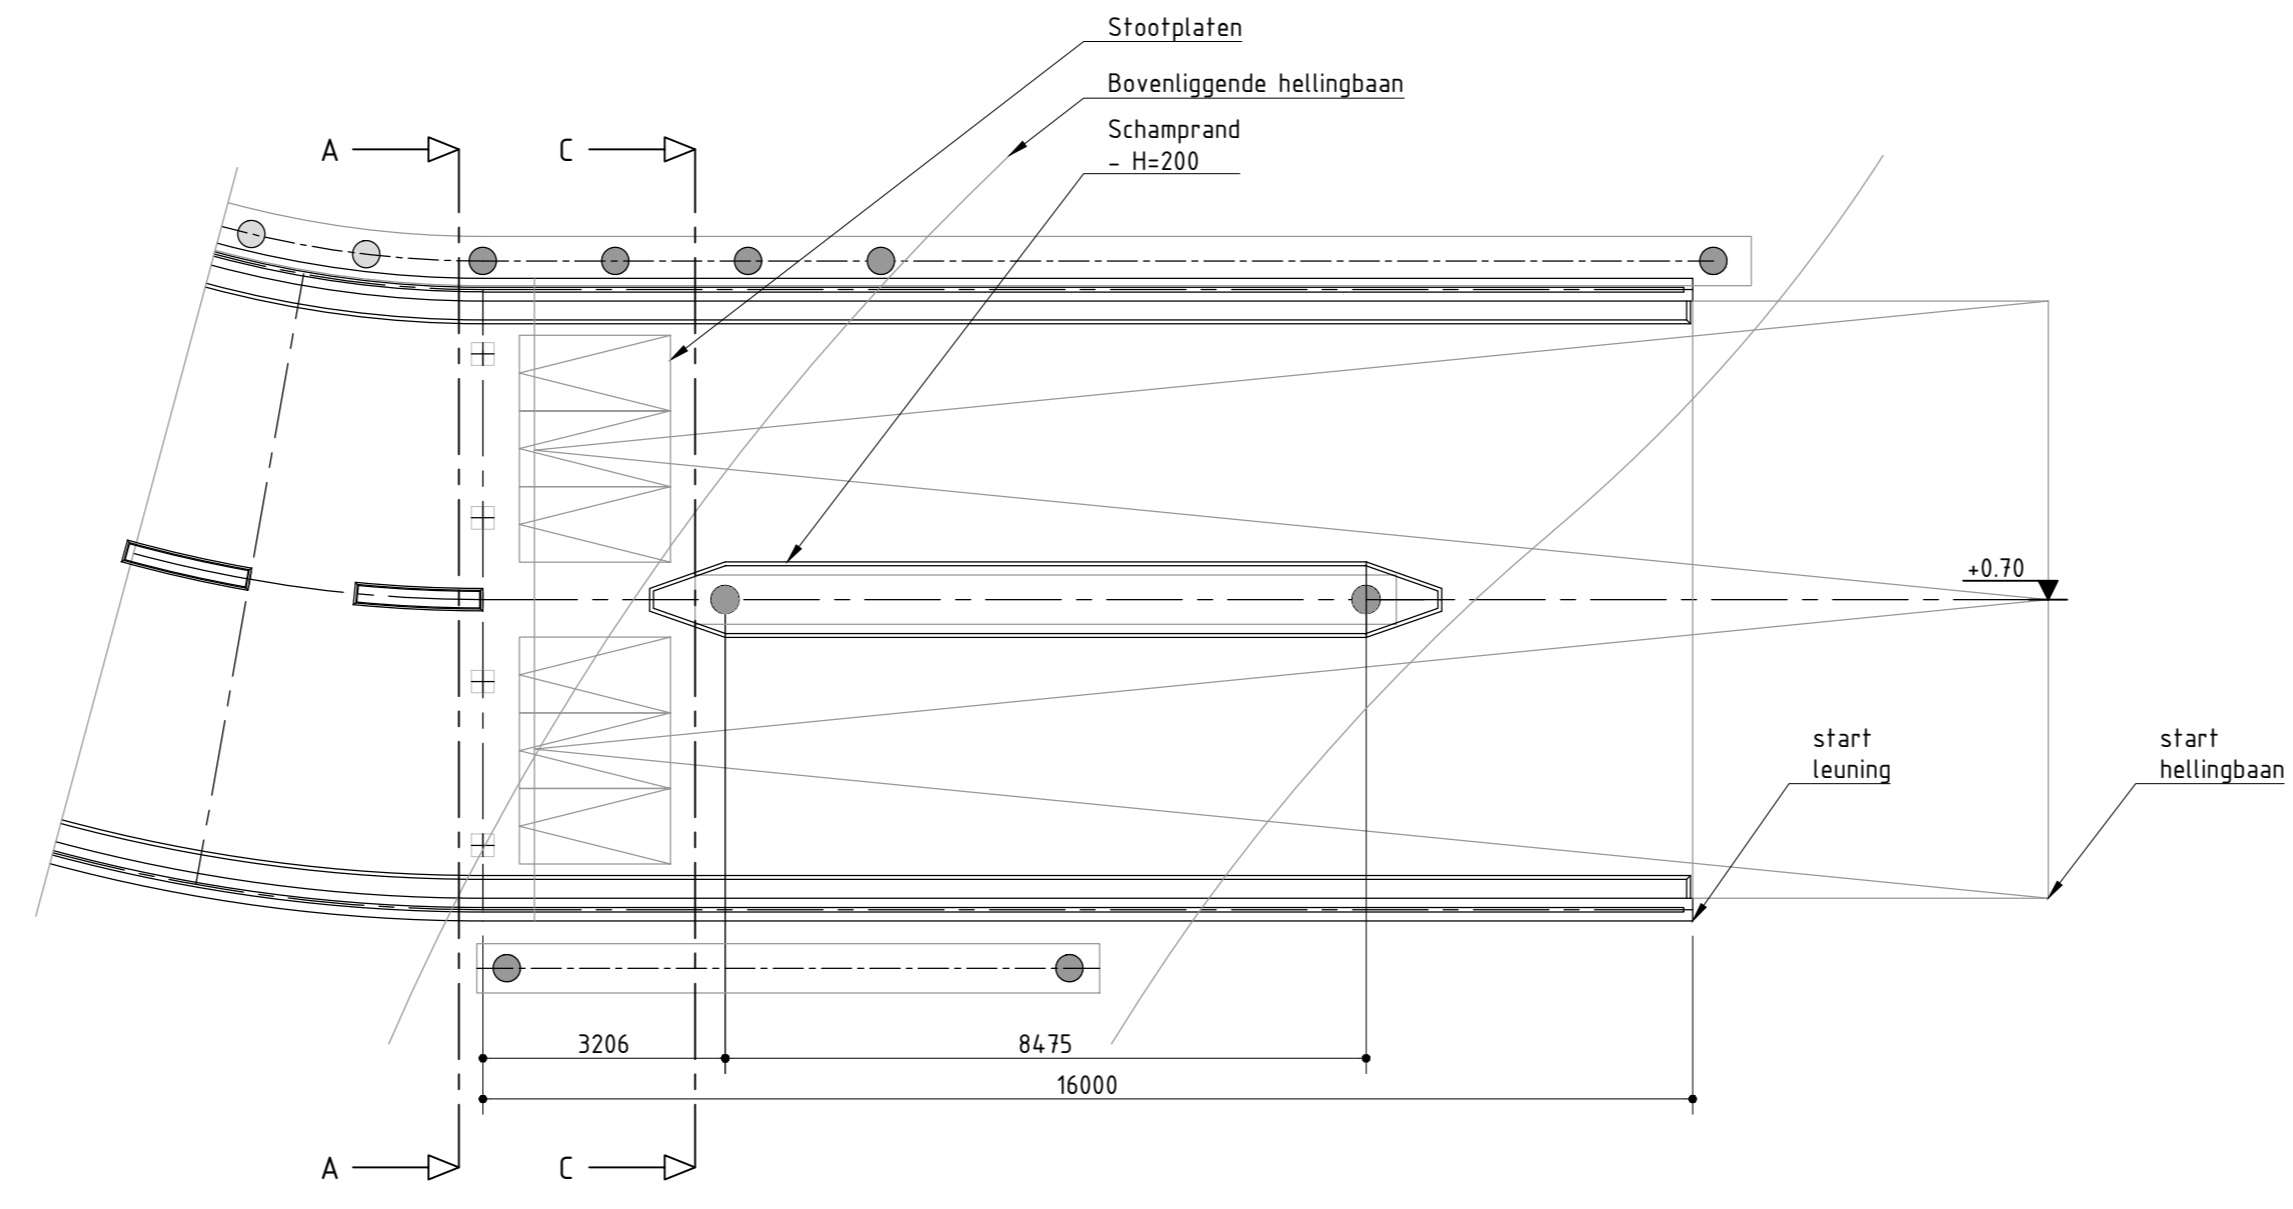


BOVENAANZICHT OPRIT PARKEERPLAATS

SCHAAL 1:100

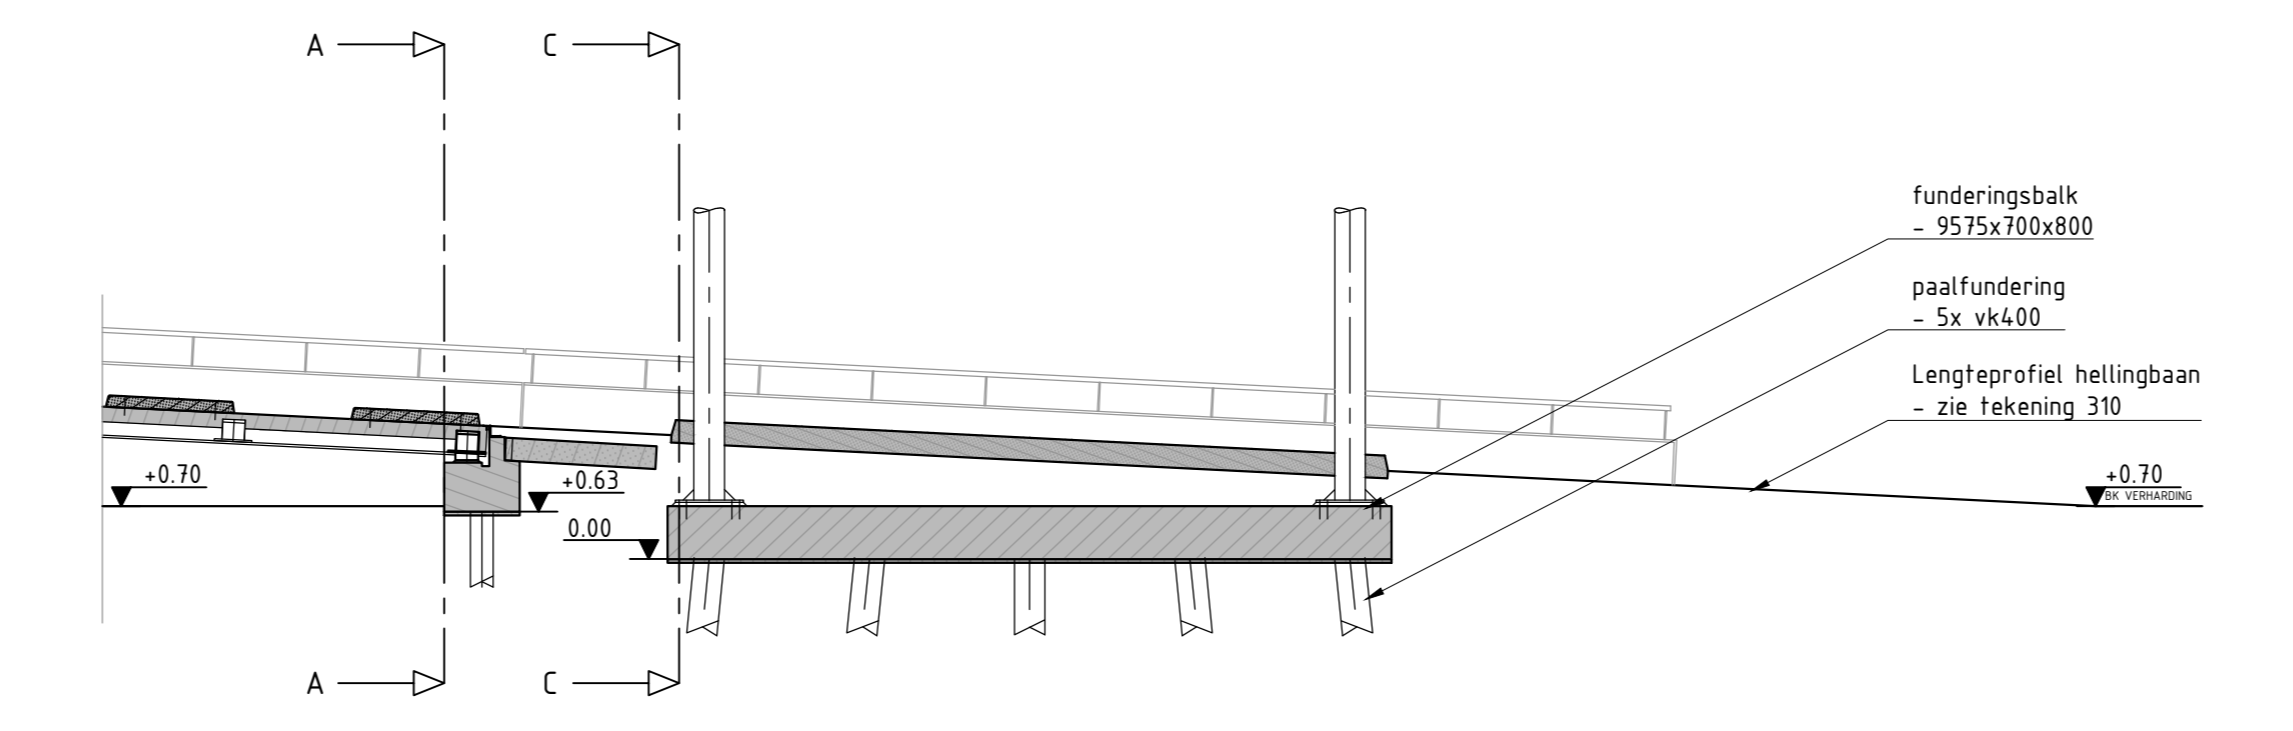


DOORSNEDE OPRIT PARKEERPLAATS

SCHAAL 1:100

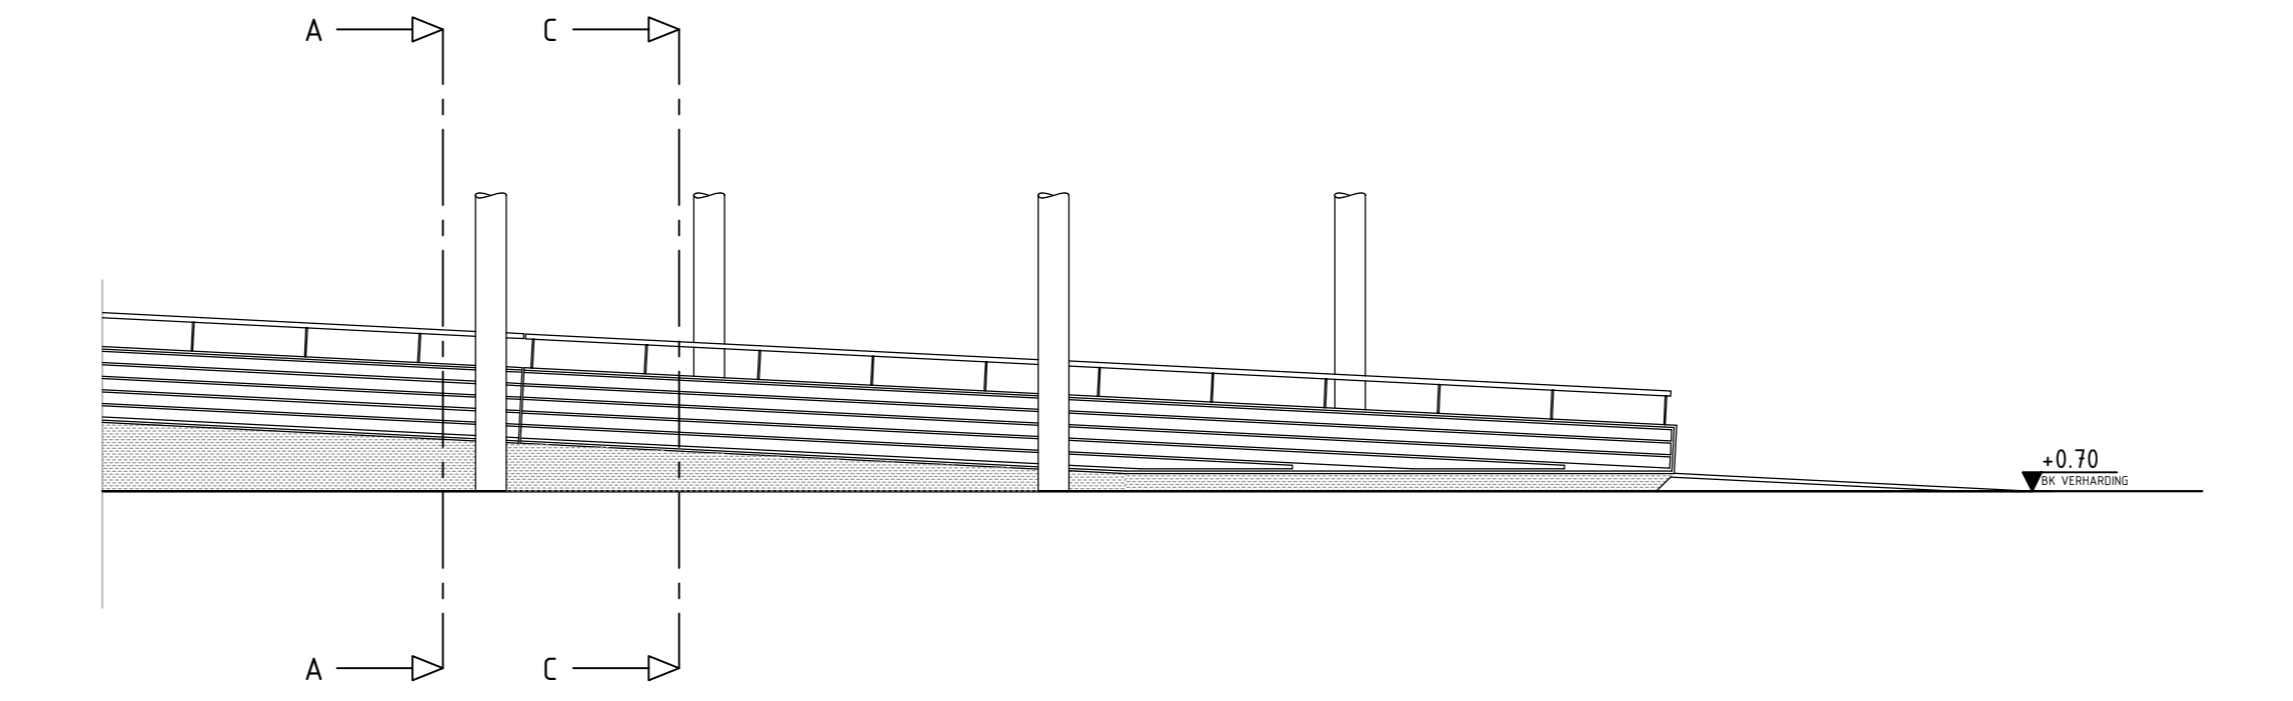


ZIJAAANZICHT OPRIT PARKEERPLAATS

SCHAAL 1:100

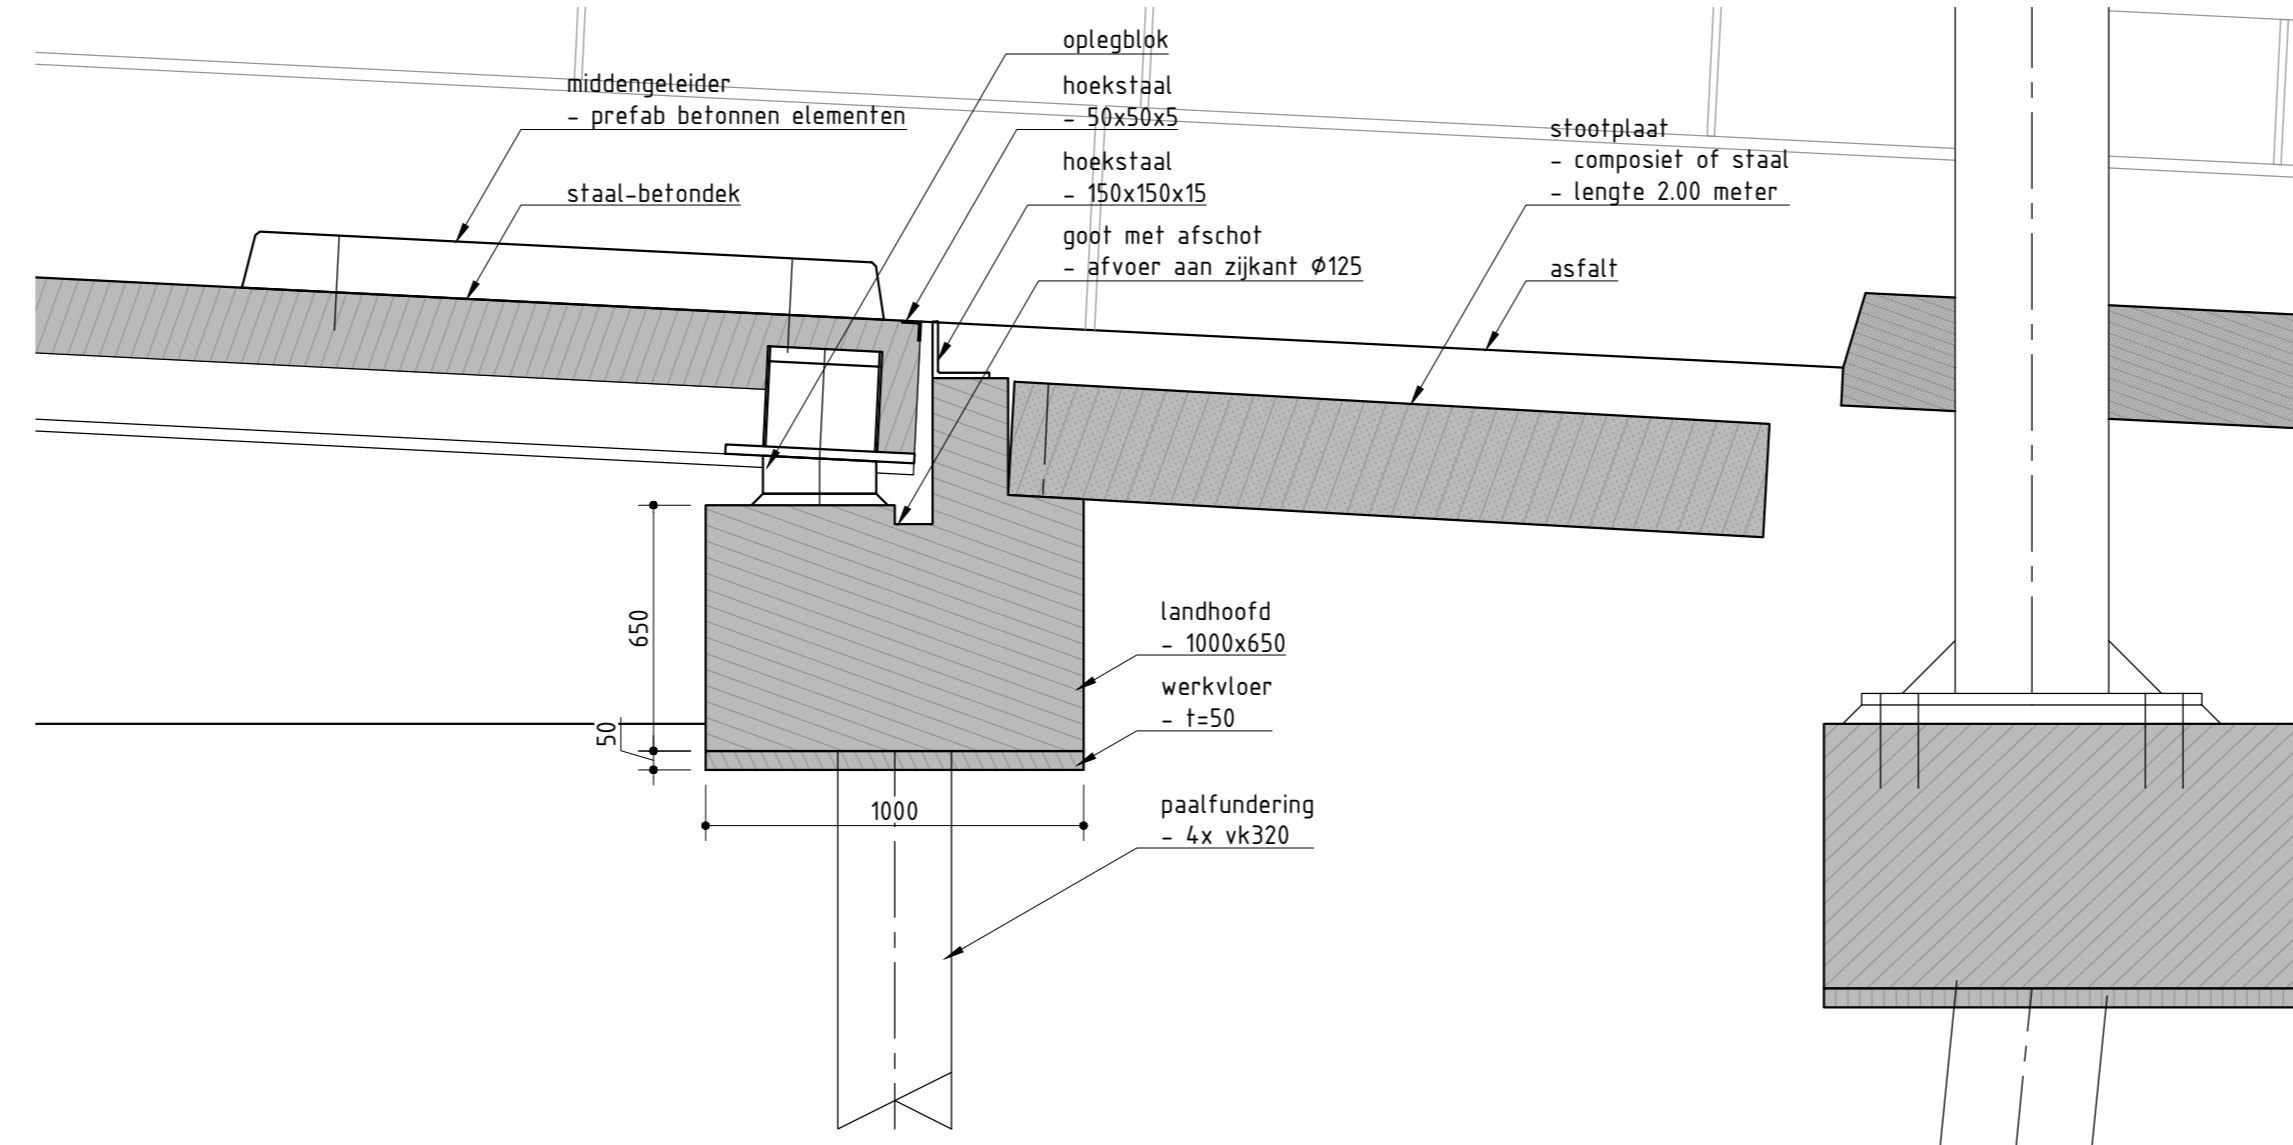


LANDHOOFD

SCHAAL 1:20

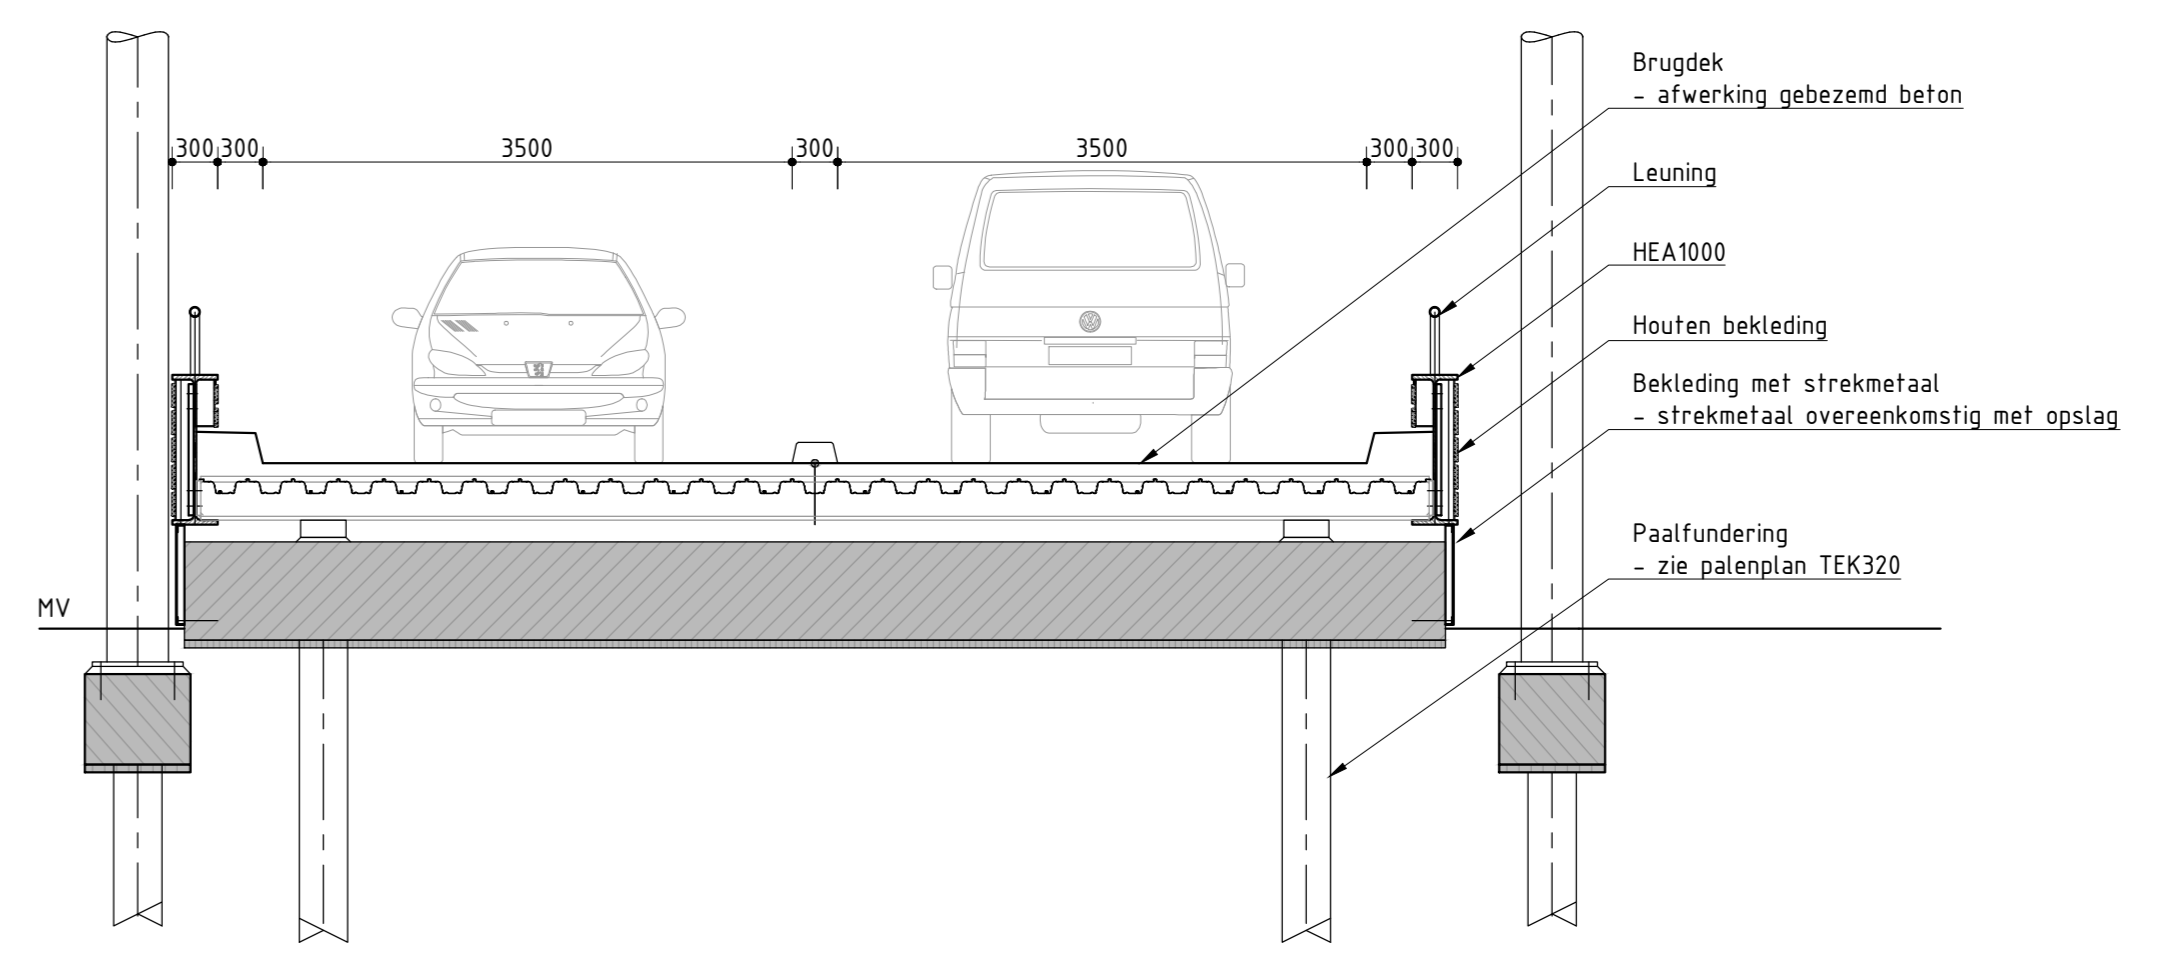


DOORSNEDE A OPRIT PARKEERPLAATS

SCHAAL 1:50

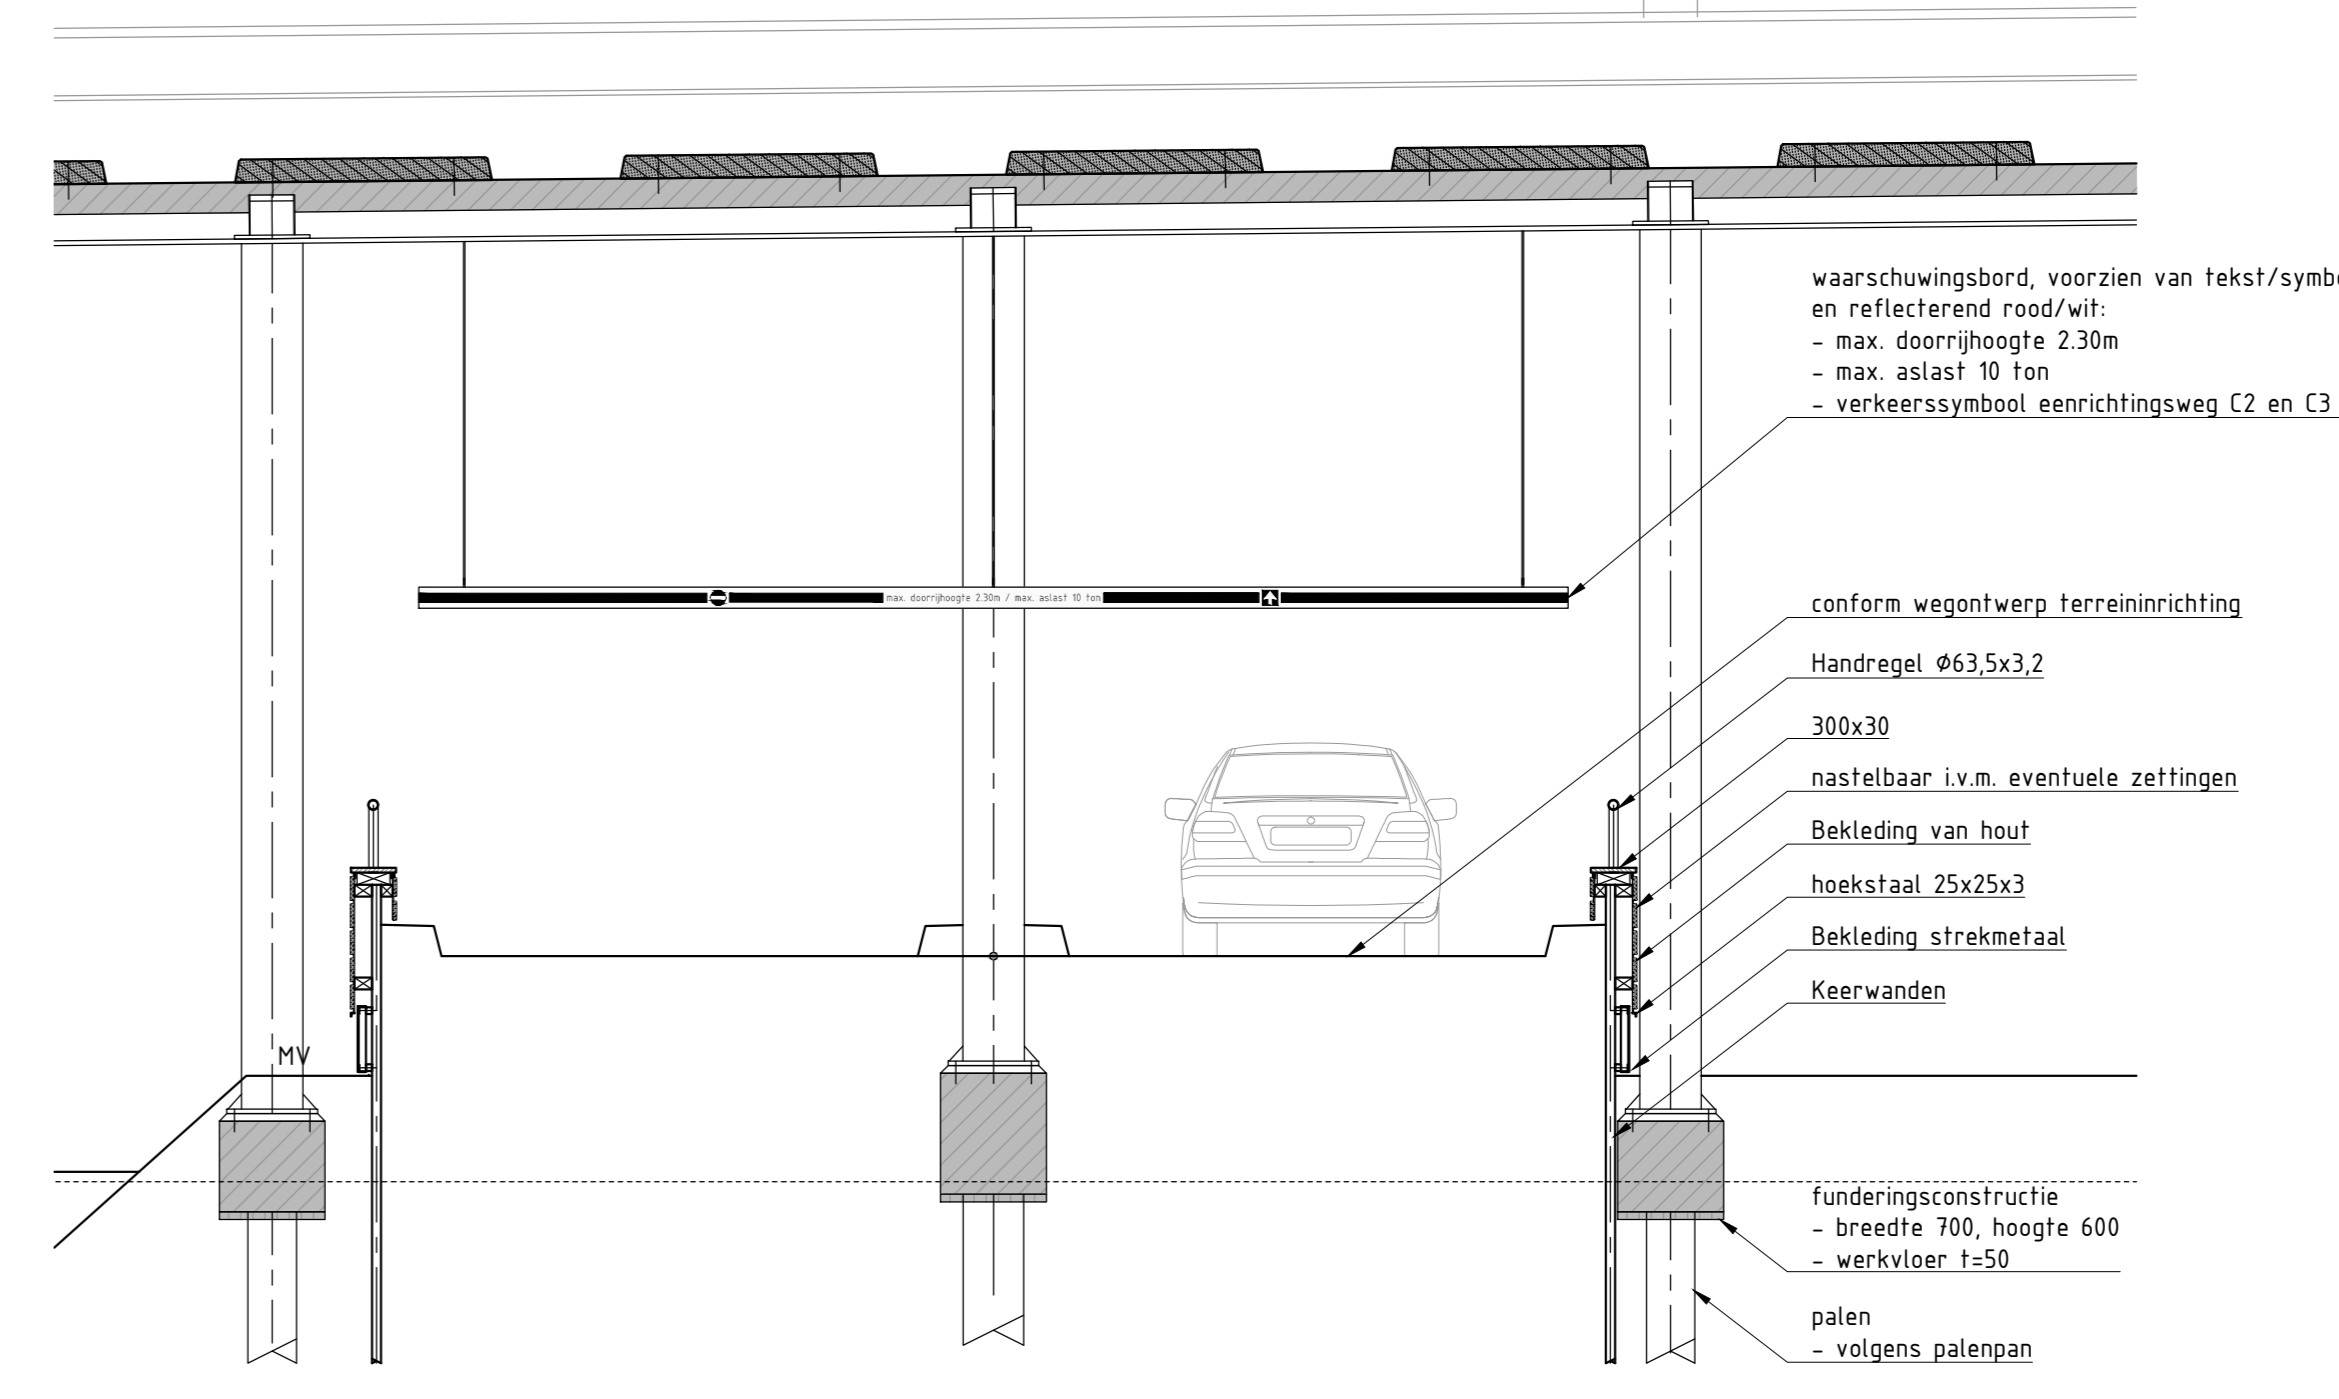


DOORSNEDE C OPRIT PARKEERPLAATS

SCHAAL 1:50

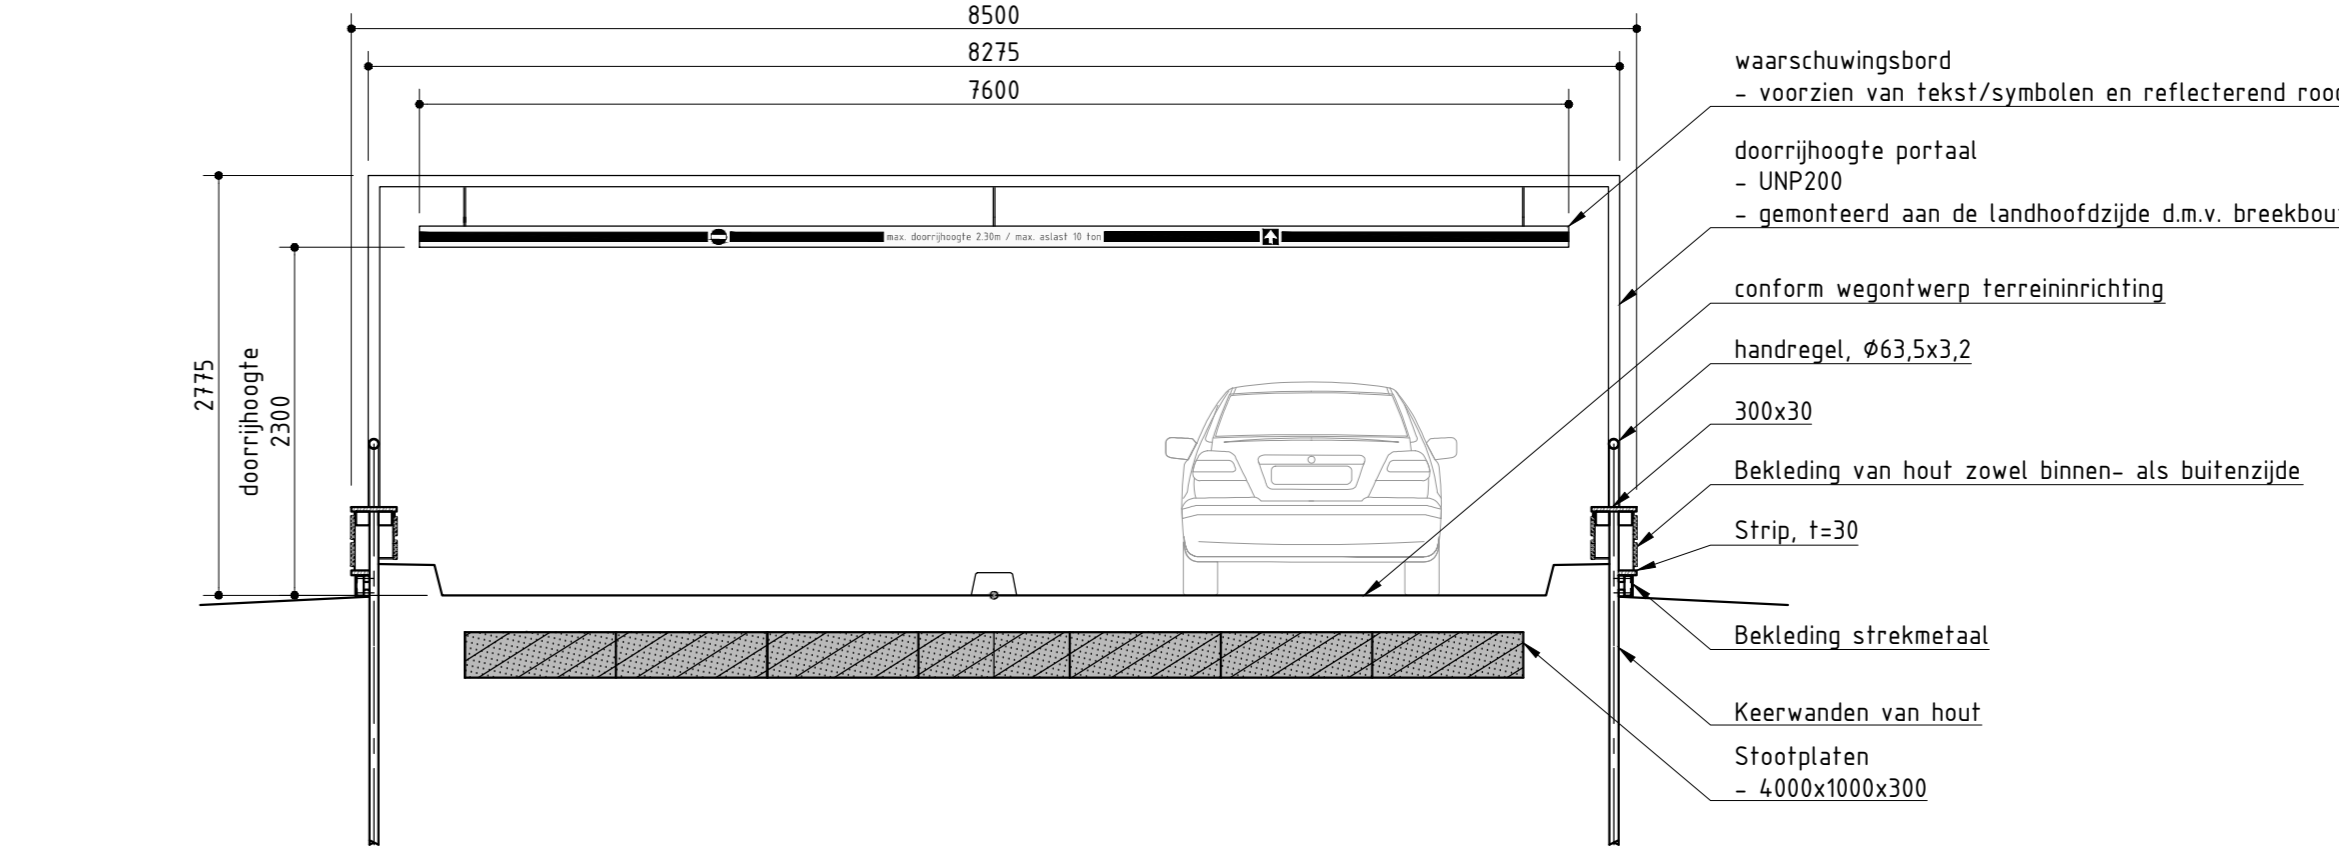


DOORSNEDE D OPRIT ROTONDE

SCHAAL 1:50

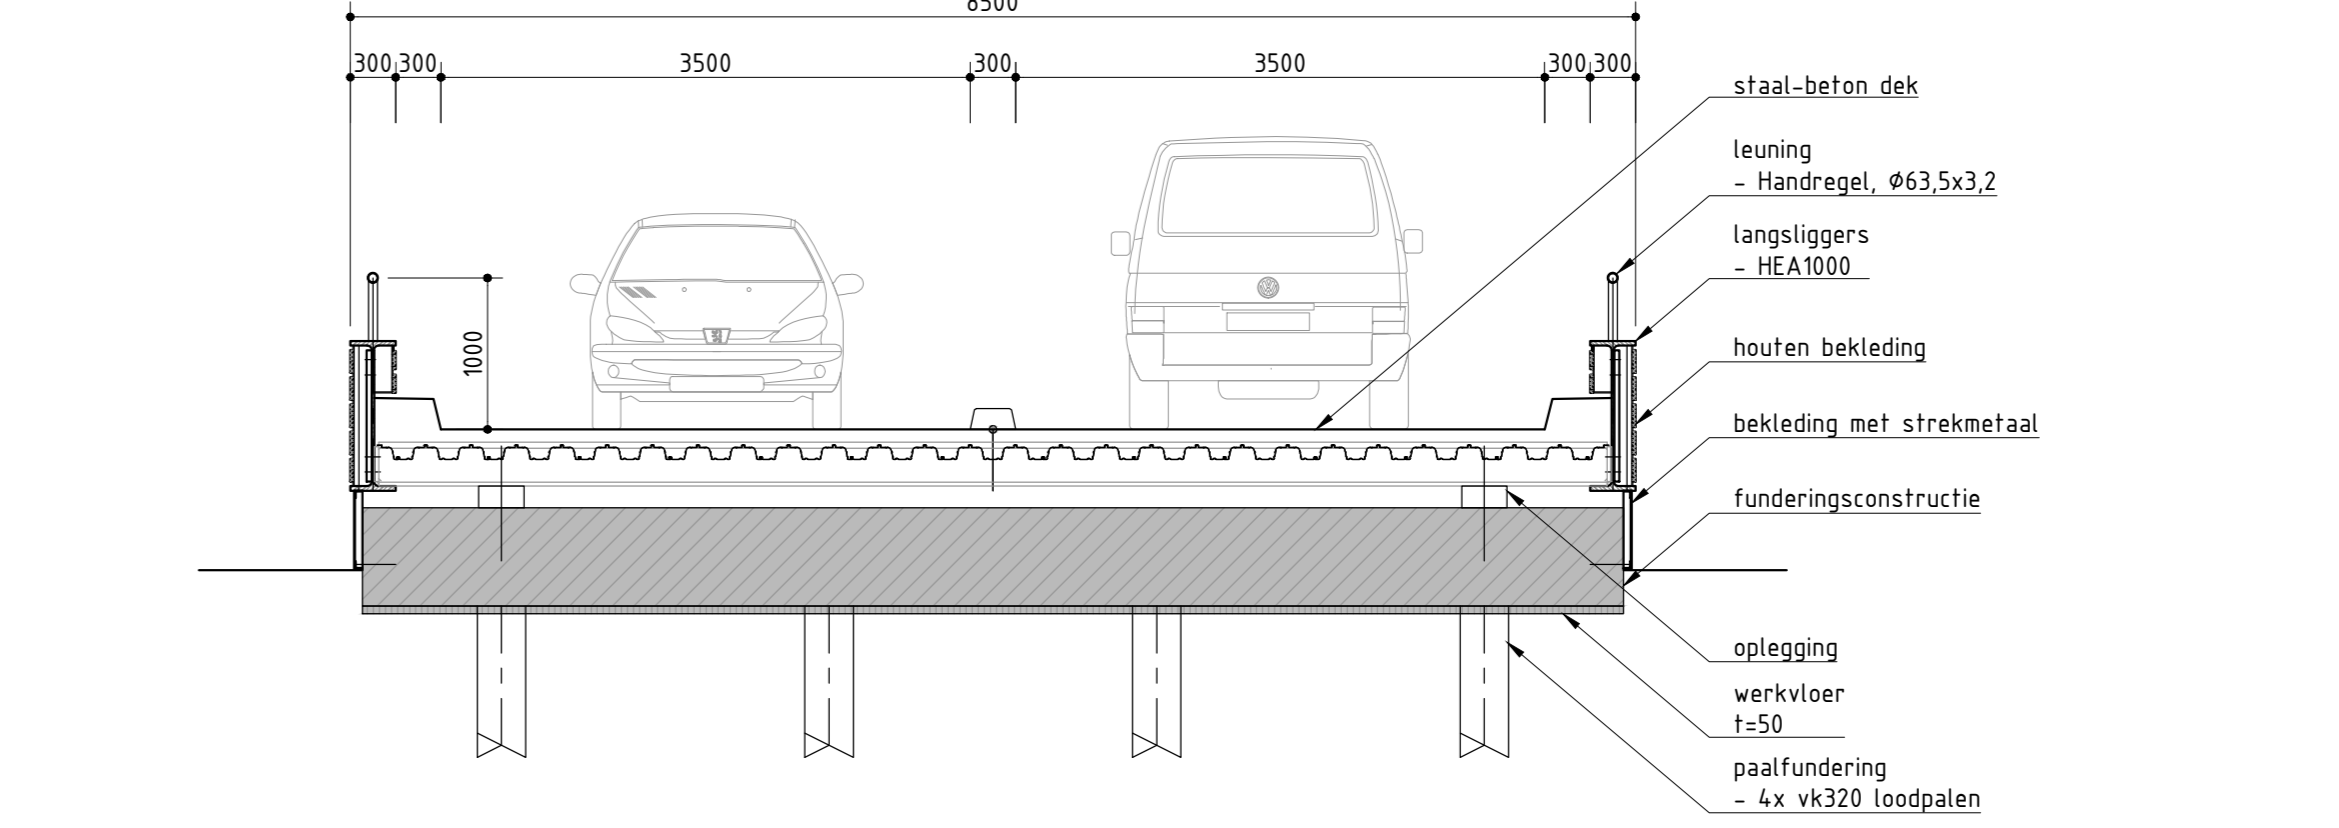

DOORSNEDE E OPRIT ROTONDE

SCHAAL 1:50

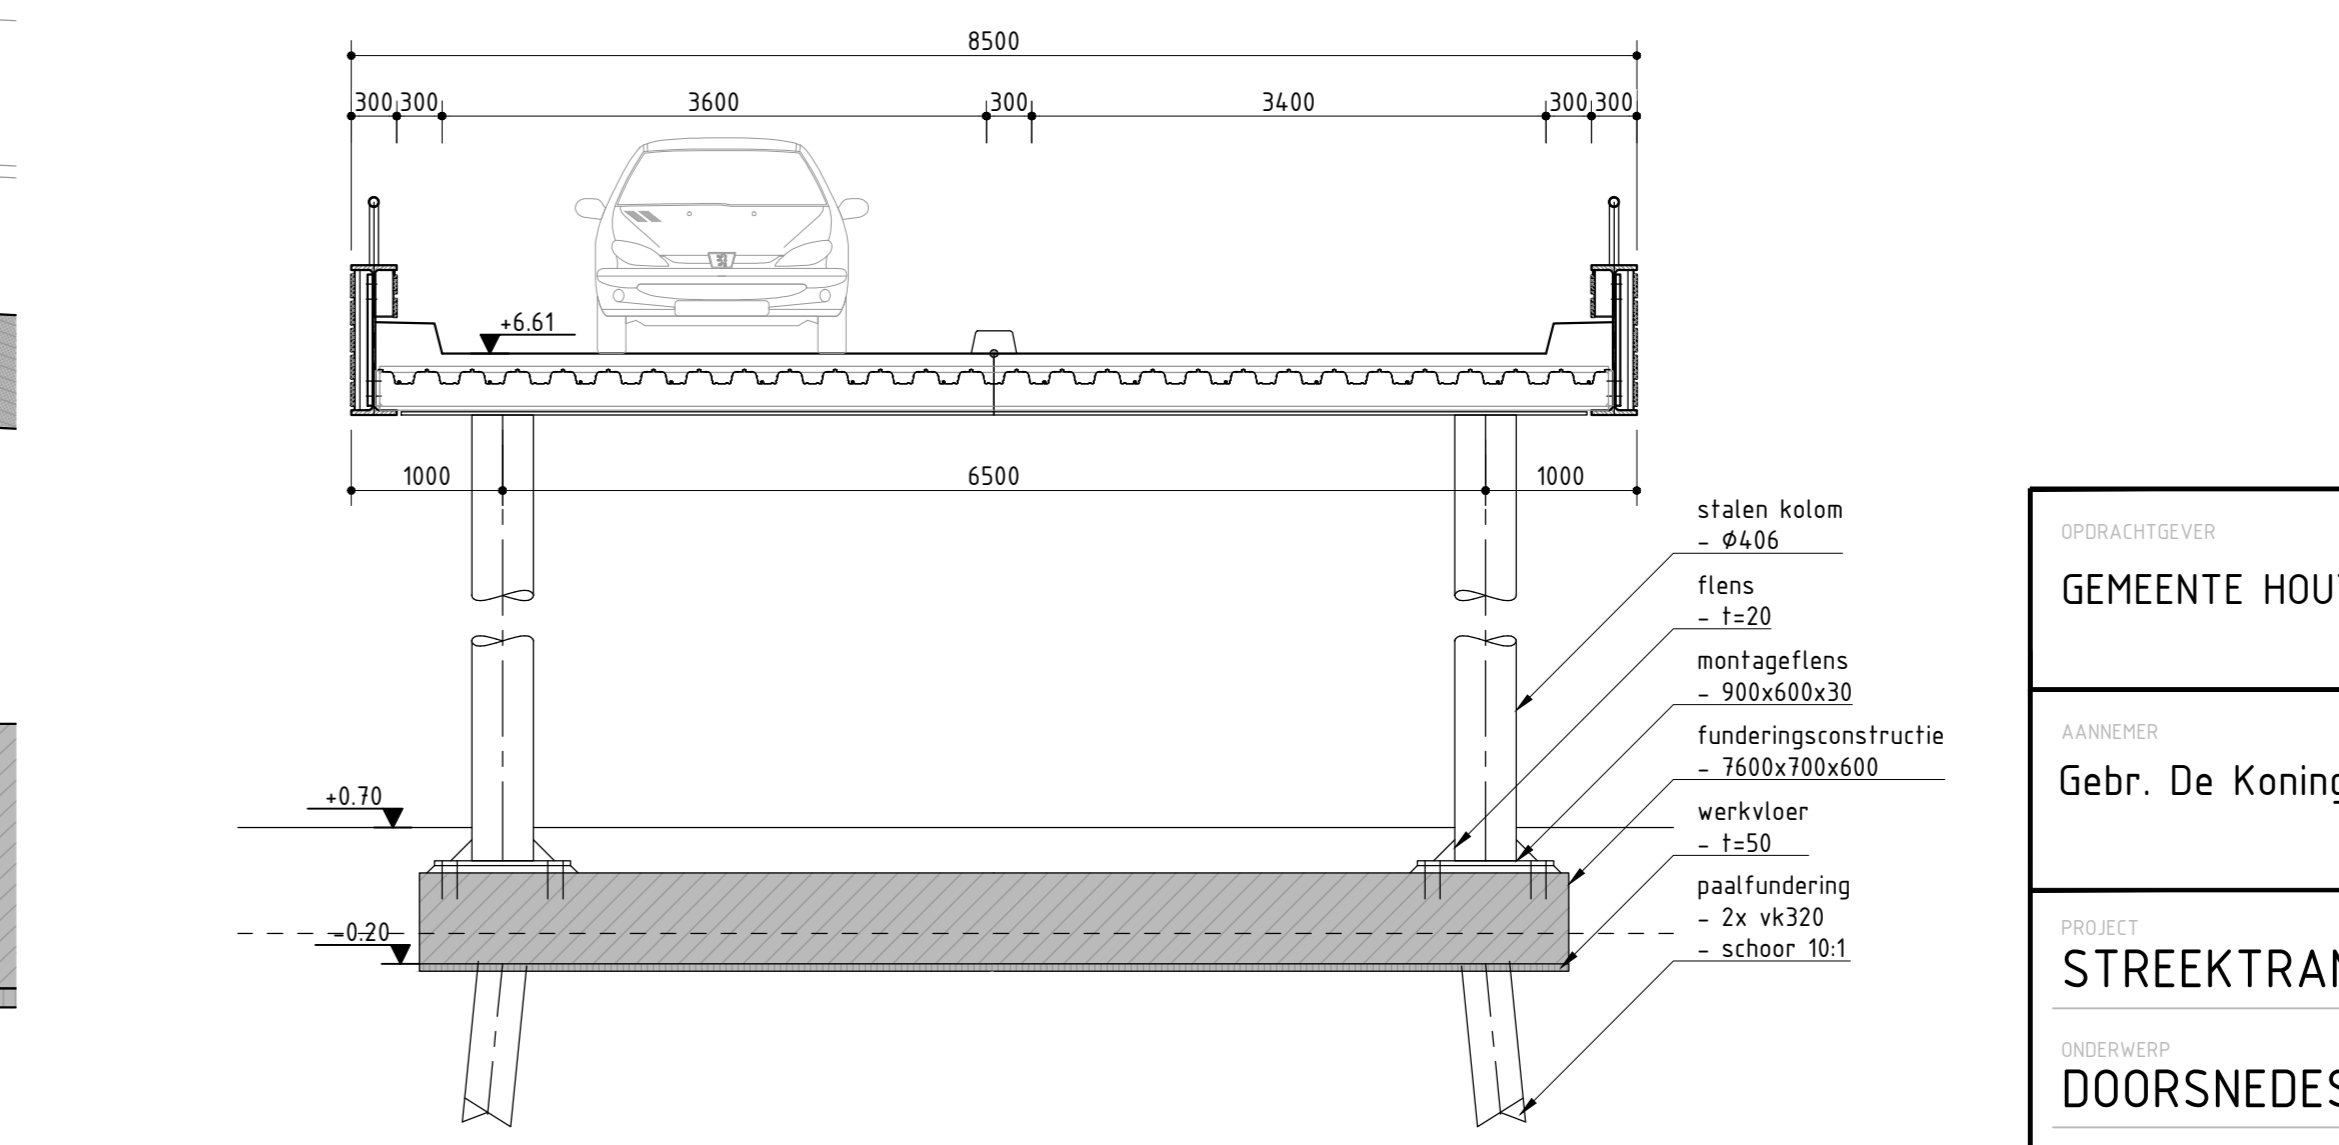


DOORSNEDE F

SCHAAL 1:50

OPMERKINGEN

- bereikbare delen hellingbaan zijn voorzien van anti grafrit coating (bereikbaar = sta-niveau = 3,00 m.l.)
- stalen delen verzinken conform NEN-EN-ISO 1461
- maatfouten worden bepaald in Uitvoerings Ontwerp tenzij anders aangegeven

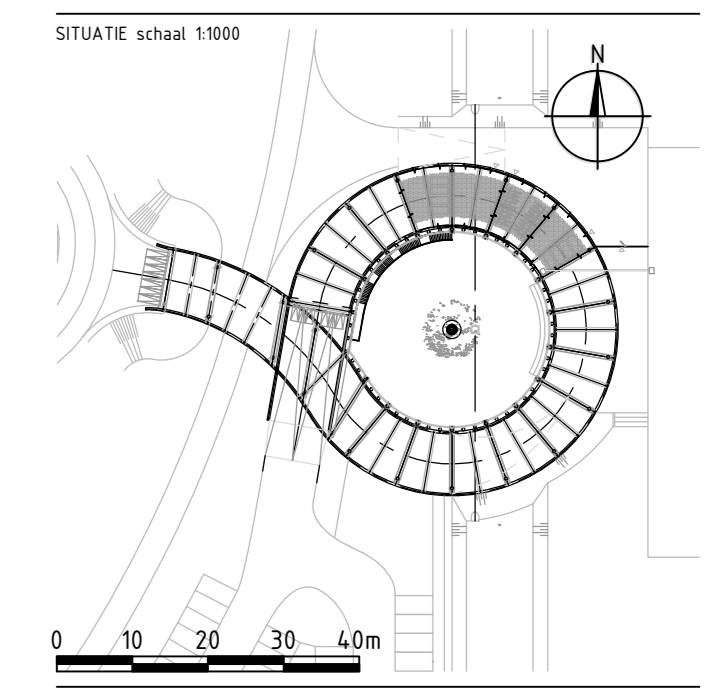

TOELICHTING

- op deze tekening is het auteursrecht van Freespace copyright (ex Delft)
- deze tekening kan niet worden gebruikt als productiefotografie
- productiefotografie dient voor uitwerking ter controle te worden
- voorlopig aan de Delft
- alle maten in millimeters, tenzij anders vermeld
- afstanden in meters (m), m.p.l.
- afstanden in mm (mm) worden afgerond
- afstanden in kilometers in km (km)

OPDRAGGEVER
GEMEENTE HOUTEN

3999 DA Houten

PROJECT
STREEKTRANSFERIUM LINELAND

OPDRAG
DOORSNEDEN EN AANZICHTEN

DOCUMENTNR. **TEK-340** FASE **DO-5-9-2013** FORMAAT **A0** BLAD **1**

DOCUMENTTYPE **TEKENING** PROJECTNR. **6.623.01** TEKENINGNR. **T-340**


CONTRACTNR. **258837** SCHAAL **1:50, 1:100**

VERANTWOORDELIJK
Gebr. De Koning


PRACHTIEN
Gebr. De Koning

IPV Delft creatieve ingenieurs


Postbus 88
3356 AB Papendrecht
Schaapsdijk 1
Telefoon: 078-442314
Telefax: 078-442339
e-mail: info@ipvdelft.nl

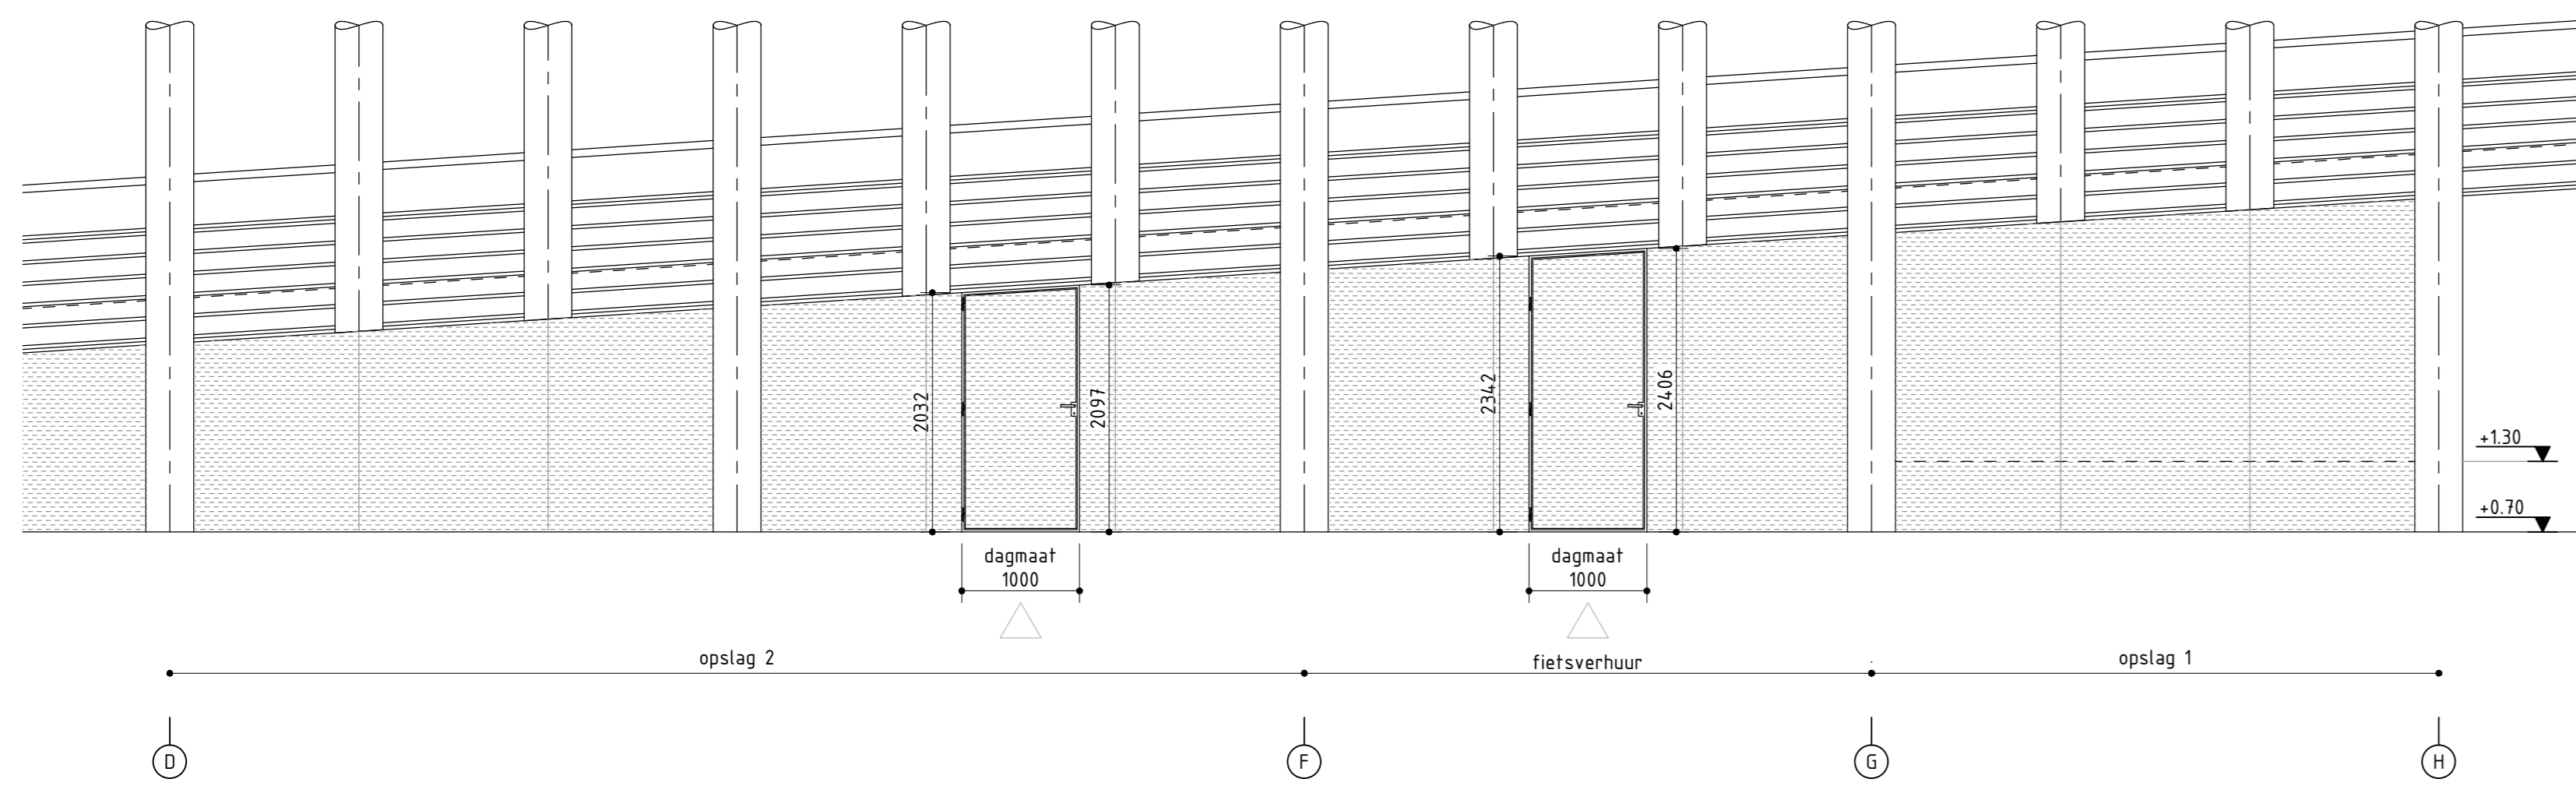

OPSLAG, AANZICHT BINNENZIJD
schaal 150

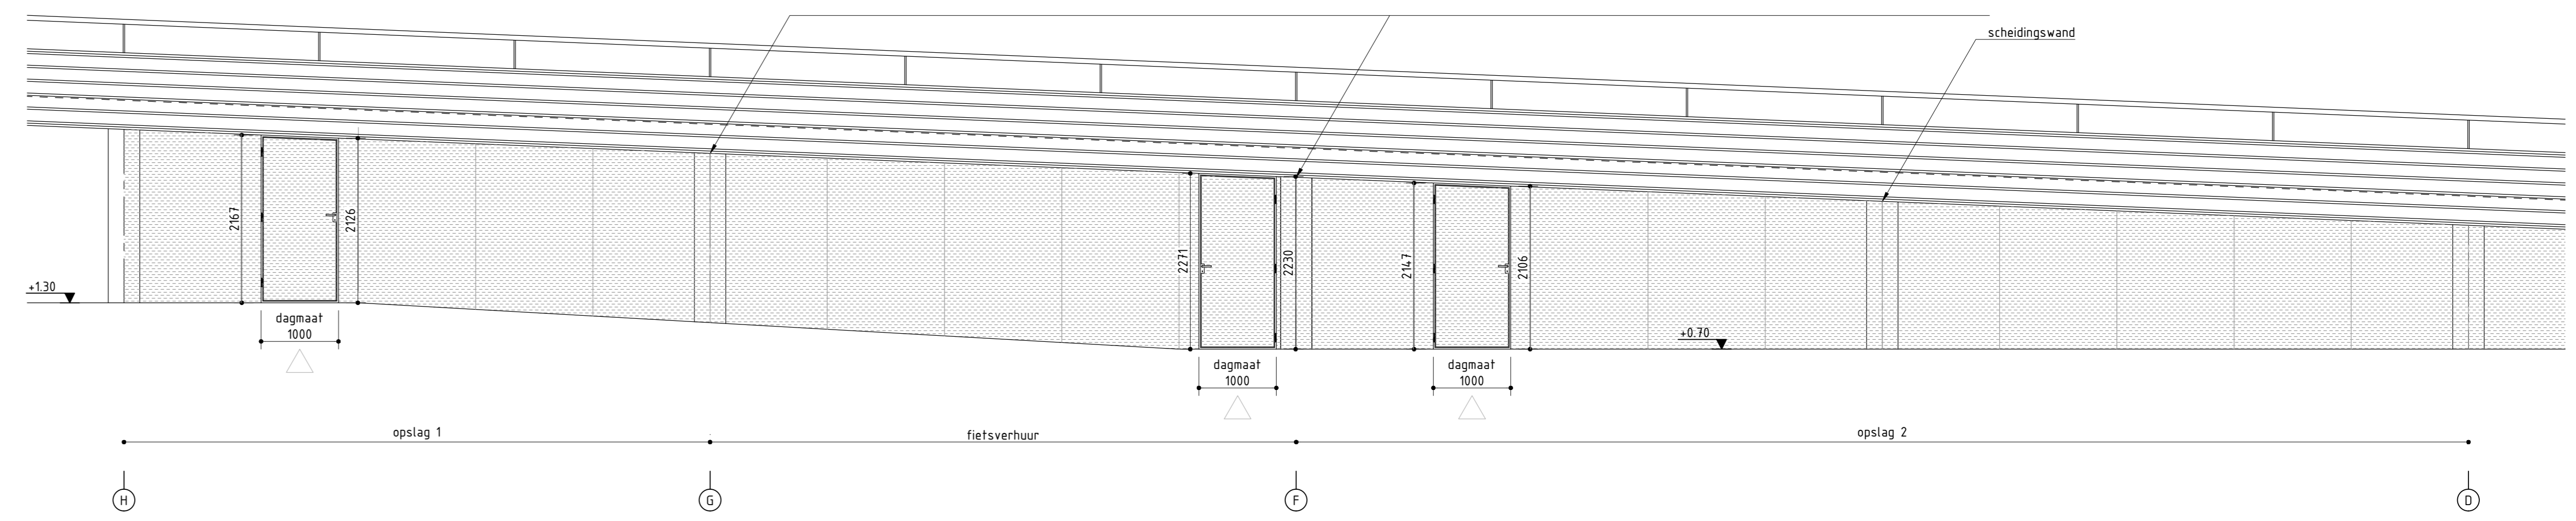


OPSLAG, AANZICHT BUITENZIJD
schaal 150

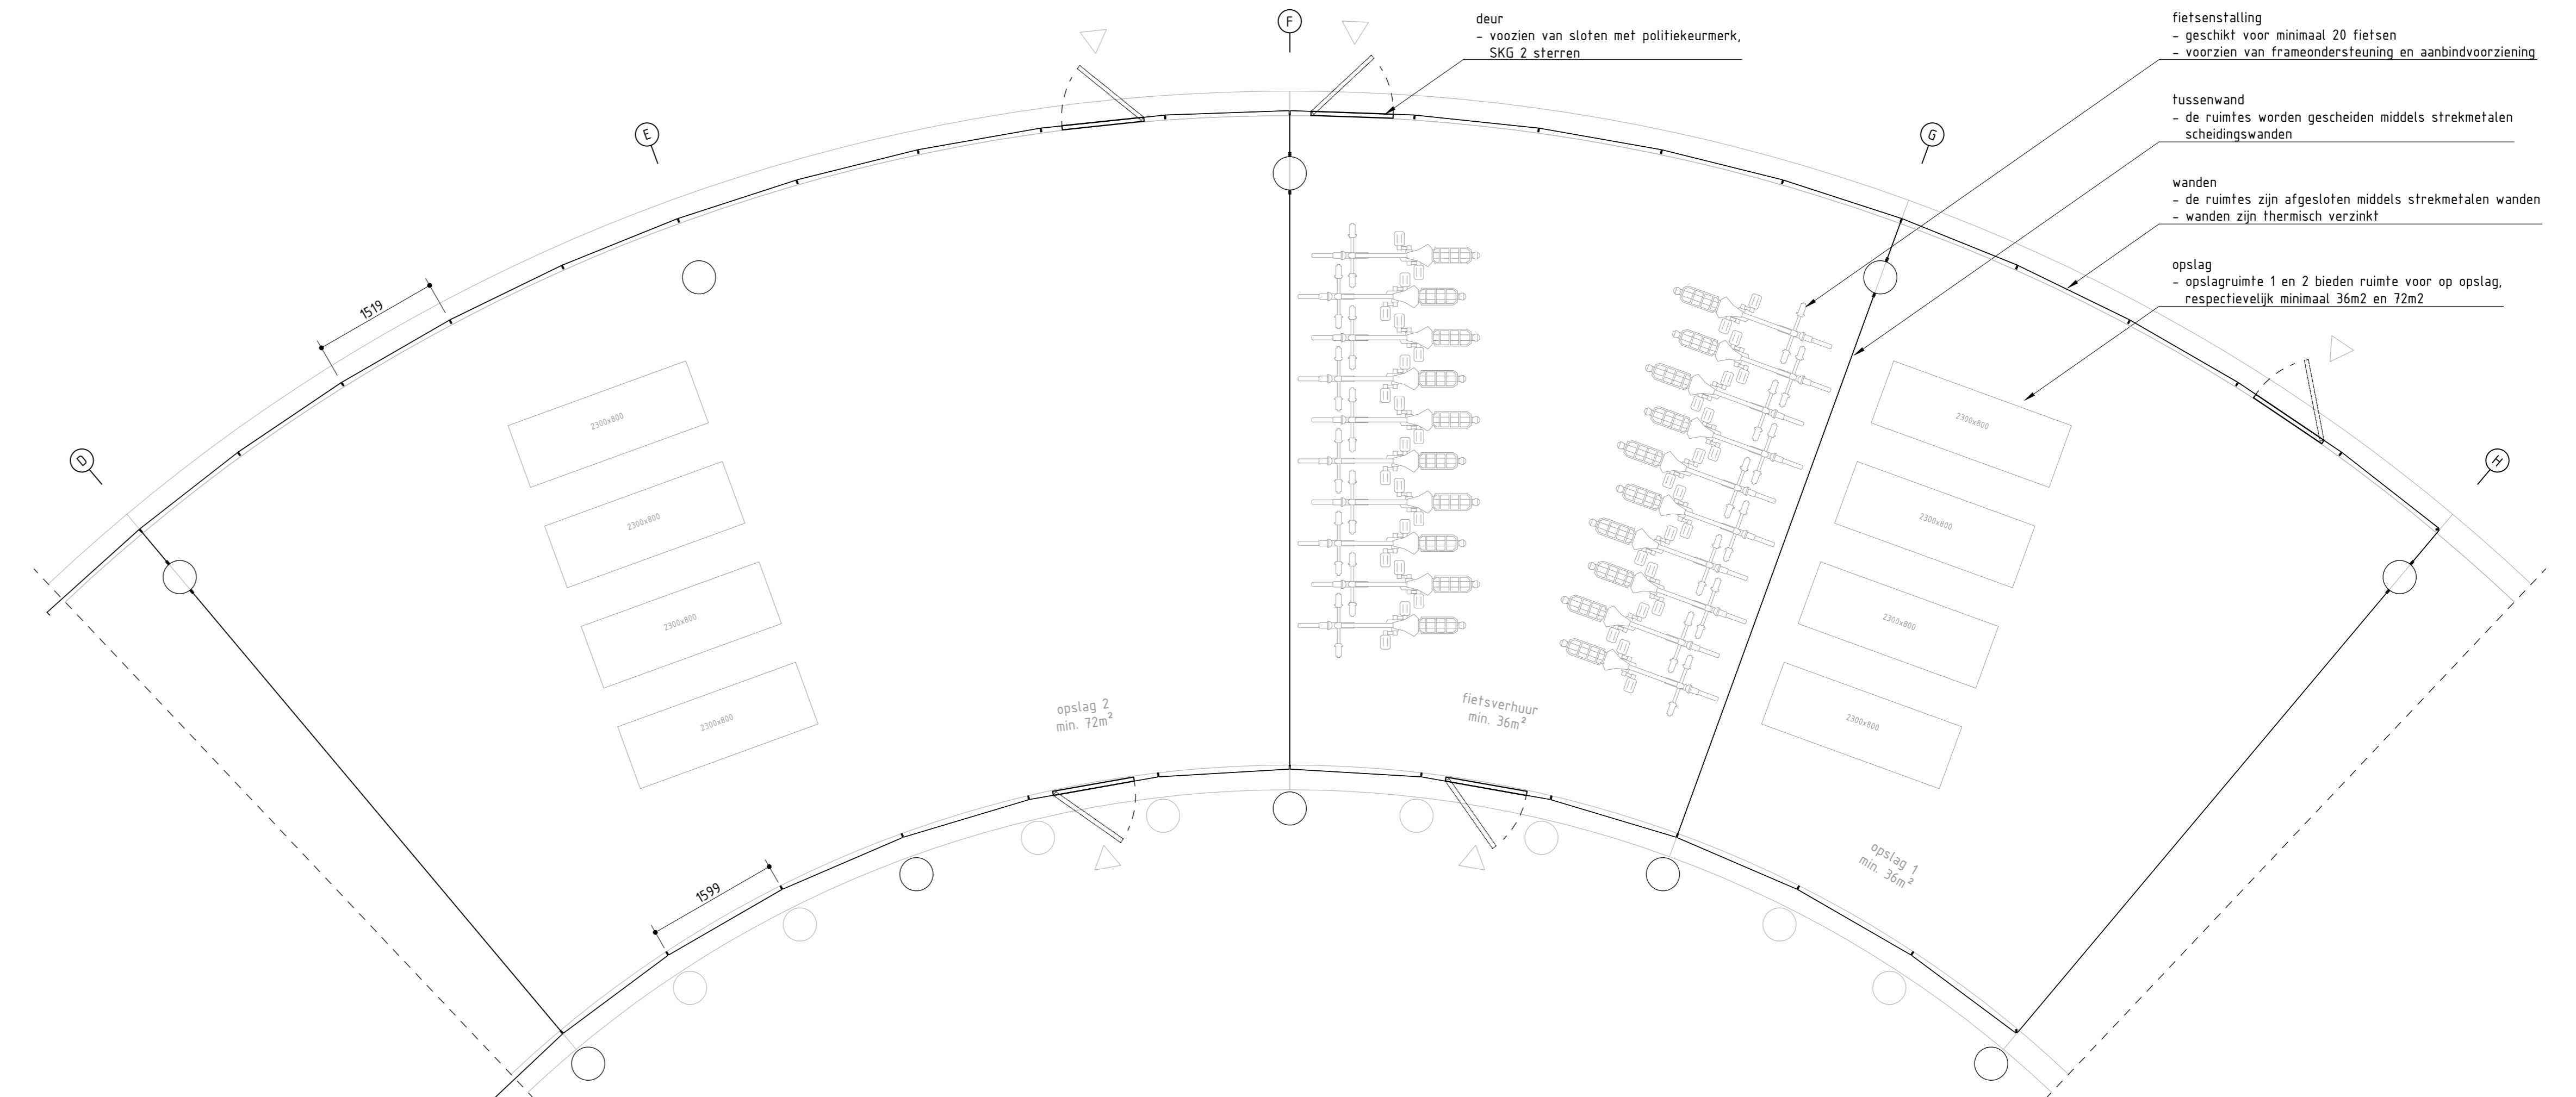

BOVENAANZICHT BEVESTIGING STREKMETAAL
SCHAAL 150

- fietsenstalling
 - geschikt voor minimaal 20 fietsen
 - voorzien van frameondersteuning en aandrijfvoorziening
- tussenwand
 - de ruimtes worden gescheiden middels streekmetalen scheidingswanden
- wanden
 - de ruimtes zijn afgesloten middels streekmetalen wanden
 - wanden zijn thermisch verzinkt
- opslag
 - opslagruimte 1 en 2 bieden ruimte voor opslag, respectievelijk minimaal 36m² en 72m²

- OPMERKINGEN
- bereikbare delen hellingbaan zijn voorzien van anti grafiet coating (bereikbaar = sta-niveau + 3,00 m.)
 - stalen delen verzinken conform NEN-EN-ISO 1461
 - maattoleranties worden bepaald in Uitvoerings Ontwerp tenzij anders aangegeven

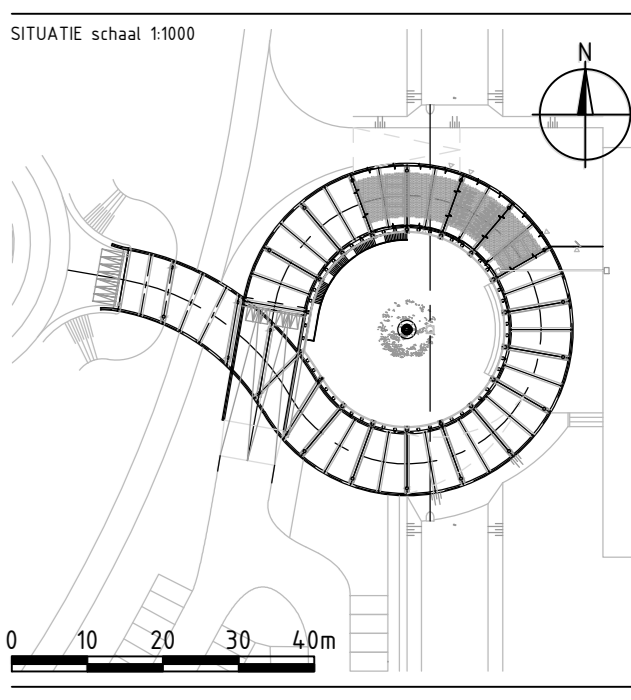

- TOLLENTING
- alle rechten in het auteursrecht van toelating copyright van Delft
 - deze tekening kan niet worden gebruikt als productiefreemaking
 - productiefreemaking dient voor uitvoering ter controle te worden voorgelegd aan ipv Delft
 - alle maten in millimeters, tenzij anders vermeld
 - afstanden in meters (m), km, N.A.P.
 - op teken in het 300 graden stelsel
 - coördinaten in afstanden in het RD-stelsel

GEMEENTE HOUTEN 3990 DA Houten	
KANTOOR Gebr. De Koning	Postbus 88 3356 AB Papendrecht Schiedamschenweg 1 Telefoon: 078-442514 Telefax: 078-442639 e-mail: info@gebrdekoning.nl
PROJECT STREEKTRANSFERIUM LINELAND	
ONDERWERP OPSLAG, FIETSENSTALLING	
DOCUMENTNR: TEK-350	FASE: DO-5-9-2013
DOCUMENTTYPE: TEKENING	PROJECTNR: 6.623.01
CONTRACTNR: 258837	SCHAAL: 1:100
T-350	