

schuine mast 13m

rechte mast 12,5m

mast 6m

gevelarmatuur

tekeningenoverzicht








SMA.04 -100.01	overzicht elementenfamilie	d.d.	21-12-2013
SMA.04 -101.01	schuine mast 13m	d.d.	21-12-2013
SMA.04 -102.01	schuine mast 13m sokkel	d.d.	21-12-2013
SMA.04 -103.01	schuine mast 13m elektra	d.d.	21-12-2013
SMA.04 -104.01	schuine mast 13m zitbank	d.d.	21-12-2013
SMA.04 -105.01	schuine mast 13m elektraklep	d.d.	21-12-2013
SMA.04 -106.01	rechte mast 12,5m	d.d.	21-12-2013
SMA.04 -107.01	rechte mast 12,5m details	d.d.	21-12-2013

SMA.04 -108.01	gevelarmatuur	d.d.	21-12-2013
SMA.04 -109.01	gevelarmatuur doorsneden	d.d.	21-12-2013
SMA.04 -110.01	gevelarmatuur spouwdoos	d.d.	21-12-2013
SMA.04 -111.01	mast 6 m	d.d.	21-12-2013
SMA.04 -112.01	mast 6 meter details	d.d.	21-12-2013

Deze tekeningen kunnen niet worden gebruikt als productietekeningen.
Productietekeningen dienen vooraf ter controle te worden overlegd aan ipv Delft.

project				
verlichting Raadhuisplein Drachten				
titel tekening		tekeningnummer		
tekeningenoverzicht DO		SMA.04-100.01		
datum	getekend	formaat	schaal	eenheden
21-12-2013	MK/RK	A3	-	mm
opdrachtgever				
Gemeente Smallingerland				

© 2013 ipv Delft ingenieursbureau voor productvormgeving bv
Oude Delft 39 2611 BB Delft tel 015 750 25 75 fax 015 750 25 76
info@ipvdelft.nl www.ipvdelft.nl

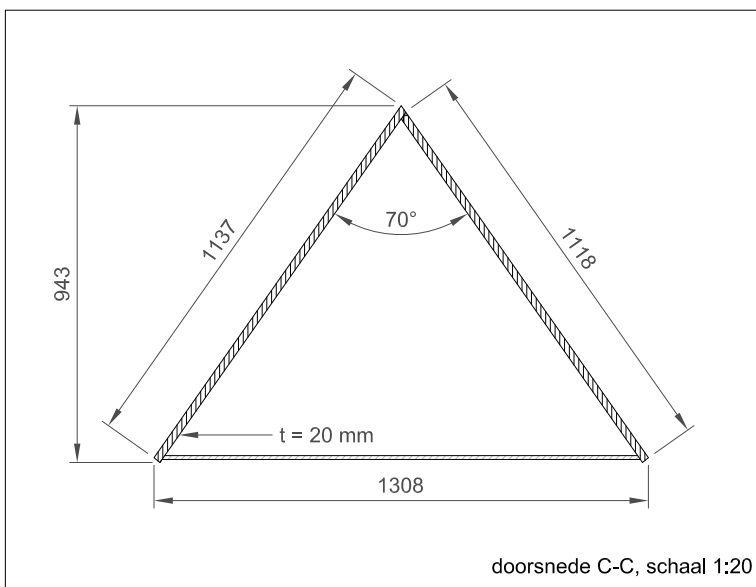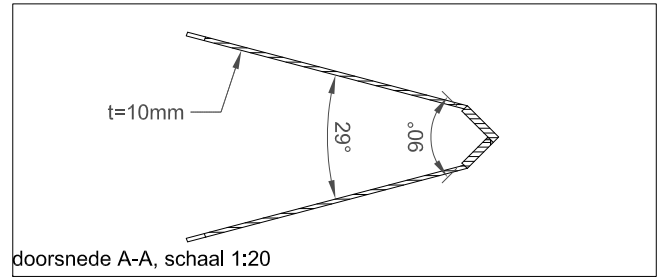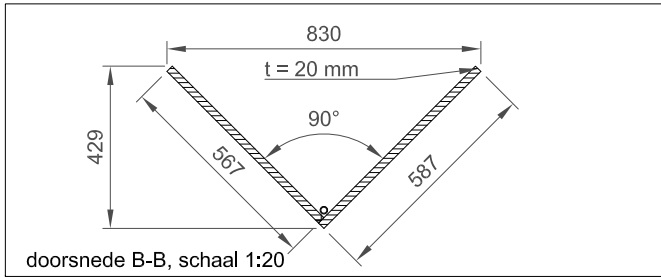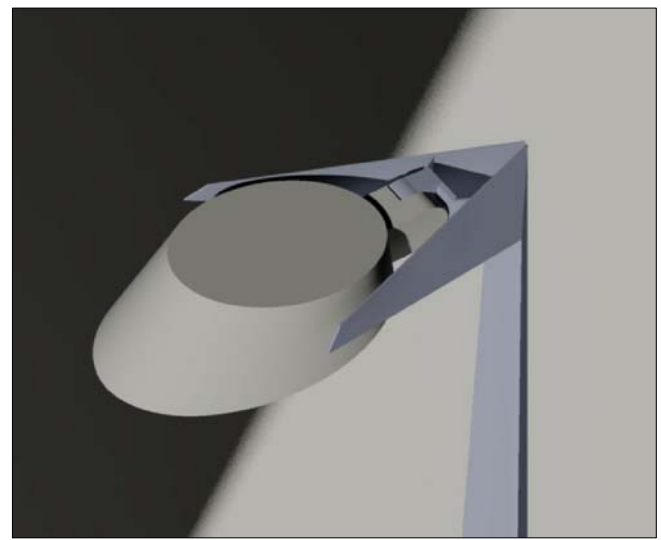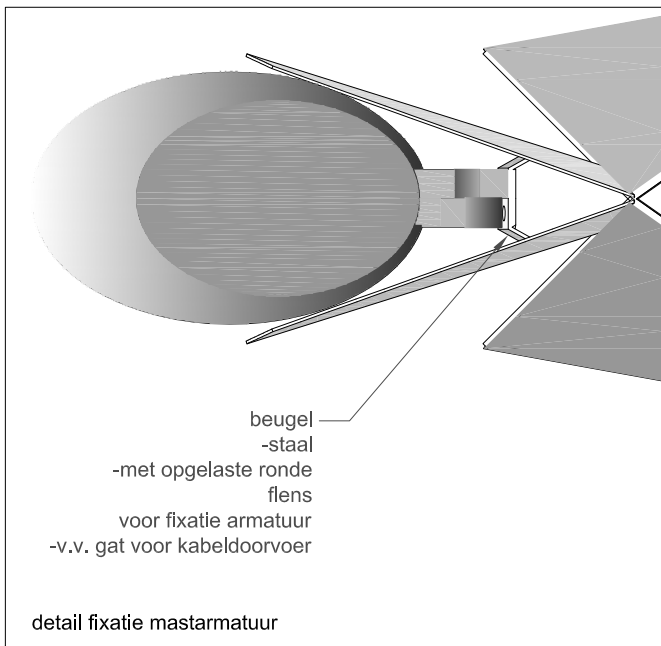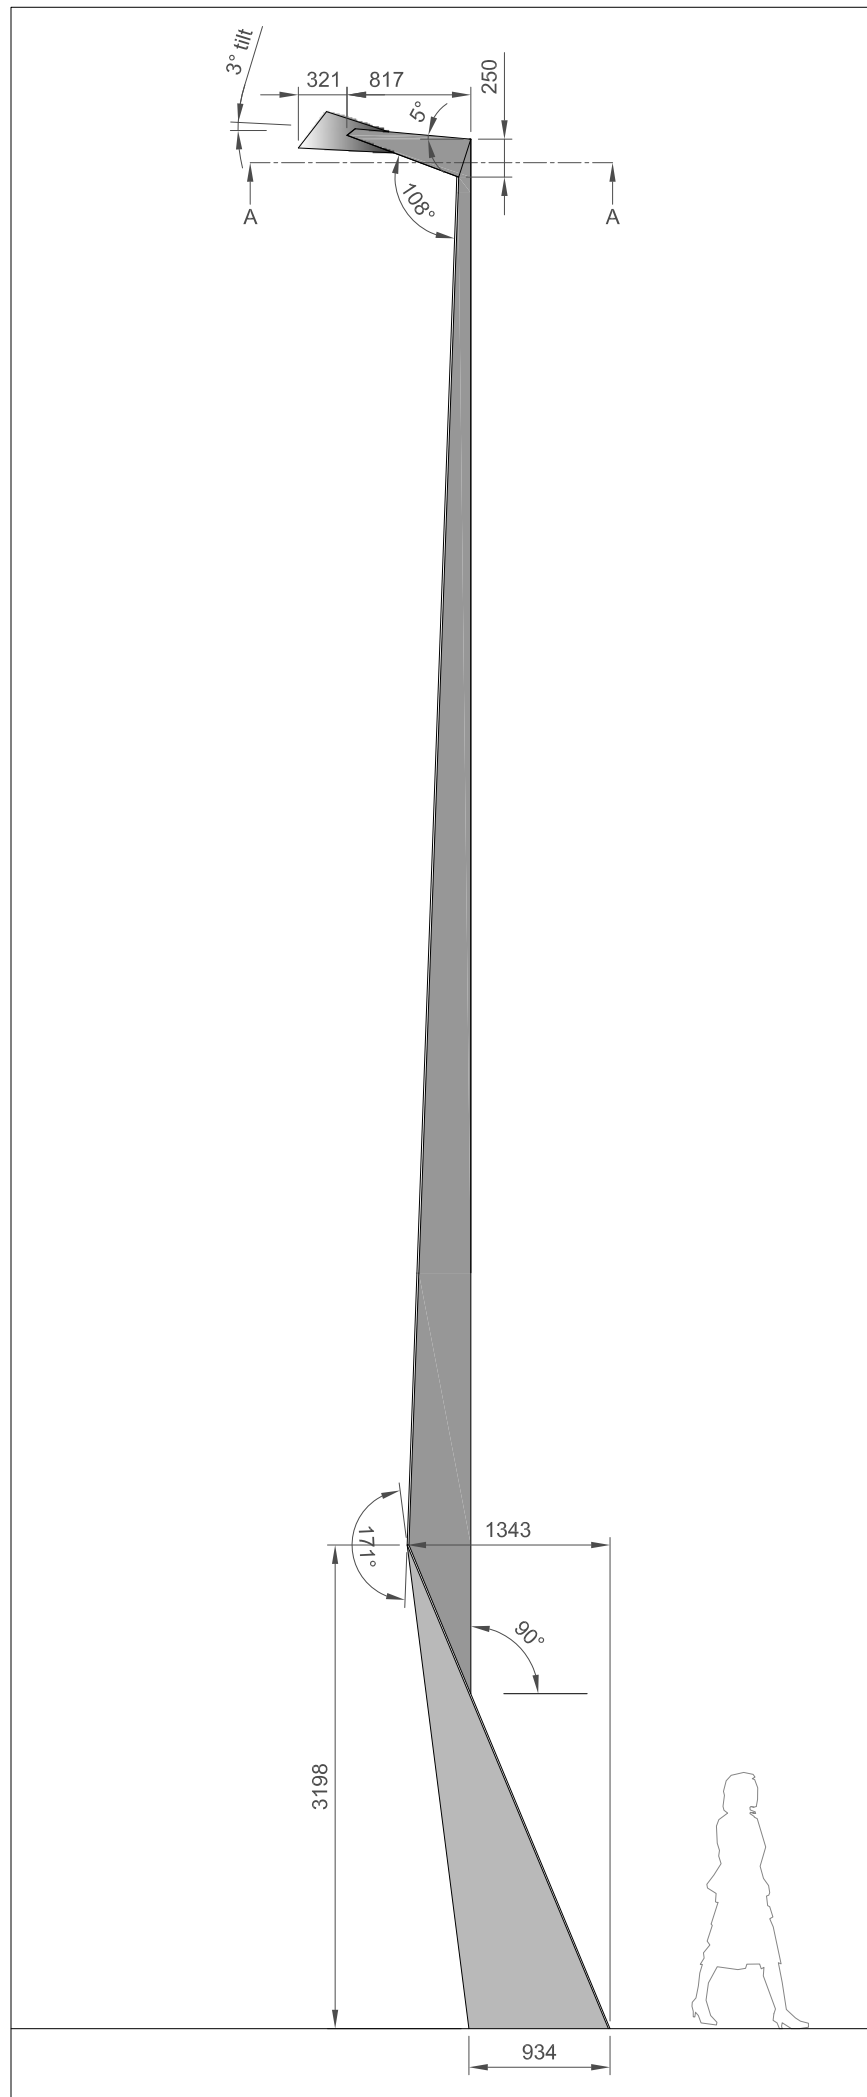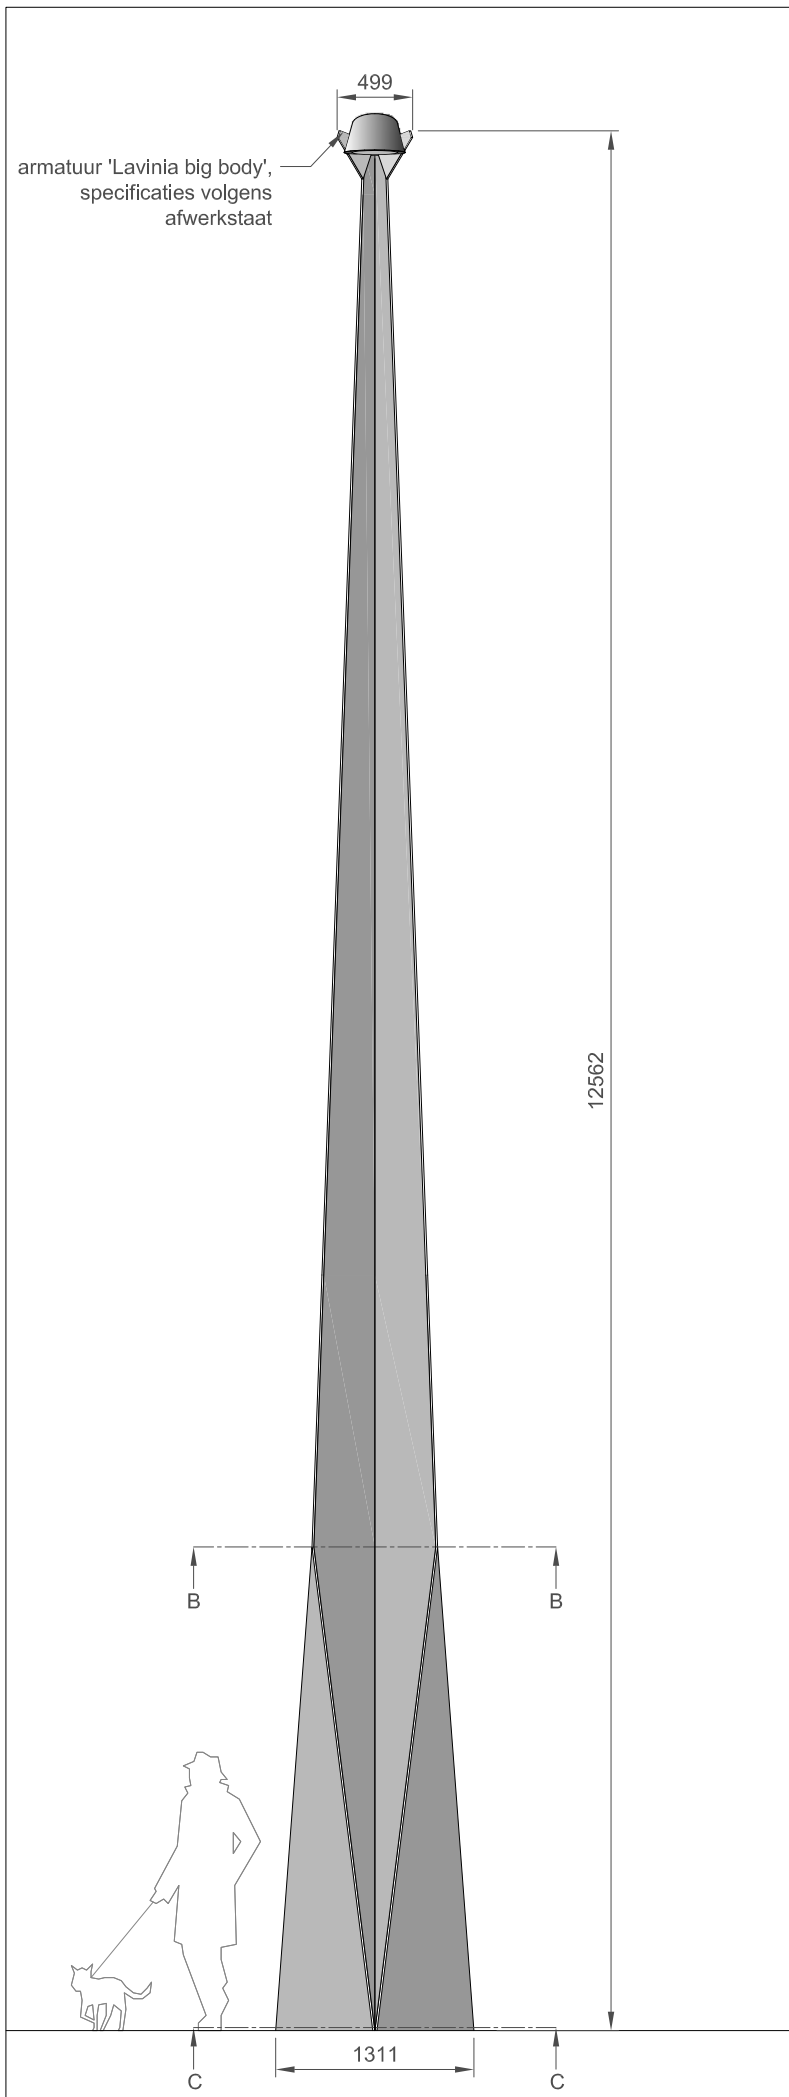

Deze tekeningen kunnen niet worden gebruikt als productietekeningen. Productietekeningen dienen vooraf ter controle te worden overlegd aan ipv Delft.

project				
verlichting Raadhuisplein Drachten				
titel tekening		tekeningnummer		
rechte mast 12,5m		SMA.04-106.01		
datum	getekend	maat	schaal	eenheden
21-12-2013	MK	A3		mm
opdrachtgever				
Gemeente Smallingerland				

© 2013 ipv Delft ingenieursbureau voor productvormgeving bv
Oude Delft 39 2611 BB Delft tel 015 750 25 75 fax 015 750 25 76
info@ipvdelft.nl www.ipvdelft.nl