





schaal 1:100

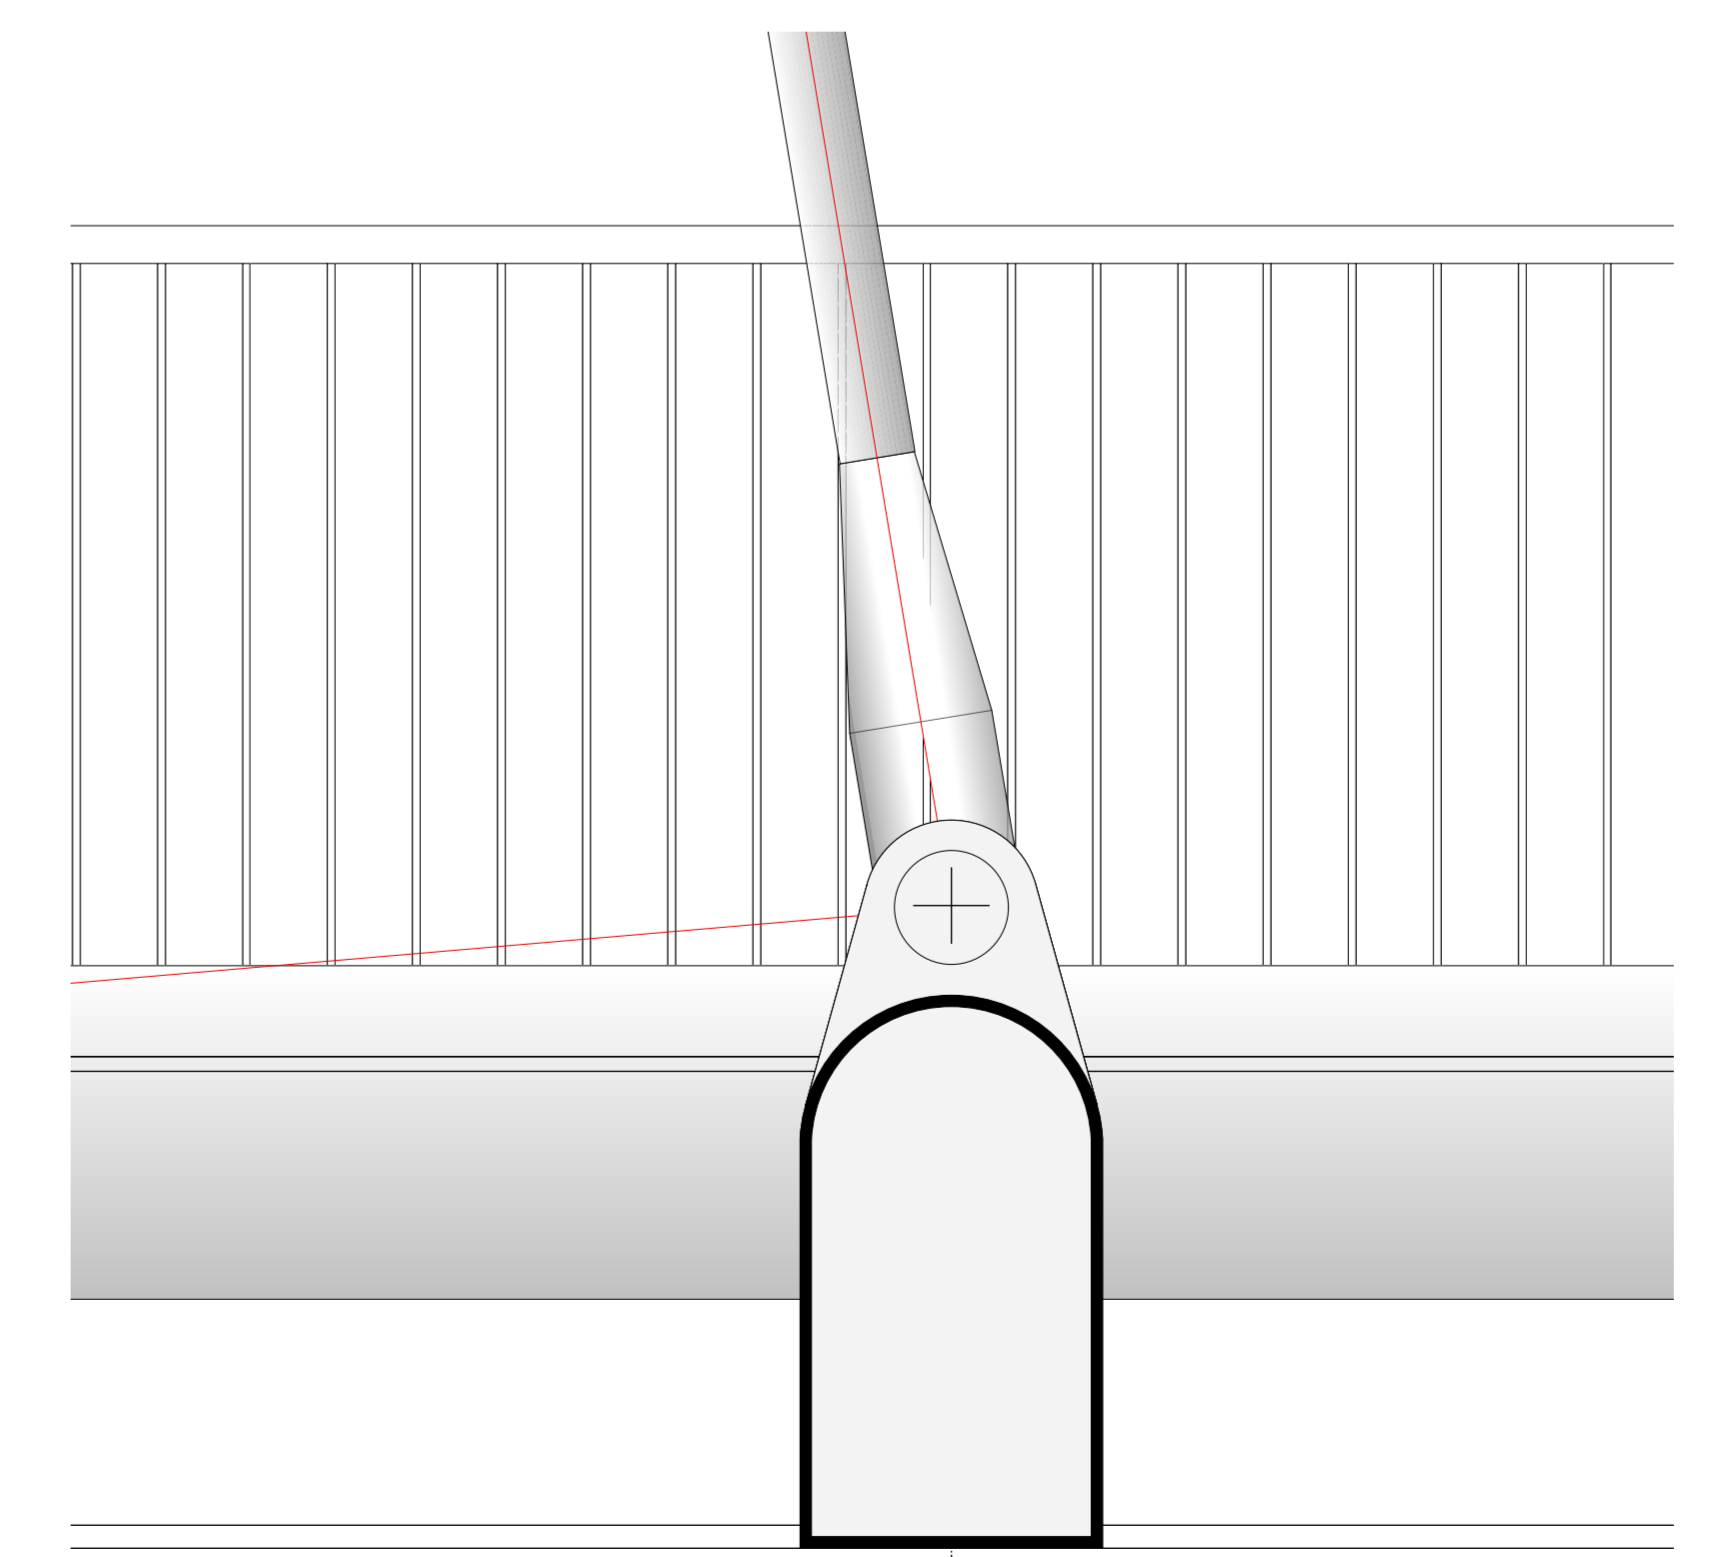

Detail 1 schaal 1:5

opdrachtgever Gemeente Assen		 Gemeente Assen	
hoofdaannemer Van Hattum en Blankevoort		 Van Hattum en Blankevoort	
Architect Zwarts & Jansma Architecten		 ZJA Zwarts & Jansma Architecten	
Doorsnede AA			
DEFINITIEF	01 08 2014	schaal	1:50 & 1:100
FASE	Definitief Ontwerp		
Industriebrug Assen		A0	742 DO 20