


DOORSNEDE D-D
SCHAAL 1:50

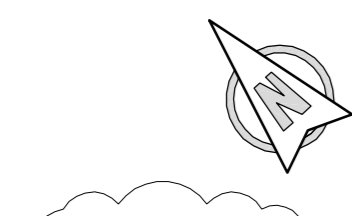


+12750


x: 90314197,6
y: 394940201,3
+12863

+12864

x: 90427951,7
y: 394837838,3
+12750

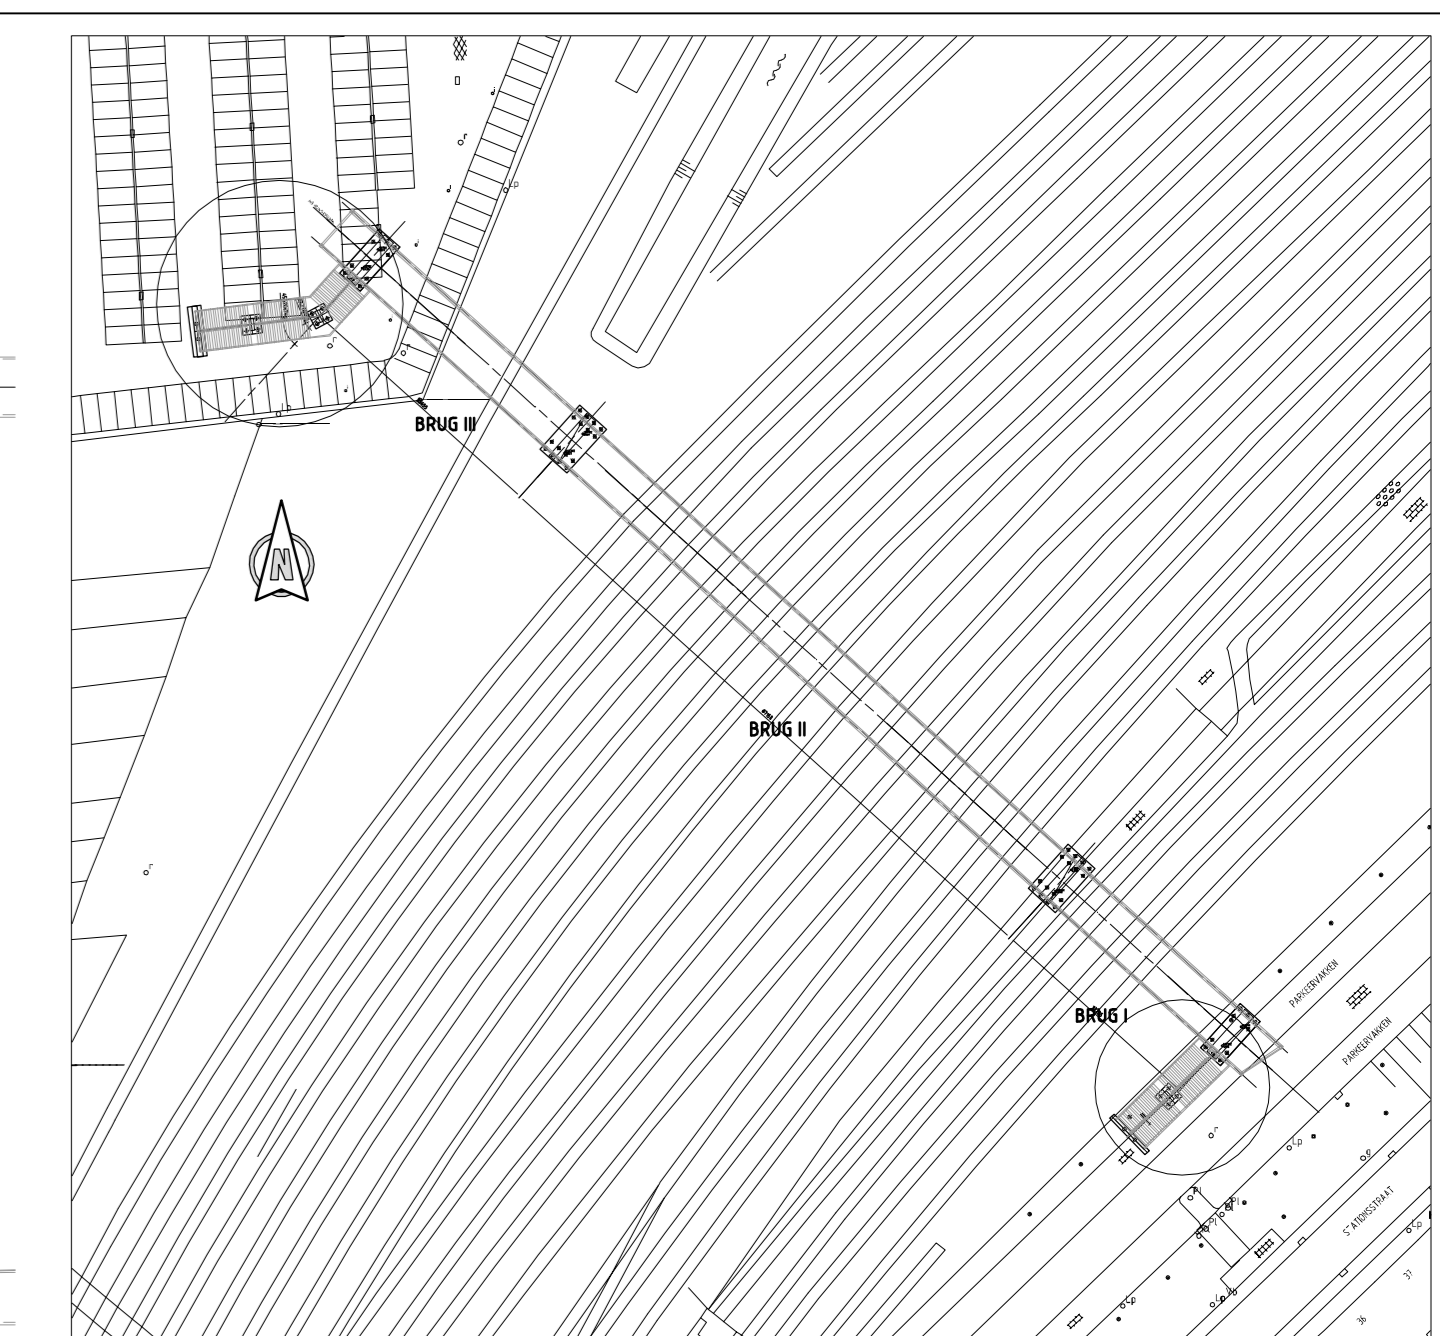

OVERZICHT
SCHAAL 1:1000

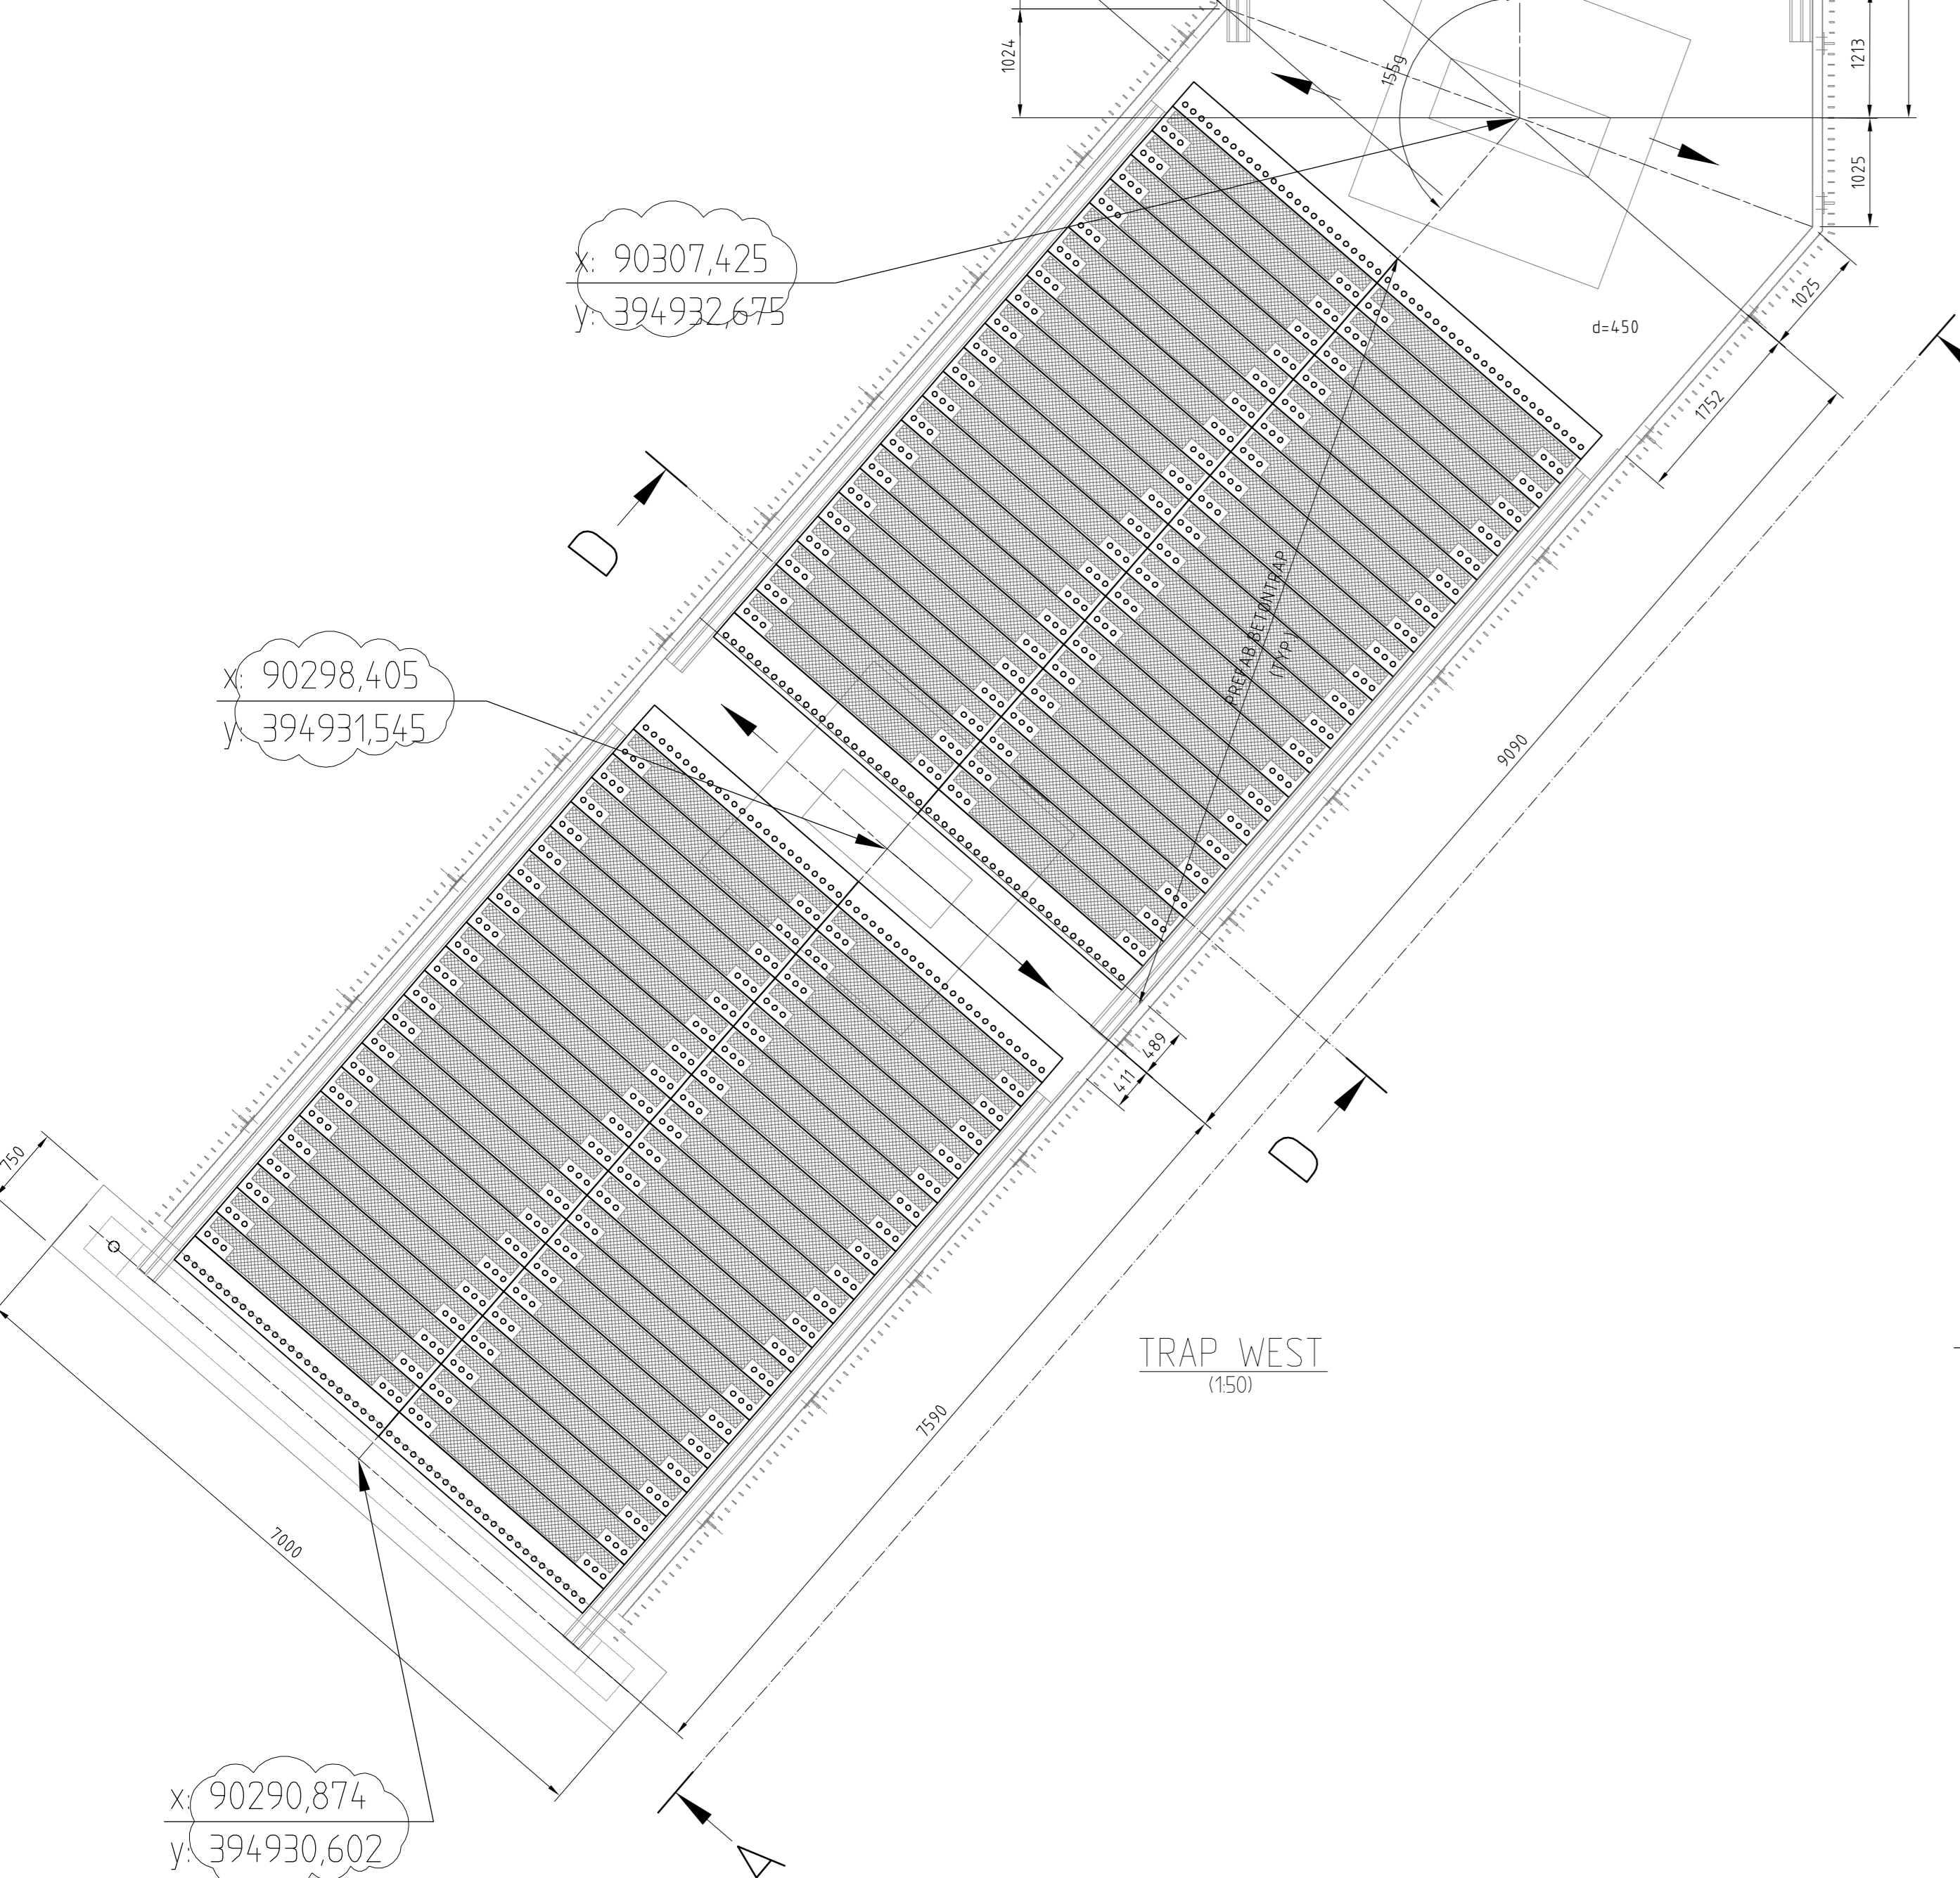

TRAP WEST
(1:50)


x: 90419670
y: 394829509

x: 90414225
y: 394824223


x: 90298,405
y: 394931545

x: 90290,874
y: 394930,602


TRAP OOST
(1:50)

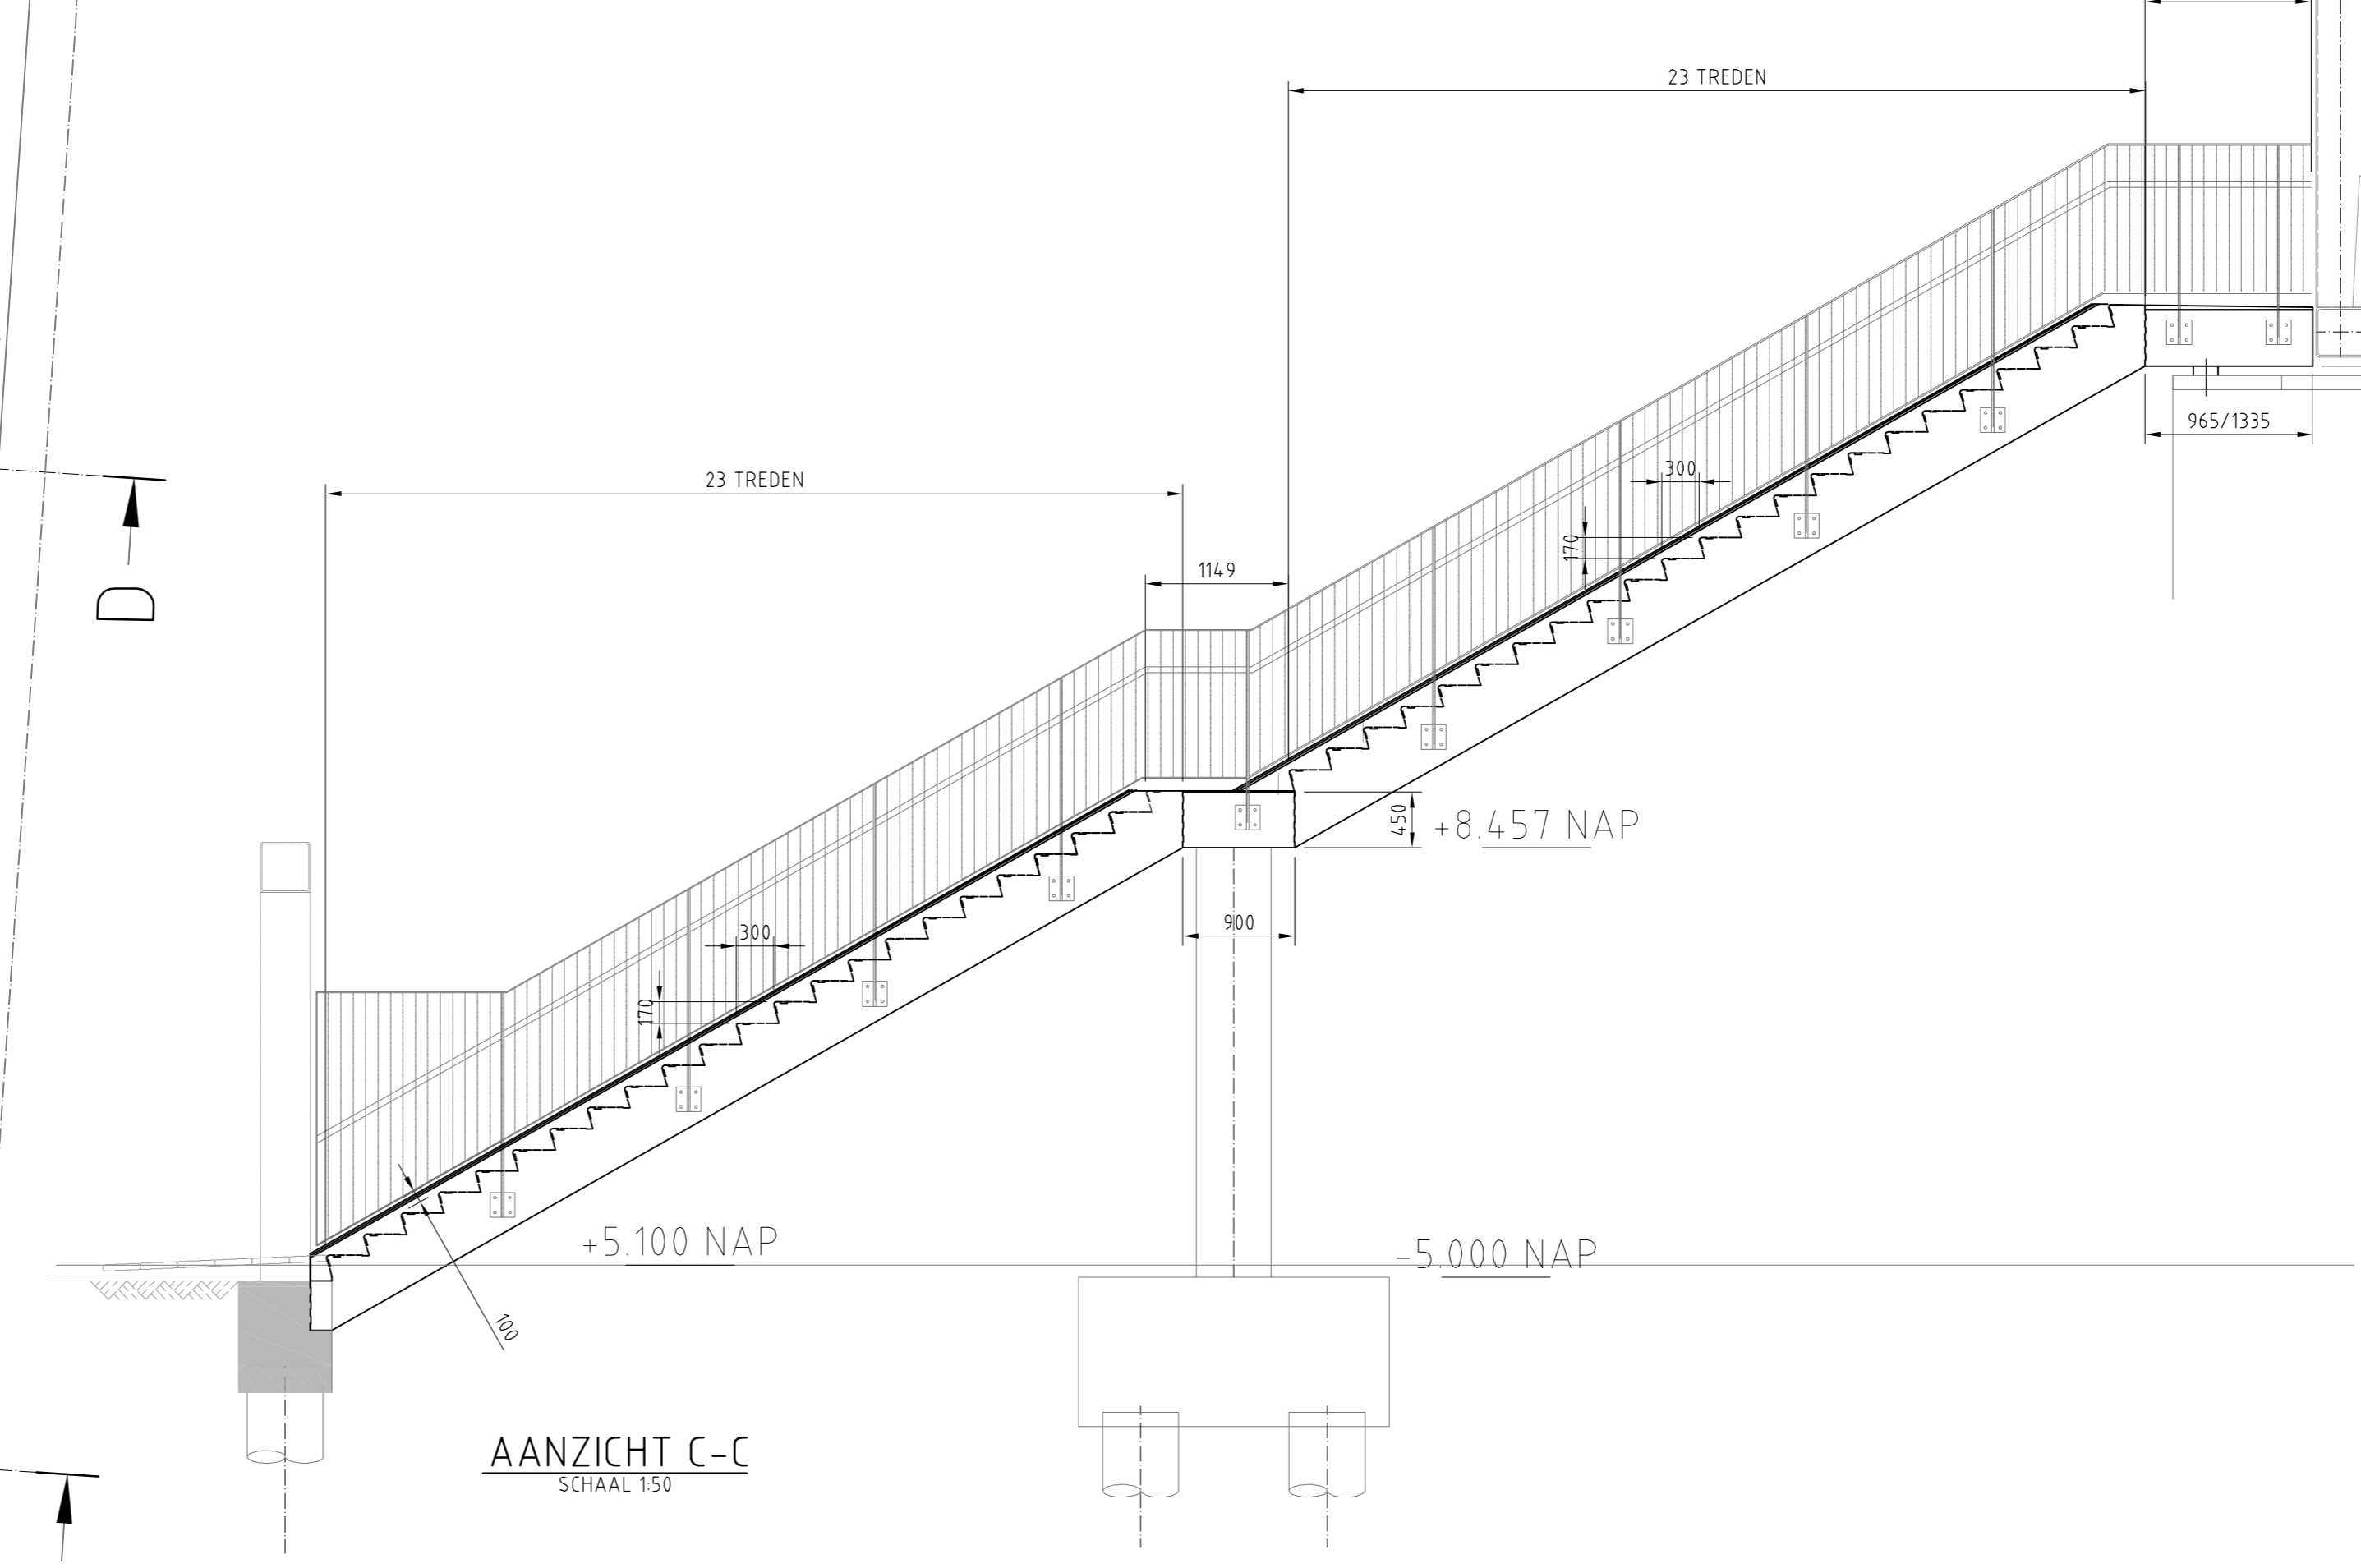

AANZICHT C-C
SCHAAL 1:50

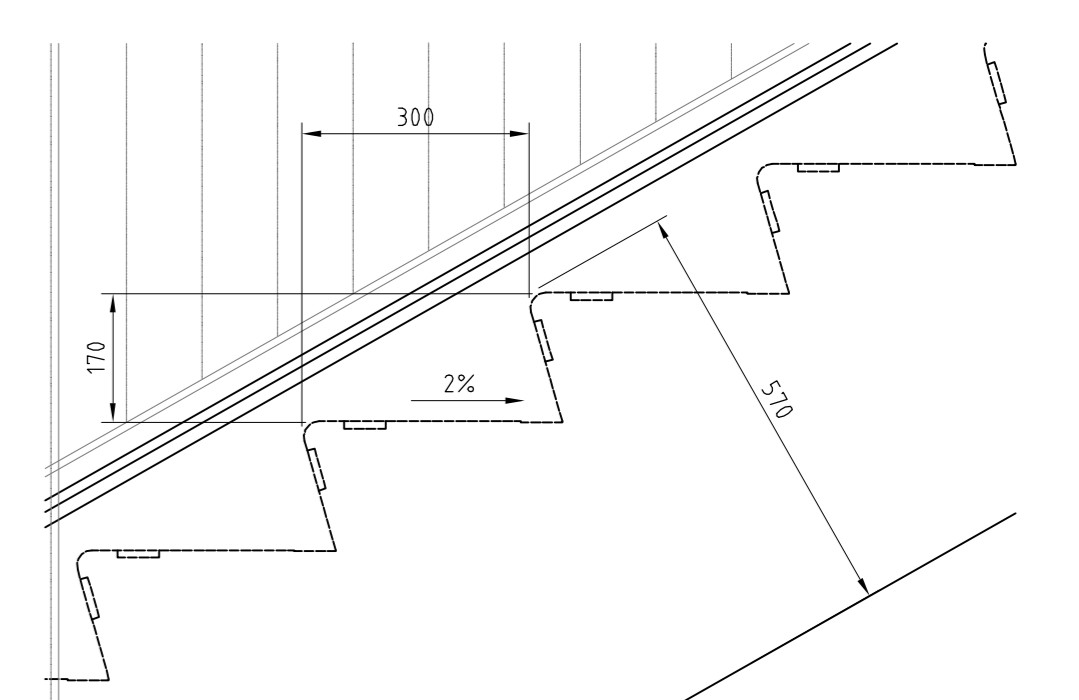


DETAIL TREDE
SCHAAL 1:20

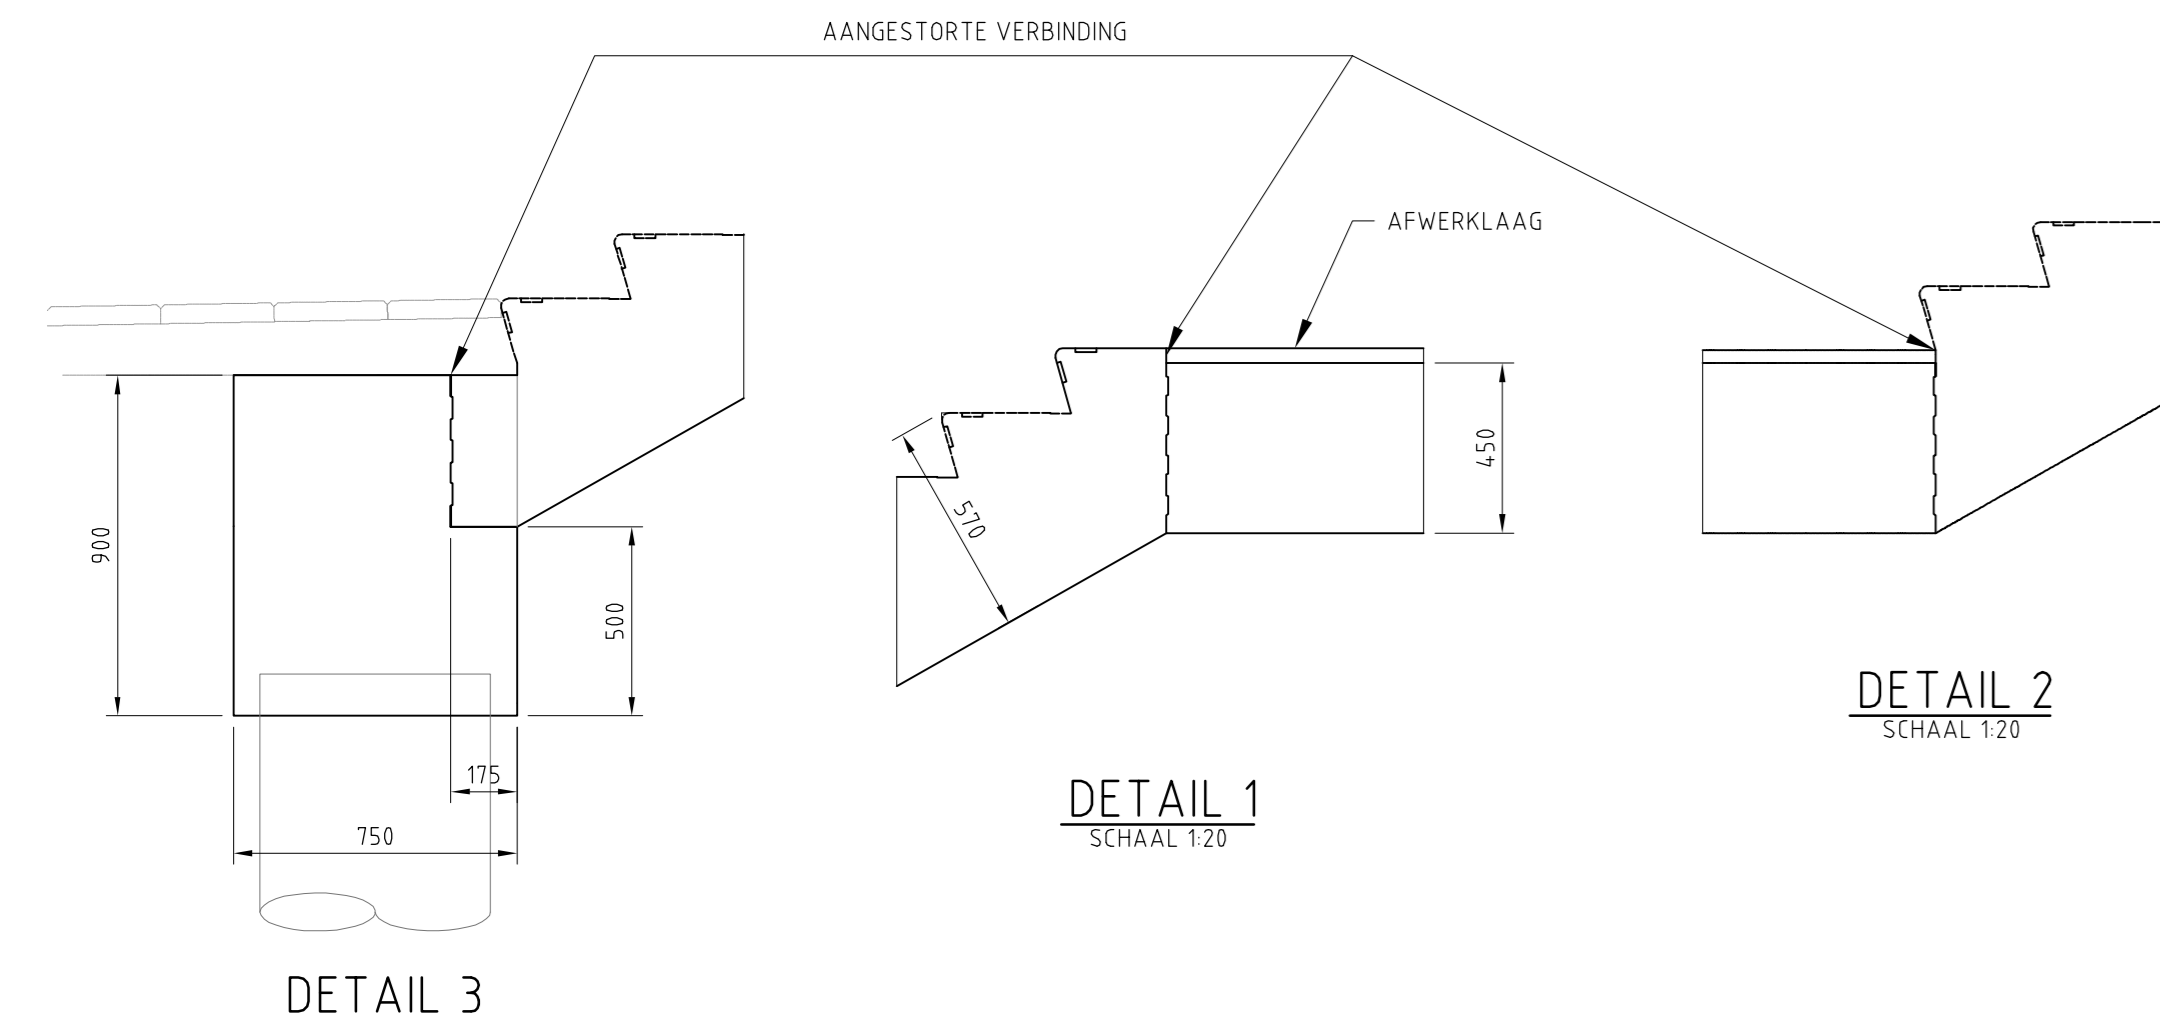


DETAIL 3
SCHAAL 1:20

DETAIL 1
SCHAAL 1:20

DETAIL 2
SCHAAL 1:20

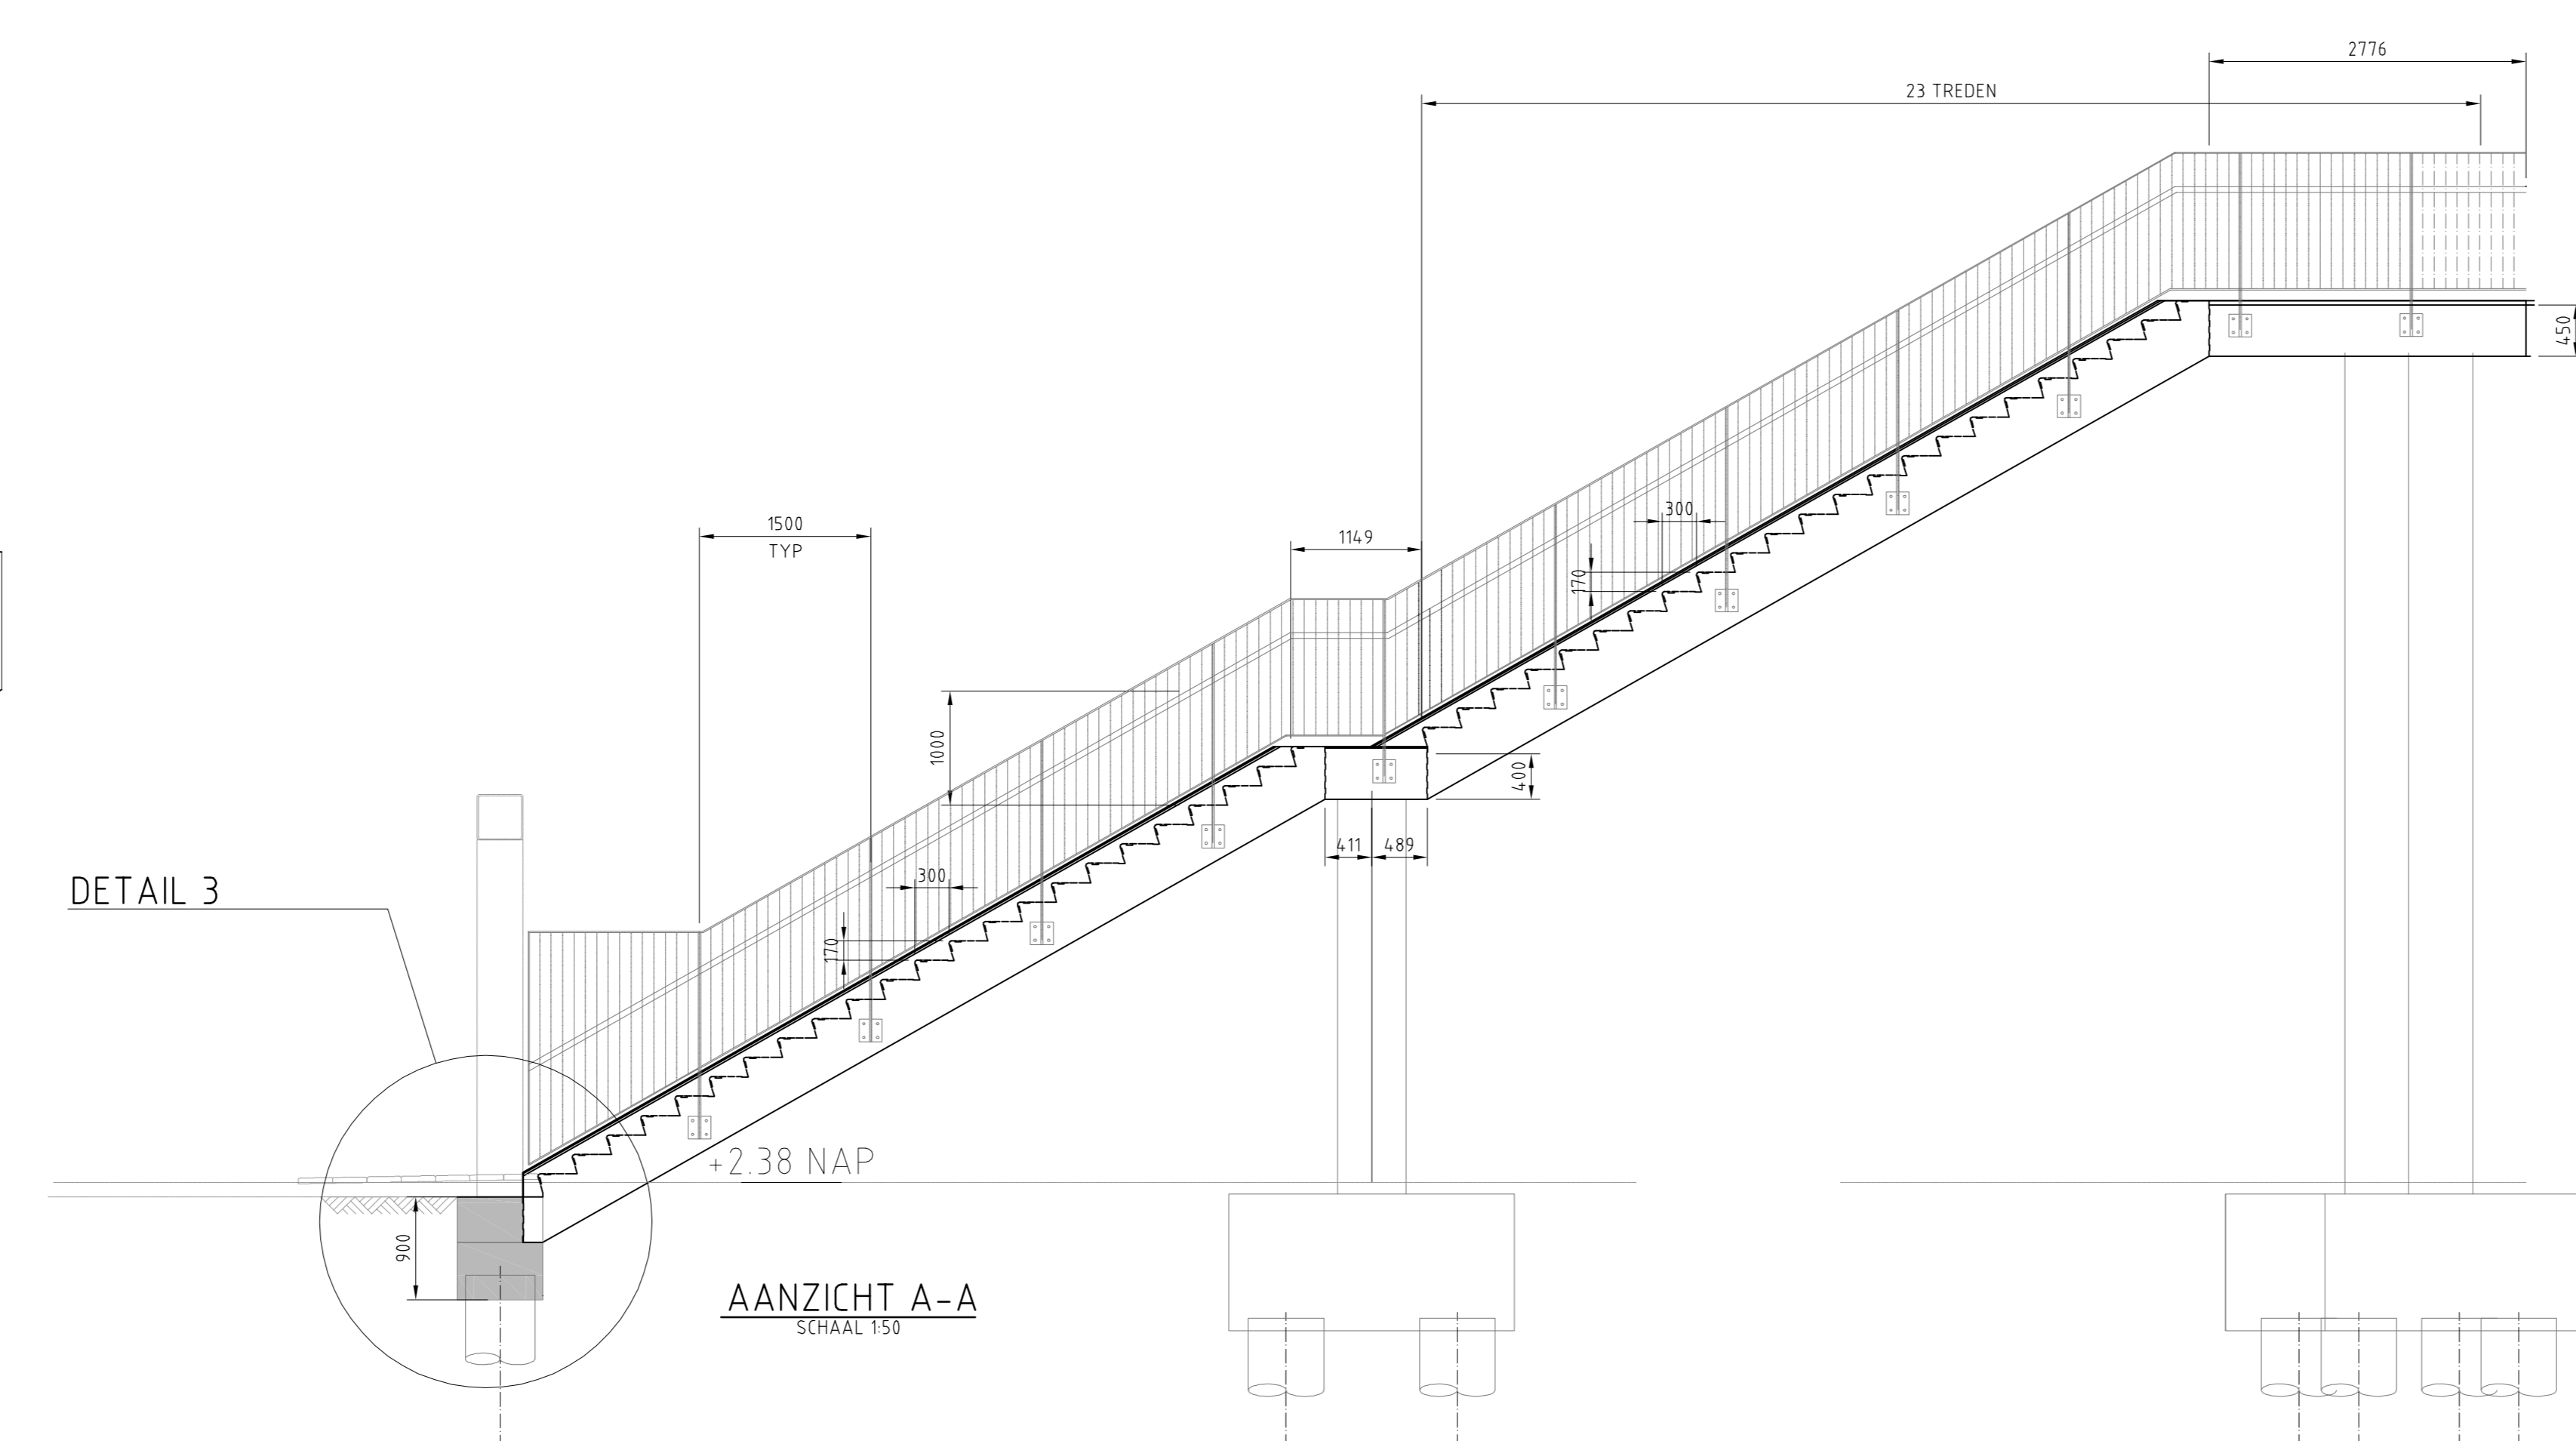

AANZICHT A-A
SCHAAL 1:50

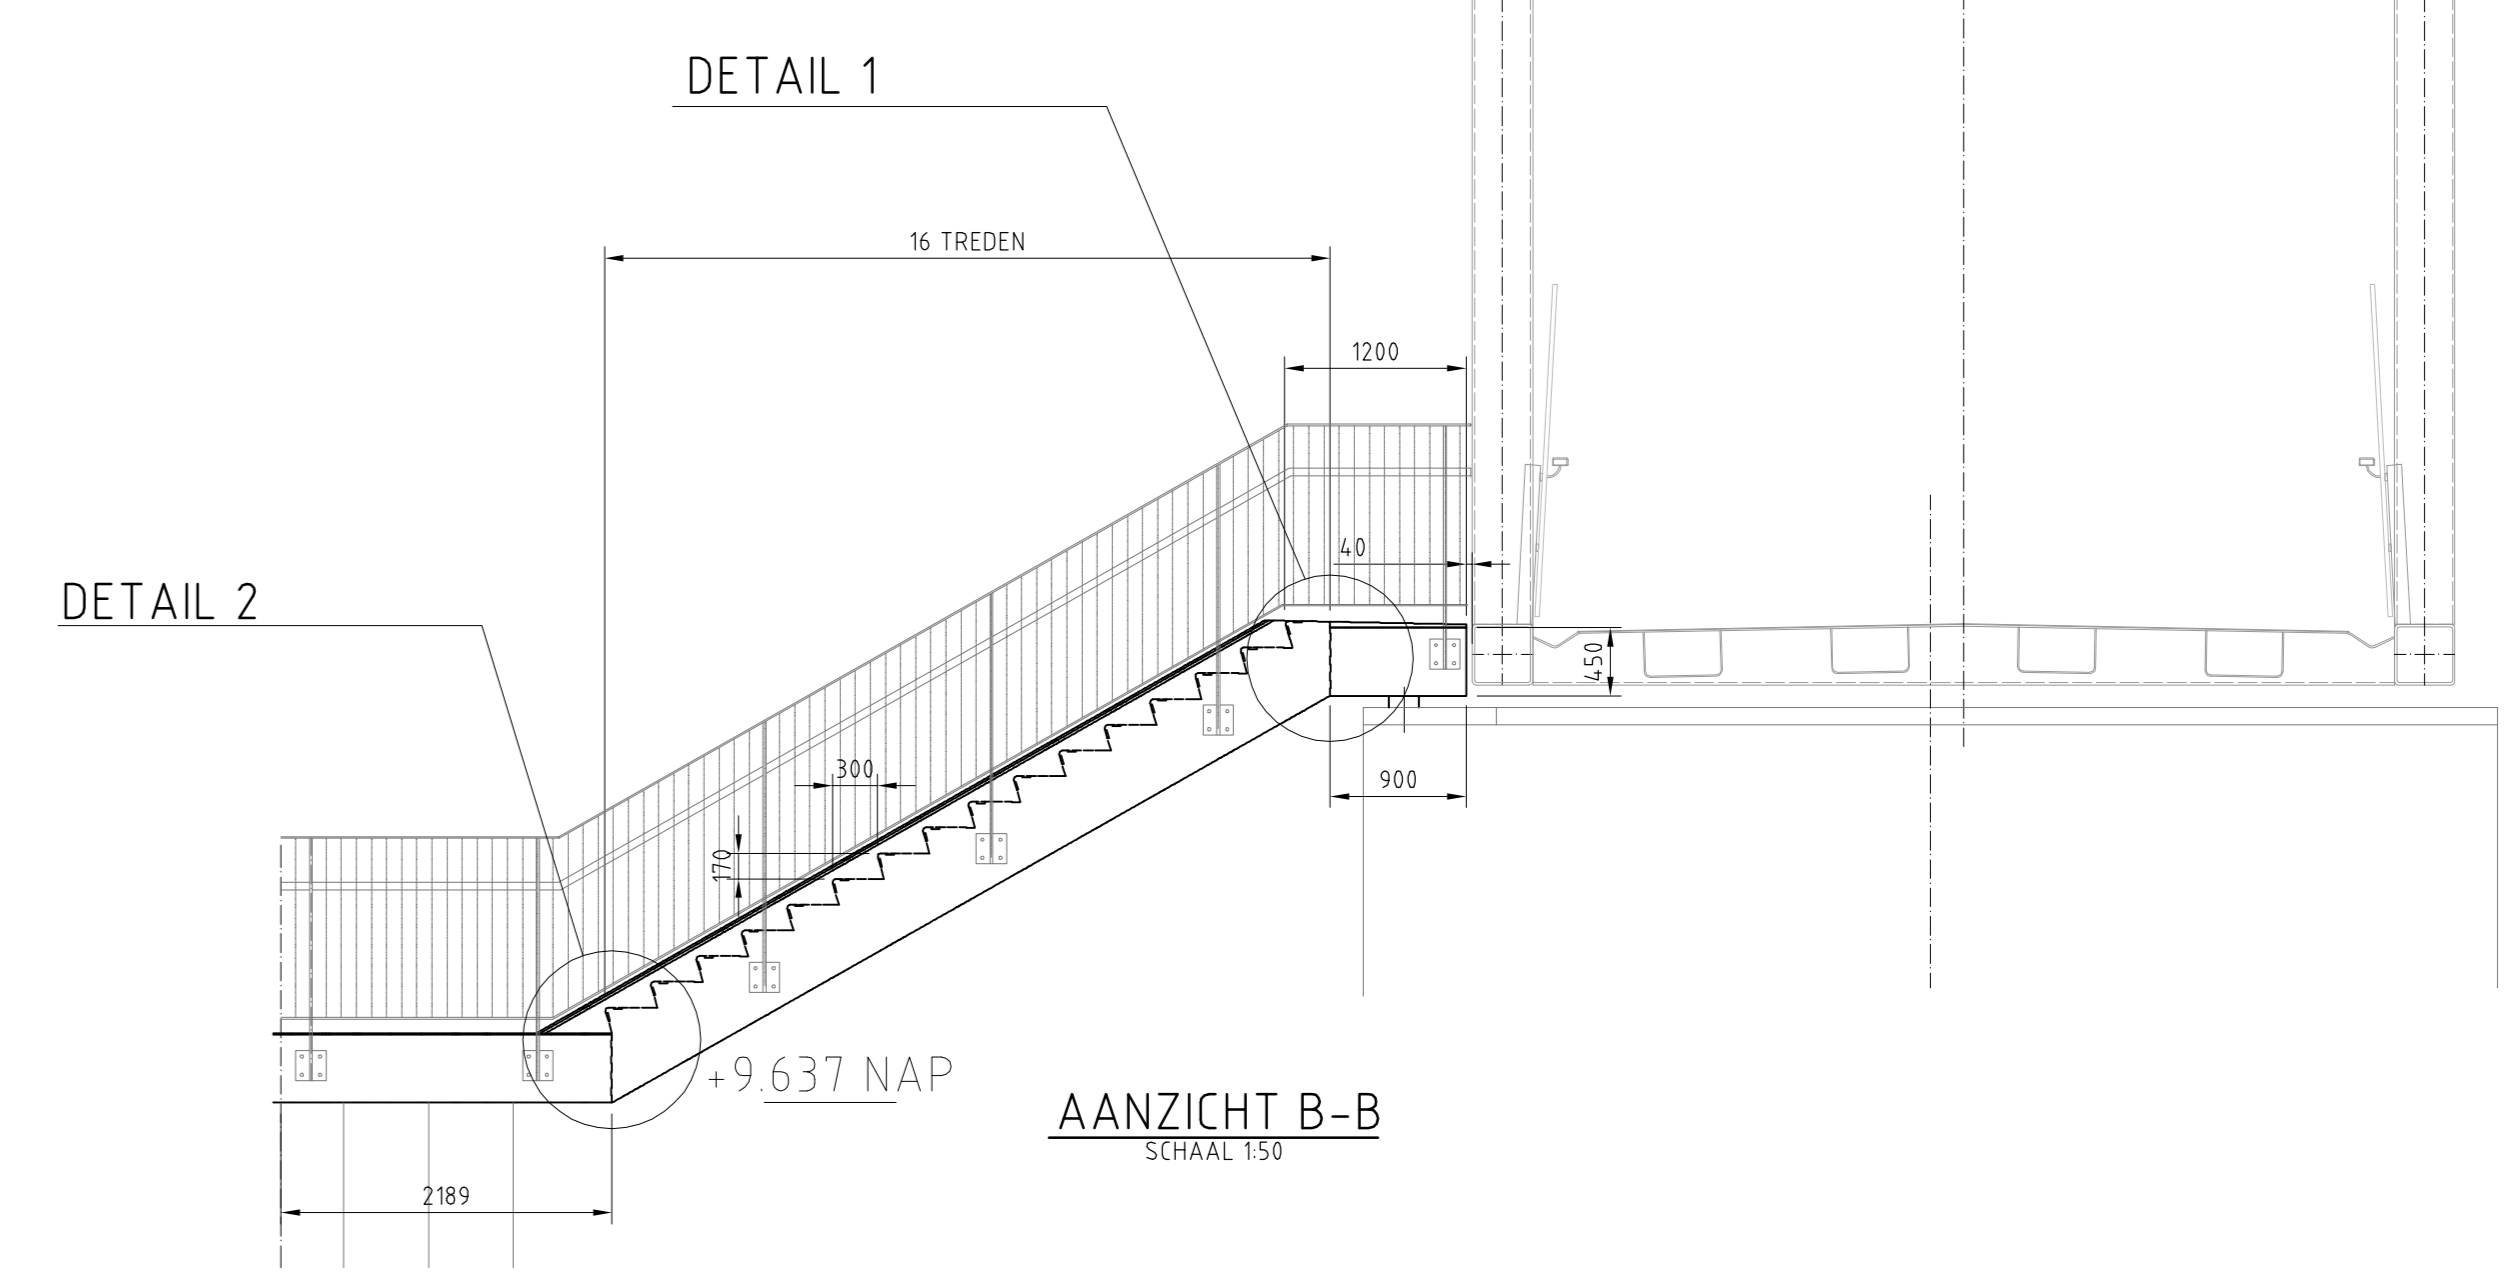

AANZICHT B-B
SCHAAL 1:50

| | | | | | | |
|------|----------|---|---------|----------|----------|--------|
| 1 | 28-09-13 | PROORAIL CODE + PIELMATEN TOEGEVUIGD - DOORSNEDE TRAP | Avé | Tnt | Tnt | Tnt |
| 0 | 11-07-13 | EERSTE UITGAVE | Avé | Tnt | Tnt | Tnt |
| REV. | DATE | OMSCHRIJVING | REVISIE | GETEKEND | GECONTR. | GEZEEN |

Volker Staal en Funderingen bv
 Quakerweg 10, 3881 KP Rotterdam
 Postbus 34348, 3038 KA Rotterdam
 Telefoon: 010-457-29029
 Algemeen e-mailadres: info@vst.nl
 Handelsregister: Rotterdam 61220578

PROJECT: PASSERELLE ROOSENDAAL
 ONDERDEEL: DO BOVENBOUW
 BETON TRAPPEN

Iv-Infra
 Iv-Infra b.v.
 Kraanspoor 28
 1033 SE Amsterdam
 Neerland
 Telefoon: +31 (0)20 630 46 40
 Fax: +31 (0)20 630 46 41
 www.iv-infra.nl

ProRail

| | | | |
|--------------------|-----------------|--------------------|-----------------------|
| LINKCODE: 545 | OMSCHRIJVING: 1 | GECONTROLEERD: Tnt | PROJECTNR: INAM130113 |
| DATE: 31-01-2013 | GETEKEND: Avé | GEZEEN: Tnt | TEKENING: DO-BF-T-012 |
| STATUS: DEFINITIEF | SCHAAL: ZIE TEK | FORMAAT: A0 | BLADNR: 1 VAN 1 |