




BOVENAANZICHT BRUG III
(1:100)

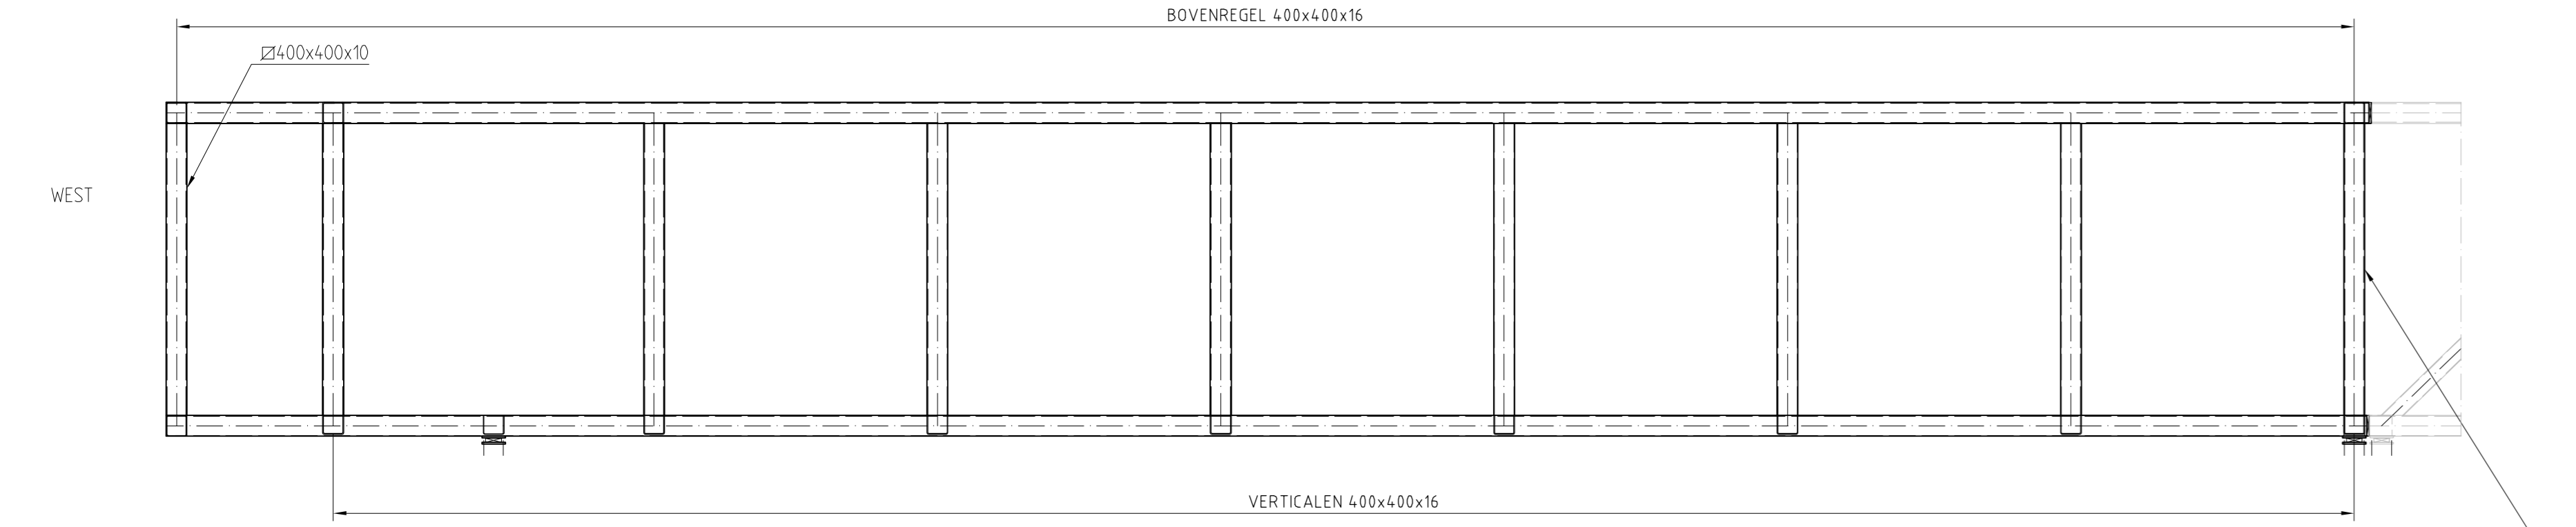


ZIJAANZICHT BRUG III
(1:100)

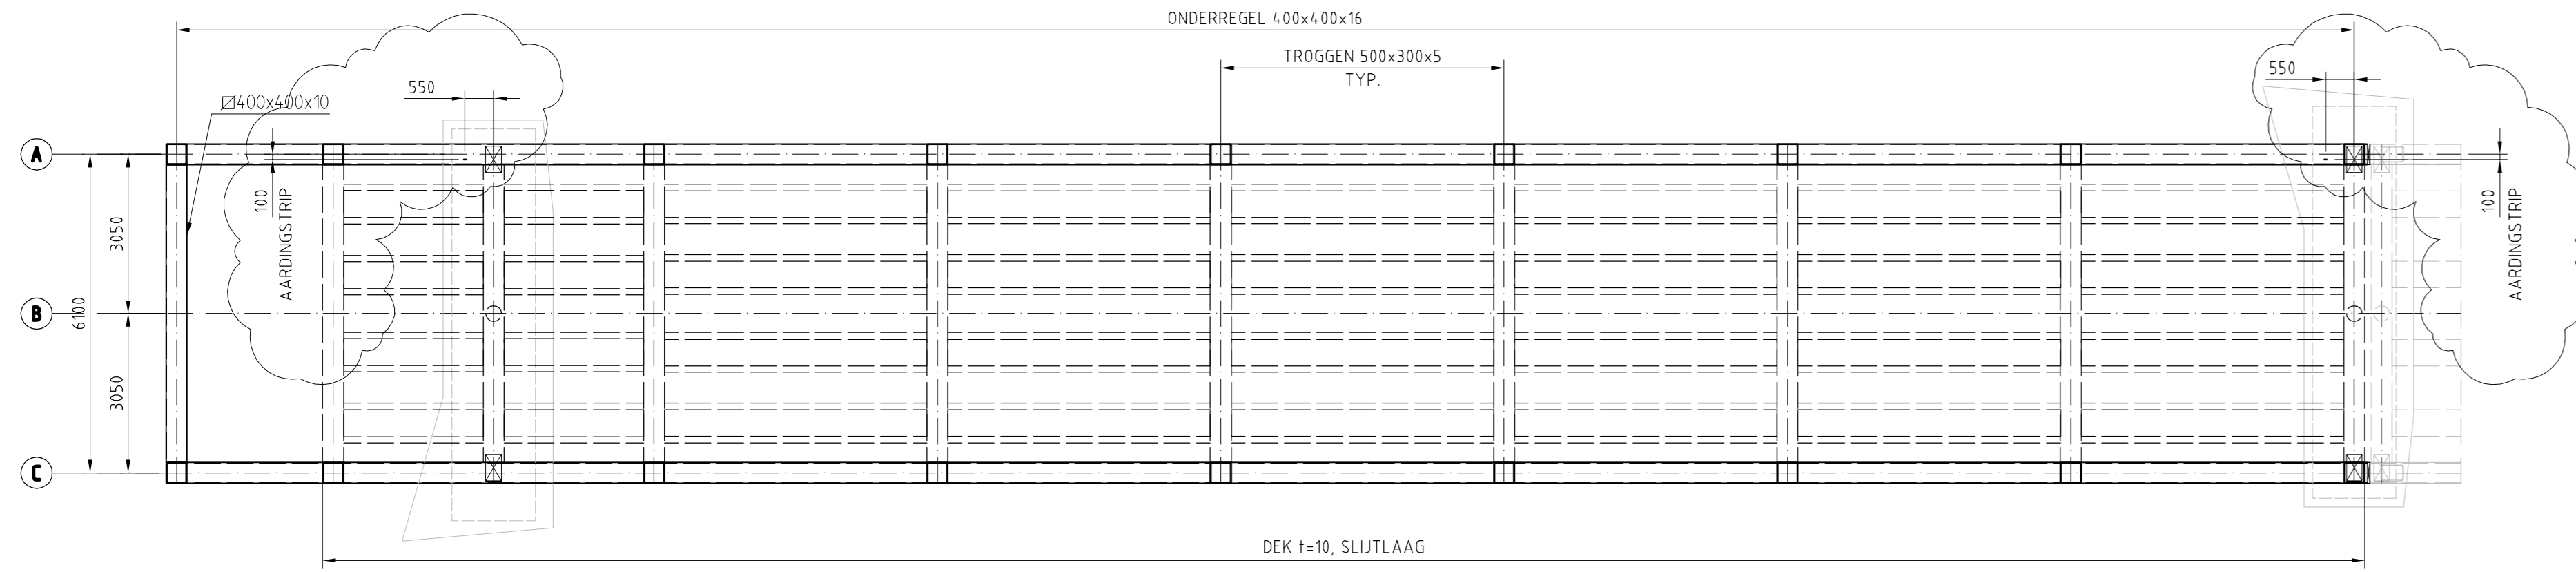


DOORSNEDE BRUG III BOVEN DEK
(1:100)

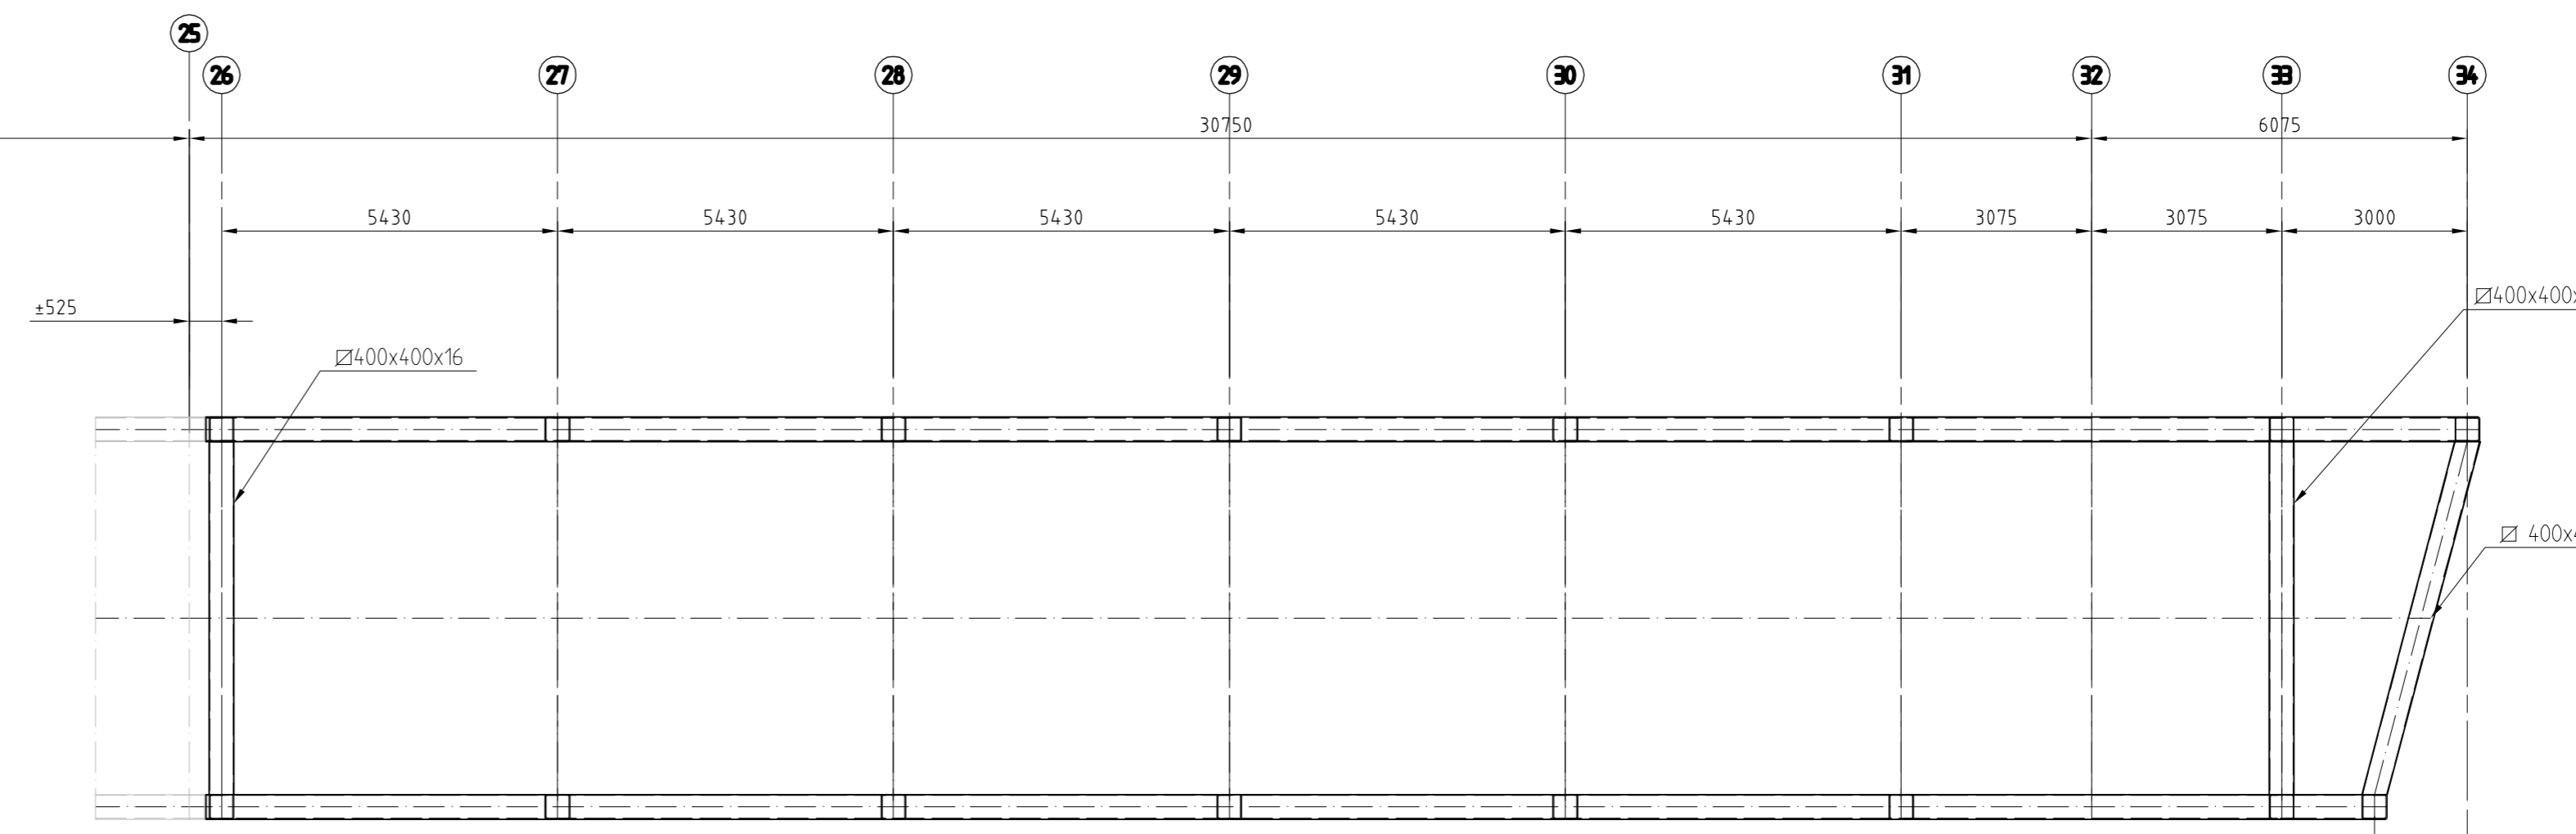


BOVENAANZICHT BRUG I
(1:100)

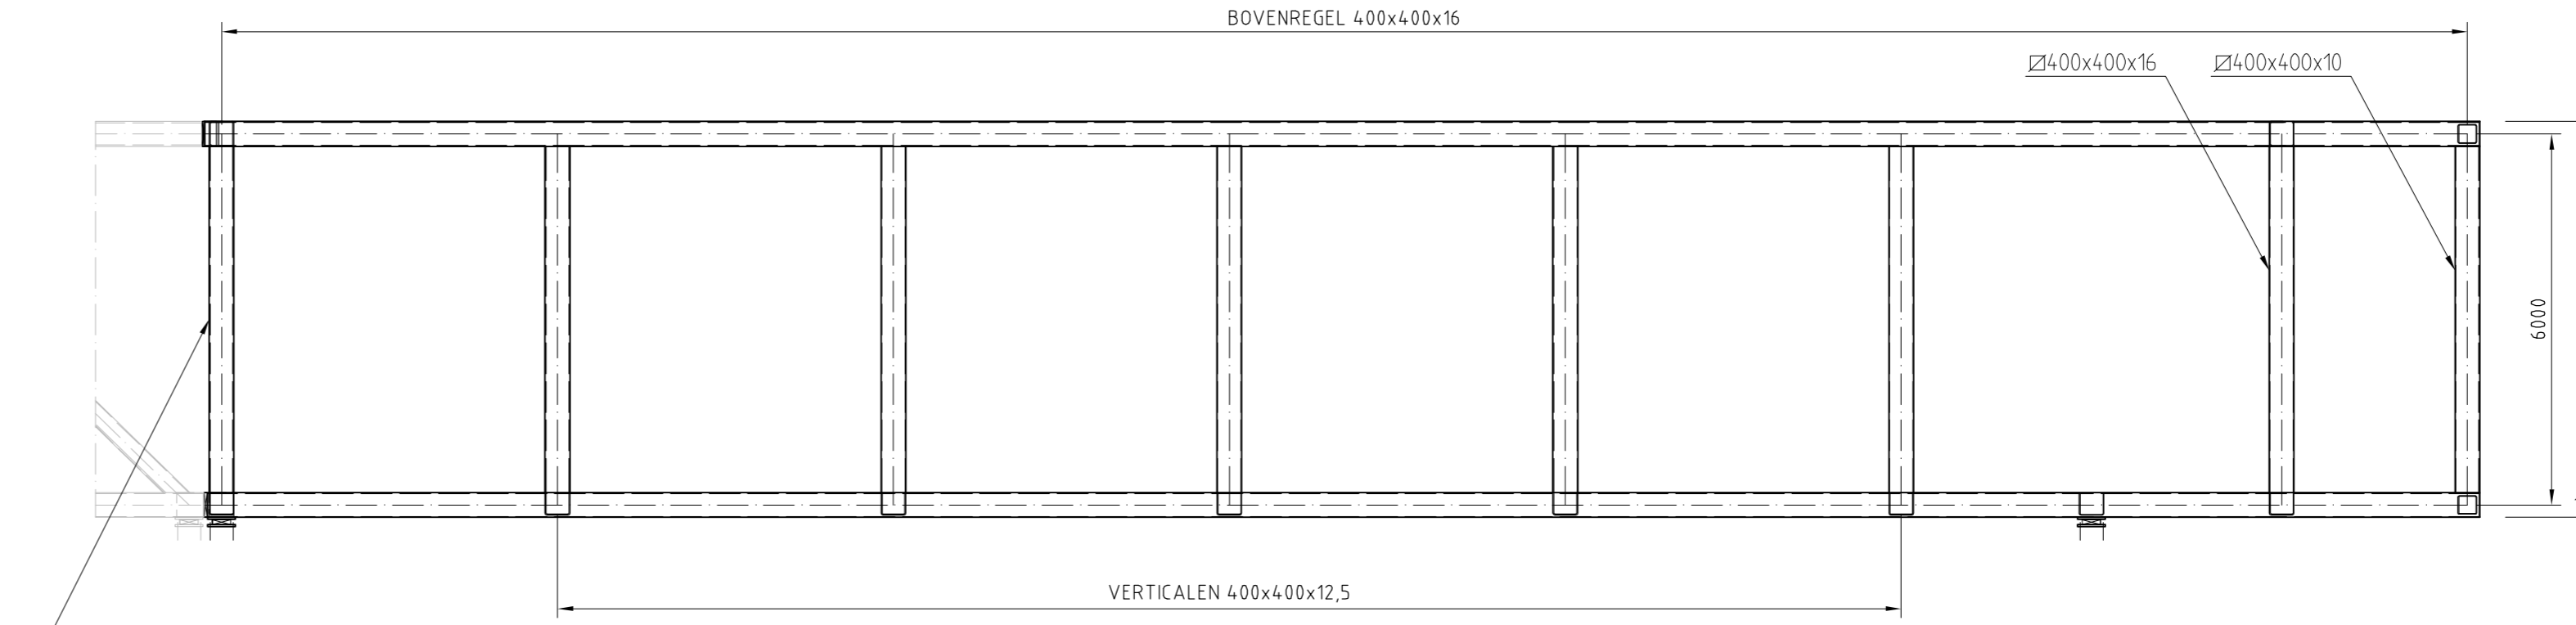

ZIJAANZICHT BRUG I
(1:100)

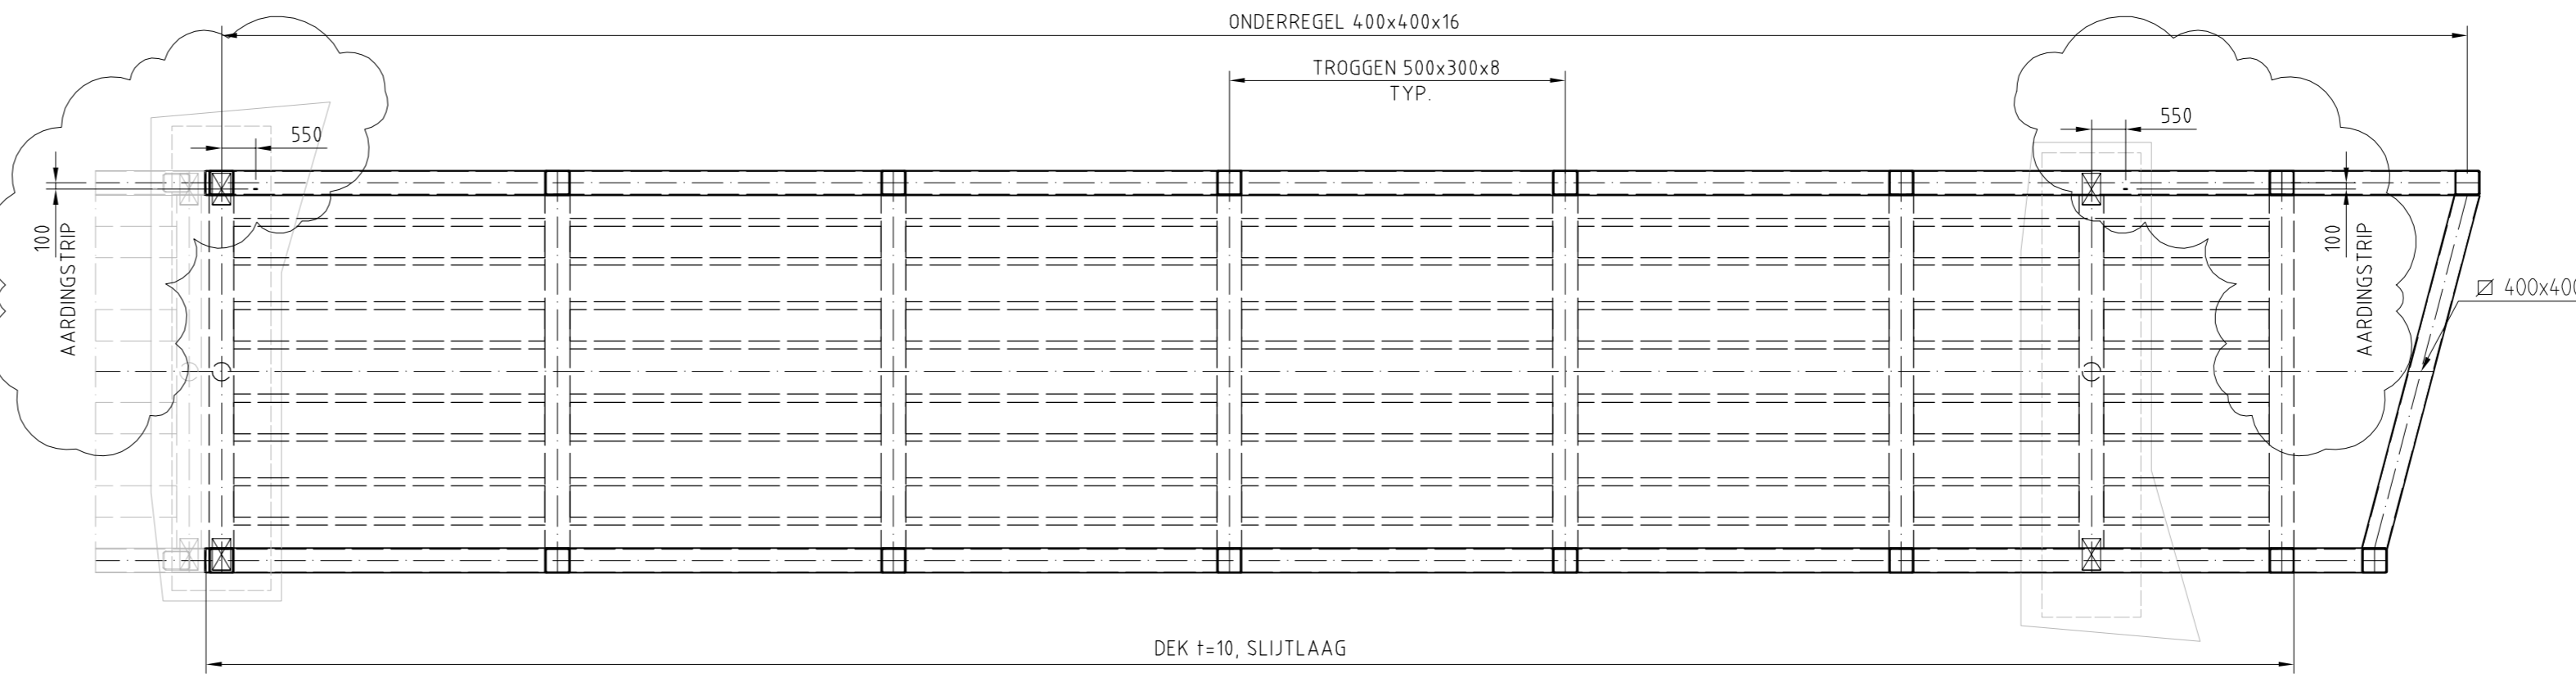

DOORSNEDE BRUG I BOVEN DEK
(1:100)

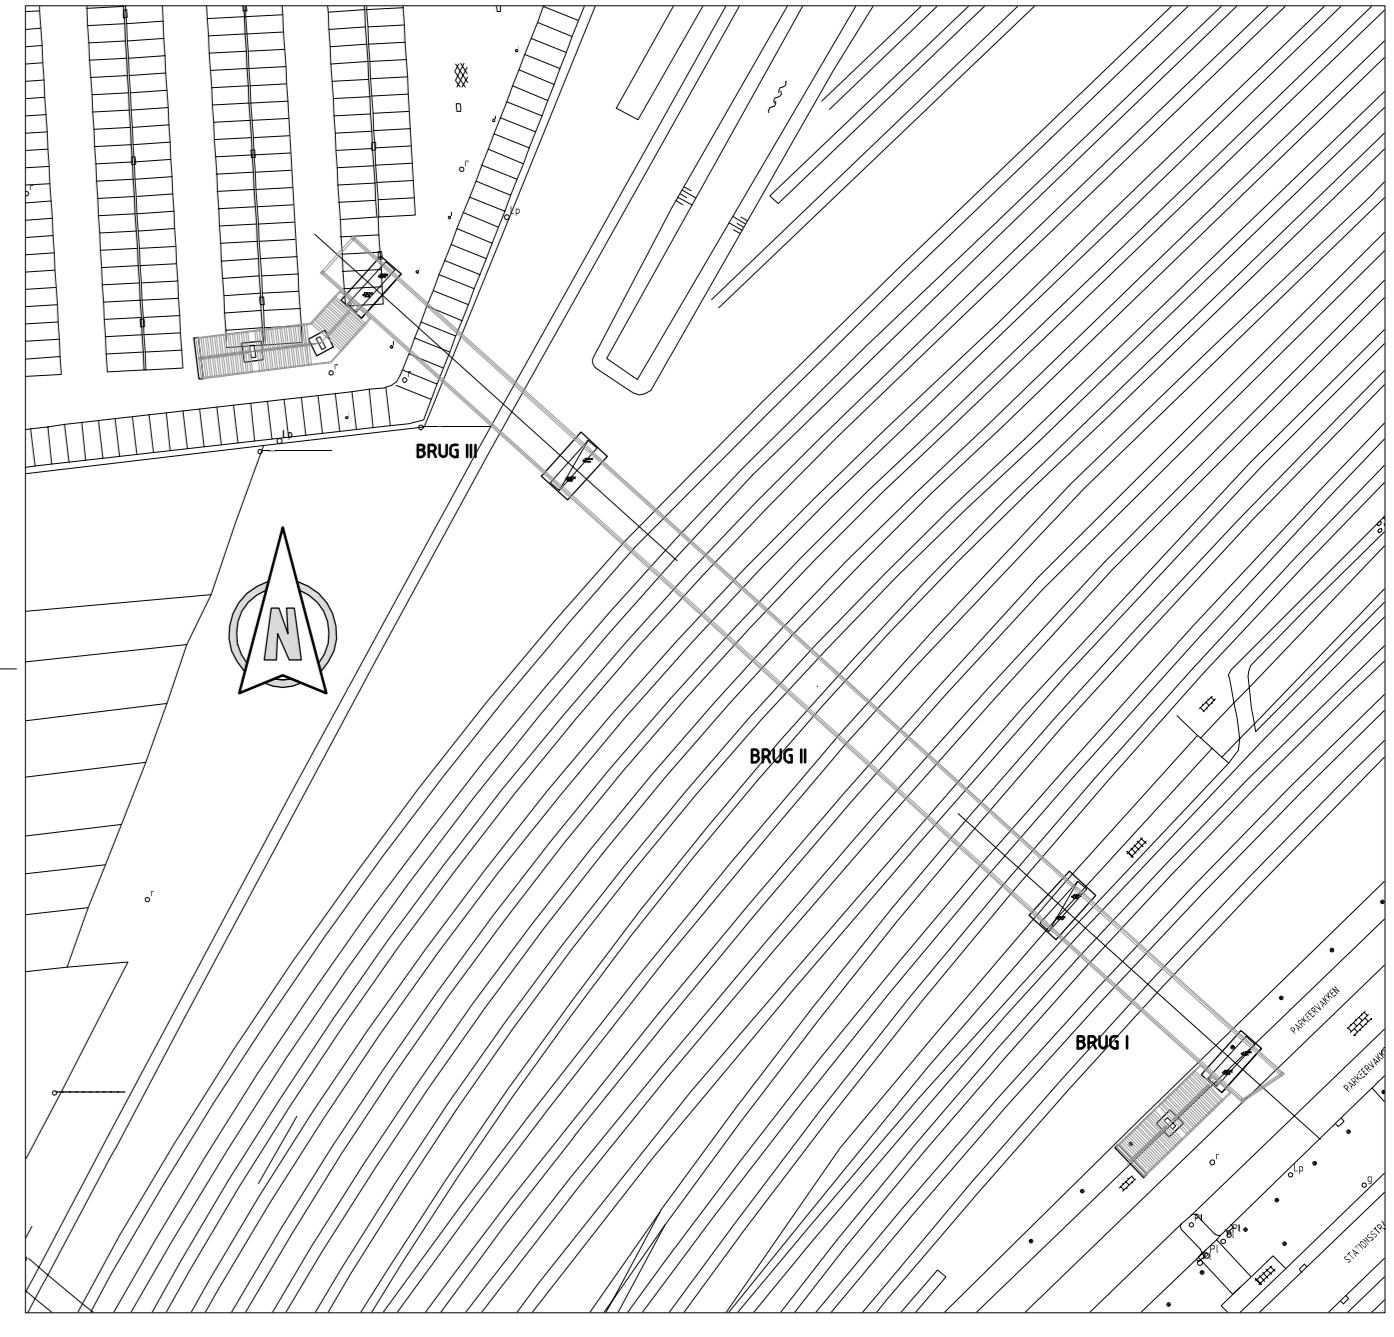

OVERZICHT
(1:1000)




OPLEGGINGSCHEMA BRUG III
(1:100)









OPLEGGINGSCHEMA BRUG I
(1:100)

● = HORIZONTALE FIXATIE ● = FIXATIE IN DWARSRICHTING ○ = VERTICALE OPLEGGING

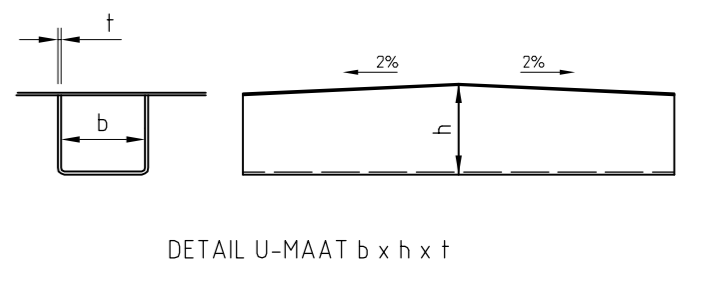

DETAIL U-MAAT b x h x t

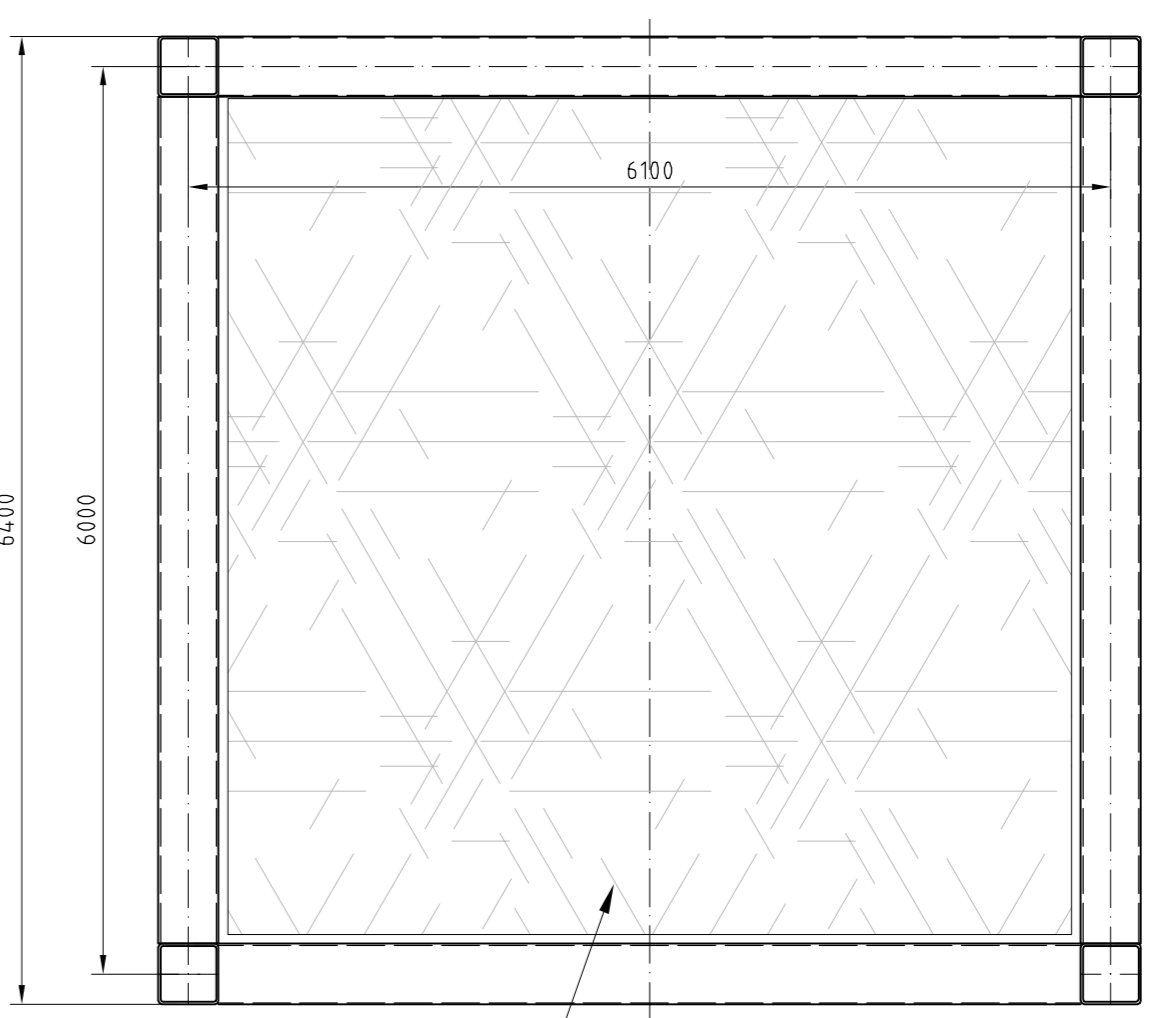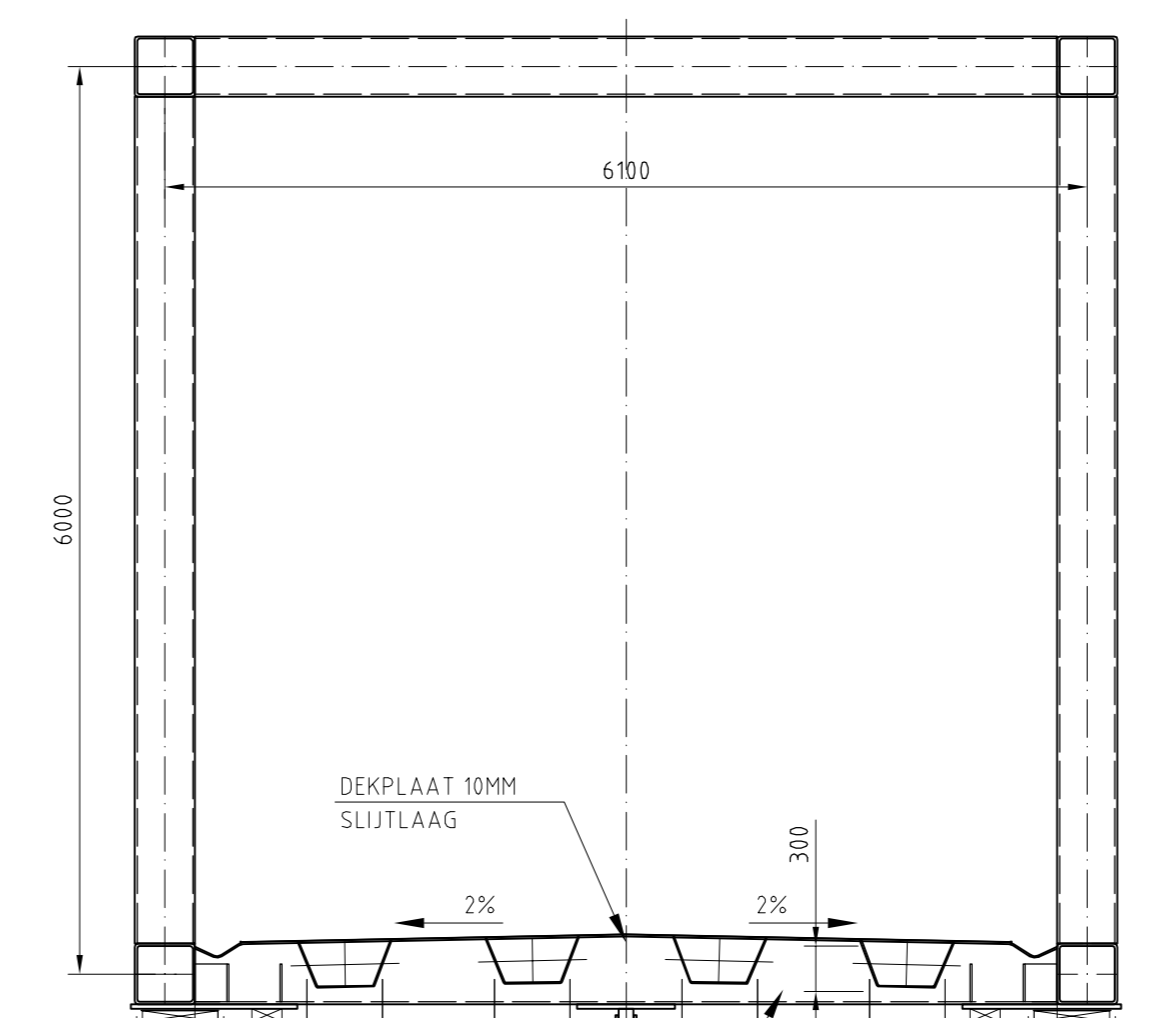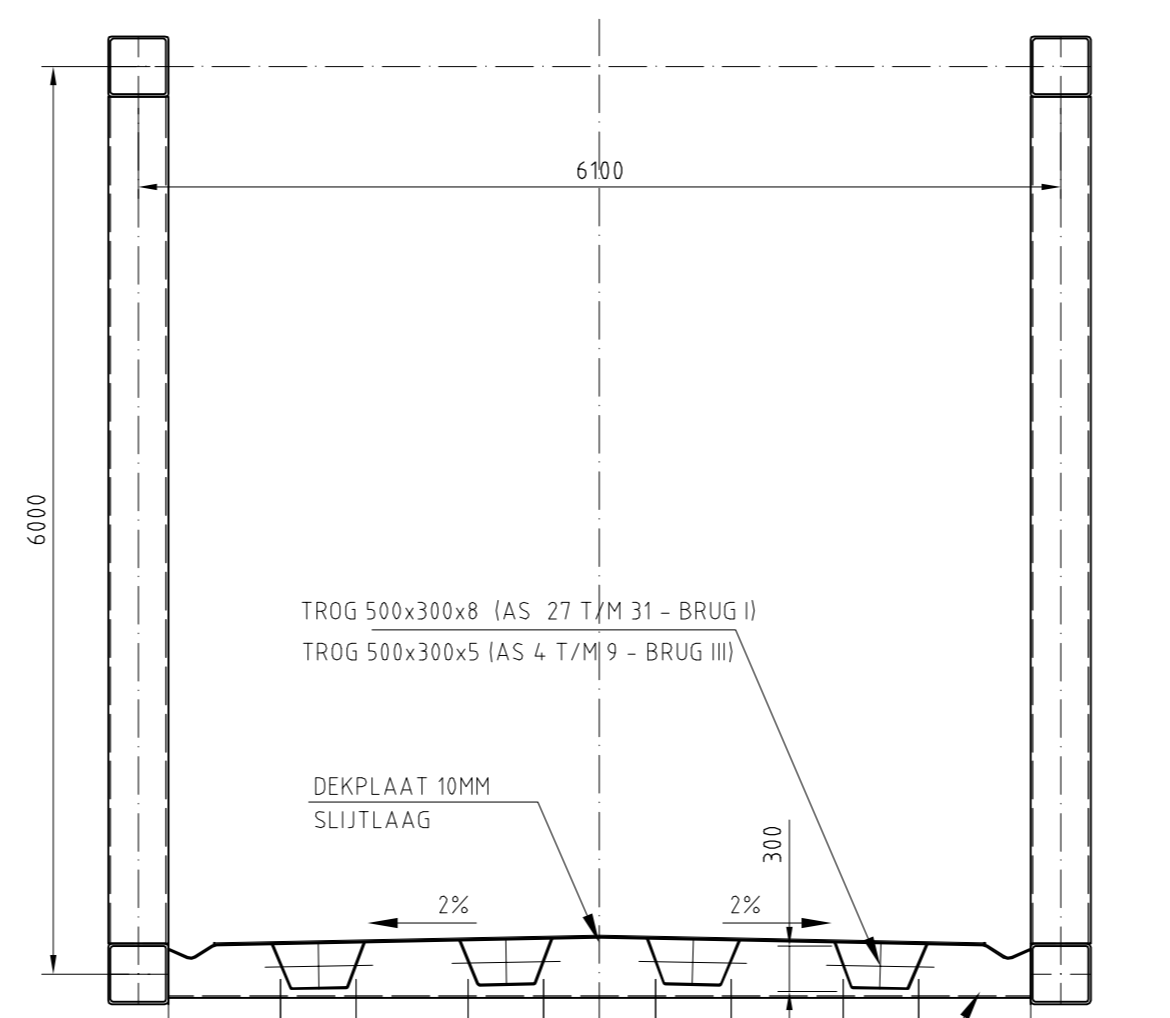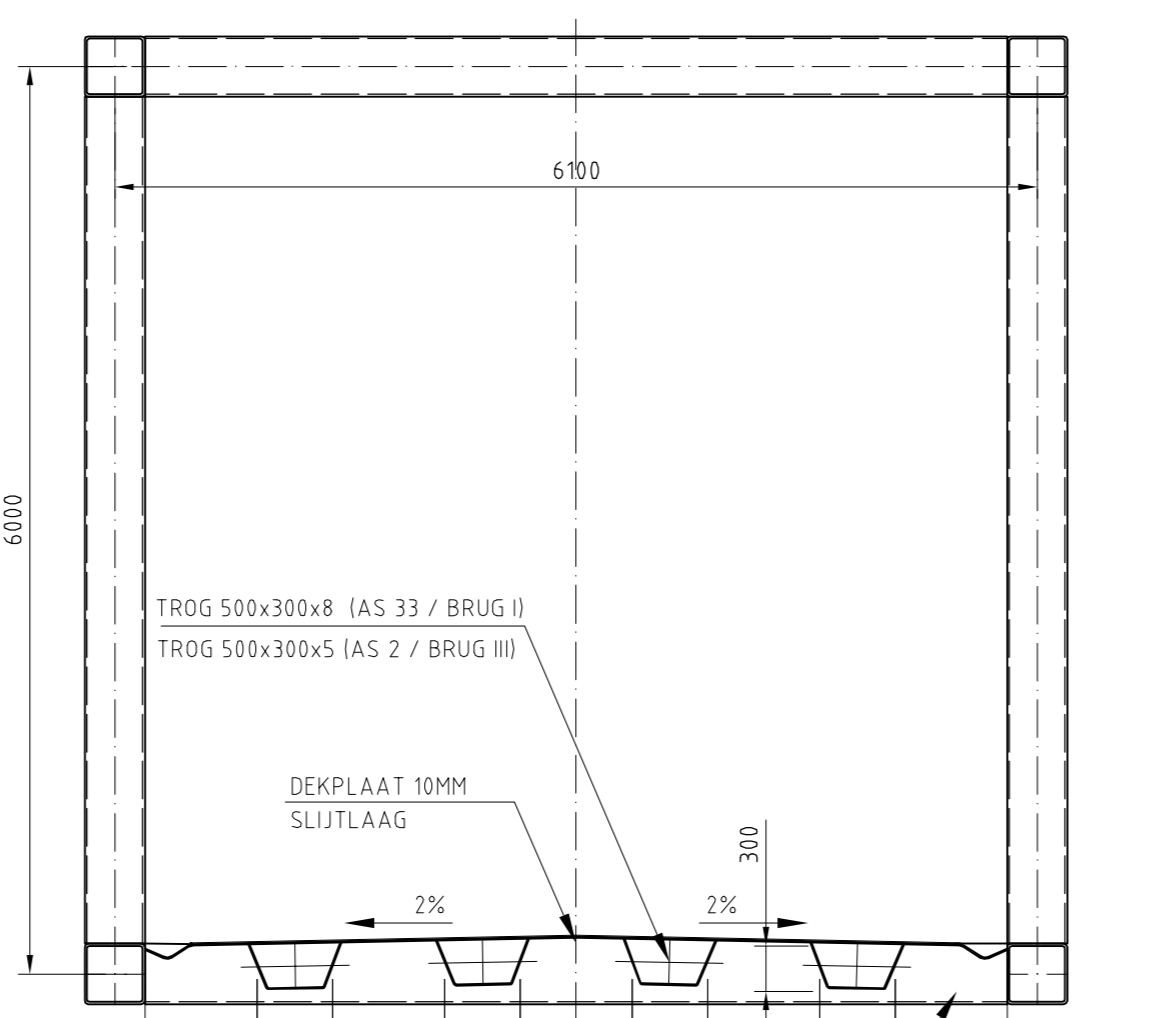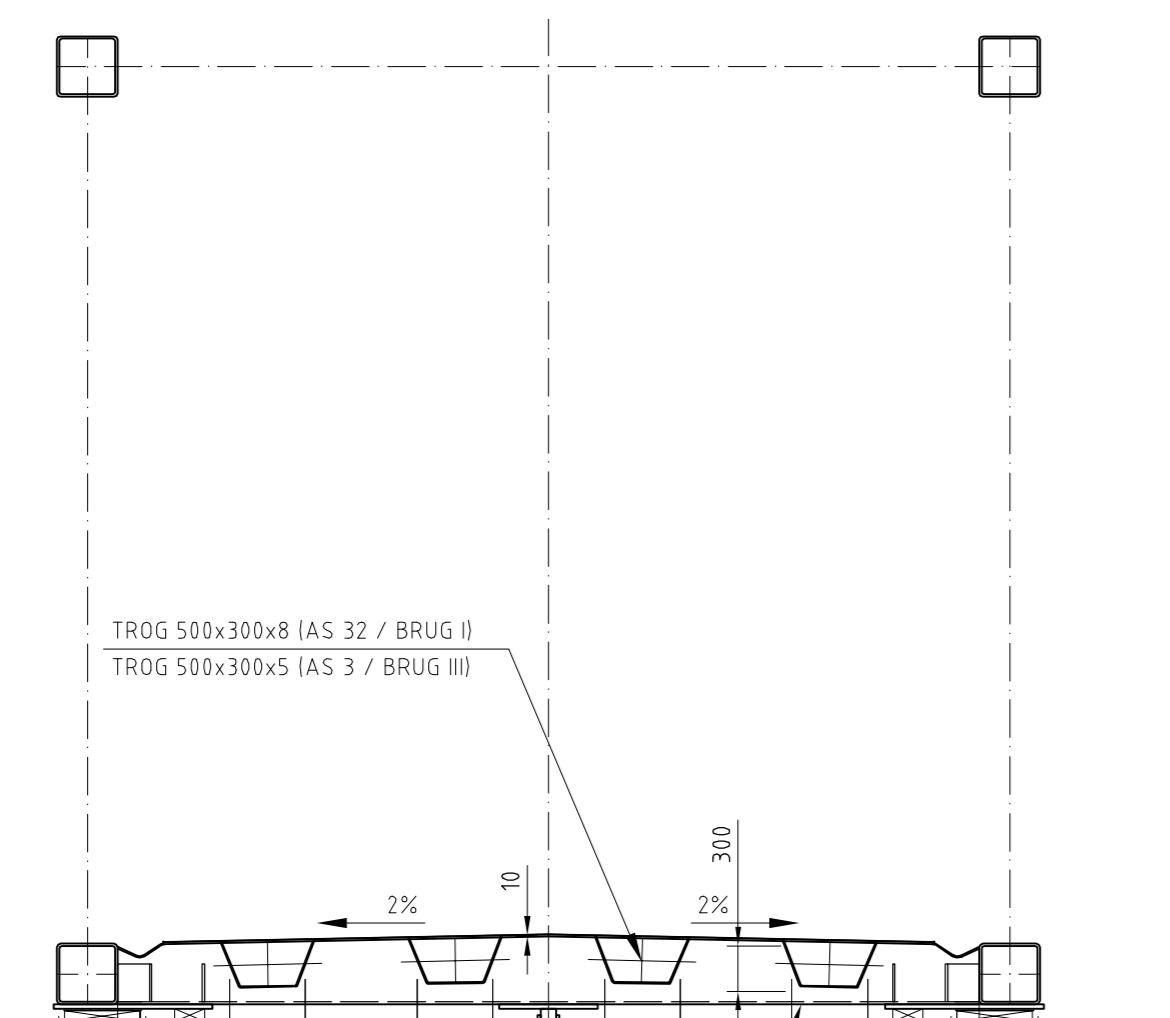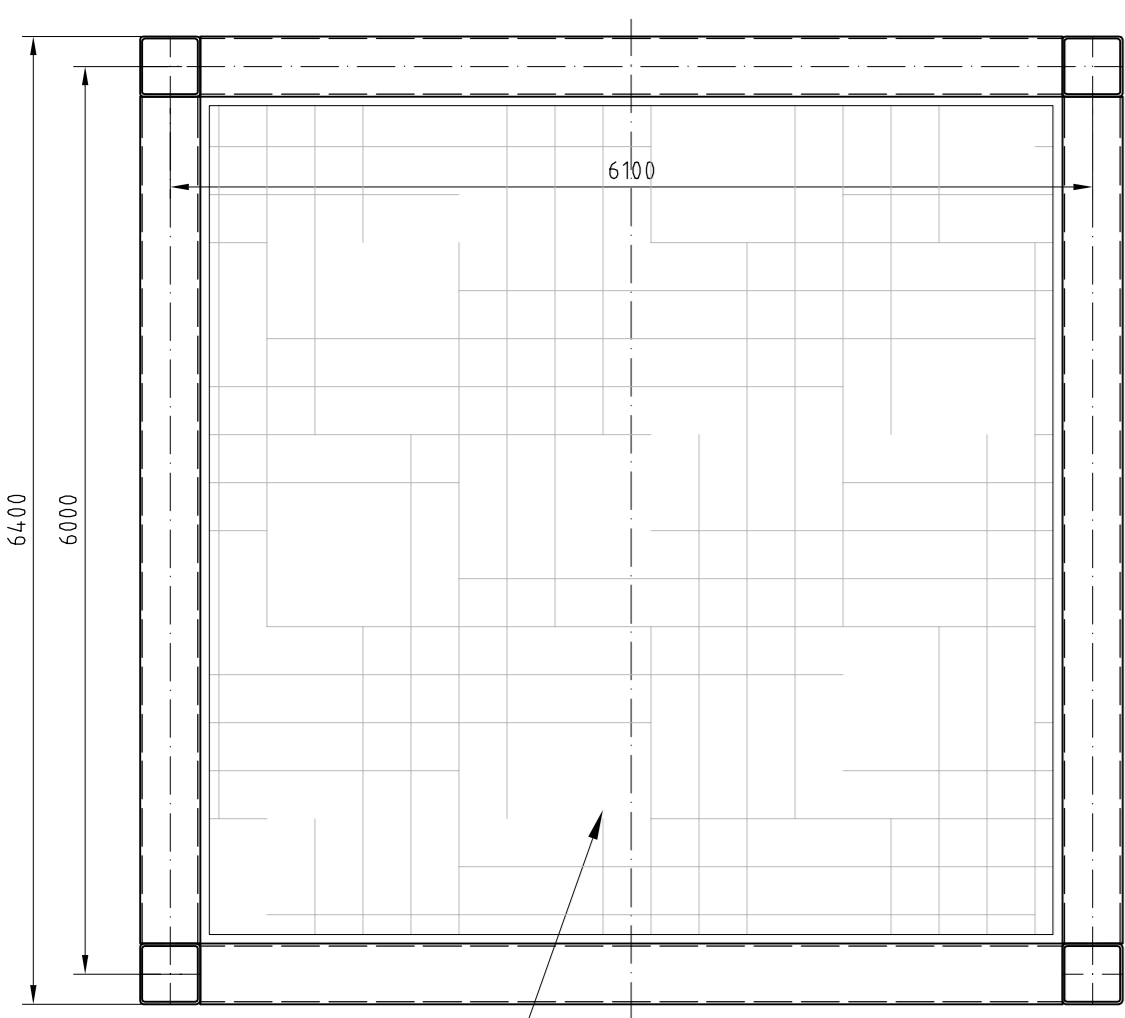

ALGEMEEN
- ZIE RENVOLD TEK.NAM13013-03-AL-T-001
DETAIL GENTEGEREERDE GOTTEN EN AFSCHERMING NET GETEKEND.
ZIE REF. DETAILBLAD

REV.	DATUM	OMSCHRIJVING	REVISIE	GETEKEND	GECONT.	GEZEEN
4	28-01-2013	PROFIEL CODE - AARDKINGSTRIP TOEGEVOEGD		SSJ	HKK	HKK
3	10-01-2013	DETAIL MRS VERVOLGDER		AVE	TKT	TKT
2	03-01-2013	ALS AANGELEVEN		AVE	TKT	TKT
1	28-01-2013	ALS AANGELEVEN		AVE	TKT	TKT
0	27-01-2013	EERSTE UITGAVE		AVE	DAI	TKT

Volker Staal en Funderingen bv

PROJECT: **PASSERELLE ROOSEDAAL**

OPMERKING: **STAALTEKENING OVERZICHT, AANZICHTEN EN DOORSNEDEN BRUGDELEN I EN III**

PROJECTNR: **INAM130113**

TEKENINGNR: **DO-ST-T-020**

BLADNR: **1 VAN 1**

ProRail

LIDNUMMER / VERSIE	DATUM	GECONTROLEERD	OPMERKINGEN
-	29-01-2013	DAI	
001	AVE	TKT	
002	AVE	TKT	
