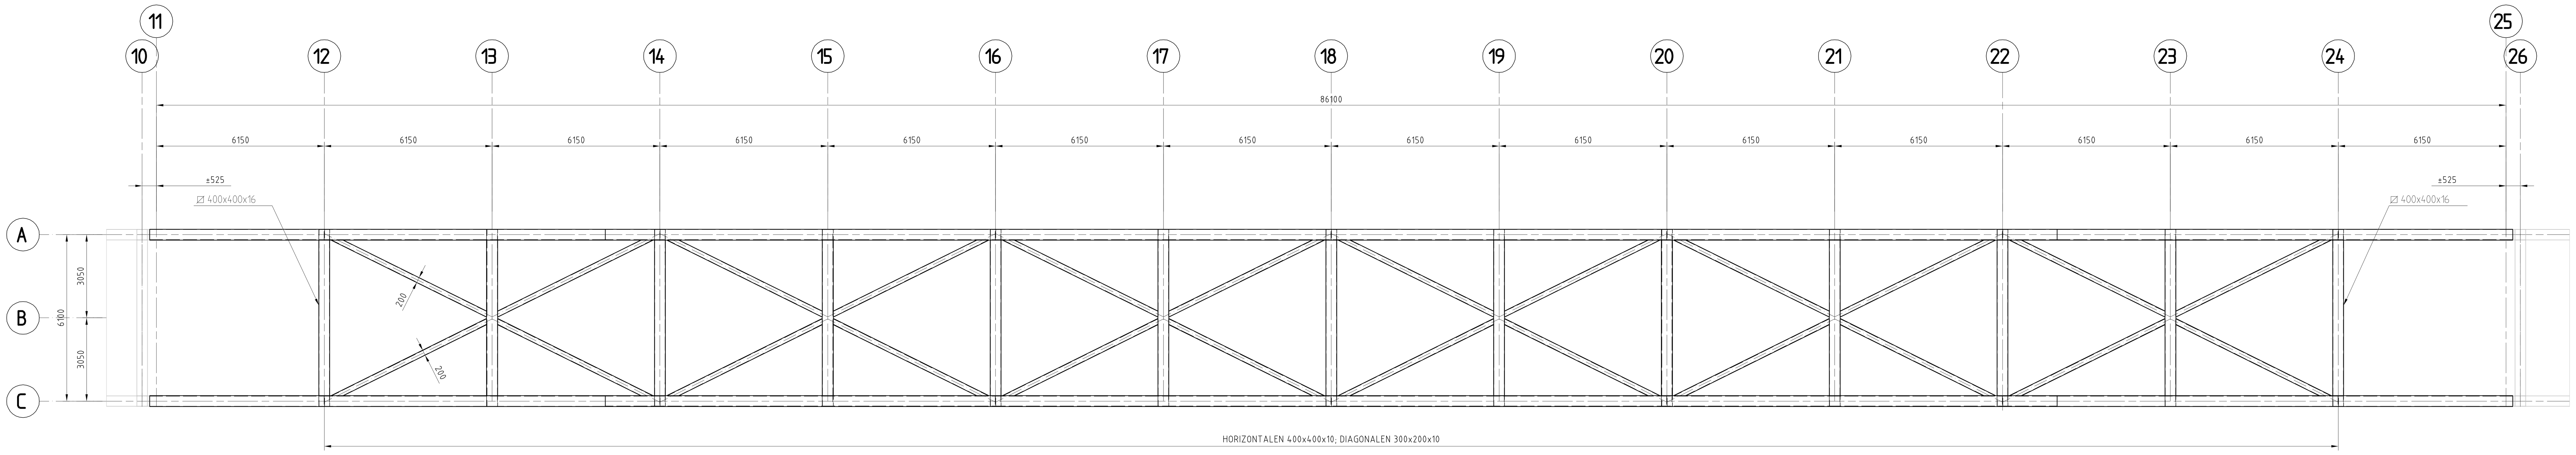

BOVENAANZICHT BRUG
(1:100)

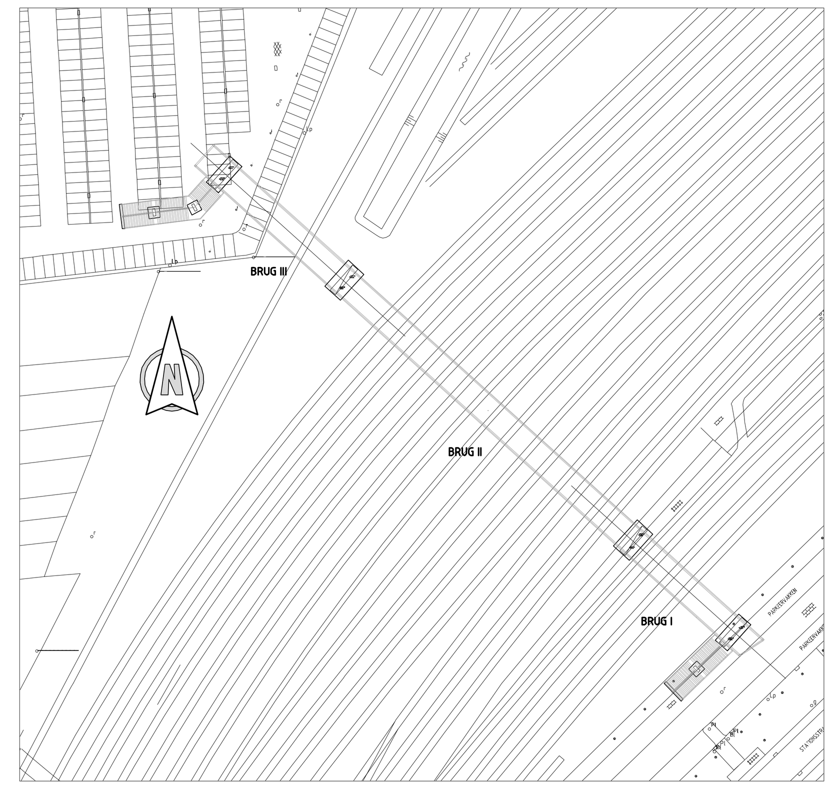

OVERZICHT
(1:1000)

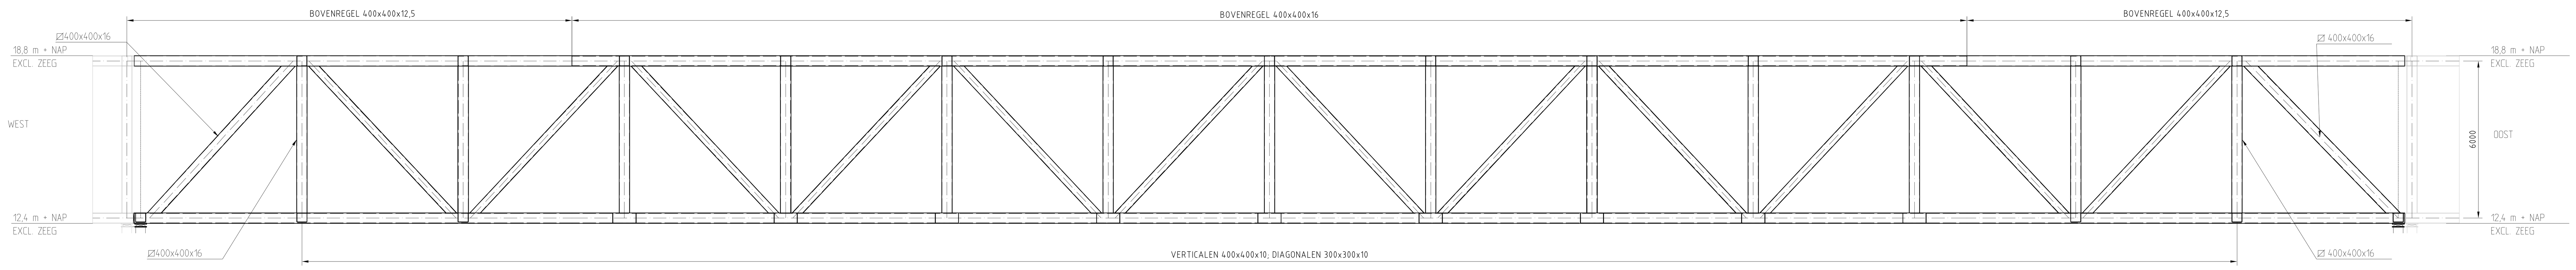

ZIJAANZICHT BRUG
(1:100)

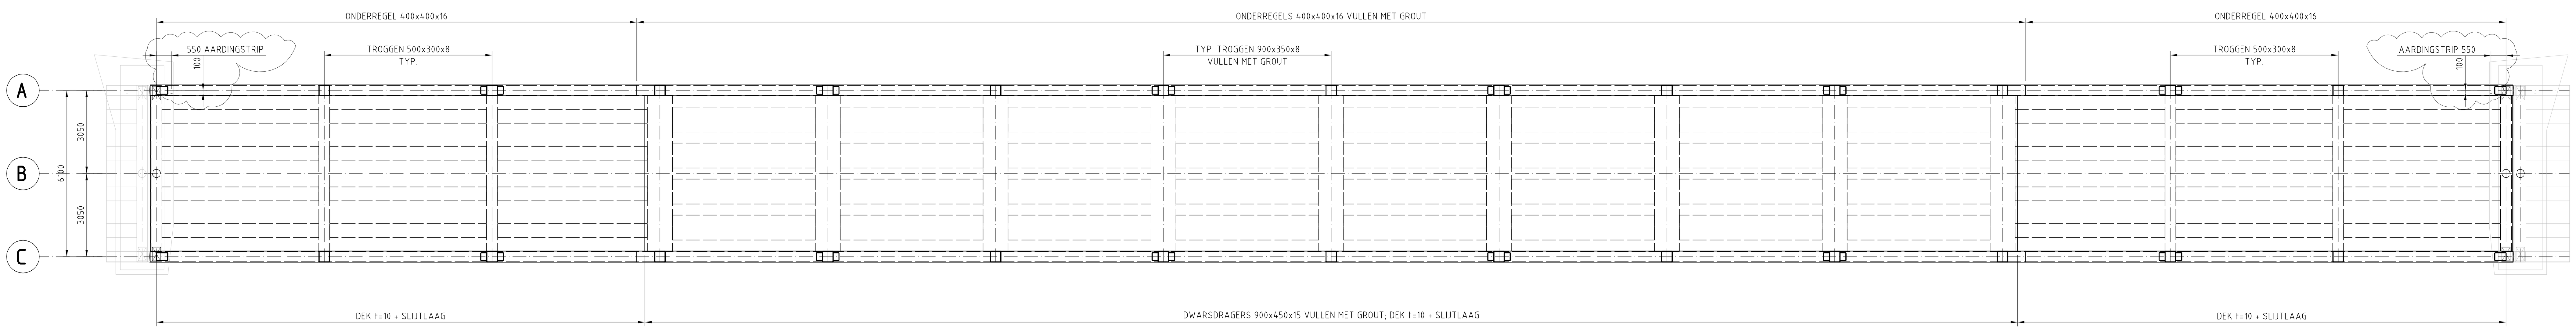

DOORSNEDE BRUG BOVEN DEK
(1:100)

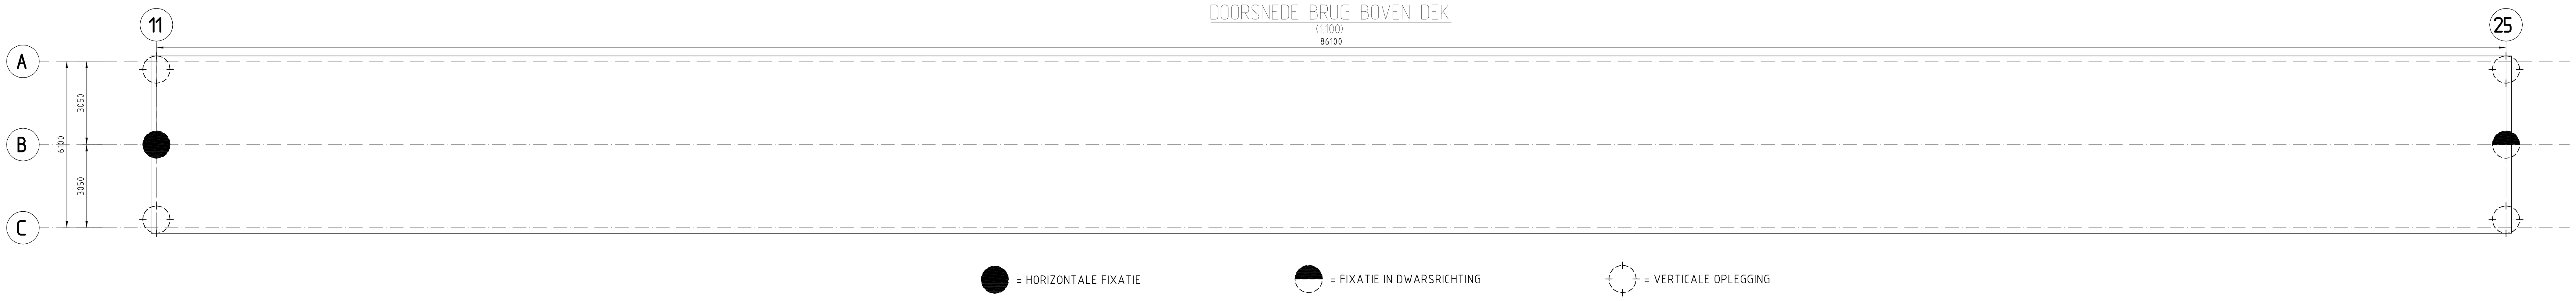

OPLEGSCHEMA
(1:100)

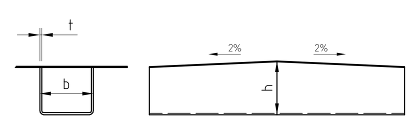
DETAIL U-MAAT b x h x t

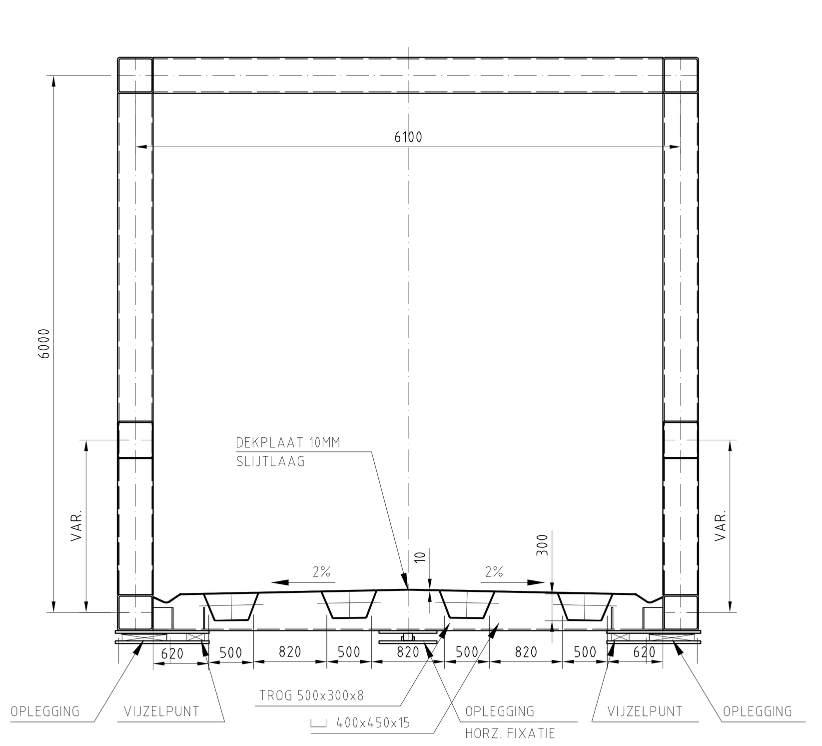

DOORSNEDE AS 11 EN 25
(1:50)

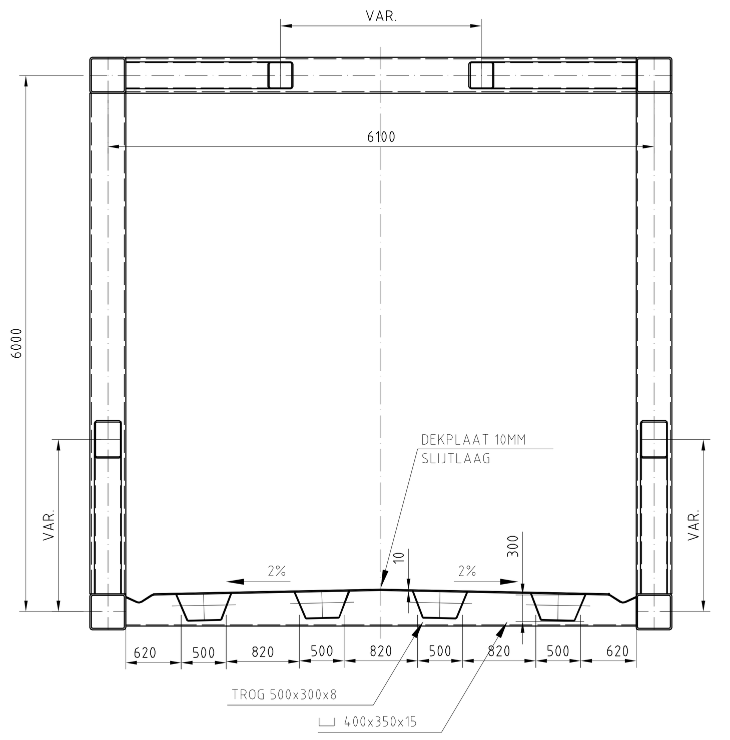

DOORSNEDE AS 12-13 EN 23-24
(1:50)

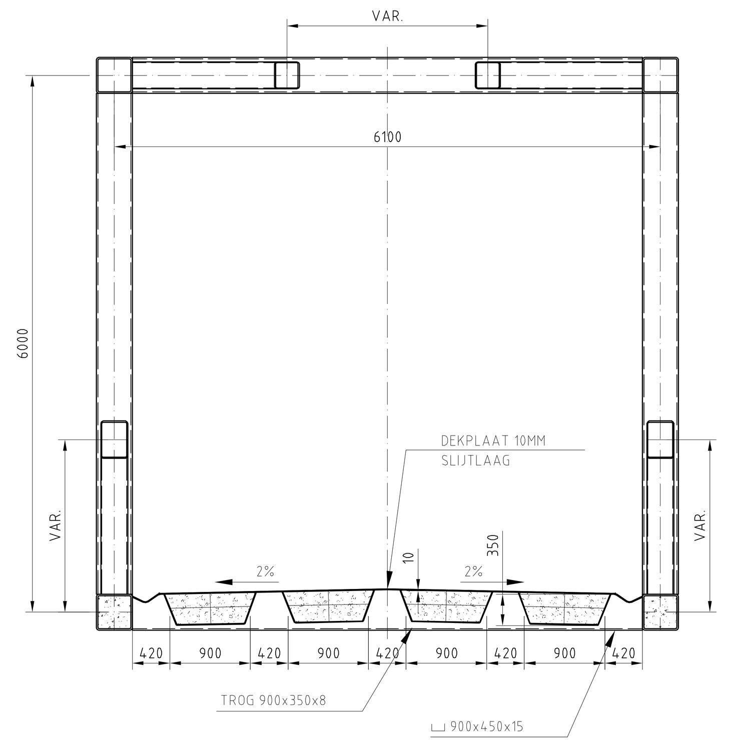

DOORSNEDE AS 14 T/M 22
(1:50)

ALGEMEEN:
- ZIE RENVOOI TEK:INAM130113-DO-AL-T-001

DETAIL GEINTEGREERDE GOTEN EN AFSCHERMING NIET GETEKEND,
ZIE REF. DETAILBLAD

REV.	DATUM	OMSCHRIJVING REVISIE	GETEKEND		GECONTR.		GEZIEN	
4	20-09-2013	PRORAIL CODE TOEGEVOEGD + AARDING STRIP TOEGEVOEGD	SOf		HKo		HKo	
3	10-07-2013	DETAIL NRS VERWIJDERD	AVE		ThT		ThT	
2	02-07-2013	ALS AANGEGEVEN	AVE		ThT		ThT	
1	25-06-2013	ALS AANGEGEVEN	AVE		ThT		ThT	
0	29-05-2013	EERSTE UITGAVE	SOf		DAl		ThT	

Volker Staal en Funderingen bv
Quarantaineweg 10, 3089 KP Rotterdam
Postbus 54548, 3008 KA Rotterdam
Telefoon 010-2992288
Algemeen e-mailadres: info@vsf.nl
Handelsreg. Rotterdam 24229578

PROJECT PASSERELLE ROOSENDAAL

ONDERDEEL STAALTEKENING
OVERZICHT, AANZICHTEN
EN DOORSNEDEN
BRUGDEEL II

Iv-Infra

Iv-Infra b.v.
Kraanspoor 28
1033 SE Amsterdam
Nederland
Telefoon +31(0)20 630 46 40
Fax +31(0)20 630 46 41
www.iv-infra.nl

ProRail

LIJNCODE: 545	OMSCHR./ VERSIE: 4
-	DATUM: 29-05-2013 / GECONTROLEERD: DAl
KM: -	GETEKEND: SOf / GEZIEN: ThT
OBJECTTYPE: 203	STATUS: DEFINITIEF / SCHAAL: ZIE TEK.
-	FORMAAT: A0

DEZE TEKENING IS EIGENDOM VAN Iv-Infra b.v.
ZONDER SCHRIFTELIJKE TOESTEMMING VAN DE EIGENAAR MAG DEZE
OP GENERLEI WIJZE WORDEN GECOPIEERD OF OPENBAAR GEMAAKT.

PROJECTNR. INAM130113
TEKENINGNR. DO-ST-T-030
BLADNR. 1 VAN 1

N:\INAM130113 Passarelle Roozendaal - DO & UO\04 Producten\03 Tekening\ACAD\Stand 20-09-2013\INAM130113-DO-ST-T-030 rev 5.dwg