




DOORSNEDE OVER AS 11; AS PULER III

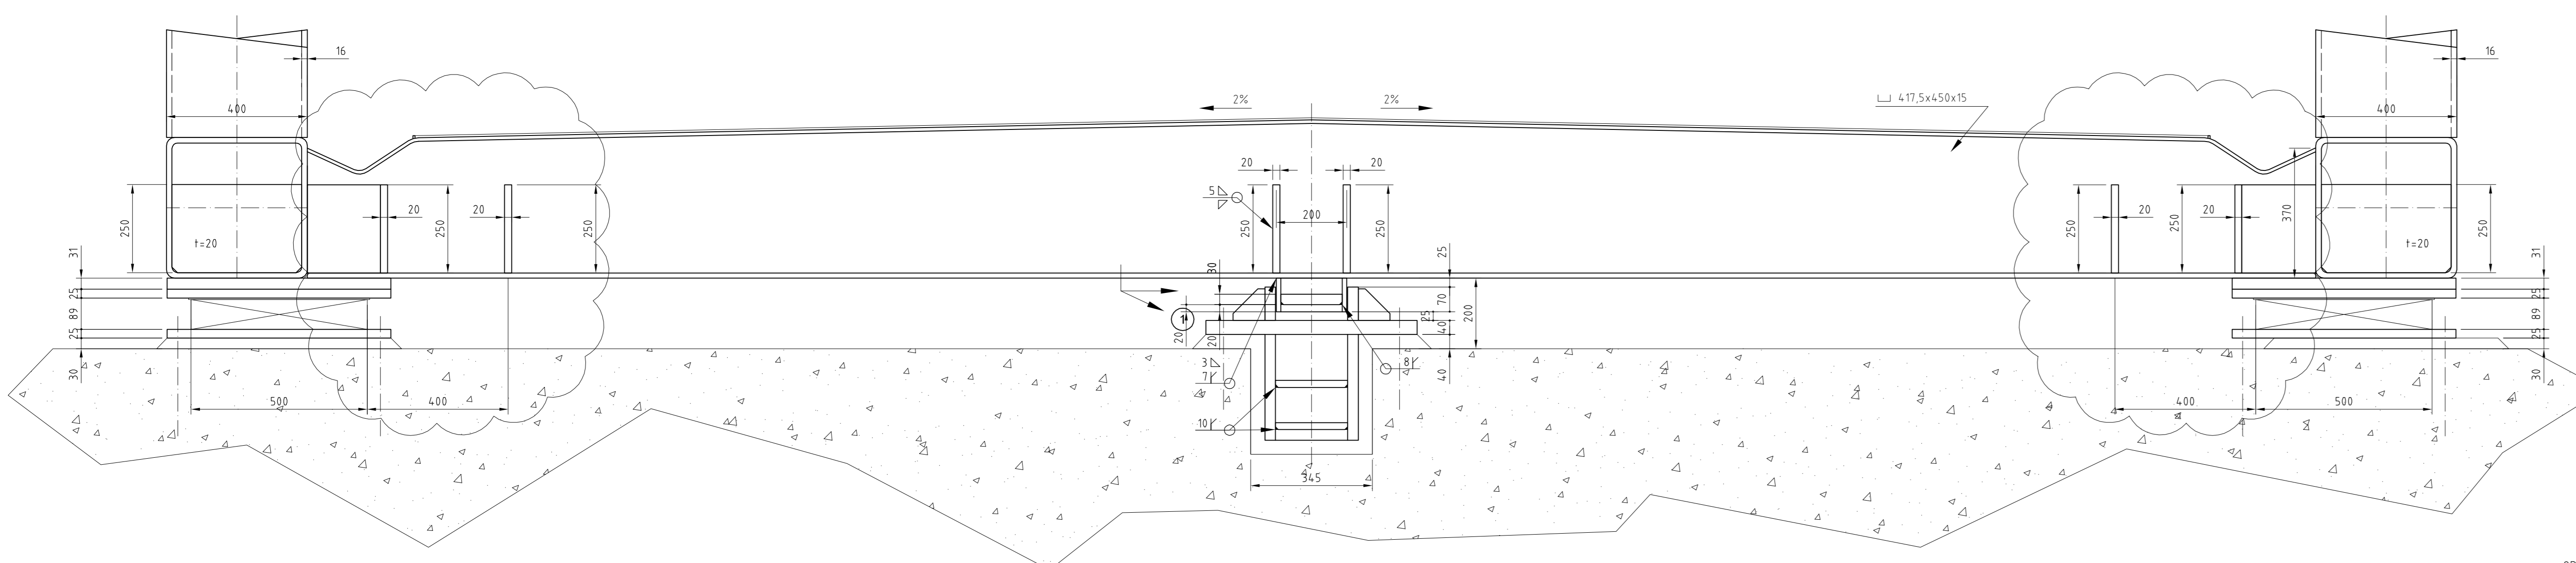

DOORSNEDE OVER AS 25; AS PULER II

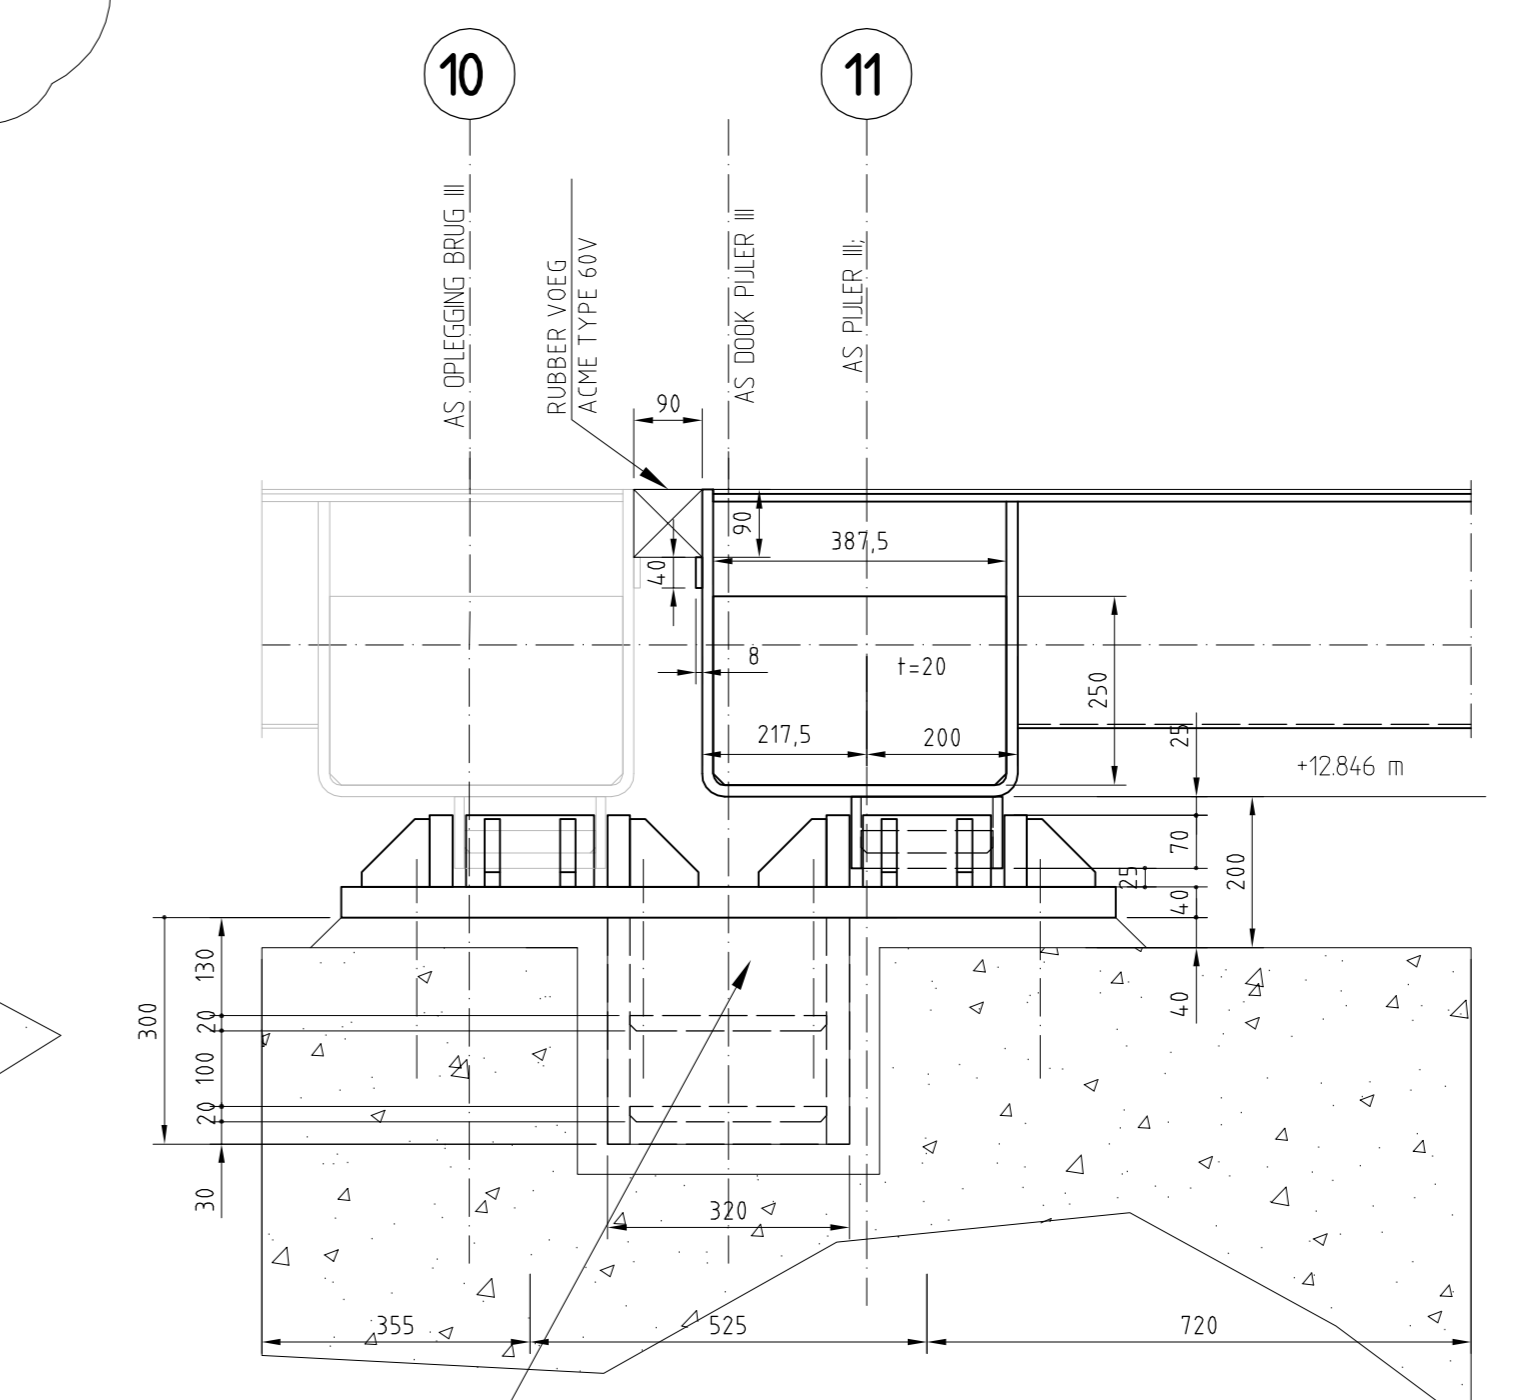

OPLEGGING ZIE DETAIL 1, 4 EN 7 VAN TEK. 04-0

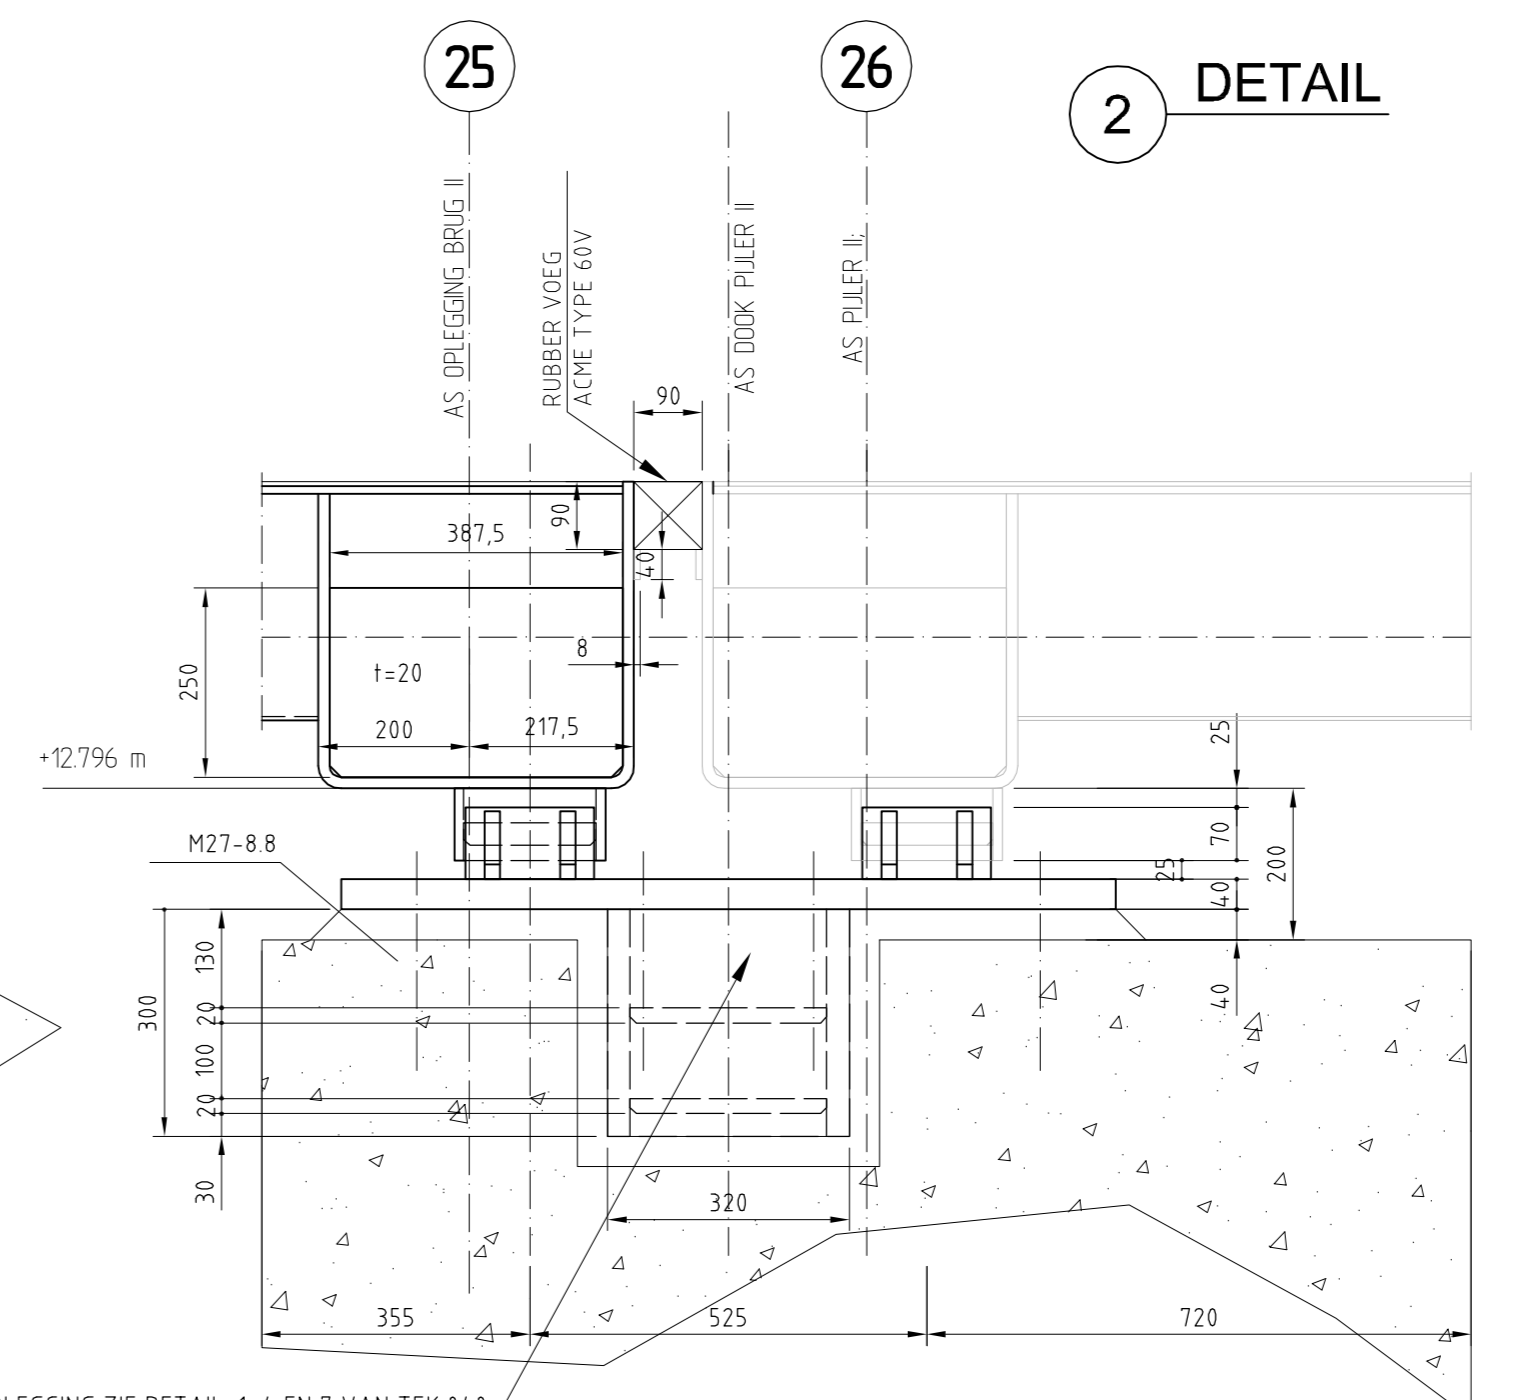

OPLEGGING ZIE DETAIL 1, 4 EN 7 VAN TEK. 04-0

ALGEMEEN
 - ZIE REVENIJD TEK. INAM130119-DD-AL-1-001
 - LASSEN 1:1:1 TENZIJ ANDERS VERMELD
 - VOOR VIETPLATEN ZIE TEK. INAM130119-DD-ST-T-040

1	23-09-13	PRORAIL CODE TOEGEVUDD - DET 1 EN 2 GEWALDIG - SCHIET	SOI	HRK	HKA	HKA
0	23-06-13	DEFINITEF	SOI	HRK	HKA	HKA
REV.	DATUM	OMSCHRIJVING REVISIE	GETEKEND	GECONTR.	GEZEN	

Volker Staal en Funderingen bv

Quartierweg 10, 3381 KP Rotterdam
 Postbus 54348, 3038 KA Rotterdam
 Telefoon: 010-290278
 Algemeen e-mailadres: info@vst.nl
 Handelsregister Rotterdam 61230708

PROJECT: PASSERELLE ROOSENDAAL		iv-infra	
OBJECT: STAALTEKENING OVERIGE DETAILS BRUGDEEL II	<p>iv-infra b.v. Kraanspoor 2B 1033 SE Amsterdam Neerlands Telefoon: +31 (0)20 630 48 40 Fax: +31 (0)20 630 48 41 www.iv-infra.nl</p>		
PROJECTNR: INAM130119	TEKENING: DO-ST-T-051	BLADNR: 1 VAN 1	

ProRail

LINKCODE: 565	OMSCHRIJVING: 1	PROJECT: INAM130119	
DATUM: 23-06-2013	GECONTROLEERD: GZL	TEKENING: DO-ST-T-051	BLADNR: 1 VAN 1
STATUS: DEFINITIEF	FORMAAT: A0		