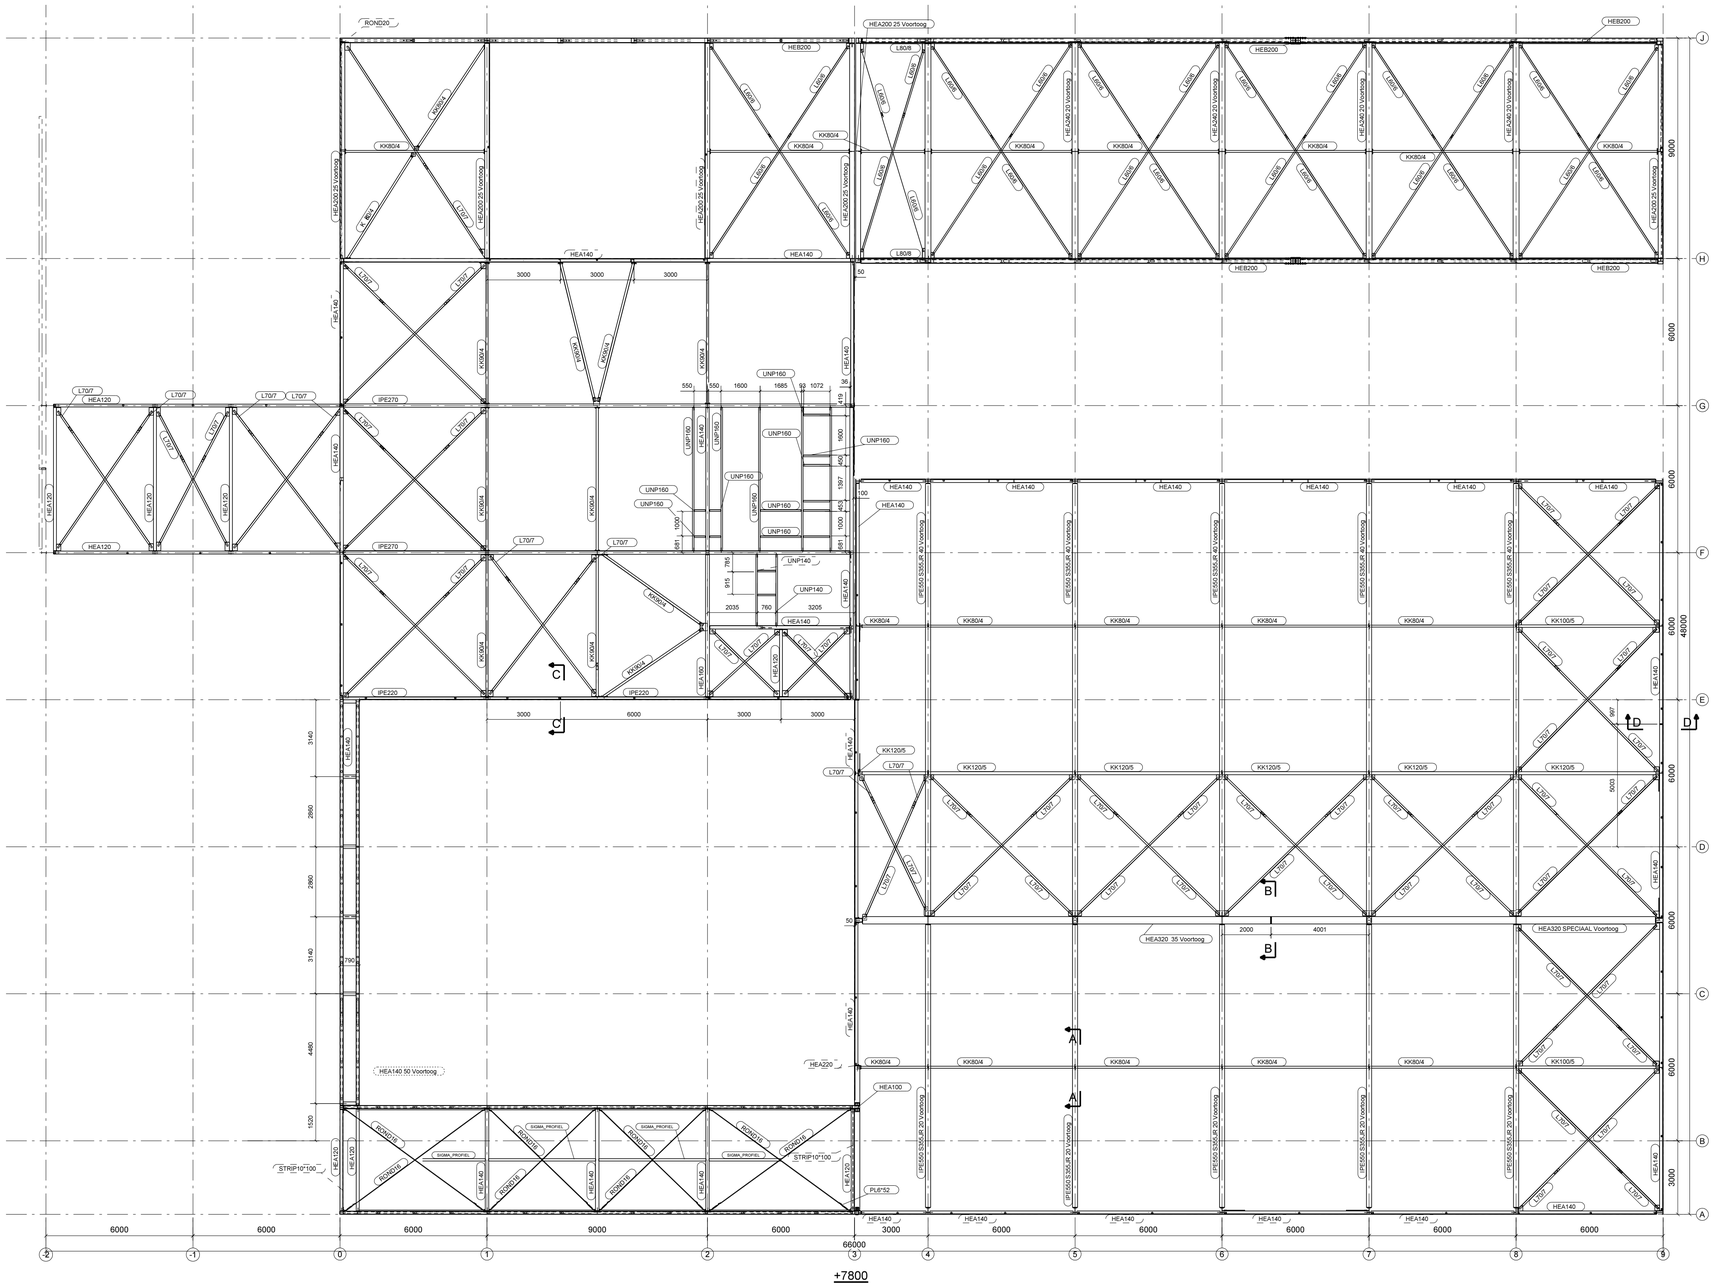

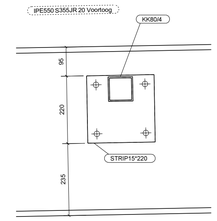

dsn A - A , 1:10

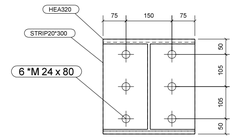

dsn B - B , 1:10

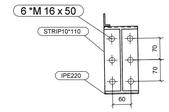

dsn C - C , 1:10

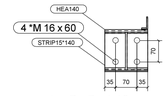

dsn D - D , 1:10

Algemeen staal renvooi:

Staal kwaliteit:

- Profielstaal: S235JR t.a.v.
- Koker en buisprofielen: S275 t.a.v.

Verbindingen: volgens 2914112-B02 rev.A

- Ankerkwaliteit 4.6 t.a.v.
- Boutkwaliteit 8.8 t.a.v.
- Thermisch verzinkte constructies: alle bouten en moeren thermisch verzinkt.
  overige constructies: alle bouten en moeren glans verzinkt

Lassen:

- alle lassen minimaal: a = 4 t.a.v. op tekeningen of berekeningen
- lassen van wapeningsstaal aan constructie: a = 0.4 x staafdiameter t.a.v.

Hulpstaal:

- Hulpstaal t.b.v. dak- en gevelplaten, doorvoeren, vloeren, ramen, deuren en luchtbehandelingskanalen / kasten e.t.c. behoren niet tot de hoofddraagconstructie

Conservering:

Gespoten RAL 9010
- alle onderdelen SA 2.5 gestraald en voorzien van 2K-coating

Revisie	Revisie omschrijving	Revisie datum
0	1E UITGAVE	24.03.2014
A	AFMETINGEN DAKLUIK AANGEPAST	25.03.2014
B	AANGEPAST AAN OPMERKINGEN CONSTRUCTEUR	01.05.2014

Onderwerp:
STAALOVERZICHT DAKCONSTRUCTIE

Getekend: PVDM
Datum: 24.03.2014
Tijd: 06:48:10

Werk:
Nieuwbouw D.O.R.C. Int.

Opdrachtgever:
Aann. De Bruijne BV.

Bouwlocatie:
Scheijdelveweg 2, Zuidland

hanse staalbouw
De Weel 13
4306 NV Nieuwerkerk
0111 - 64 13 33
0111 - 64 33 35
www.hansestaalbouw.nl
info@hansestaalbouw.nl

Project: 3975.001
Tekening: S-01
Formaat: A1
Status: DEFINITIEF

Tekla Structures