



ZIJAAANZICHT AS C-F


ZIJAAANZICHT AS B-C

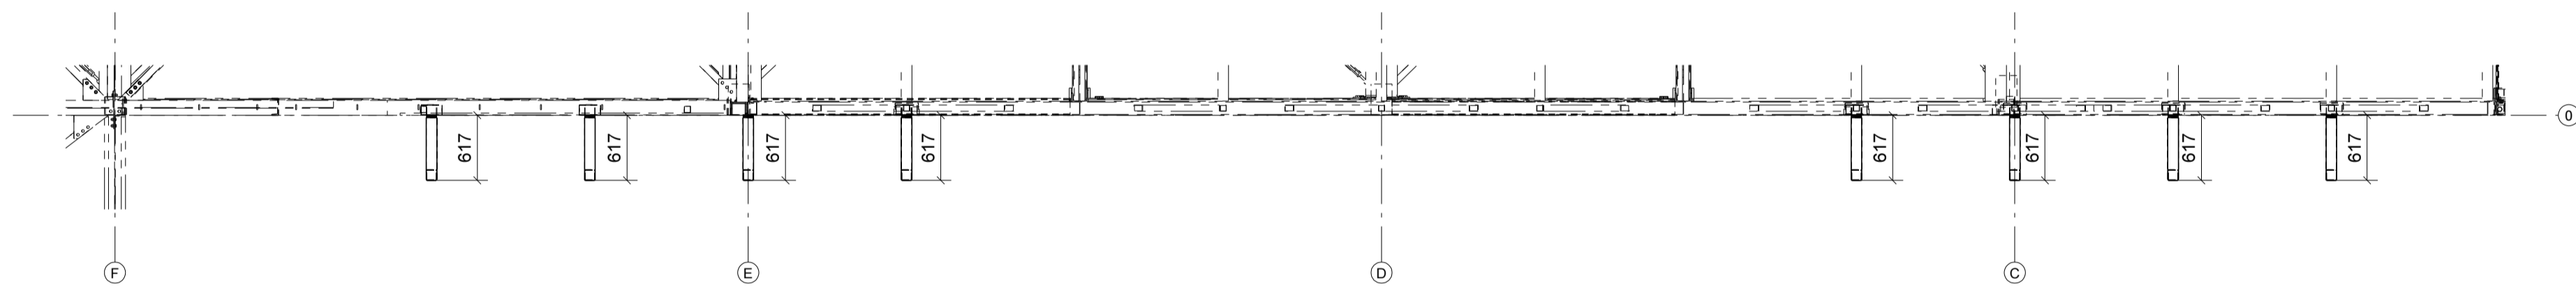

BOVENAANZICHT

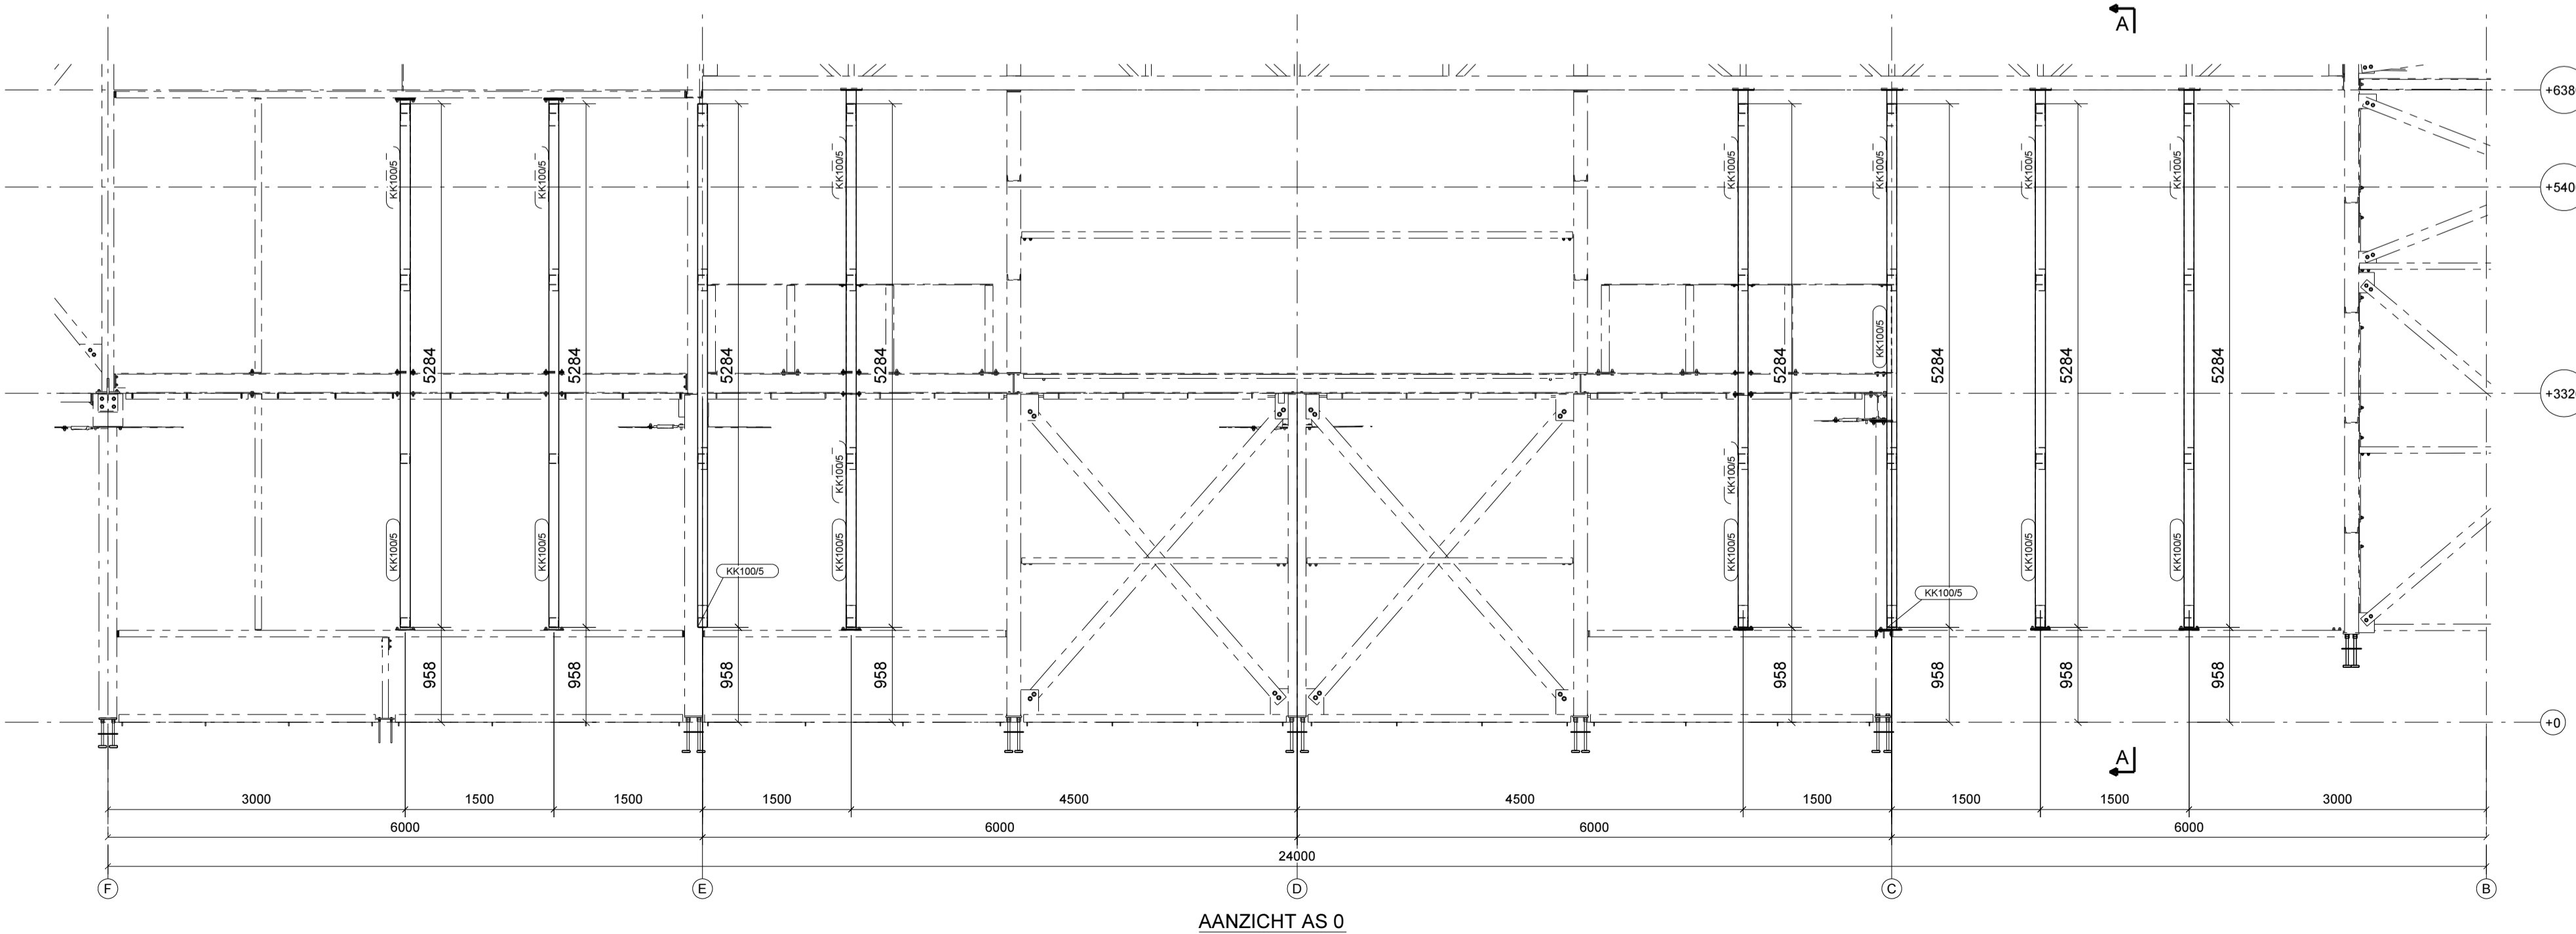

AANZICHT AS 0

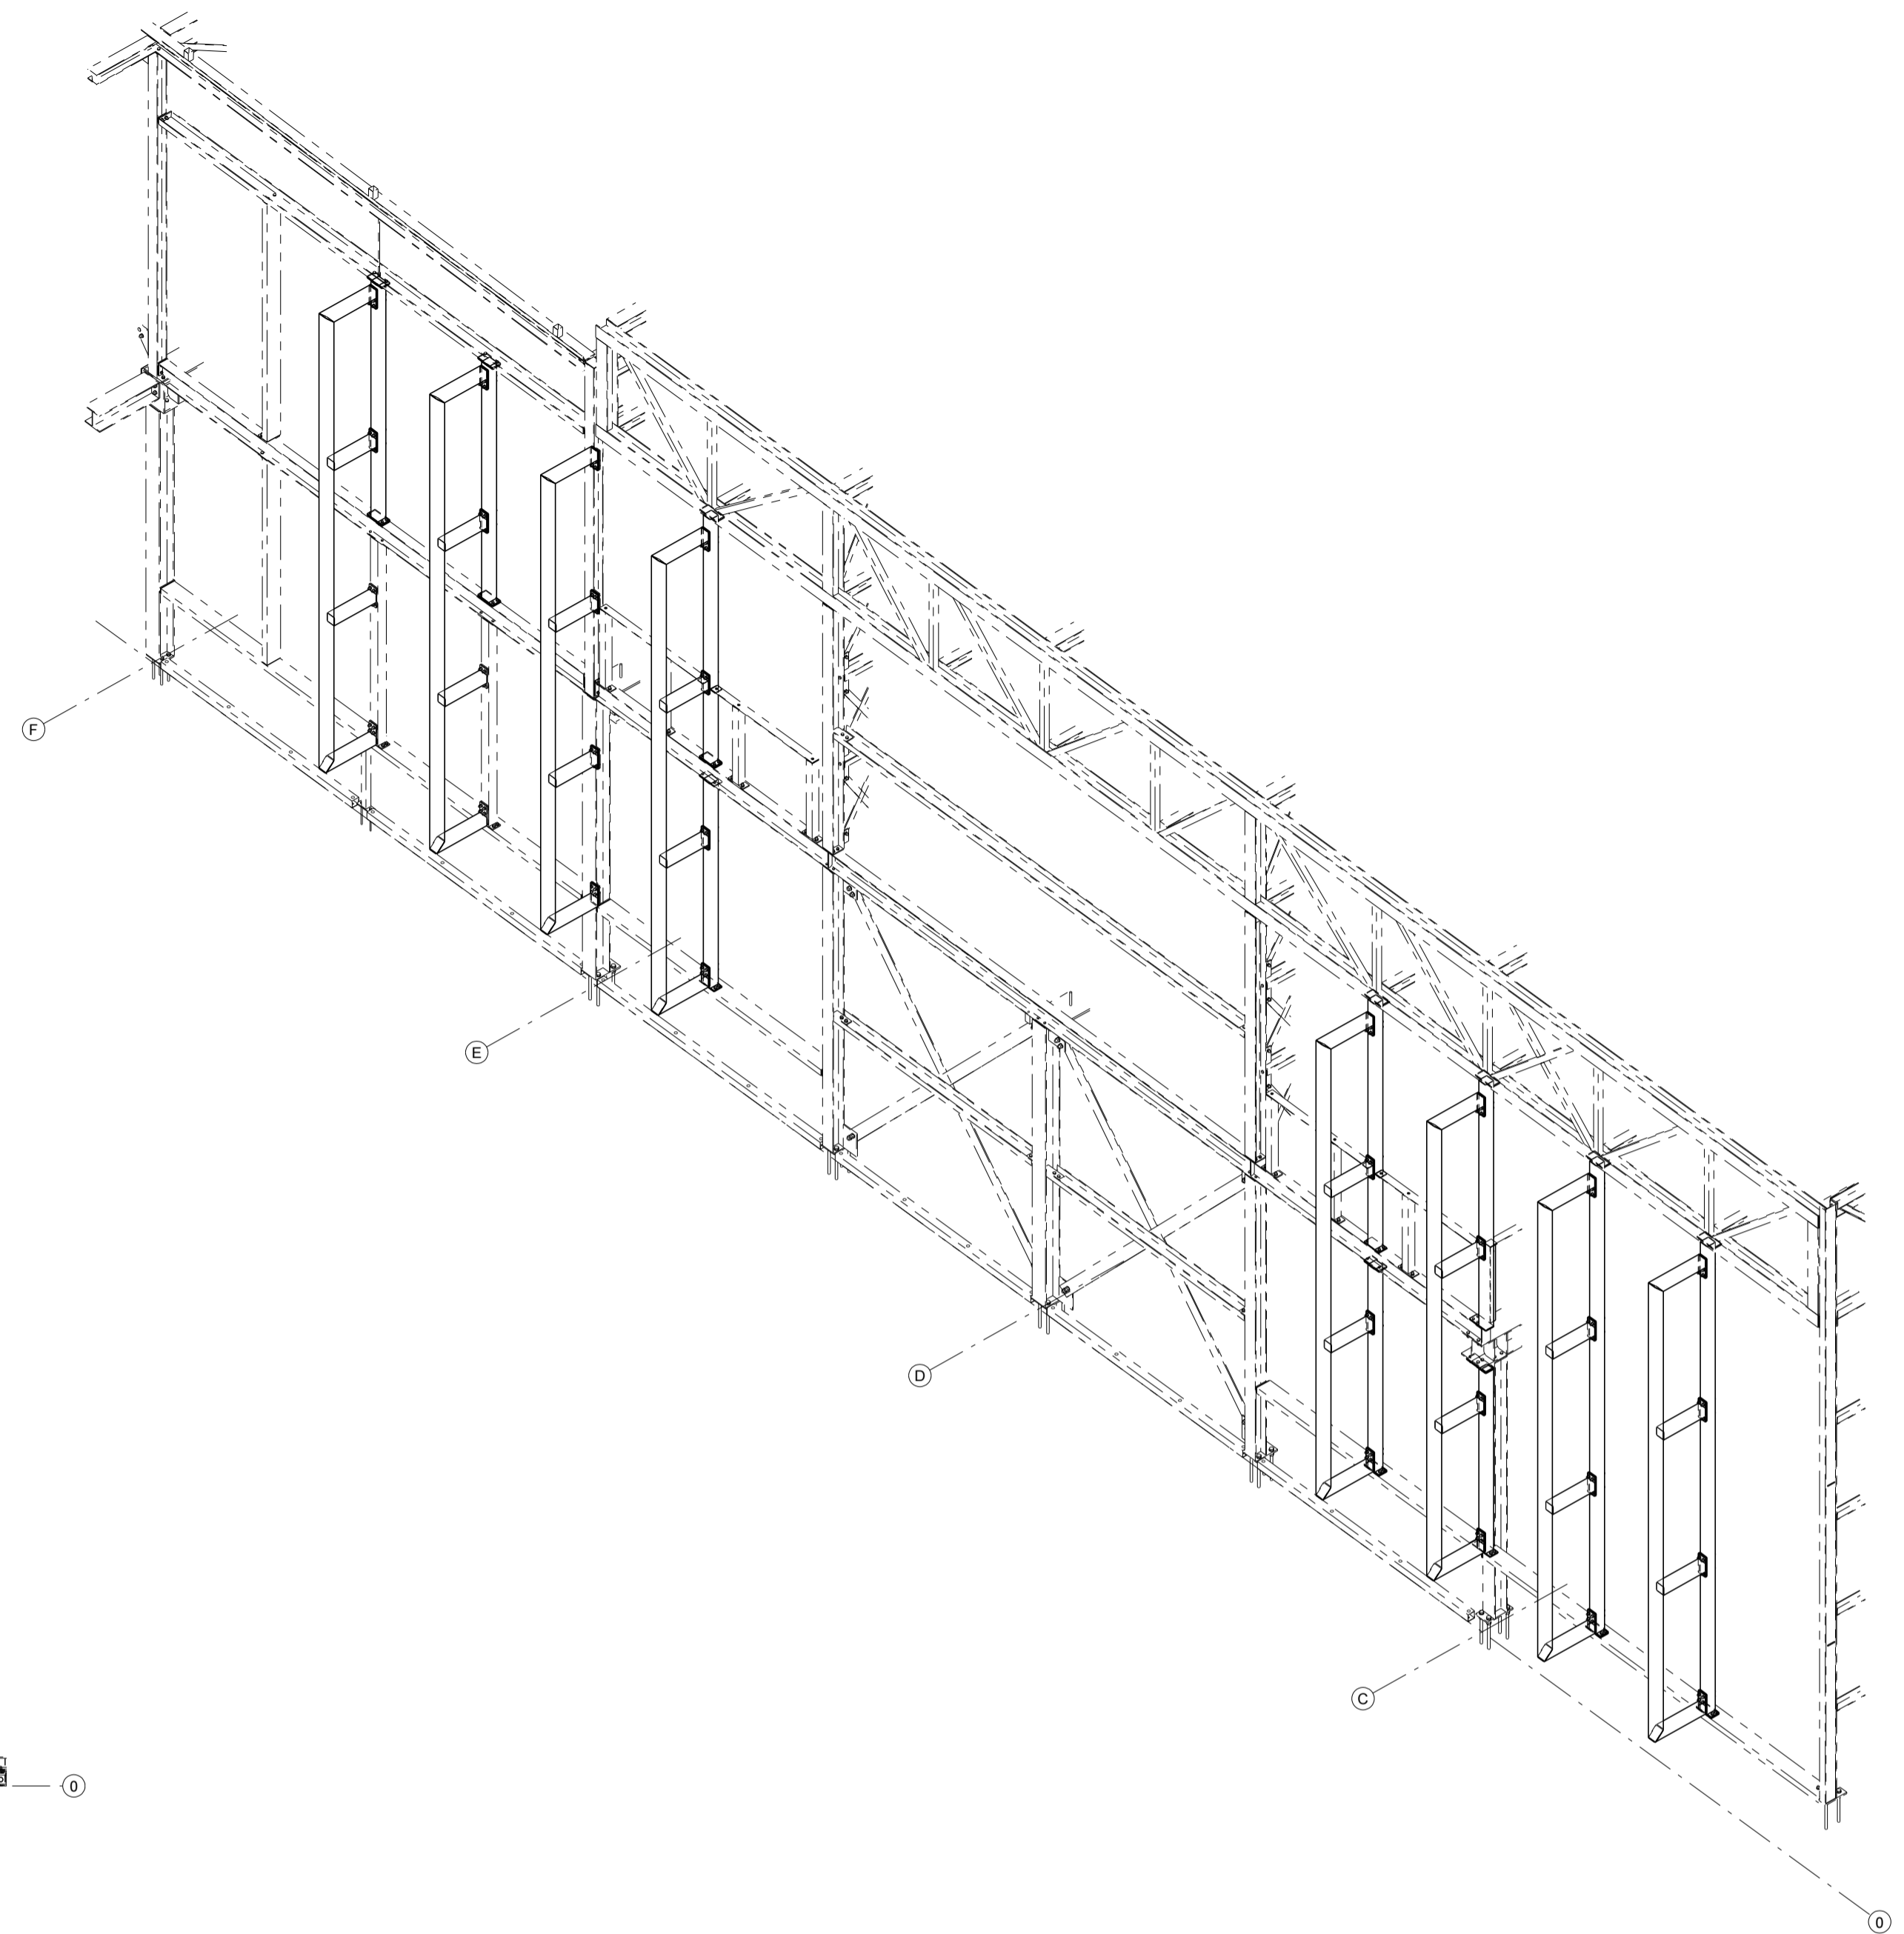

3d

Algemeen staal renvooi:

Staal kwaliteit:
 - Profielstaal: S235JR t.a.v.
 - Koker en buisprofielen: S275 t.a.v.

Verbindingen:
 - Ankerkwaliteit 4.6 t.a.v.
 - Boutkwaliteit 8.8 t.a.v.
 - Thermisch verzinkte constructies: alle bouten en moeren thermisch verzinkt.
 - overige constructies: alle bouten en moeren glans verzinkt

Lassen:
 - alle lassen minimaal: a = 4 t.a.v. op tekeningen of berekeningen
 - lassen van wapeningsstaal aan constructie: a = 0.4 x staafdiameter t.a.v.

Hulpstaal:
 - Hulpstaal t.b.v. dak- en gevelplaten, doorvoeren, vloeren, ramen, deuren en luchtbehandelingskanalen / kasten e.l.c. behoren niet tot de hoofddraagconstructie

Conservering:
 THERMISCH VERZINKT + POEDERCOAT RAL 3003 t.a.v.

0	1e Uitgave	16.04.2014
Revisie	Revisie omschrijving	Revisie datum
Onderwerp:	STAALOVERZICHT SCHIJNGEVEL	
Getekend:	PVDM	
Datum:	16.04.2014	
Tijd:	16.01.10	
Werk:	Nieuwbouw D.O.R.C. Int.	
Opdrachtgever:	Aann. De Bruijne BV.	
Bouwlocatie:	Scheidelweg 2, Zuidland	
Project:	3975.001	Formaat: A1
Tekening:	S-10	Status: TER CONTROLE
De Weel 13 4306 NV Nieuwerkerk 0111 - 64 13 33 0111 - 64 33 35 www.hanestaalbouw.nl info@hanestaalbouw.nl	hanse staalbouw	