



# 't Karregat

Renovatie multifunctioneel complex van architect van Klingeren

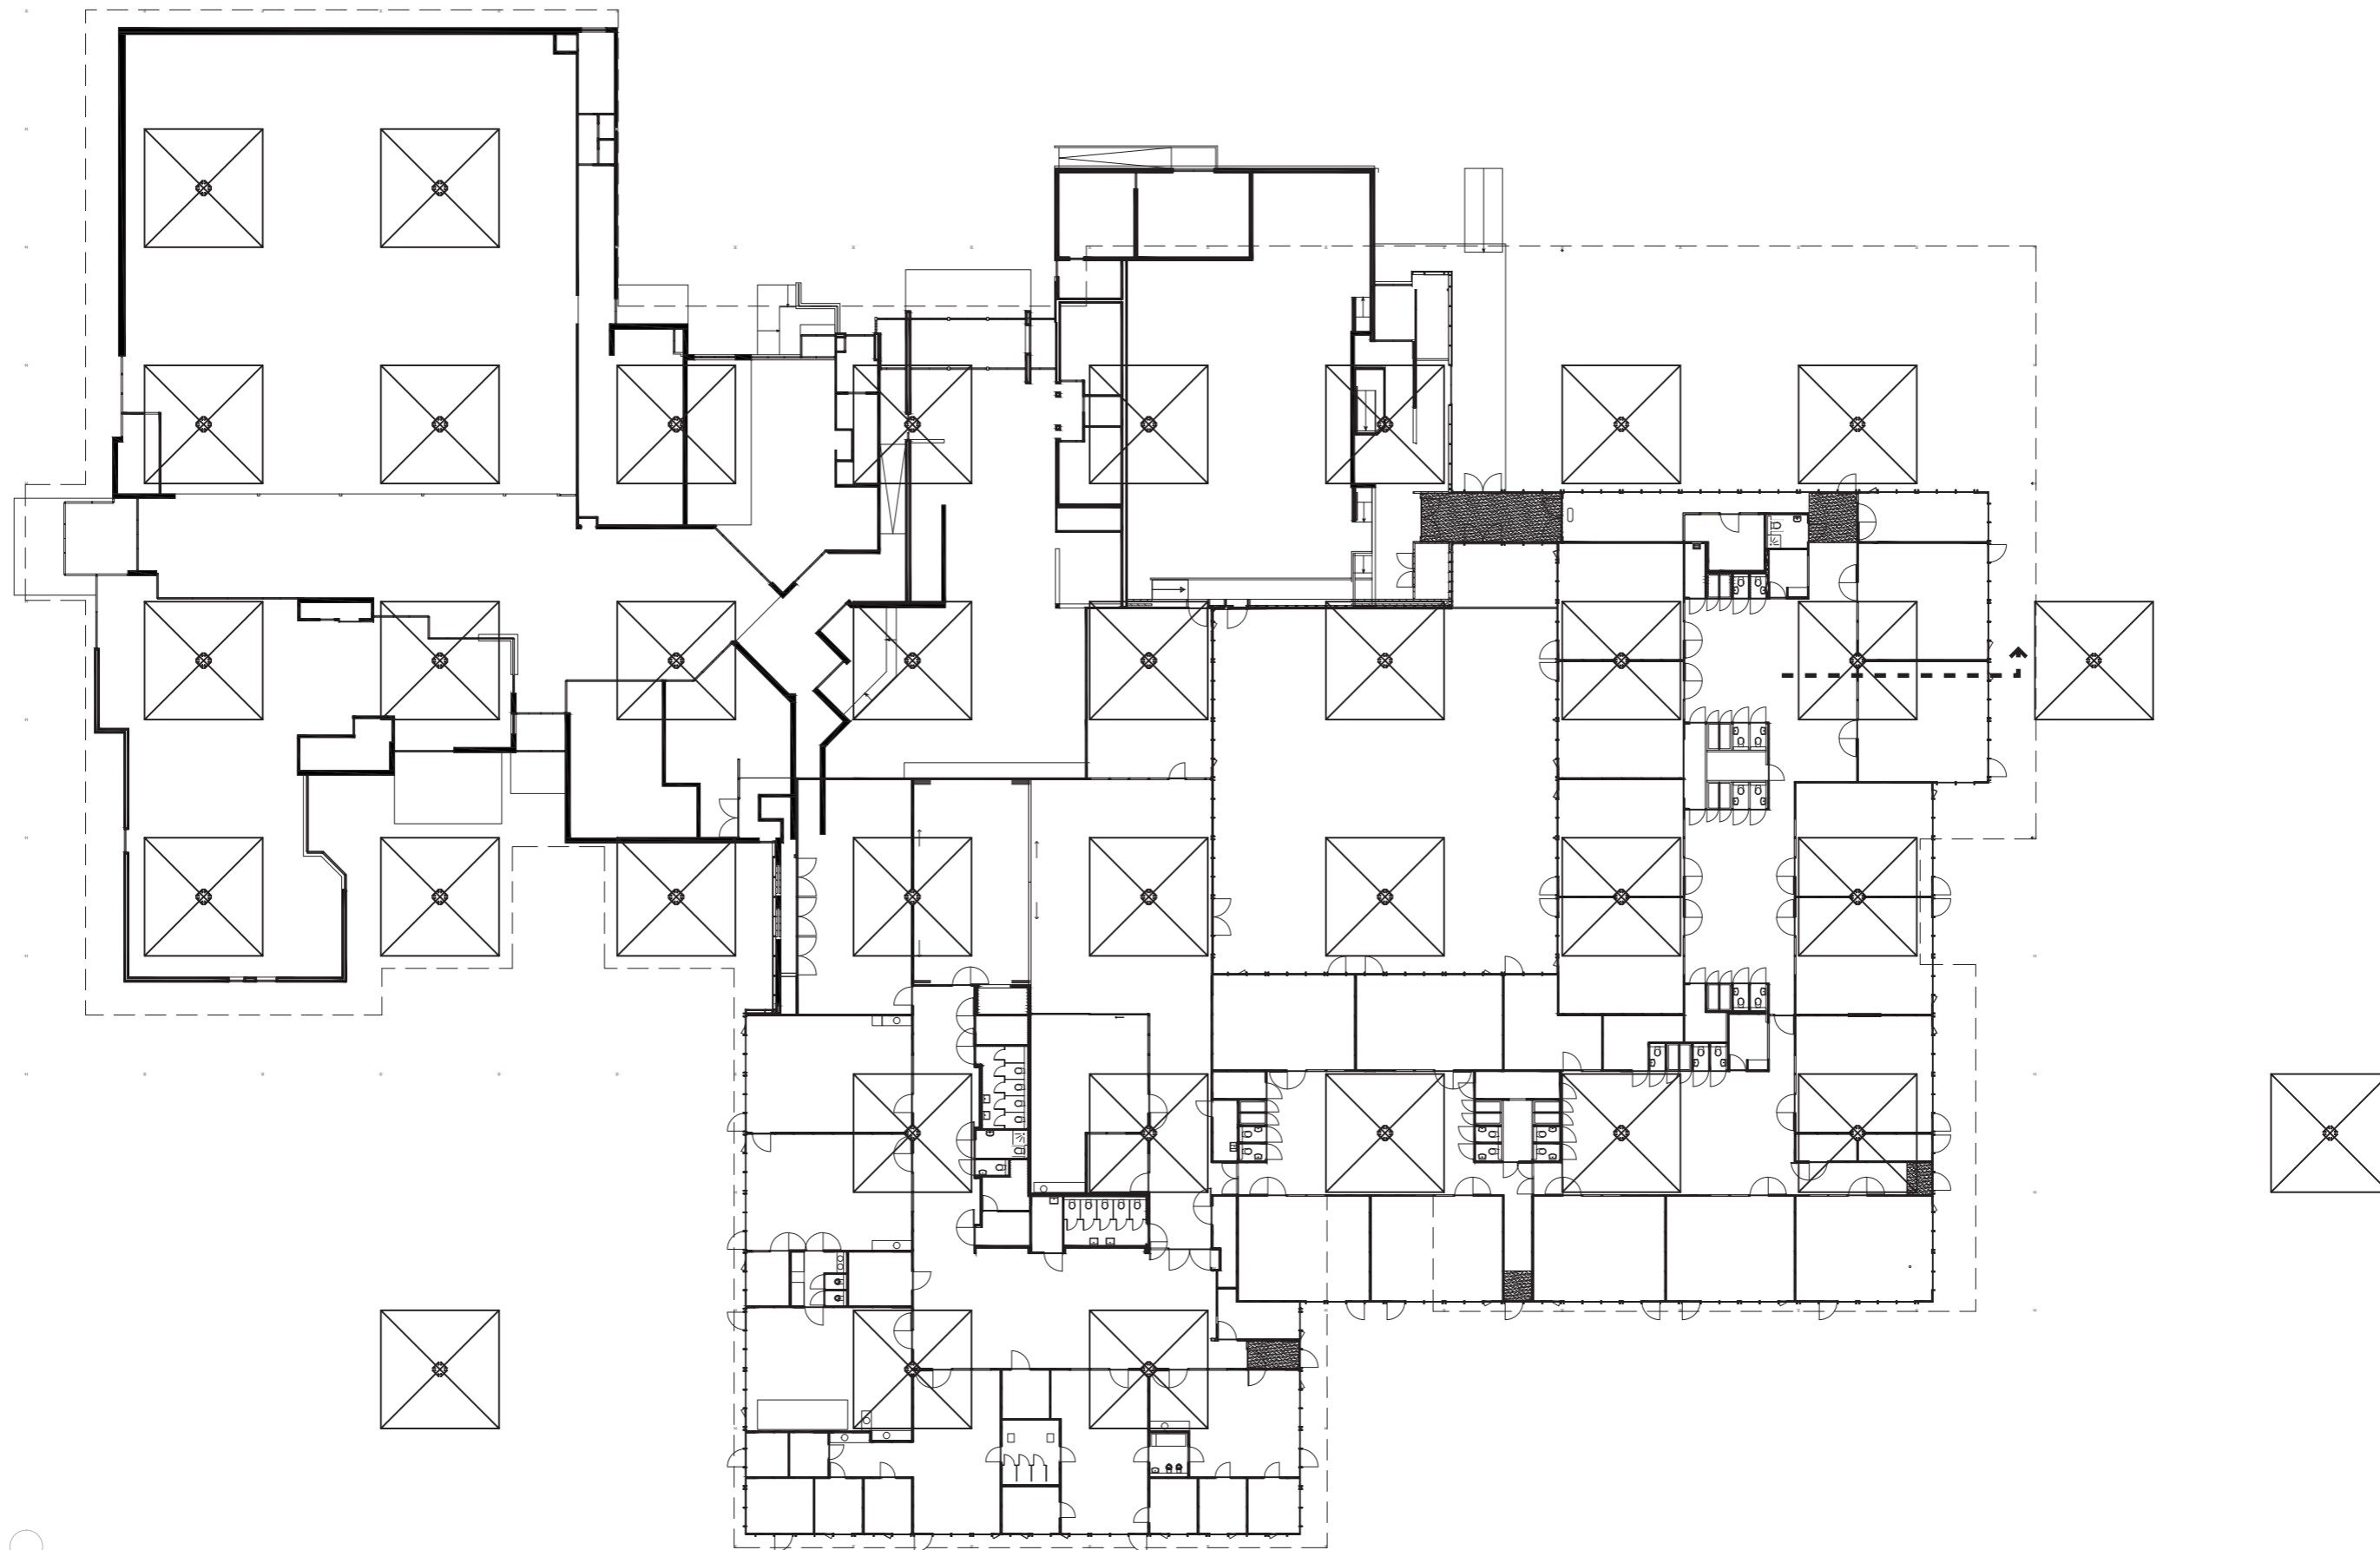


# 't Karregat

Renovatie multifunctioneel complex van architect van Klingeren

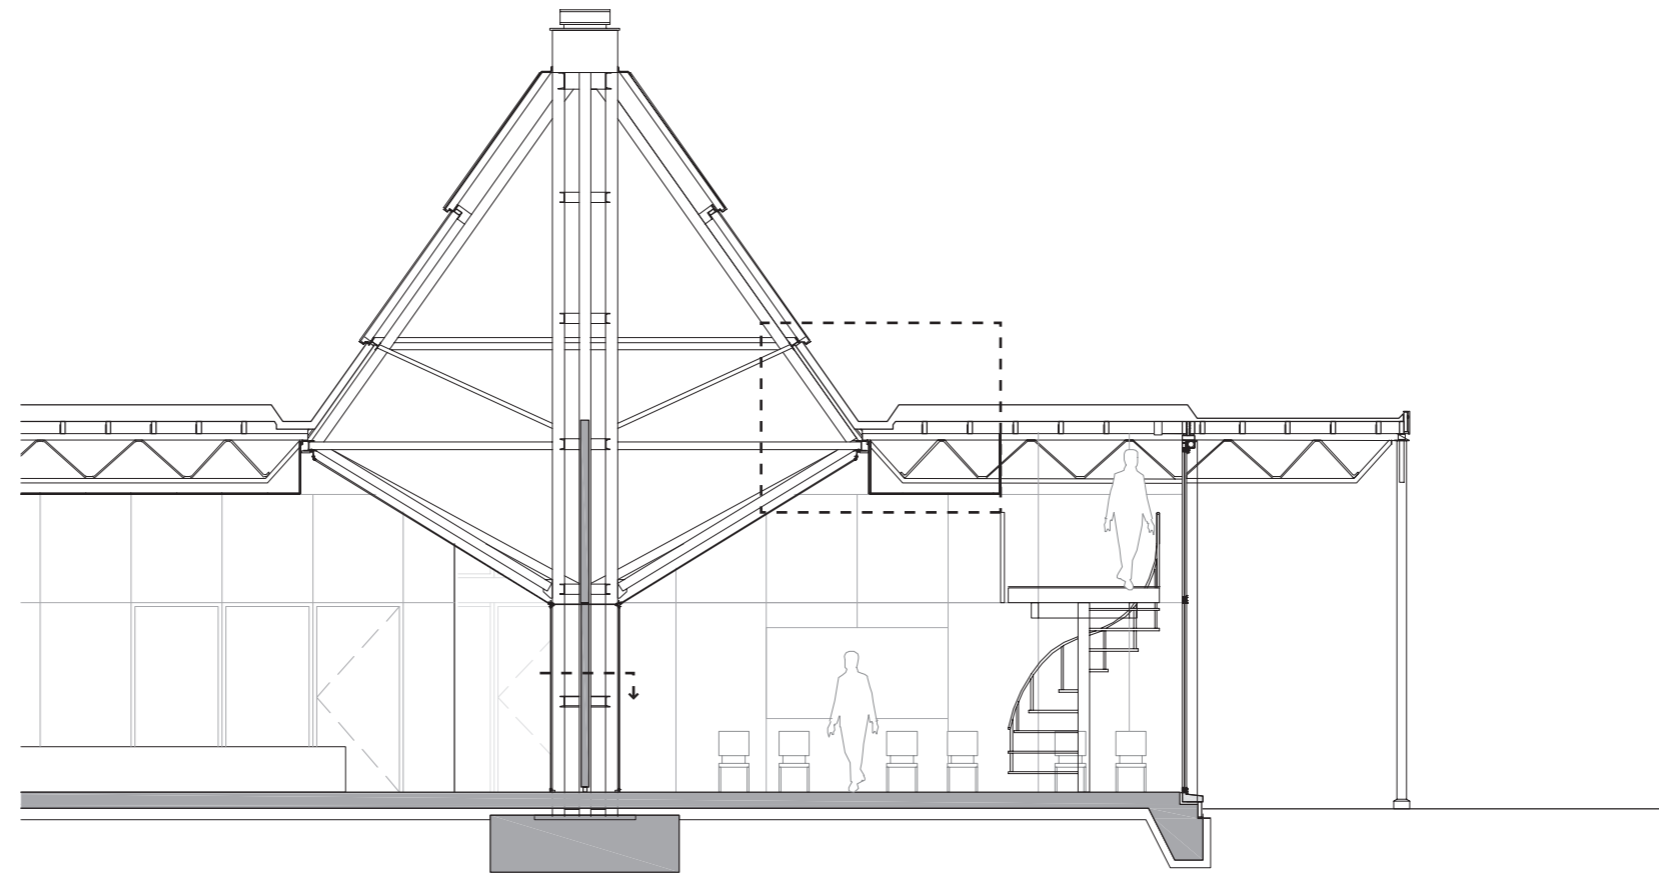


# 't Karregat

Renovatie multifunctioneel complex van architect van Klingeren

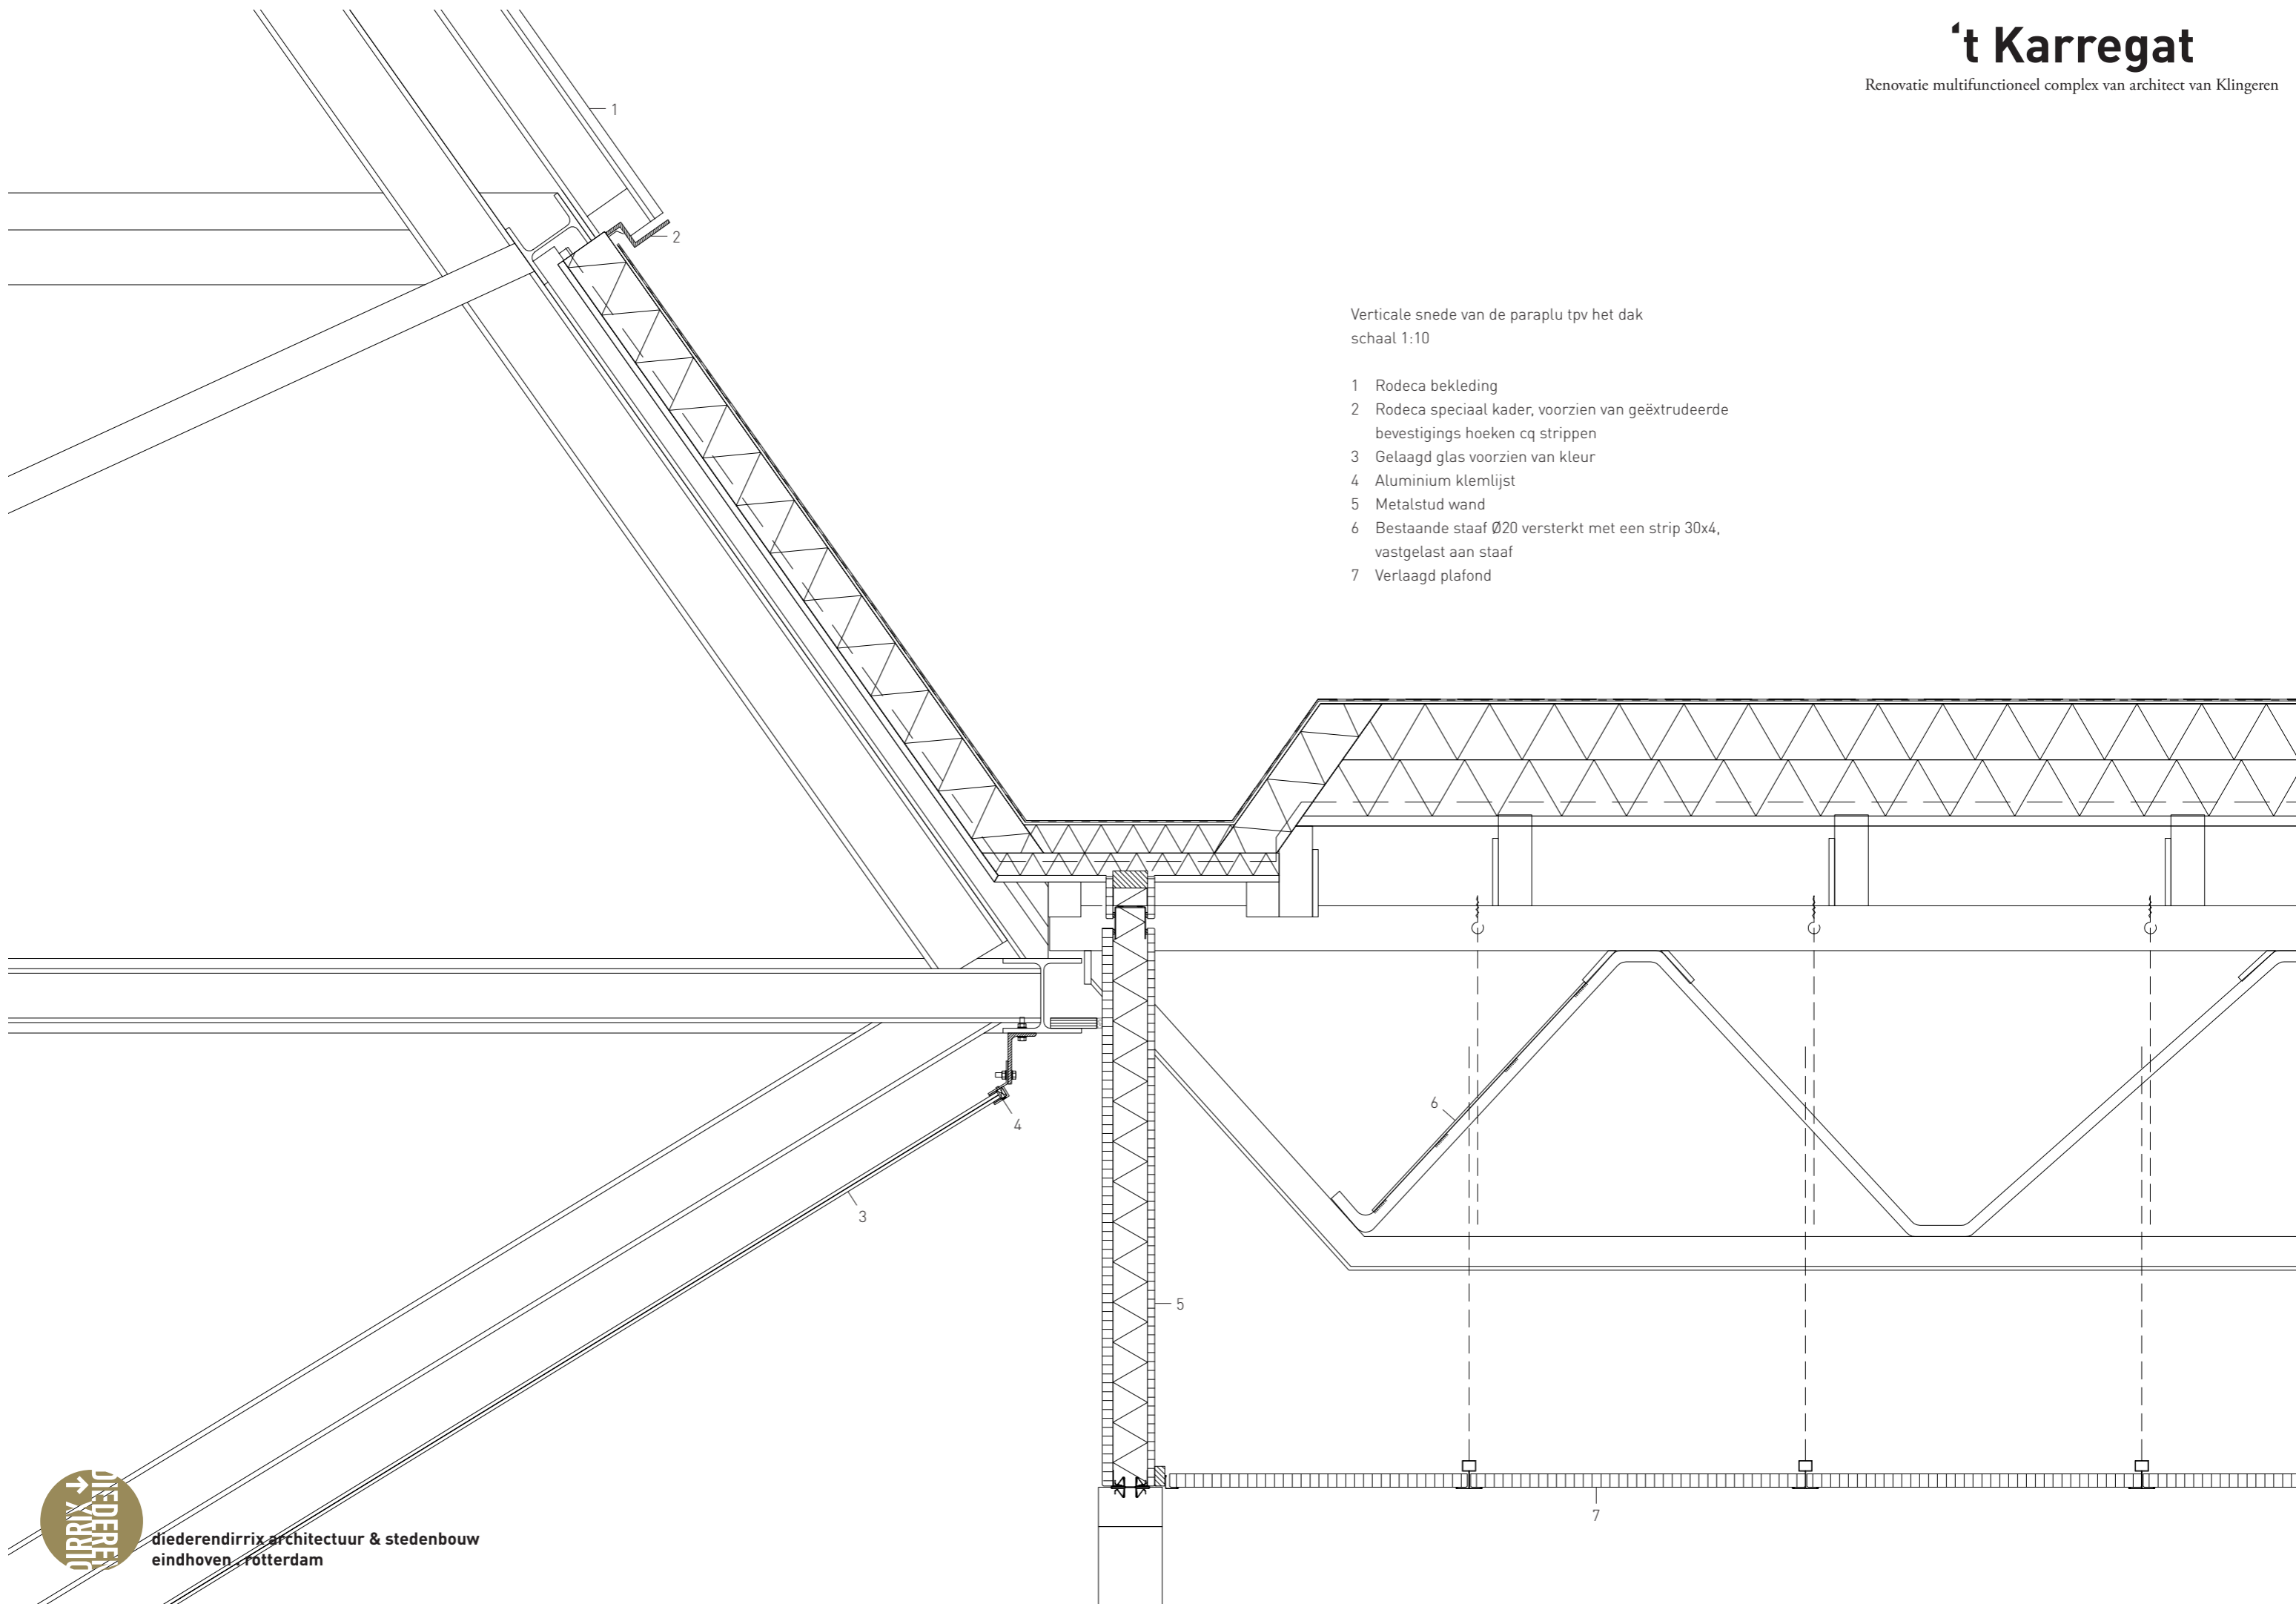

# 't Karregat

Renovatie multifunctioneel complex van architect van Klingeren

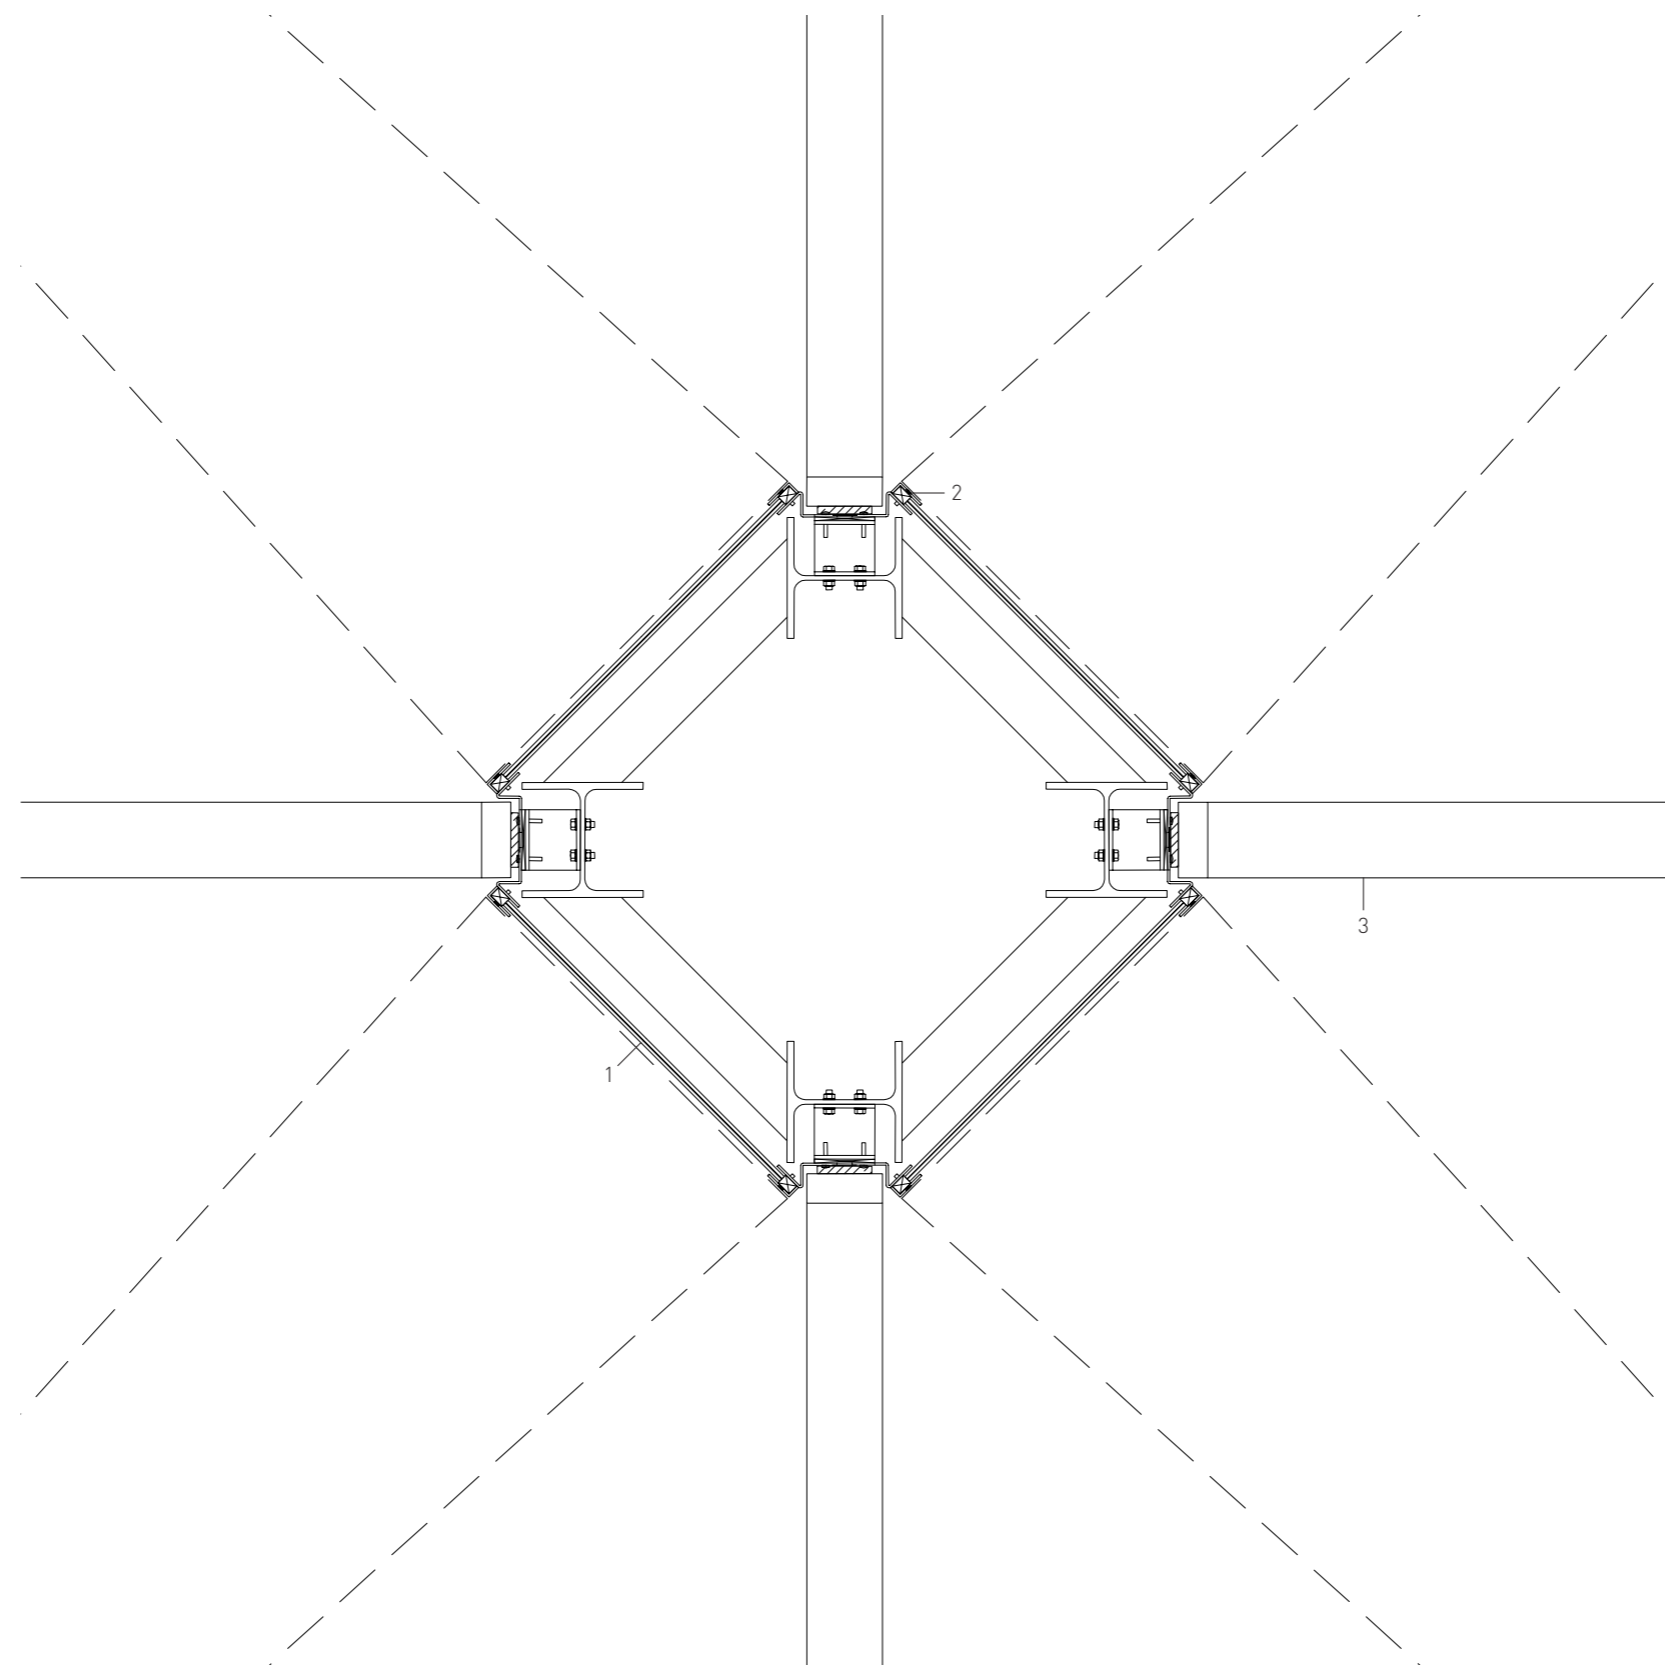

Horizontale snede van de paraplu tpv de kolom  
schaal 1:10

- 1 Gelaagd glas voorzien van kleur
- 2 Aluminium klemlijst
- 3 Metalstud wand