




WESTGEVEL

ZUIDGEVEL



OOSTGEVEL

RENOVOOI MATERIAAL EN KLEUR


Gevells pilt	Schanskoven	Staaldraad kool met Basalt breuksteen
Landhoofd brug	Schoonwerk beton	Natuurle grijs
Kozijnen, deuren	Aluminium	Antraciet RAL 7021
Gevells kubus	Cassettes van Cortenstaal	Roestkleur naturel
Hekwerk en liggers brug	Thermisch verzinkt en gepoedercoat	Grijs RAL 7037
Bruggiek	Thermisch verzinkte roeststevier	Natuurle grijs

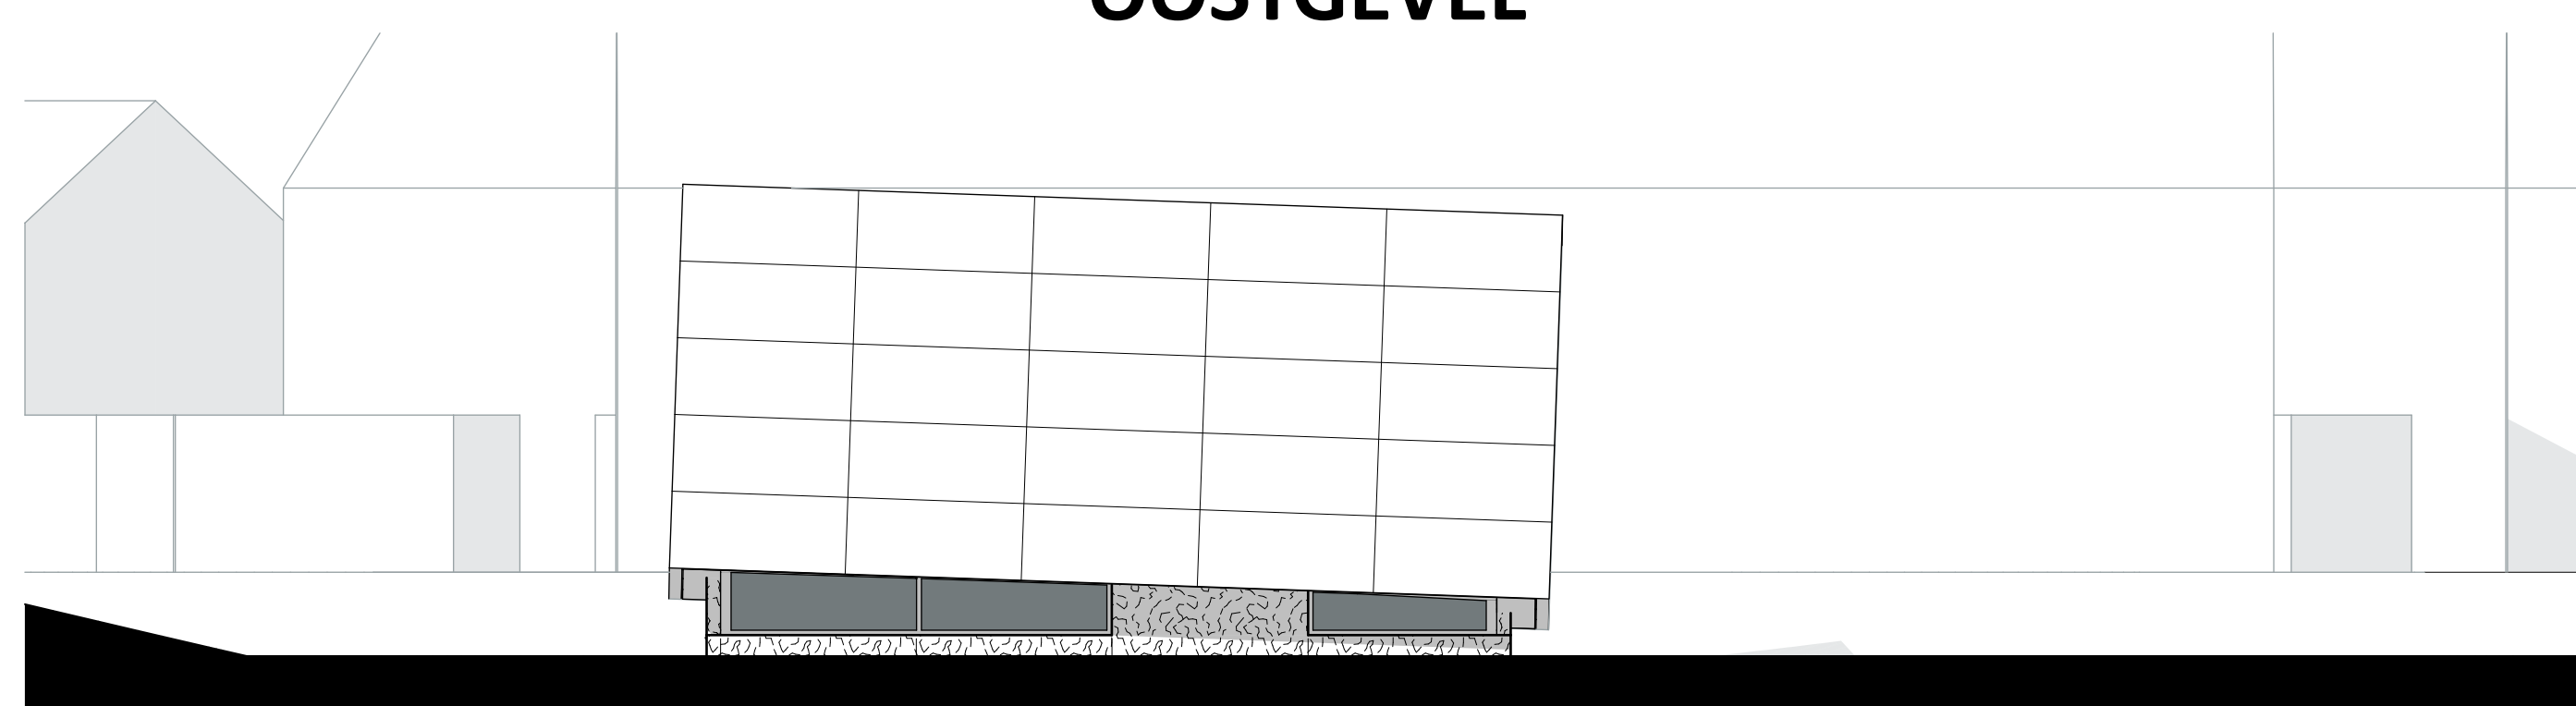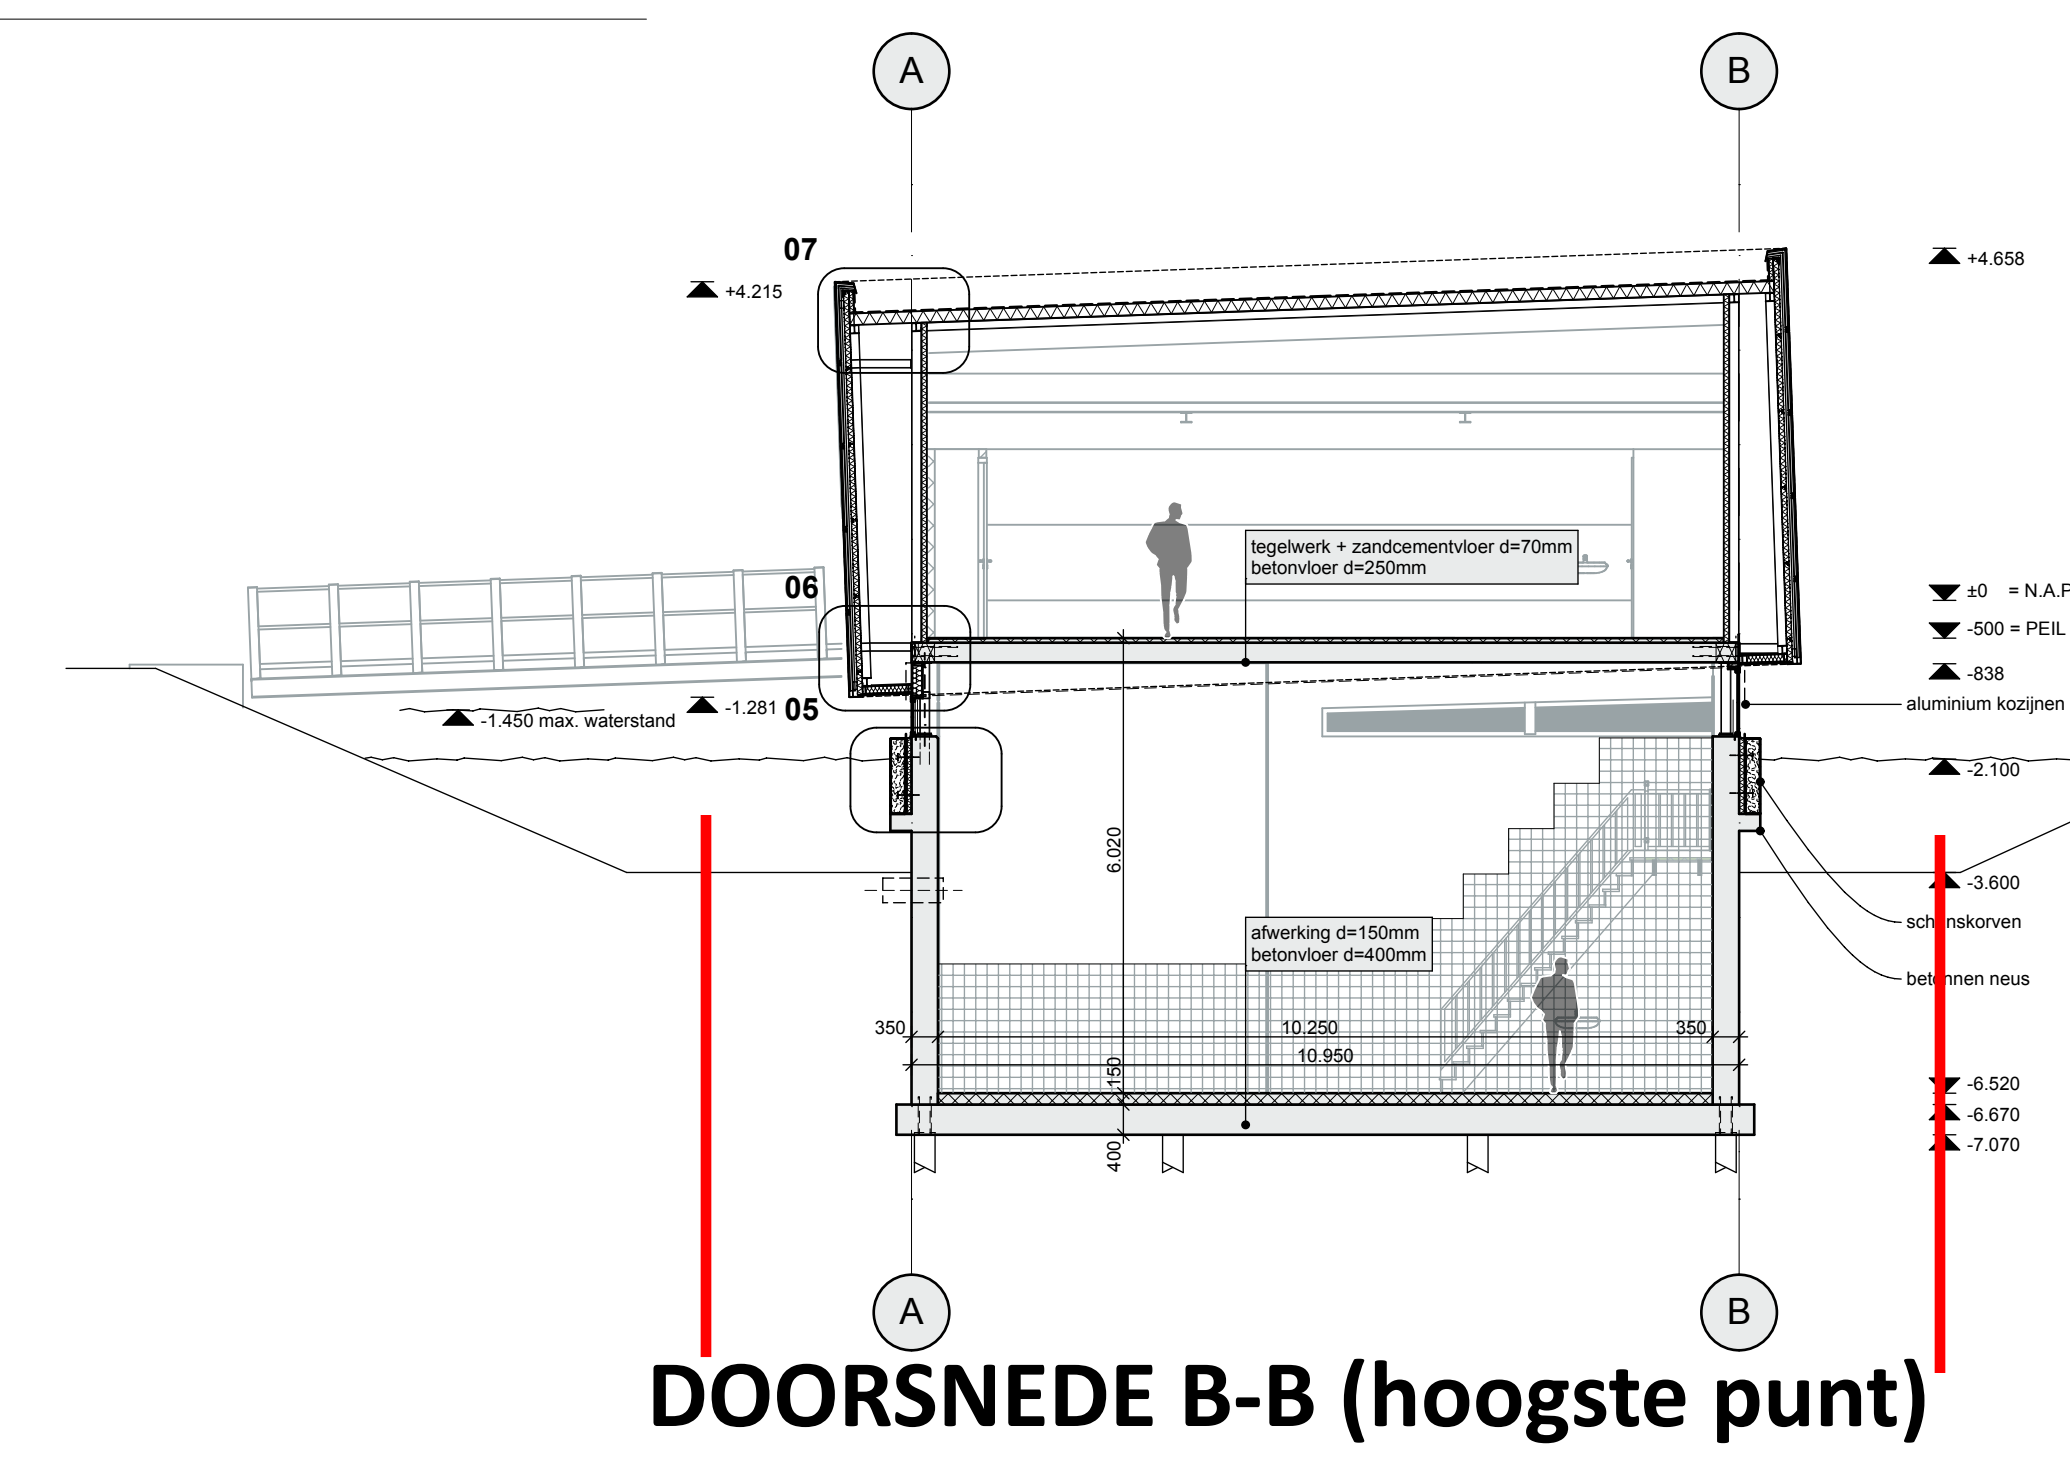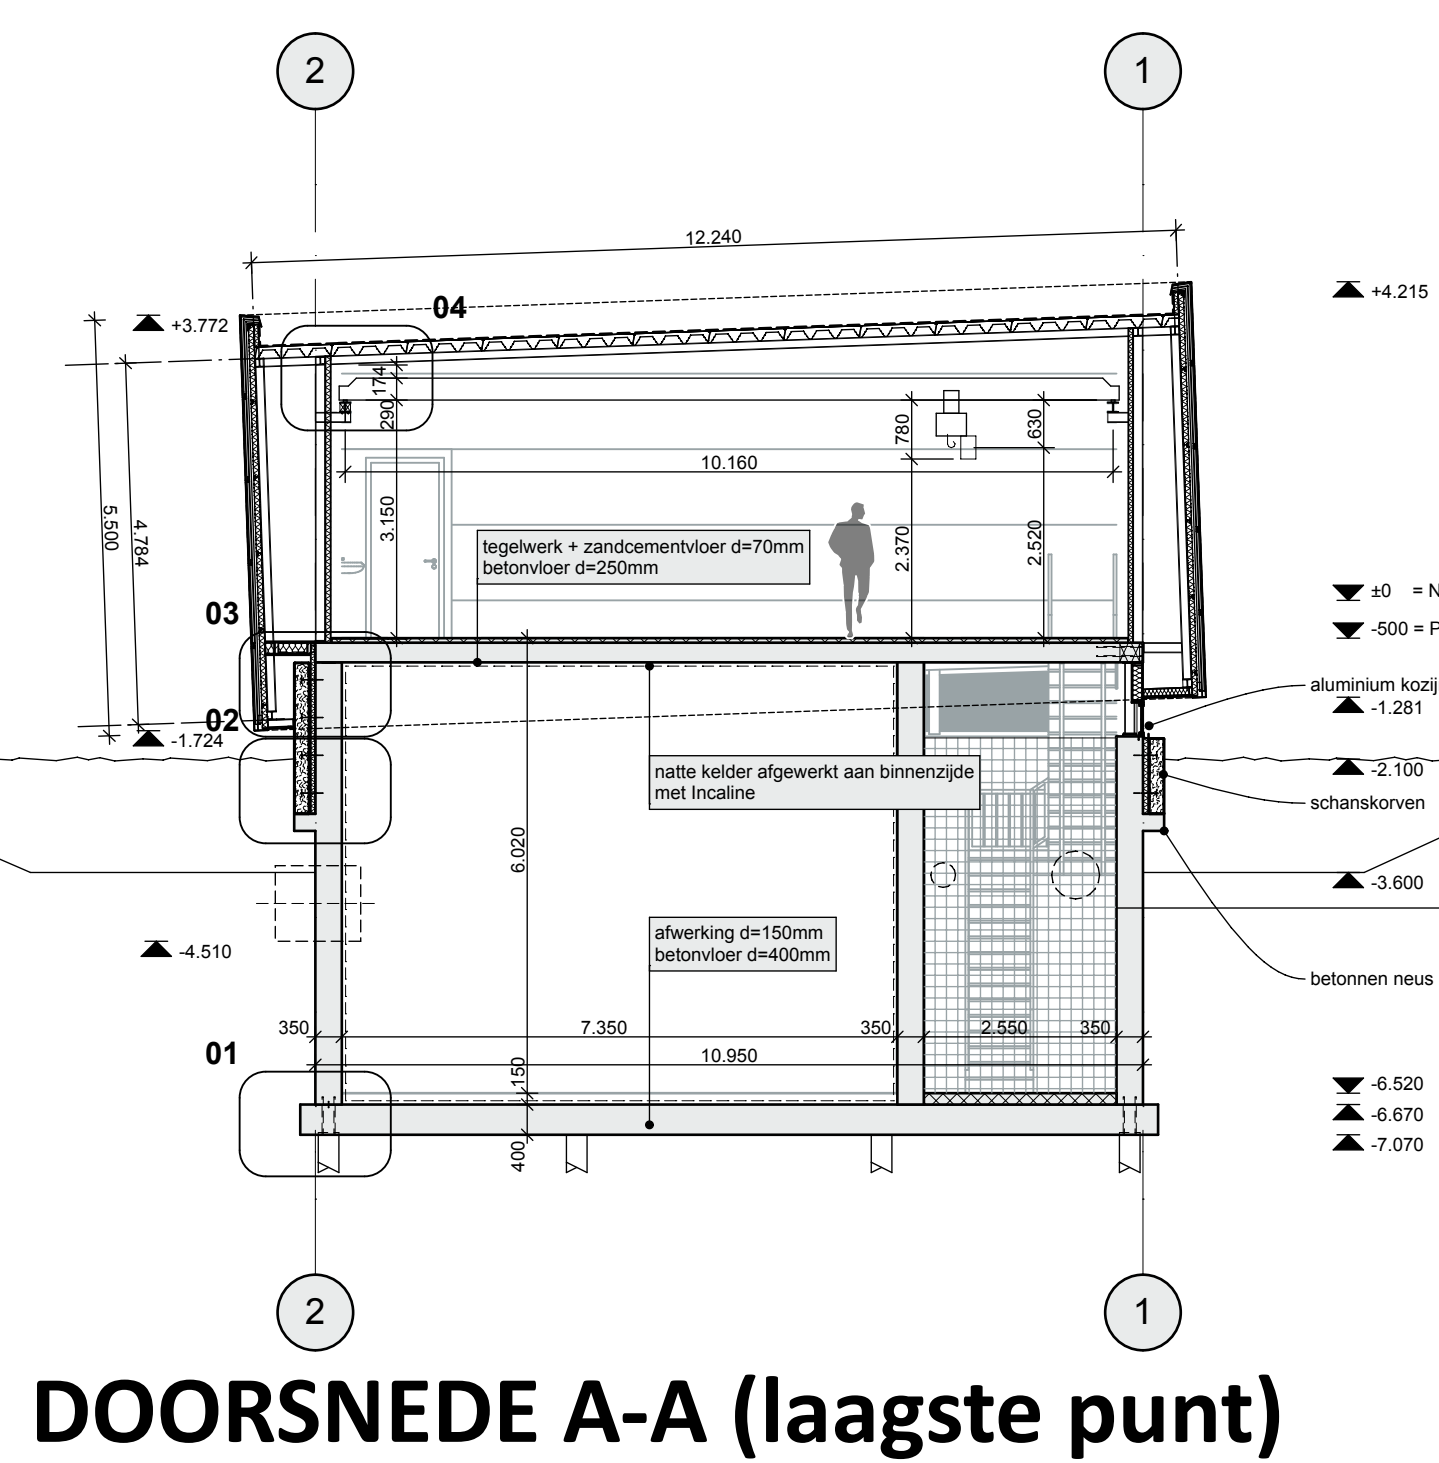

NOORDGEVEL

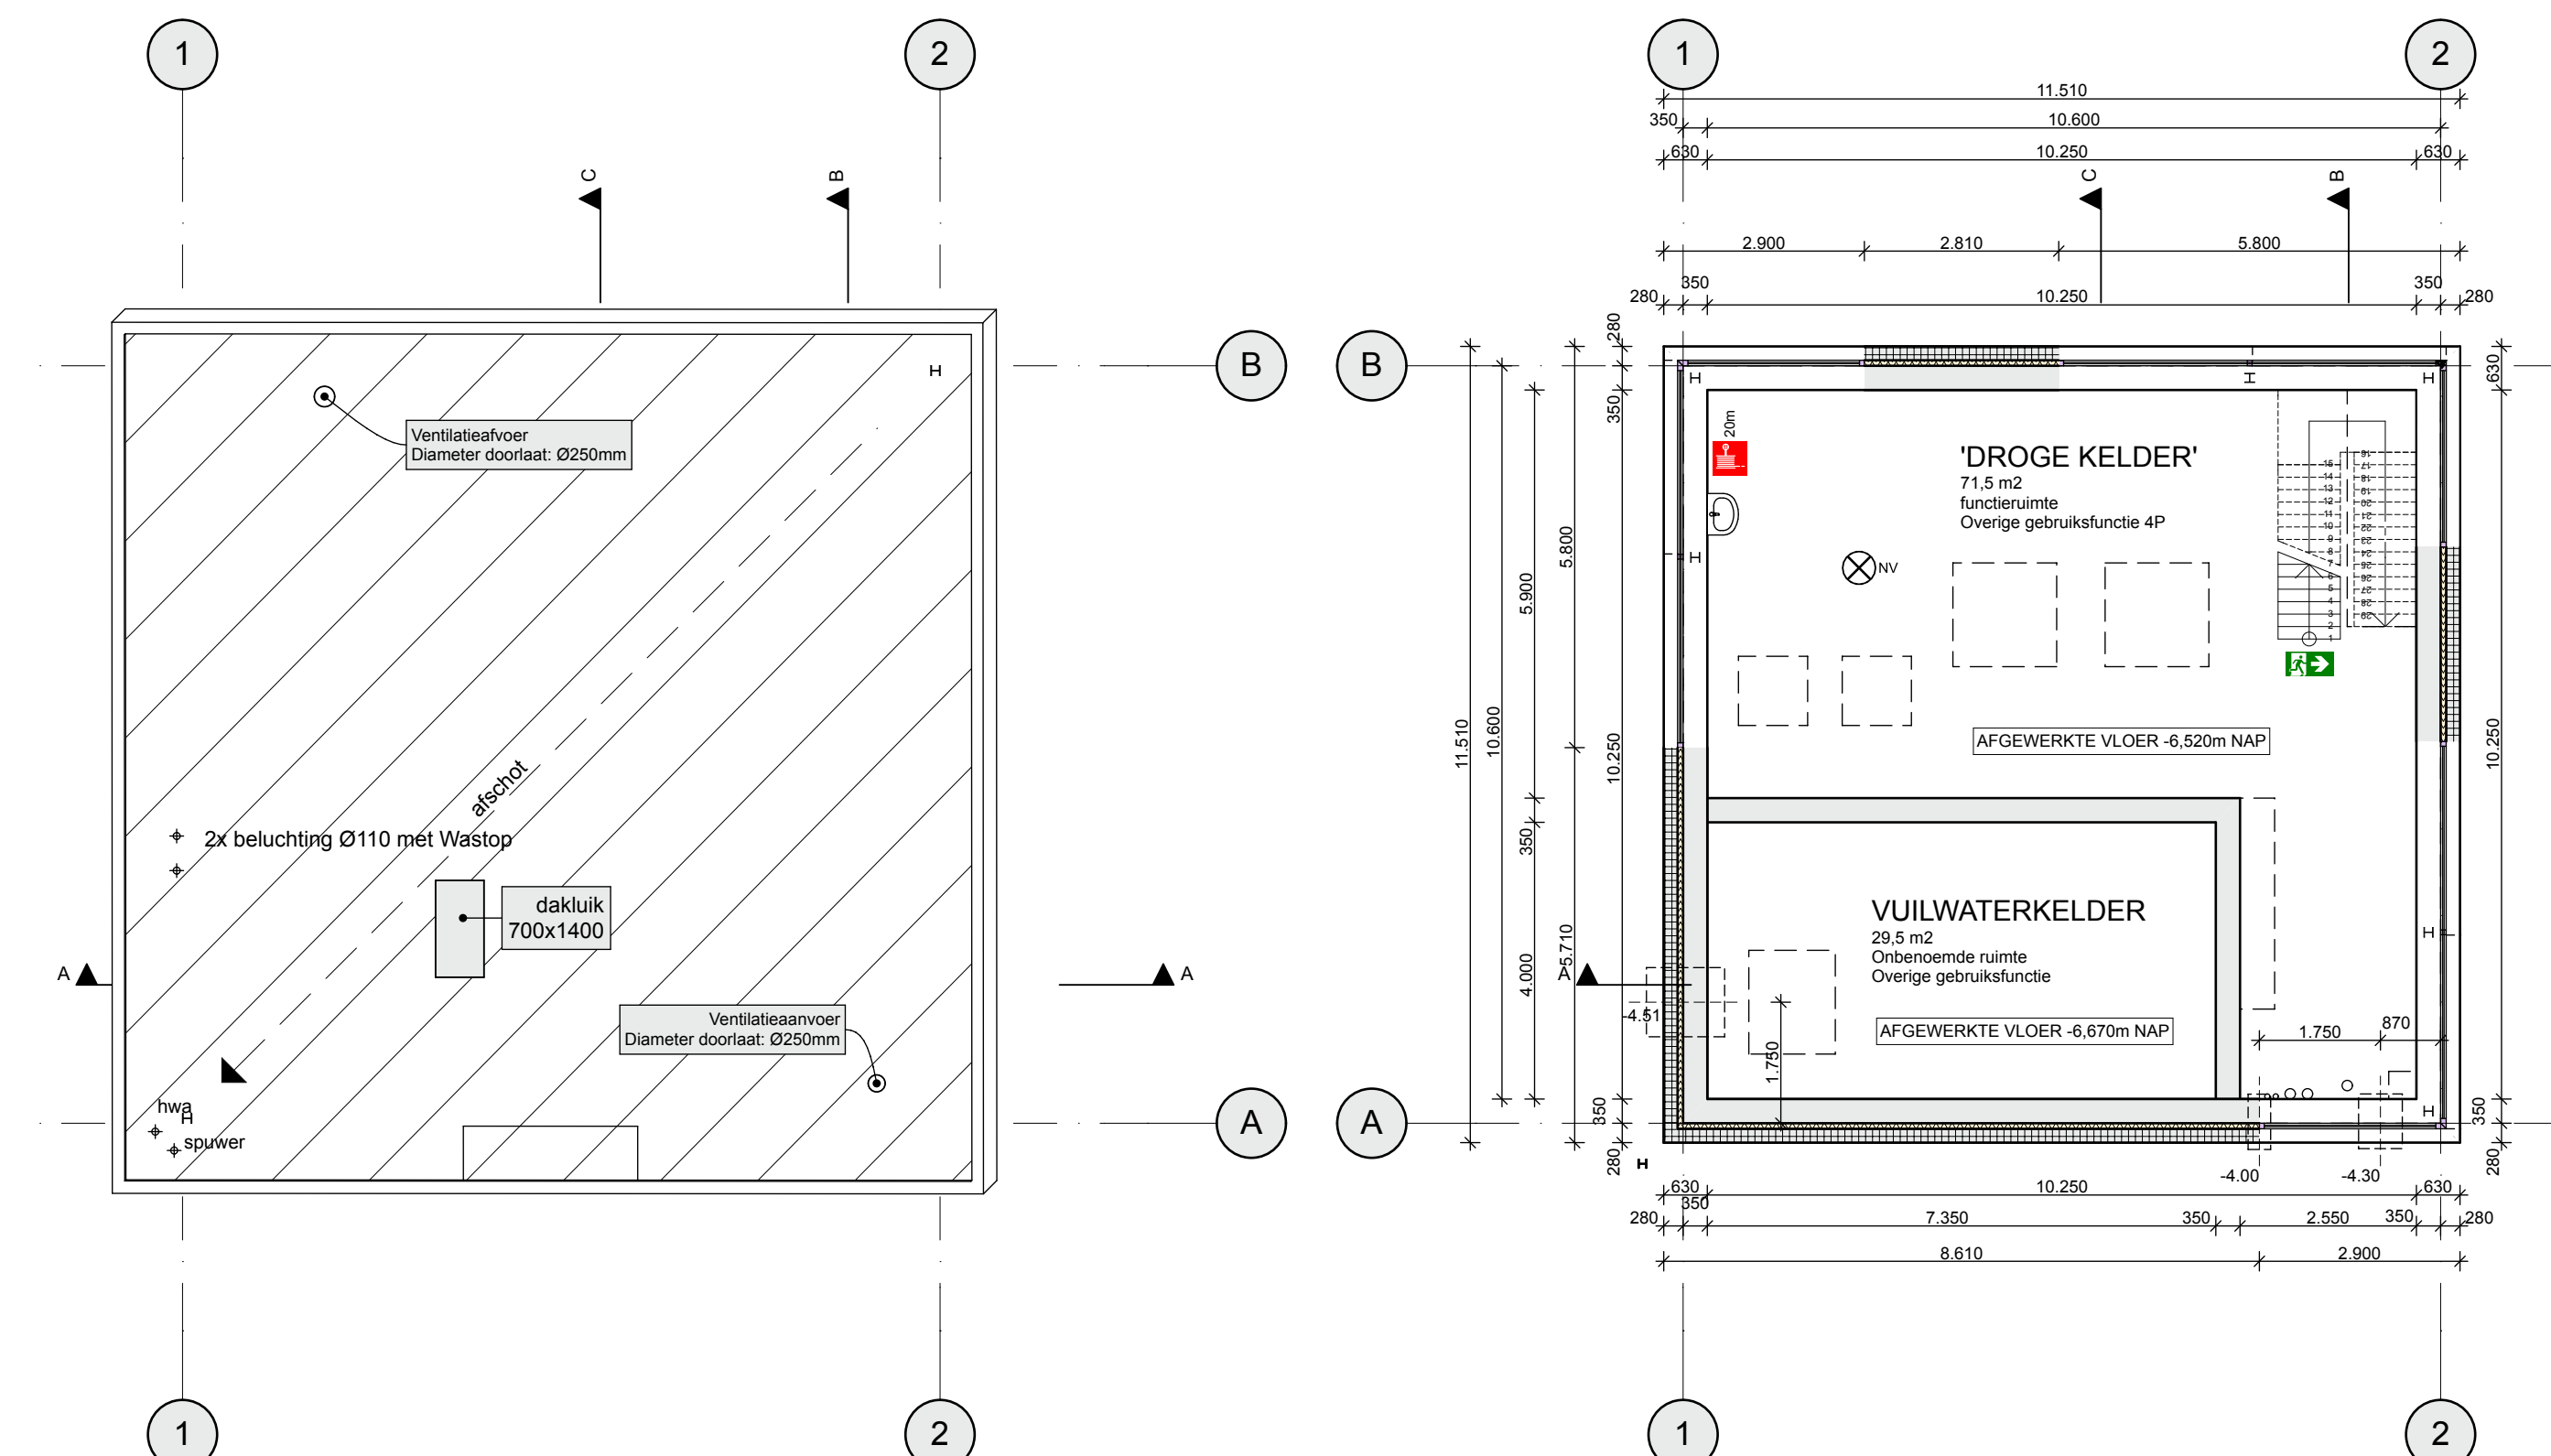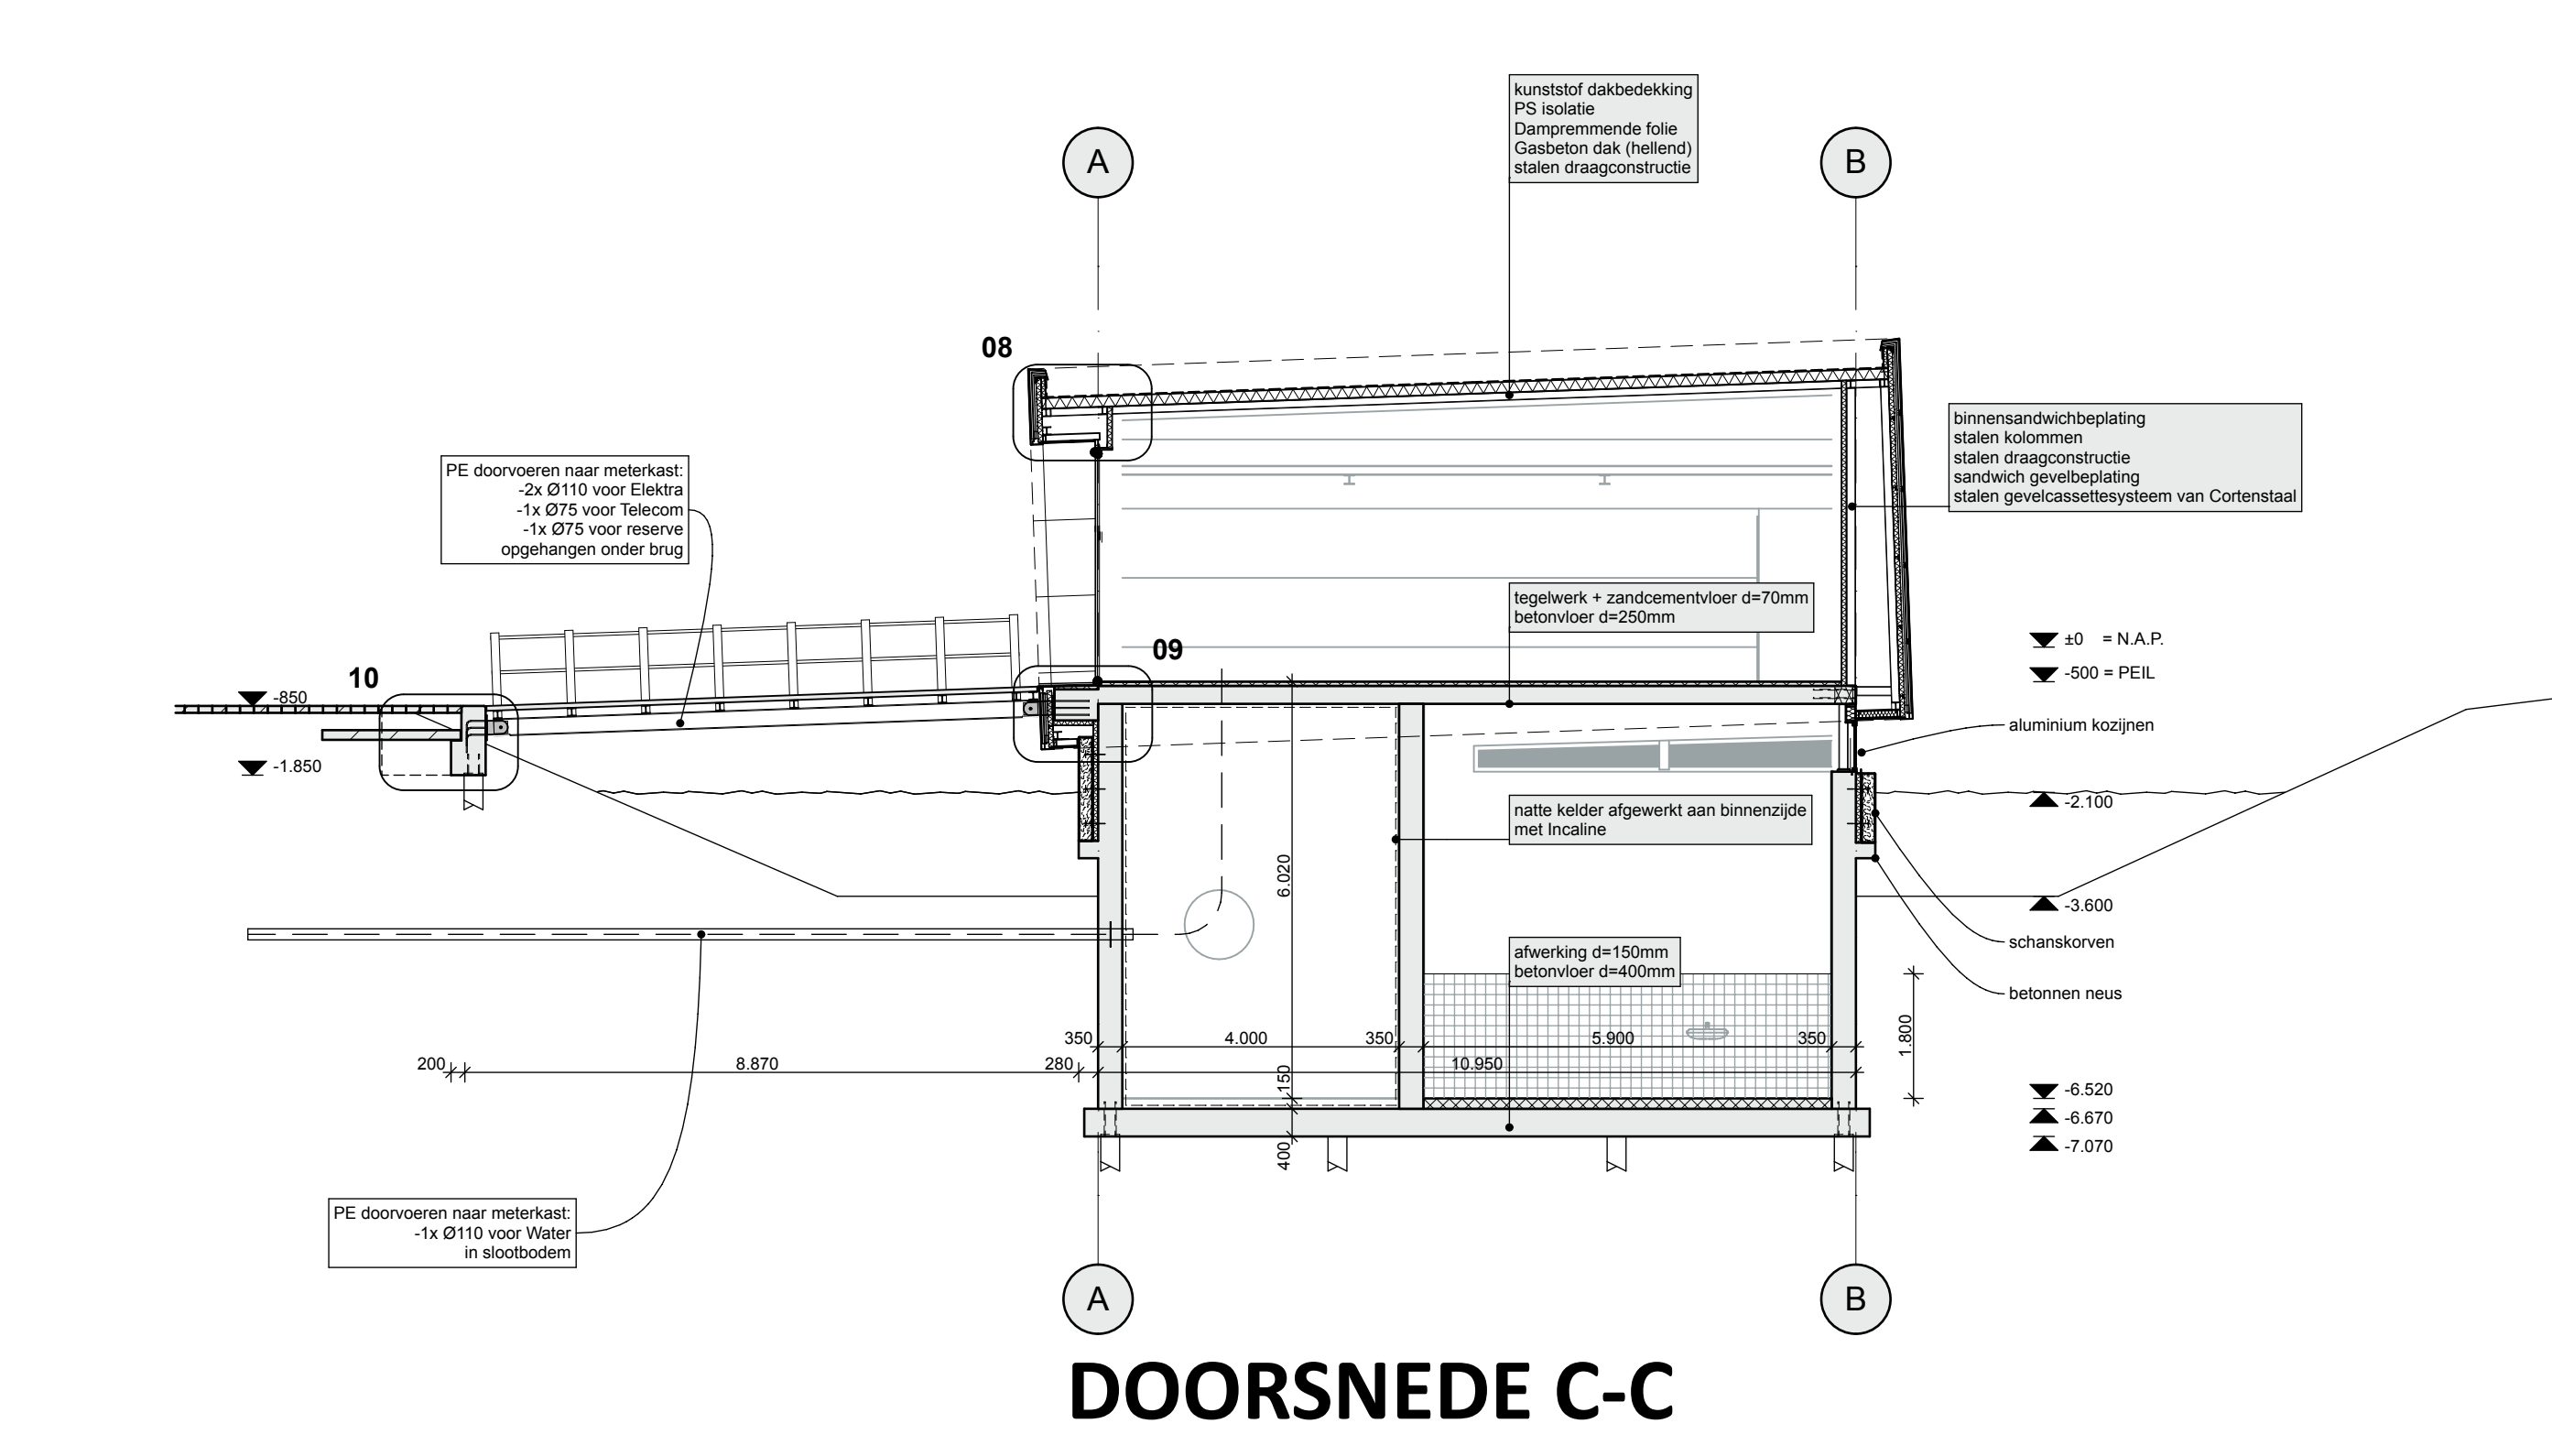

DAK 4600+ NAP

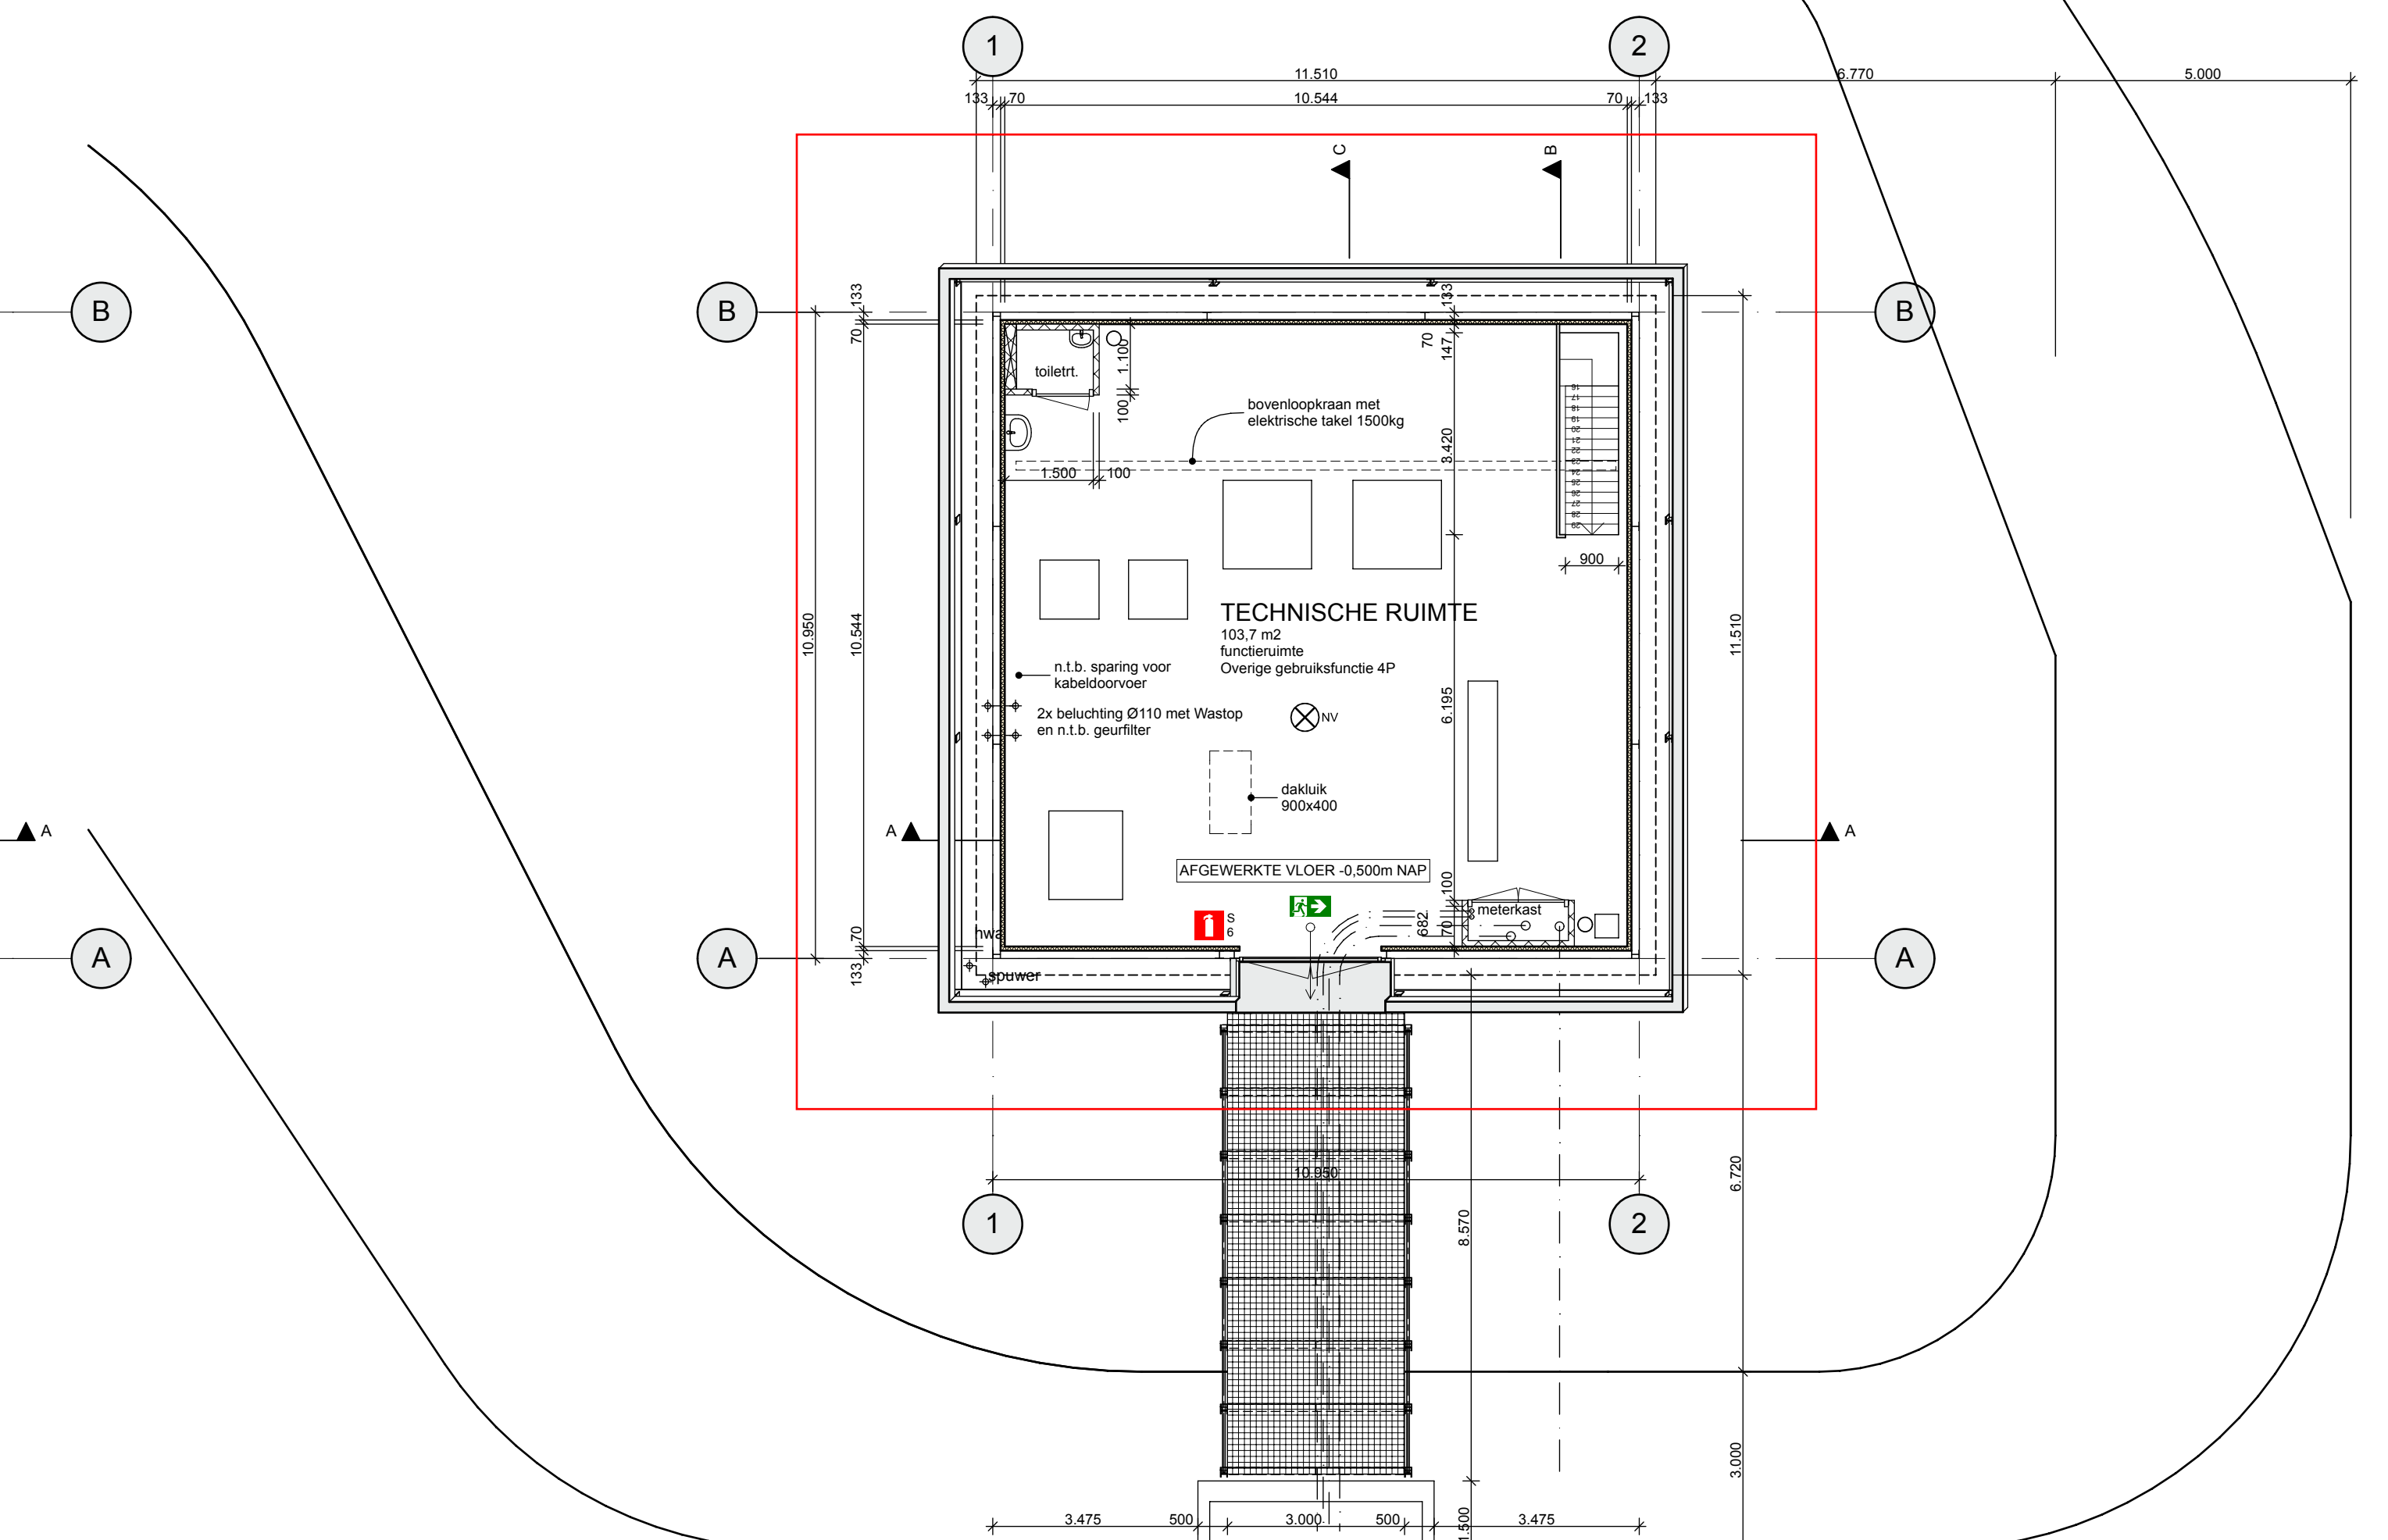

RENOVOOI MATERIAAL EN KLEUR

Gevells pilt	Schanskoven	Staaldraad kool met Basalt breuksteen
Landhoofd brug	Schoonwerk beton	Natuurle grijs
Kozijnen, deuren	Aluminium	Antraciet RAL 7021
Gevells kubus	Cassettes van Cortenstaal	Roestkleur naturel
Hekwerk en liggers brug	Thermisch verzinkt en gepoedercoat	Grijs RAL 7037
Bruggiek	Thermisch verzinkte roeststevier	Natuurle grijs

ISOLATIEVOORZIENINGEN

Gevells	70mm sandwichpaneel	Rd = 3.16 m ² /KW
Dak	70mm sandwichpaneel	Rd = 2.50 m ² /KW
Kelderwand	60mm XPS-isolatie	Rd = 1.80 m ² /KW

VENTILATIEVOORZIENINGEN

Natuurlijke toevoer via kanaal Ø 250 mm door dak.
Mechanische afvoer via kanaal Ø200 mm door dak.
(Leveren en plaatsen doorvoer en trekkap door bouwkundige aannemer)


LEGENDA DIVERSE

- brandlanghaspel
- handbusstempel
- noodverlichting: definitieve plaats en aantal n.l.b.
- deur zonder losse voorwerpen te openen
- vuchtrouteaanduiding met verlichting en noodvert. conform NEN-EN-ISO 7010:2012

Afwerkingen:

Binnenrijke wanden kelder:	Tegelwerk tot 1800+ daarboven schoonwerk beton
Binnenrijke wanden begane grond:	gecoate sandwichpanelen wit RAL 9003
Vanden toileturme (bi-bu):	tegels tot plafond
Wanden matriekel:	wip geschiederd
Plafond begane grond:	gecoate sandwichpanelen wit RAL 9003
Plafond kelder:	schoonwerk beton
Binnenrijke vuilwater kelder:	Behandels met locale
Afwerking vloer:	Tegelwerk (antislip) met plinttegels
Stalen liggerskolommen:	Gepoedercoat

BEGANE GROND 500+ NAP

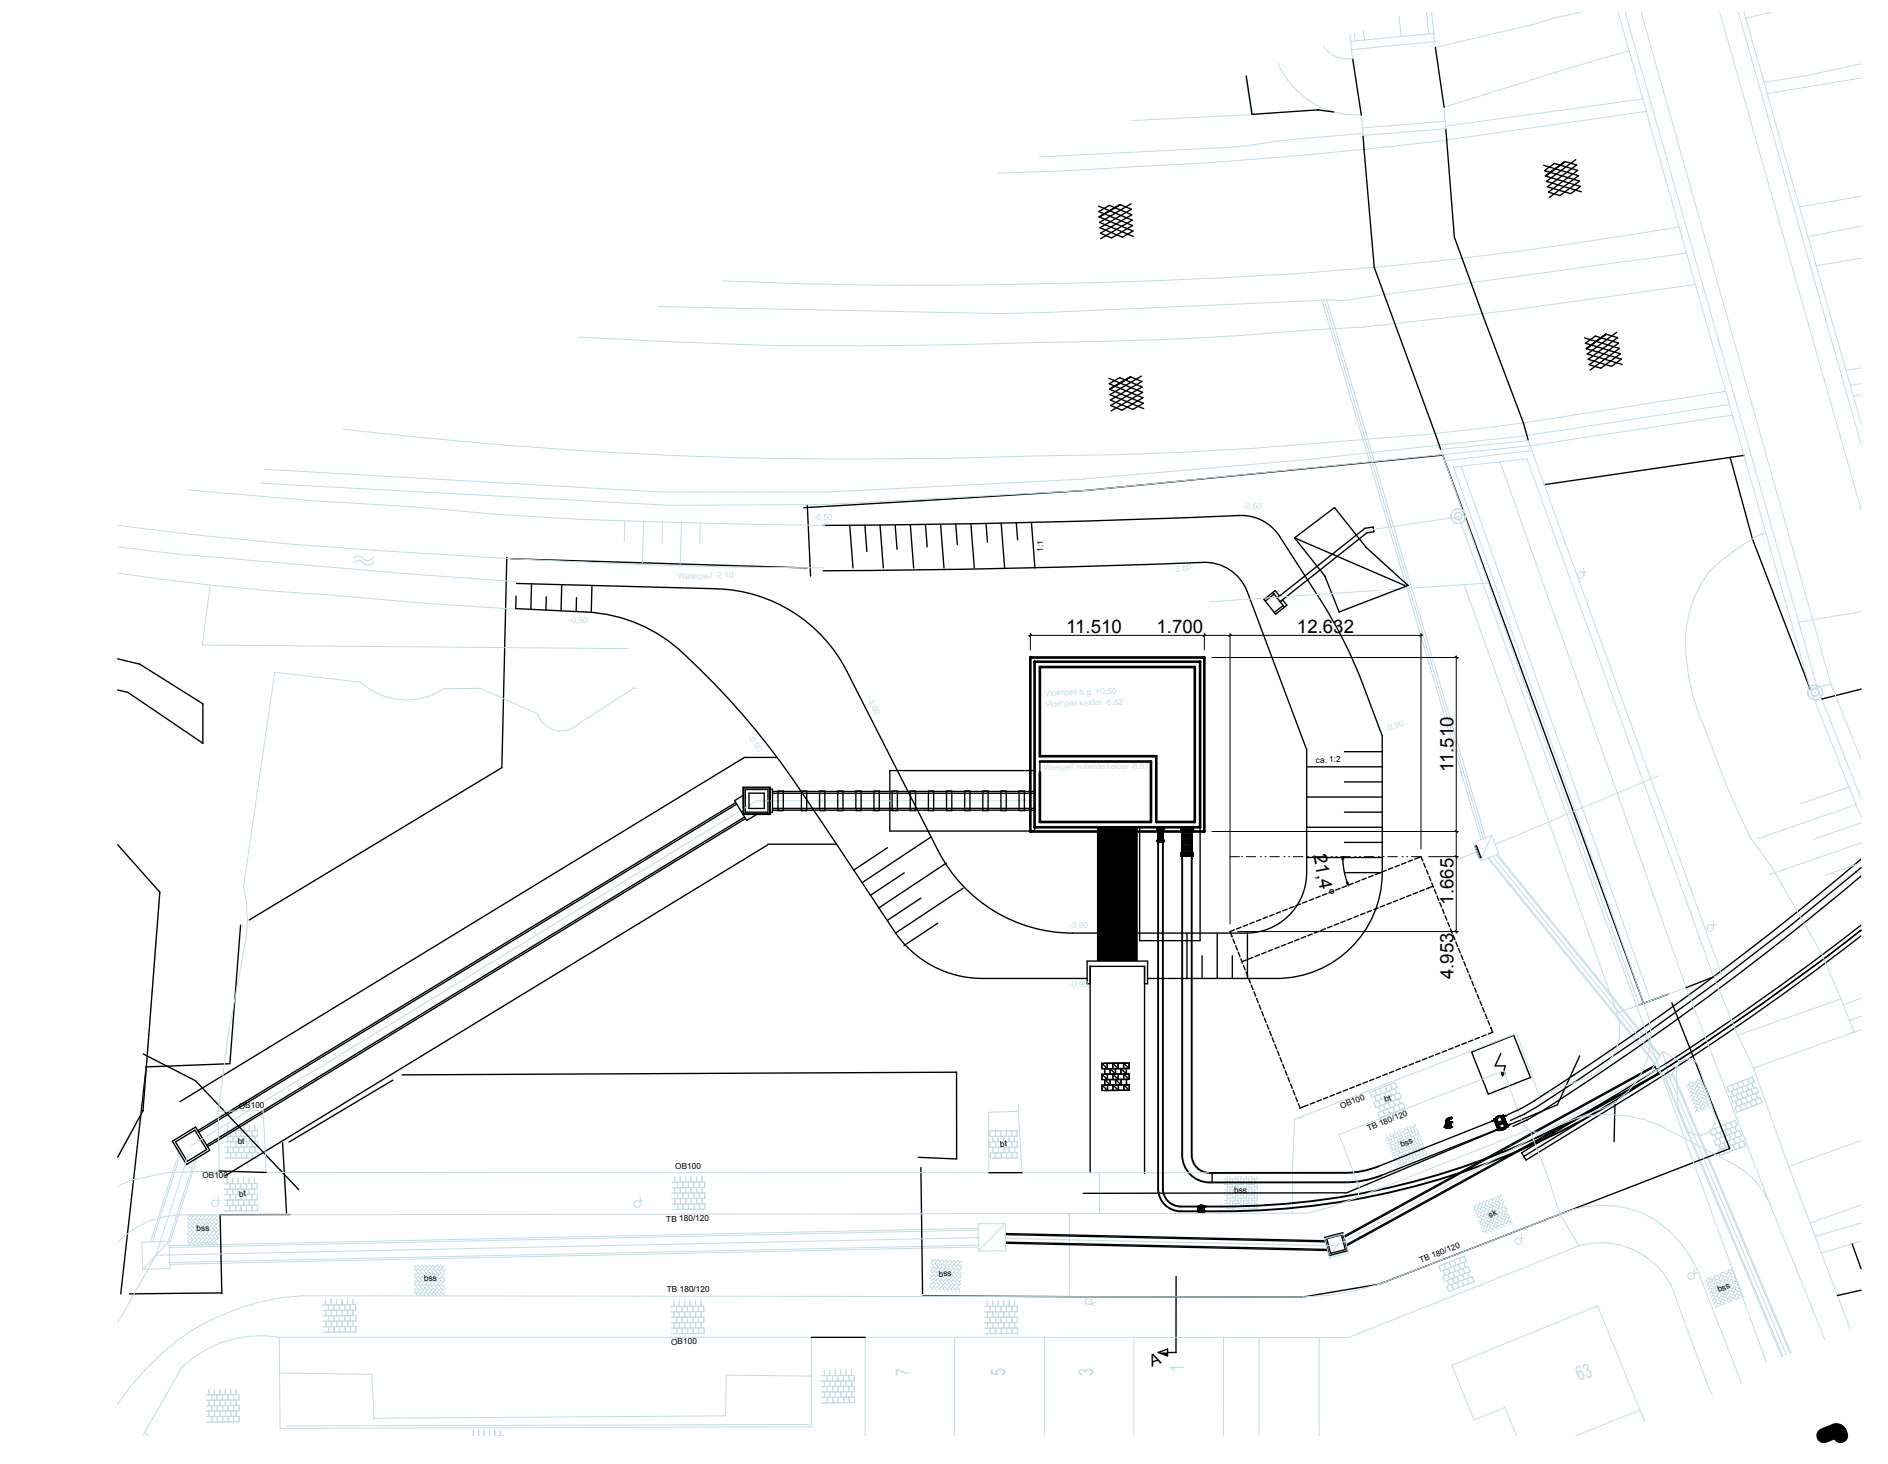

Benedenrijweg 65, 2982 XA Ridderkerk
Sectie: A, nummer: 4991 / 8670
Kadastrale gemeente: Ridderkerk

Projectnummer	2182	Tekening	BE-01
Project	GEMAAL P01 Benedenrijweg 65 2982 XA Ridderkerk	Omschrijving	Bestekstelling, overzicht gevels, plaatgronden, doorsneden
Opdrachtgever	Gemeente Ridderkerk Afdeling Stedelijk Beheer Koningplein 1 2981 EA Ridderkerk	Schaal	1:100
		Datum	13-11-2013 AVB
		Gevolgd (A)	09-12-2013 AVB
		(B)	11-02-2014 AVB
		(C)	
		(D)	
		(E)	
		(F)	
		(G)	
		(H)	

am ARCHITECTEN