




AS 1 (westgevel)

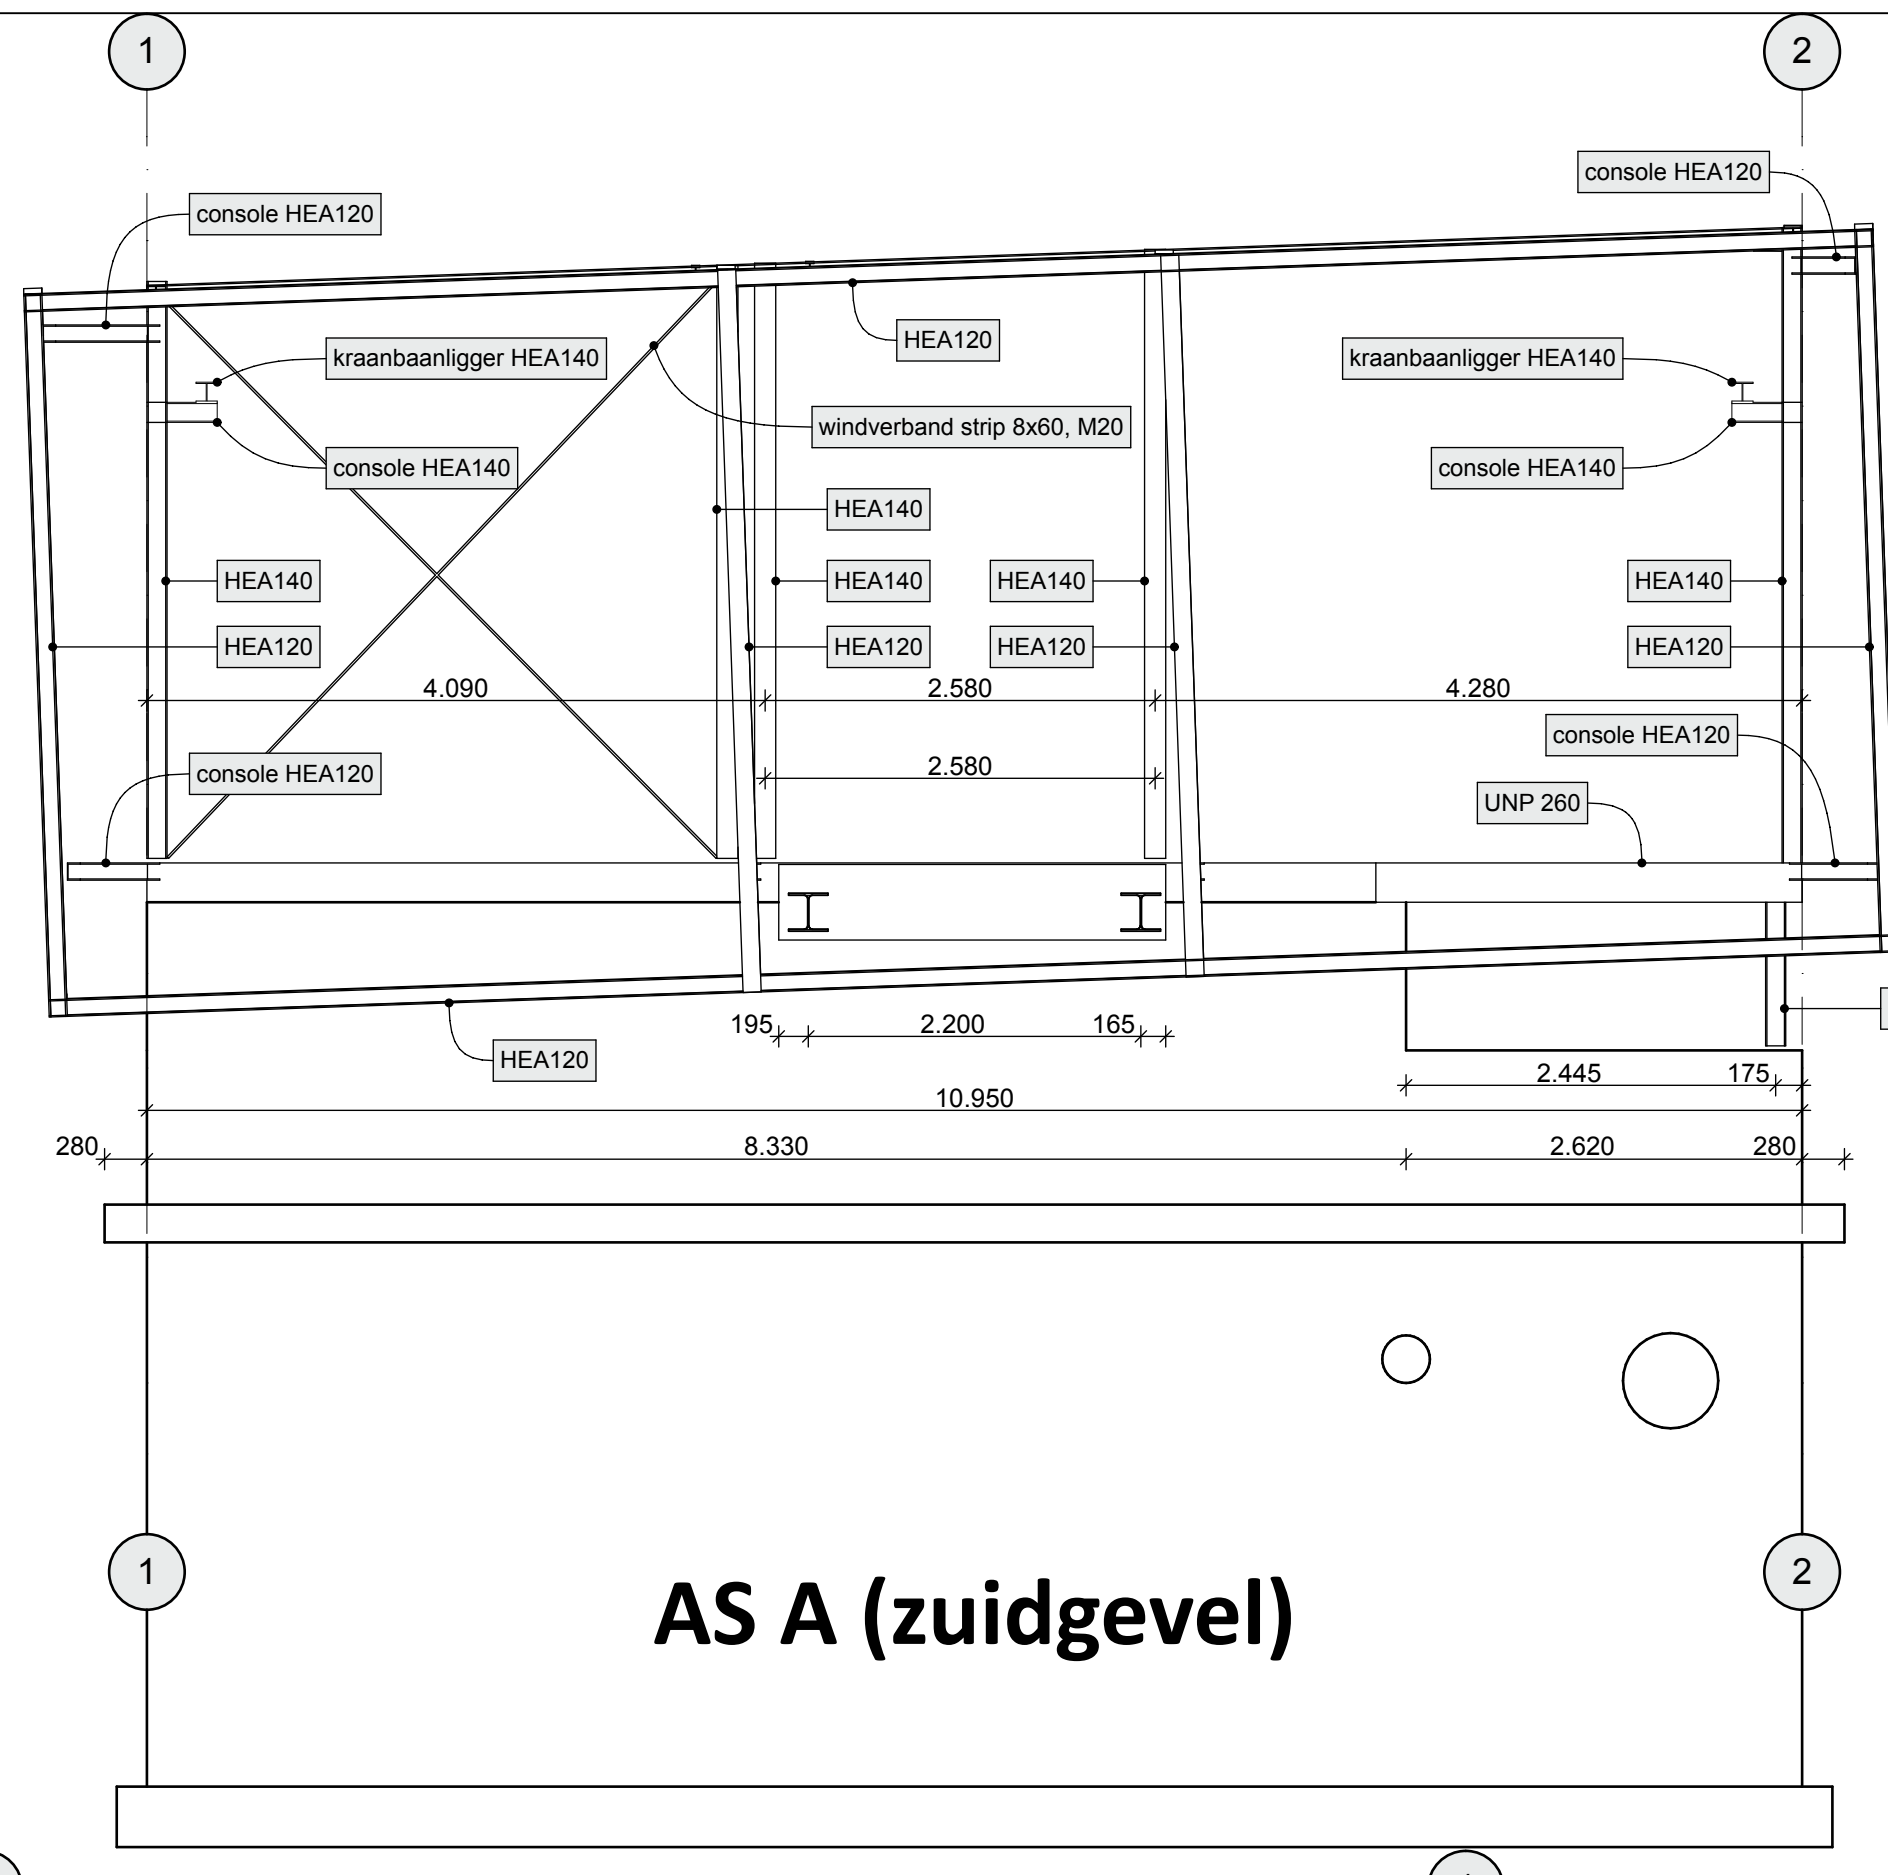


AS A (zuidgevel)

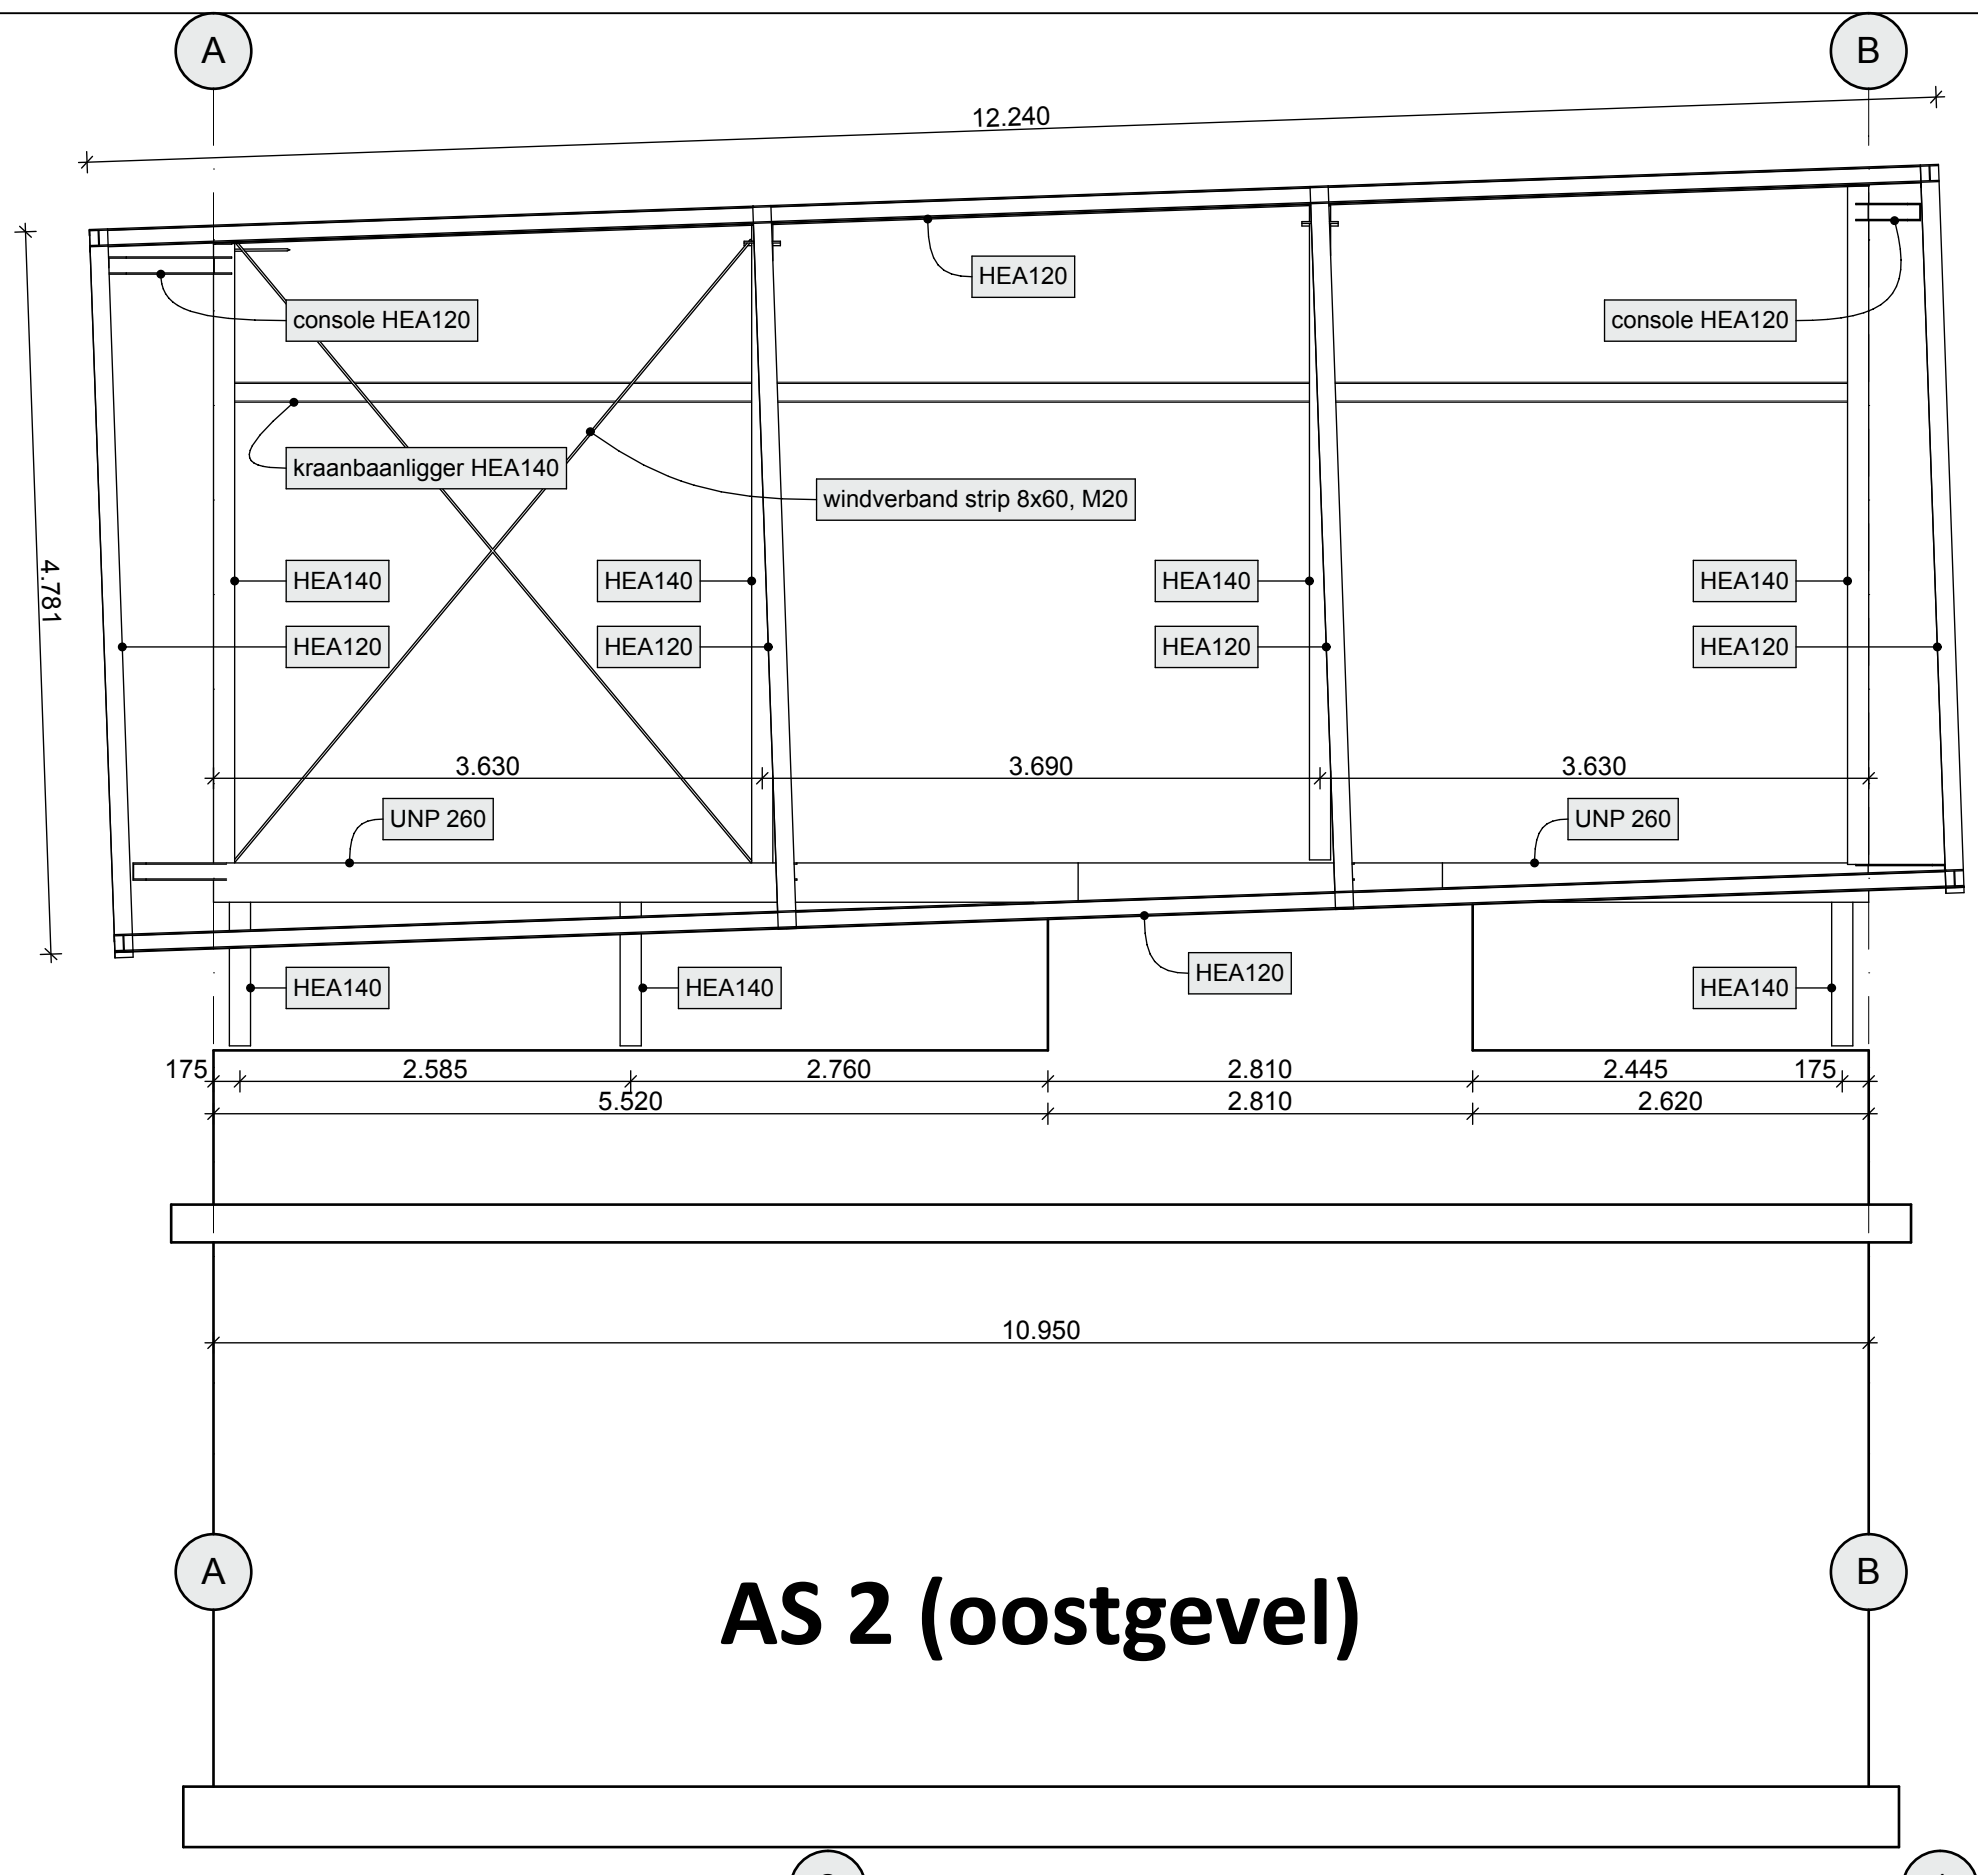

AS 2 (oostgevel)

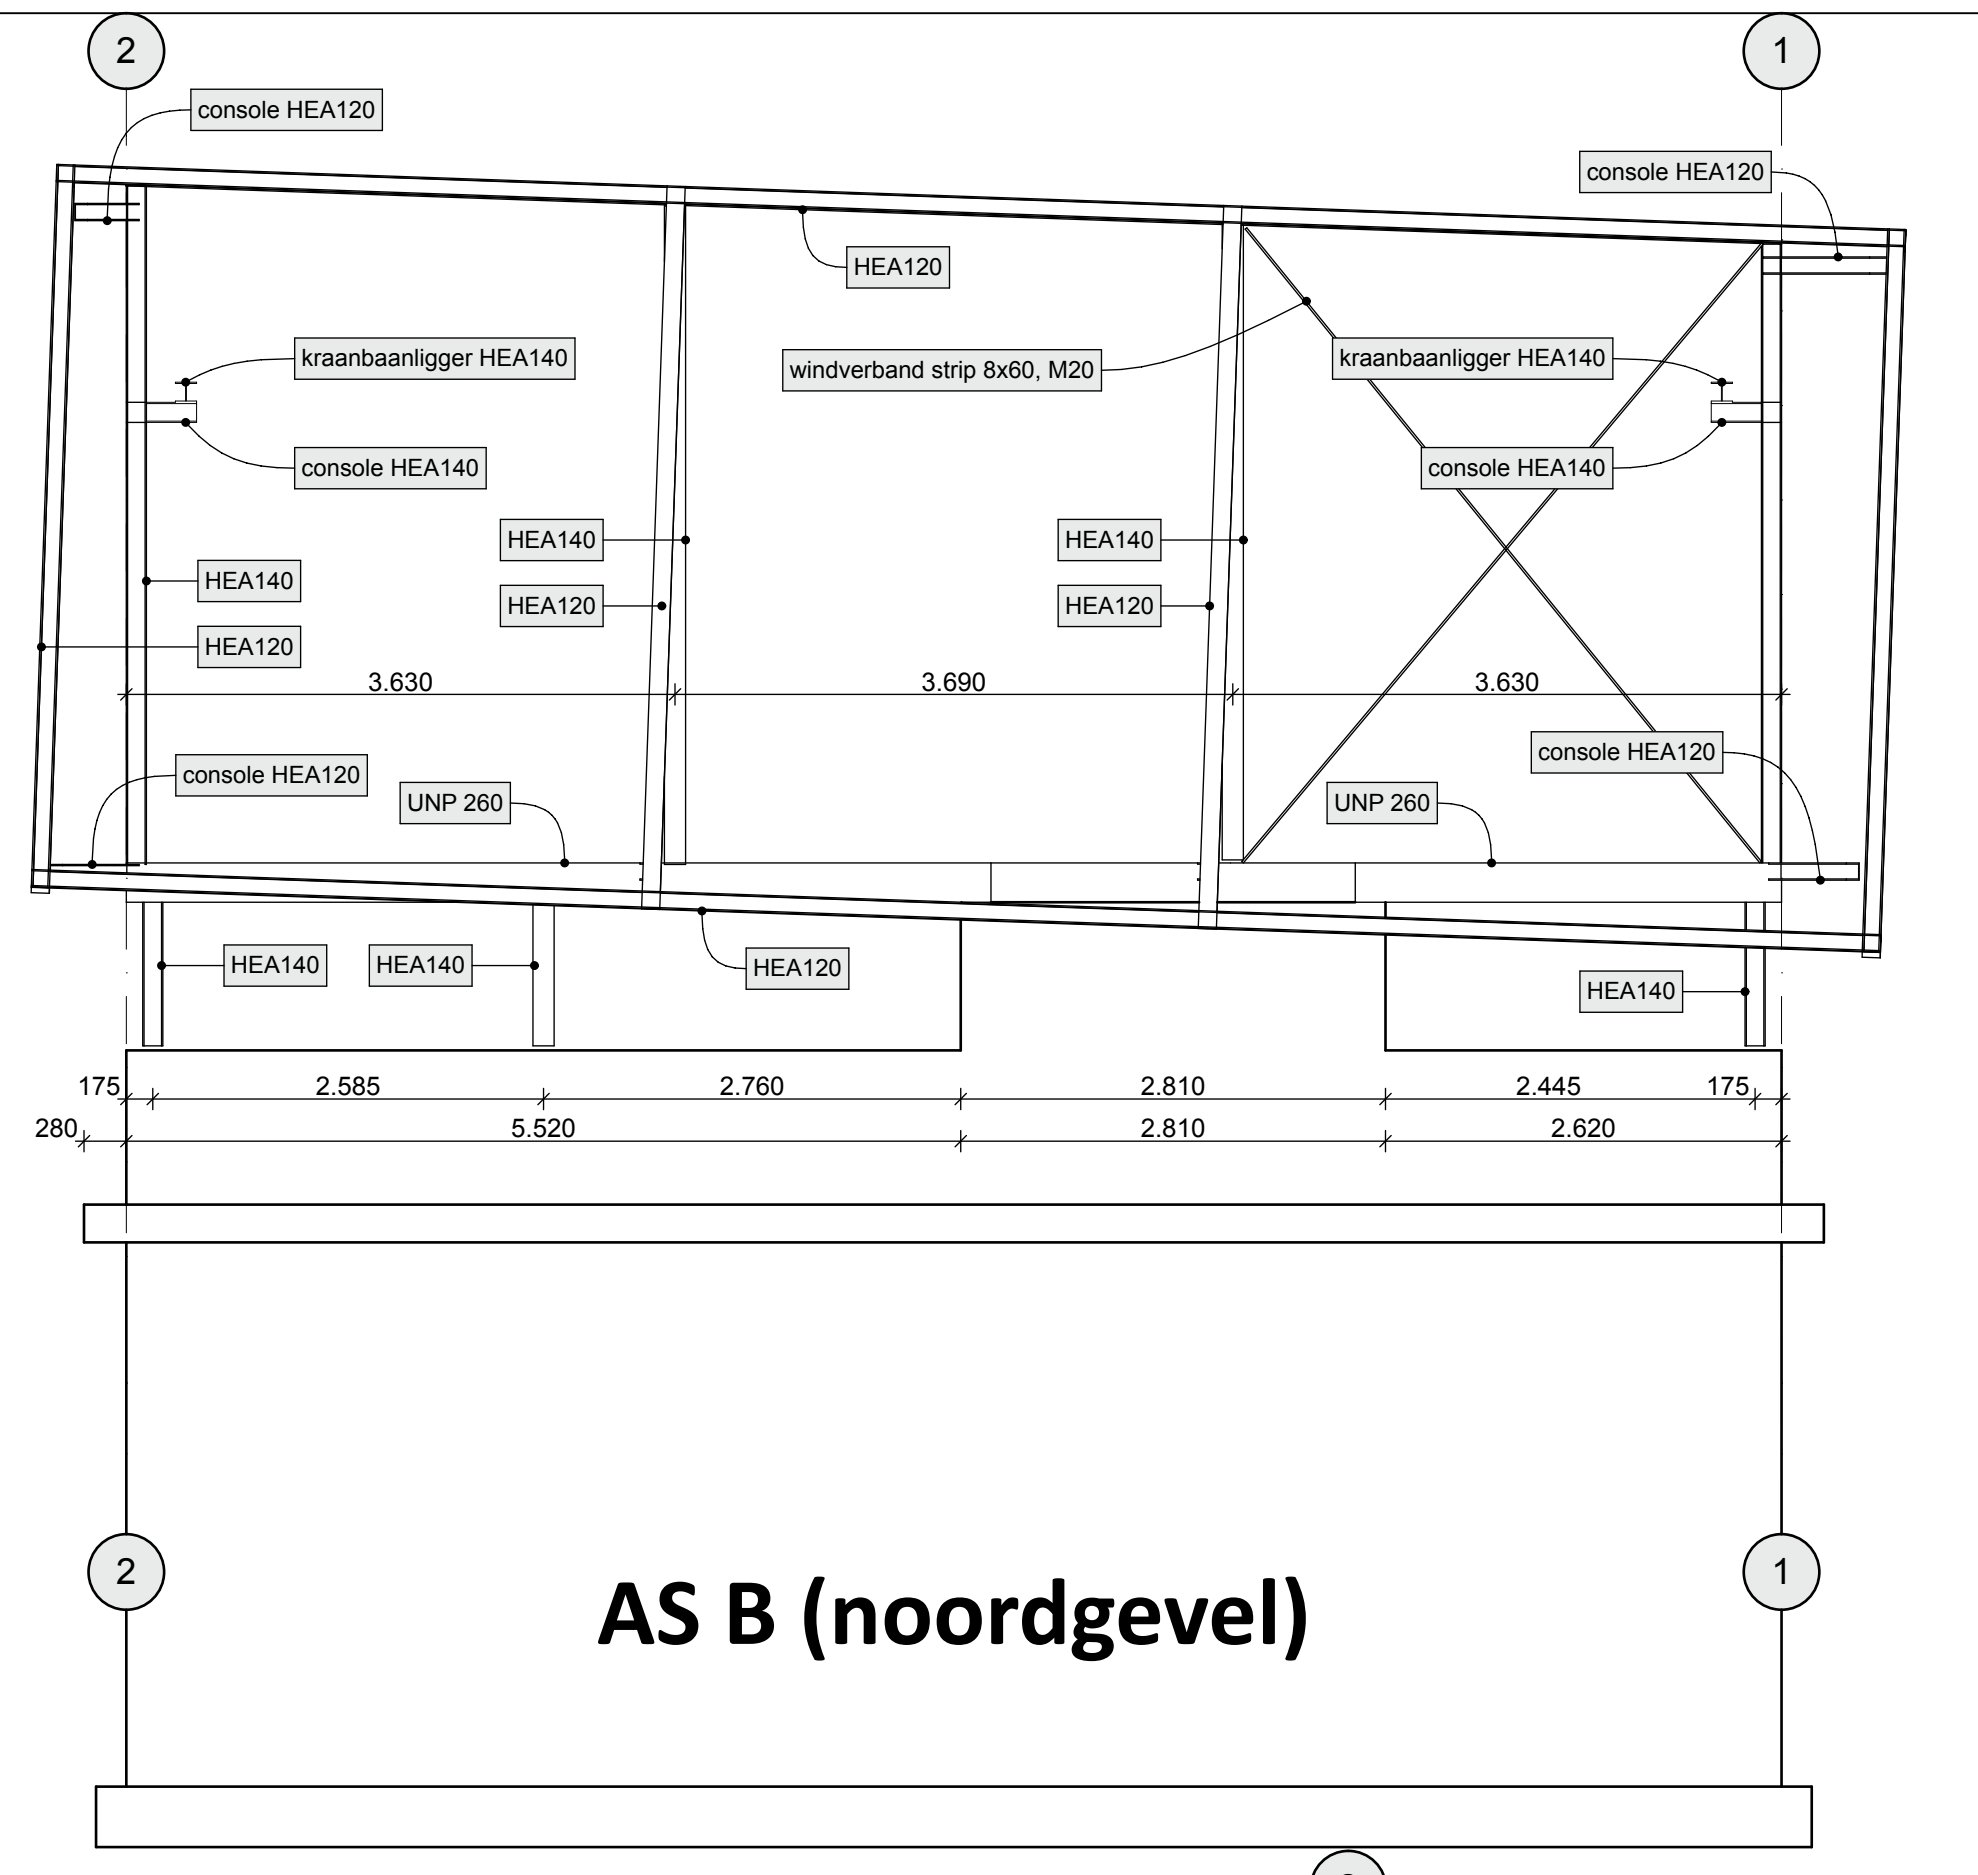


AS B (noordgevel)

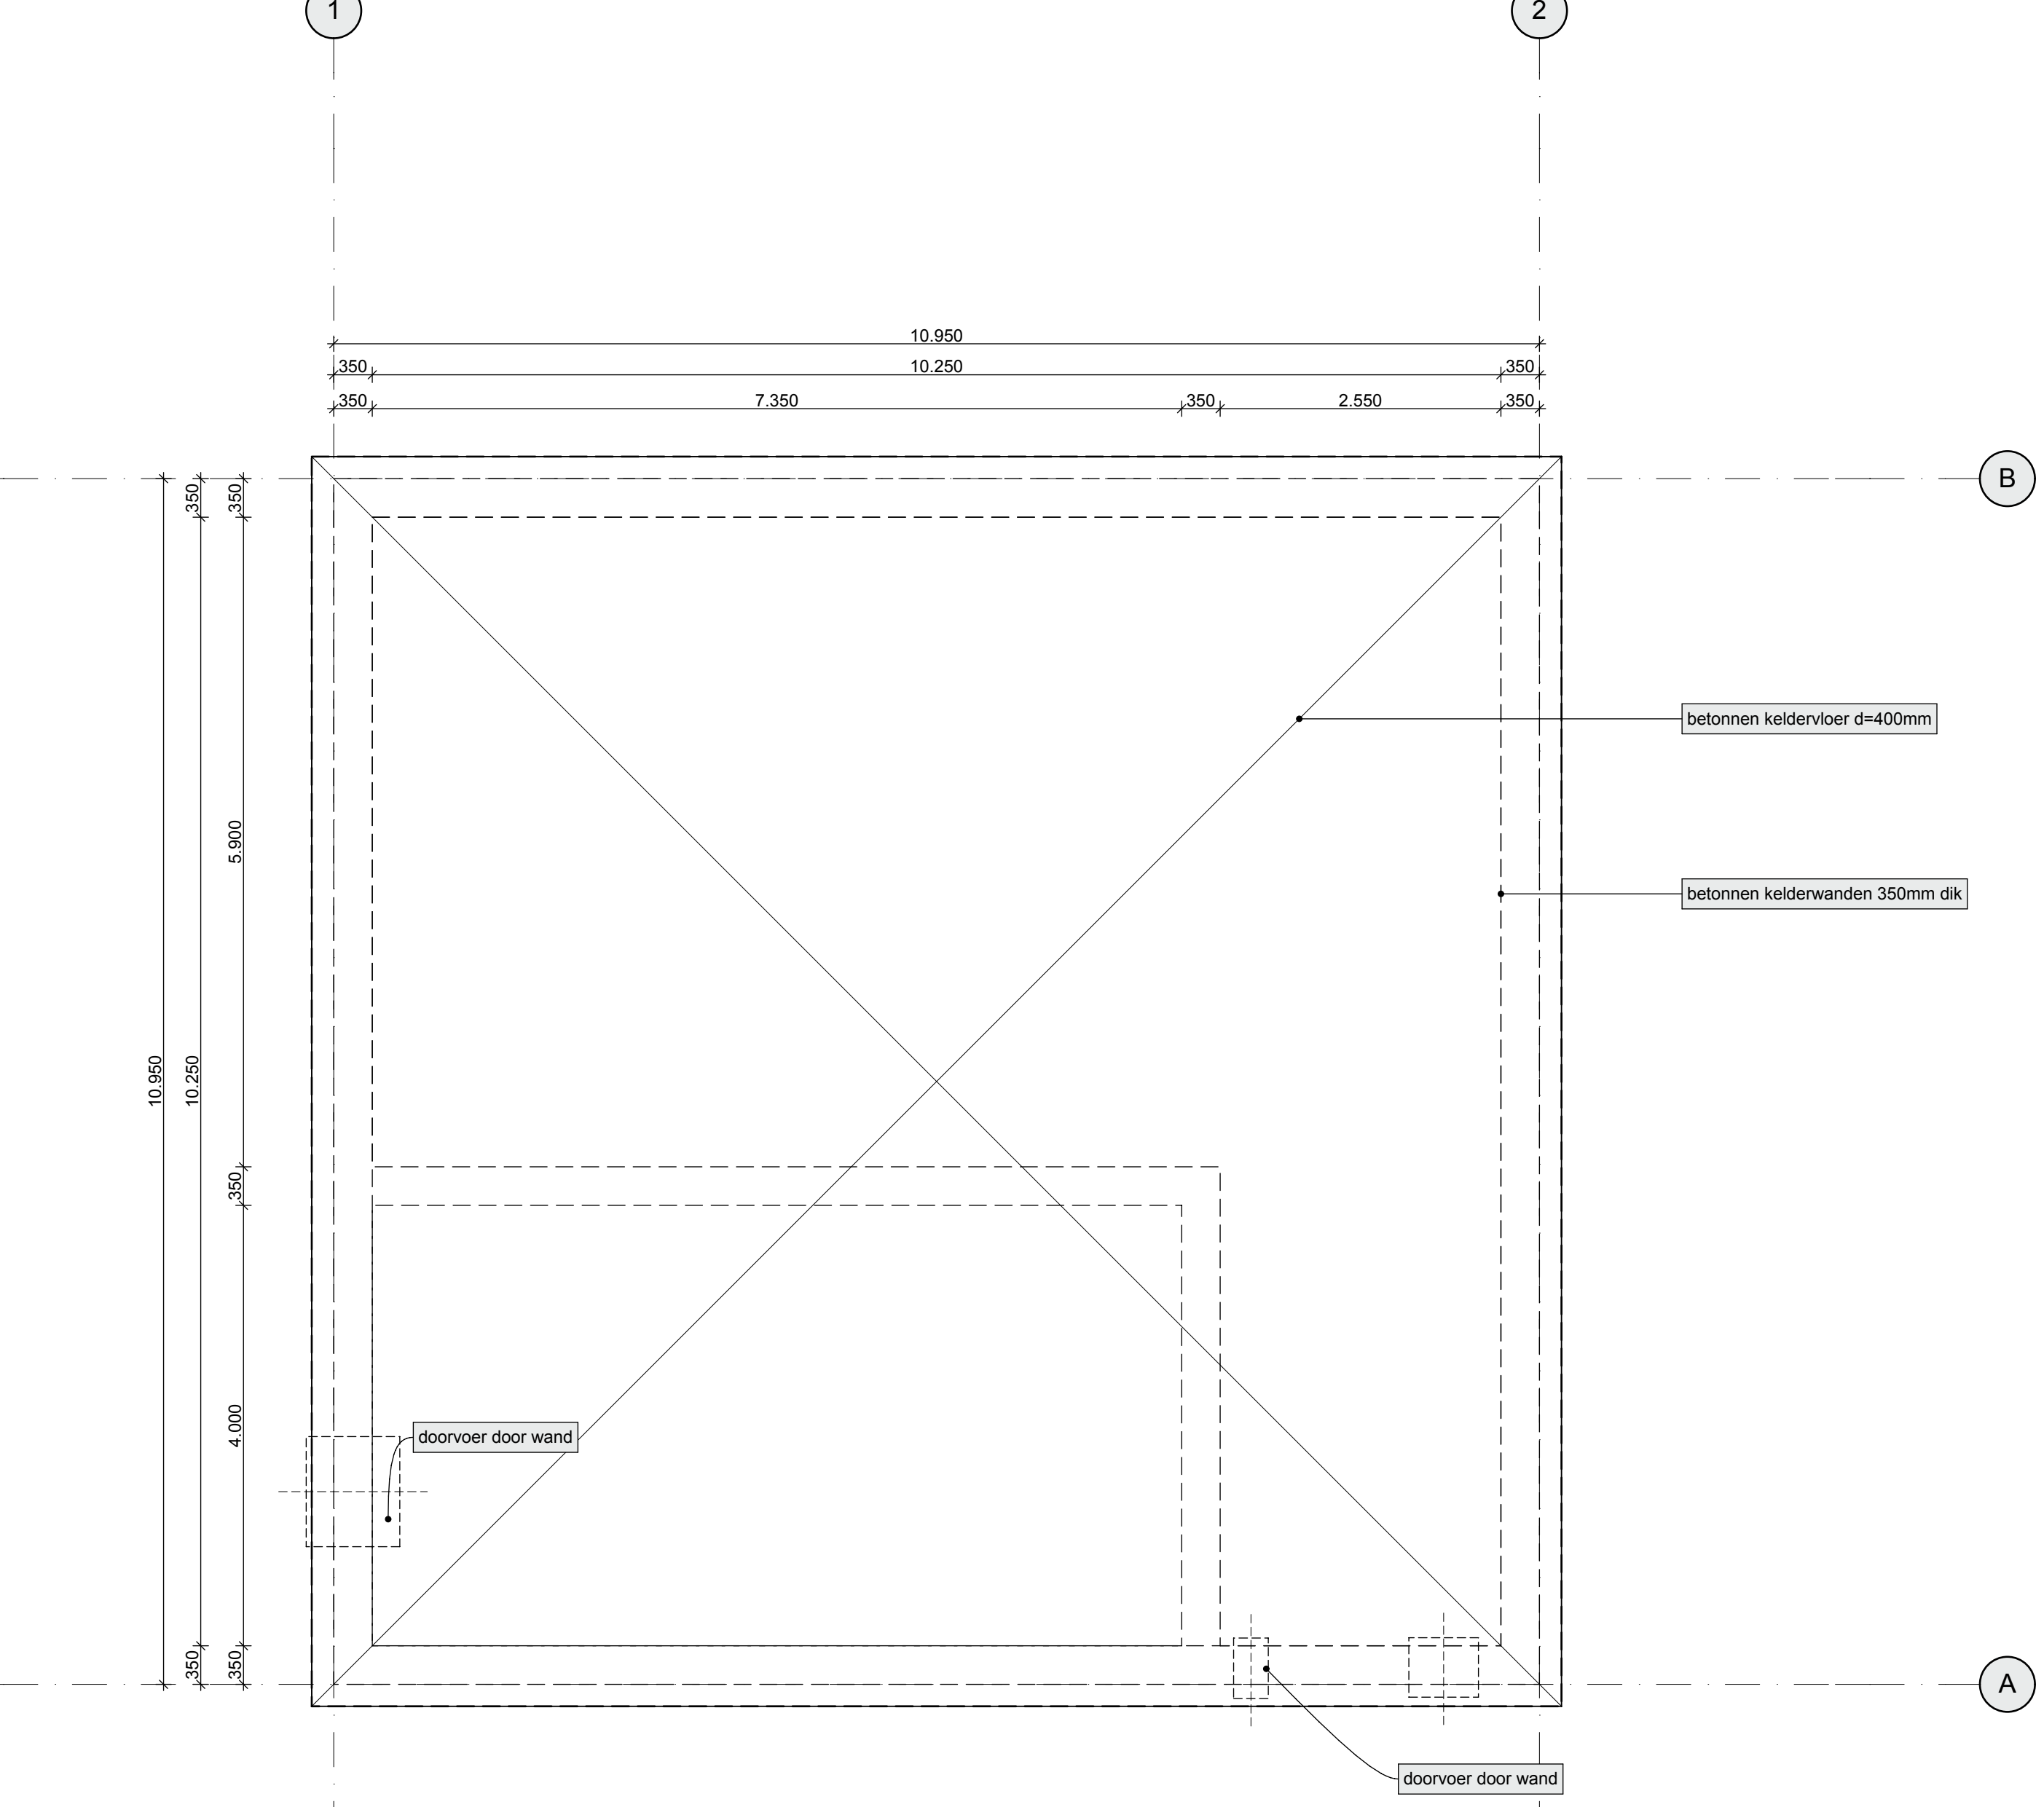

FUNDATIE (KELDERVOER)


- Gewapende betonnen keldervloer, kelderwanden etc. volgens tekeningen en berekening van de constructeur.
- Heipalen onder fundatie volgens tekeningen en berekening van de constructeur.
- Afwerkingen t.p.v. droge ruimte d.m.v. een zandcementvloer op afschoot.
- Afwerkingen t.p.v. de natte kelder volgens opgave van de W-installateur.
- Heipalen onder de fundatie volgens aselectie en berekening van de constructeur.
- Tipische damwandconstructie volgens opgave van de aannemer.
- Sparringen t.b.v. W-installatie volgens opgave van de W-installateur.

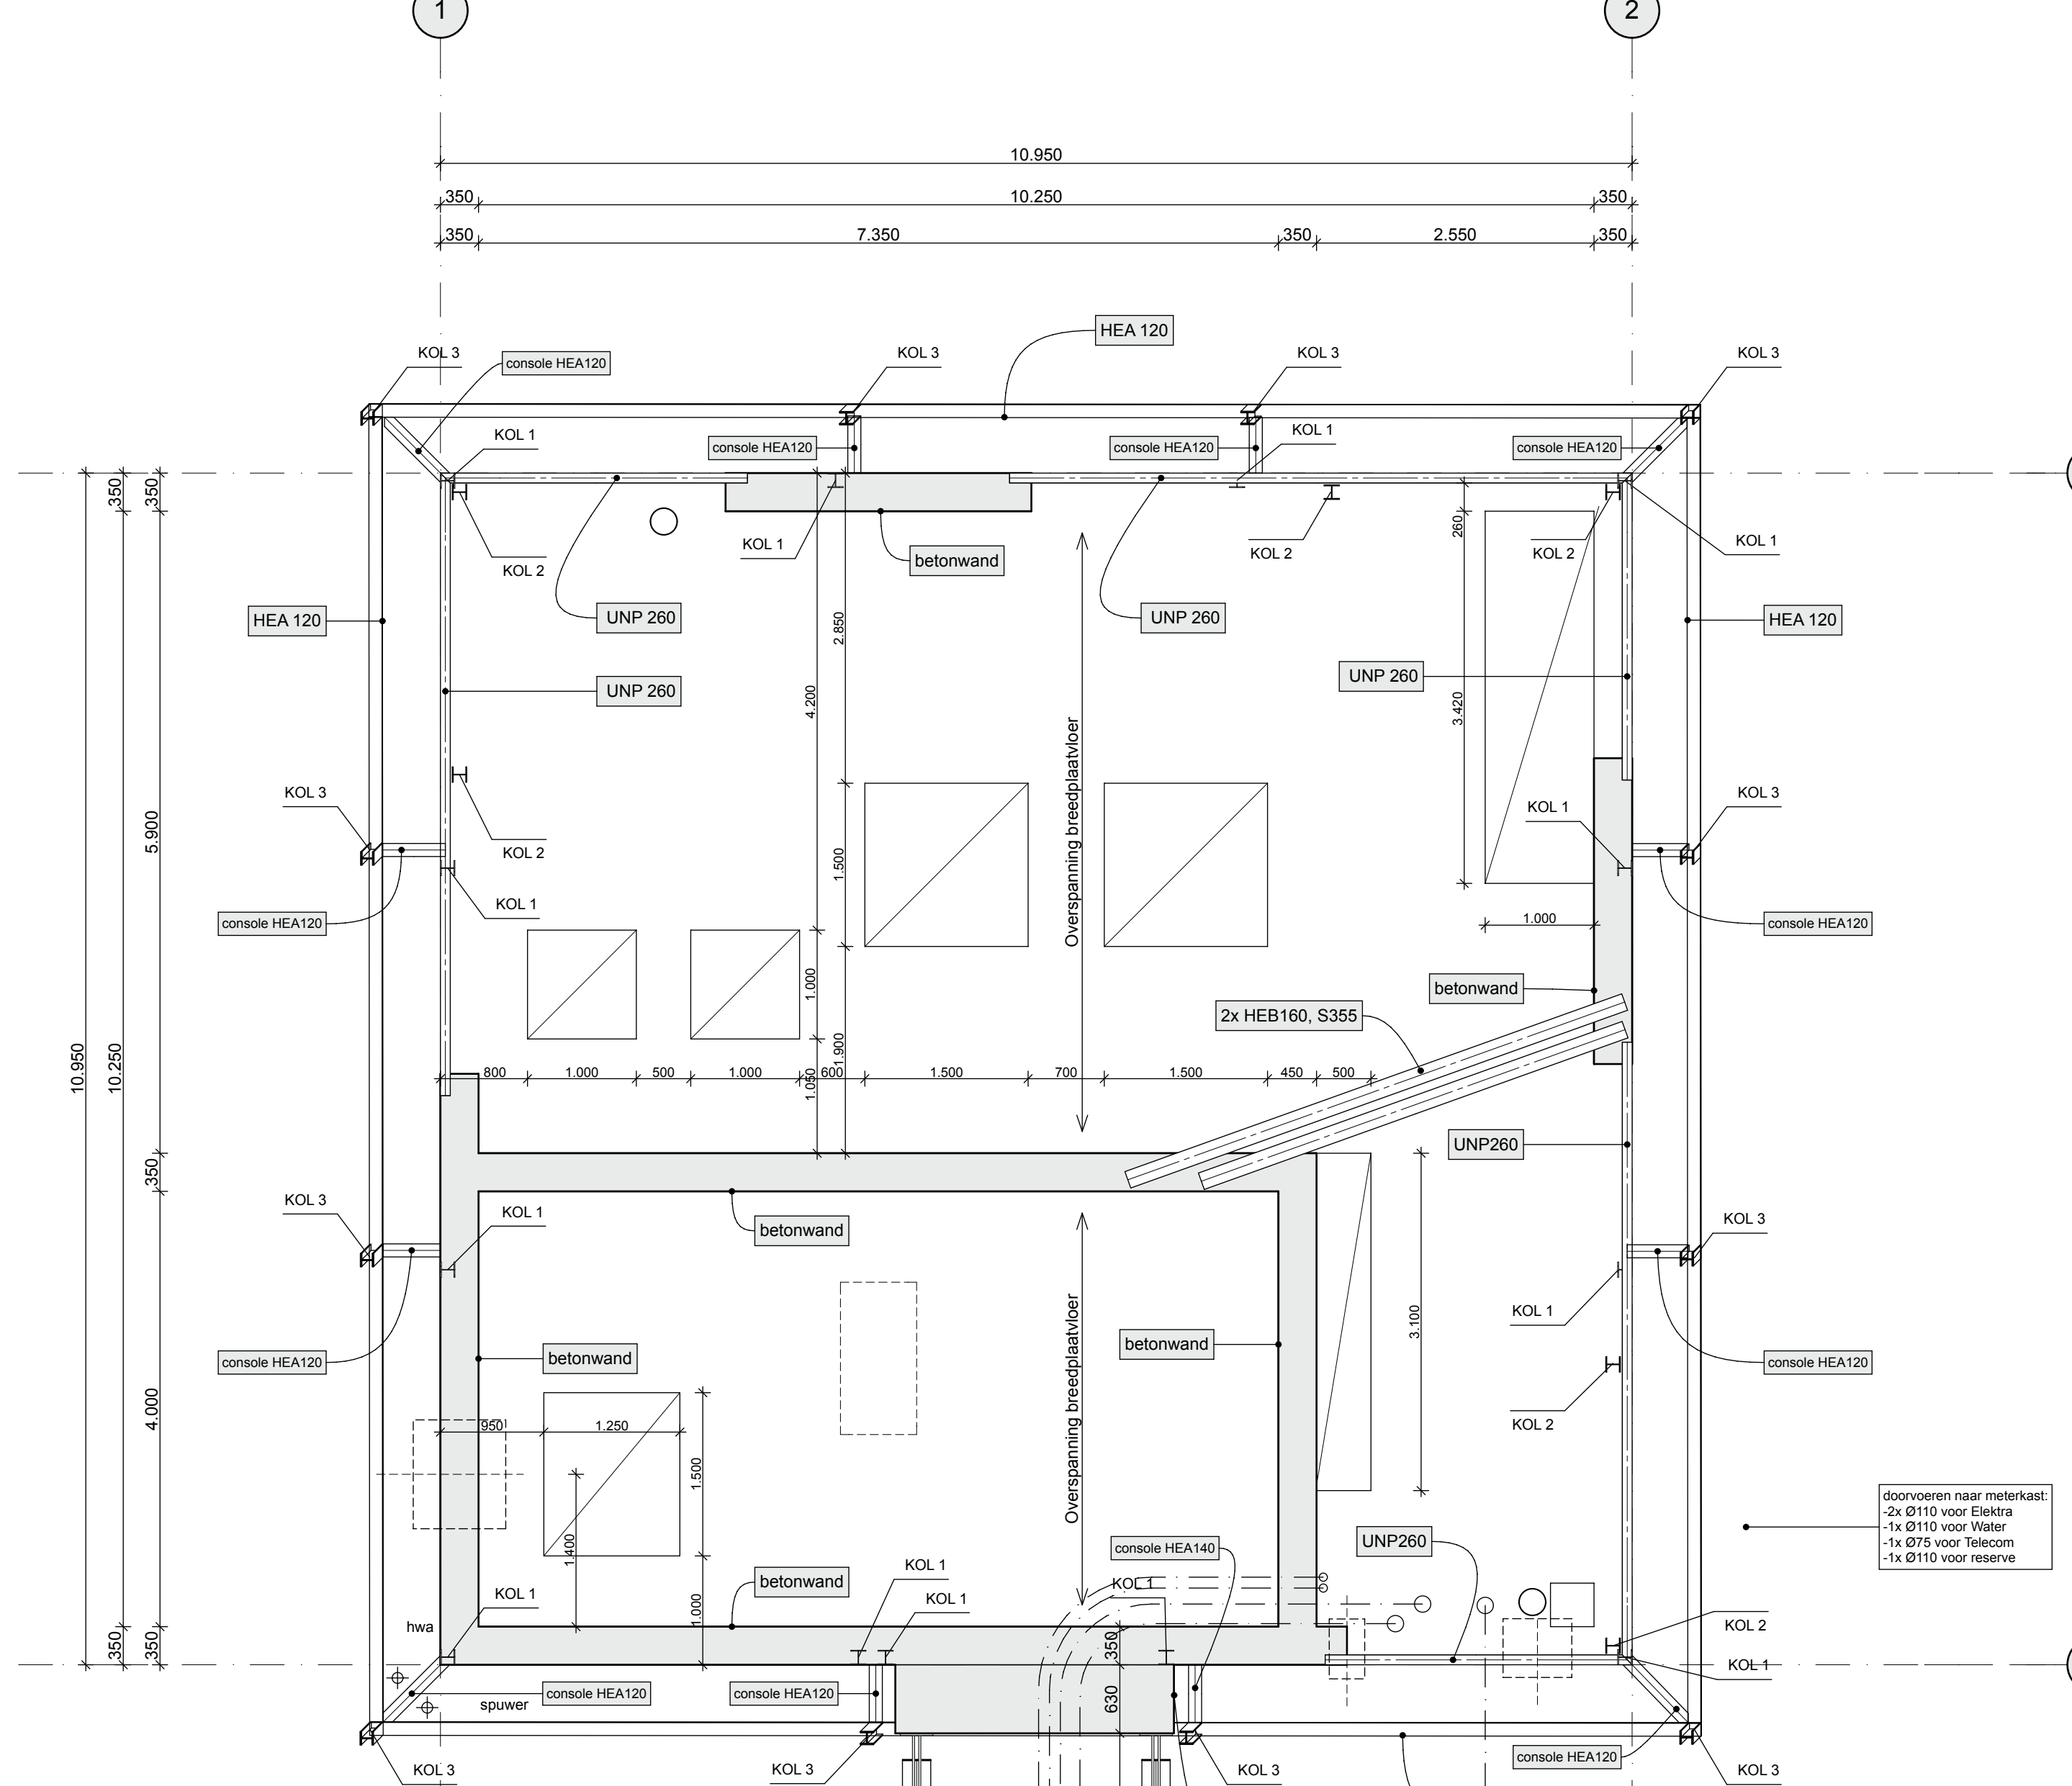

BEGANE GROND VLOER

- Gewapende betonnen kelderwanden met sparring, uitkragen, betonnen landhoofd, etc. volgens tekeningen en berekening van de constructeur.
- Gewapende betonnen begane grondvloer volgens opgave van de constructeur. Dikte 250mm.
- Vloer afwerken met een zandcementvloer op afschoot.
- Tipische damwandconstructie volgens opgave van de aannemer.
- Sparringen t.b.v. W-installatie volgens opgave van de W-installateur.

KOL 1 = HEA140
KOL 2 = HEA140
KOL 3 = HEA120 (IS MOMENTVAST JUKJE SAMEN MET DE CONSOLES)

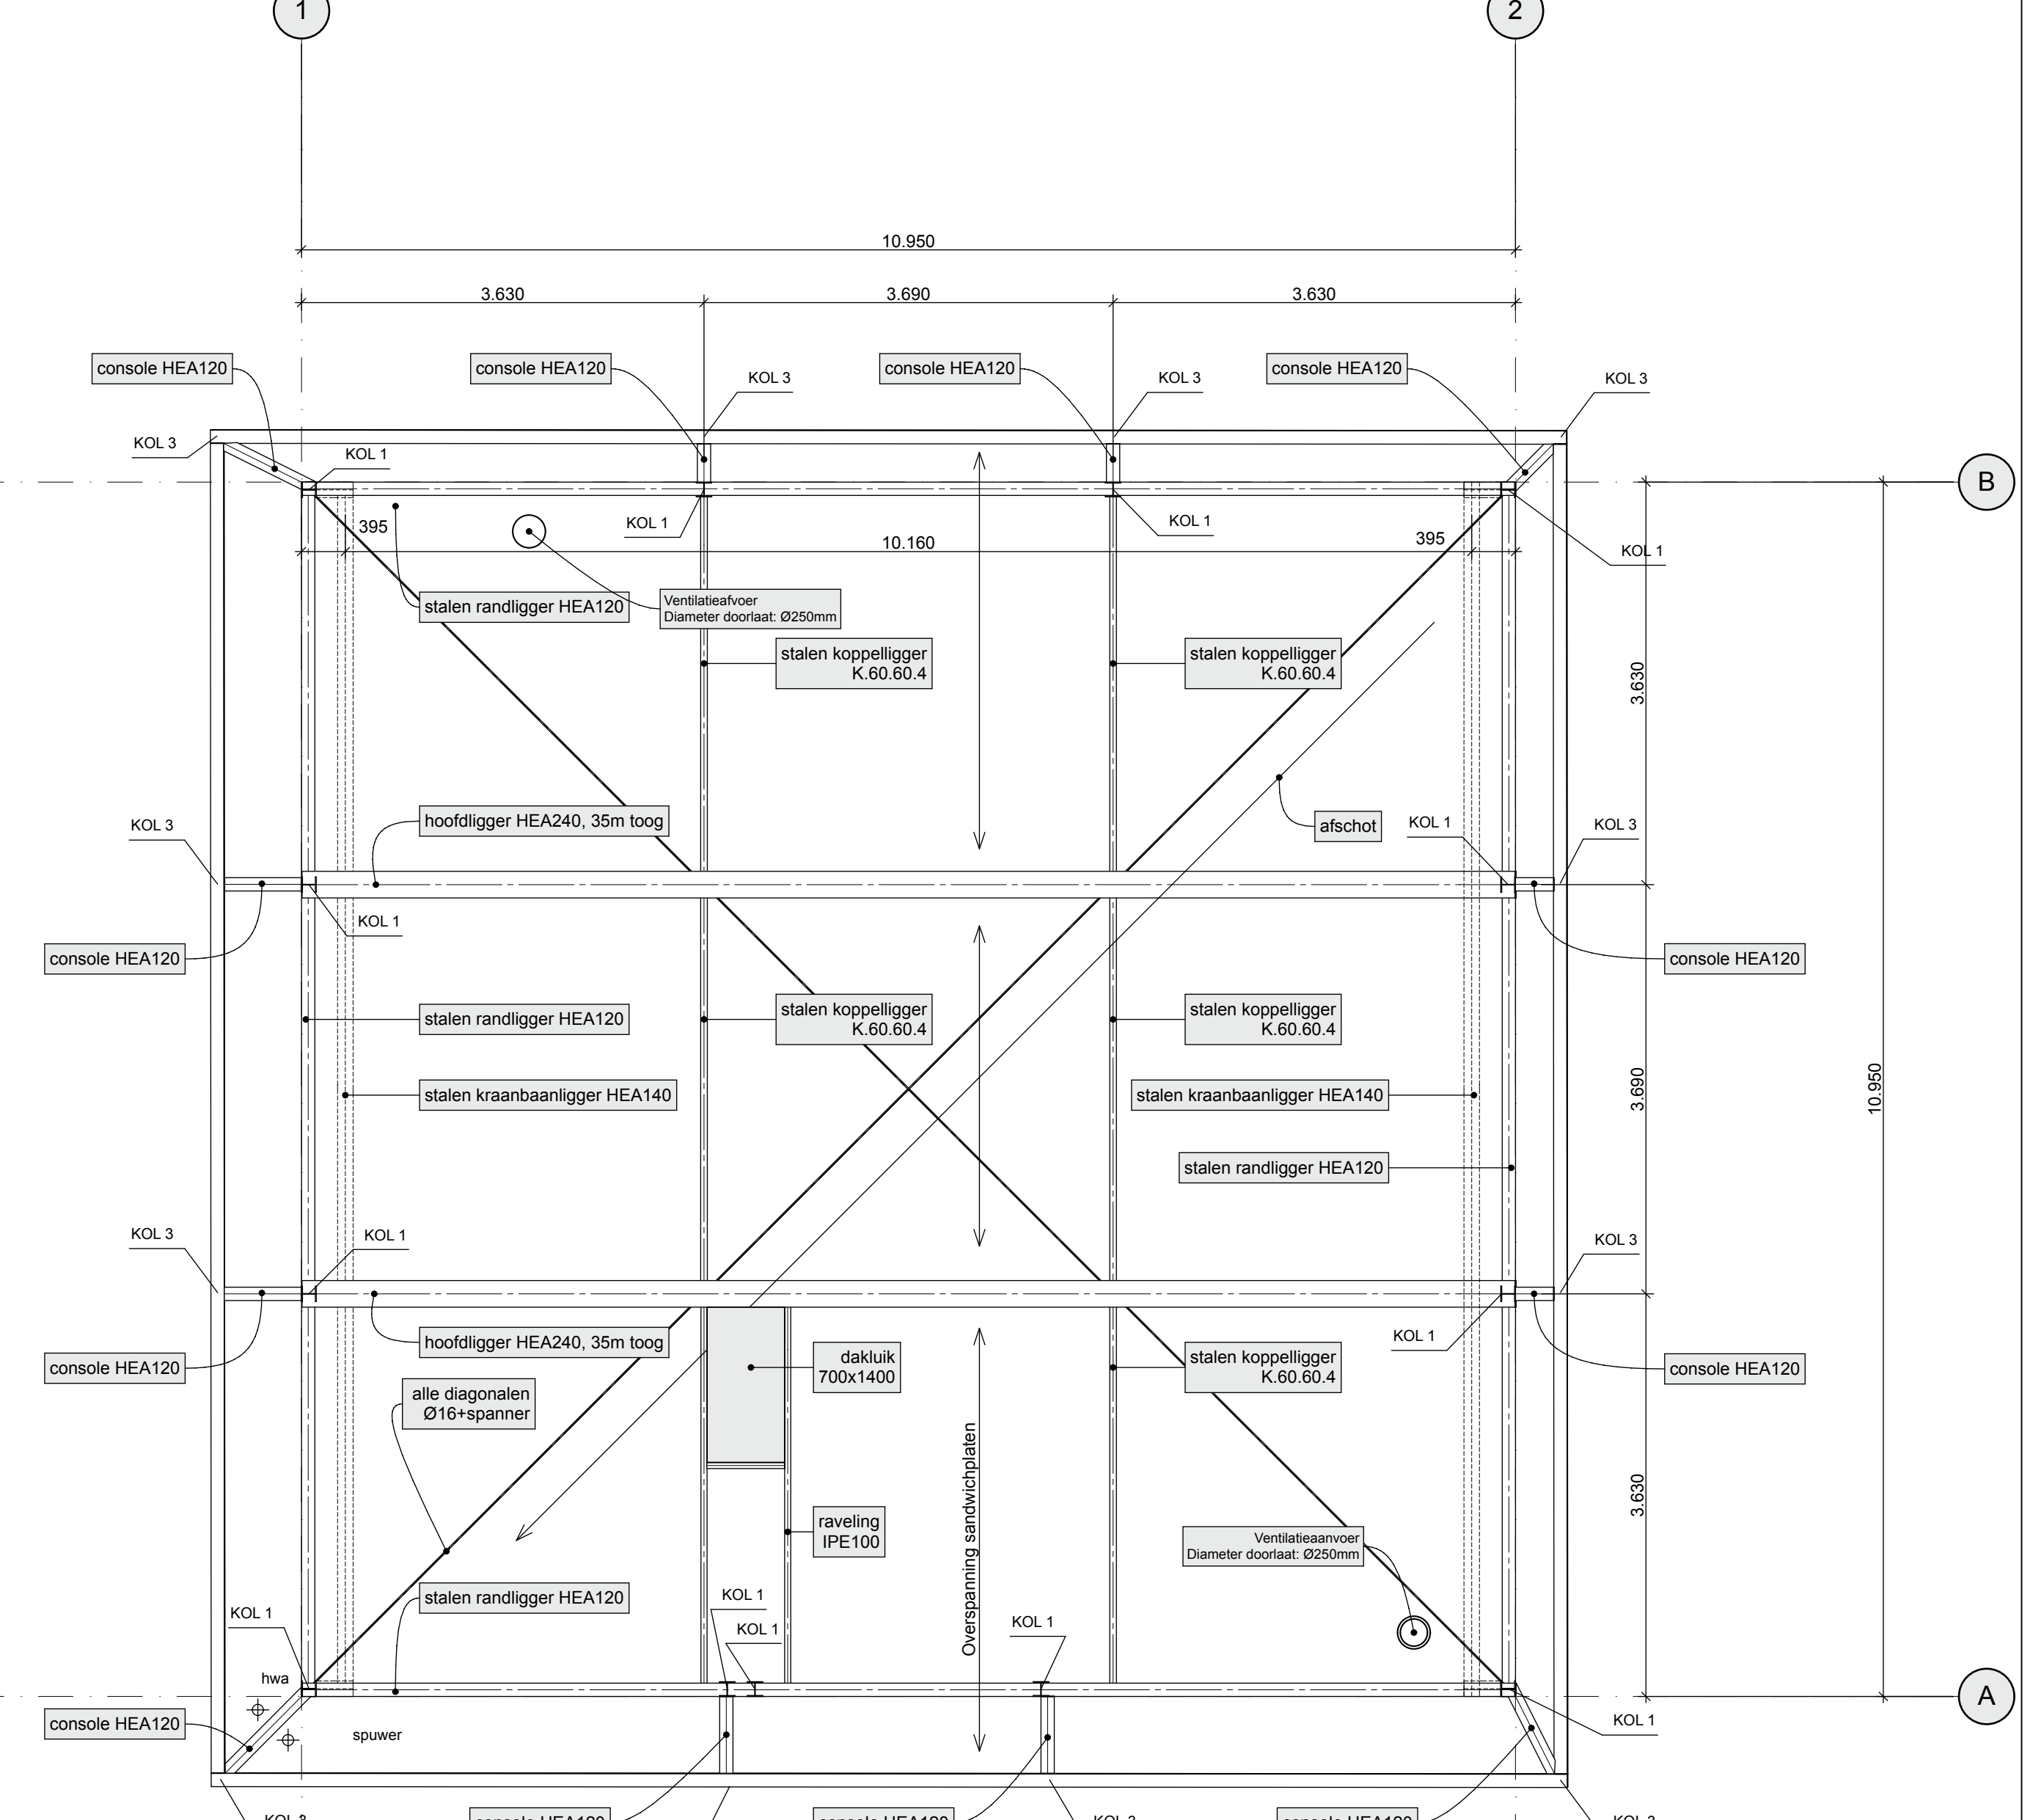

DAKVOER

- Dakvloer van sandwich dakplaten volgens tekening en berekening van de leverancier. De dakplaten opleggen op de stalen constructie.
- Opwaai- en verankeringen / koppelingen volgens opgave van de leverancier.
- Verankeringen aan de stalen liggers volgens opgave van de leverancier.
- Dakvloer voorzien van sparringen t.b.v. ventilatie, hwa, noodoverloop.
- Maatvoeringen volgens opgave van de W-installateur.
- Dakvloer voorzien van kunststof PVC dakbedekking.
- Dak voorzien van hwa en noodoverloop.

KOL 1 = HEA140
KOL 3 = HEA120 (IS MOMENTVAST JUKJE SAMEN MET DE CONSOLES)

