




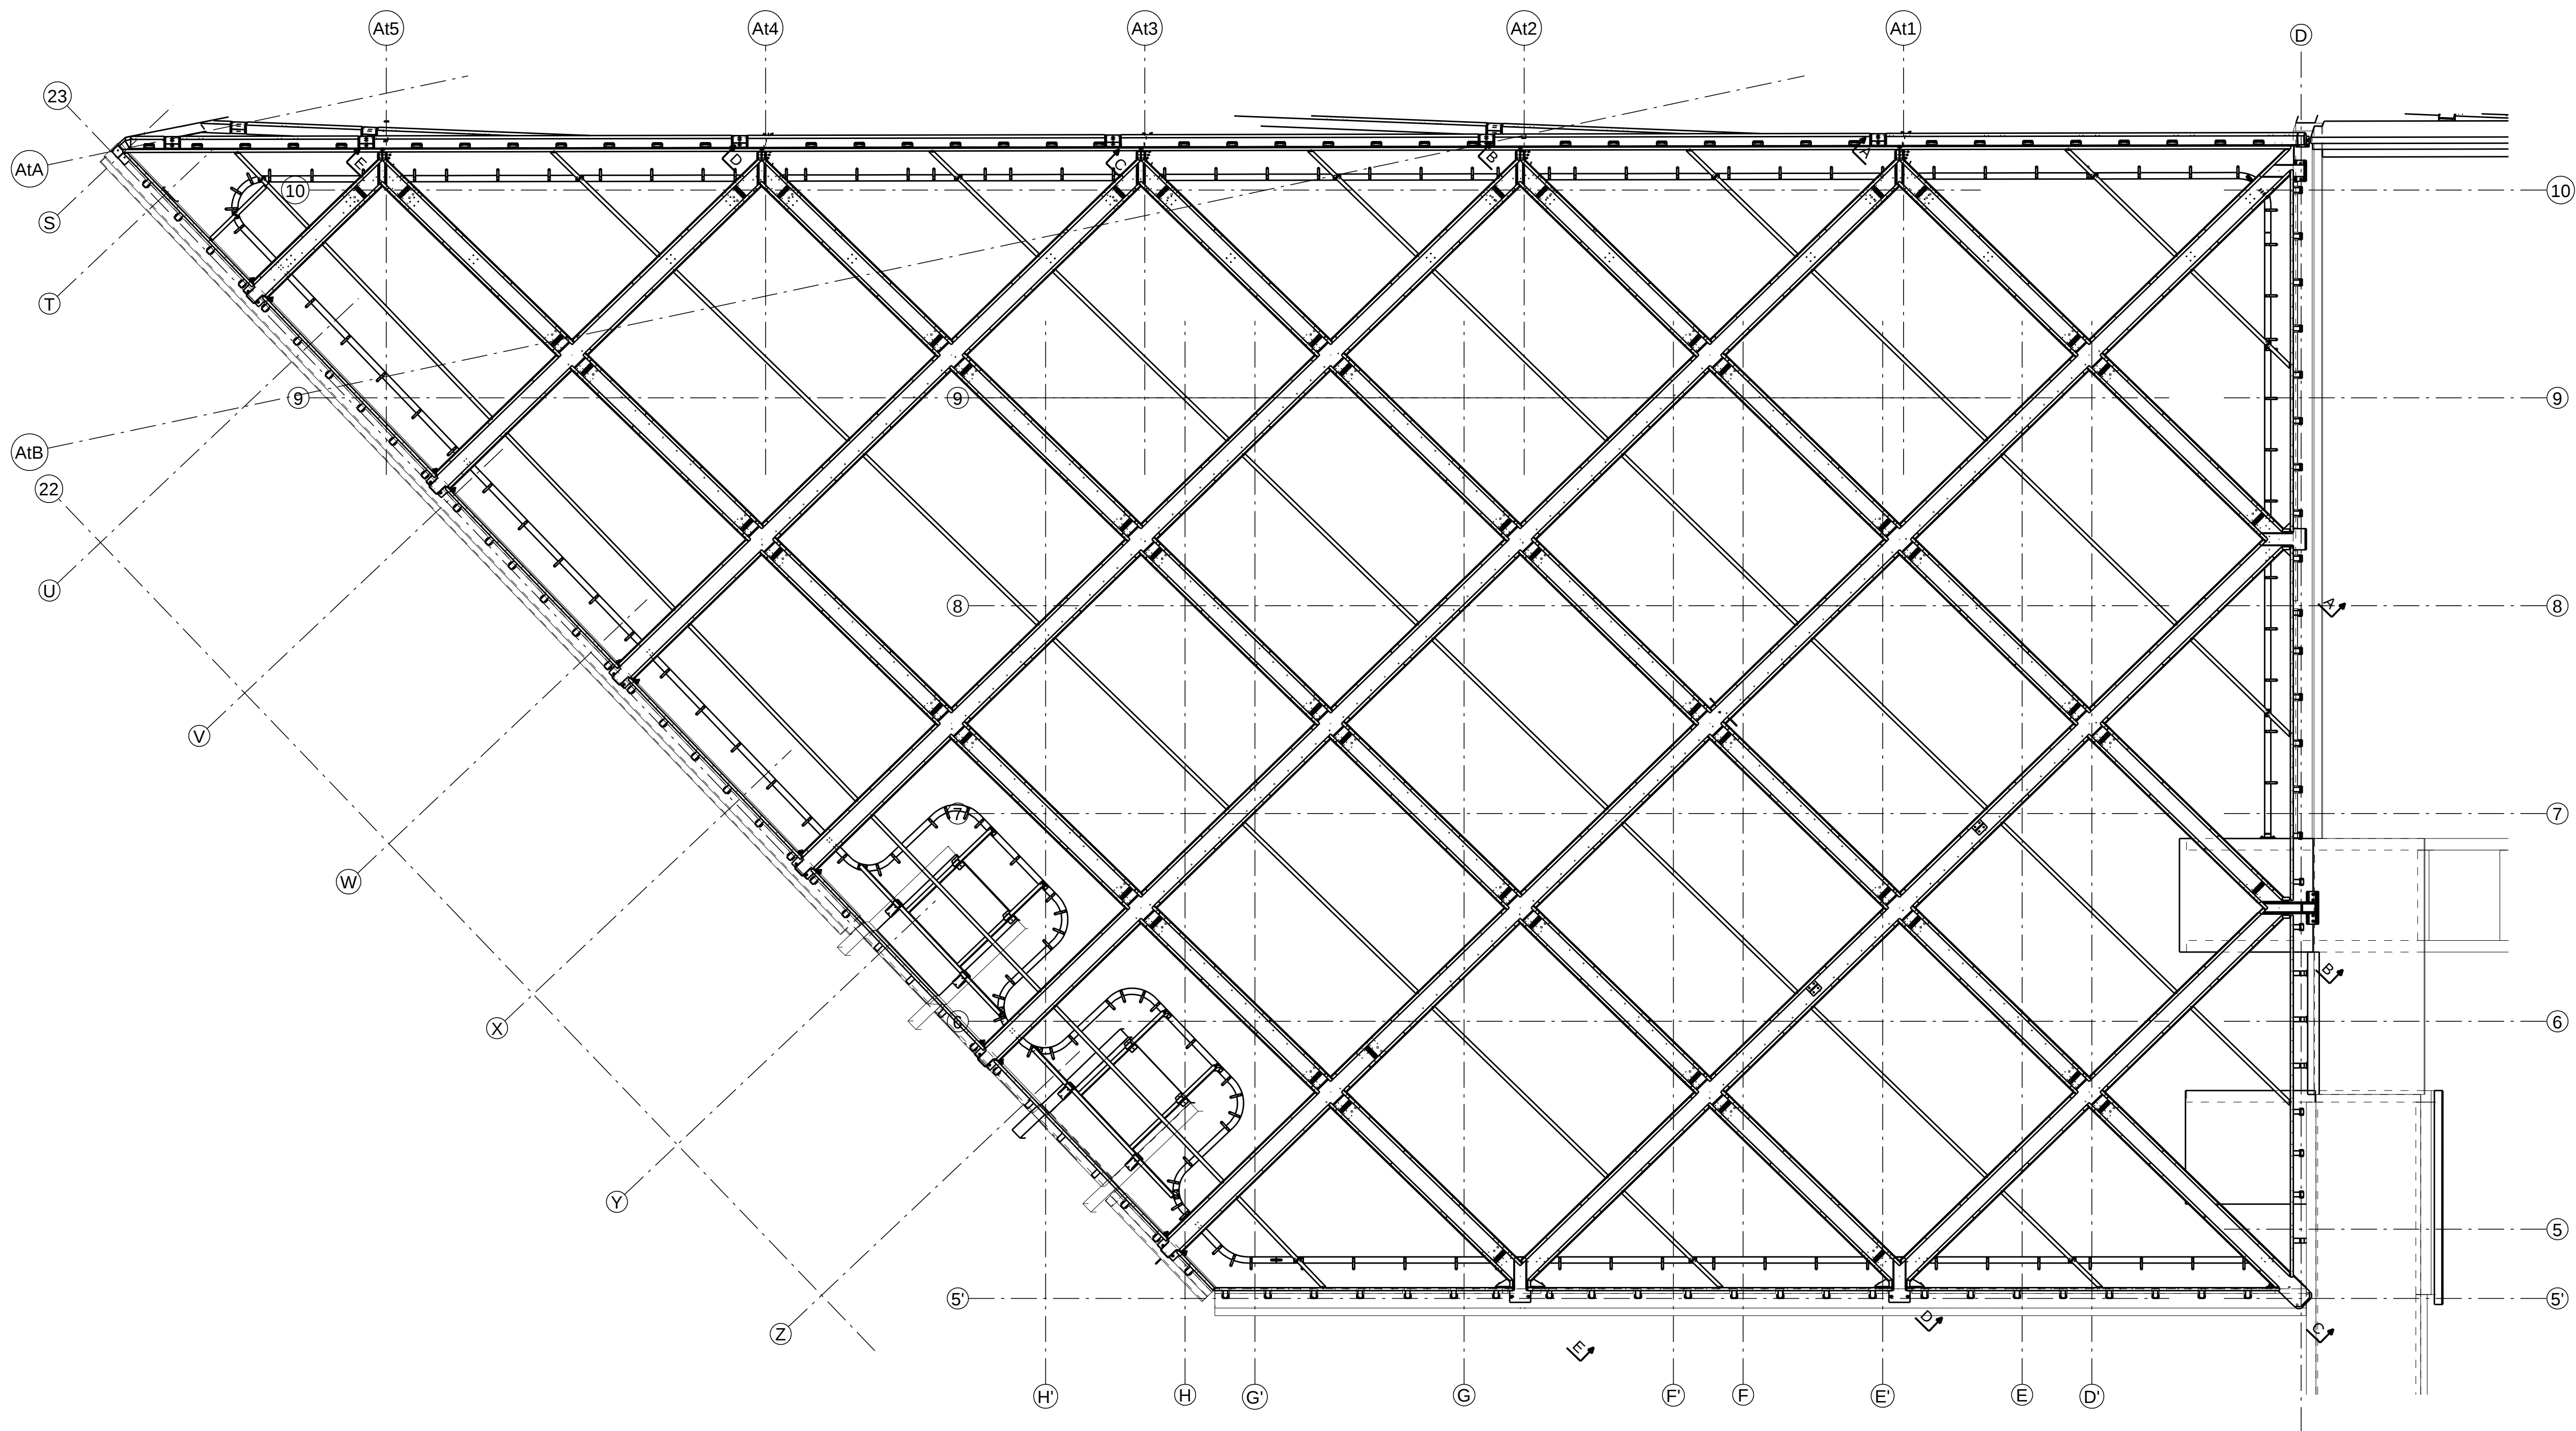


Dakvlak Atrium
(loodrecht op dakvlak)
Schaal 1:100

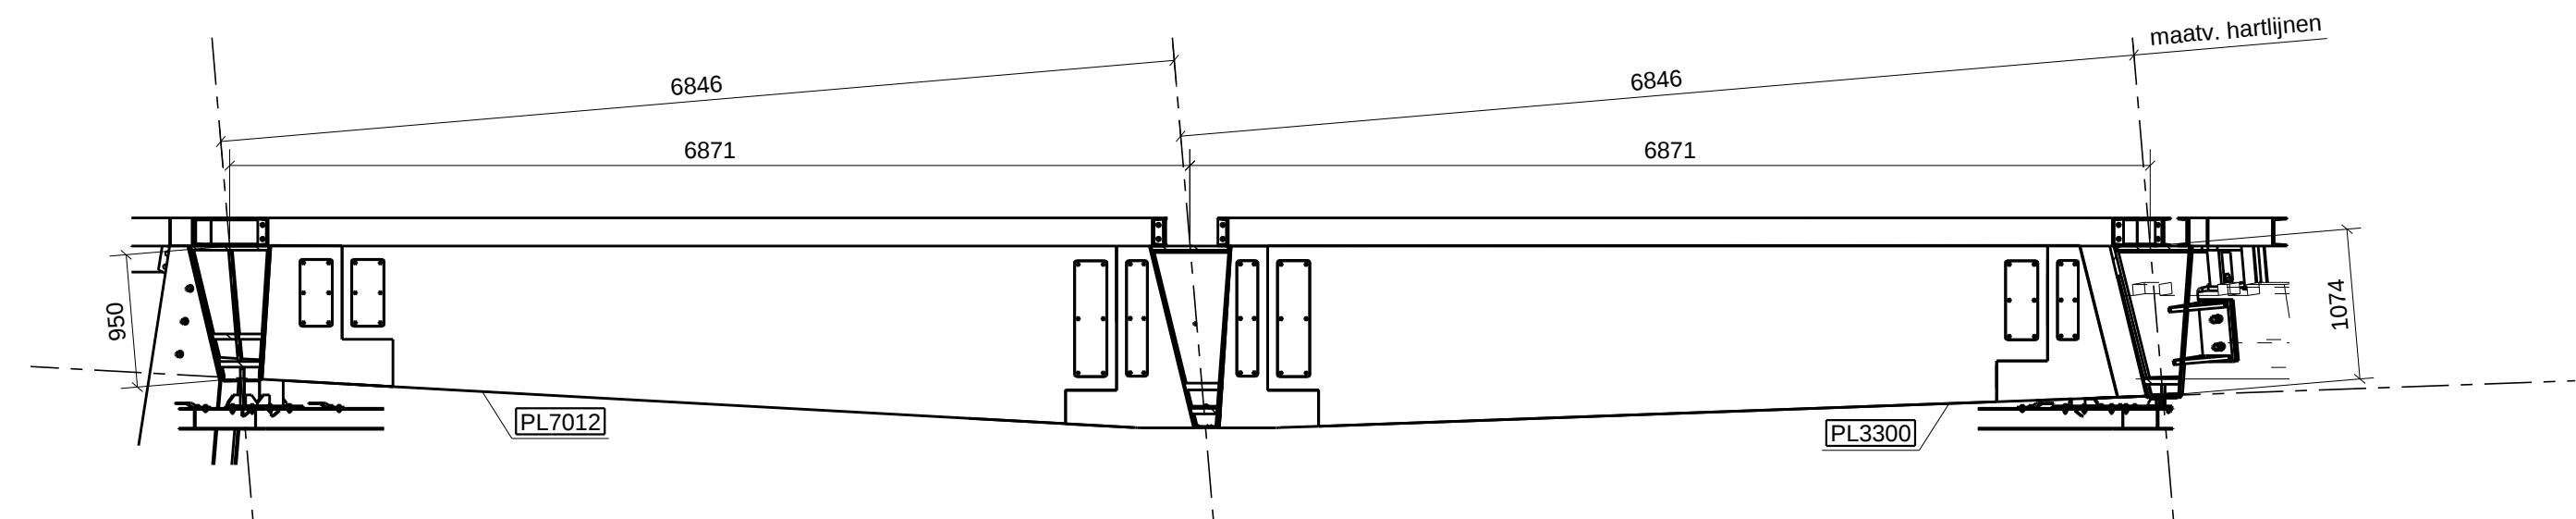


Doorsnede A - A
Schaal 1:50

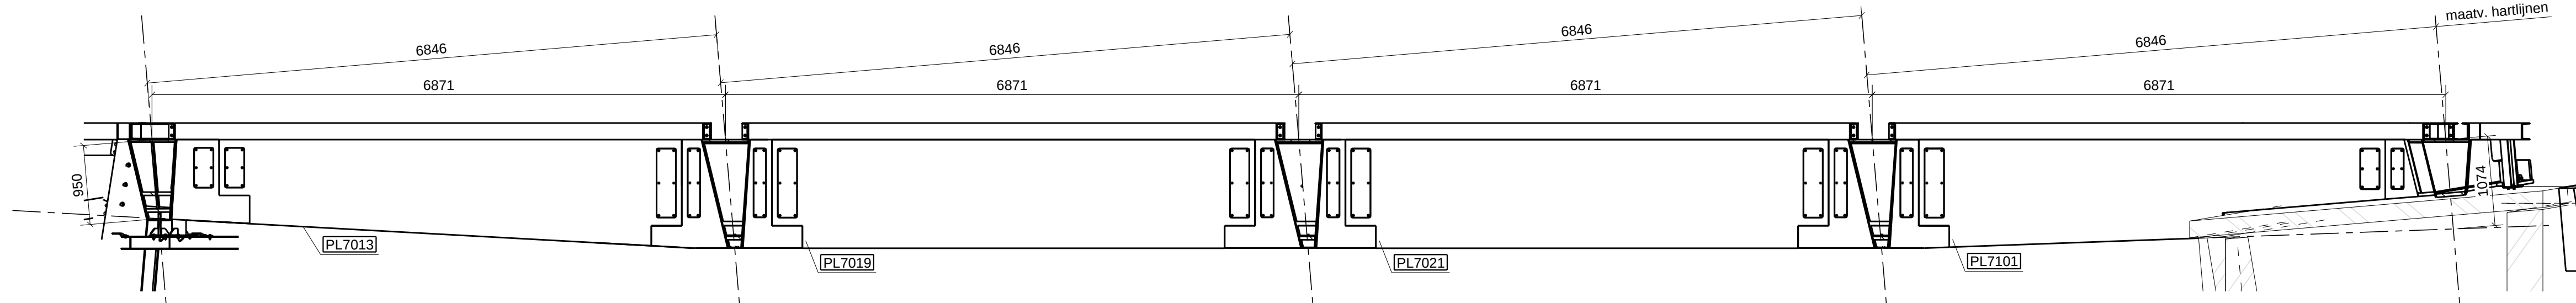


Doorsnede B - B
Schaal 1:50

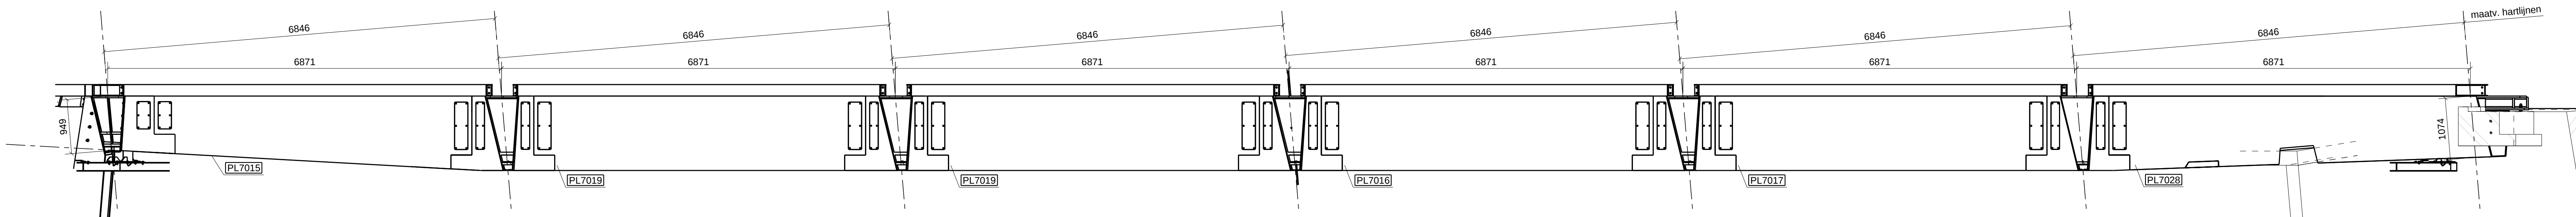

Doorsnede C - C
Schaal 1:50

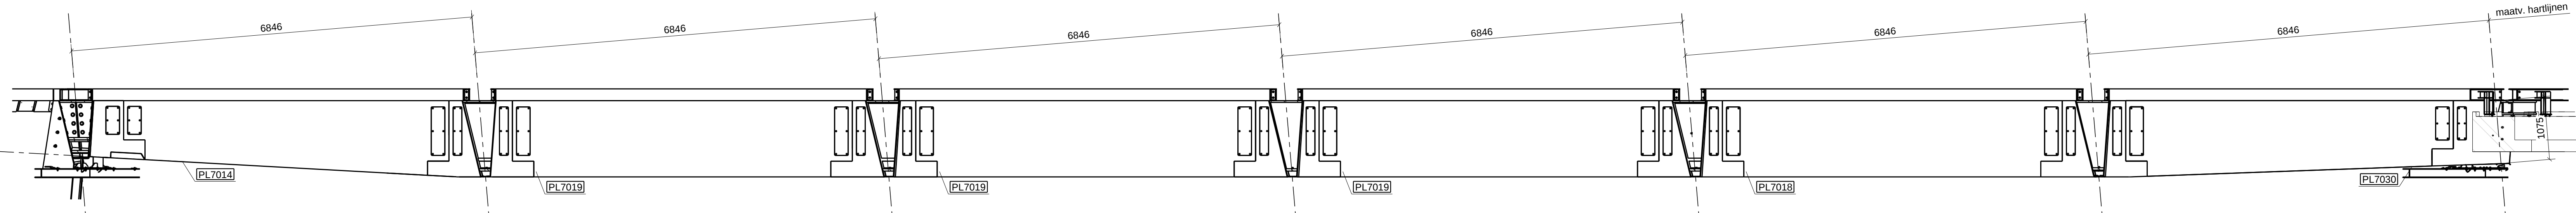

Doorsnede D - D
Schaal 1:50

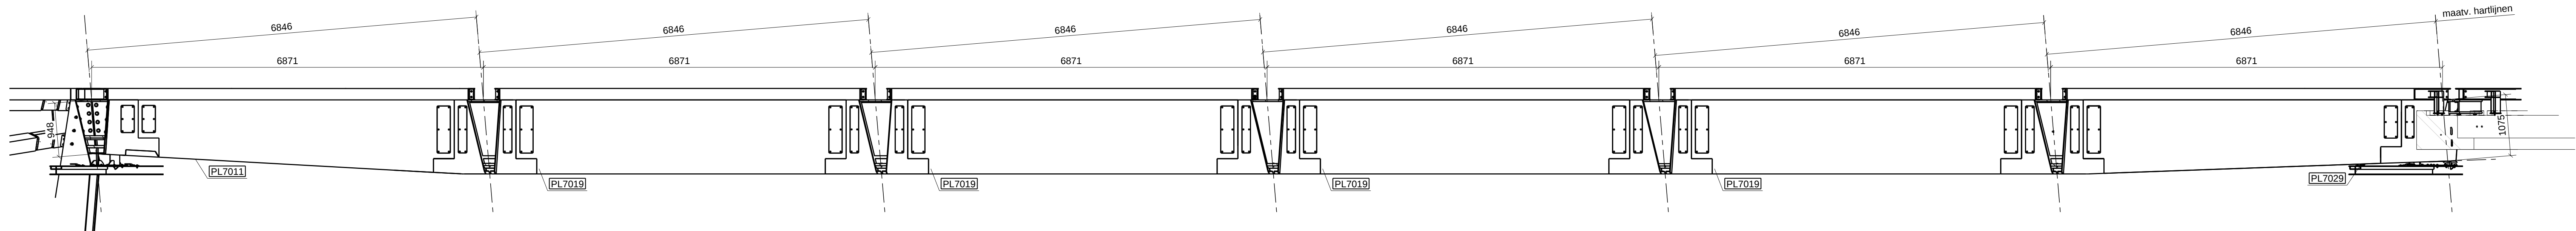

Doorsnede E - E
Schaal 1:50

Renvoel:

Materiaal kwaliteit:

- Walsprofielen S355J0, tenzij anders vermeld.
- Plaatstaal (kop-, voet- en schietplaten) S355J0, tenzij anders vermeld.
- Kokerprofielen (koudgevormd) S355J2H, tenzij anders vermeld.
- Buisprofielen (gelast) S355J2H, tenzij anders vermeld.
- Samengestelde liggers S355J0, tenzij anders vermeld.


Bevestigingsmiddelen:

- Bouten, moeren en ringen 8.8 (electrolytisch verzinkt) t.a.v.
- Draadeinden 8.8 (thermisch verzinkt) t.a.v.
- Haakankers 4.6 (thermisch verzinkt) t.a.v.

Conservering (tenzij anders vermeld):

- Stralen SA 2½ volgens ISO 8501 - 1 : 1988
- 1 laag epoxy zinkfosfaatprimer met een gemiddelde droge laagdikte van 80 µm
- 1 laag epoxy polyurethaan dekvelf Signadur 520 met een gemiddelde laagdikte van 70 µm in de kleur RAL9003

B	Voor uitvoering	08-10-2013	JWR	A/G	E/R
A	Opdrachtgever	29-05-2013	JWR	A/G	E/R
D	Ten overname	07-03-2013	JWR	A/G	E/R
Revisie	Omschrijving	Datum	Tekenaar	Gecontroleerd	Gezien
BETREFT					
The Edge/Deloitte					
Dakvlak atrium Doorsnedes tussenliggers					
OPDRACHTGEVER		Tek. nr.: 1847 - 200 - 038			
G&S Bouw B.V.		Formaat: 1189x841			
Tekensteller		Schaal: 1:50		1:100	
JWR		E/R		Status: Voor uitvoering	

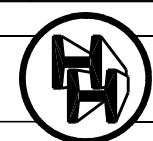

OOSTINGH STAALBOUW BV

LAGEWEG 36, POSTBUS 3020, 2220 CA KATWIJK AAN ZEE
Telefoon 071-4097000, Telefax 071-4032557, Email info@oostingh.nl

Dit tekening is eigendom van Oostingh Staalbouw BV en mag niet worden verspreid of anderszins openbaar gemaakt.