DUBBELE STELCONPLAAT 200X200X120
H-240 MM
OF GGELIJKWAARDIG BETONPLAAT
OP GESTABILICEERD ZANDPAKKET
DIKTE N.T.B.

ANKER POS. 1.
ANKER POS. 2
ANKER POS. 3
ANKER POS. 4

2x uitvoeren

y-1 as buitenlijn kromming
y-2 as binnenlijn kromming

LED VERLICHTINGSARMATUUR
TYPE- FABR.- AFM. N.T.B.

hartlijn basis konstruktie

hijsoog konstruktie

3600

1000

zwaartepunt

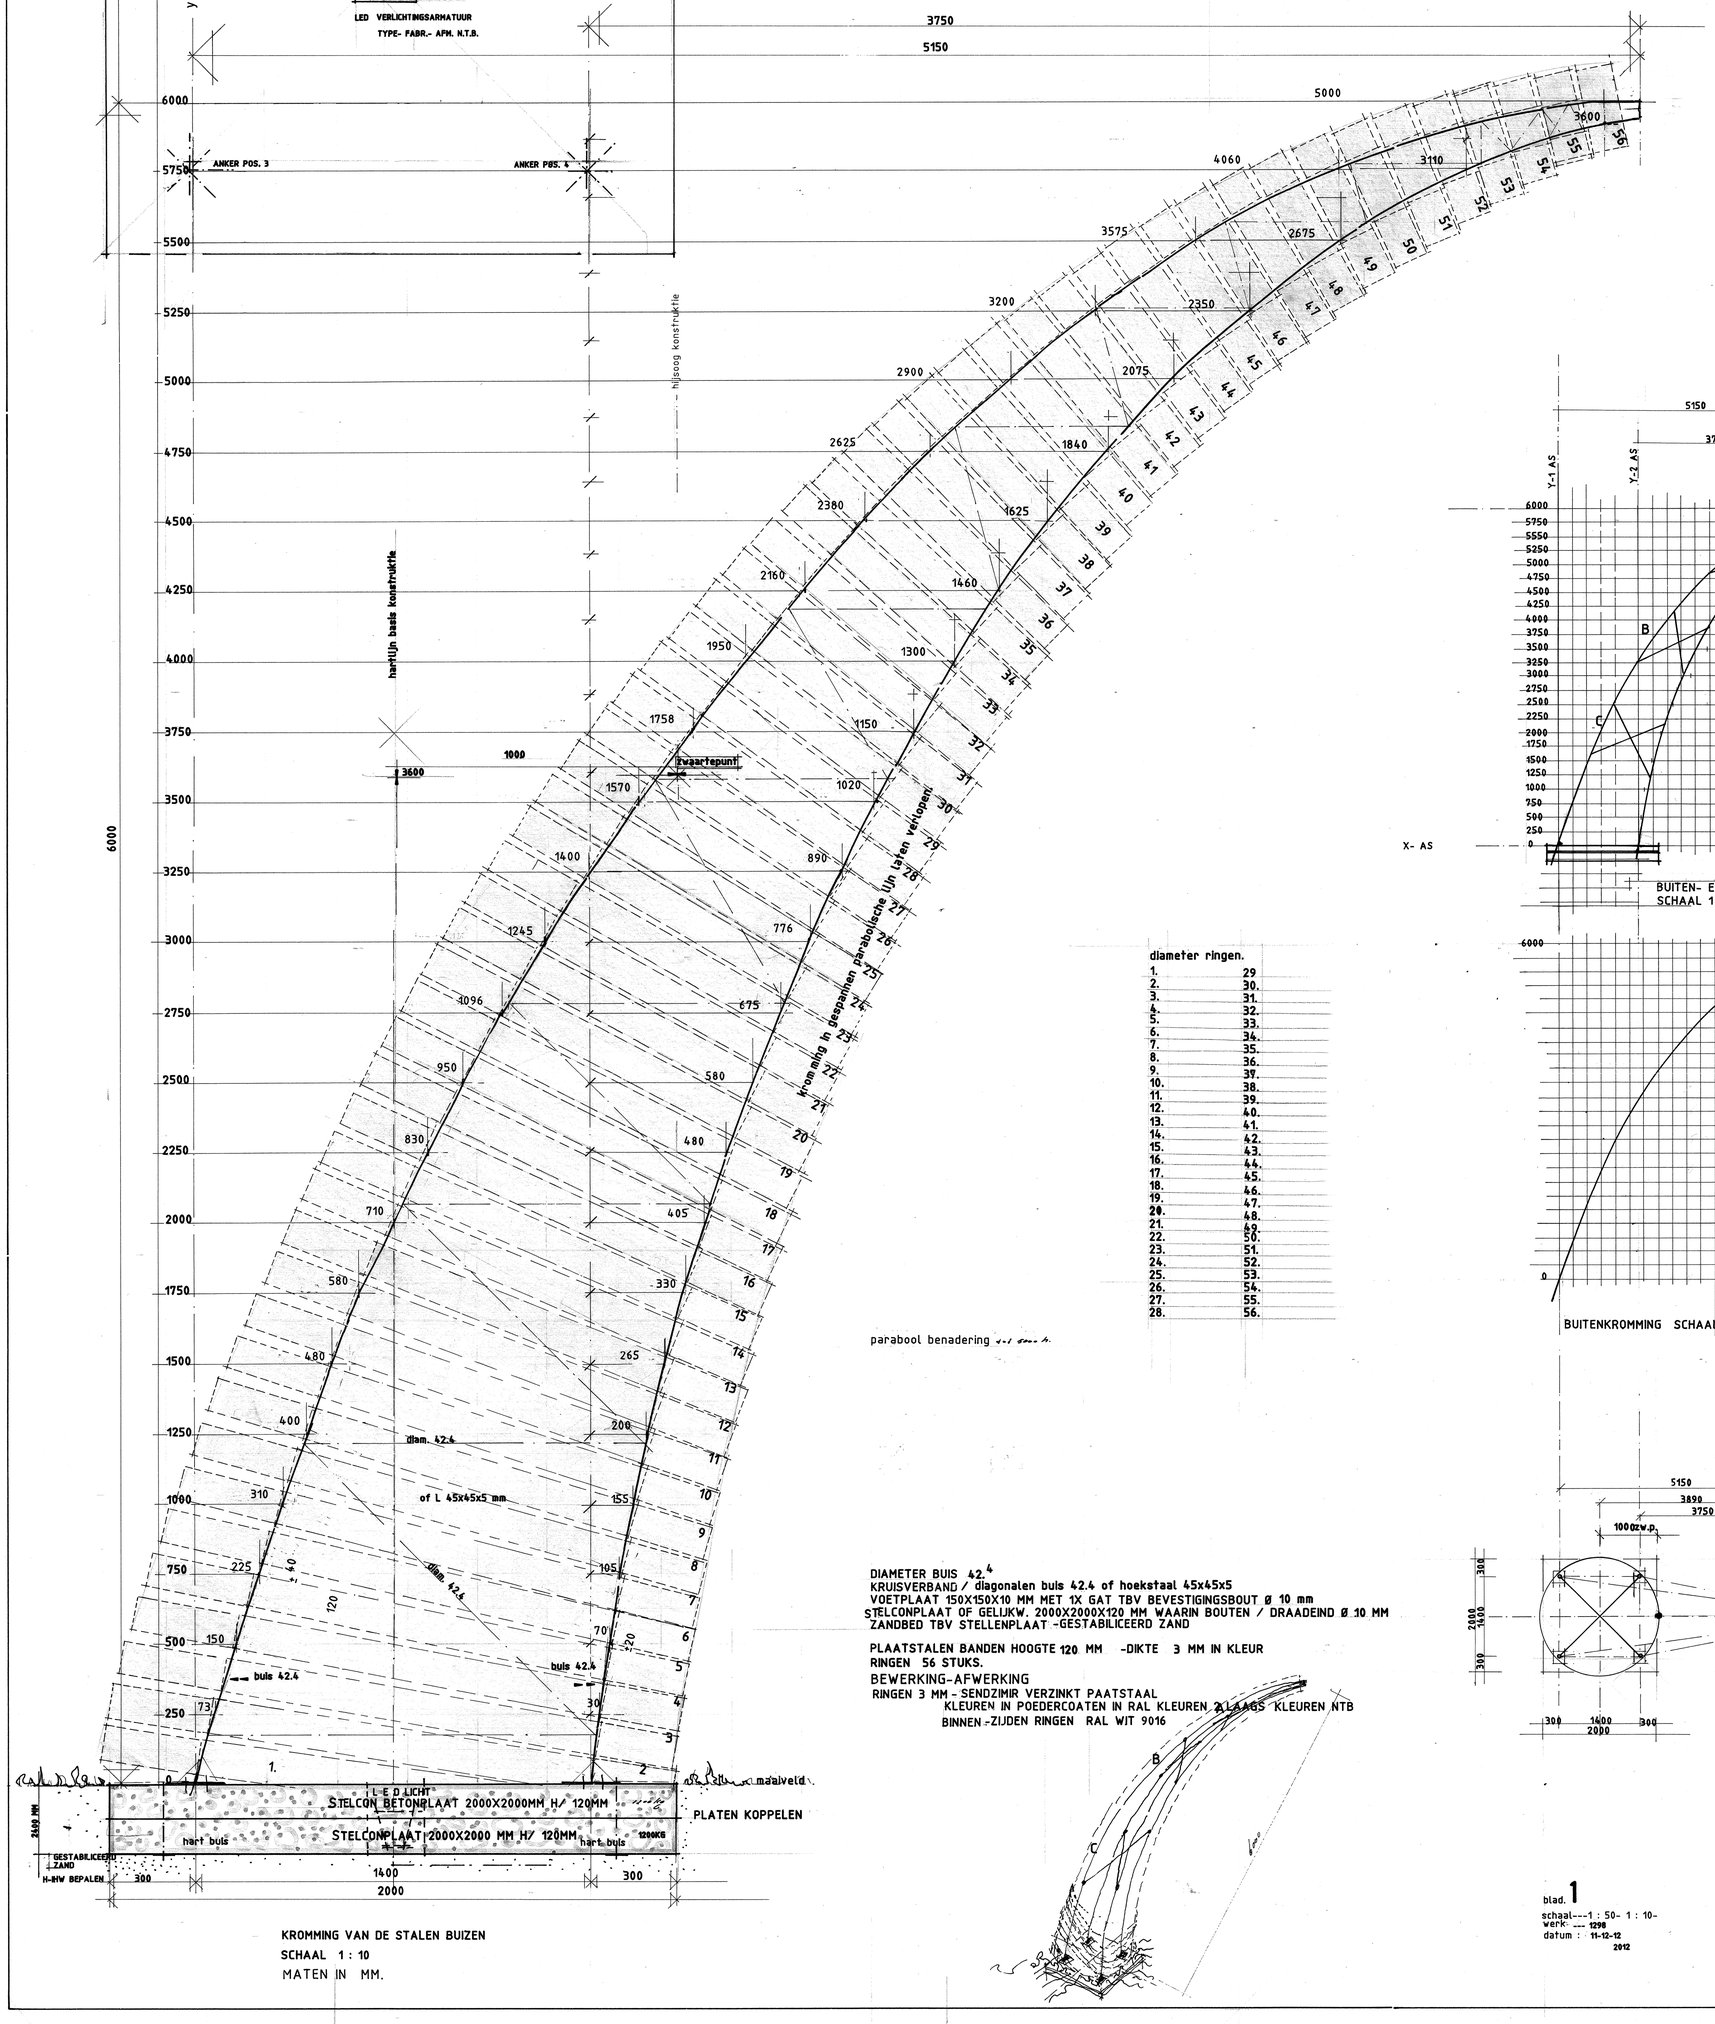

KROMMING VAN DE STALEN BUIZEN
SCHAAL 1 : 10
MATEN IN MM.

diameter ringen.	
1.	29
2.	30.
3.	31.
4.	32.
5.	33.
6.	34.
7.	35.
8.	36.
9.	37.
10.	38.
11.	39.
12.	40.
13.	41.
14.	42.
15.	43.
16.	44.
17.	45.
18.	46.
19.	47.
20.	48.
21.	49.
22.	50.
23.	51.
24.	52.
25.	53.
26.	54.
27.	55.
28.	56.

parabool benadering

DIAMETER BUIS 42.4
KRUISVERBAND / diagonalen buis 42.4 of hoekstaal 45x45x5
VOETPLAAT 150X150X10 MM MET 1X GAT TBV BEVESTIGINGSBOUT Ø 10 mm
STELCONPLAAT OF GELIJKW. 2000X2000X120 MM WAARIN BOUTEN / DRAADEIND Ø 10 MM
ZANDBED TBV STELLENPLAAT -GESTABILICEERD ZAND

PLAATSTALEN BANDEN HOOGTE 120 MM -DIKTE 3 MM IN KLEUR
RINGEN 56 STUKS.
BEWERKING-AFWERKING
RINGEN 3 MM - SENDZIMIR VERZINKT PAATSTAAL
KLEUREN IN POEDERCOATEN IN RAL KLEUREN 2 LAAGS KLEUREN NTB
BINNEN -ZIJDEN RINGEN RAL WIT 9016

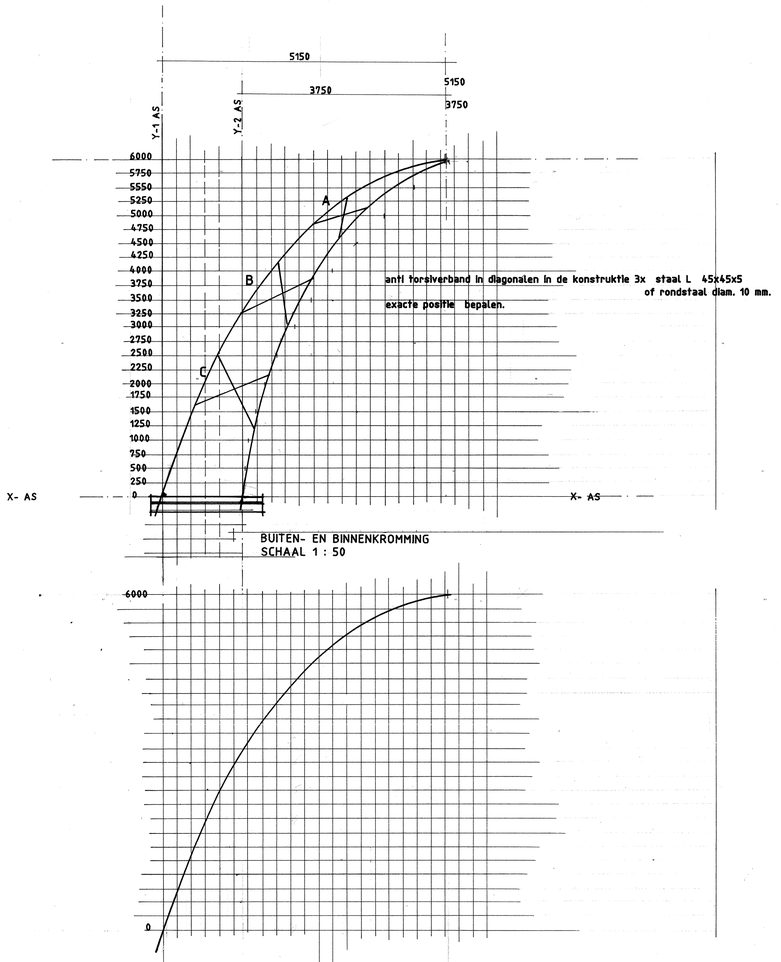

anti torsiverband in diagonalen in de konstruktie 3x staal L 45x45x5 of rondstaal diam. 10 mm.
exacte positie bepalen.

BUITEN- EN BINNENKROMMING
SCHAAL 1 : 50

BUITENKROMMING SCHAAL 1 : 50

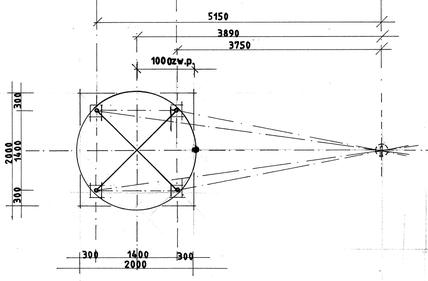

KONSTRUKTIEE GEGEVENS / BEREKENINGEN -WORDEN APART INGEDIEND
H-HOOGTE TOP OP ±590 T.O.V. INVALSWEG /DOMINEE MARTIN LUTHER KINGLAAN

ALLE MATEN IN HET WERK DEFINITIEF BEPALEN--AFWIJKINGEN UITSLUITEND NA SCHRIFTELIJKE TOEZEGGING ARCHITEKT.

POSITIE BEPALING I.O. -- ZIE SITUATIE TEKENING BLAD 2 -3-4-5
ATTLEEPLANTSOEN

FOLLIE TALK

OMGEVINGSVERGUNNING AANVRAAG
VOOR HET PLAATSEN VAN EEN KUNSTWERK / P.C. 3527 BA
ATTLEEPLANTSOEN UTRECHT - T.O. KOP TRUMANLAAN
AANVRAGER / OPDRACHTGEVER
WIJKBUREAU ZUIDWEST KONTAKTPERSONEN-DHR.B.VERKROOST
MARCO POLOLAAN 71 -POSTADRES- POSTBUS 8395- 3503 RJ-UTR.
TEL. 030-2869000 FAX. 030-2869099

ARCHITEKTENBUREAU CLEMENS KOEMANS
STADHOUDERSLAAN 54 3583 JK UTRECHT
TEL. 030-2516498 FAX. 030-2672329 MOB. 06-53459141
E-MAIL: clemens.koemans hetnet.nl

blad. 1
schaal---1 : 50- 1 : 10-
werk- --- 1298
datum : 11-12-12
2012

01-03-15
gewijz.
blad

werk	schaal	maat	datum	getek.	zie ook BLAD	div.	registratie	1
1298	1:50/10	86X89	11-12-12 2012	CK			1.890402183	