


- wandafwerking vlgs afwerkstaat _____
- beplating, 1-laag gipskarton _____
- opgeklampte multiplex strippen 18 mm _____
- dampdichte folie _____
- stalen gordingen 240x10 mm _____
- stalen ribben 300x10 mm _____
- plafondschroten 22x66 mm _____
- PUR isolatie 100 mm , Rc vlgs EP-rapportage _____
- corten staalplaat 10 mm _____
- afwerkvloer 50 mm _____
- staalplaatbetonvloer
vlgs opgave constr. _____
- stalen ligger HE-320-B
vlgs opgave constr. _____
- constructieve oplegging t.b.v. koppeling
stalen ligger en scheidingswand _____

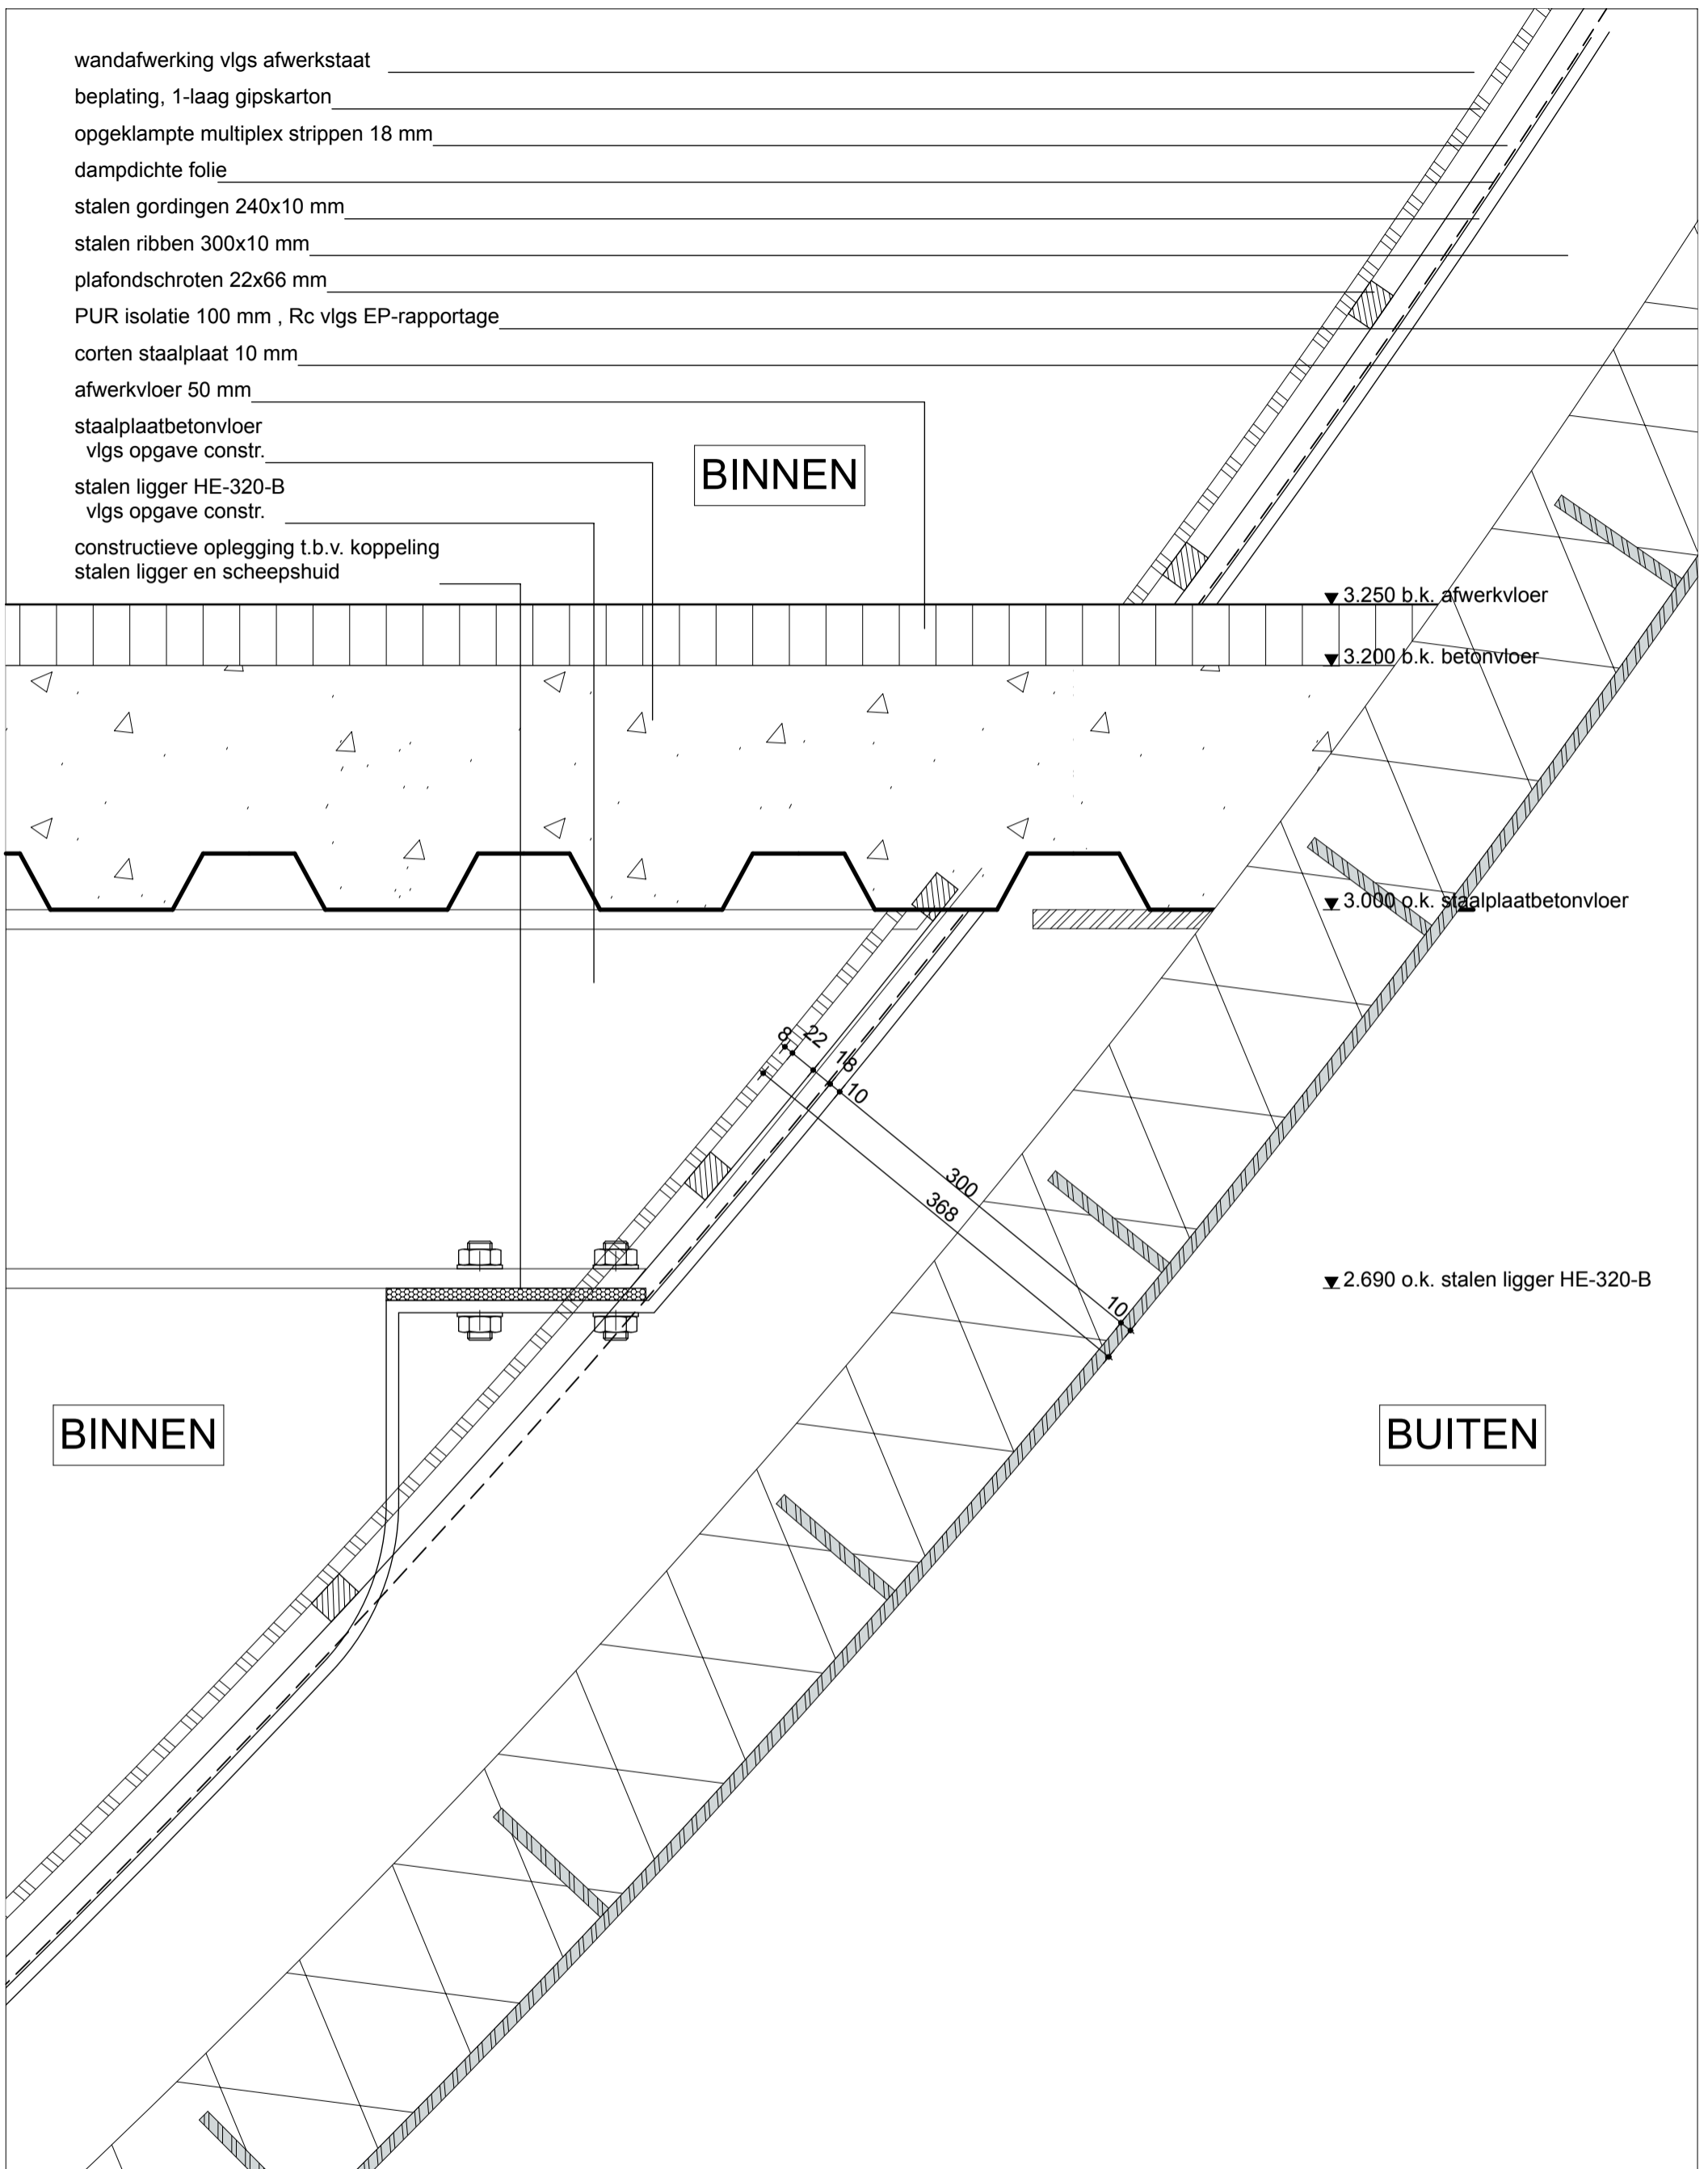

BINNEN

BUITEN

E002

Plan bouwkundige uitwerking Infoversum
ontwerp: Jack van der Palen / Archiview
ontwerp huid i.s.m. Centraal Staal

Projectnummer 1143

Status werktekeningen

Onderdeel

Schaal

Getekend

Datum

detail E002

1:5

rmv

08-02-2013

A _____

B _____

C _____

D _____

AAS
Architecten