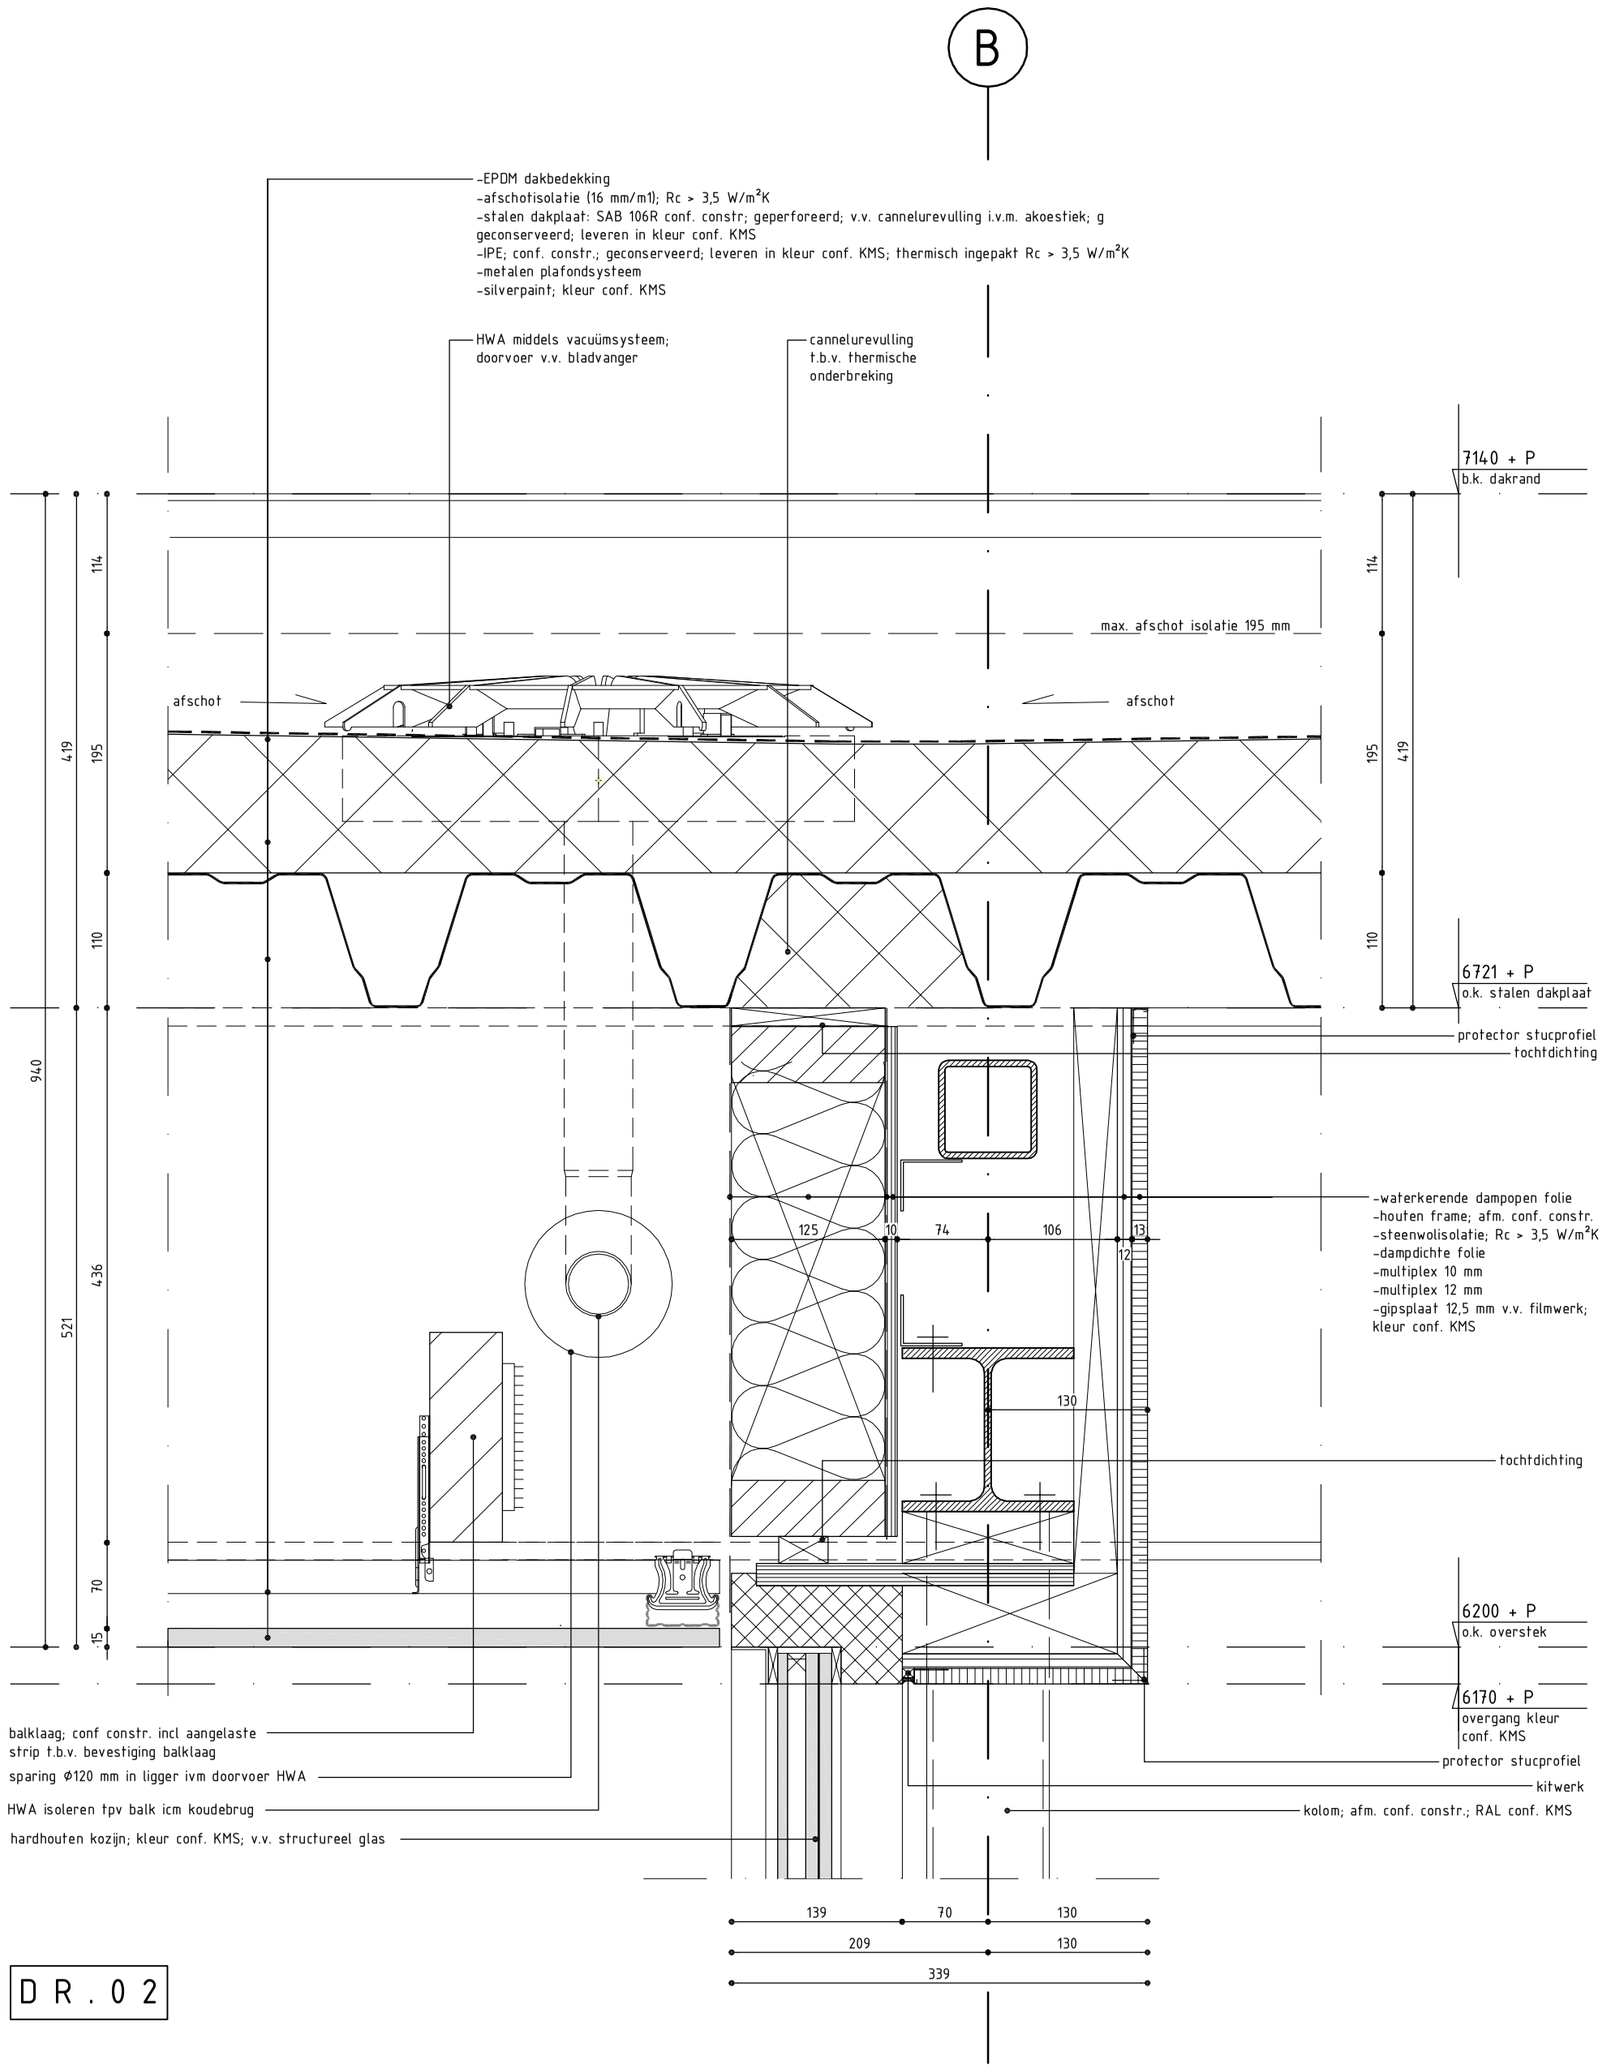

D R . 0 2

fase	WERKTEKENINGEN		
onderdeel	details		
documentnaam	WT.50	bladnummer	
schaal	1 : 5		
formaat	A3		

tekenaar	ch / jr
controle	rjm
project	CVV Zwervers
projectnummer	0171
opdrachtgever	Gemeente Capelle aan den IJssel

rev_1/27.01.2014

11.11.2013

DEFINITIEF

MOEDERSCHEIM MOONEN architects
postbus 4022 3006 AA Rotterdam
T +31 (0)10 413 2625 // F +31 (0)10 413 6744
office@moederscheimmoonen.nl
www.moederscheimmoonen.nl