


D

D R . 0 4 b

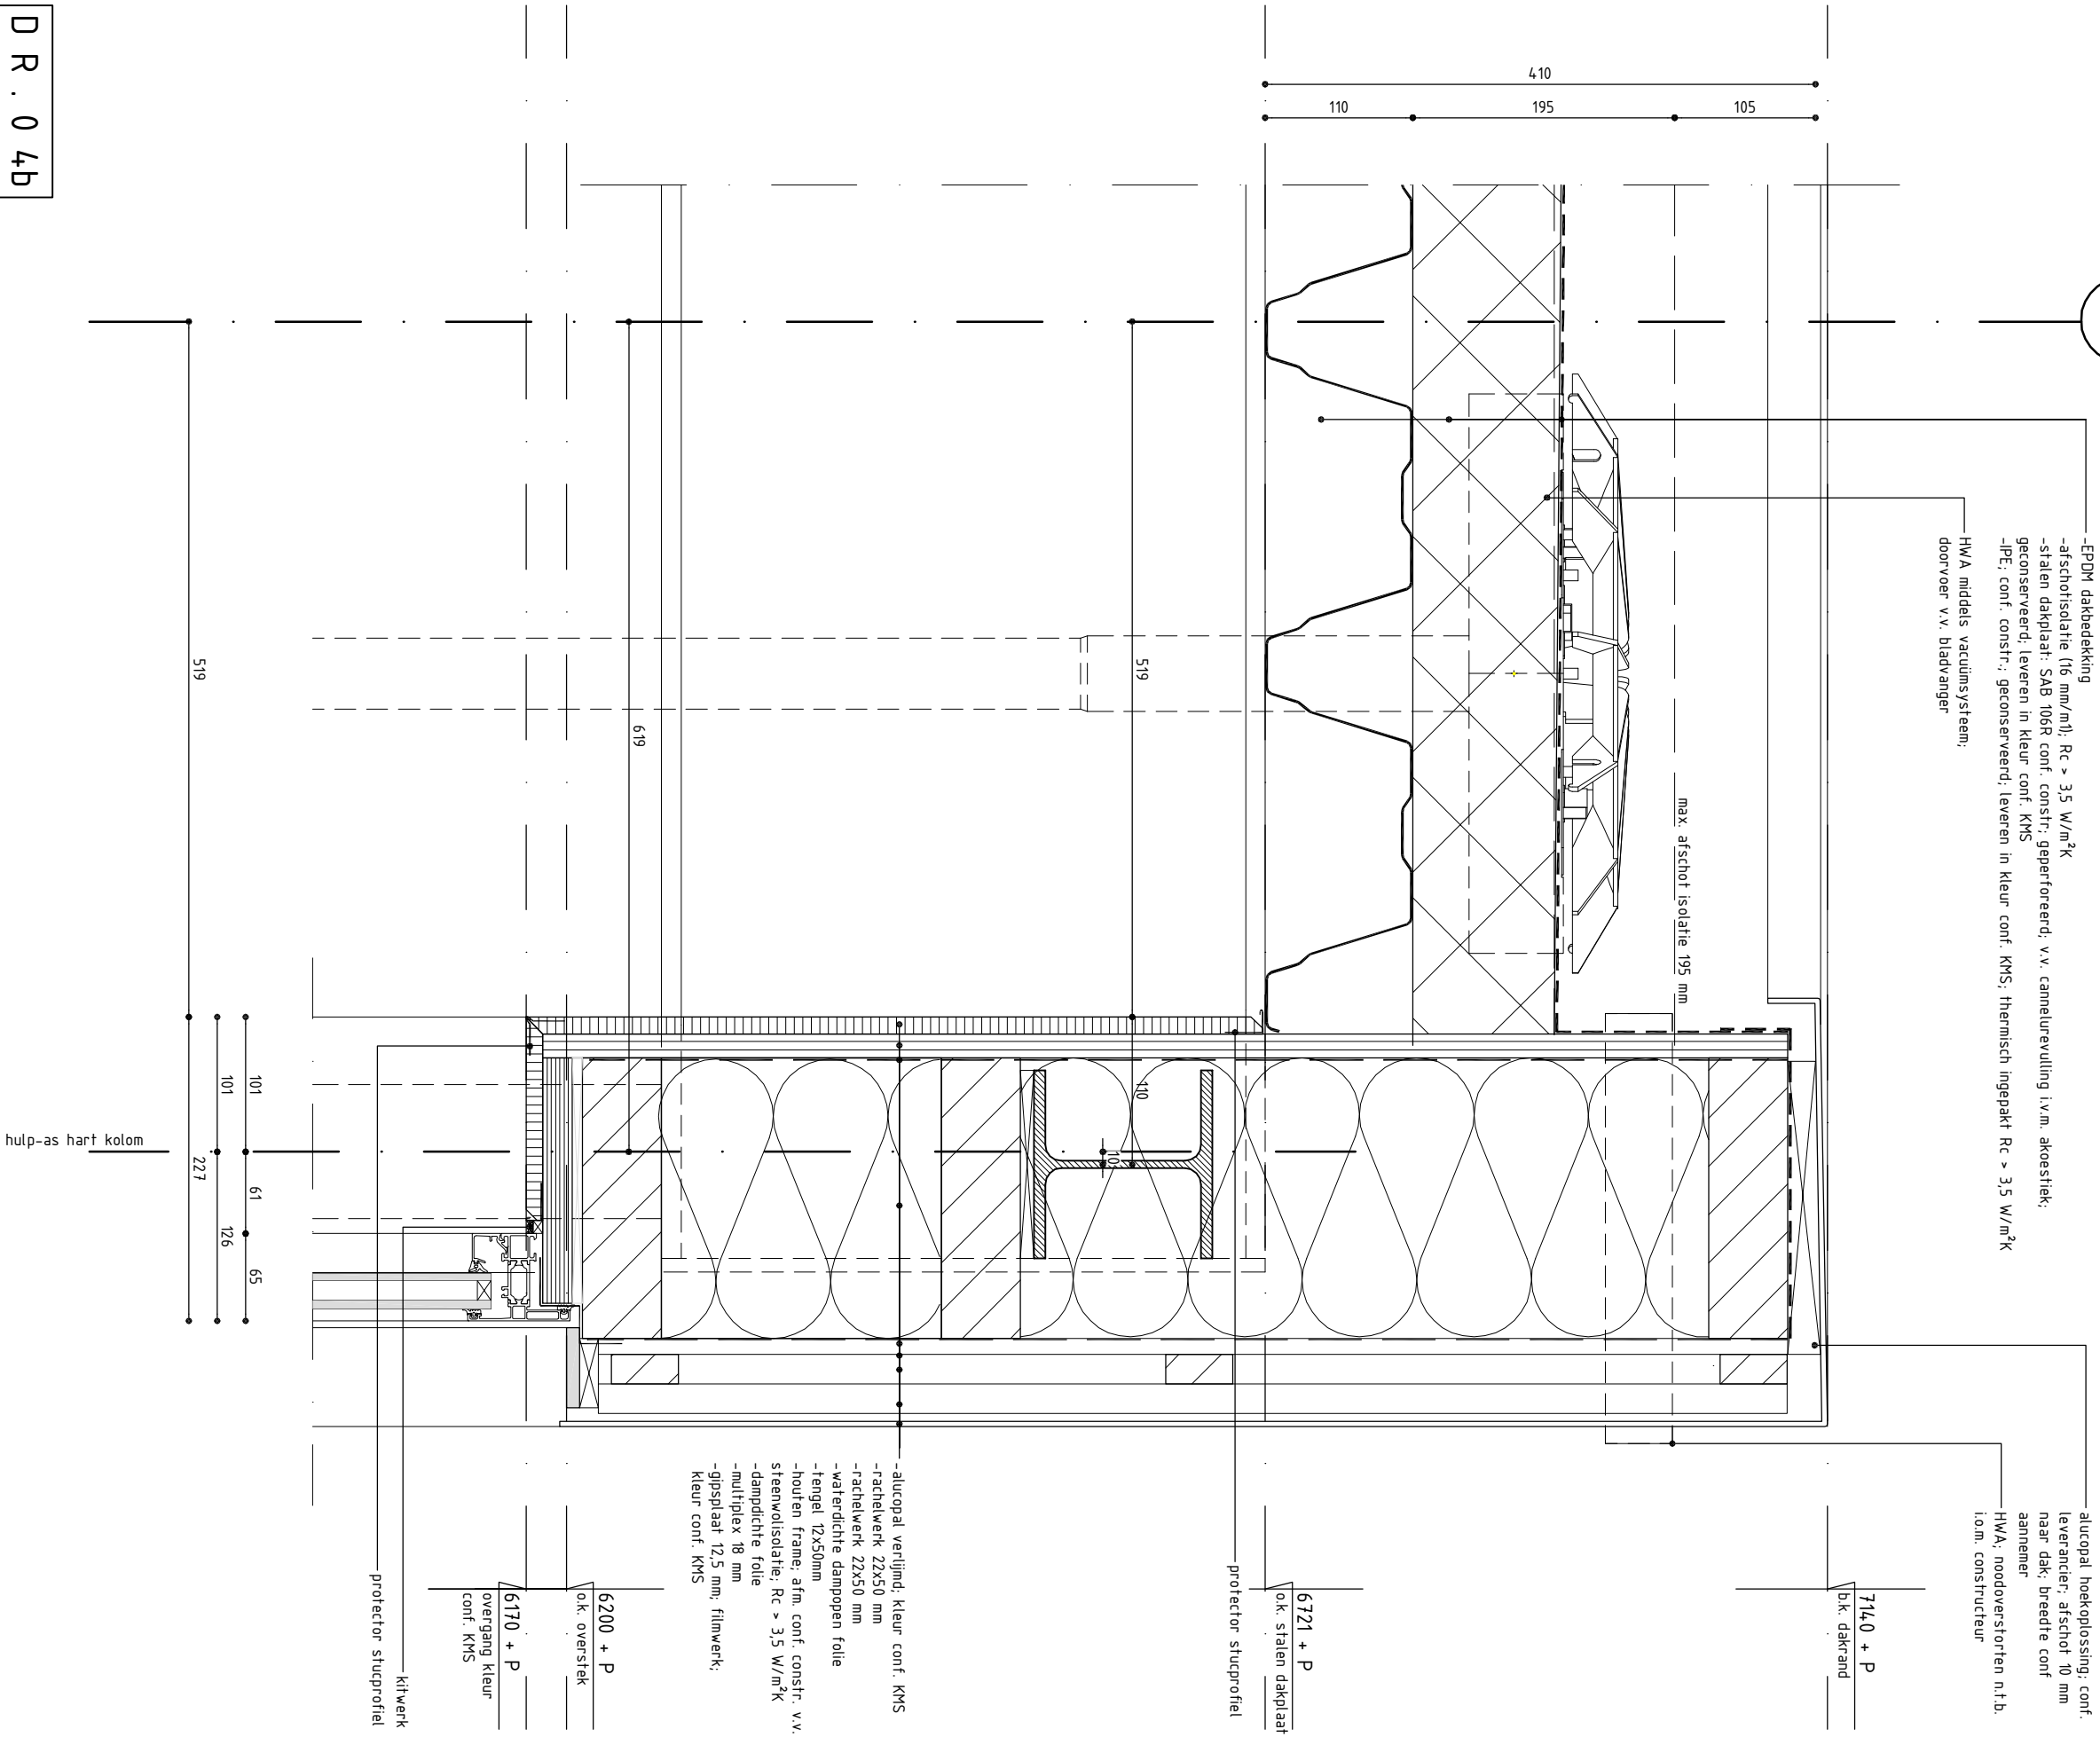

-EPDM dakbedekking  
 -afschotisolatie (16 mm/nl): Rc > 3,5 W/m<sup>2</sup>K  
 -stalen dakplaat: SAB 106R conf. constr.; geperforeerd; v.v. camelurevulling i.v.m. akoestiek;  
 -geconserveerd; leveren in kleur conf. KMS  
 -PE; conf. constr.; geconserveerd; leveren in kleur conf. KMS; thermisch ingepakt Rc > 3,5 W/m<sup>2</sup>K  
 HWA middels vacuumsysteem;  
 doorvoer v.v. bladvinger

alucopal hoekoplossing; conf.  
 leverancier: afschot 10 mm  
 naar dak; breedte conf  
 aannemer  
 HWA; noodoverstorten n.t.b.  
 i.o.m. constructeur

-alucopal verlijmd; kleur conf. KMS  
 -rachelwerk 22x50 mm  
 -rachelwerk 22x50 mm  
 -waterdichte dampopen folie  
 -lengel 12x50mm  
 -houten frame; afm. conf. constr. v.v.  
 steenwolisolatie; Rc > 3,5 W/m<sup>2</sup>K  
 -dampdichte folie  
 -multiplex 18 mm  
 -gipsplaat 12,5 mm; filmwerk;  
 kleur conf. KMS

6200 + P  
 i.o.k. overstek  
 6170 + P  
 overgang kleur  
 conf. KMS  
 kitwerk  
 protector stuoprofiel

6721 + P  
 i.o.k. stalen dakplaat  
 protector stuoprofiel

7140 + P  
 b.k. dakrand

519  
 619  
 101  
 101  
 61  
 126  
 65  
 227

hulp-as hart kolom

WERKTEKENINGEN	
fase	WERKTEKENINGEN
onderdeel	details
documentnaam	WT.50
schaal	1 : 5
formaat	A3
	bl.adnummer

tekenaar	ch / jr
controle	rjm
project	CVV Zwervers
projectnummer	0171
opdrachtgever	Gemeente Capelle aan den IJssel

rev\_2/16.01.2014  
 11.11.2013  
**DEFINITIEF**

**NENNOOMMOEDERSCHEIM**  
**WIEHCSREDEOMMOONEN**  
 s t a t i q u a r c h i t e c t s  
 postbus 4022 3006 AA Rotterdam  
 T +31 (0)10 419 2625 // F +31 (0)10 419 6744  
 office@moederscheimmoonen.nl  
 www.moederscheimmoonen.nl