


975 Creatief Cluster
aanluiting frame op oudbouw
1:10

- 1 bestaand monumentaal metselwerk met houten dakgoot voorzien van zinken inlage, ondersteund door vormstenen
- 2 stalen u-profiel gemonteerd op bestaande gevel
- 3 isolatieglas structureel verlijmd op 9% afschot
- 4 stalen vinnen verlijmd in bestaand metselwerk
- 5 prefab stalen frame van kokerprofielen met stalen trekstang
- 6 zonwerende isolatiebeglazing, structureel verlijmd
- 7 monumentaal gietijzeren muuranker

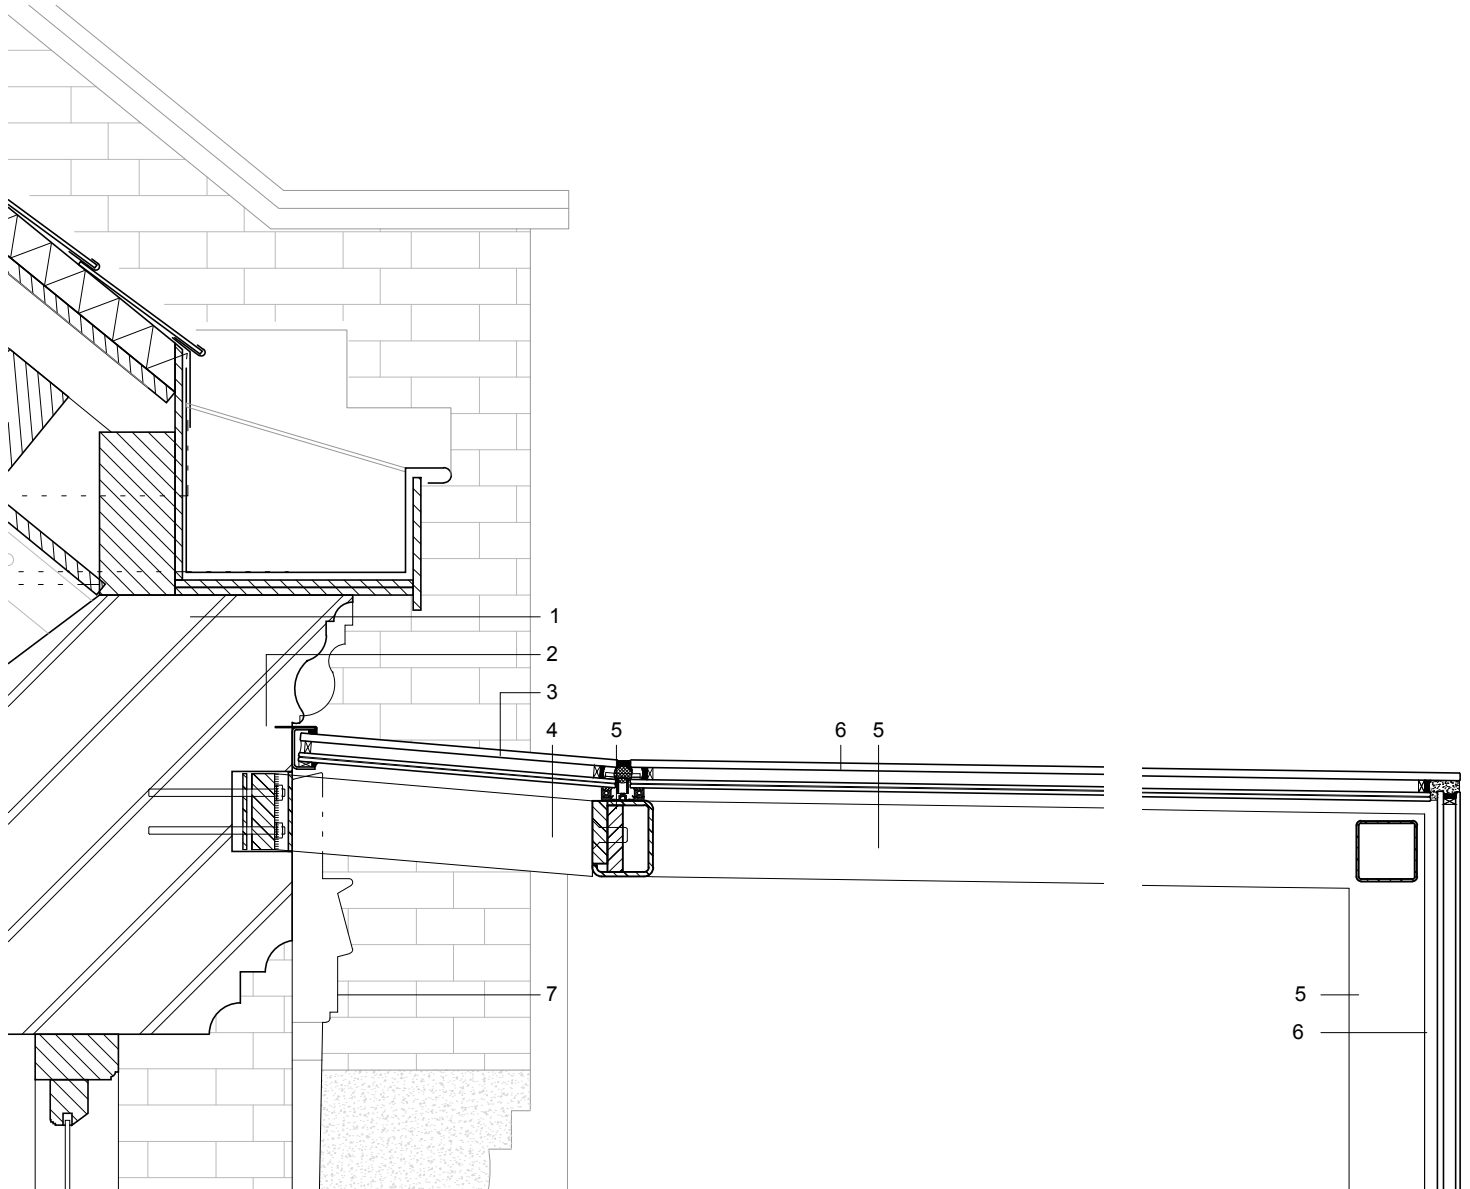

0m

1m



975 Creatief Cluster
3D aansluiting lichtstraat met bestaande bouw

