



975 Creatief Cluster
doorsneden
1:250

- 1 hoofdentree
- 2 receptie
- 3 gangzone
- 4 kantoorruimte
- 5 vergaderruimte
- 6 repro / archief
- 7 installatieruimte

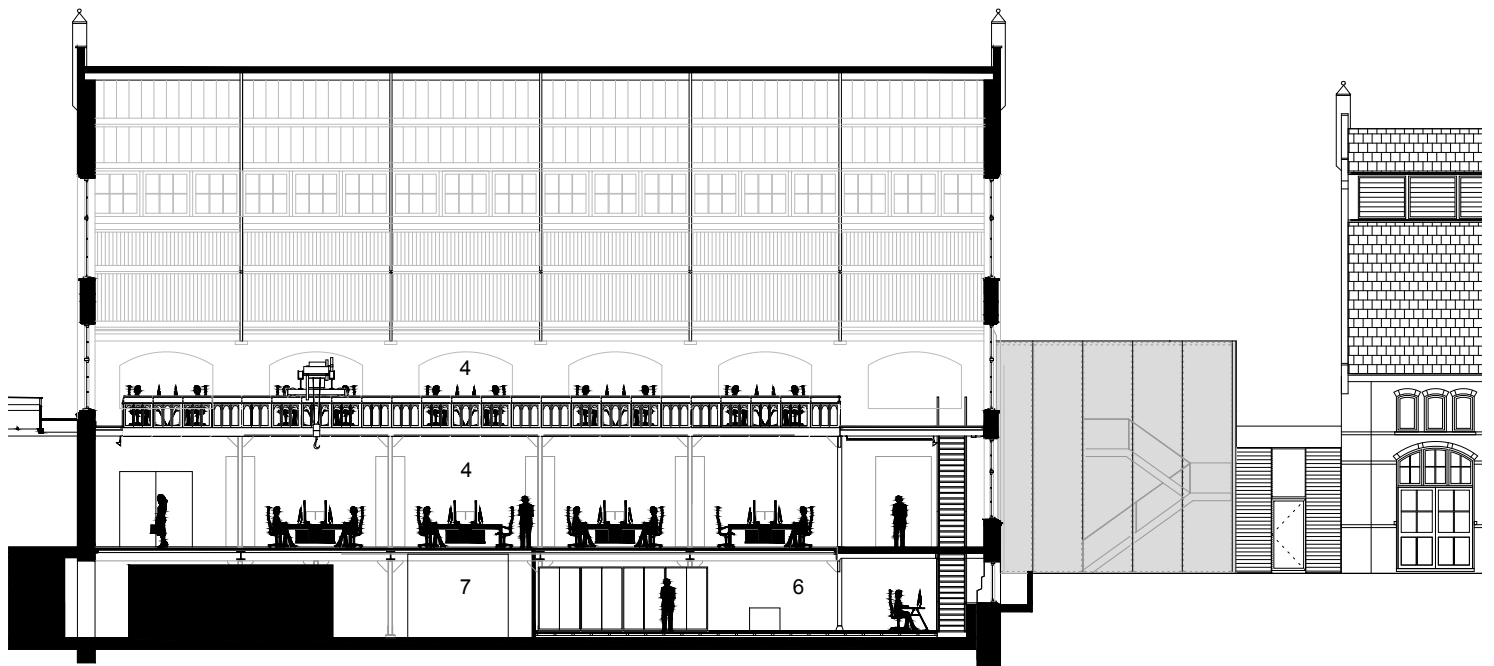

langsdoorsnede nieuwe situatie

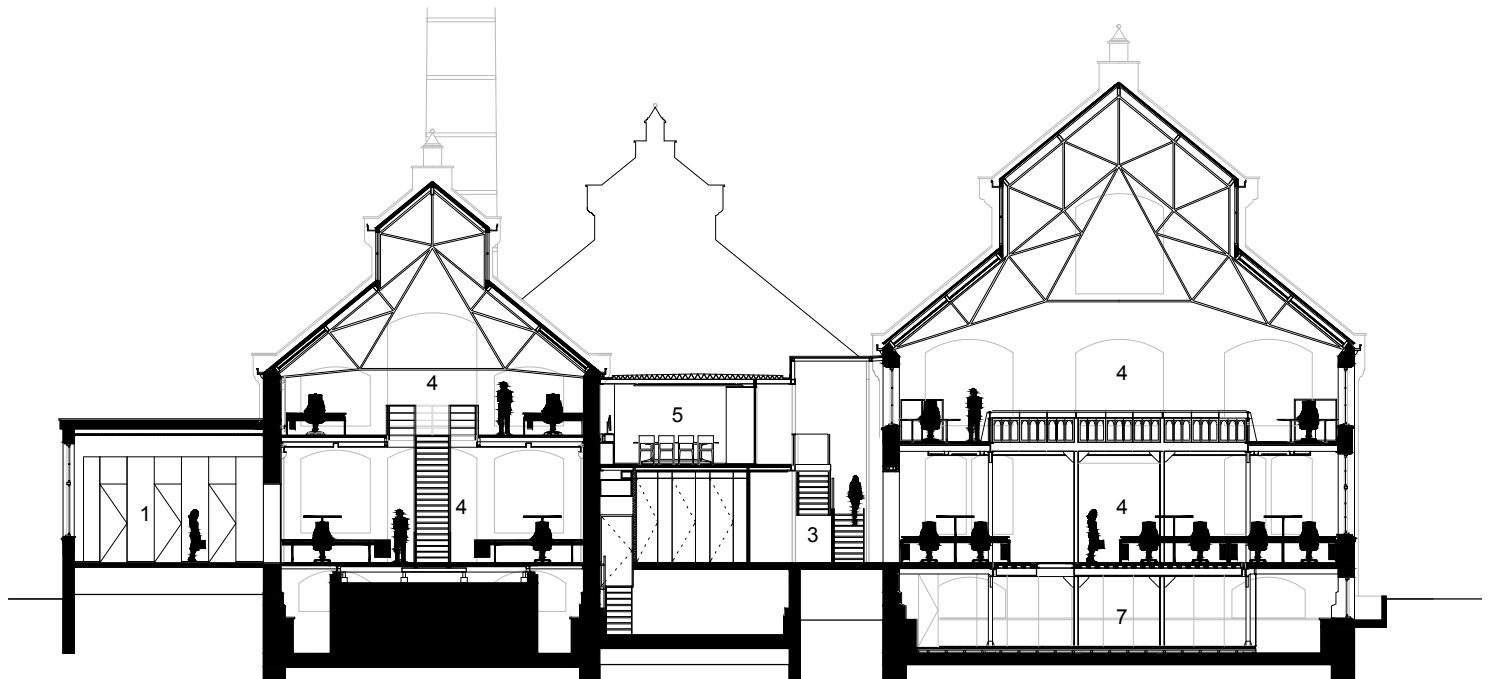

dwarsdoorsnede nieuwe situatie

