


- 1 a-symmetrisch zonwerend isolatieglas, structureel verlijmd
- 2 prefab stalen frame van kokerprofielen
- 3 zonwerend isolatieglas, structureel verlijmd
- 4 bestaand monument
- 5 helder isolatieglas over volledige hoogte van 7,5 meter structureel verlijmd
- 6 geïntegreerde ledverlichting in vorm van staalconstructie, project specifiek vervaardigd
- 7 aangelast kokerprofiel voor afdracht windlast, over volledige hoogte vlakgeslepen
- 8 hoofddraagconstructie van samengestelde liggers en kokerprofielen
- 9 ononderbroken led-armatuur over volledige gebouwlengte
- 10 geperforeerde stalen plafondplaat met geluidsisolatie

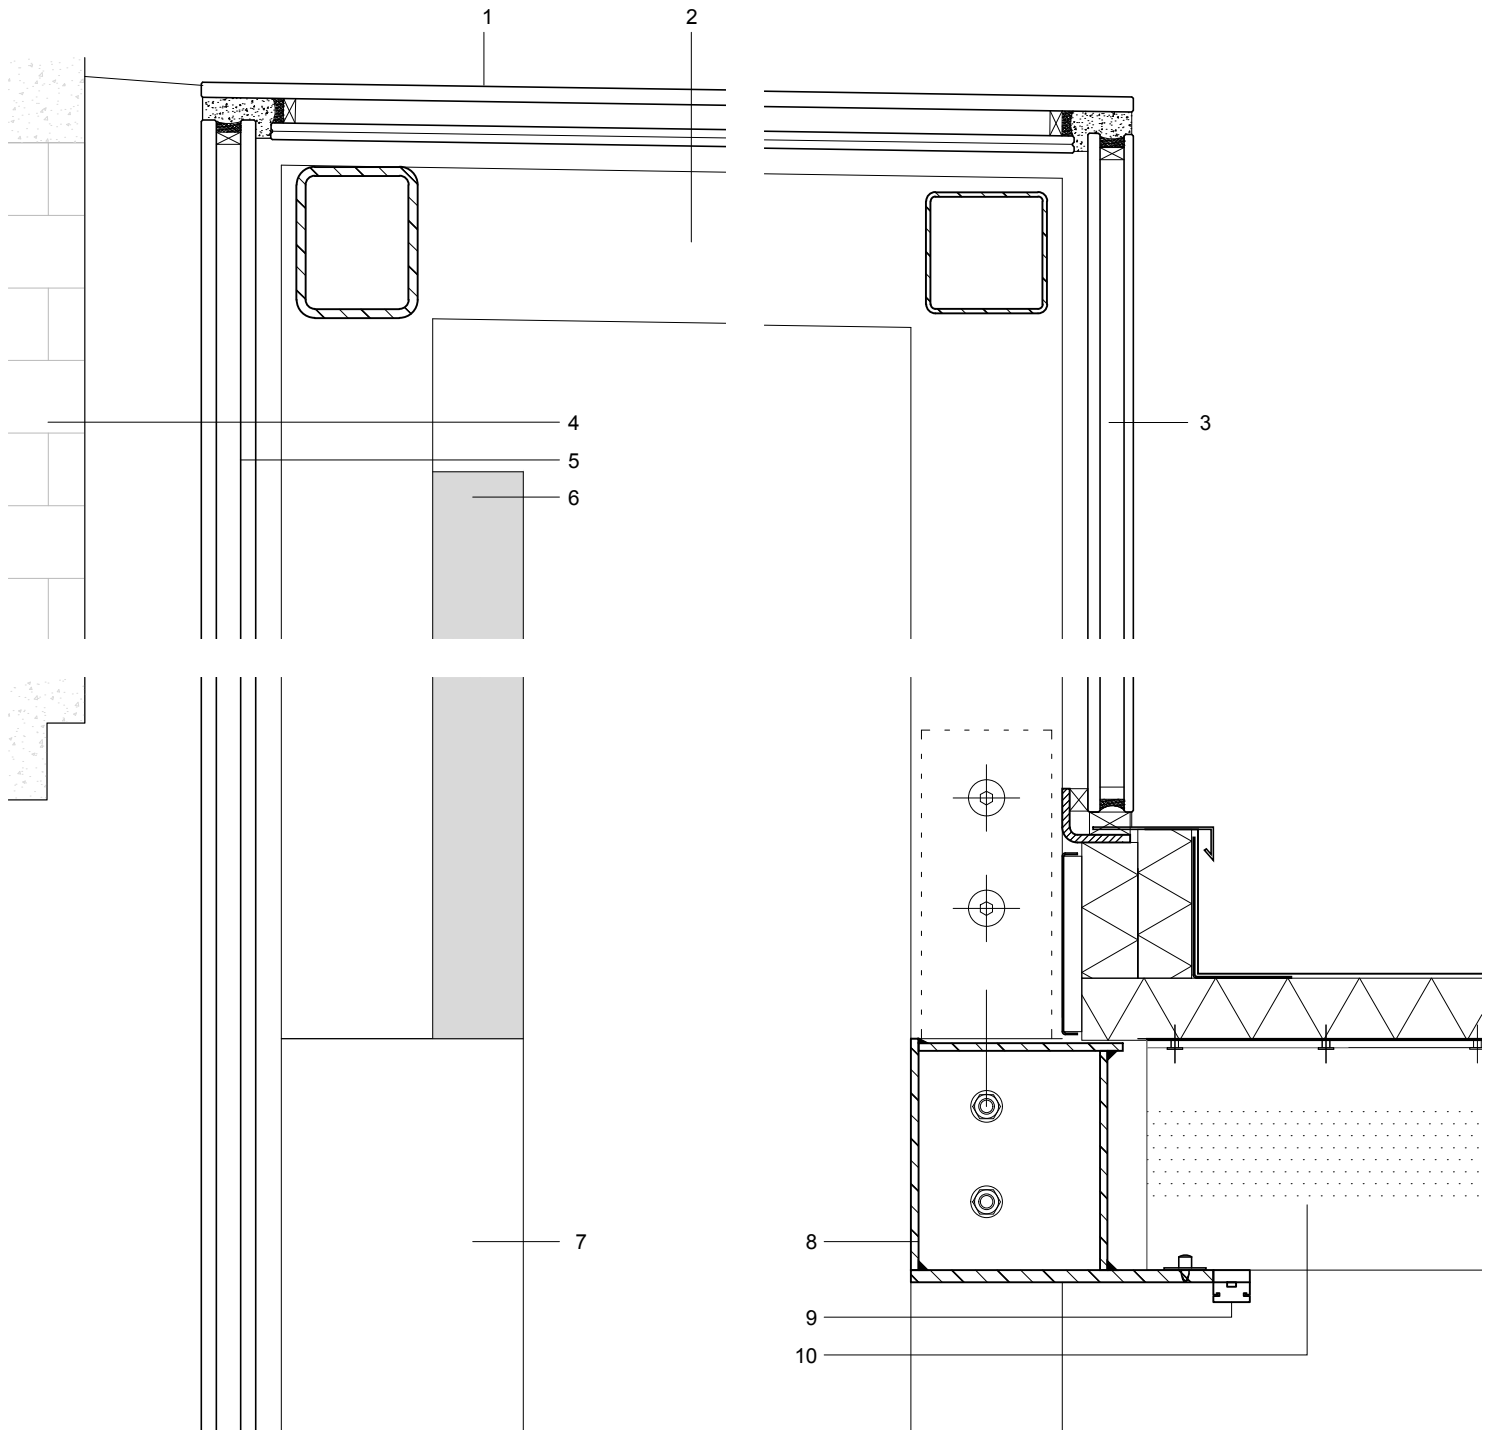


0m

0.5m



975 Creatief Cluster
fragment entreegebied
1:20

- 1 entreemat van aluminium extrusieprofielen met rubber inlagen, aangebracht op gevel
- 2 stalen kozijn met isolatieglas
- 3 stalen deurkozijn met isolatieglas
- 4 entreemat van aluminium extrusieprofielen met rubber inlagen, zwevend aangebracht op stalen vuilvangbak ondersteund door IPE-liggers
- 5 ononderbroken led armatuur onder entreemat
- 6 hoogglans gespoten meubelpanelen op geïsoleerd stijlen regelwerk
- 7 hemelwaterafvoer opgenomen in gevelconstructie
- 8 intercom en deurbel geïntegreerd in negge van zetwerk

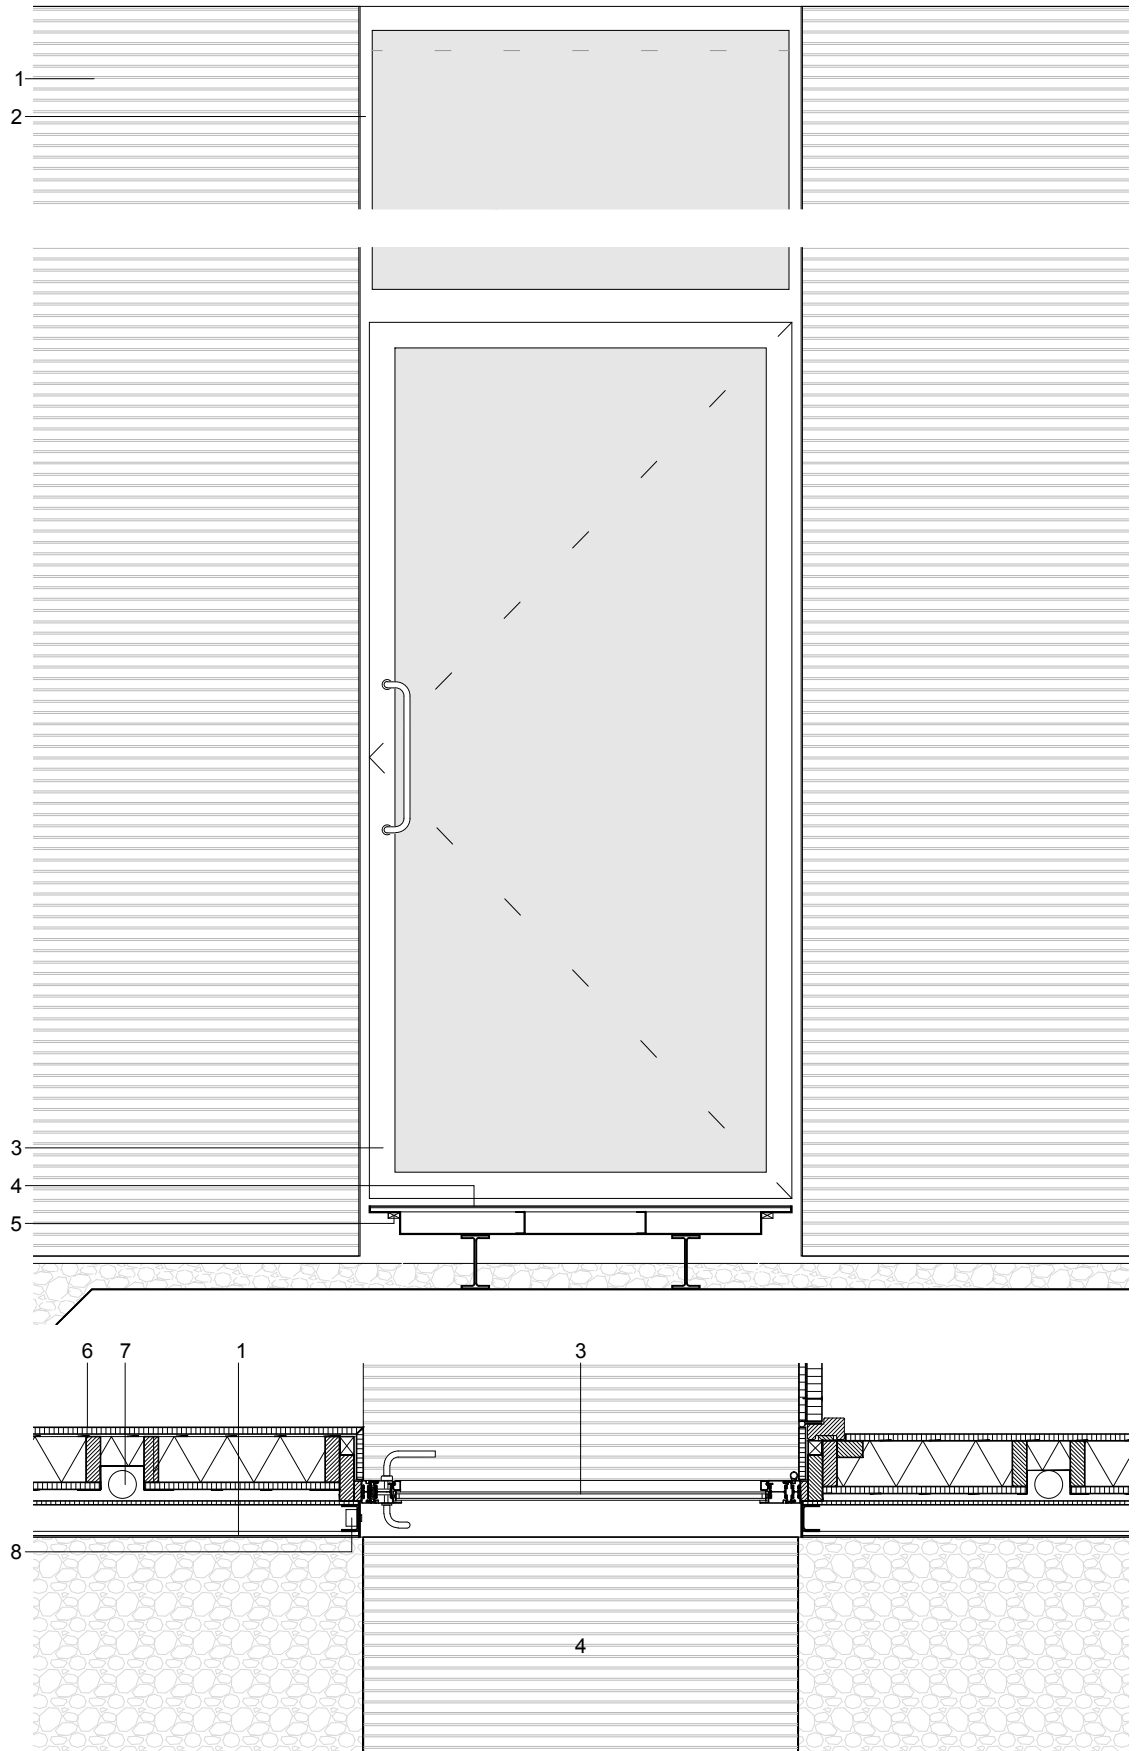

0m 1m