



977 KWR
doorsnede & gevels
1:600


- 1 werkplaats
- 2 opslagruimte
- 3 daktuin
- 4 cascaderende atriumvloer
- 5 restaurant
- 6 technische ruimte
- 7 terras

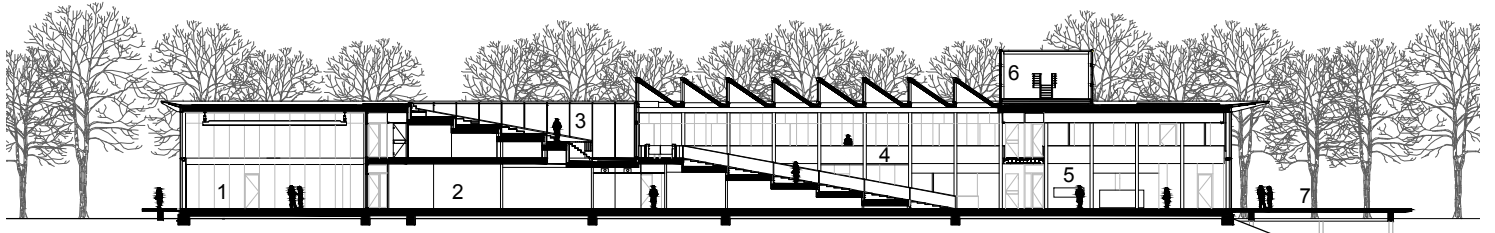

langsdoorsnede

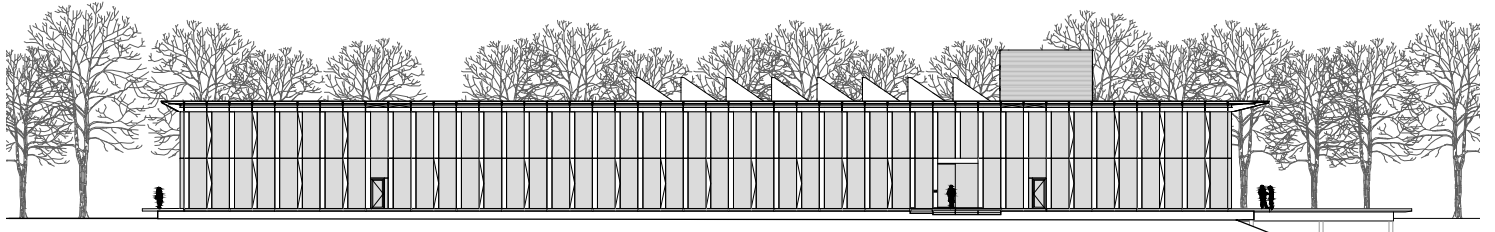

westgevel

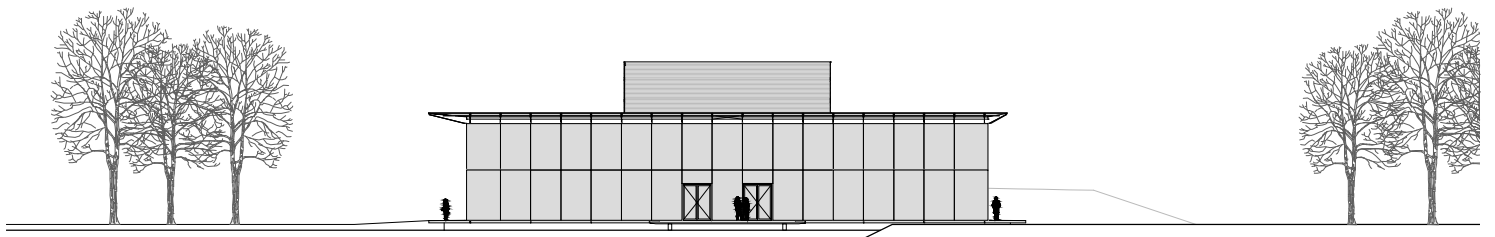

zuidgevel

0m 5m 10m