

LANGSDOORSNEDE AA-AA  
1 : 100


**ALGEMEEN**

Maten in het werk te controleren.  
Maten in mm. Alle hoogmaten t.o.v. Peil.  
Peil = 0 = ca. 0,1m+ N.A.P.  
bk. afgewerkte vloer ENTRÉE = 600+P  
bk. afgewerkte vloer ATRIUM = 1000+P - 1070+P  
bk. afgewerkte vloer MEUBEL = 5930+P  
Bouwkundige voorzieningen volgens tekening architect.  
Denk om in te storten ankers en overige voorzieningen.

**OPMERKINGEN**

- voor trappen en bordessen zie tekening architect
- voor definitieve sparringen zie sparringstekeningen
- staalconstructies in buitenmilieu thermisch verzinken
- brandwerendheid staalconstructie 30 minuten
- brandwerende voorzieningen volgens werkschrijving
- kwaliteit i.h.w.g. betonconstructie C30/37, milieuklasse XC1
- kwaliteit staalconstructie:
  - buiskolommen S275J2H
  - walsprofielen S235JR
- kwaliteit bevestigingen:
  - bouten kwal. 8.8
  - ingestorte ankers kwal. 4.6
- sloop- en stutconstructies door aannemer.
- (BS) = brandwerend schilderen

concept

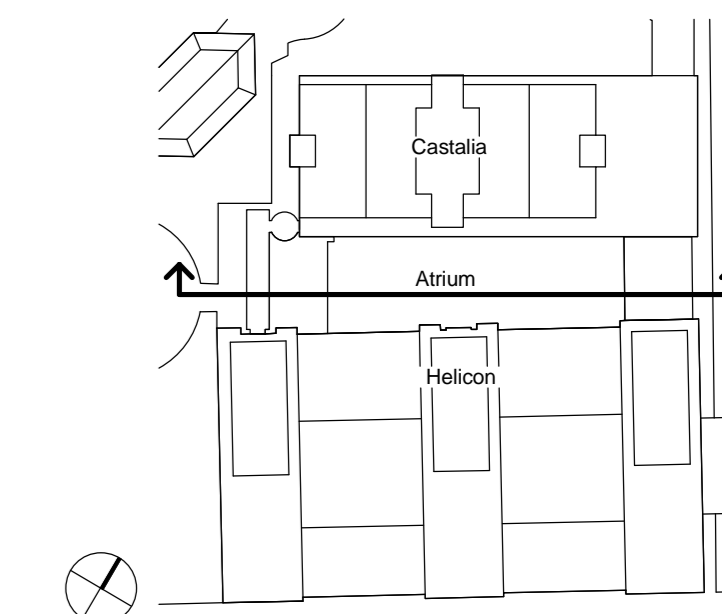

| OVERZICHT TEKENINGEN RESIDENT |                       |               |
|-------------------------------|-----------------------|---------------|
| 1                             | palenplan             | 250714 C-3-01 |
| 2                             | begane grond          | 250714 C-3-02 |
| 3                             | details fundering     | 250714 C-3-03 |
| 4                             | 1e verdieping         | 250714 C-3-04 |
| 5                             | details 1e verdieping | 250714 C-3-05 |
| 6                             | 2e verdieping         | 250714 C-3-06 |
| 7                             | 3e verdieping / dak   | 250714 C-3-07 |
| 8                             | langsdoorsnede        | 250714 C-3-08 |
| 9                             | dwarsdoorsneden       | 250714 C-3-09 |
| 10                            | details bovenbouw     | 250714 C-3-10 |
| 11                            | 3D impressies         | 250714 C-3-11 |

www.anteagroup.nl



HofmanDujardin  
**cepezed**

architectenbureau  
cepezed b.v.  
phenixstraat 60b  
postbus 3068  
2601 ab delft nl  
t +31 15 215 0000

architectenbureau  
hofmandujardin  
sumatrabade 737  
1019 pv  
amsterdam nl  
t +31 20 528 6420

adviesbureau  
oranjewoud  
postbus 24  
8440 aa  
heerenveen  
t +31 51 363 4567

opdrachtgever  
rijksgebouwdienst  
ministerie bz & k

werk  
de Resident  
Castalia & Helicon

fase  
technisch ontwerp

datum  
06-12-2013

schaal  
1:100

formaat  
1189x594

getekend  
OW hva

gewijzigd

constructietekening  
langsdoorsnede  
meubel

250714  
C-3-08