


1000 De Resident  
langsdoorsnede atrium en meubel  
1:500

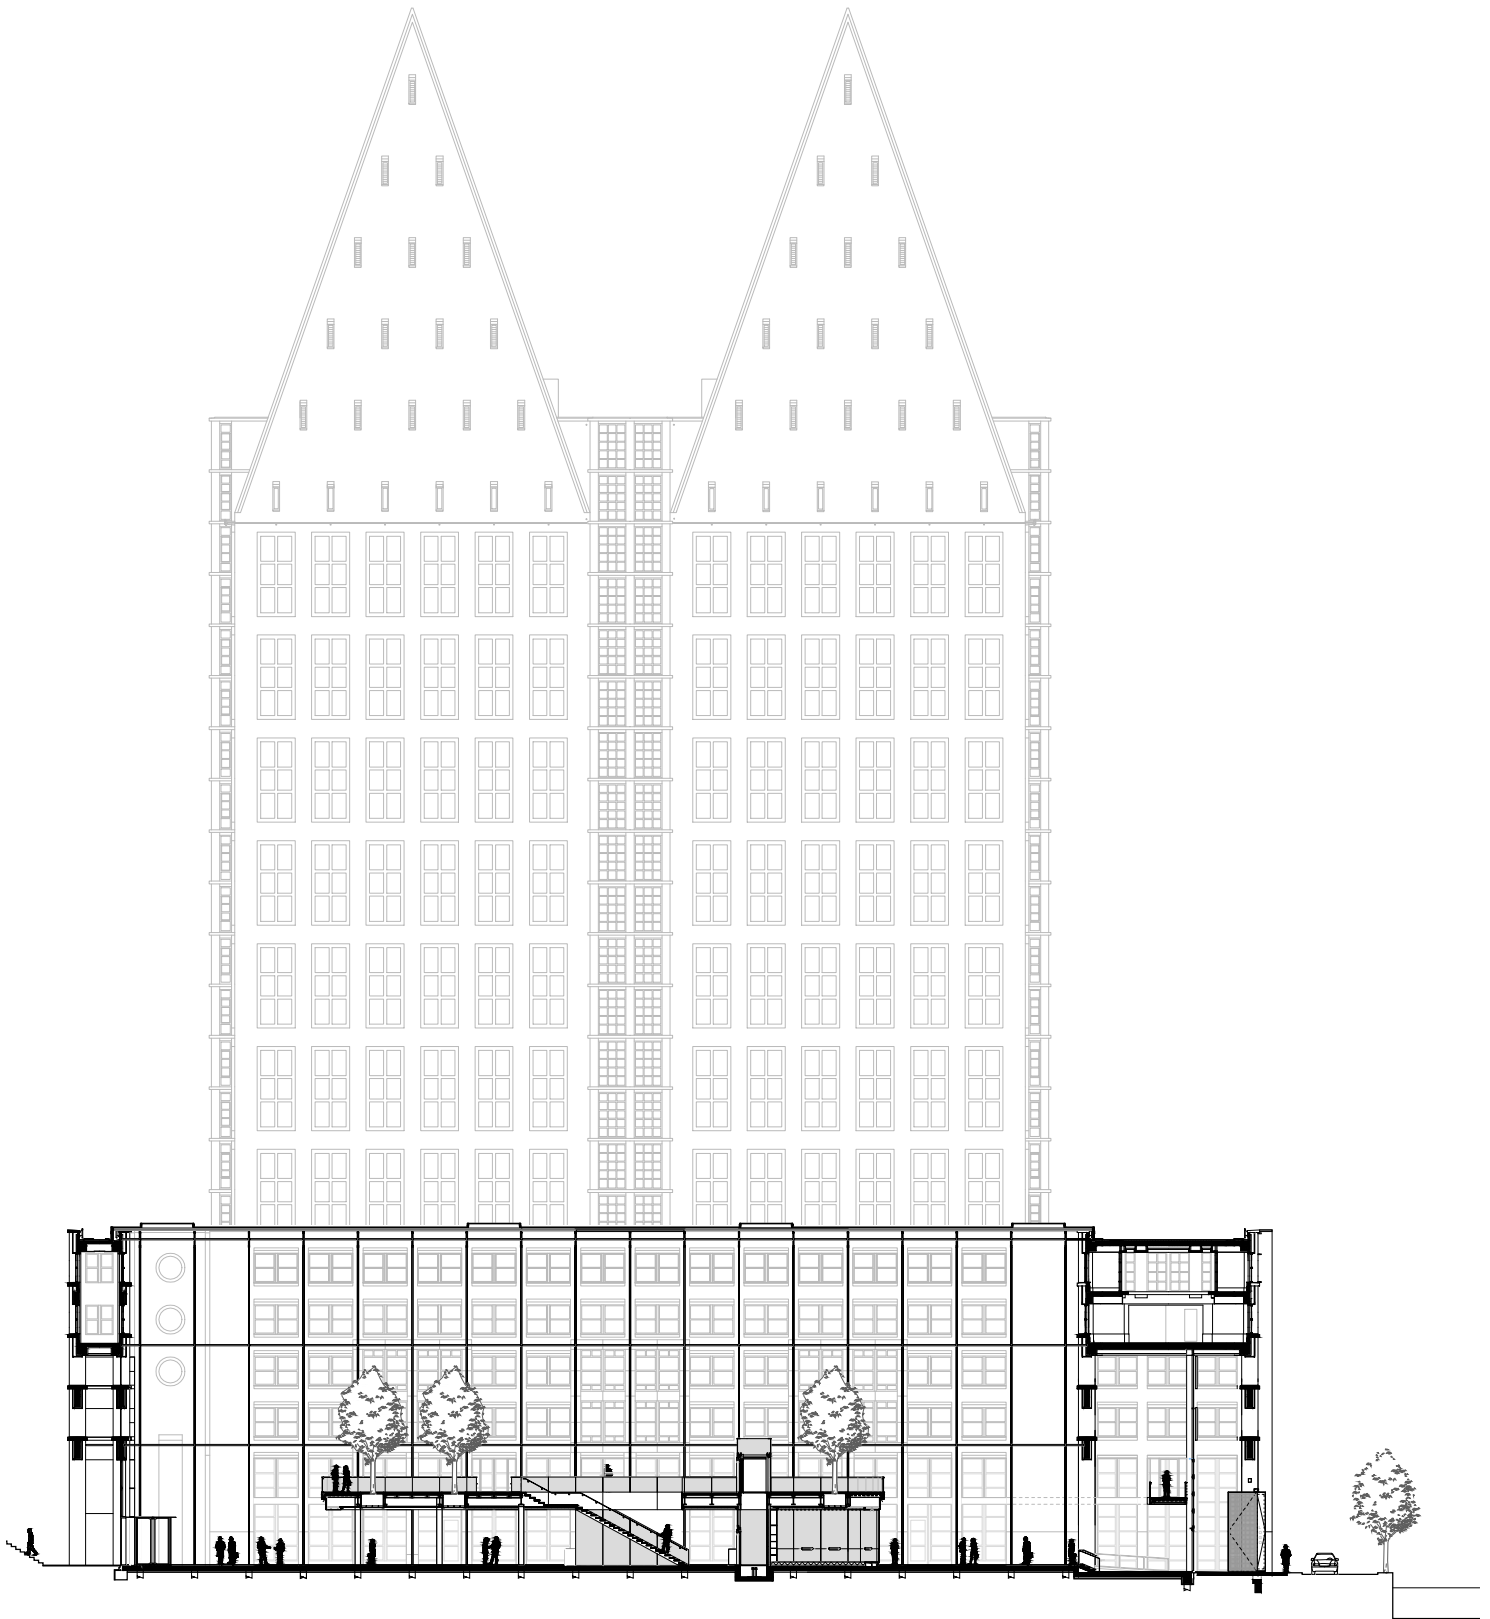

0m 5m 10m

1000 De Resident  
dwarsdoorsnede atrium en meubel  
1:500

- 1 helicon
- 2 castalia
- 3 atrium met meubel

