


1000 De Resident
fragment atrium en meubel
1:200

- 1 helicon
- 2 castalia
- 3 atriummeubel, trap en lift
- 4 portaal met dichtgeweven doek en rvs plint
- 5 beveiligingsgrens speedlanes
- 6 sparring in vloer t.b.v. vide

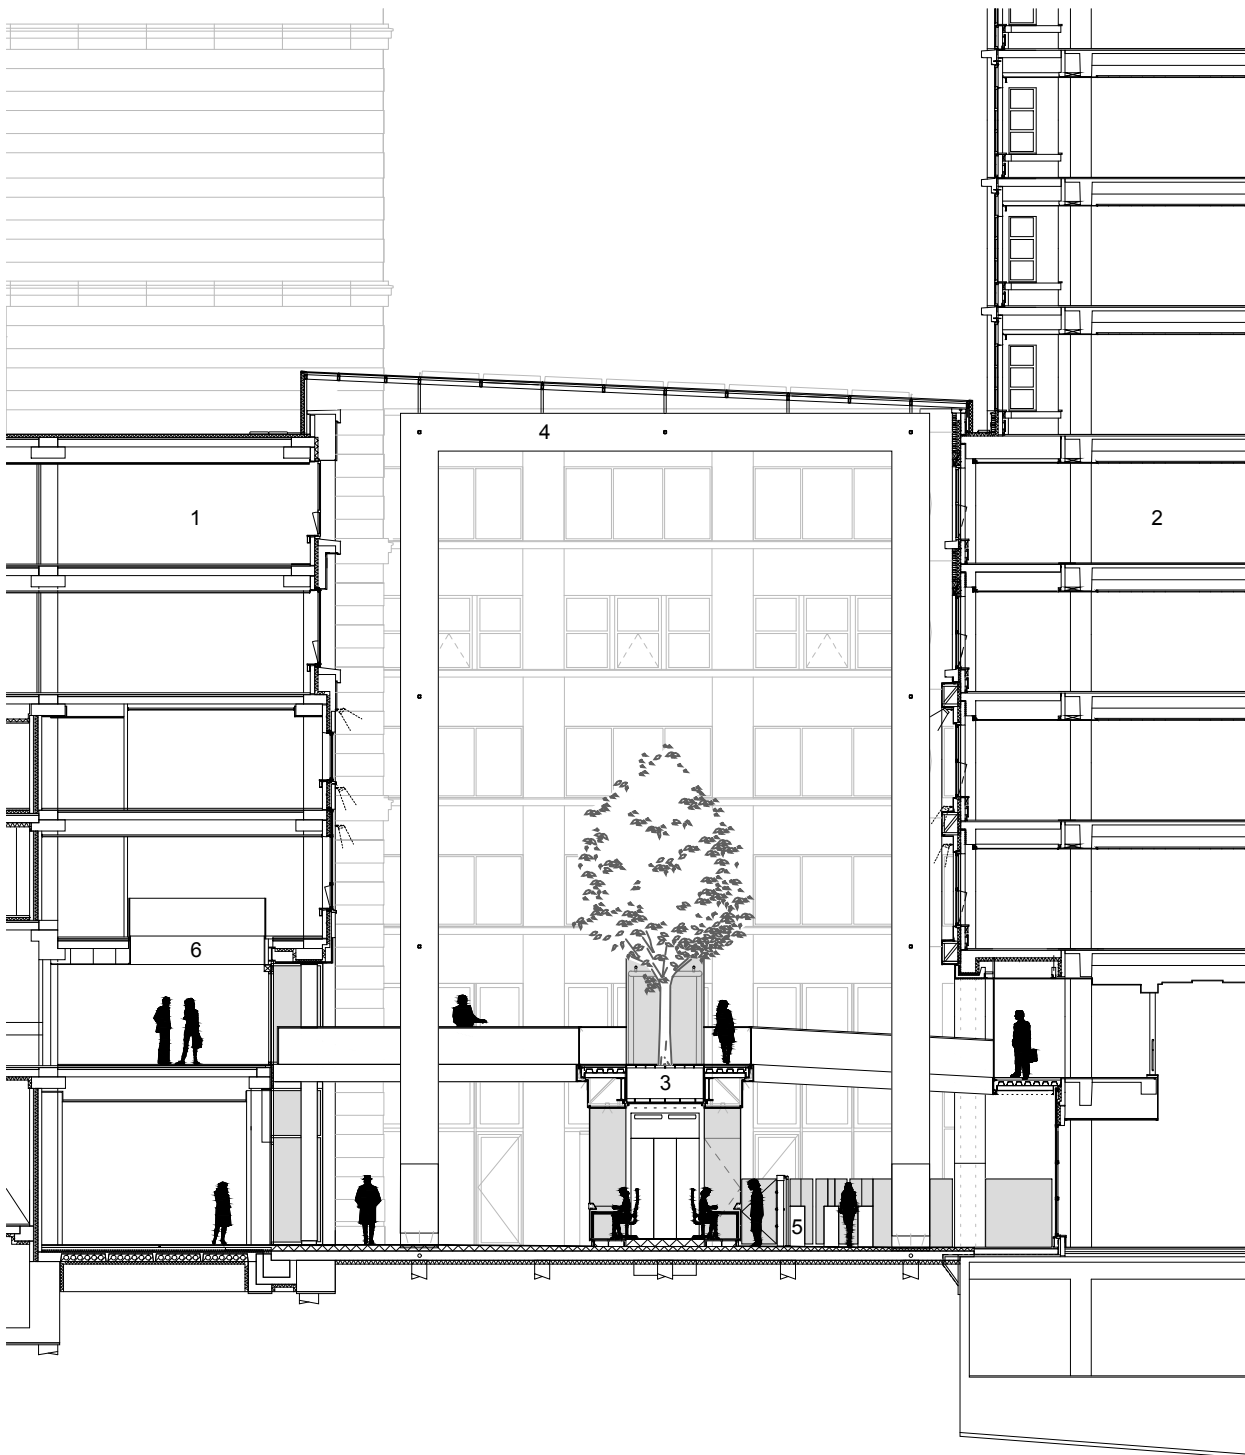

0m 5m 10m