


1000 De Resident
fragment entree en brug
1:100

- 1 extra verbinding tussen helicon en castalia
- 2 vliesgevel
- 3 taatsdeuren op kop van het atrium

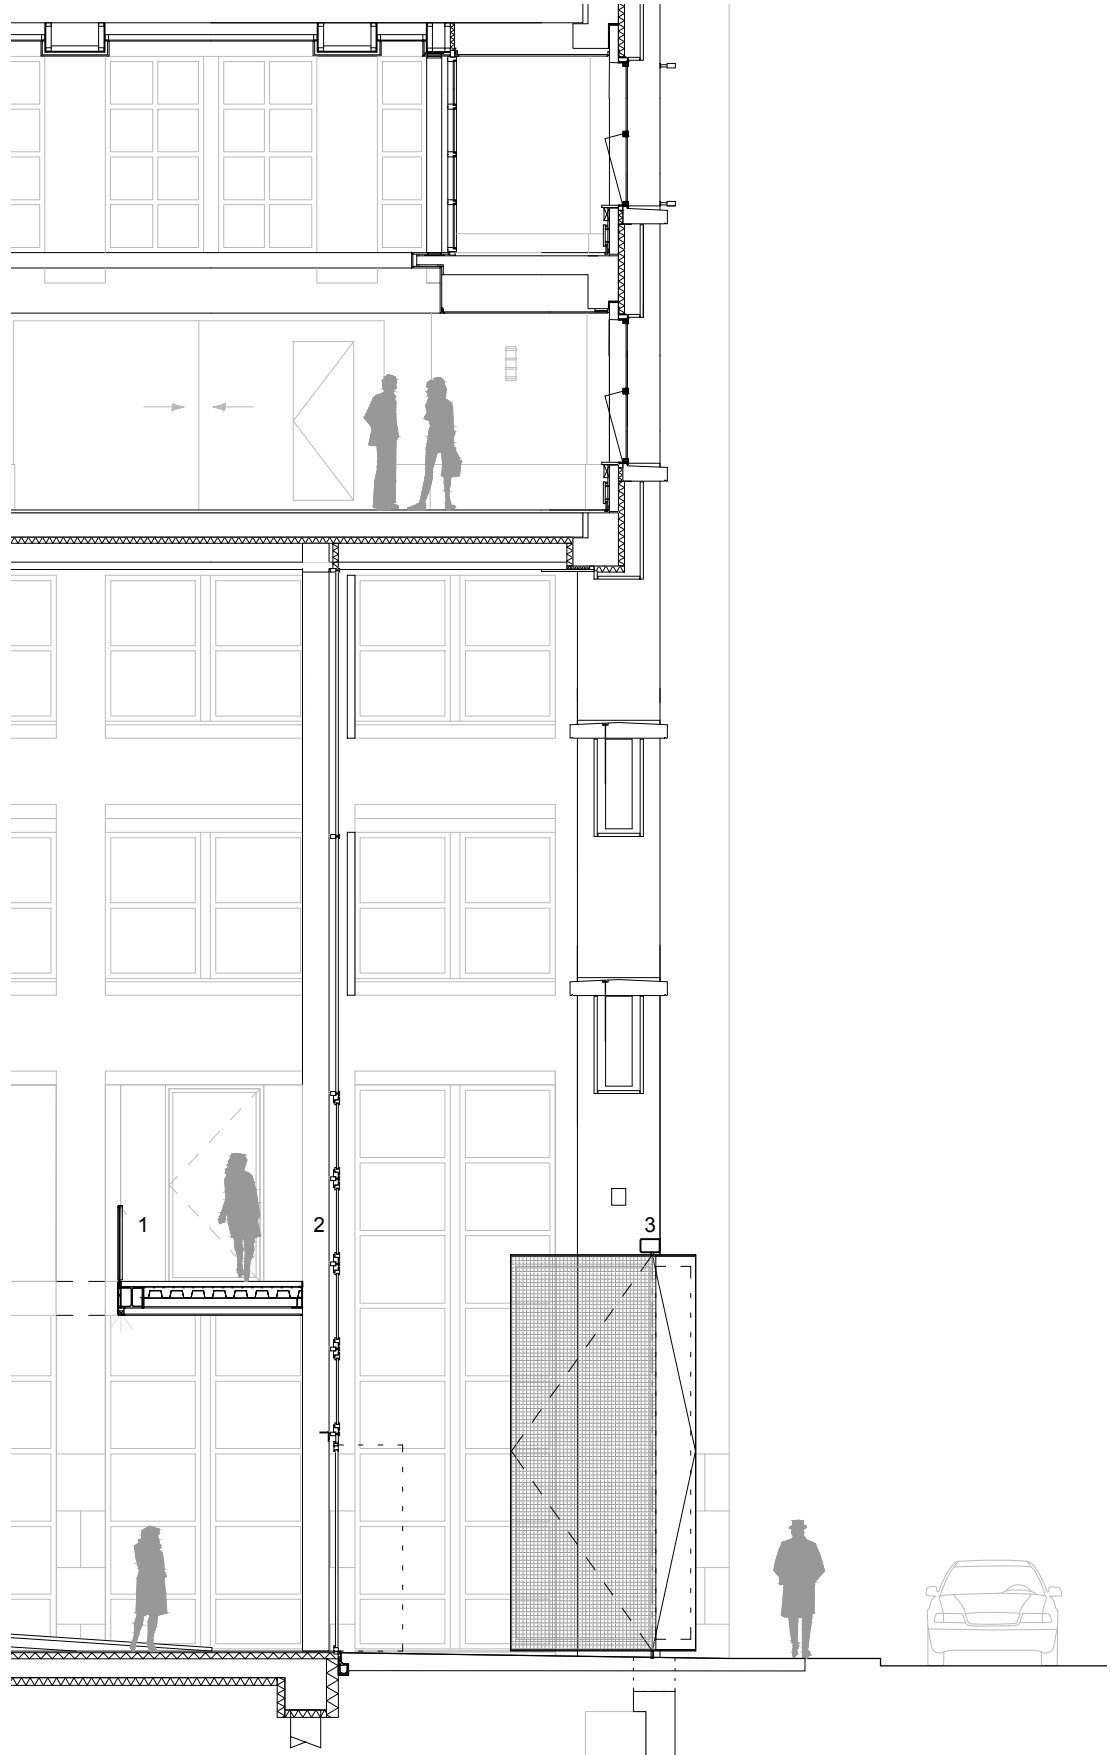

0m

5m

10m

