



1000 De Resident
plattegrond begane grond
1:500

- 1 hoofdentree
- 2 receptie
- 3 publieke ruimten
- 4 horeca
- 5 publieke route
- 6 beveiligde route medewerkers

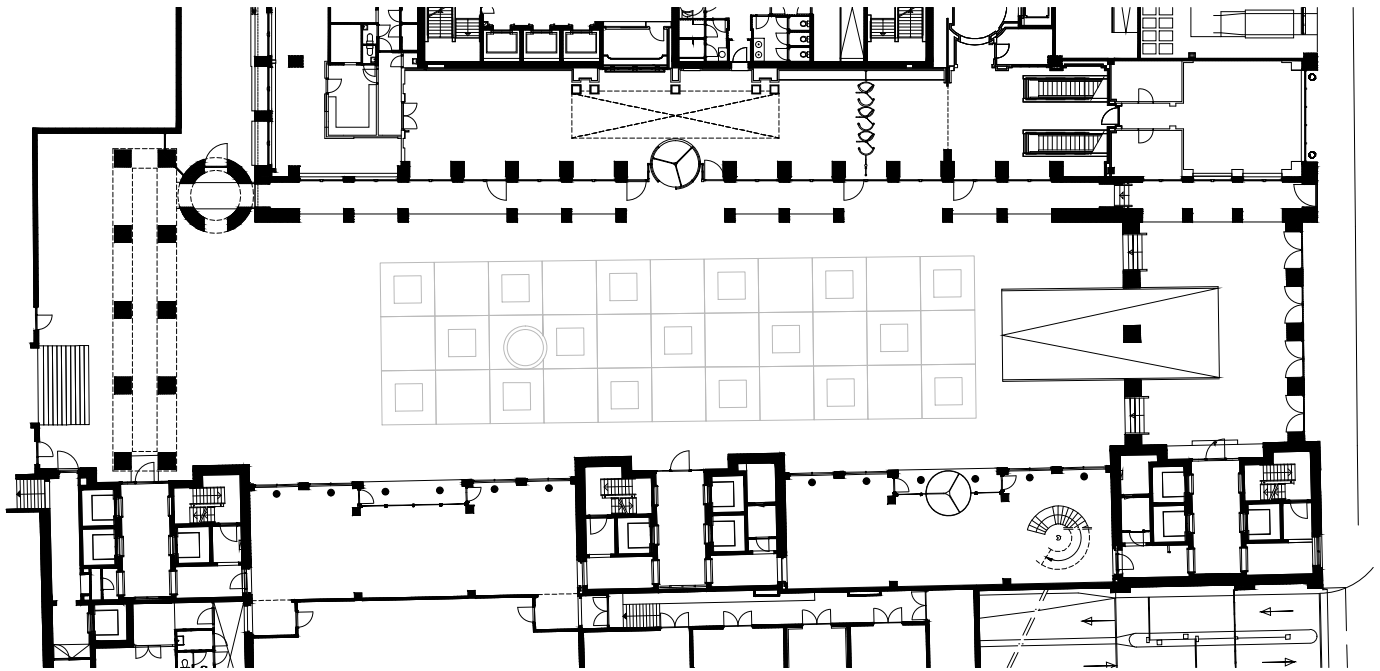


begane grond oude situatie

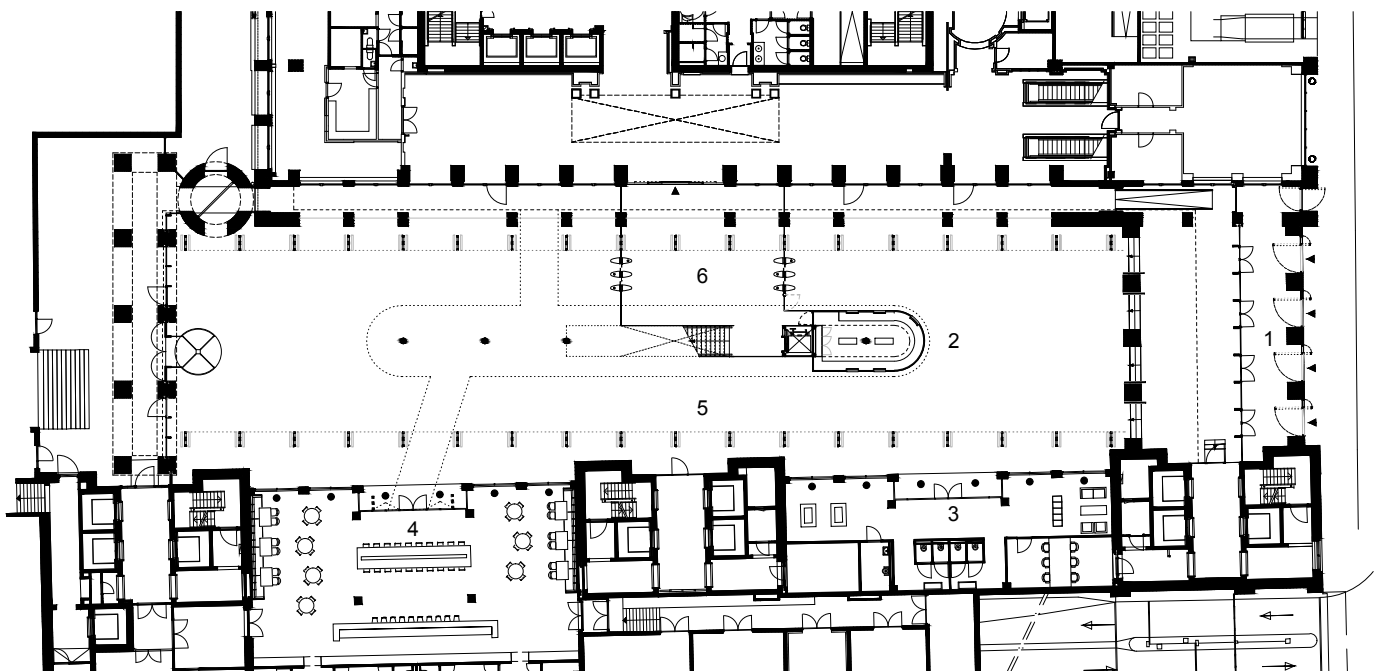


begane grond nieuwe situatie

0m 5m 10m

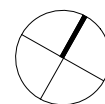


1000 De Resident
plattegrond eerste verdieping
1:500

- 1 atriummeubel met beplanting
- 2 entreehal castalia
- 3 entreehal helicon

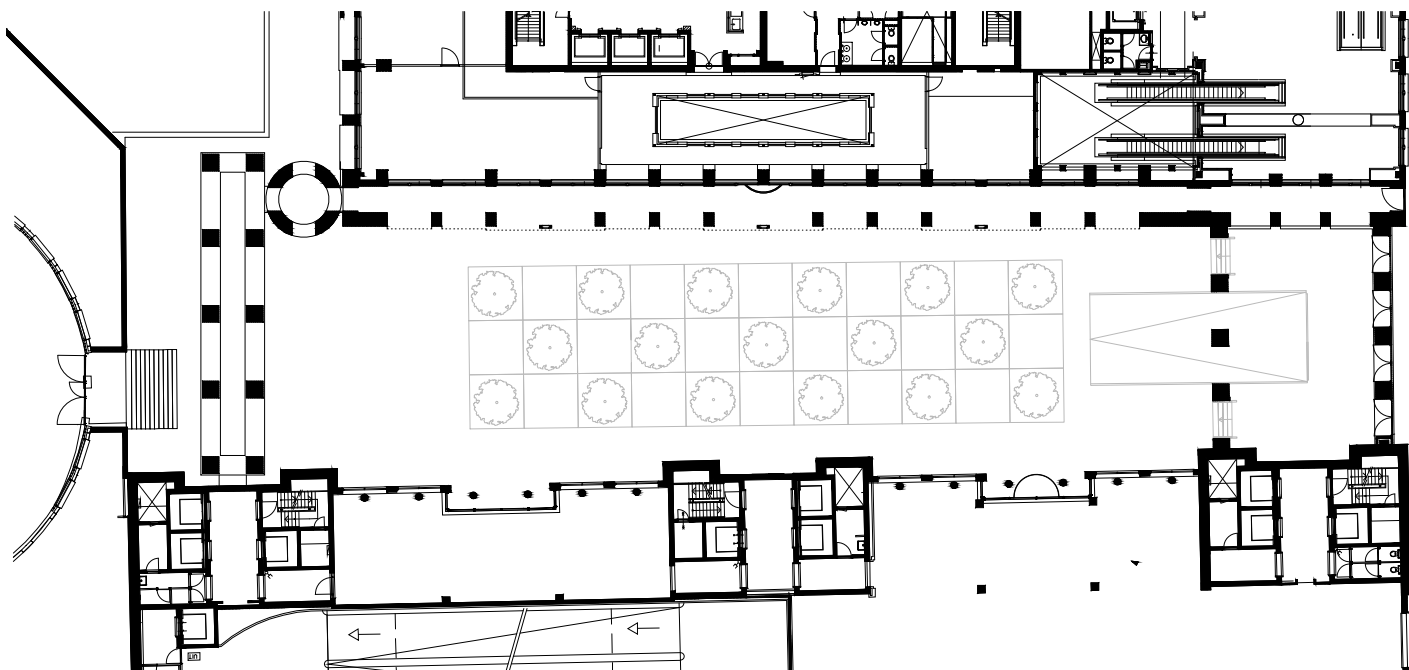

eerste verdieping oude situatie

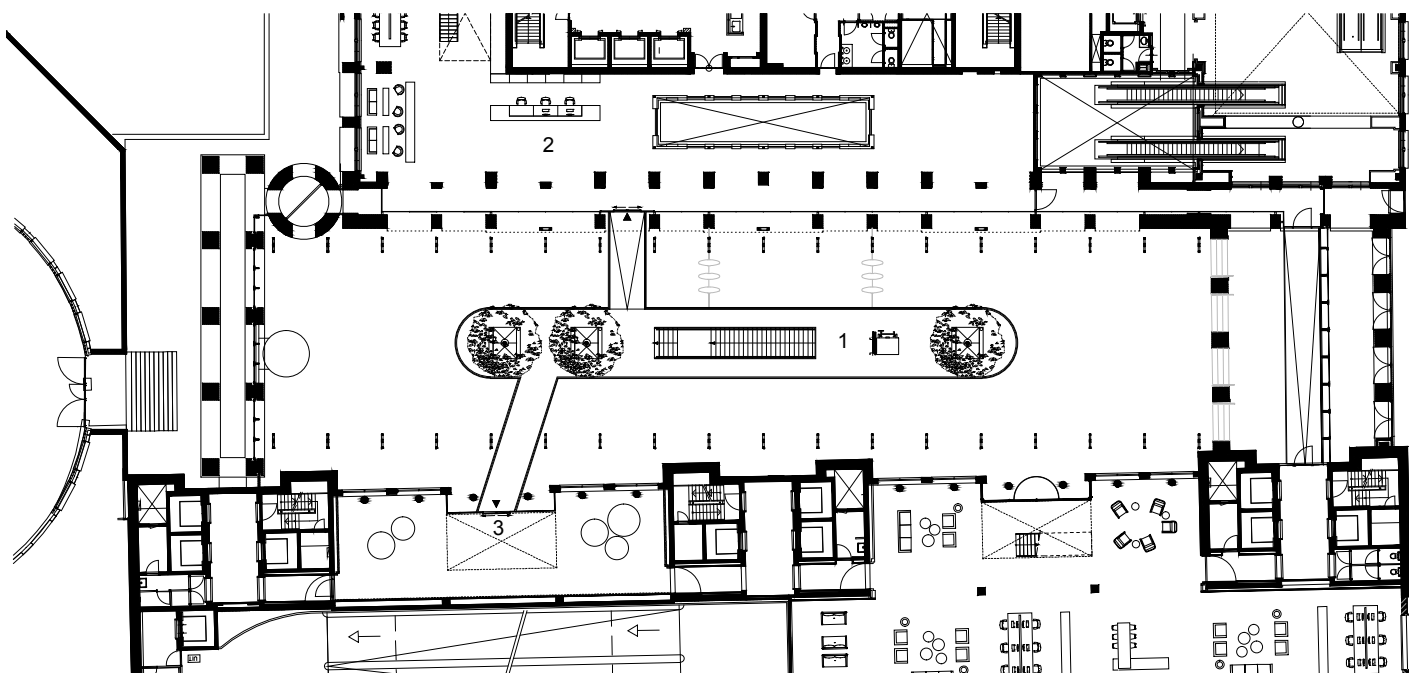

eerste verdieping nieuwe situatie

0m 5m 10m

