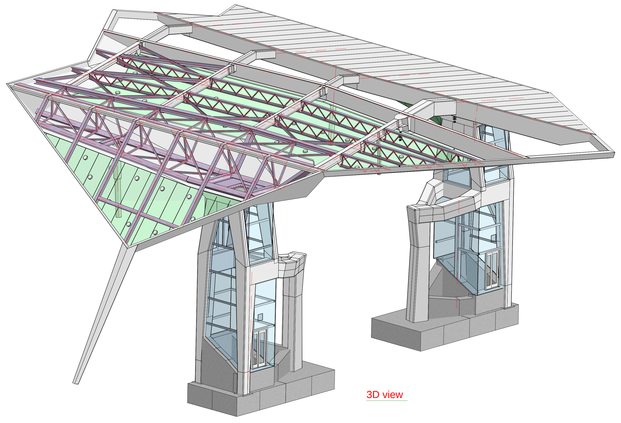

3D view

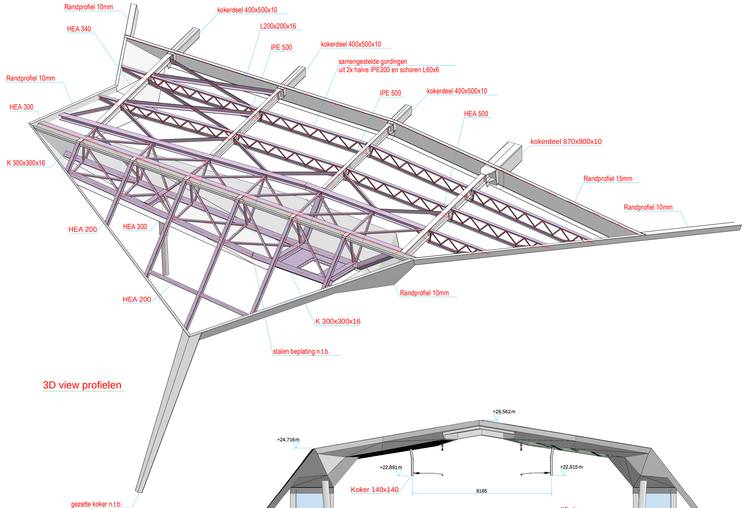

3D view profielen

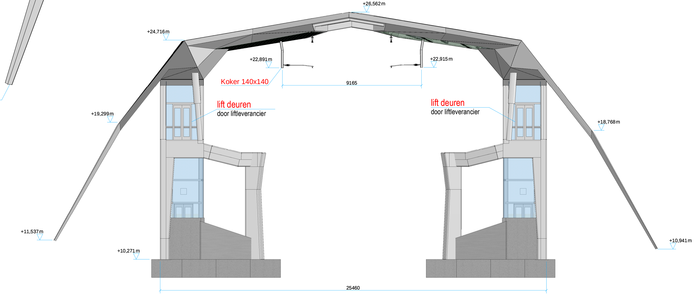

aanzicht west
schaal 1:100

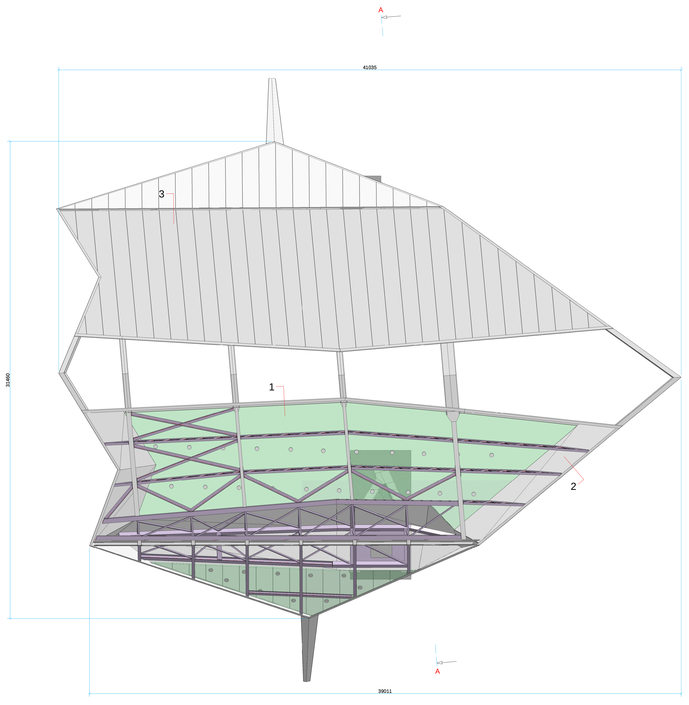

Bovenaanzicht
schaal 1:100

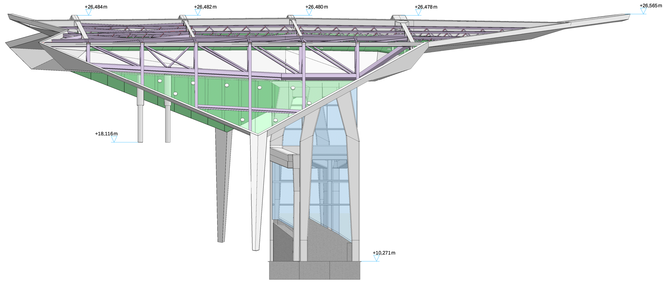

aanzicht zuid
schaal 1:100

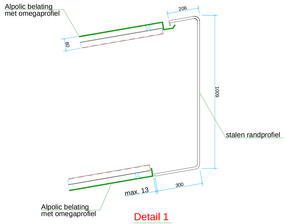

Detail 1
schaal 1:10

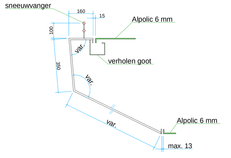

Detail 2
schaal 1:10

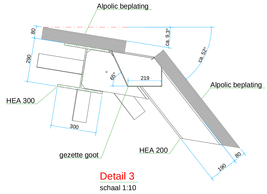

Detail 3
schaal 1:10

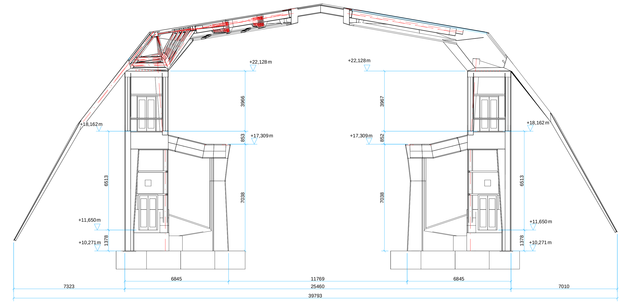

Doorsnede A-A
schaal 1:75

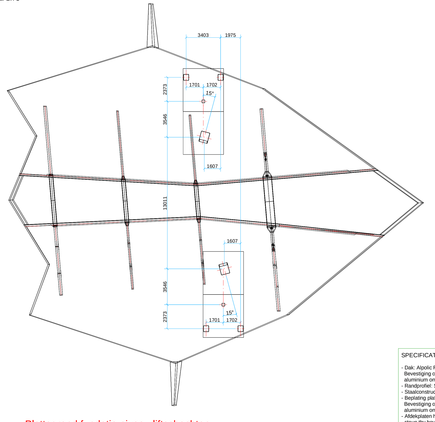

Plattegrond fundatie niveau liftschachten
schaal 1:150

GEZIEN

SPECIFICATIE:
- Dak: Alpolic FR 6.0 mm dik, kleur RAL 7047 (tegelgrijs)
Bevestiging onzichtbaar d/m bedhaaksysteem in aluminium omegaprofielen RAL 7047
- Randprofiel: Staal, kleur RAL 7047
- Staalconstructie RAL 7047
- Bekleding overhang: Alpolic FR 6.0 mm dik, kleur NCS S 0520-G40Y (lichtgroen)
Bevestiging onzichtbaar d/m bedhaaksysteem in aluminium omegaprofielen RAL 7047
- Attiekplaten hoofdliggers staal, kleur RAL 7047
- steun t/m bovenbeleding koker 140x140
- Staalconstructie liftschacht met ronde hoeken r=25mm
- Materialen staalconstructie S355JR

Legenda:
- maatvoering in milimeters, tenzij anders aangegeven
- hoogtematen in meters t/v NAP, tenzij anders aangegeven
- coördinaten in mm, tenzij anders aangegeven

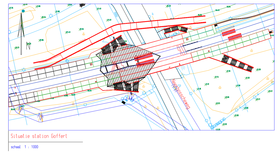

Situatie station Goffert
schaal 1 : 1000

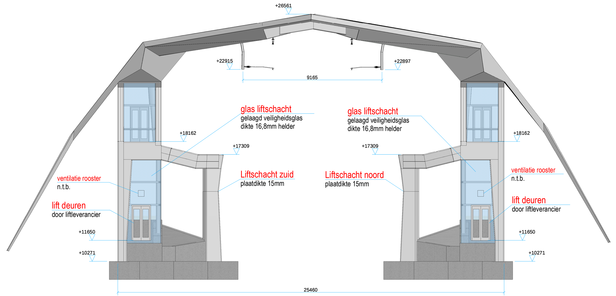

aanzicht oost
schaal 1:100

Definitief Ontwerp

DURAVERMEER

MCB Meers Constructie en Machinebouw Bergharen bv

wijziging	datum	paraaf	status	beschrijving wijziging

gecontroleerd t.b.v. ter inzage
gecontroleerd t.b.v. uit te voeren
uitgegeven t.b.v. definitief ontwerp

Proj. doc nr: 13009- 00828
No. Rdnr. n.bekend
RD Lay.nr. 19/05/515-, versie: 3.1 , datum: 20.01.2014

Deze tekening vervangt:

NIJMEGEN
Nijmegen, De Goffert, aanleg halte Perronkap

Formaat	Schaal
1680x840	
Gewicht	Revisie
647	1.0
22-07-2014	

ProRail

421 294.00 62.88