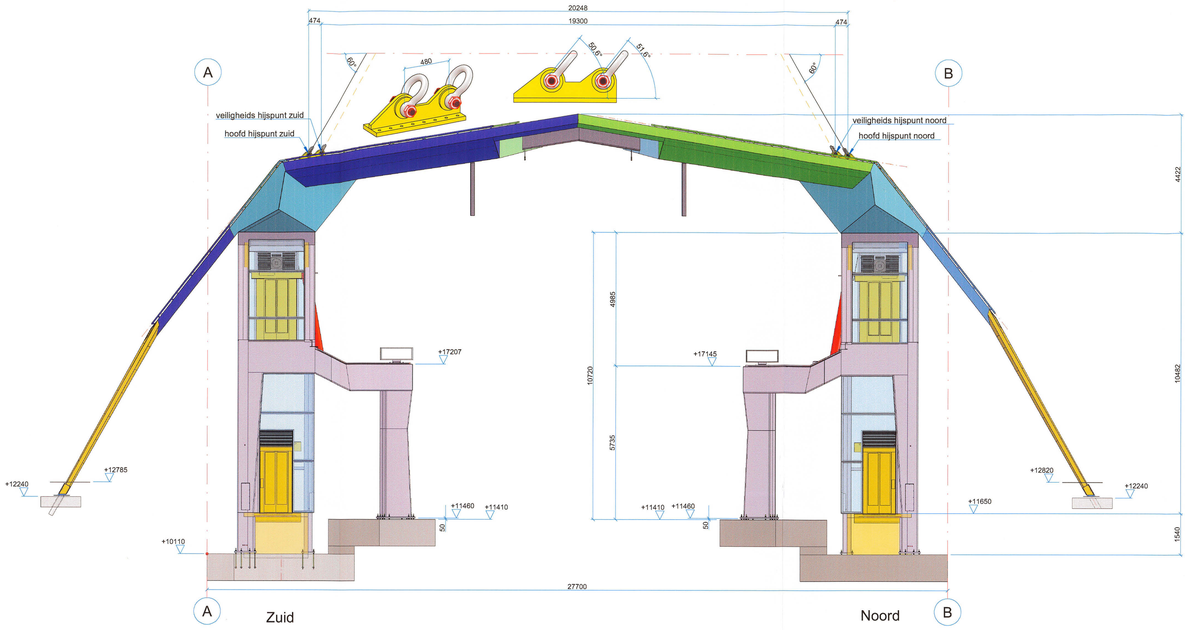

Aanzicht Oost
schaal 1:80

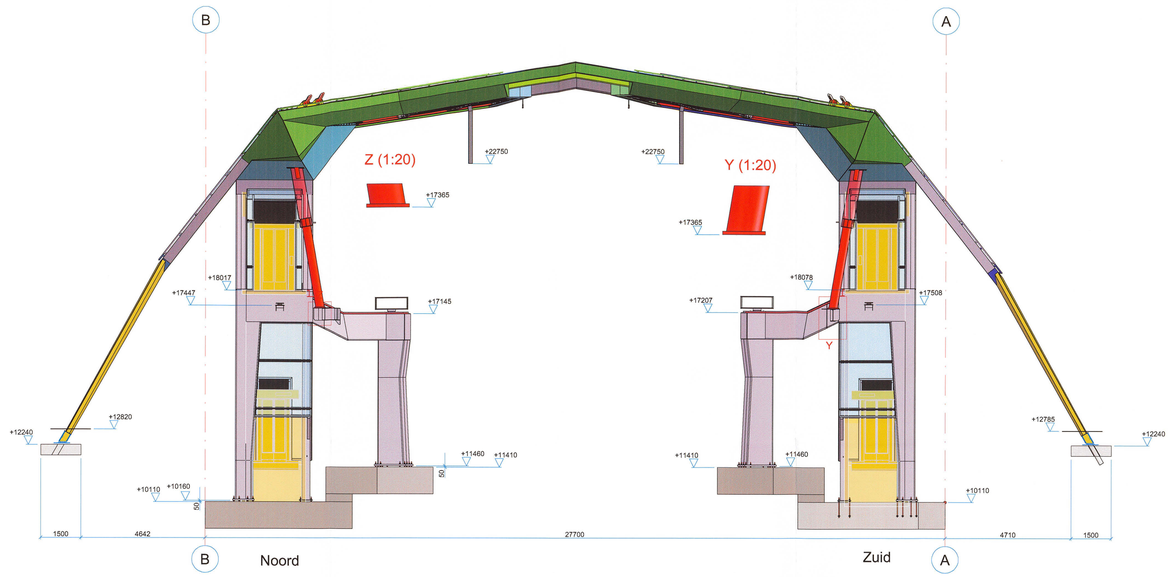

Aanzicht West
schaal 1:80

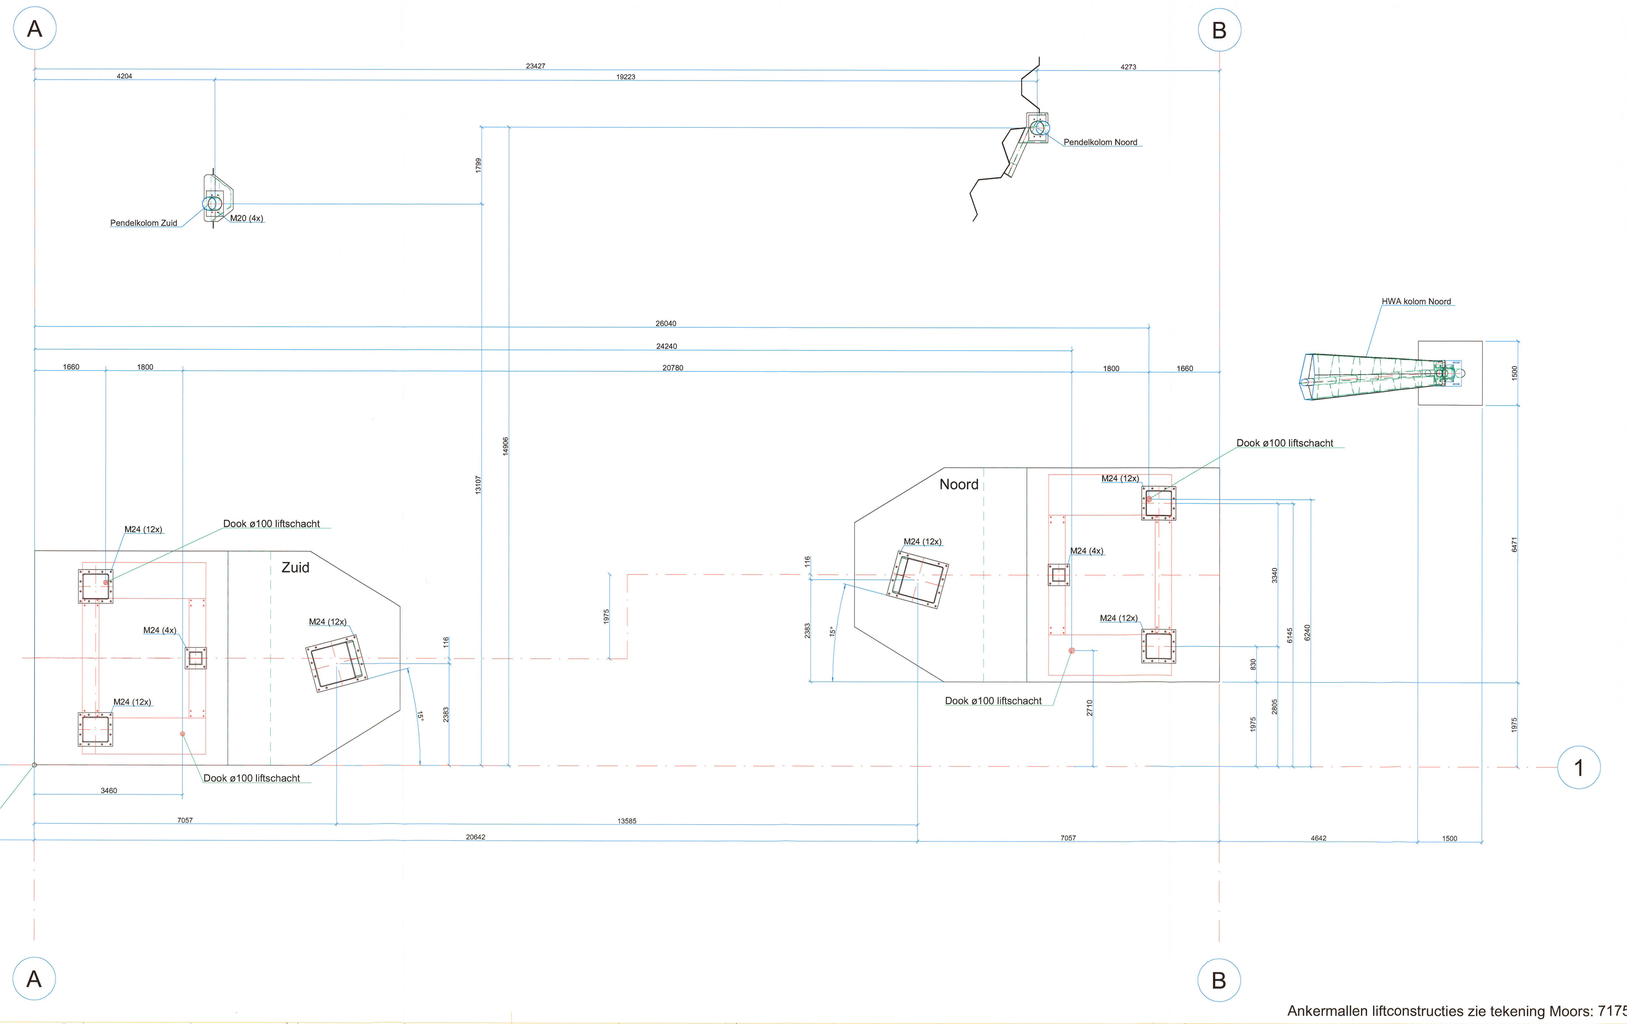

Bovenaanzicht ankerplan
schaal 1:50

Ankermallen liftconstructies zie tekening Moors: 7175.014

Legenda:
- maatvoering in millimeters, tenzij anders aangegeven
- hoogtematen in meters tov NAP, tenzij anders aangegeven
- coördinaten in mm, tenzij anders aangegeven

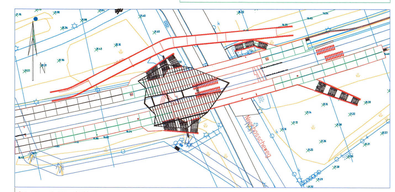

Situatie station Goffert
schaal 1 : 1000

Uitvoerings ontwerp

DURAVERMEER

MCB Moors Constructie en Machinebouw Bergharen bv

wijziging	datum	paraaf	status	omschrijving wijziging
rev A	13-08-14			model update en enkele malen toegevoegd
rev B	11-02-14		def.	model update

gecontroleerd: C. Hattink (e-Infra) | C.i.h. -05/14
gecontroleerd: A. van de Geer (NEN) | Doc Status: definitief
vrijgegeven: R. Berns projectleider | MCB tek.nr. 135735-7175-03 ; versie: 0.2 ; datum: 22-05-2014
Deze tekening vervangt:

Proj. doc nr: 133019- 00545

NIJMEGEN
Nijmegen, De Goffert, aanleg halte
Ankerplan Perronkap en liften

Formaat: 1189x841 | Schaal:
Gecode: 047 | Versie: 2.0
22-05-2014

ProRail 421 294.00 62.88