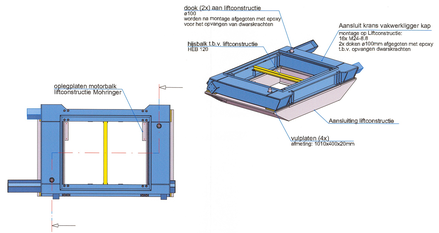

Bovenaanzicht aansluiting kap op liftconstructie

doorsnede 8

schaal 1:50

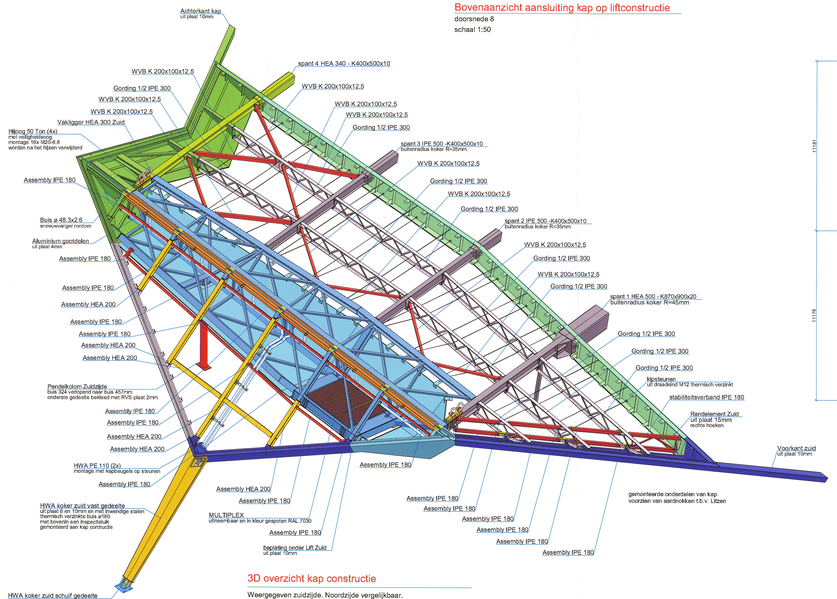

3D overzicht kap constructie

Weergegeven zuidzijde. Noordzijde vergelijkbaar.

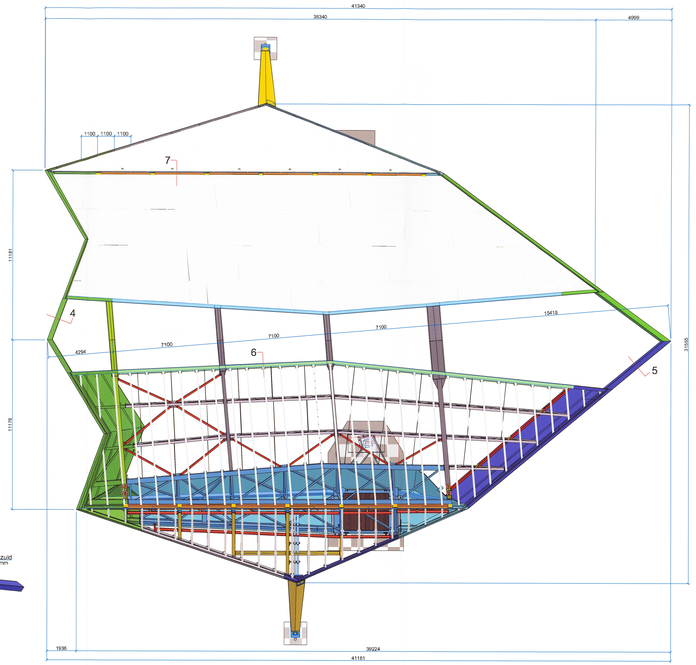

Bovenaanzicht

details 4, 5, 6 en 7

schaal 1:100

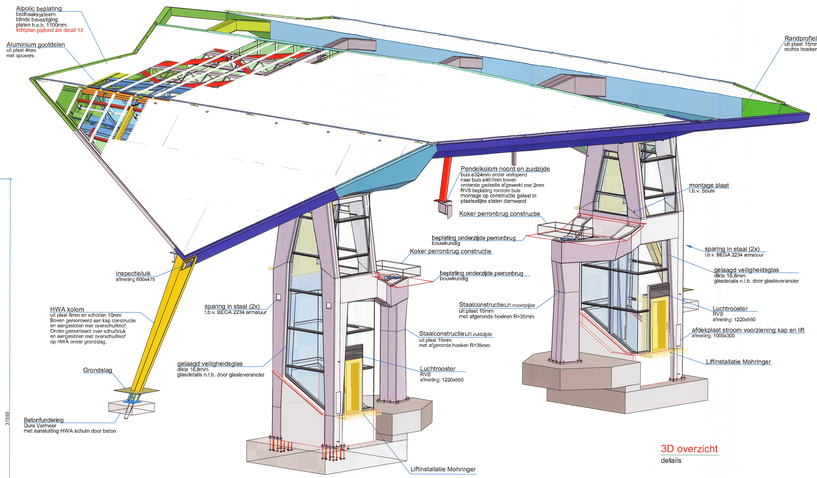

3D overzicht

details

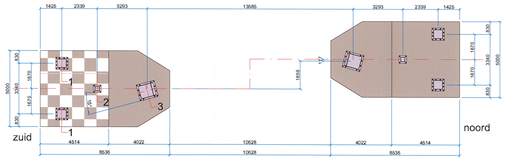

Plattegrond fundatie niveau liftschachten

details 1, 2 en 3

schaal 1:100

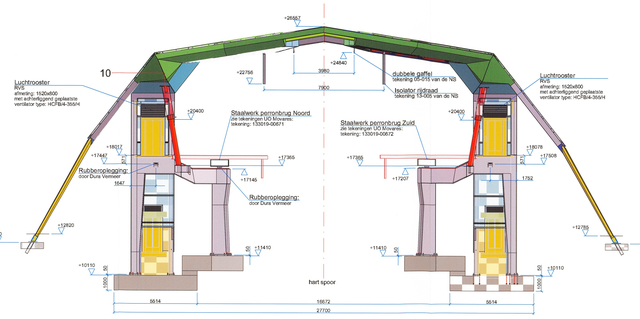

Aanzicht West

detail 12

schaal 1:100

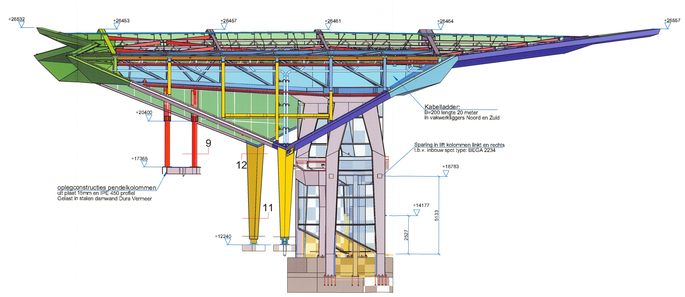

Aanzicht Zuid

details 9, 10 en 11

schaal 1:100

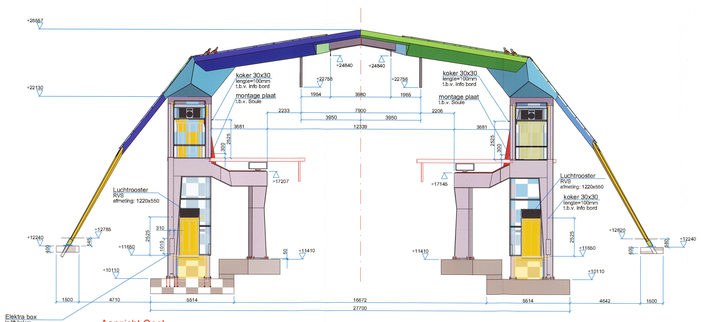

Aanzicht Oost

schaal 1:100

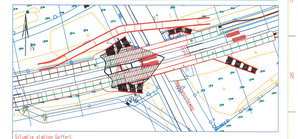

Lichtplan plafond kap n.t.b.
Sneeuwvanger kap n.t.b.

Vervallen 162

Legenda:
- maatvoering in millimeters, tenzij anders aangegeven
- hoogtematen in meters (t.o.v. NAP), tenzij anders aangegeven
- coördinaten in mm, tenzij anders aangegeven

SPECIFICATIE:

- Dak: Algolic FR 6.0 mm dik, kleur RAL 7047 (telegrijs)
  Bevestiging middelbaar dmv bedhaakyzeren in aluminium omegaprofielen RAL 7047
- Randprofiel: Staal, kleur RAL 7030 (steengrijs)
- Goot: Aluminium 4mm dik
- Bepleting platform kap: Algolic FR 6.0 mm dik, kleur NCS S 0520-G40Y (lichtgroen)
  Bevestiging middelbaar dmv bedhaakyzeren in aluminium omegaprofielen RAL 7047
- Afdekplaten hoofdliggers staal, kleur RAL 7030 (steengrijs)
- Staalconstructie liftschacht: en ook kokers met ronde hoeken r=35mm
- Materialen staalconstructie S355JR

Uitvoerings ontwerp

DURA VERMEER

MCB Moors Constructie en Machinebouw Berghuren bv

wijziging	datum	paraaf	status	beschrijving wijziging
rev 0	11-12-14		def.	uitvoeringstek. toegevoegd. Niet listte aangepast, verschil/verde tickte aangepast / toegevoegd

gecontroleerd t.b.v.	Dura Vermeer	Proj. doc nr.: 113009- 00643
gecontroleerd t.b.v.	ProRail	Ter Inzage, definitief
Ingetekend t.b.v.	Dura Vermeer	KG tek nr.: 13018-103.01 , versie: 0.2 , datum: 22-01-2014

Deze tekening vervangt

NIJMEGEN
Nijmegen, De Goffert, aanleg halte
Perronkap en Liften overzicht.

Formaat	Schaal
DIN A1	1:100
Gewicht	Versie
247	2.0
22-01-2014	

ProRail

421 294.00 62.88

Zie ook tekeningen:
135735.7175.01 644 Dura Vermeer.perronkap Goffert_Details_UO-ver2.0
135735.7175.01 645 Dura Vermeer.perronkap Goffert_Aanlegplan_UO-ver2.0