


baanvormige dakbedekking
 isolatiemateriaal
 dampremmende folie
 stalen dakplaat, SAB o.g.
 stalen randbalk HE160A
 Rigips Rigitone naadloos

H


8350 +p

b.k. dakrand

baanvormige dakbedekking
 isolatiemateriaal
 houten klossen
 stalen consoles: 1/2 HE200A
 stalen consoles
 conform opgave constructeur
 waterwerende folie
 multiplex 18mm

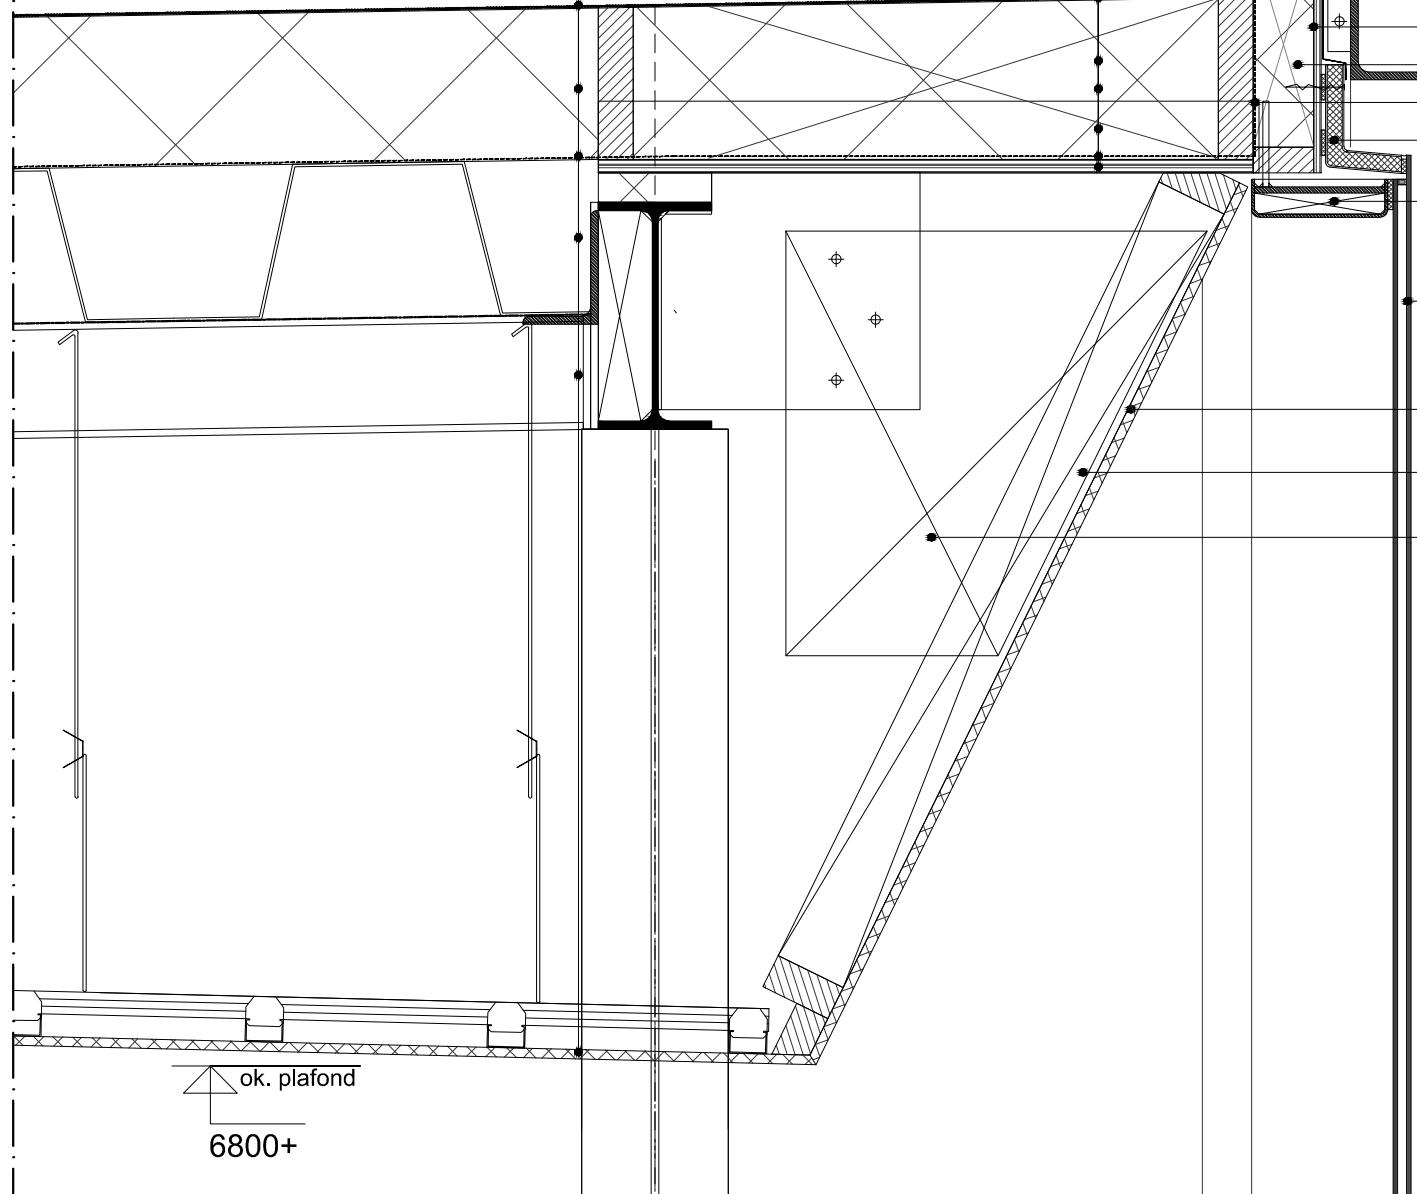

aluminium afdekkap
 staalprofiel: L200x100x10mm
 waterwerende en dampdoorlatende folie
 multiplex 10mm
 isolatiemateriaal tussen houten regelwerk
 dampremmende folie
 aluminium sandwichpaneel
 koudgevormd stalen U-profiel
 met ingelaste staalplaat
 isolerende beglazing
 structureel verlijmd
 Rigips Rigitone naadloos
 houten regelwerk
 houten klossen

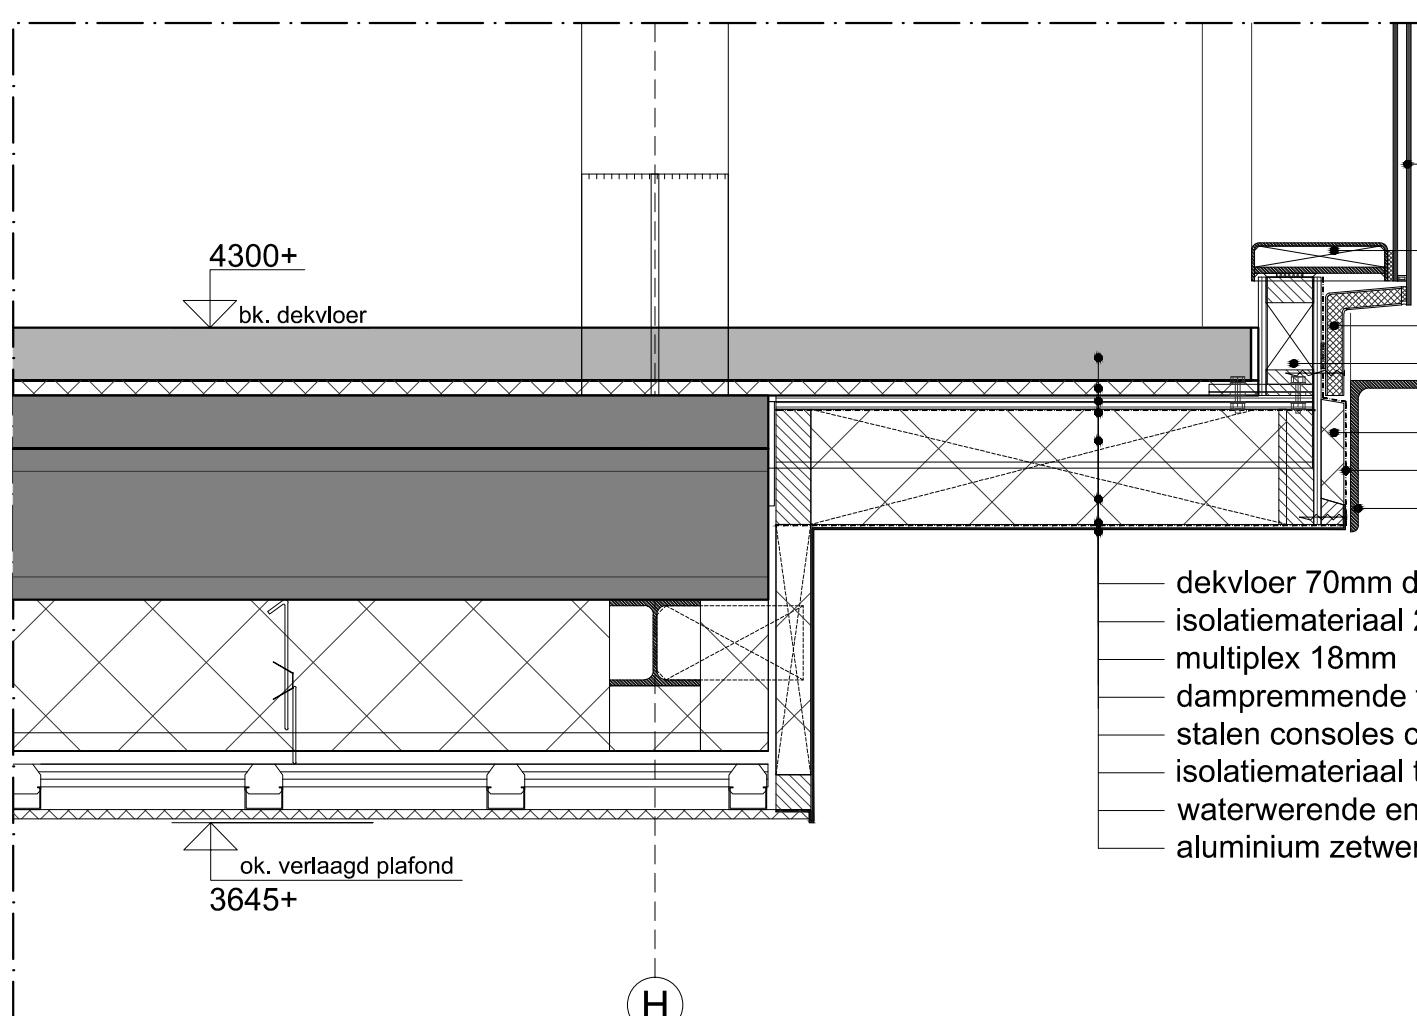

isolerende beglazing
 structureel verlijmd
 koudgevormd stalen U-profiel
 met ingelaste staalplaat
 aluminium sandwichpaneel
 houten rekje
 isolatiemateriaal 30mm
 dampremmende folie
 staalprofiel: L200x100x10mm

dekvloer 70mm dik
 isolatiemateriaal 20mm dik
 multiplex 18mm
 dampremmende folie
 stalen consoles conform opgave constructeur
 isolatiemateriaal tussen houten klossen
 waterwerende en dampdoorlatende folie
 aluminium zetwerk

