


lichtbouwelementen 40mm, opaal
 profielserie: niet thermisch onderbroken
 Rodeca o.g.
 geventileerde luchtspouw
 dampremmende folie
 isolatiemateriaal 170mm
 Rockwool 209Duo o.g.
 stalen binnendoos SAB B110/600
 tegen staalconstructie

ankerprofiel loopt door
 (verdiepingshoog)


ankerprofiel loopt door
 (verdiepingshoog)

multiplex 12mm
 dampremmende folie
 regelwerk 46x46mm h.o.h. 350mm
 isolatiemateriaal (hoogwaardig) 45mm dik
 waterwerende en dampdoorlatende folie
 regelwerk h.o.h. 350mm
 bevestigingsklang zetwerk
 max. 750mm h.o.h.
 aluminium zetwerk

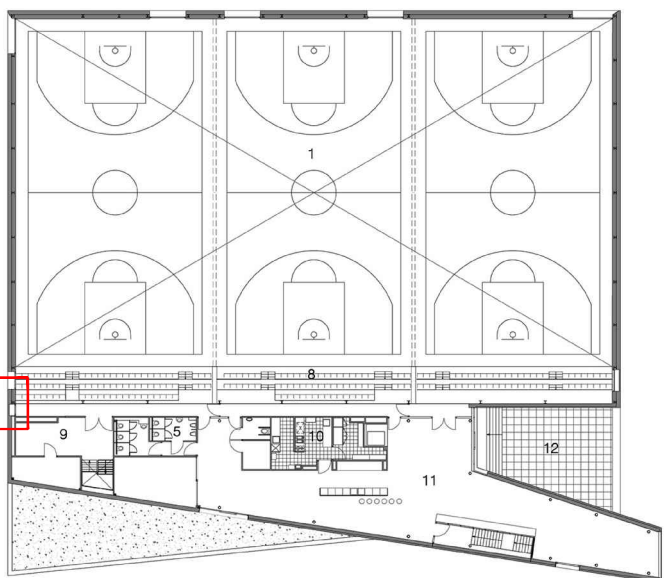

1^o VERDIEPING

DETAIL 2 - SCHAAL 1:10

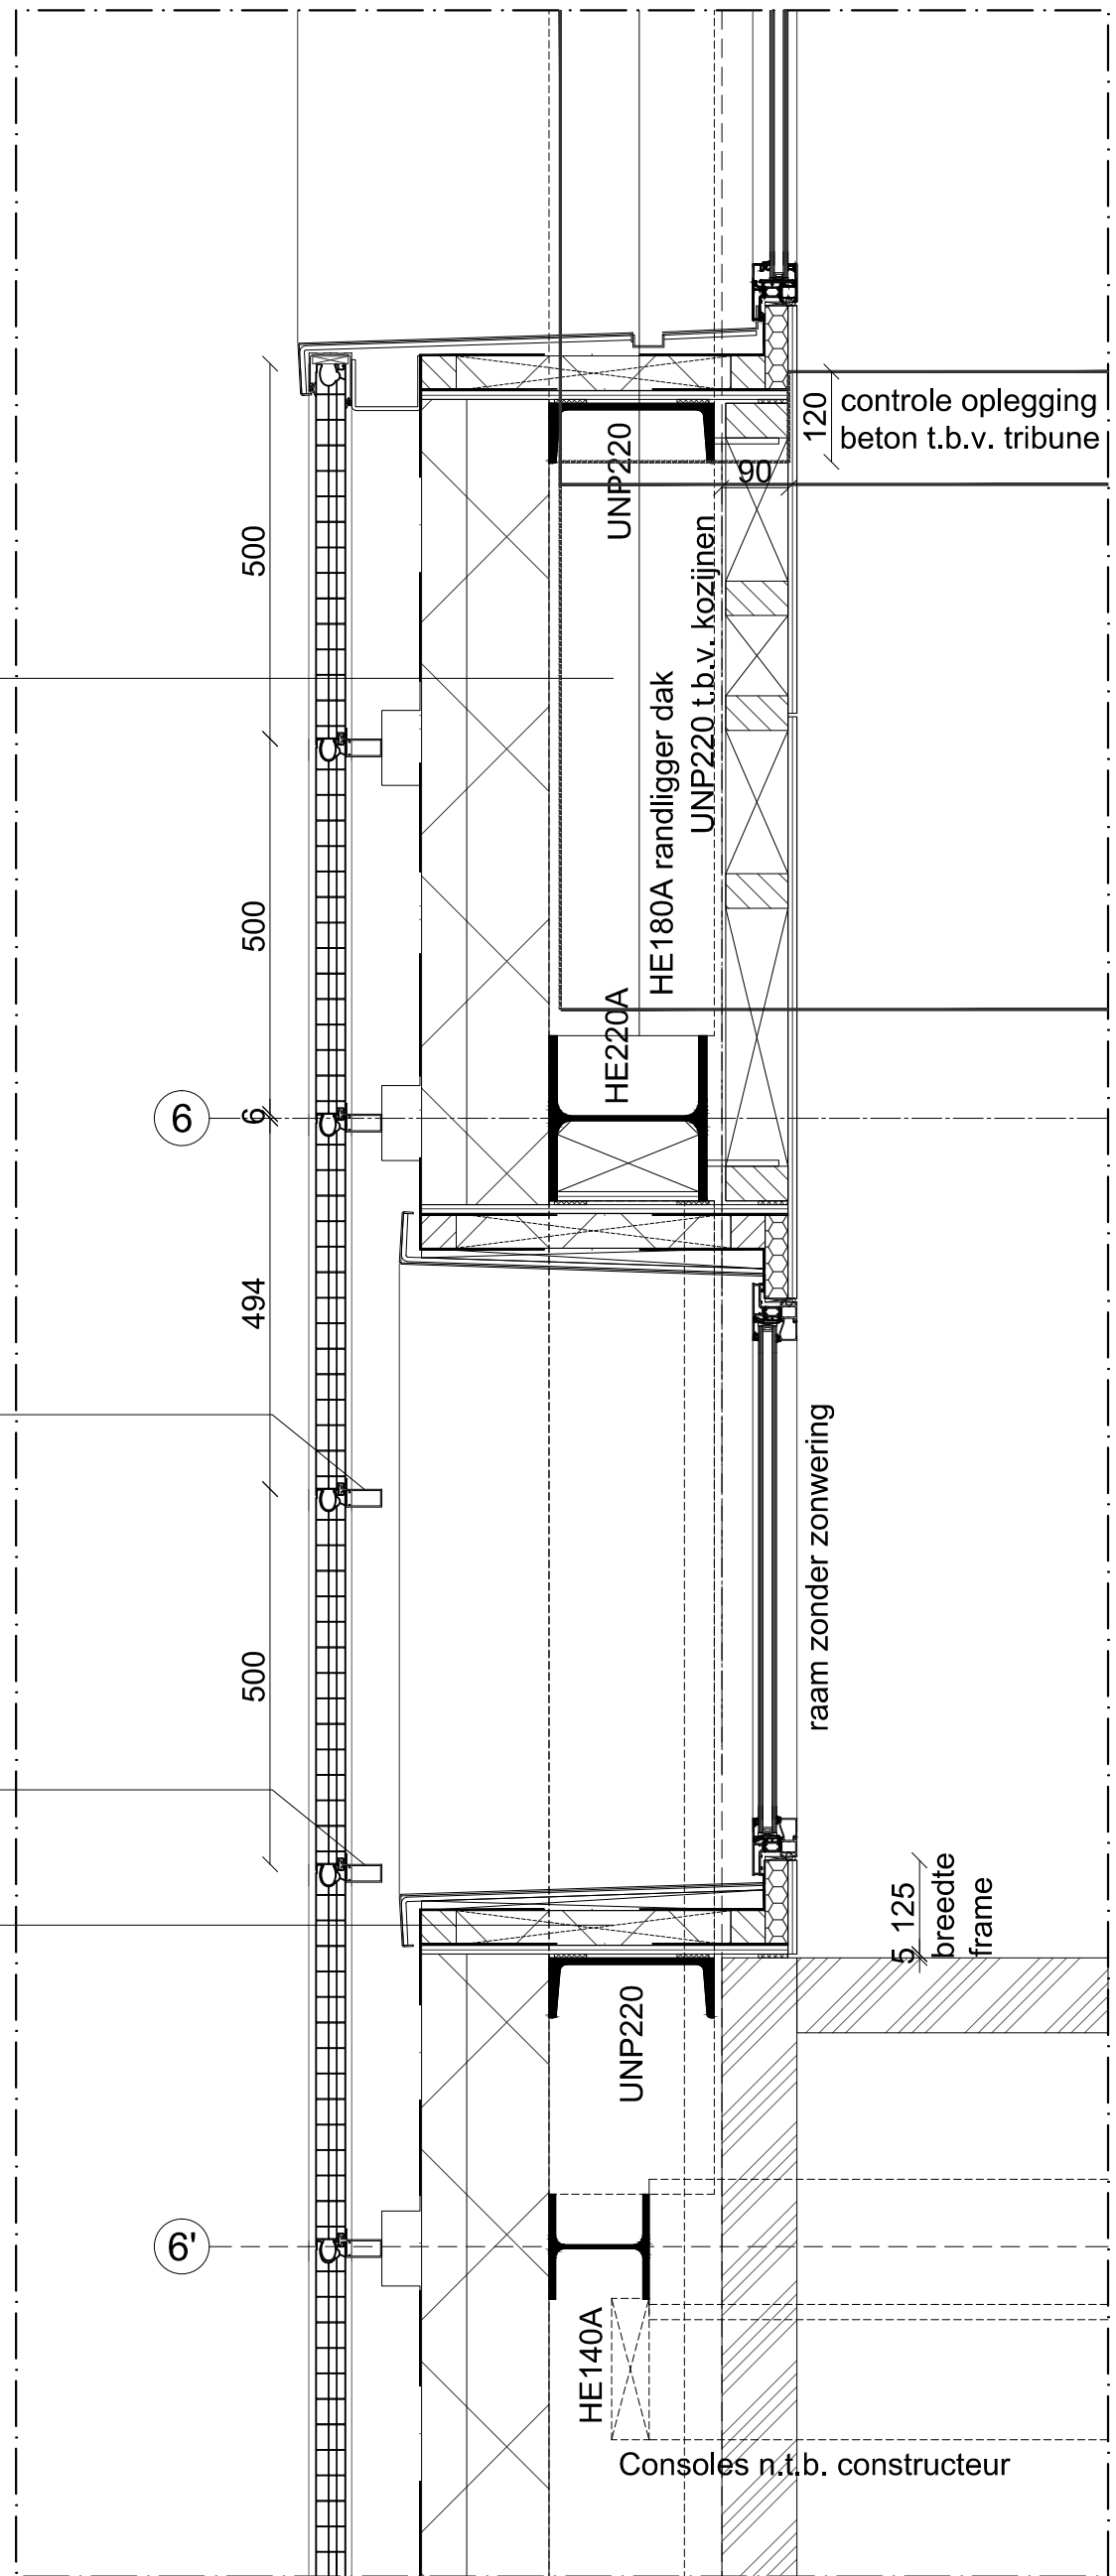

4500+P

4300+P

raam zonder zonwering

5 125
 breedte
 frame

Consoles n.t.b. constructeur

A