


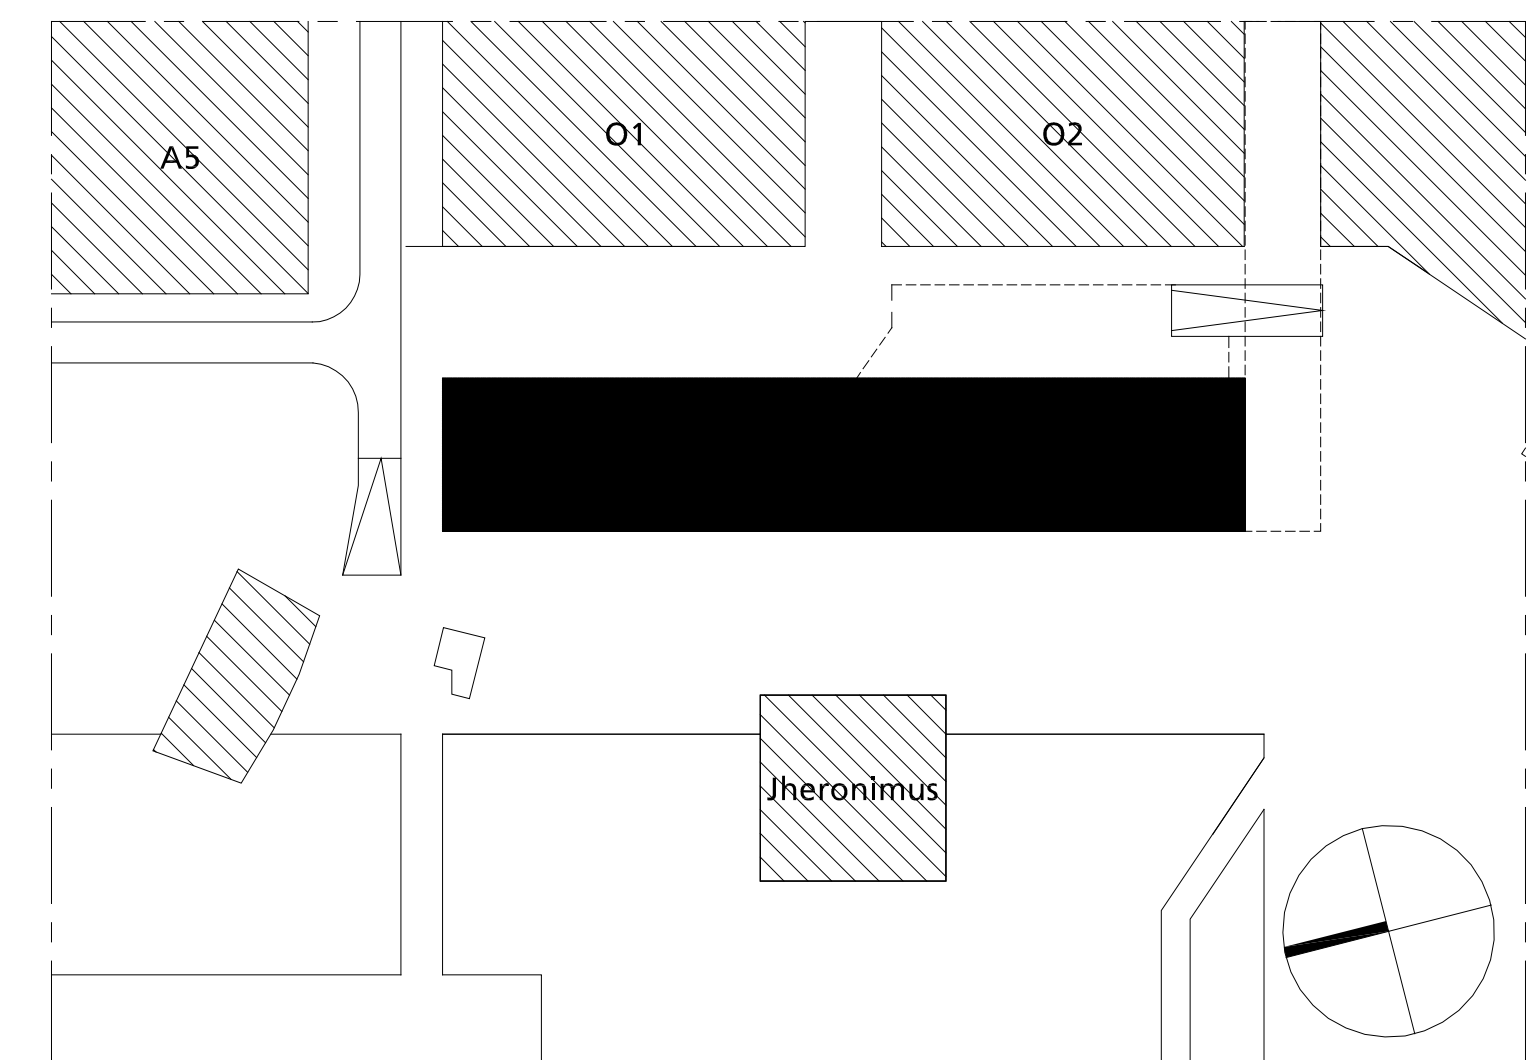

installatietekeningen ter info in lichtgrijs in deze tekening geladen

volgens bouwvergunning en geldend bouwbesluit uitvoeren

voorwaarden zoals gesteld door brandweer in bouwvergunning dienen in overleg met brandweer nog verwerkt te worden op tekeningen en installatieplan



|               |                                 |                   |                  |
|---------------|---------------------------------|-------------------|------------------|
| werk          | hp1505_Van Heinde               | tekeningen        | WT_D.01          |
| onderwerp     | doorsneden                      |                   |                  |
| fase          | werktekeningen                  |                   |                  |
| opdrachtgever | EET NL                          |                   |                  |
| schaal        | 1:100 / 1:50 [ A0+ 1295x841mm ] | laatste wijziging |                  |
| bestand       | .                               | datum             | 09 december 2014 |

van deze tekening bedtten wij het auteursrecht. Zij mag niet zonder onze voorafgaande uitdrukkelijke toestemming worden gebruikt, verspreid, of aan derden ter beschikking worden gesteld.