

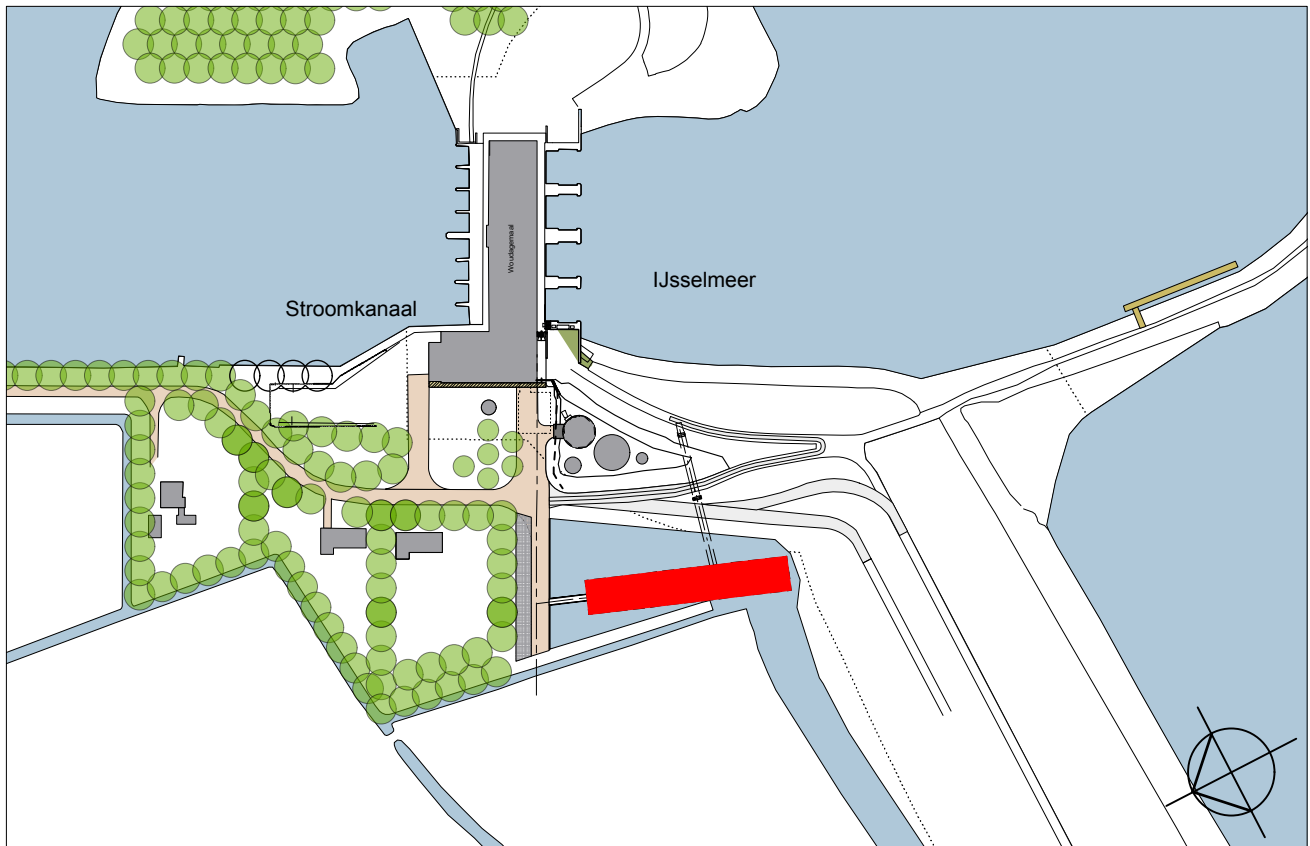




SITUATIE ONTWERP (1:500)

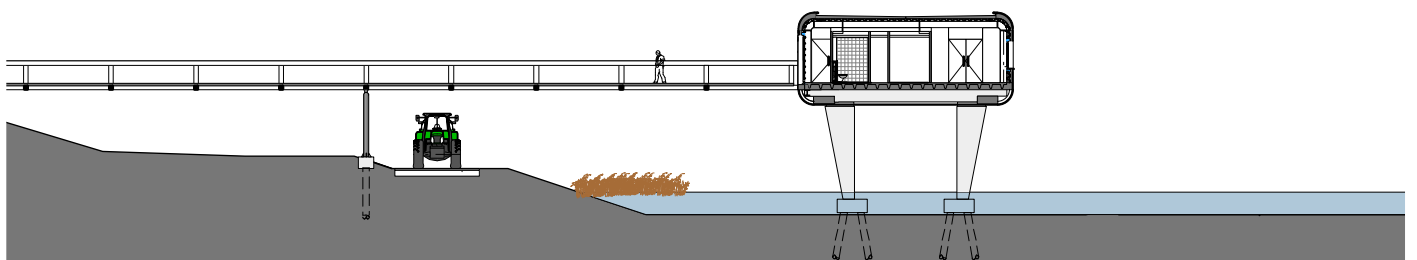

SITUATIE UITGEWERKT (1:2500)

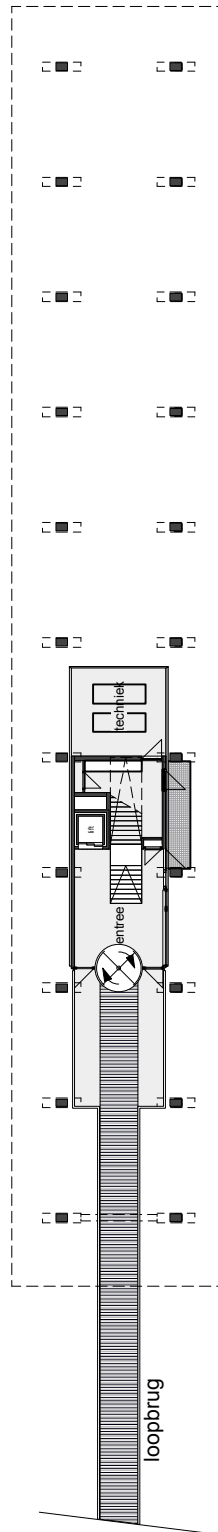

BEGANEGROUND EN DOORSNEDE

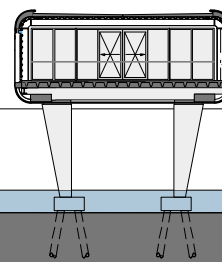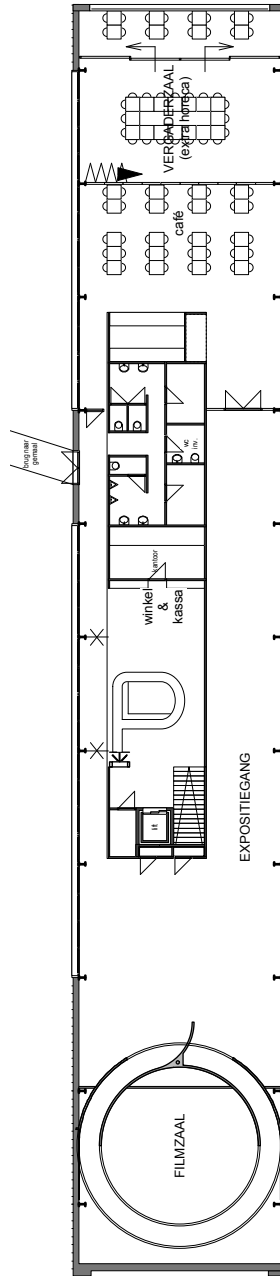

VERDIEPING EN DOORSNEDE