




**aanzicht stramien C gedeeltelijk**  
1 : 20

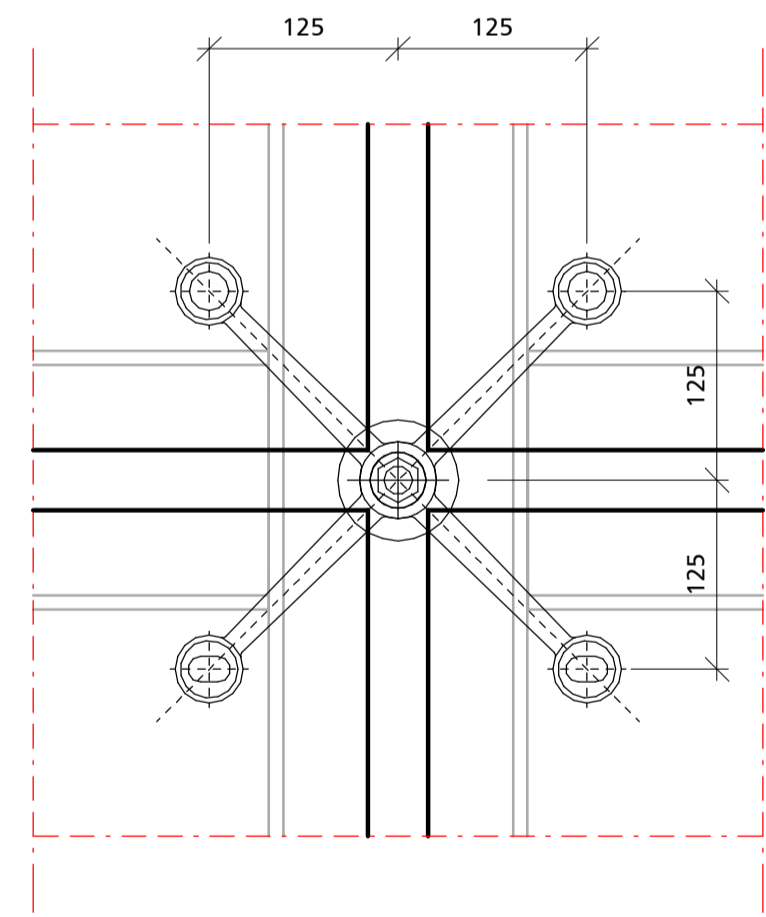


**aanzicht knoop**  
1 : 5

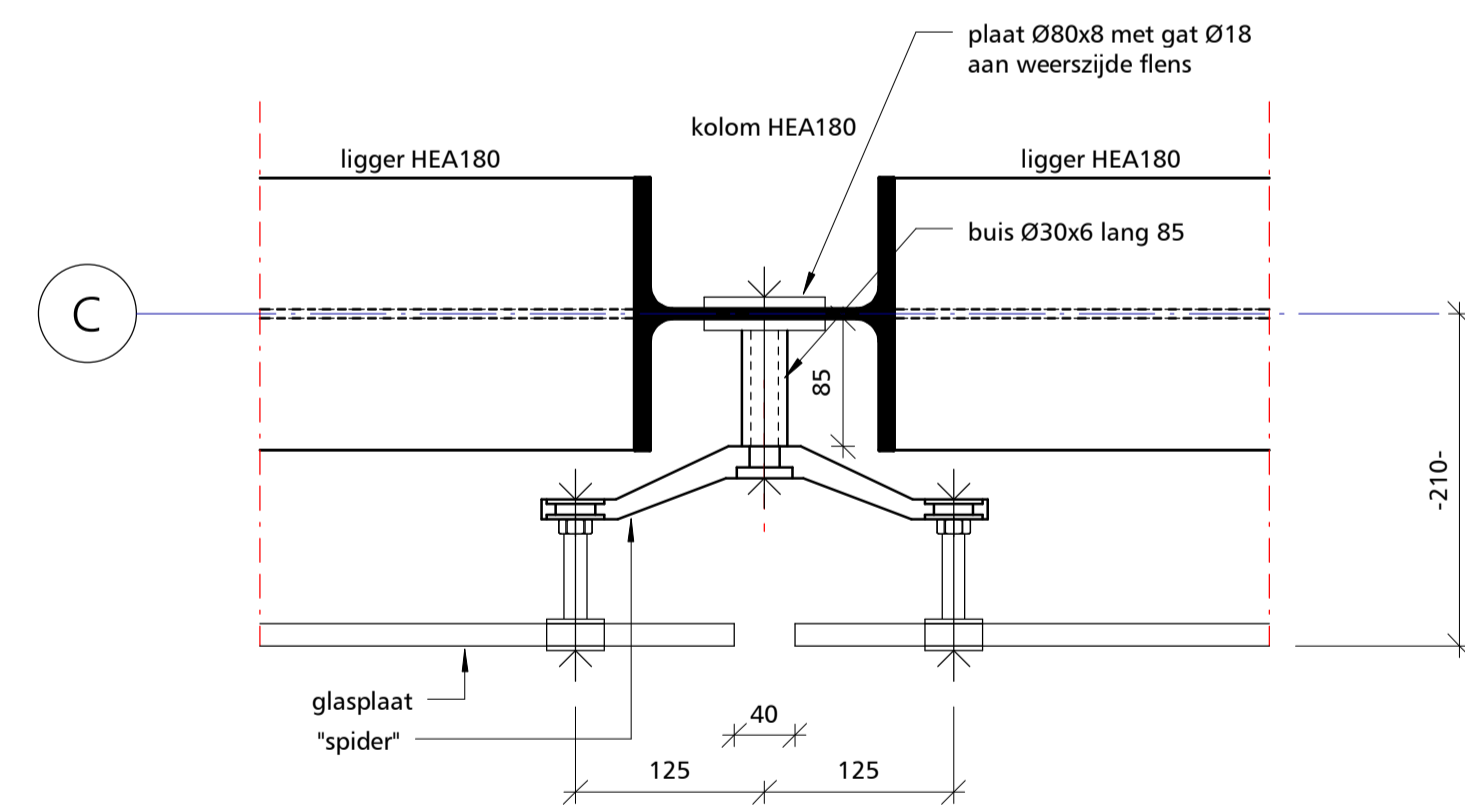


**Dsn.001**  
1 : 5

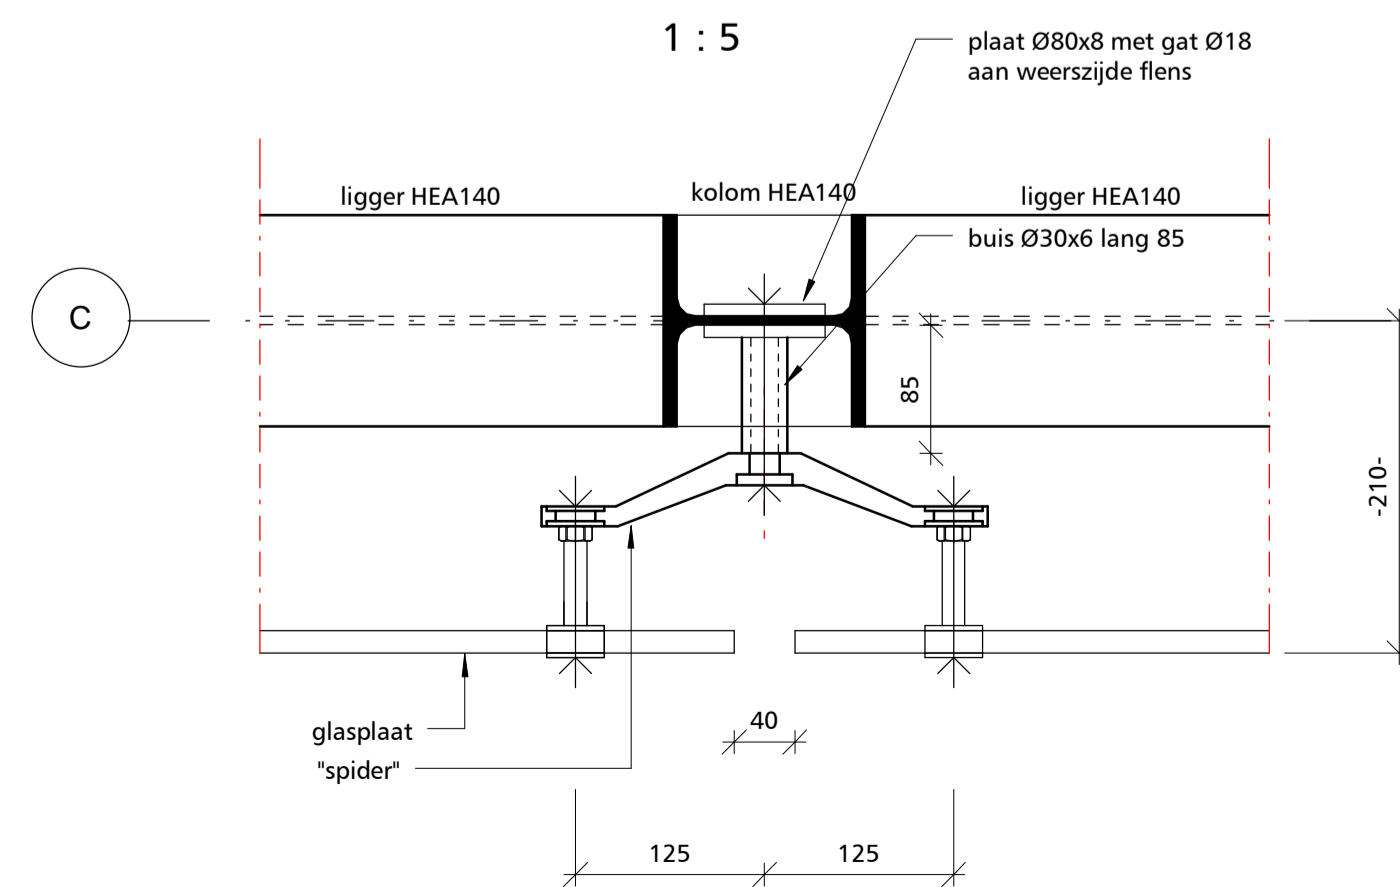

Detail vanaf 25000+

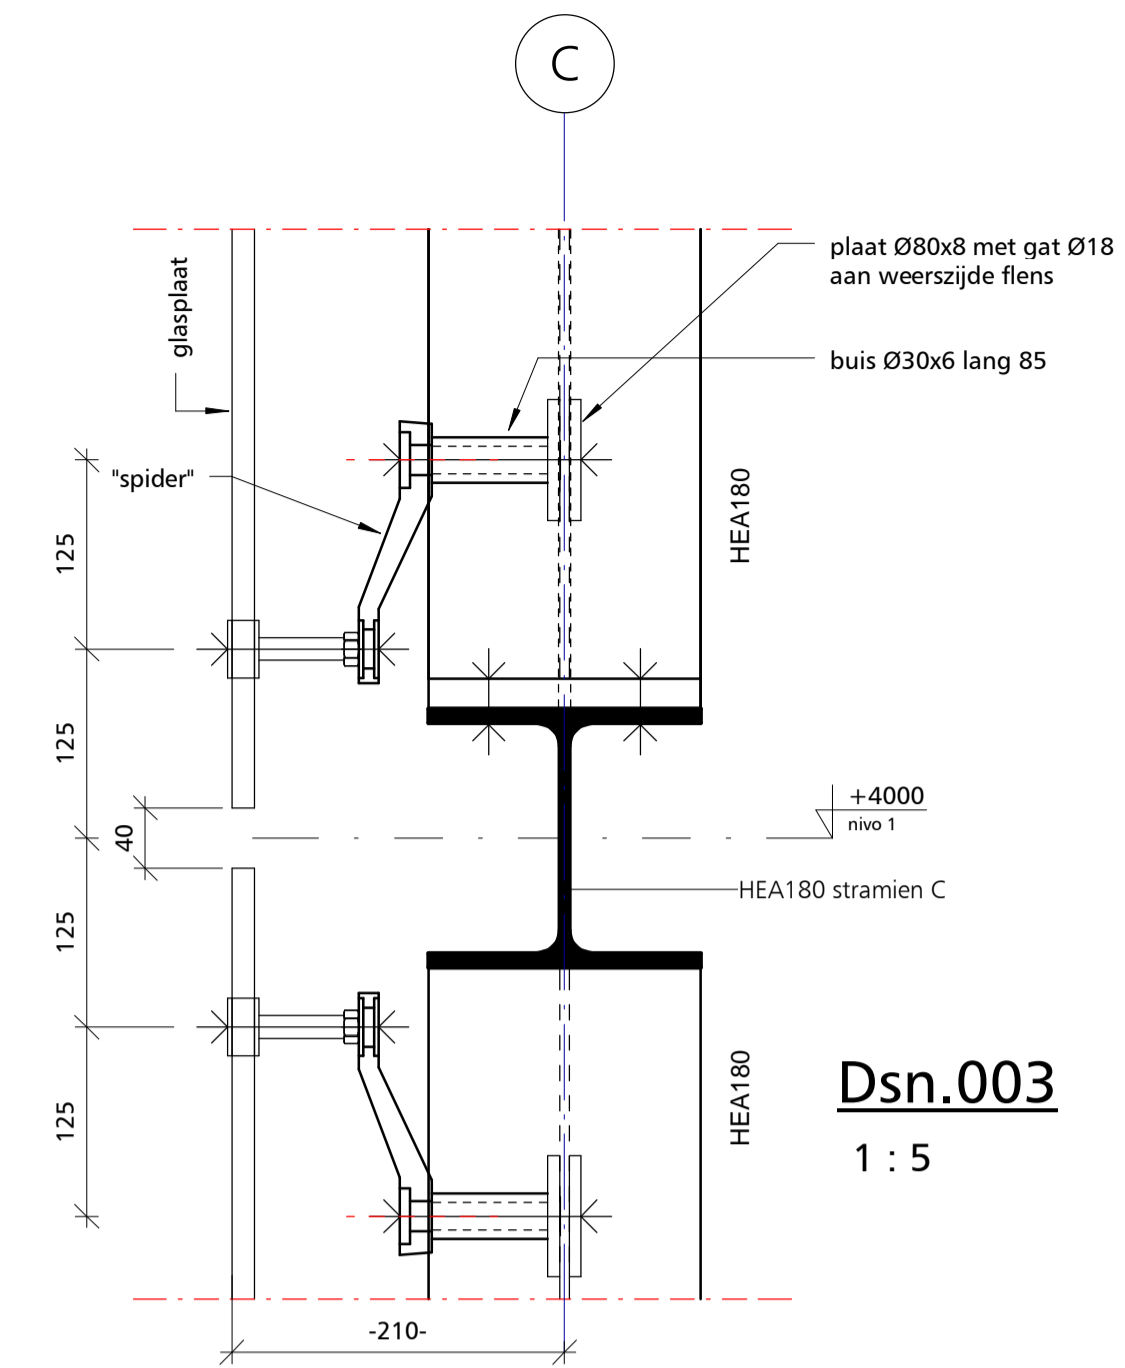

**Dsn.003**  
1 : 5

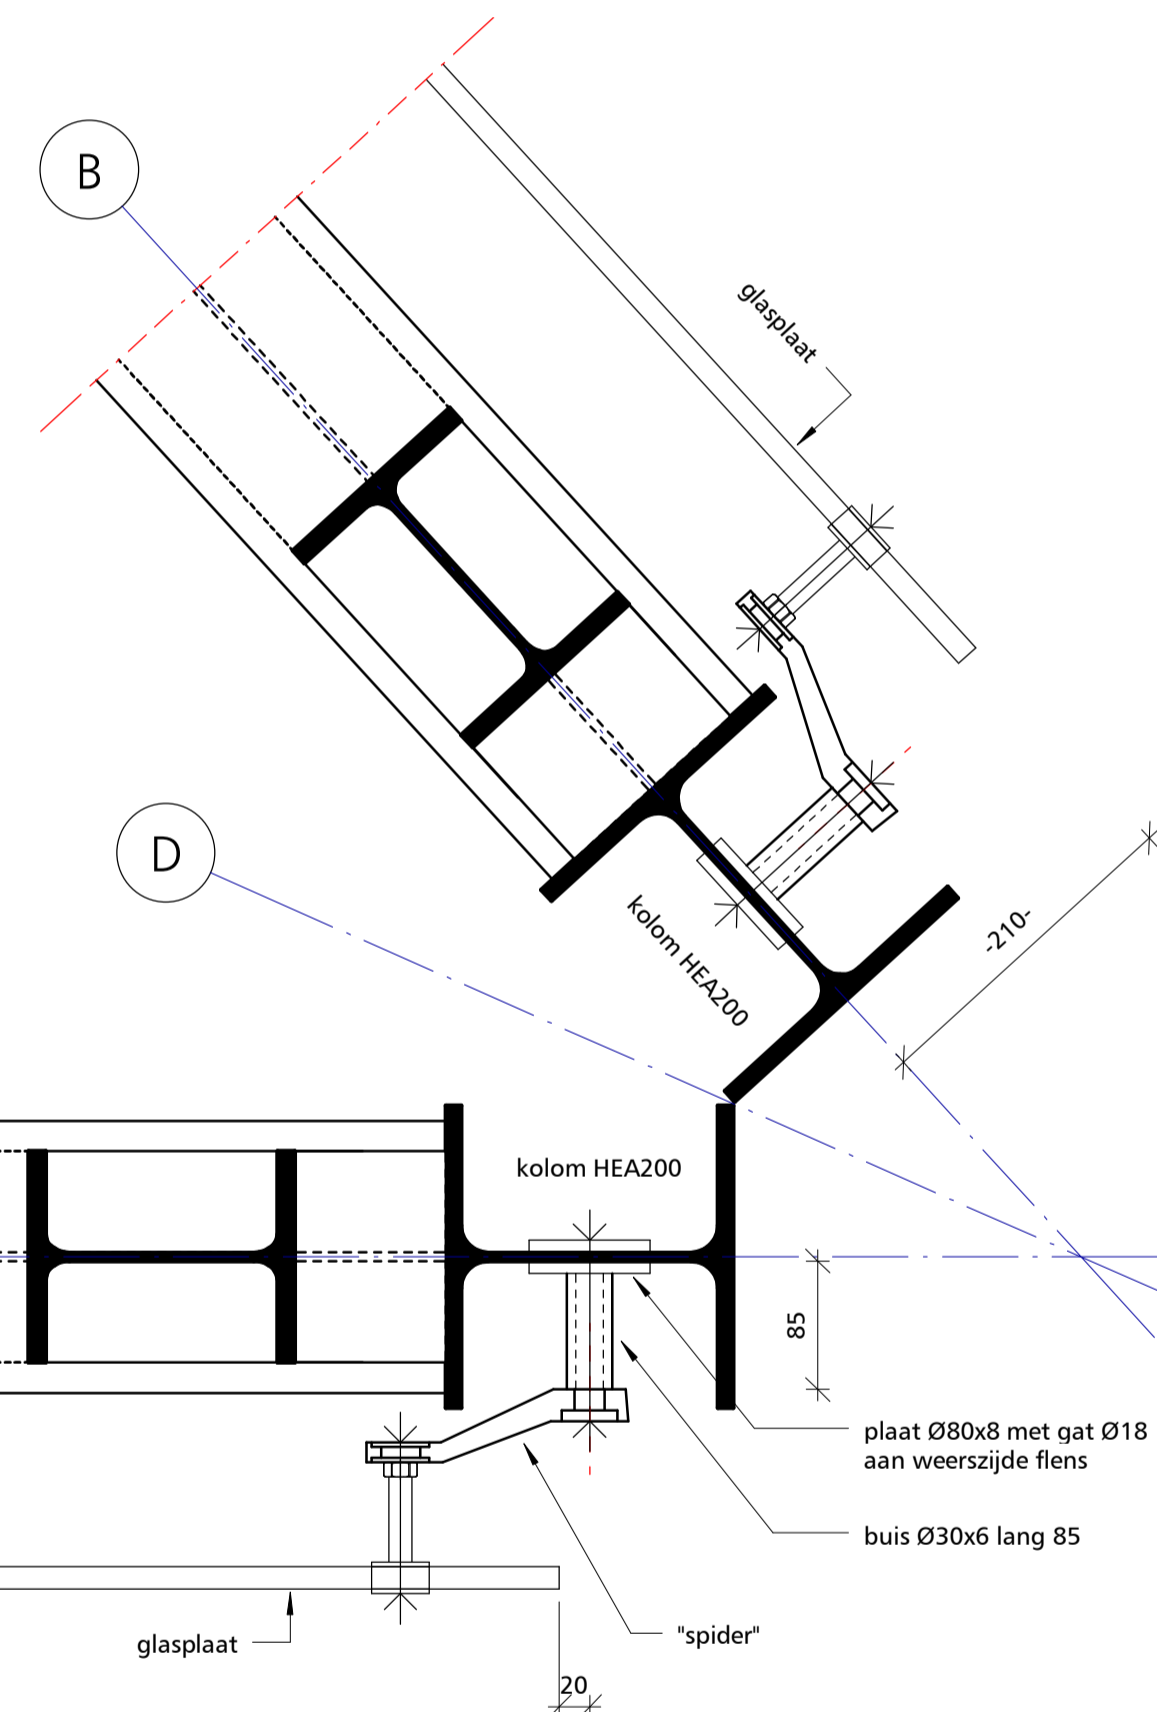

**Dsn.002**  
1 : 5

G	
F	
E	
D	
C	
B	
A	

Project	Brainmarker - Landmark op Brainport		
Architect	Diederendirix Eindhoven		
Onderdeel	Details bevestiging glas		
Fase	Werk	Status definitief	Datum 12-12-2013
Advies- en Ingenieursbureau voor bouwconstructies		Get. FV	Gez. DJ
<b>van de laar</b>		Schaal 1:20 / 1:5	
Van de Laar bv Brucknerplein 19 5653 ER Eindhoven Telefoon 040 252 66 25 Telefax 040 292 08 18 E-mail: info@vandelaar.info Home: www.vandelaar.info		Bladnummer W-03	
		Werknummer 10005	