


Doorsnede as J
Schaal 1:100

Doorsnede as K
Schaal 1:100

DETAIL A

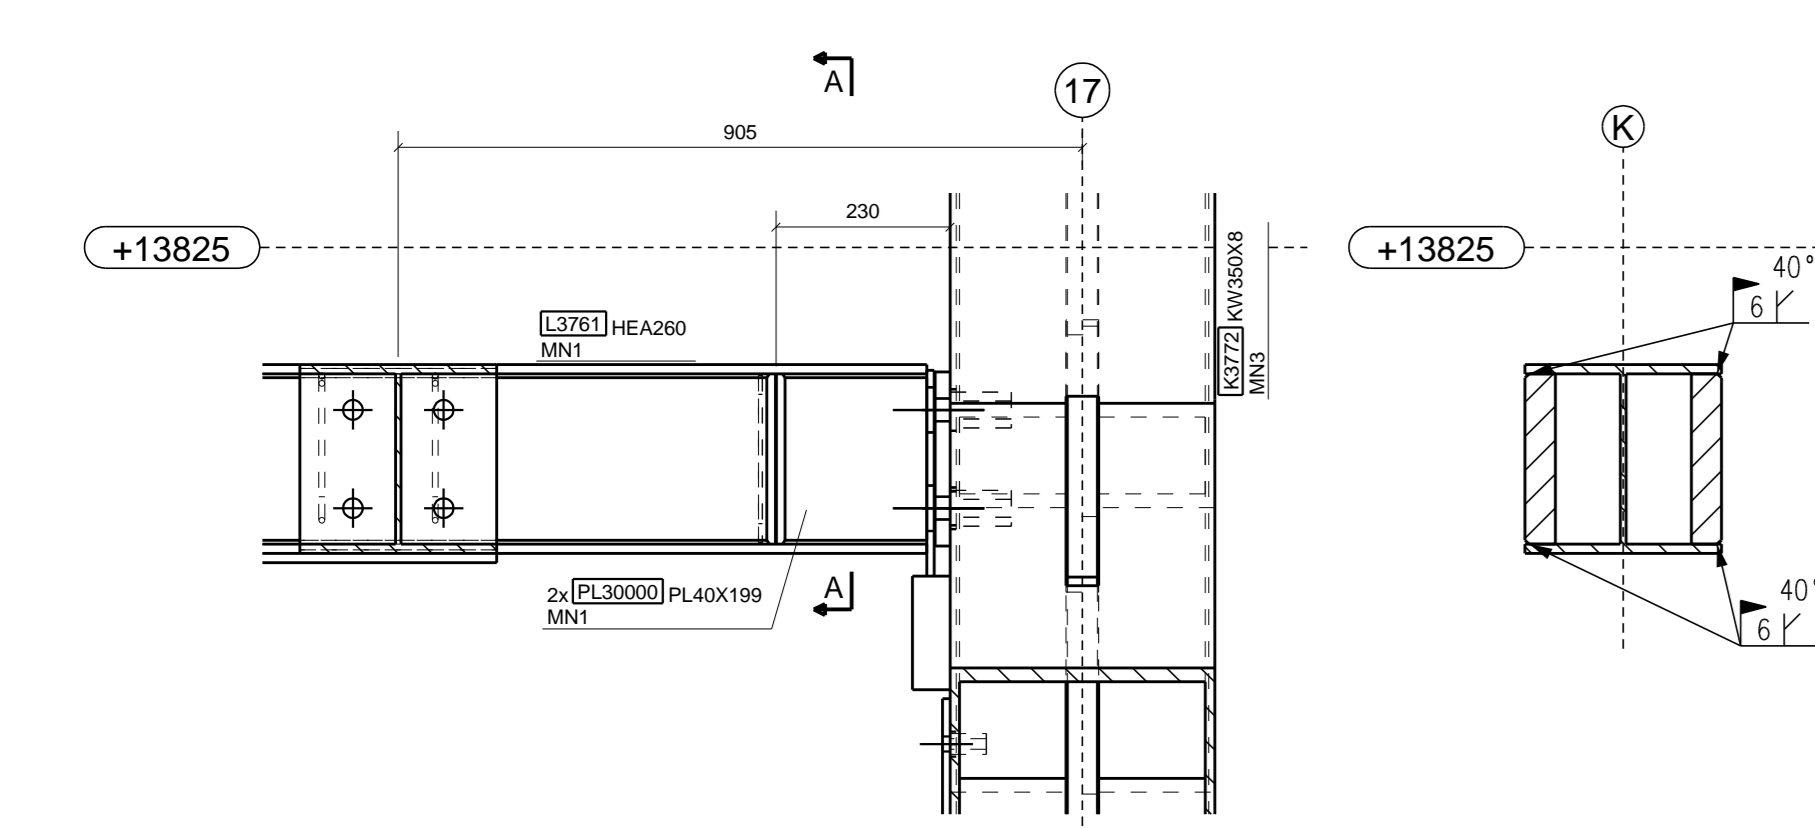

Detail A A
Schaal 1:10

Doorsnede A A
Schaal 1:10

Renvoor:

Materiaal kwaliteit:

- Walsprofielen S355J0, tenzij anders vermeld.
- Plaatstaal (kop-, voet- en scheefspalen) S355J0, tenzij anders vermeld.
- Kokerprofielen S355J2H, tenzij anders vermeld (warmvervormd).
- Busprofielen (geleed) S235J2H, tenzij anders vermeld.
- Samengestelde kolommen S355J0, tenzij anders vermeld.

Bevestigingsmiddelen:

- Bouten, moeren en ringen B 8 (thermisch verzinkt).
- Draadbinden B 8 (thermisch verzinkt).
- Haakankers 4.6 (thermisch verzinkt).

Conservering:

Conservering systeem 1:
Liggers, zijde geen zichtwerk, niet brandwerend
- Straten SA 2½ volgens ISO 8501 - 1 1988
- 1 laag epoxy zinkdofprimer met een gemiddelde droge laagdikte van 125 µm in de kleur RAL 7036

Conservering systeem 2 (zie codering M3 in onderdeeltabel):
Beton gevulde kolommen, zijde zichtwerk, niet brandwerend
- Straten SA 2½ volgens ISO 8501 - 1 1988
- 1 laag calcium met een gemiddelde droge laagdikte van 125 µm.
- 1 laag Polyfinis MU-DL D48 met een gemiddelde droge laagdikte van 75 µm in de kleur RAL 7005

Onderdelen brandwerende primer welke in het werk door derden voorzien worden van een brandwerende coating, dit is voor ons systeem 3 (zie codering M3 in onderdeeltabel):
Kokerkolommen welke niet betongevuld zijn, diagonalen en vakwerkspanten.
- Straten SA 2½ volgens ISO 8501 - 1 1988
- 1 laag monoxop FP-primer, op basis "mist-coat / full-coat", met een gemiddelde droge laagdikte van 75 µm in de standaard kleur Zandleven RAL 7044

Nivo 1 voor uitvoering
Nivo 2 voor uitvoering
Nivo 3 voor uitvoering
Nivo 4 voor uitvoering
Nivo 5 voor uitvoering
Nivo 6 voor uitvoering

H	voor uitvoering	06-05-2013	PS	AVD	AVD
G	Nivo 4 en 5 detail	04-04-2013 <td>PS</td> <td>AVD</td> <td>KH</td>	PS	AVD	KH
F	Nivo 4 en 5 detail	07-03-2013 <td>PS</td> <td>AVD</td> <td>KH</td>	PS	AVD	KH
E	Nivo 3 wijziging op nivo 4 en 5 detail	11-01-2013 <td>AW</td> <td>ZMR</td> <td>AVD</td>	AW	ZMR	AVD
D	Nivo 3 detail, nivo 4 en 5 detail	07-12-2012 <td>AW</td> <td>ZMR</td> <td>AVD</td>	AW	ZMR	AVD
C	Nivo 3 wijziging op nivo 4 en 5 detail	31-10-2012 <td>AW</td> <td>ZMR</td> <td>AVD</td>	AW	ZMR	AVD
B	Nivo 3 wijziging op nivo 4 en 5 detail	29-10-2012 <td>AW</td> <td>ZMR</td> <td>AVD</td>	AW	ZMR	AVD
A	Nivo 3 wijziging op nivo 4 en 5 detail	26-09-2012 <td>AW</td> <td>ZMR</td> <td>AVD</td>	AW	ZMR	AVD
D	Nivo 3 wijziging op nivo 4 en 5 detail	07-08-2012 <td>AW</td> <td>ZMR</td> <td>AVD</td>	AW	ZMR	AVD
Revisie	Omschrijving	Datum	Tekenaar	Goedgekeurd	Gestempeld

G-Star HQ te Amsterdam
Doorsnedes as K en J

Tek. nr.: 1853 - 100 - 108
Formaat: A0/A1
Schaal: 1:10 - 1:100
Revisie: Voor uitvoering

COOSTINGH STAALBOUW BV
LIGGERS 36, HOEVEN 3023, ZUID OUD KATWIJK, AAN ZEE
Telefoon 071-4097900, Telefax 071-4032572, Email info@coostingh.nl