




GEVEL AS E(ri. D)  
1:100

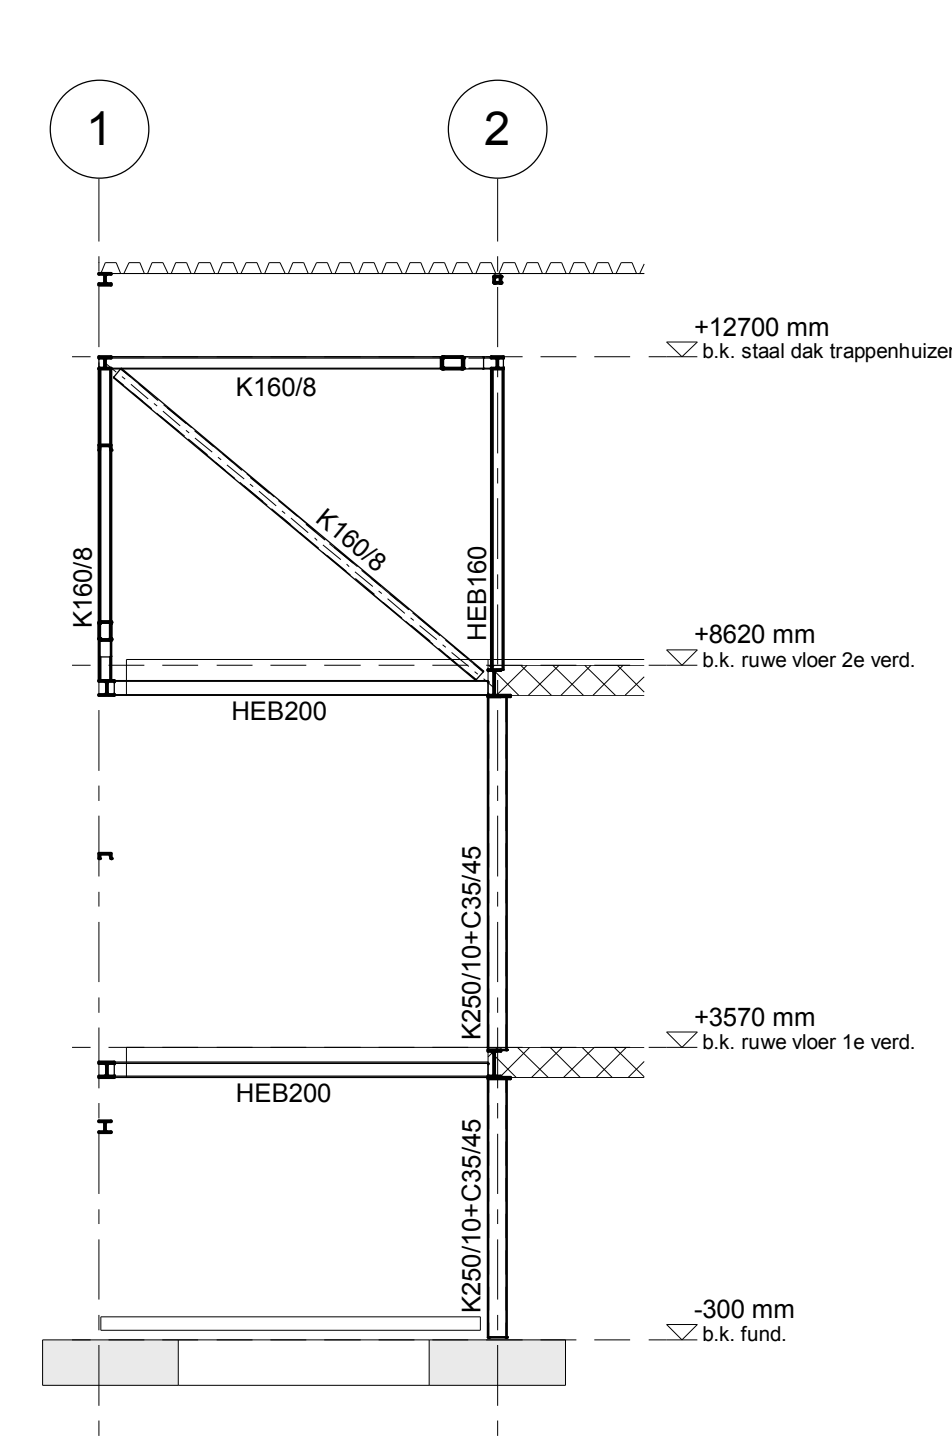


DOORSNEDE AS D-1/2

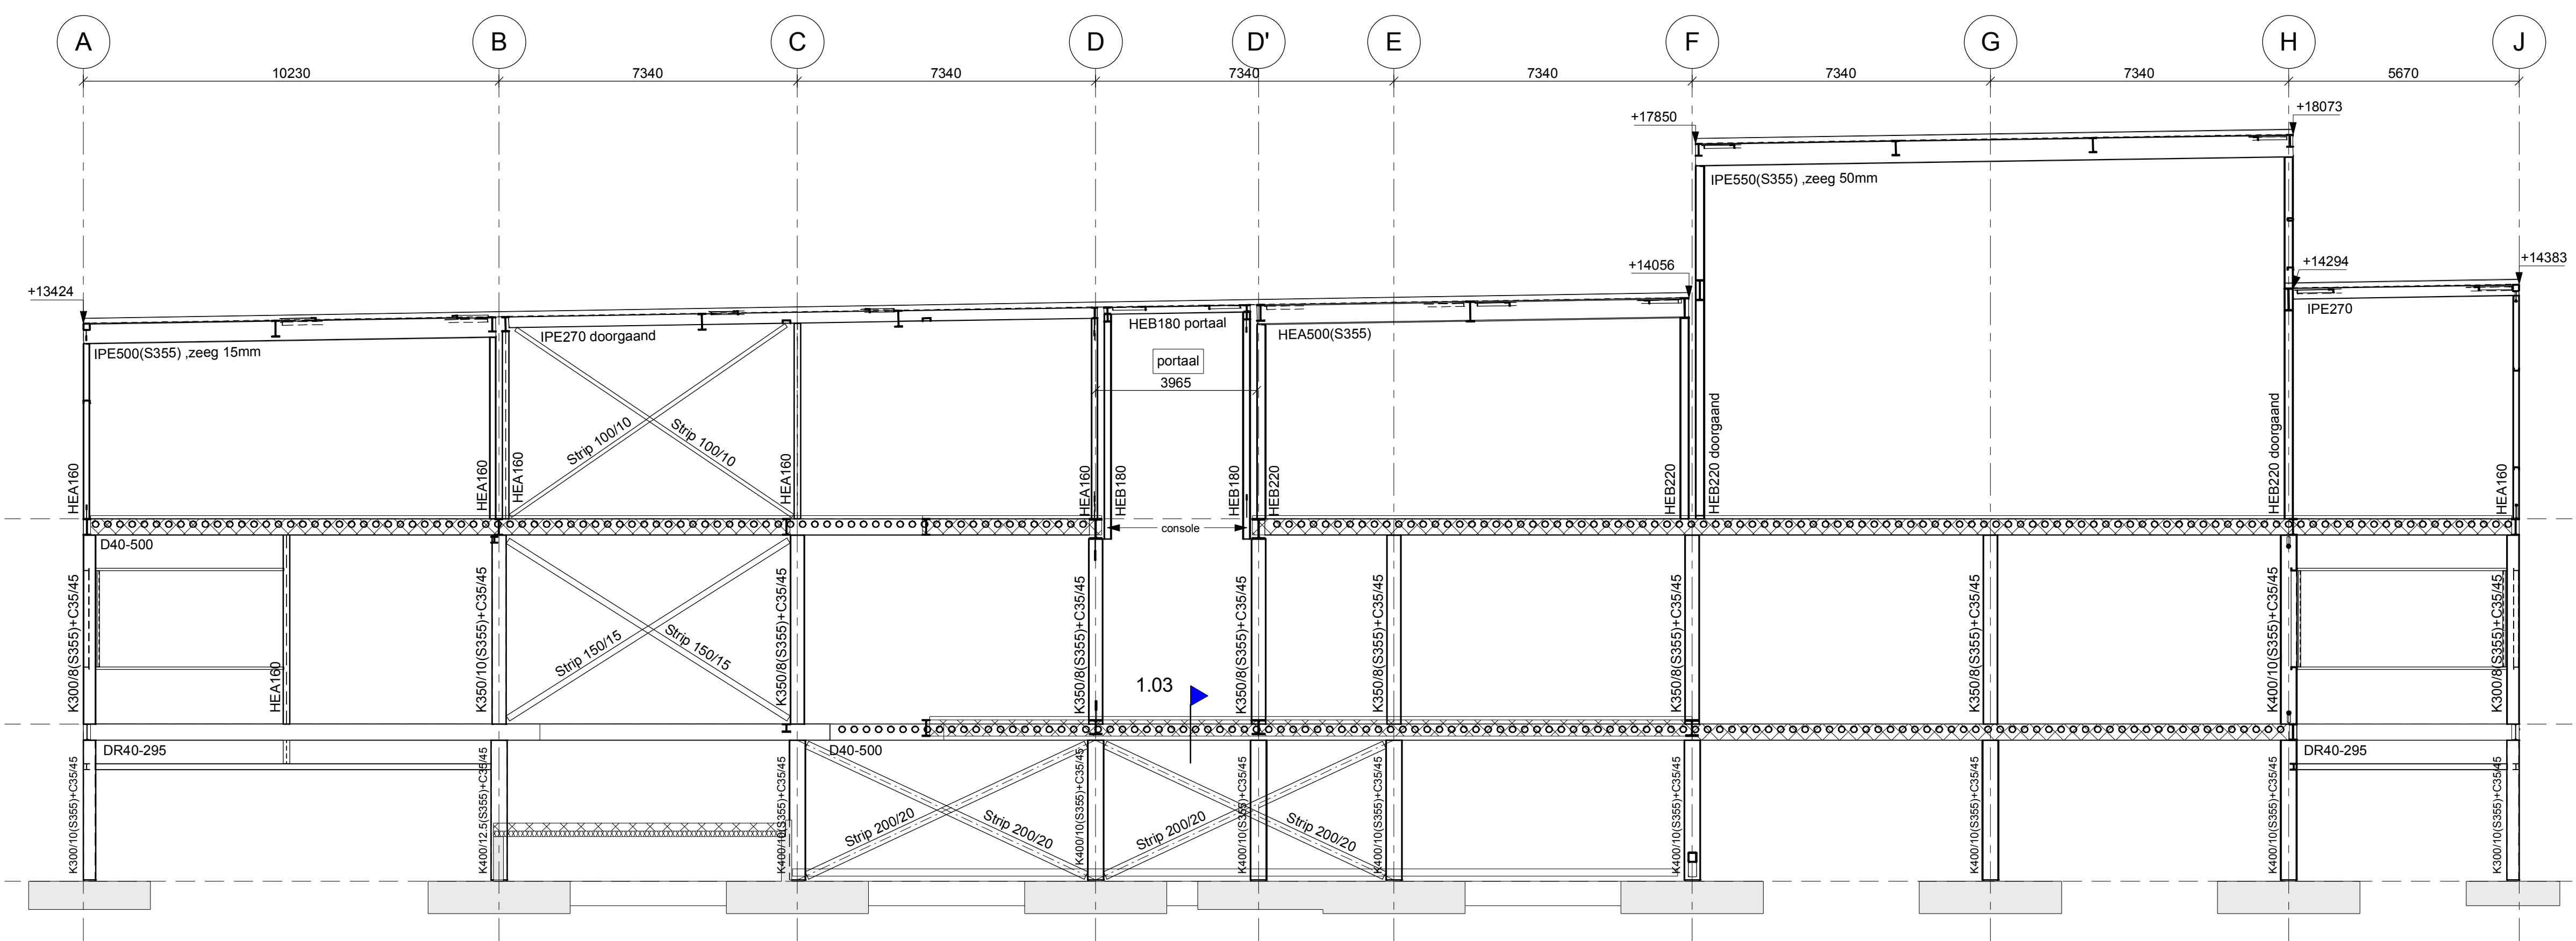


DOORSNEDE AS 13

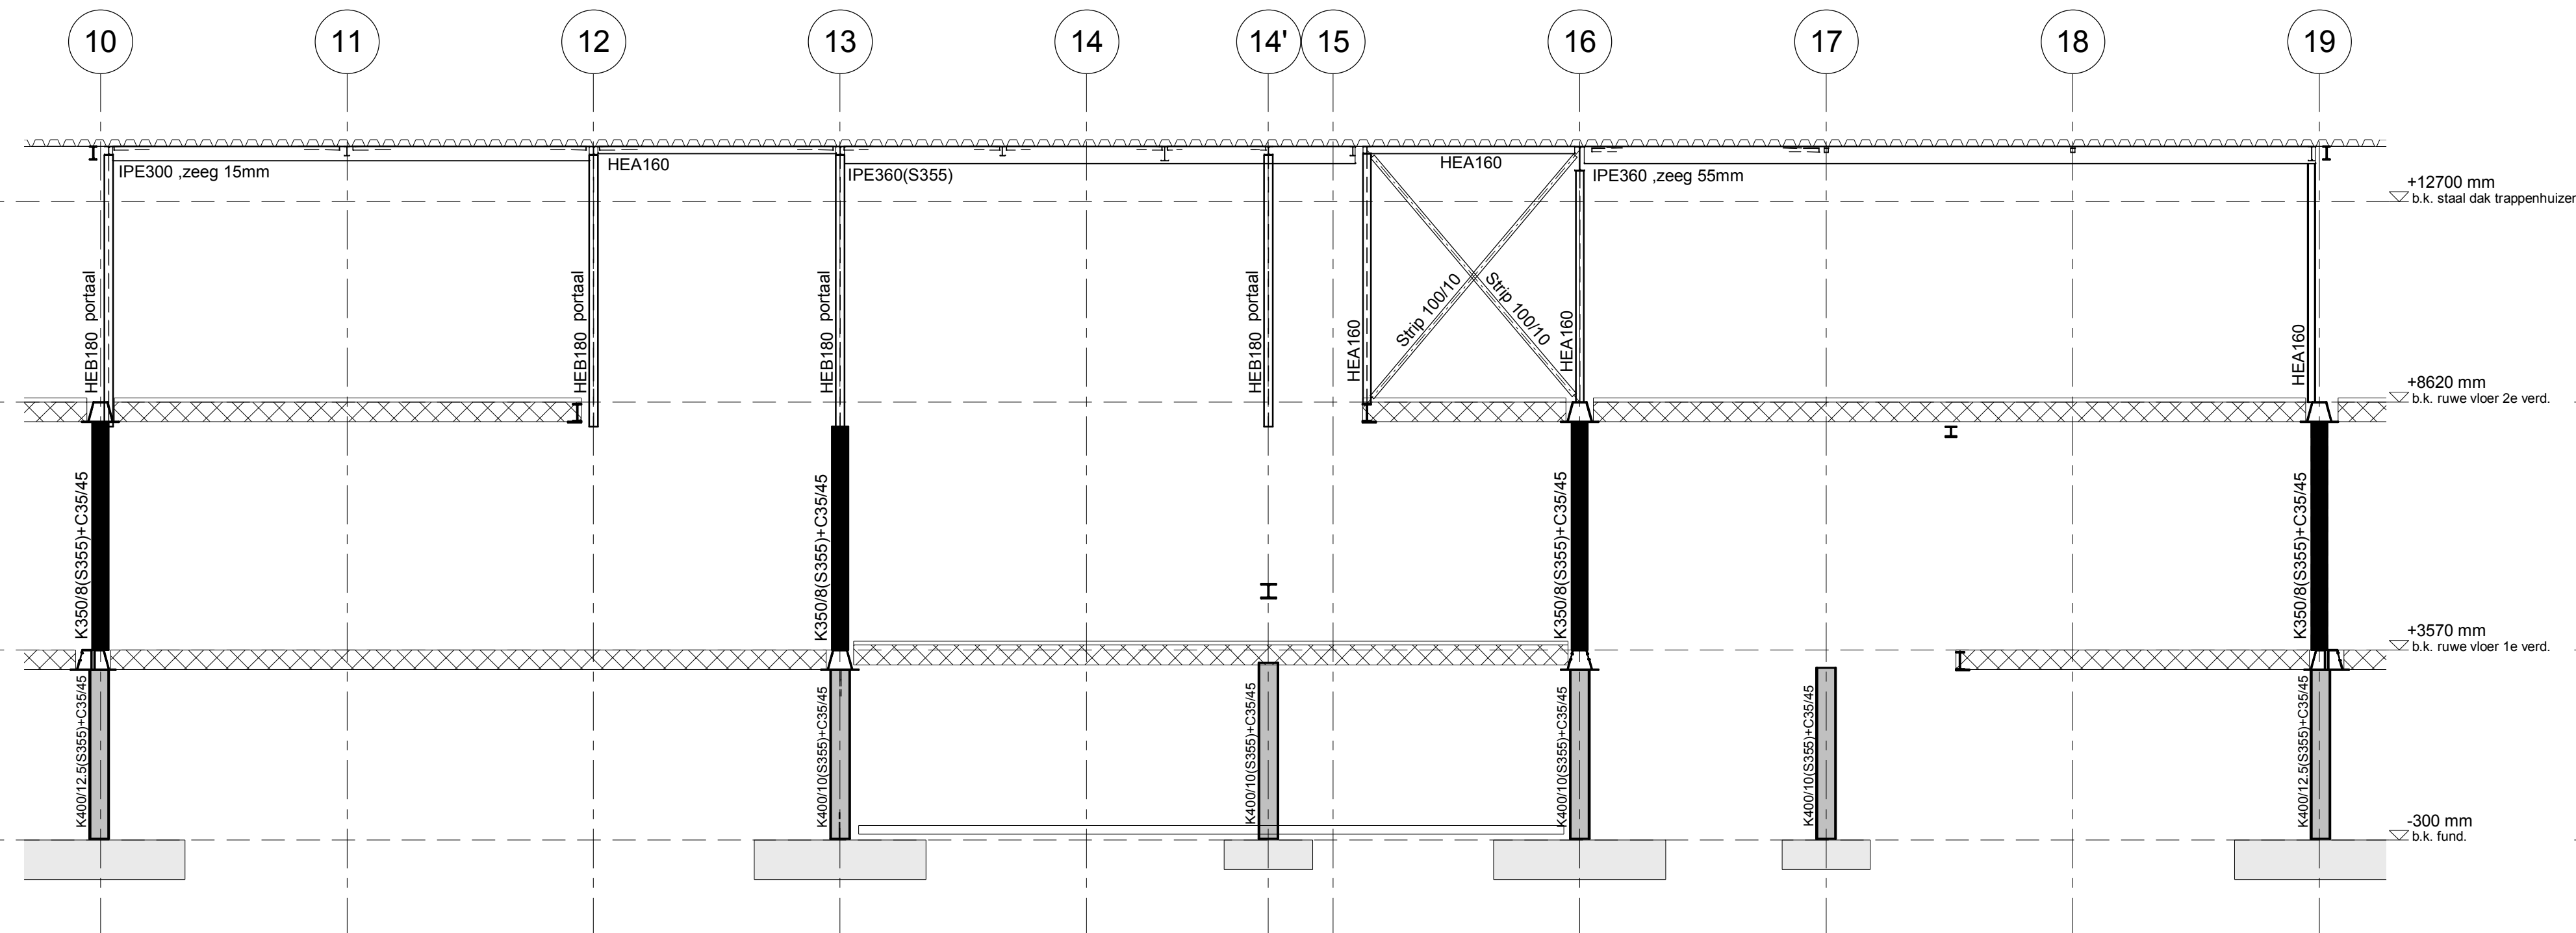


DOORSNEDE NAAST AS D

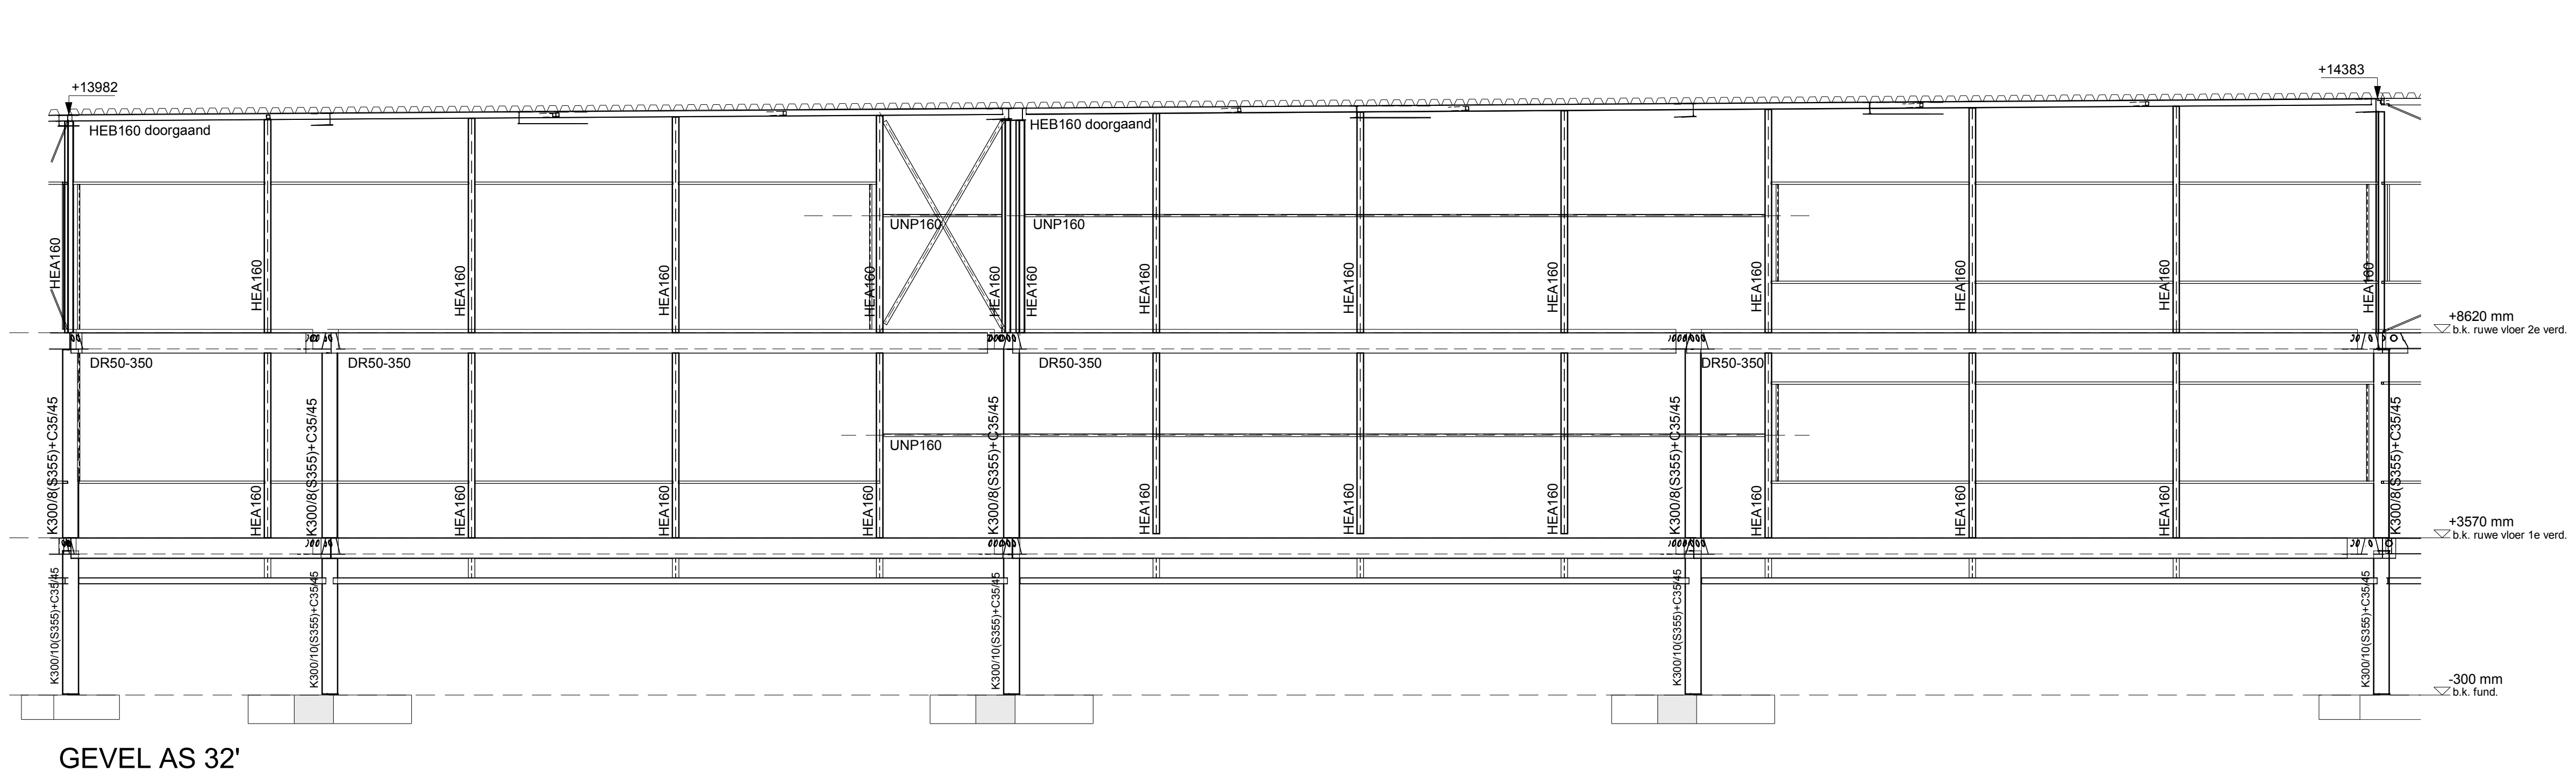

GEVEL AS 32'

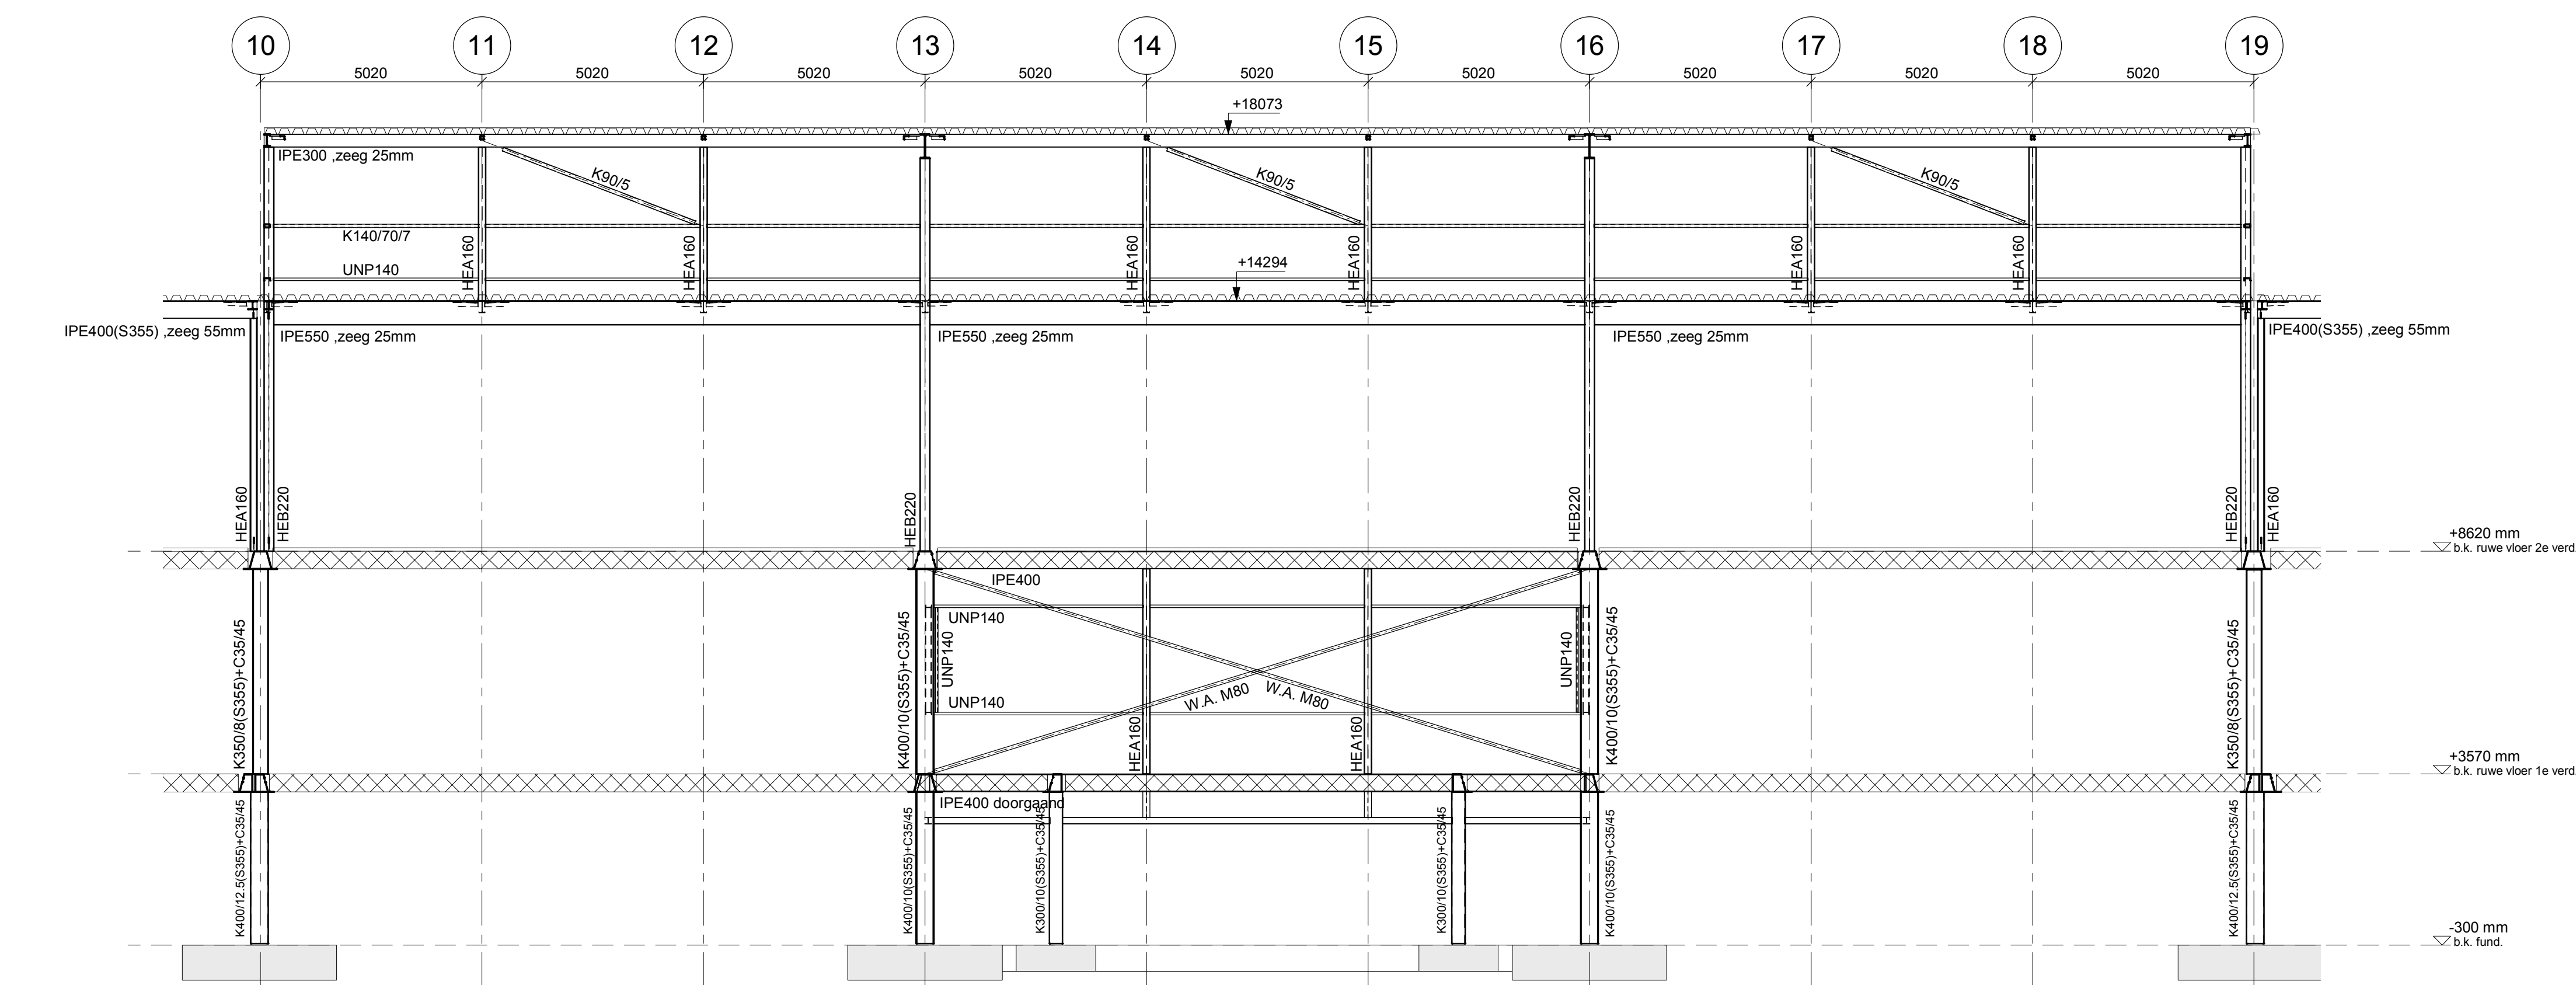

GEVEL AS H(ri. J)

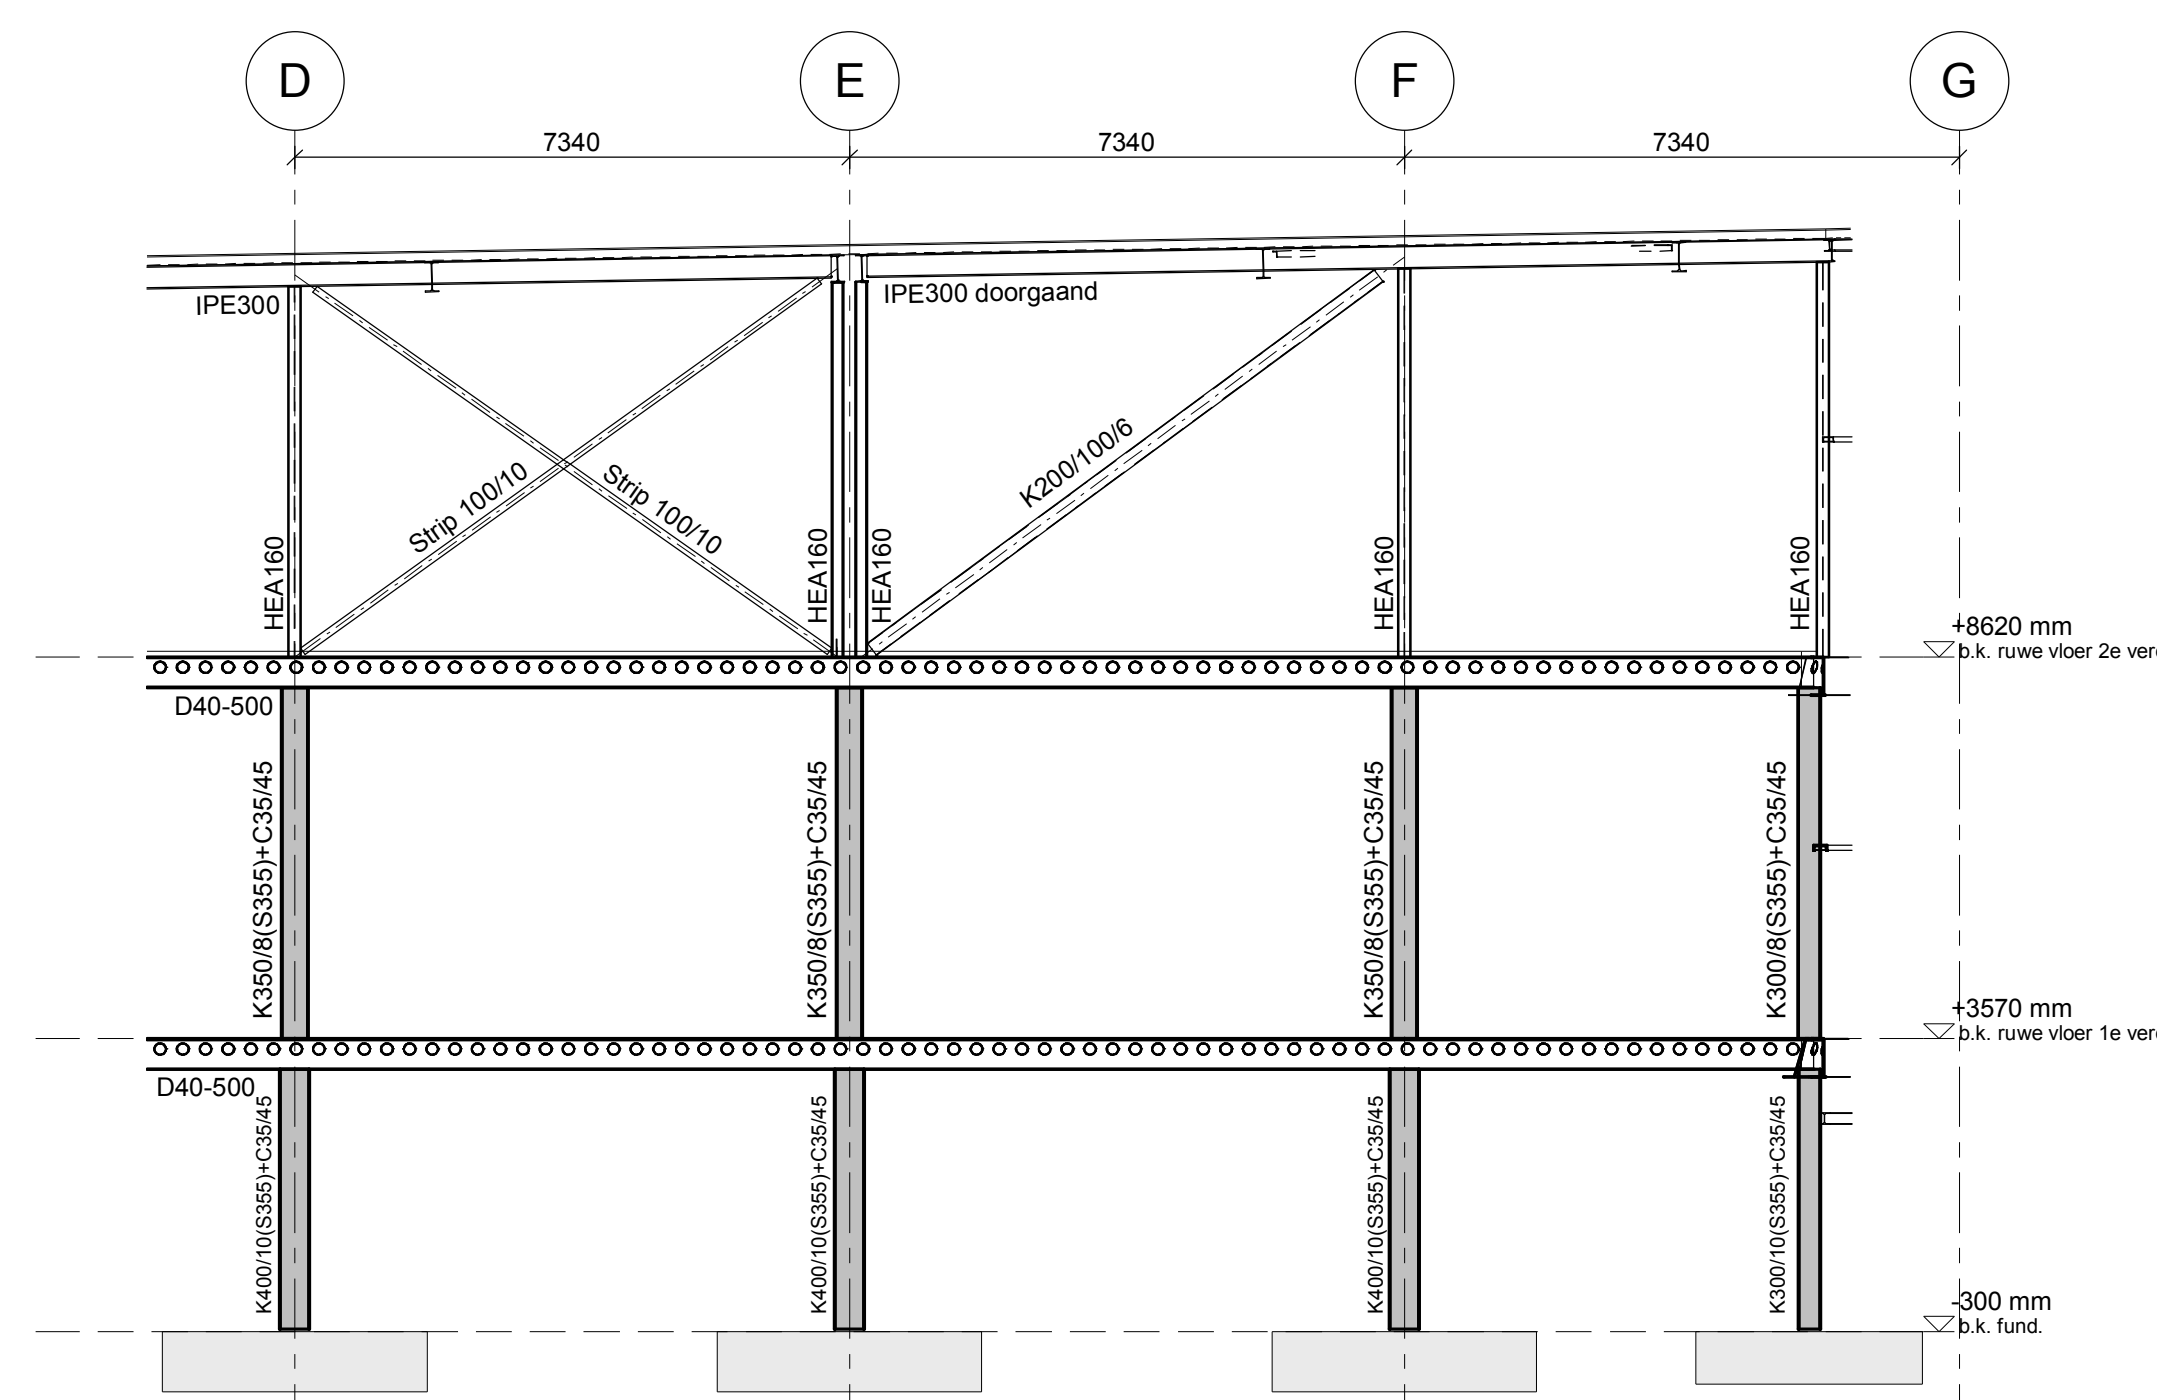

DOORSNEDE AS 28(ri.27)

fase	BESTEK	status	DEFINITIEF
g			
f			
e			
d			
c			
b			
a	10-10-2014	LOI	ROG
	29-09-2014	LOI	ROG
datum	omschrijving wijzigingen	inhalen peraf	inhalen peraf
project	BEDIJFSGEBOUW LOODS 5 TE AMERSFOORT		
onderdeel	GEVELS EN DOORSNEDE'S STAALCONSTRUCTIE AS 13, 28, 32', D, E, H		
indien van toepassing	LOODS 5	aan de Stegge Twello	schaal : 1:100
principal		Twello	projectnummer : 13036A
		0571-277331	
architect	Buro Duck Deventer	projectleider : Ing. H. Niemeijer	tekeningennummer : 52-05
		constructeur : Ing. G. de Roo	
		tekenaar : J. Logtenberg	
		afmeting : A0	