

RENVOOI STAALCONSTRUCTIE			
Staalkwaliteit walsprofielen	S235 JR	Staalkwaliteit SFB/THQ ligger	S355 JR
Staalkwaliteit kokerprofielen	S275 JOH	Boutkwaliteit (gerolde draad)	8.8
Staalkwaliteit buisprofielen	S235 JRH	Ankerkwaliteit (gerolde draad)	4.6
Lassen a min. = 4mm of halve plaatdikte		Lassen waar nodig voorbewerken als 1/2v-las	
Staalkwaliteit als vermeld in tabel tenzij anders aangegeven op tekening.			

BRANDWERENDHEID
Brandwerendheid hoofddraagconstructie 90 minuten, hieraan wordt voldaan door: - Deltabeams: 90 minuten volgens berekening Peikko. - Overige liggers: brandwerend bekleden m.u.v. stramien A en J (IPE400) - Kolommen volgens berekening met betonvulling en eventueel wapening(wap. zie overzicht). - Windverbanden gevels: Onder 2e verdieping: alle w.v.b. in brandwanden opnemen. Onder 1e verdieping: W.v.b. as F-13 tot 16 in brandwand opnemen.

DRUKLAAG / AFWERKLAAG / AANSTORTINGEN
- Afwerklaag 2e verdieping en 1e verdieping(m.u.v. as 13 tot 16): C25/30, wapening # 6-100 - Druklaag 1e verdieping as 13 tot 16: C25/30, wapening # 8-150 - Betonkwaliteit aanstorting / betonvulling t.p.v. deltabeam-ligger conform opgave leverancier (min. C25/30)


- Liggers na leggen kanaalplaat onderstempelen.
- Oplegmateriaal kanaalplaten conform leverancier.

INHOUDSOPGAVE DETAILBOEKJE 58-01	
bladnummer	laatste datum
S01	10-10-2014
S02 + S03	10-10-2014
S04	10-10-2014
1.01	10-10-2014
1.02	10-10-2014
1.03	10-10-2014
2.01	10-10-2014

fase: BESTEK			status: DEFINITIEF					
g								
f								
e								
d								
c								
b								
a								
-	10-10-2014		LOJ	✓	ROG	✓	NIH	✓
	datum	omschrijving wijzigingen	initialen	paraaf	initialen	paraaf	initialen	paraaf
			getekend		gecontroleerd		gezien	
project	BEDRIJFSGEBOUW LOODS 5 TE AMERSFOORT							
onderdeel	DETAILS STAALCONSTRUCTIE							
principaal	LOODS 5	aannemer	Aan de Stegge Twello Twello 0571-277331		schaal : 1:10			
					projectnummer : 13036A			
architect	Buro Duck Deventer	projectleider : ing. H. Niemeijer		tekeningnummer : 58-01				
		constructeur : ing. G. de Roo						
		tekenaar : J. Logtenberg						
		afmeting : A3						
 JVZ Raadgevend Ingenieursburo bv Deventer Hanzeweg 19057 Postbus 26 7400 AA Deventer T 0570-629100 Nijmegen St. Annastraat 283 Postbus 31180 6503 CD Nijmegen T 024-3734222 E-mail jvz@jvz.nl Website www.jvz.nl 								




detailboekje: 58-01_0S01

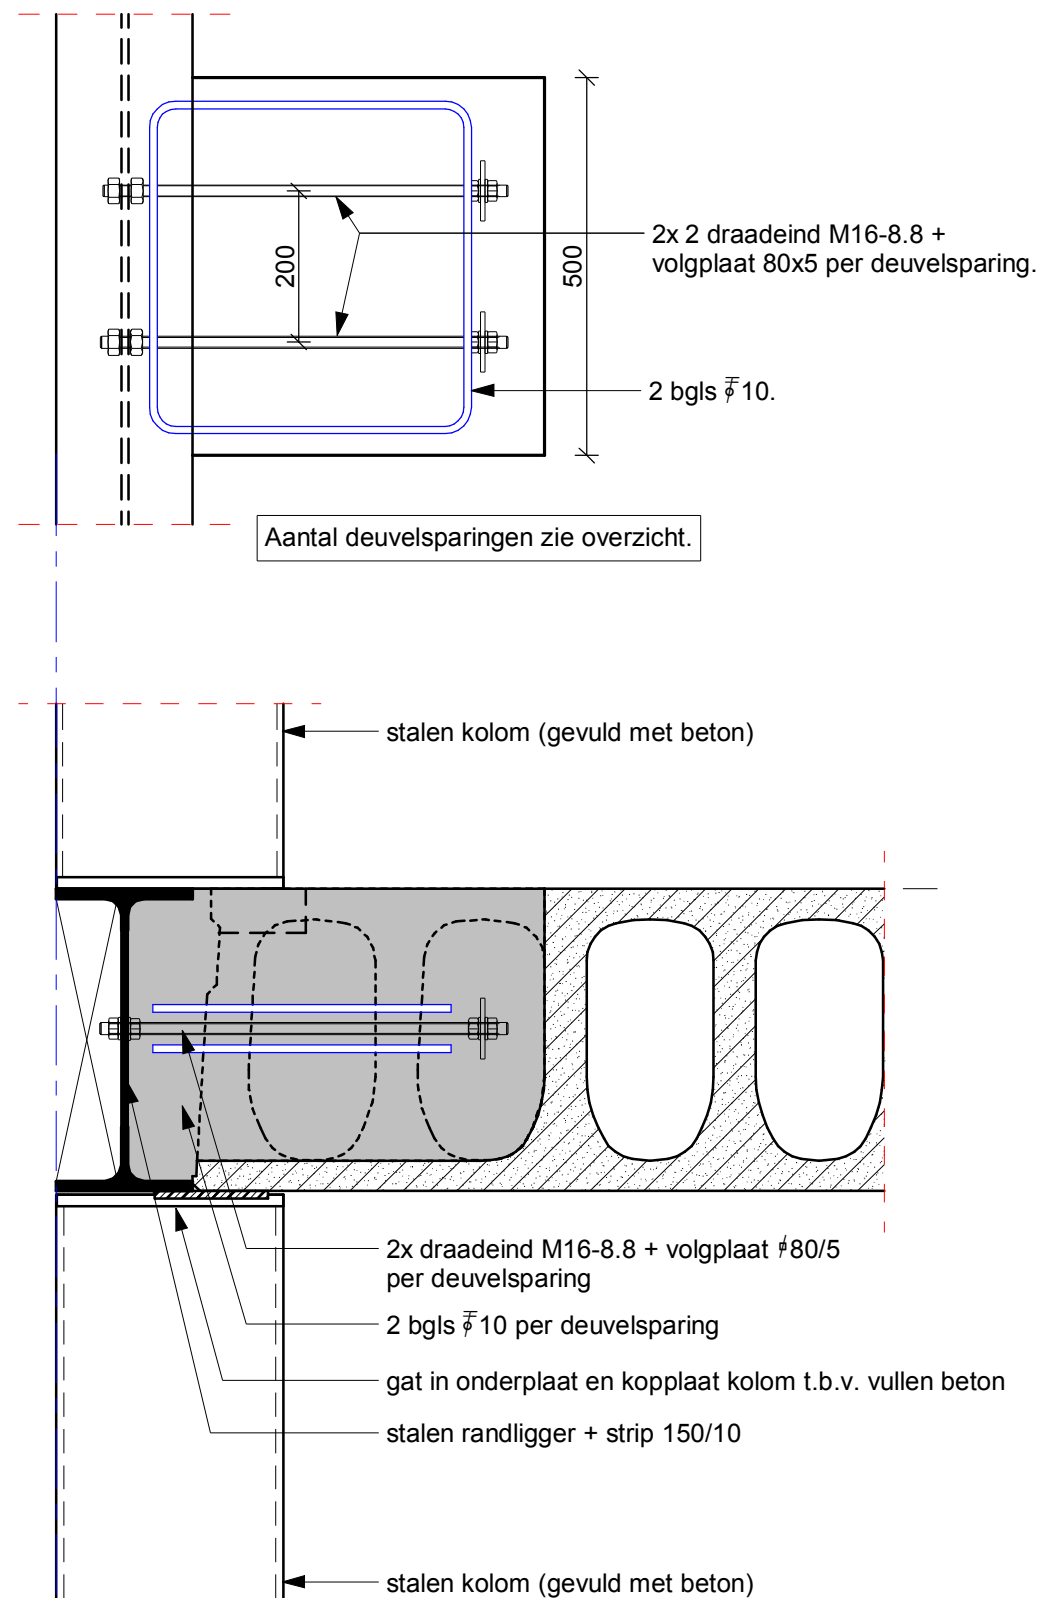

S03

Principe rand detail (evenwijdig aan vloeroverspanning)

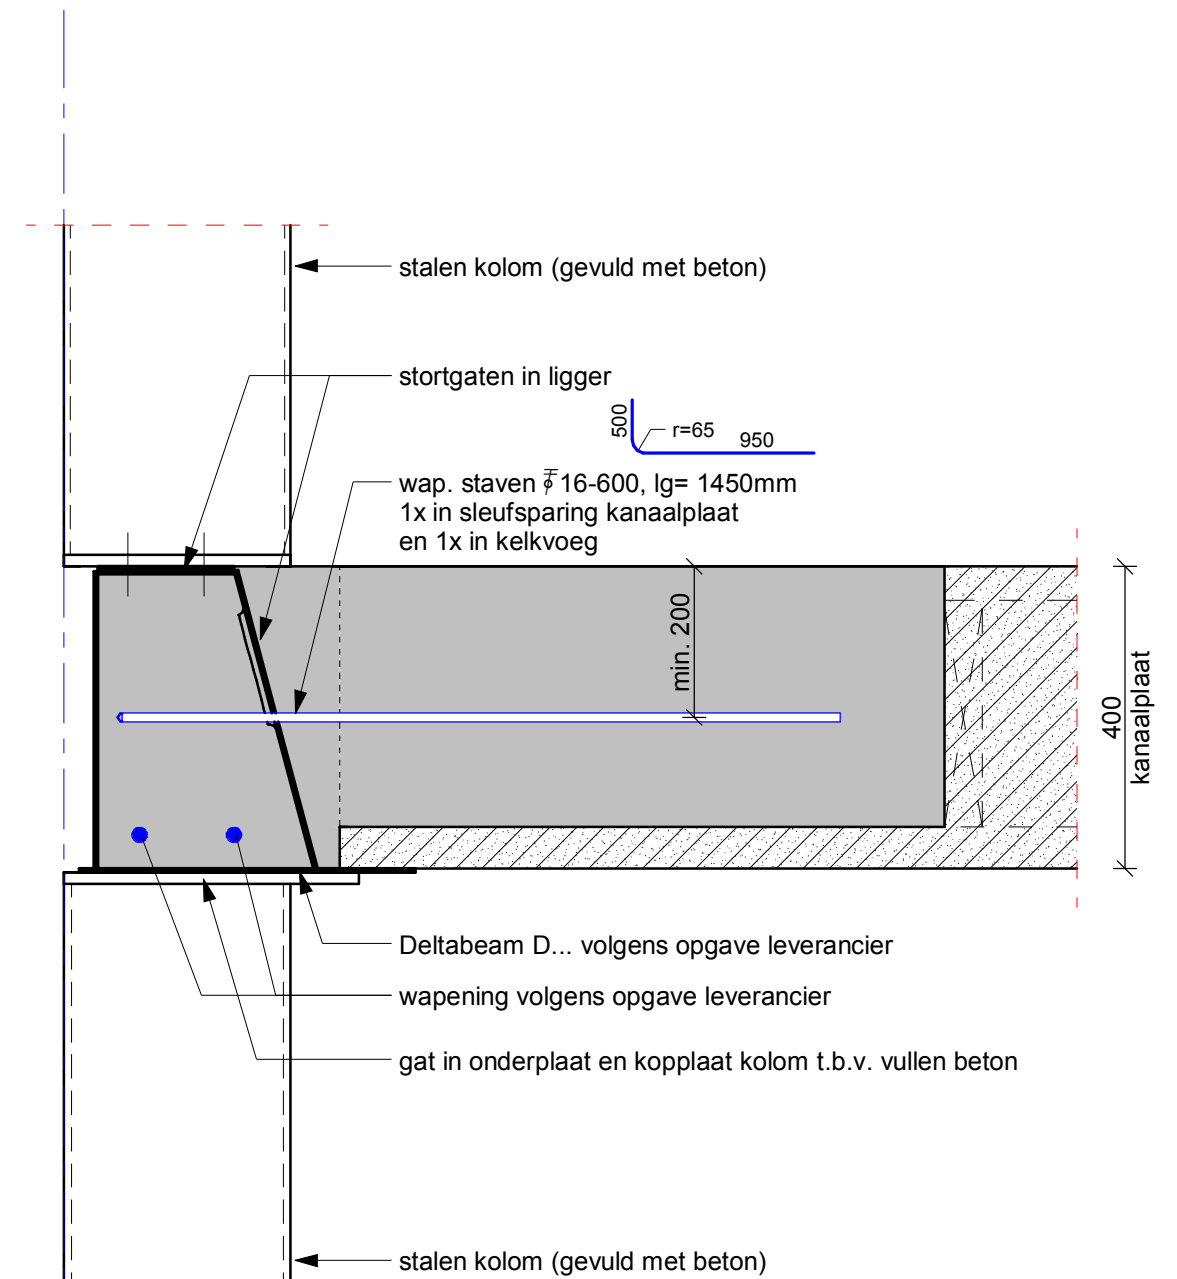


S02


Principe rand detail (vloerdragend)

principe rand details

projectnummer:	13036A	laatste datum:	10-10-2014
schaal:	1 : 10	bladnummer:	S02 + S03
kiwa gecertificeerd ISO 9001 NEN-EN ISO 14001 JVZ Raadgevend Ingenieursburo bv Deventer Hanzeweg 19057 Postbus 26 7400 AA Deventer T 0570-629100 Nijmegen St. Annastraat 283 Postbus 31180 6503 CD Nijmegen T 024-3734222 E-mail jvz@jvz.nl Website www.jvz.nl			
		JVZ INGENIEURS	

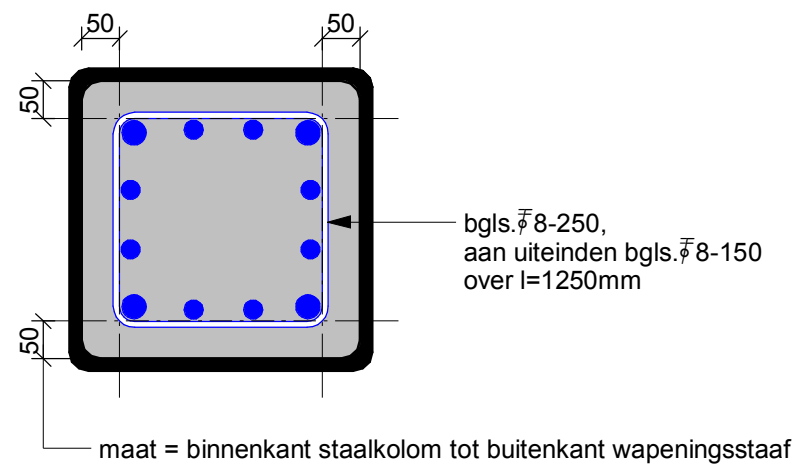



Principe detail betongevulde staalkolommen voorzien van wapening

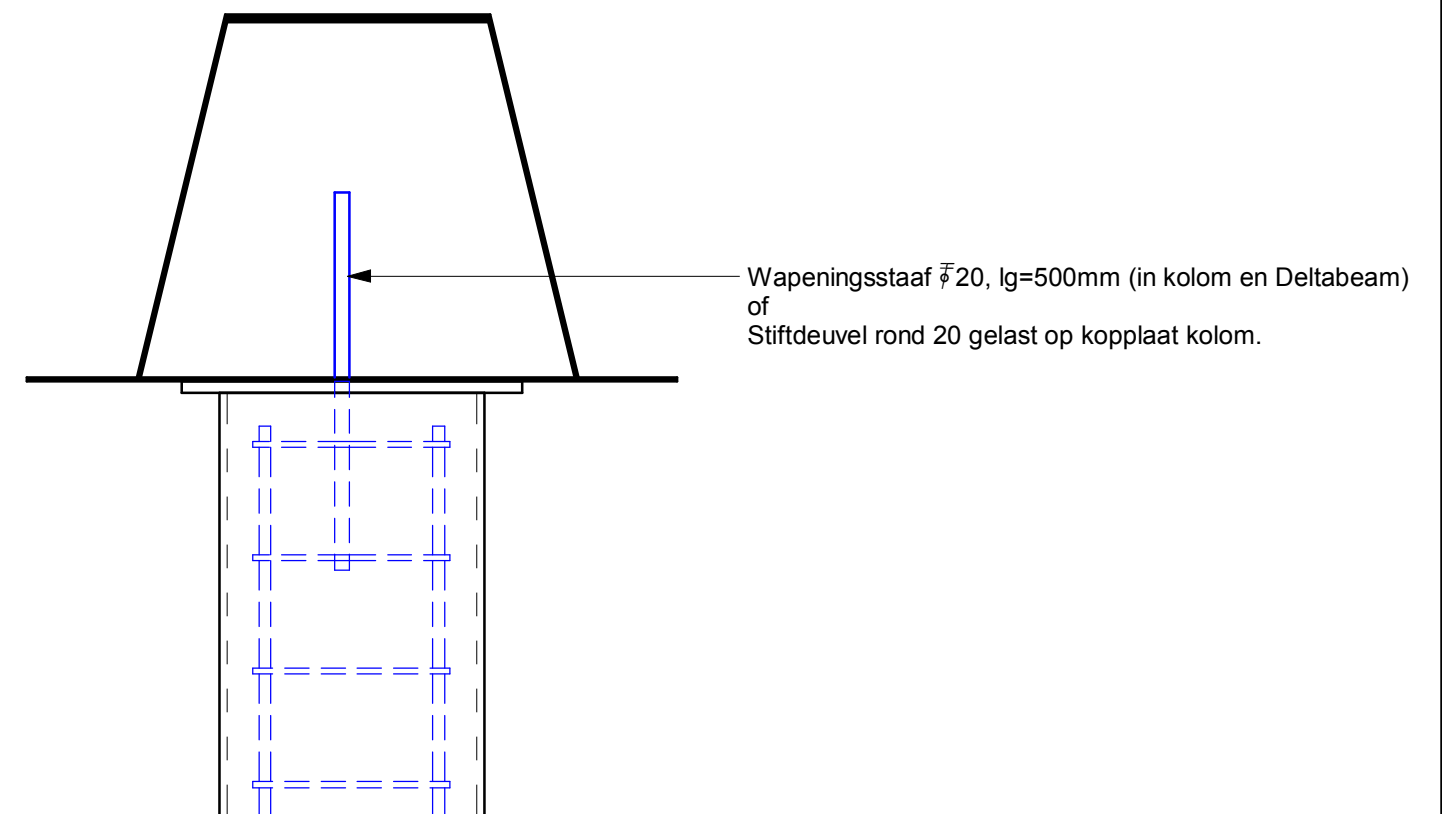


Principe detail koppeling kolommen


projectnummer:	13036A	laatste datum:	10-10-2014
schaal:	1 : 10	bladnummer:	S04
JVZ Raadgevend Ingenieursburo bv Deventer Hanzeweg 19057 Postbus 26 7400 AA Deventer T 0570-629100 Nijmegen St. Annastraat 283 Postbus 31180 6503 CD Nijmegen T 024-3734222 E-mail jvz@jvz.nl Website www.jvz.nl			

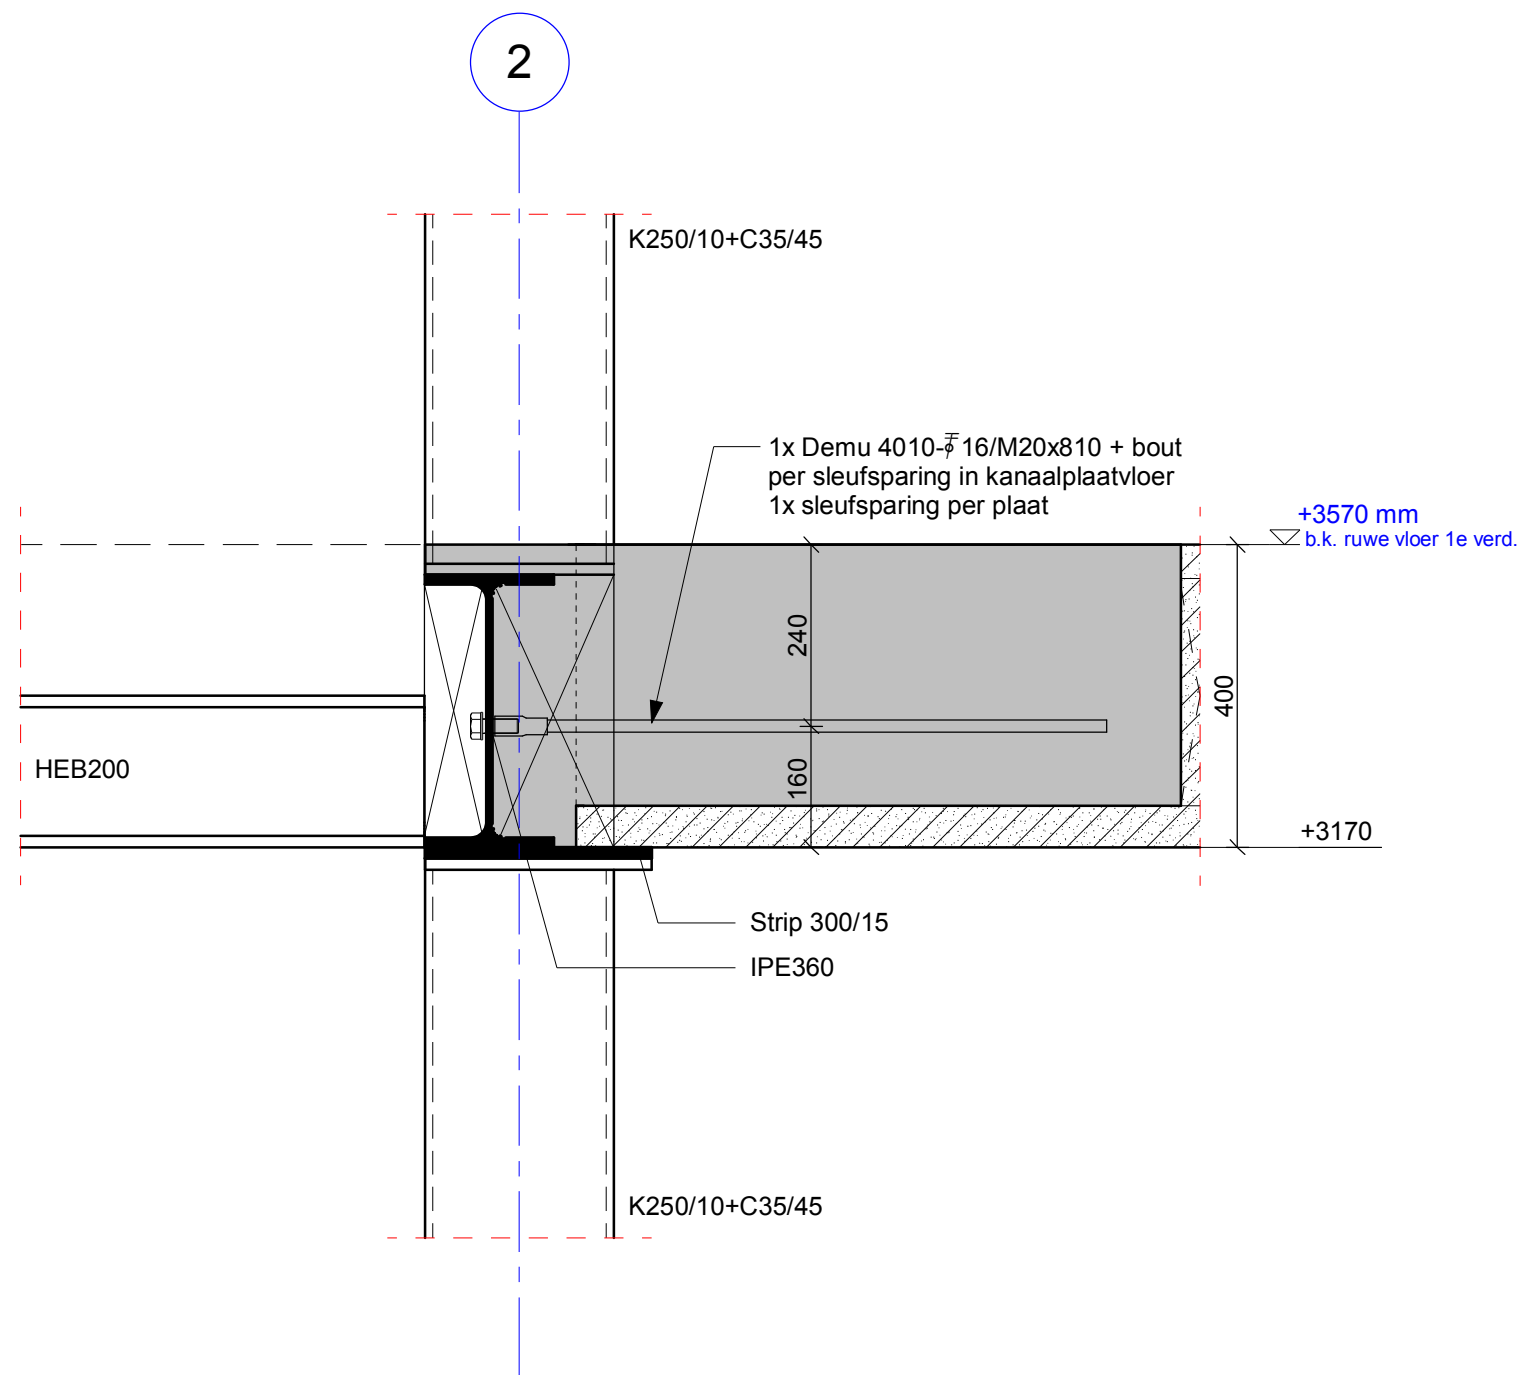

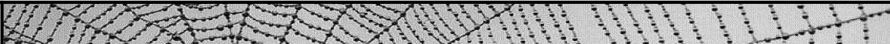
projectnummer:	13036A	laatste datum:	10-10-2014
schaal:	1 : 10	bladnummer:	1.01
JVZ Raadgevend Ingenieursburo bv ■ Deventer Hanzeweg 19057 Postbus 26 7400 AA Deventer T 0570-629100 □ Nijmegen St. Annastraat 283 Postbus 31180 6503 CD Nijmegen T 024-3734222 E-mail jvz@jvz.nl Website www.jvz.nl 			
			

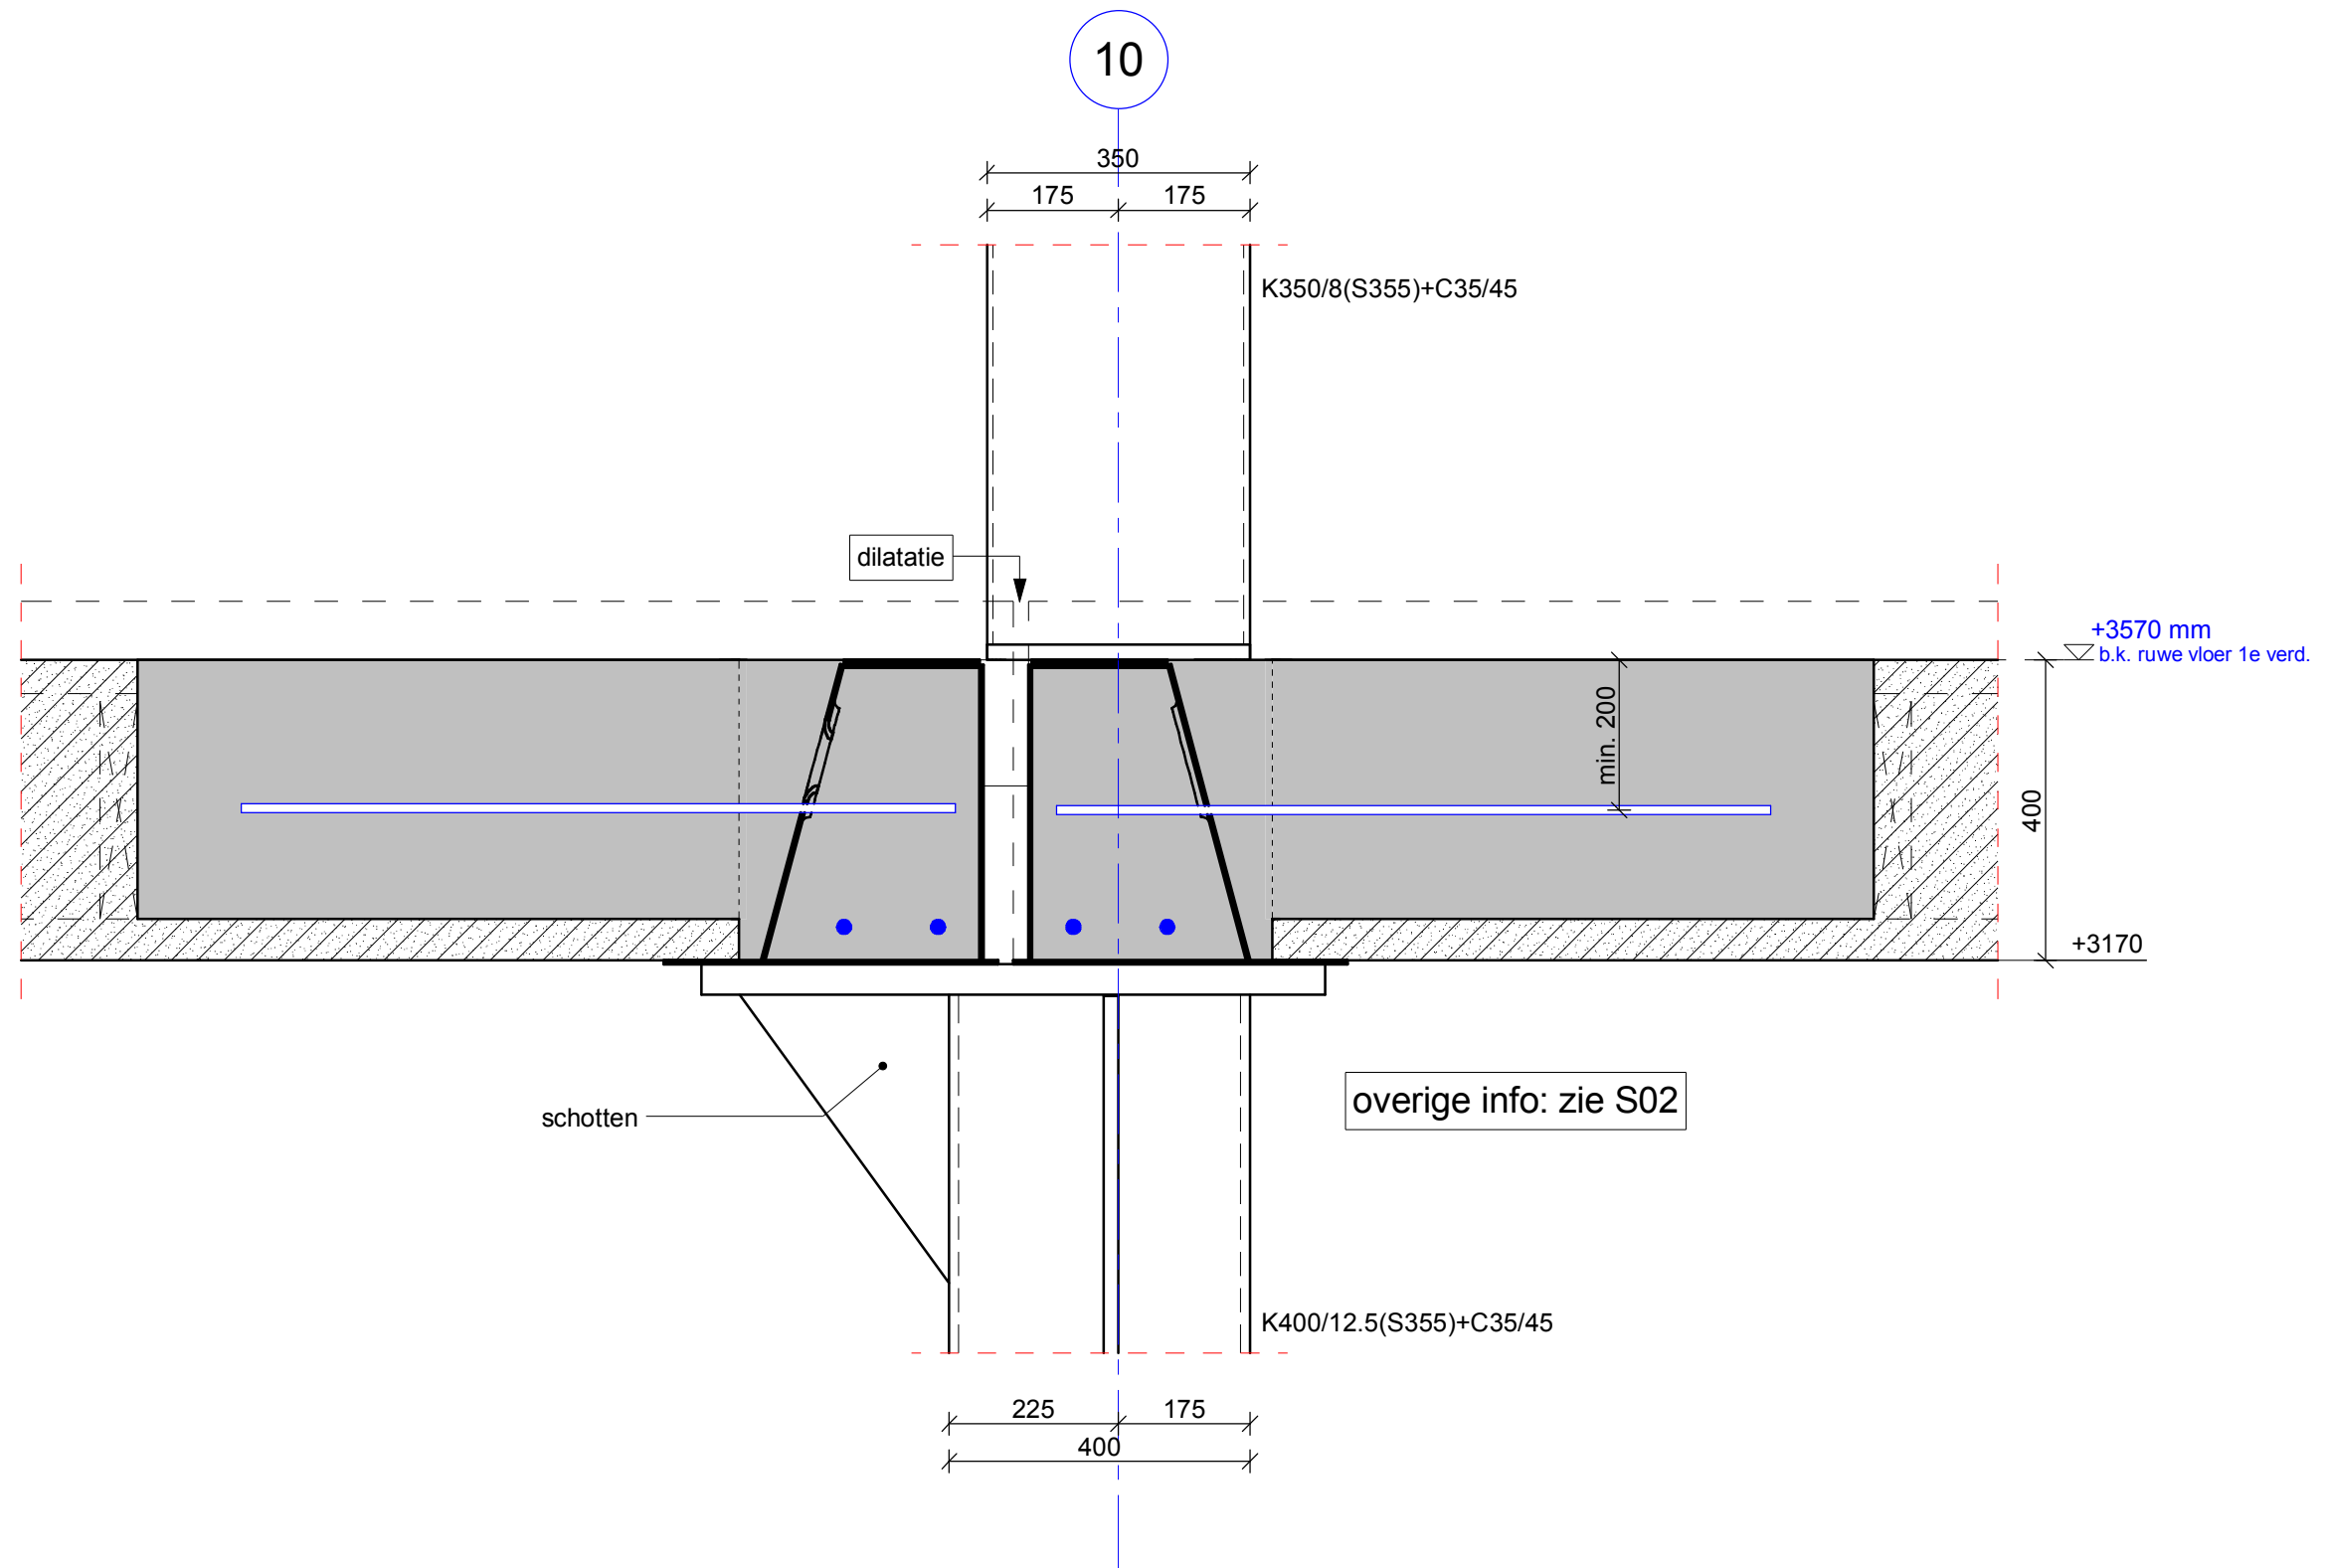


projectnummer:	13036A	laatste datum:	10-10-2014
schaal:	1 : 10	bladnummer:	1.02
kiwa gecertificeerd ISO 9001 NEN-EN-ISO 14001 NEN-EN-ISO 45001 JVZ Raadgevend Ingenieursburo bv ■ Deventer Hanzeweg 19057 Postbus 26 7400 AA Deventer T 0570-629100 □ Nijmegen St. Annastraat 283 Postbus 31180 6503 CD Nijmegen T 024-3734222 E-mail jvz@jvz.nl Website www.jvz.nl JVZ INGENIEURS			

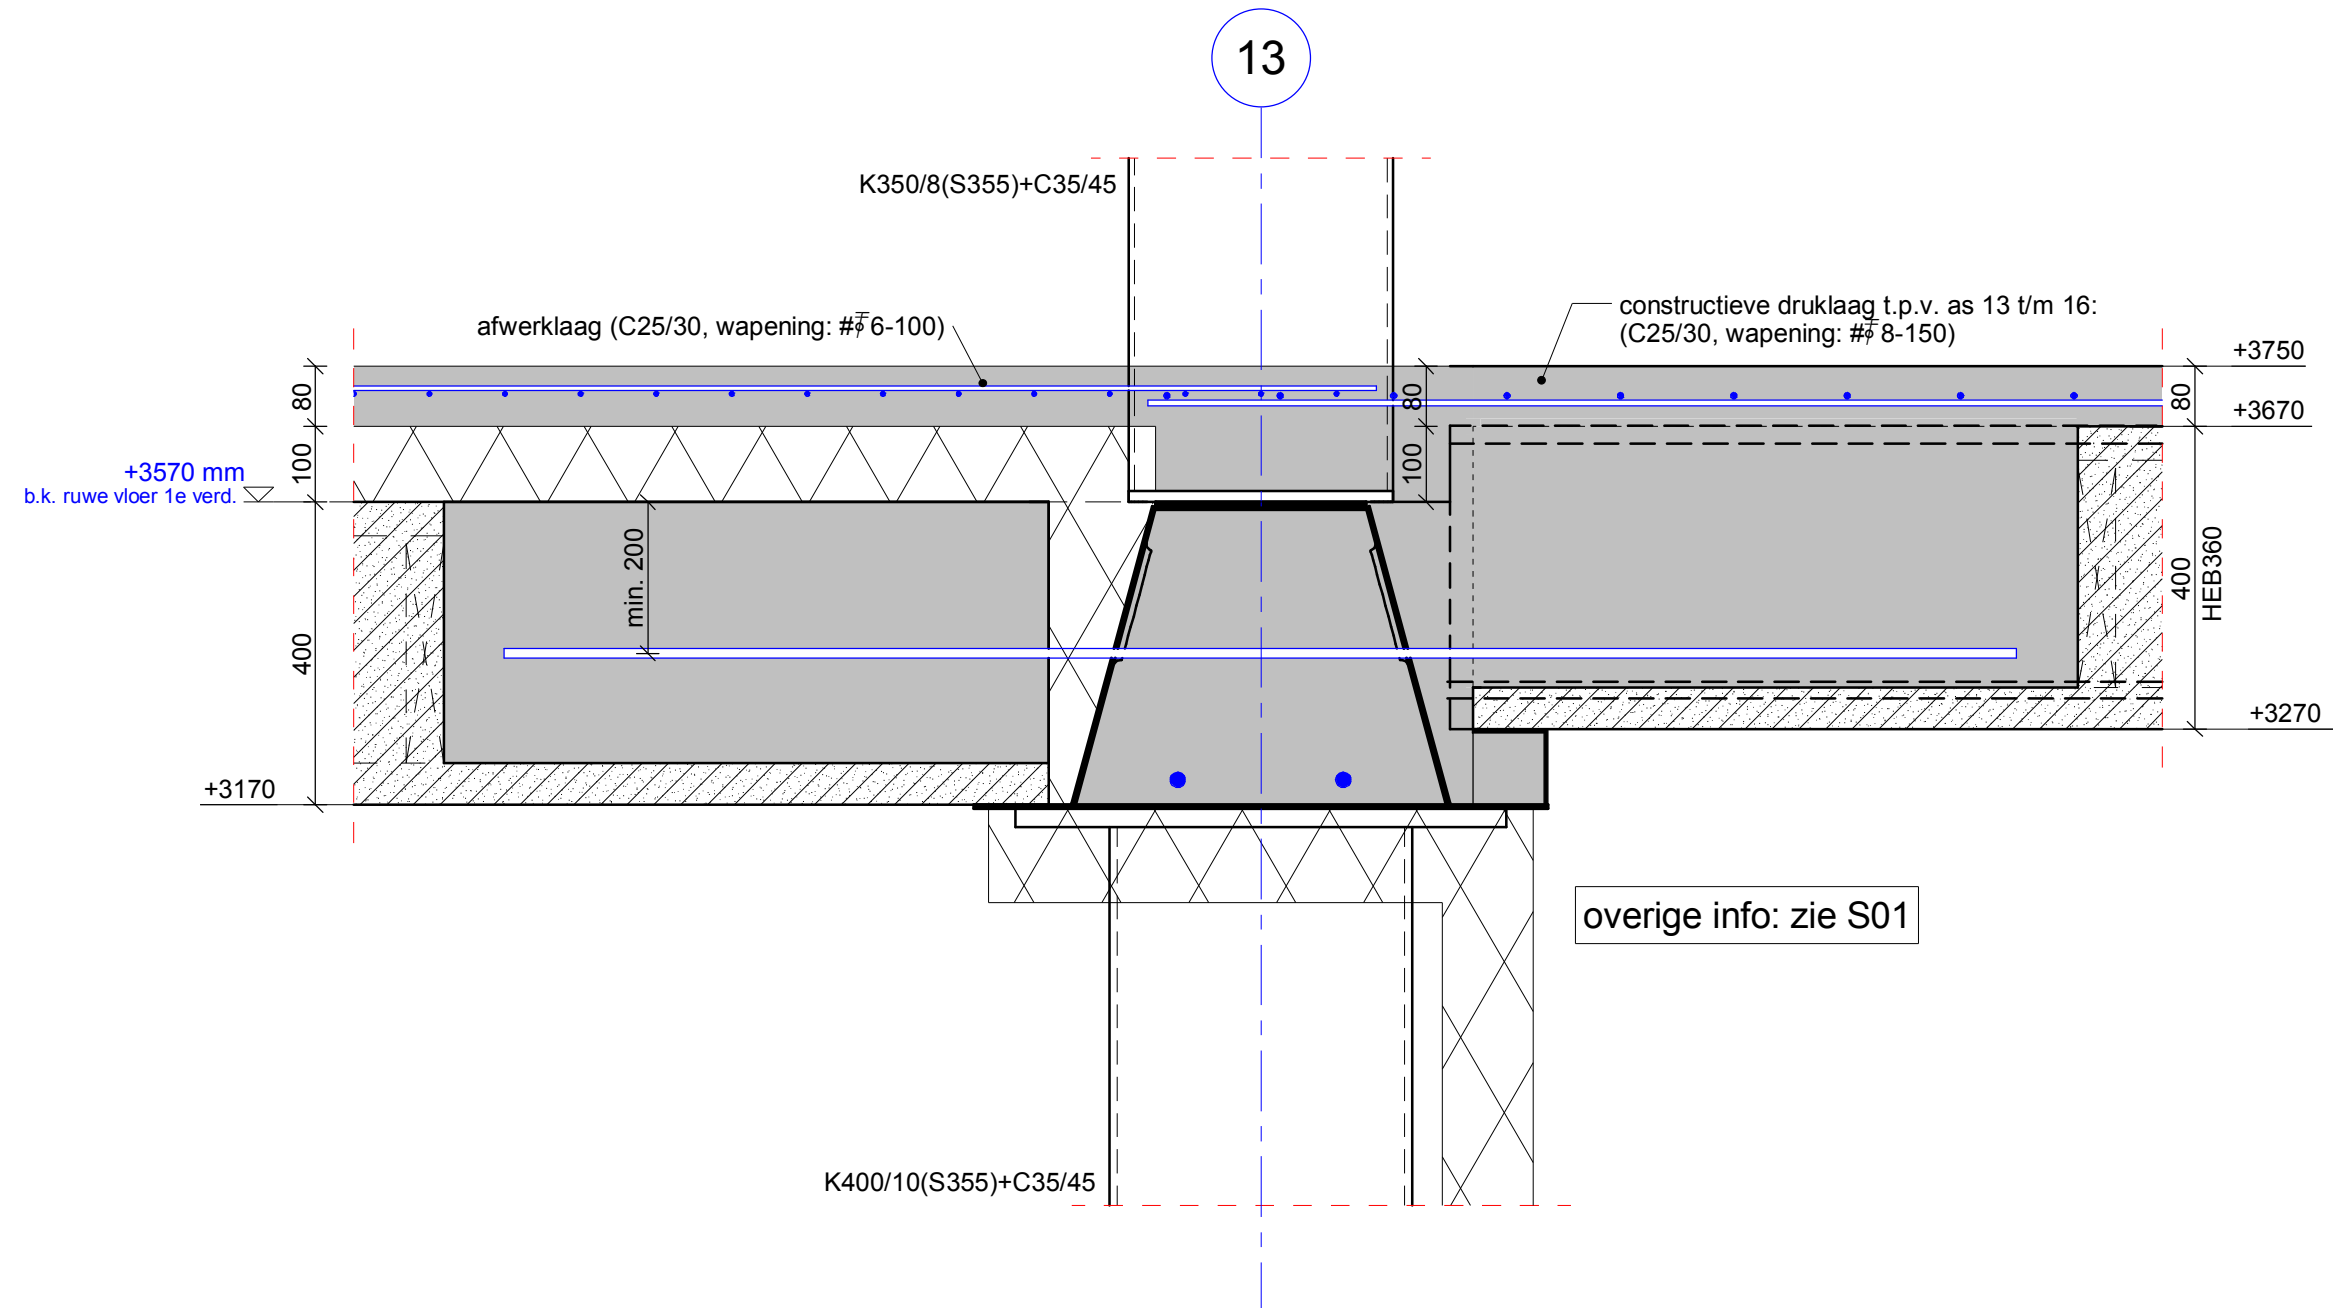

projectnummer:	13036A	laatste datum:	10-10-2014
schaal:	1 : 10	bladnummer:	1.03
kiwa gecertificeerd JVZ Raadgevend Ingenieursburo bv Deventer Hanzeweg 19057 Postbus 26 7400 AA Deventer T 0570-629100 Nijmegen St. Annastraat 283 Postbus 31180 6503 CD Nijmegen T 024-3734222 E-mail jvz@jvz.nl Website www.jvz.nl 			

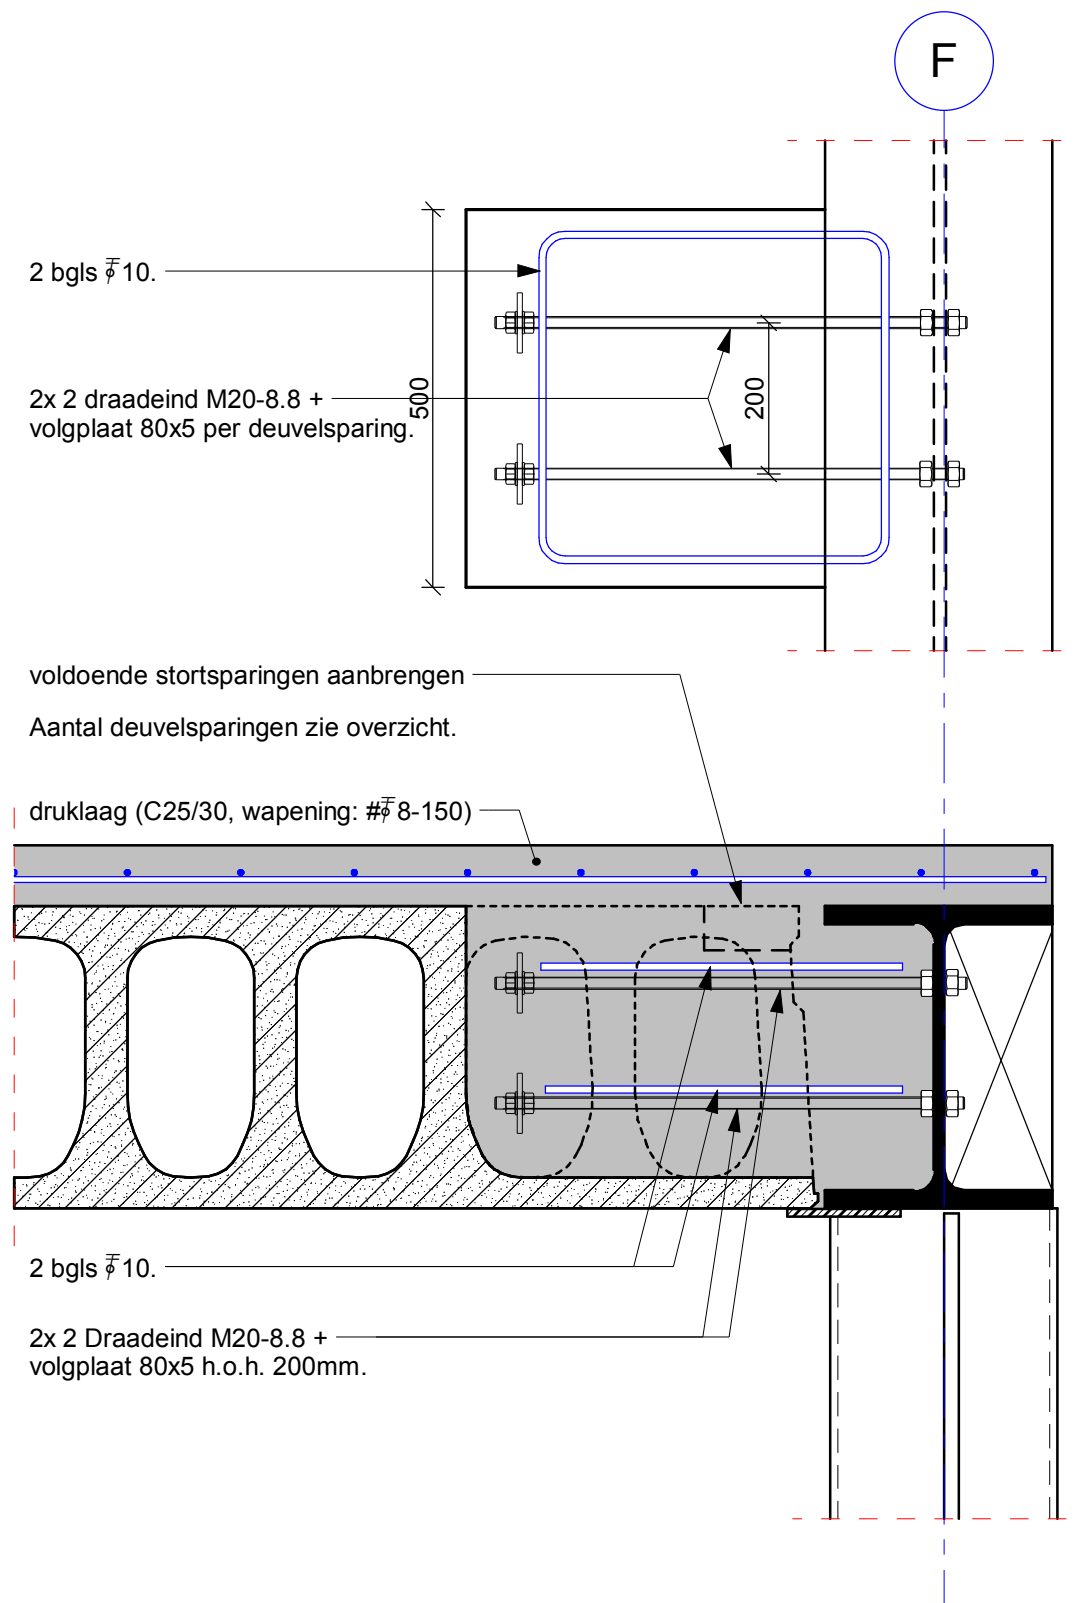

projectnummer:	13036A	laatste datum:	10-10-2014
schaal:	1 : 10	bladnummer:	1.04
kiwa gecertificeerd ISO 9001 Kwaliteit JVZ Raadgevend Ingenieursburo bv Deventer Hanzeweg 19057 Postbus 26 7400 AA Deventer T 0570-629100 Nijmegen St. Annastraat 283 Postbus 31180 6503 CD Nijmegen T 024-3734222 E-mail jvz@jvz.nl Website www.jvz.nl			
		JVZ INGENIEURS	

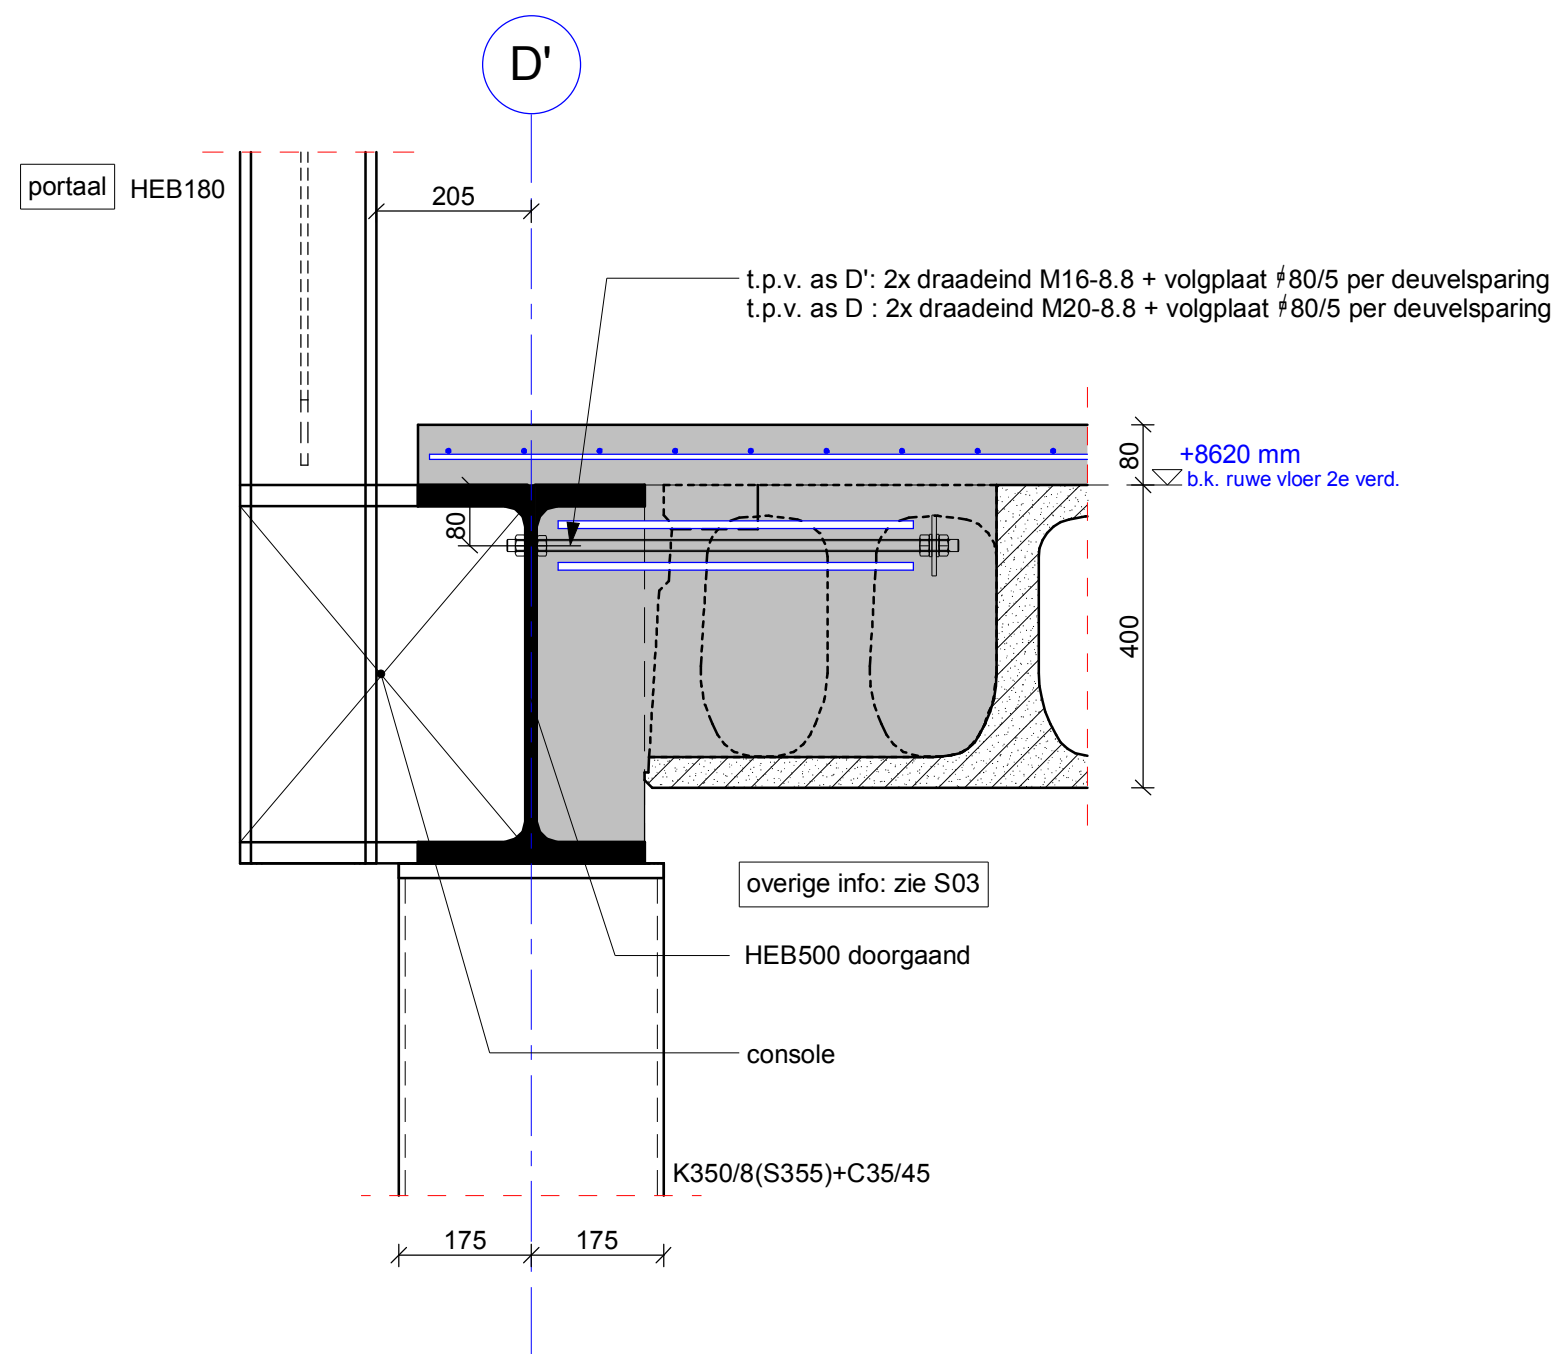

detail t.p.v. console stramien 12 en 14'

projectnummer:	13036A	laatste datum:	10-10-2014
schaal:	1 : 10	bladnummer:	2.01
 JVZ Raadgevend Ingenieursburo bv ■ Deventer Hanzeweg 19057 Postbus 26 7400 AA Deventer T 0570-629100 □ Nijmegen St. Annastraat 283 Postbus 31180 6503 CD Nijmegen T 024-3734222 E-mail jvz@jvz.nl Website www.jvz.nl 			