

ATELIER PRO

Kerkhoflaan 11a
2585 JB Den Haag

postbus 85616
2508 CH den haag

+31 (0)70 35 06 900

info@atelierpro.nl
www.atelierpro.nl

OPDRACHTGEVER
Gemeente Brielle

1105

Basisscholen Brielle

details exterieur

SCHAAL
1 : 5 -10

FORMAAT
A3

STATUS


DATUM
10-10-2013



EDITIE

FASE
BESTEK

TEKENING NUMMER
BE-61

PEIL=000+P=1030+NAP

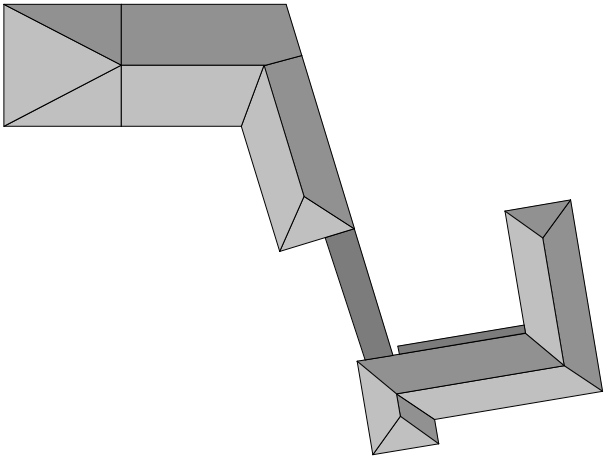

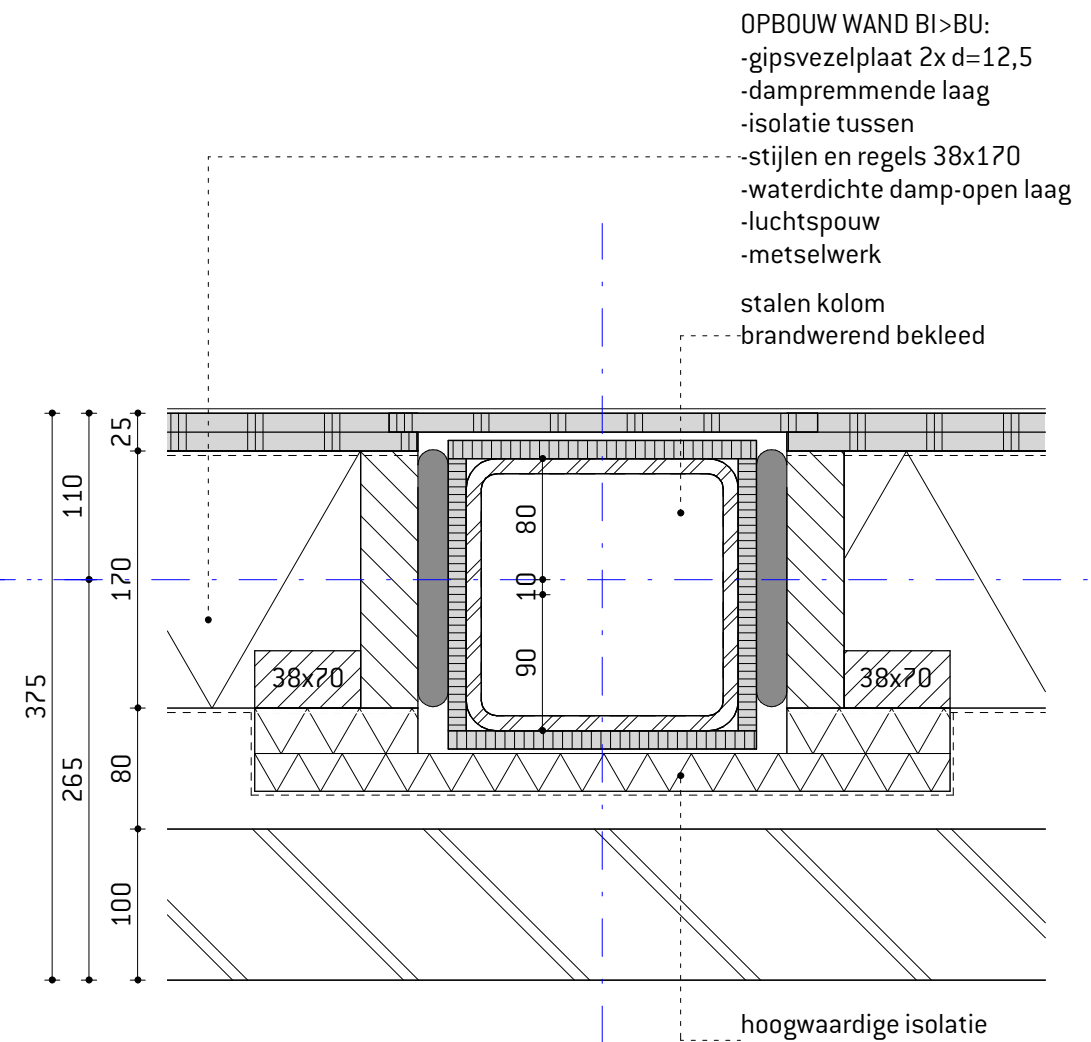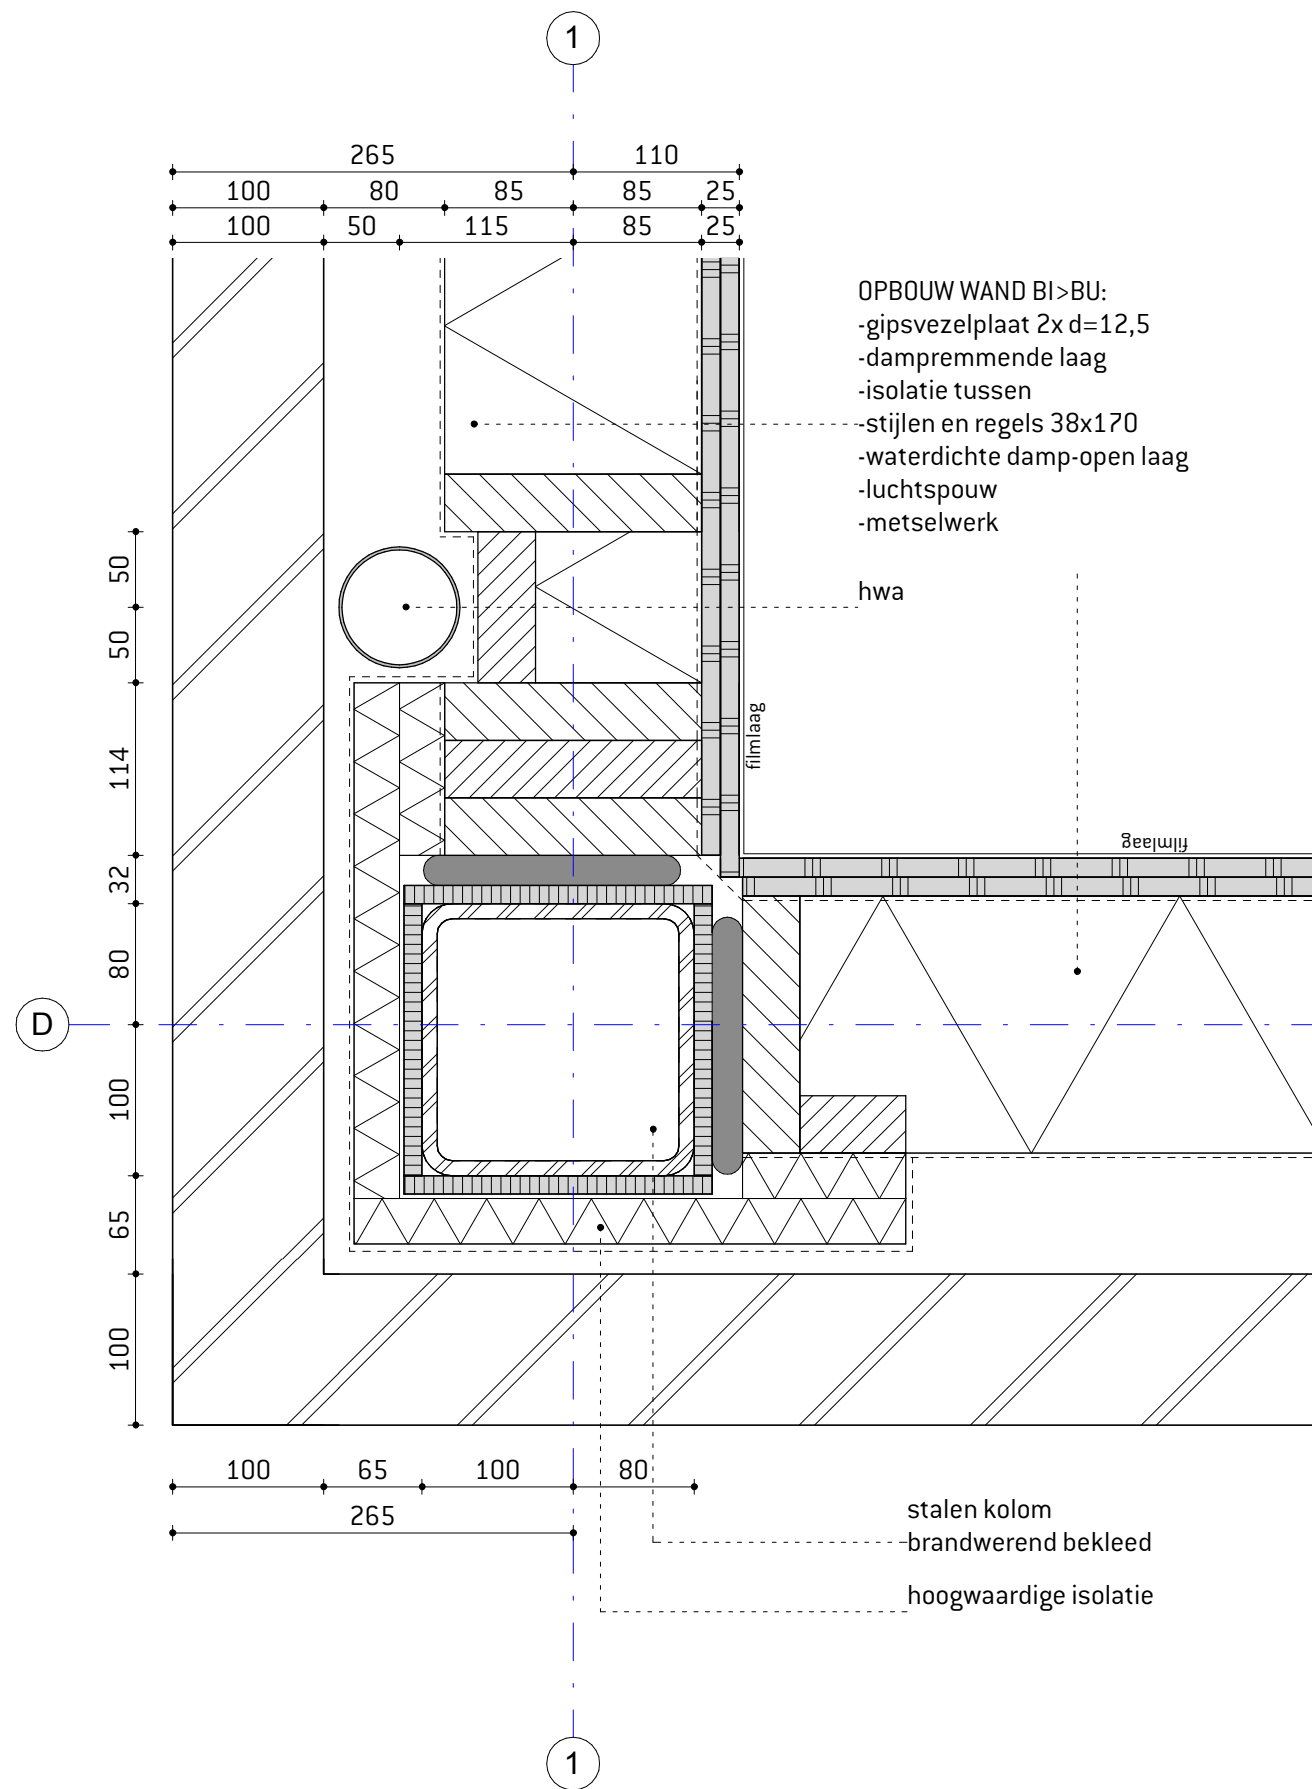

ATELIERPRO

1105

buitengevel
staalconstructie


horizontaal

SCHAAL 1 : 5

EDITIE

FASE BESTEK

TEK NR BE-61 de-02

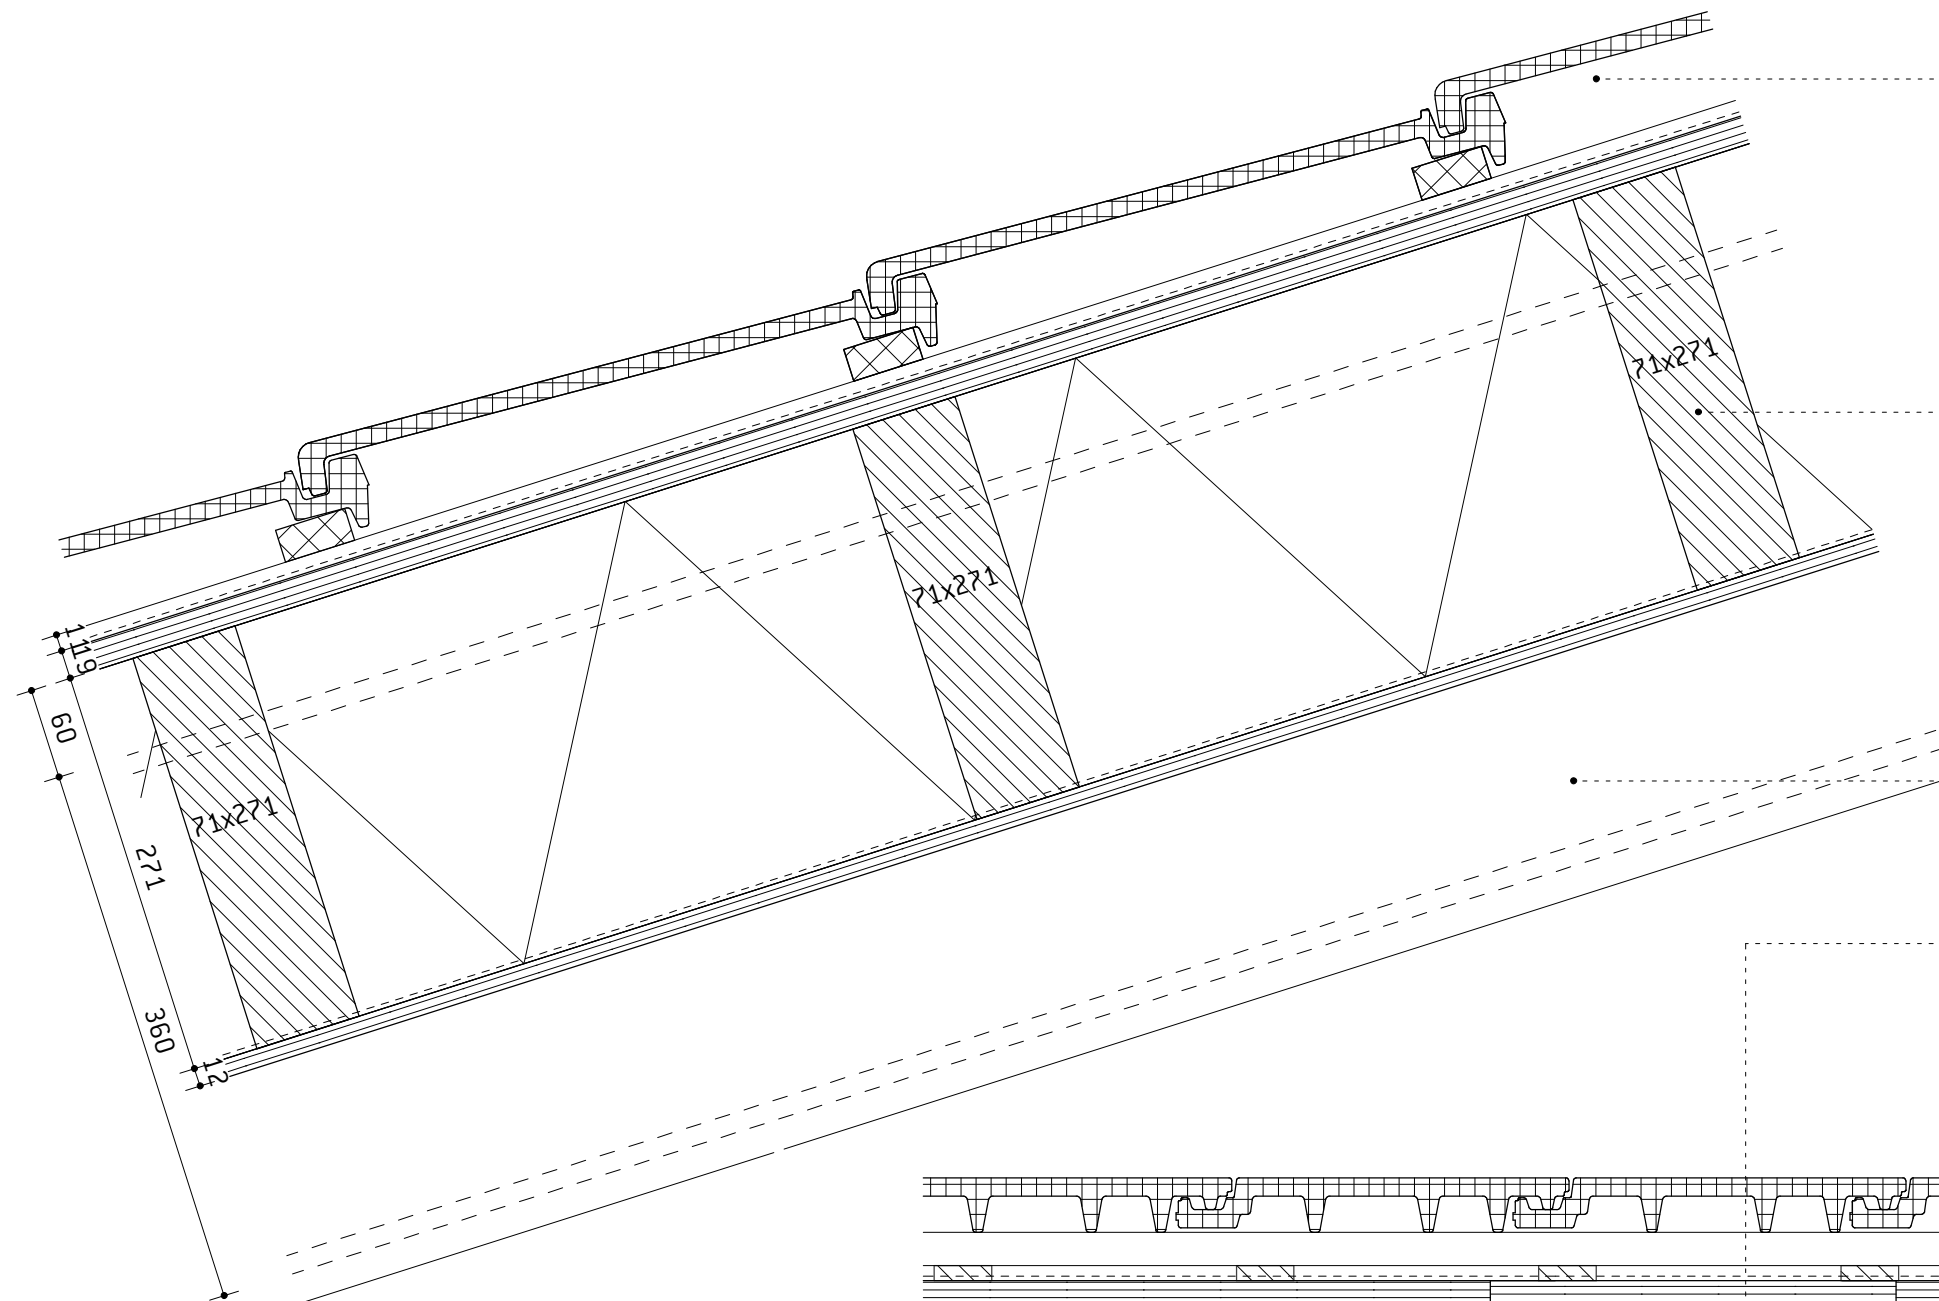


- PANNENDAK BU-BI:
- Eternit Domino pan
 - panlat 22x48
 - tengel 10x38
 - waterdichte damp-open folie

- PREFAB DAKDOOS BU-BI:
- dakbeschot underlayment d=19
 - isolatie tussen
 - balken 71x271 hoh 500
 - dampremmende laag
 - underlayment d=12

ligger
brandwerend bekleed

- hoogwaardige isolatie
- PANNENDAK BU-BI:
- Eternit Domino pan
 - panlat 22x48
 - tengel 10x38
 - waterdichte damp-open folie

LANGSDOORSNEDE

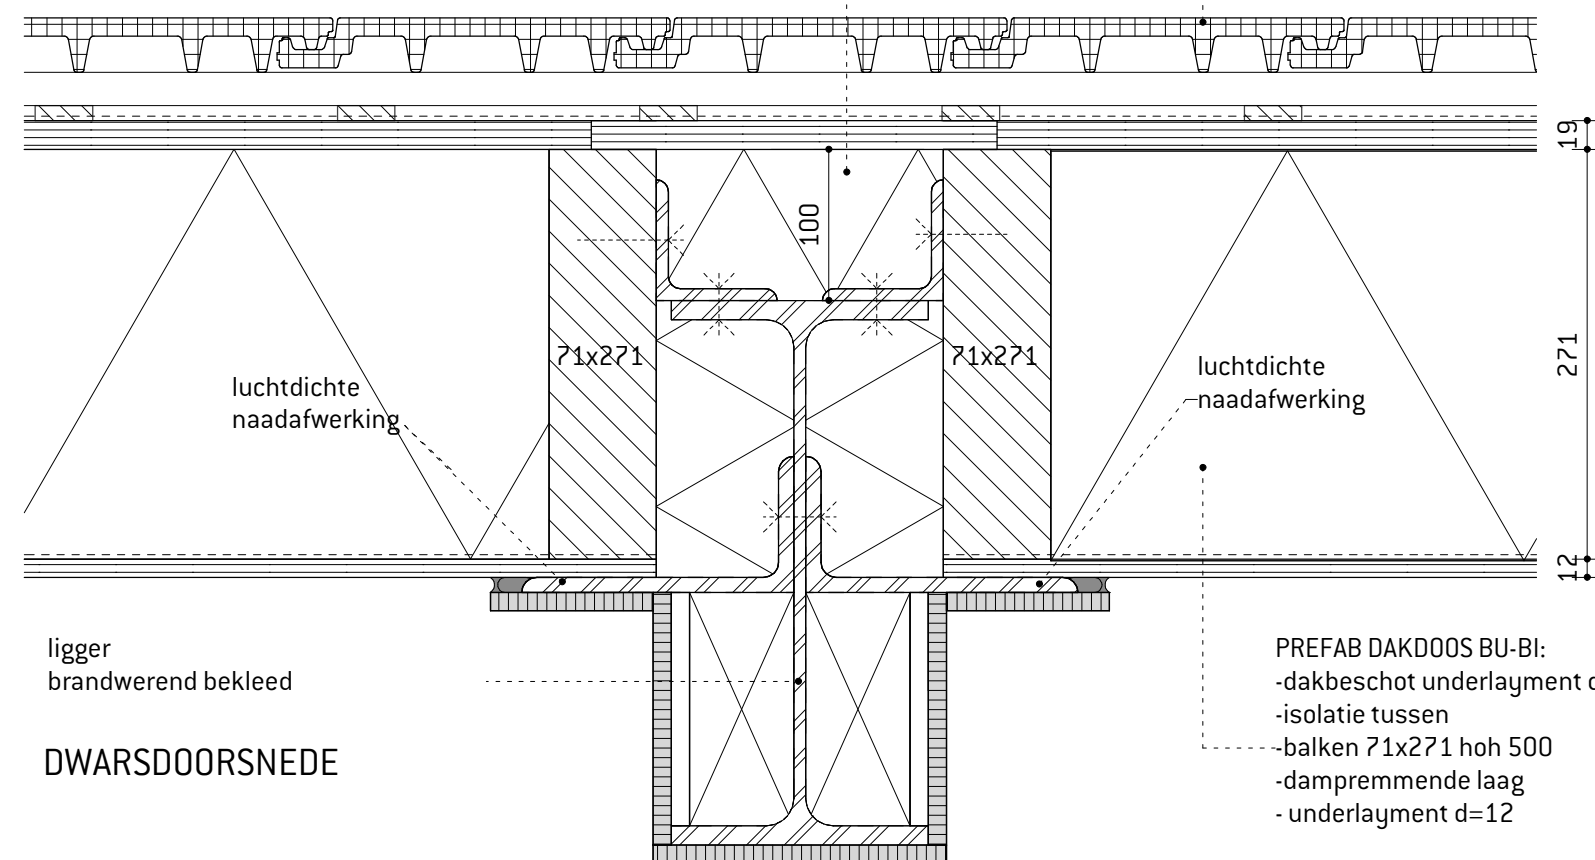

DWARSDOORSNEDE


ATELIERPRO

1105

pannendak verticaal

SCHAAL 1 : 5
EDITIE
FASE
TEK NR

BESTEK
BE-61 de-03

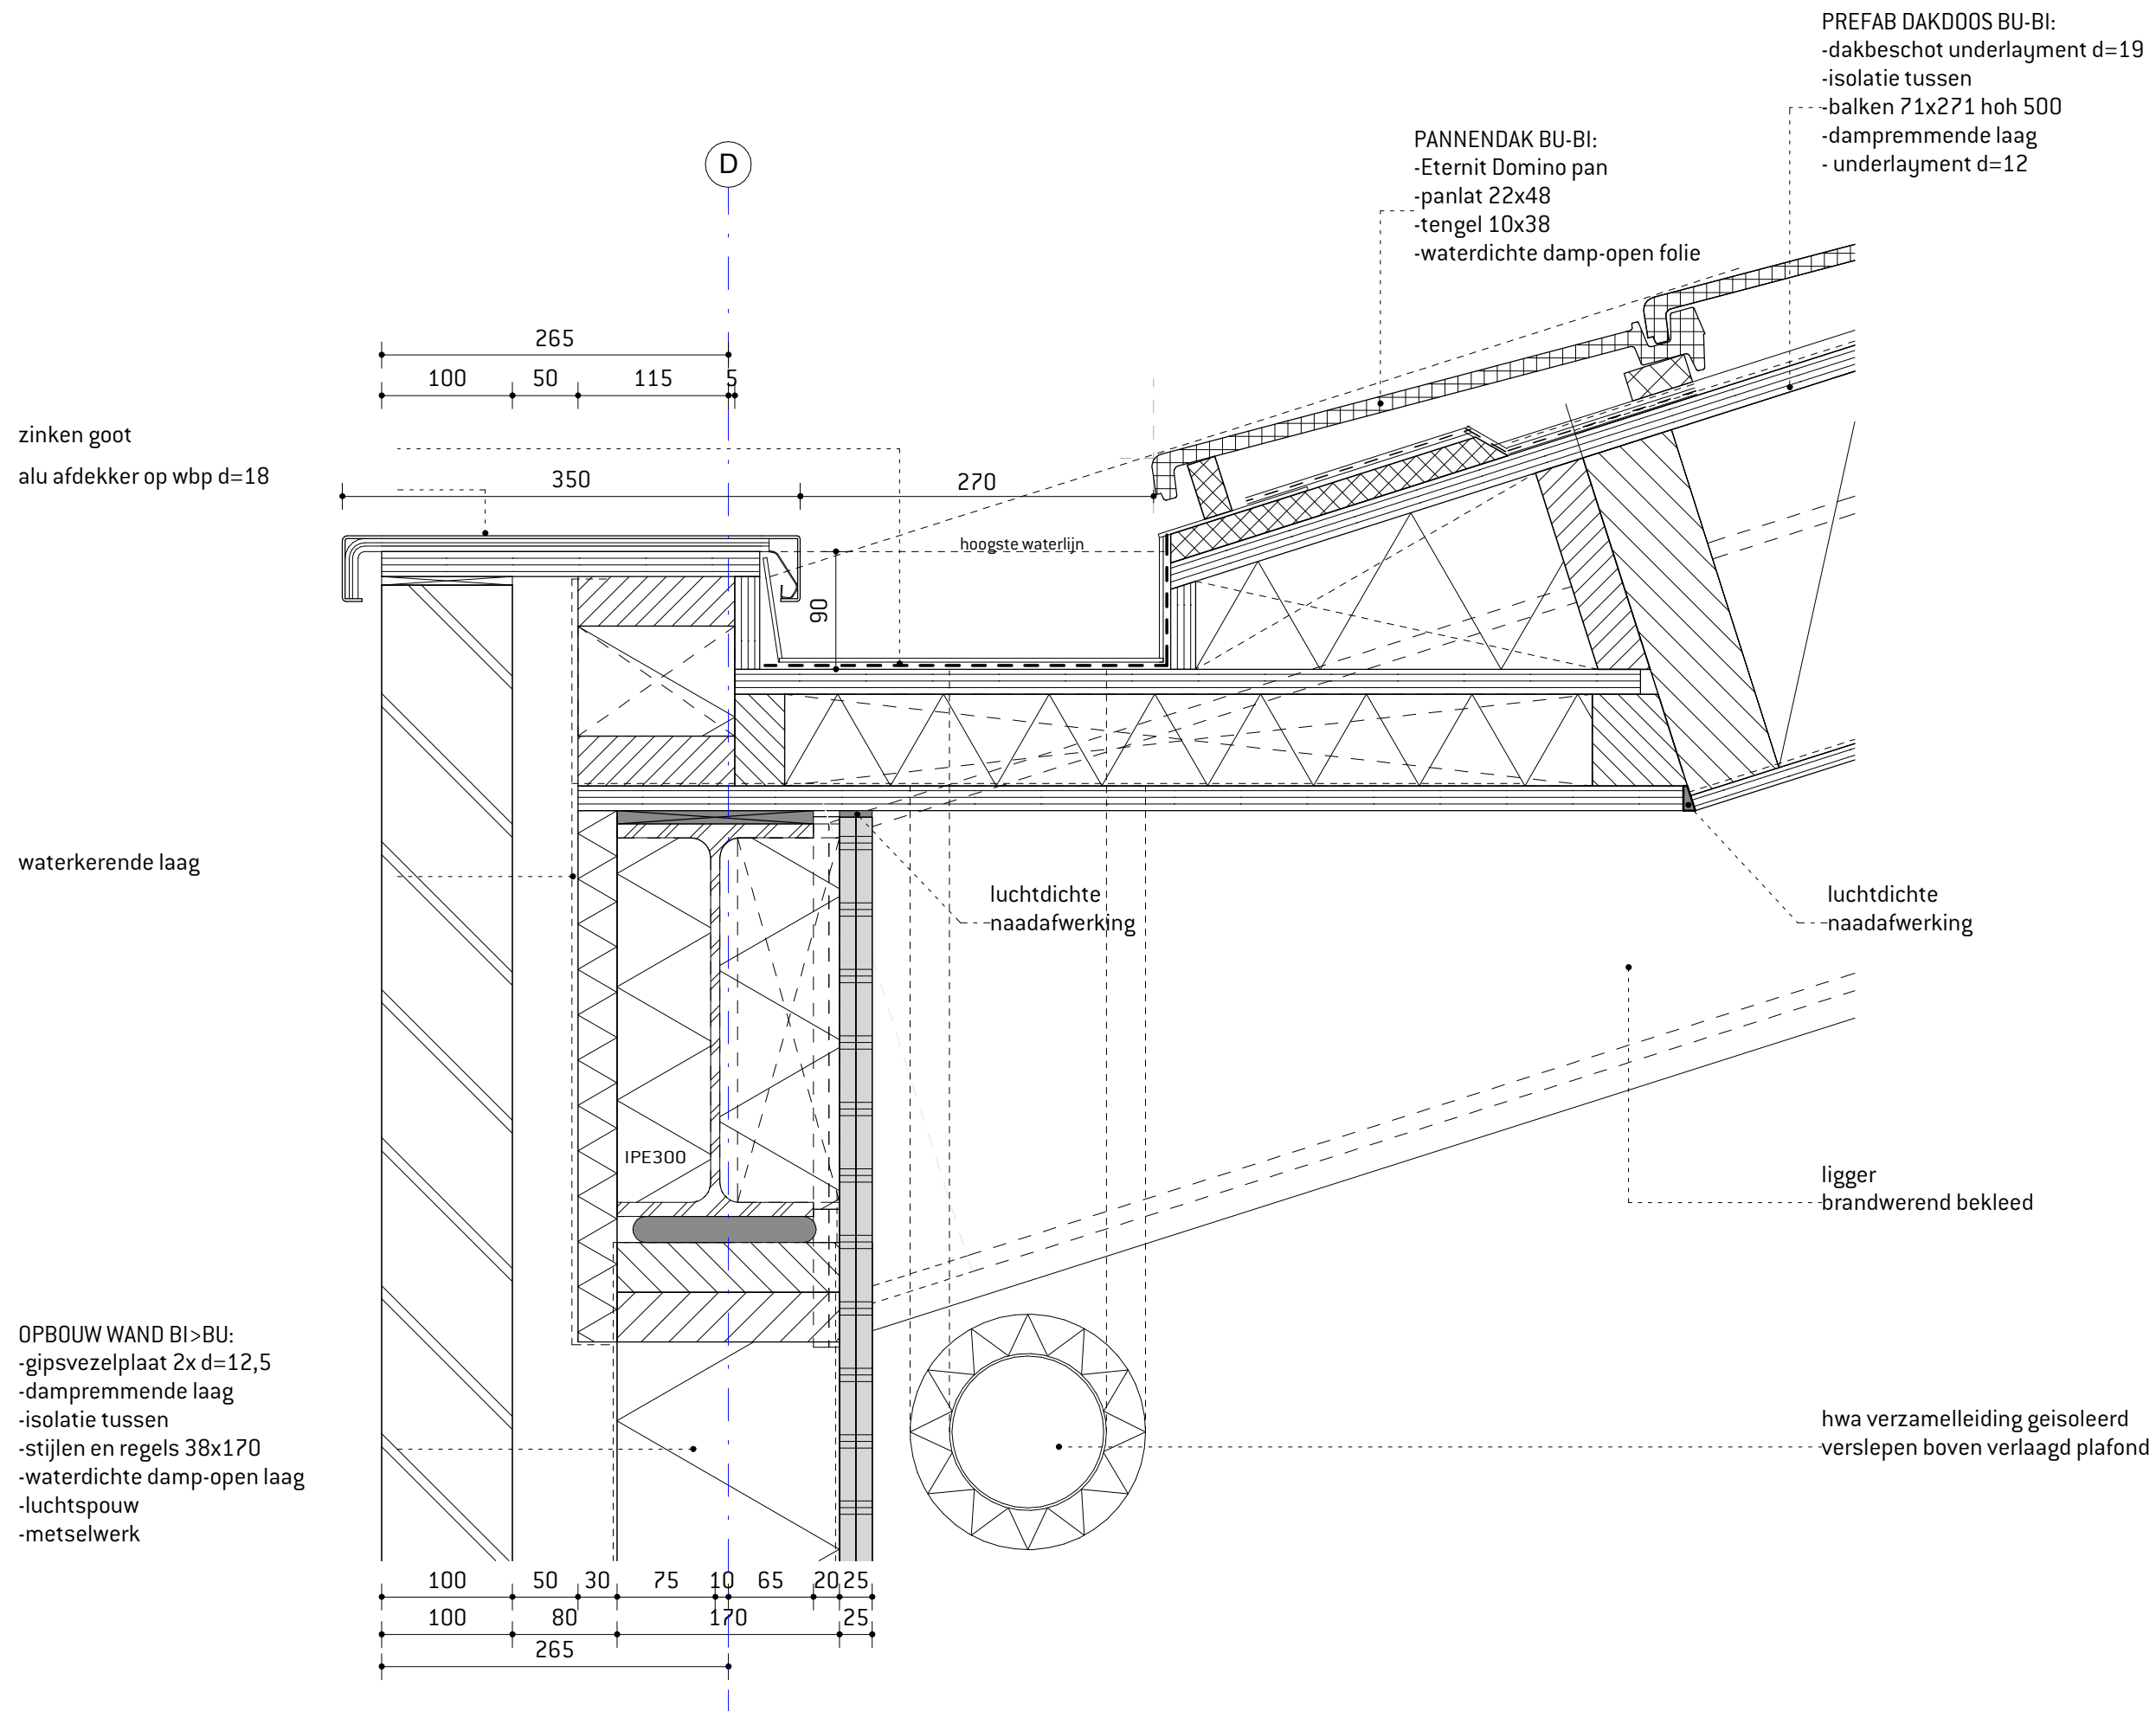

ATELIERPRO

1105

verholen goot verticaal

SCHAAL 1 : 5


EDITIE

FASE

TEK NR

BESTEK

BE-61 de-04

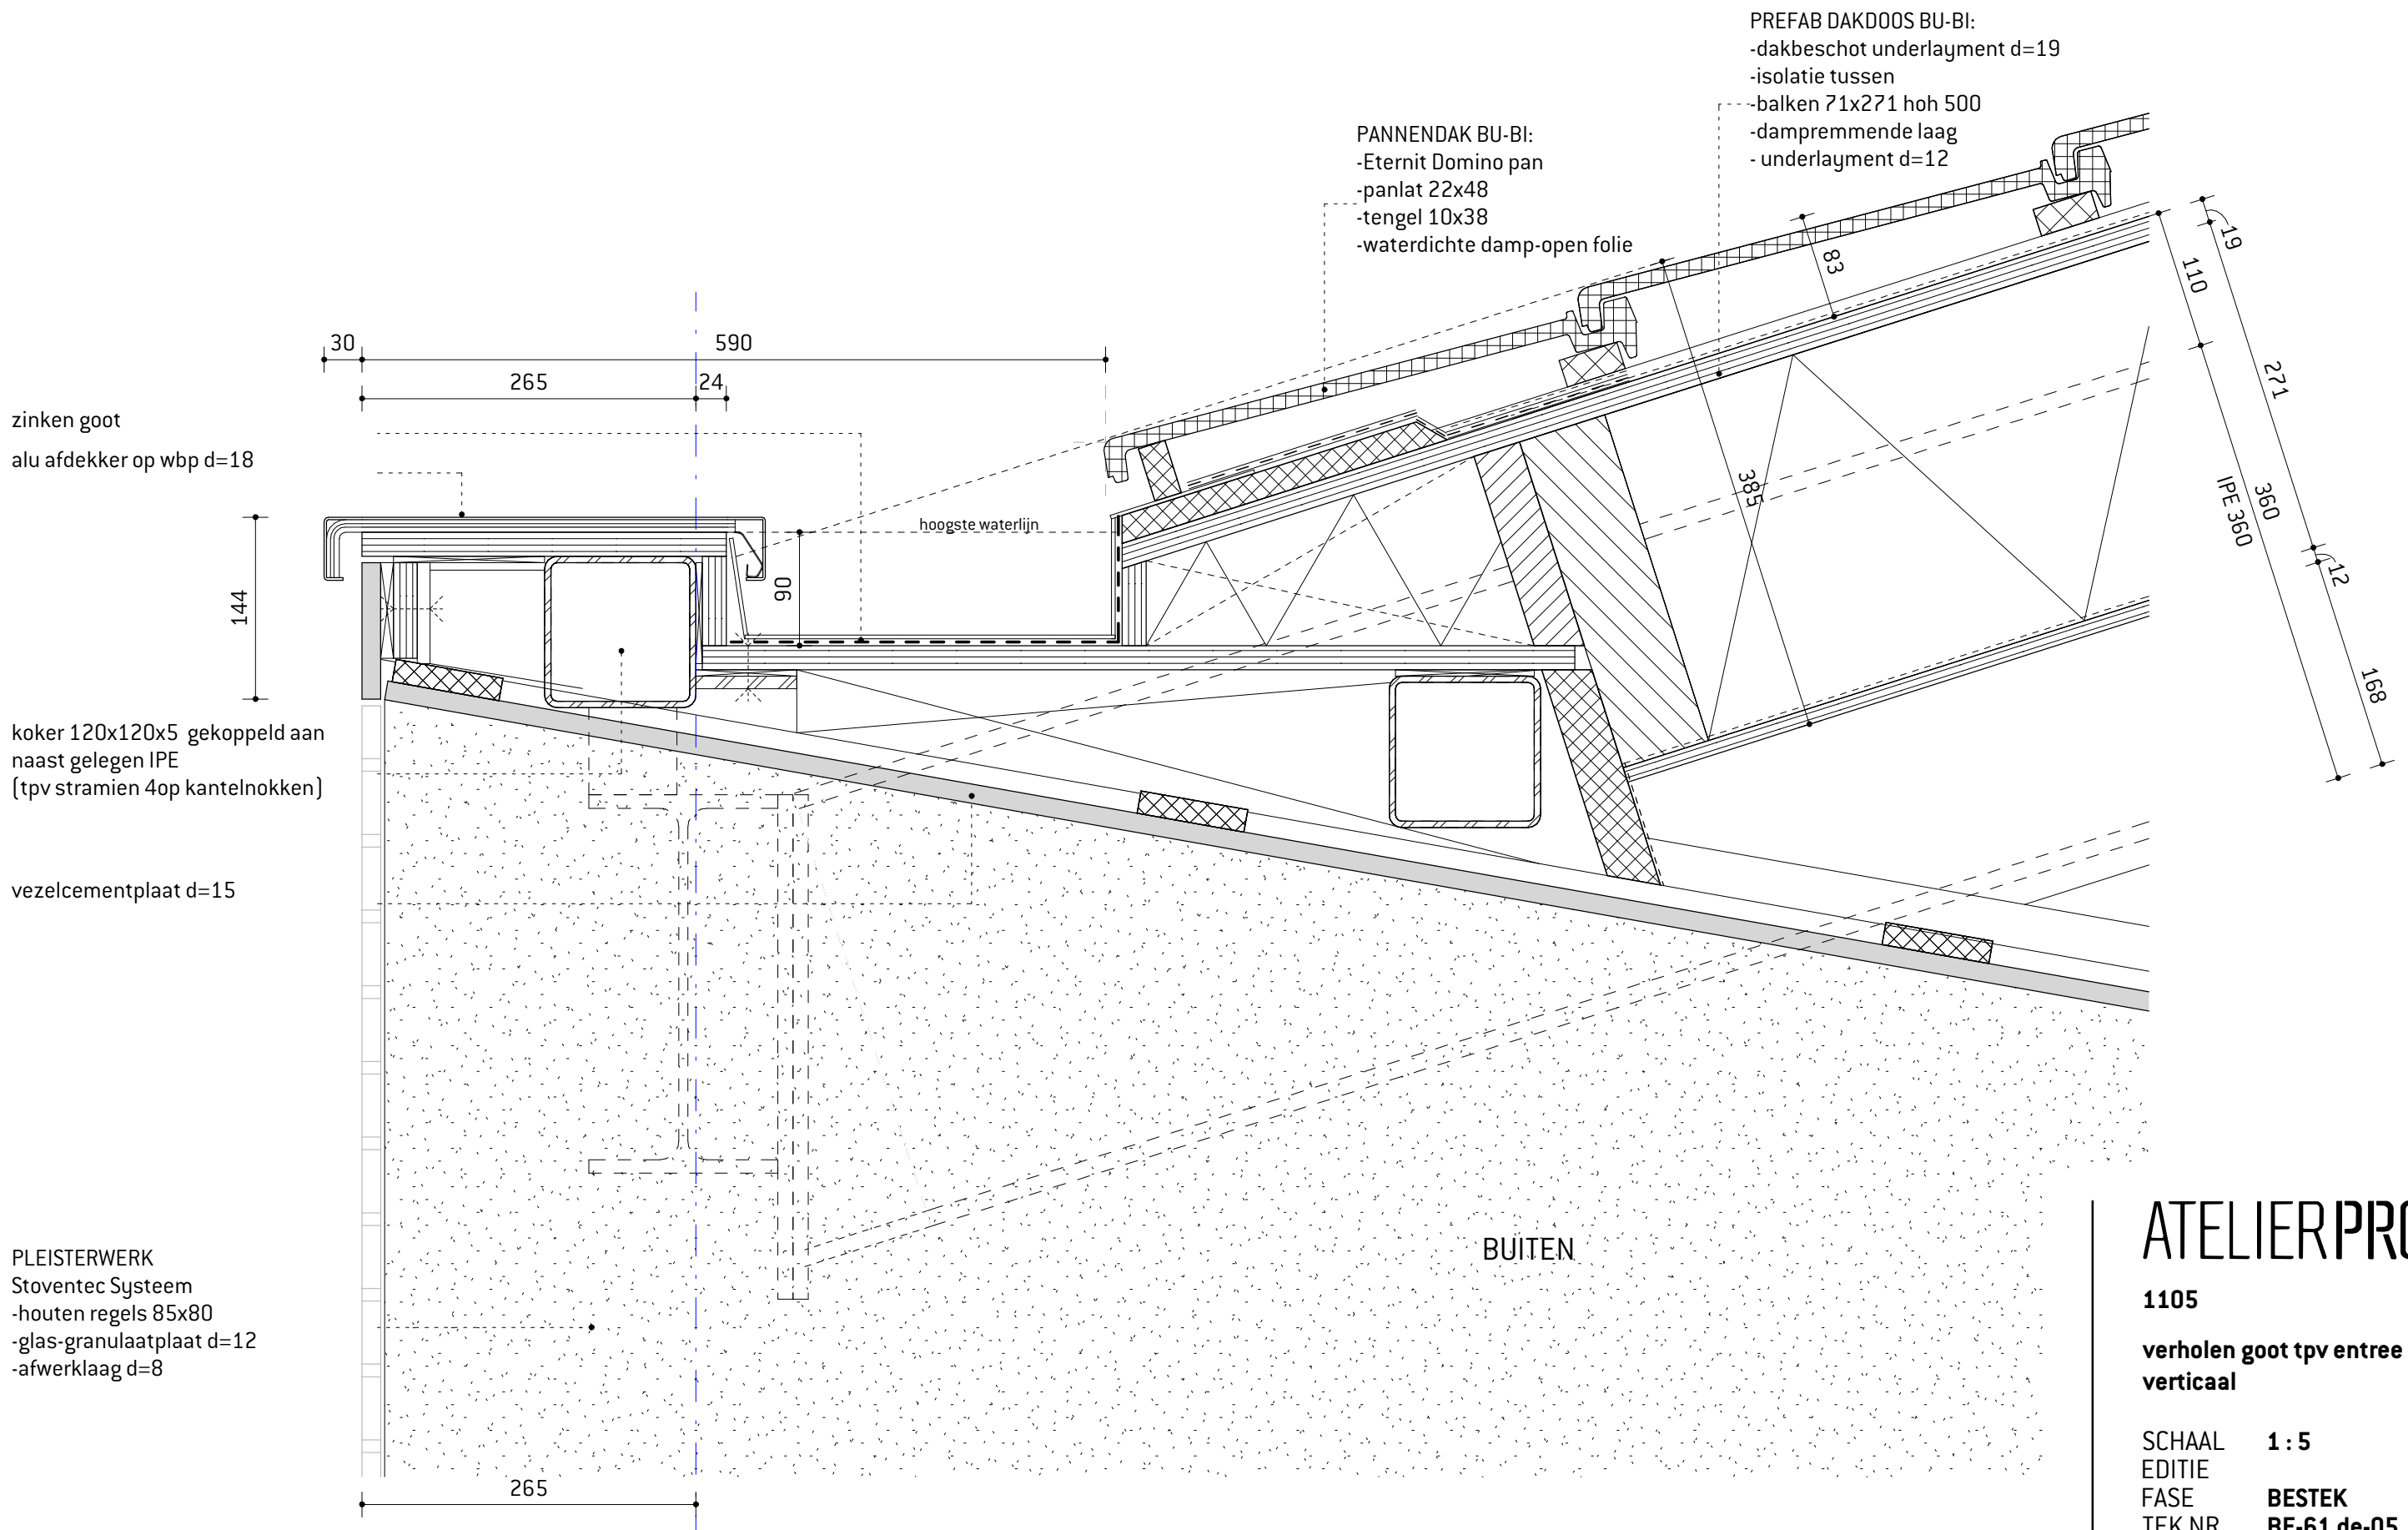

ATELIERPRO



1105

verhopen goot tpv entree
verticaal

SCHAAL 1 : 5

EDITIE
FASE
TEK NR

BESTEK
BE-61 de-05

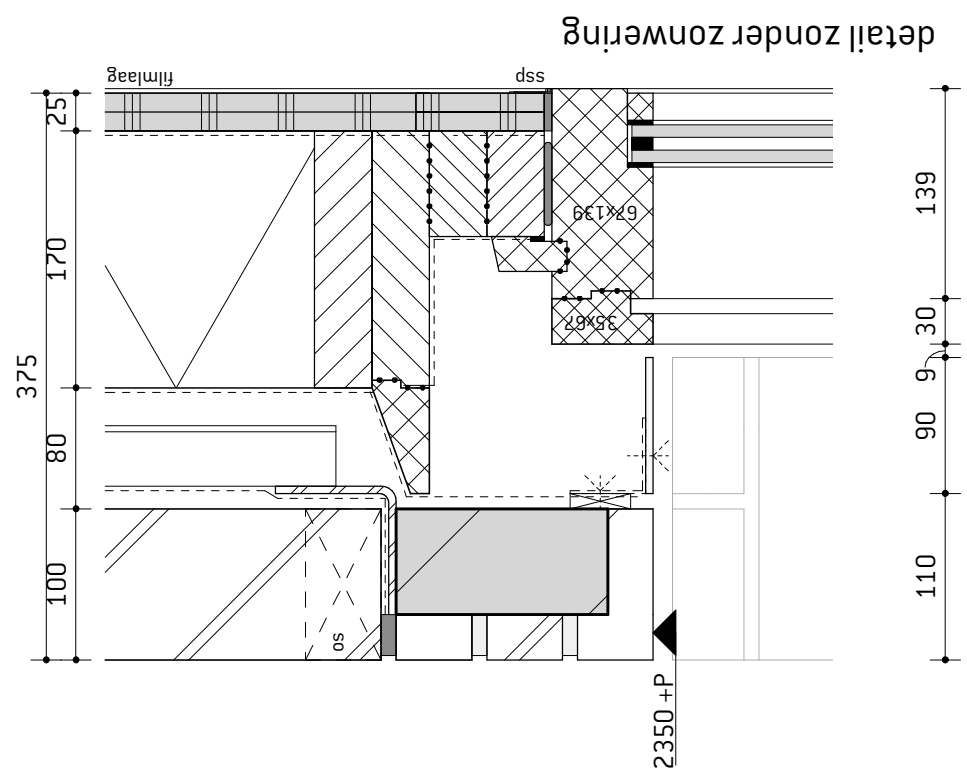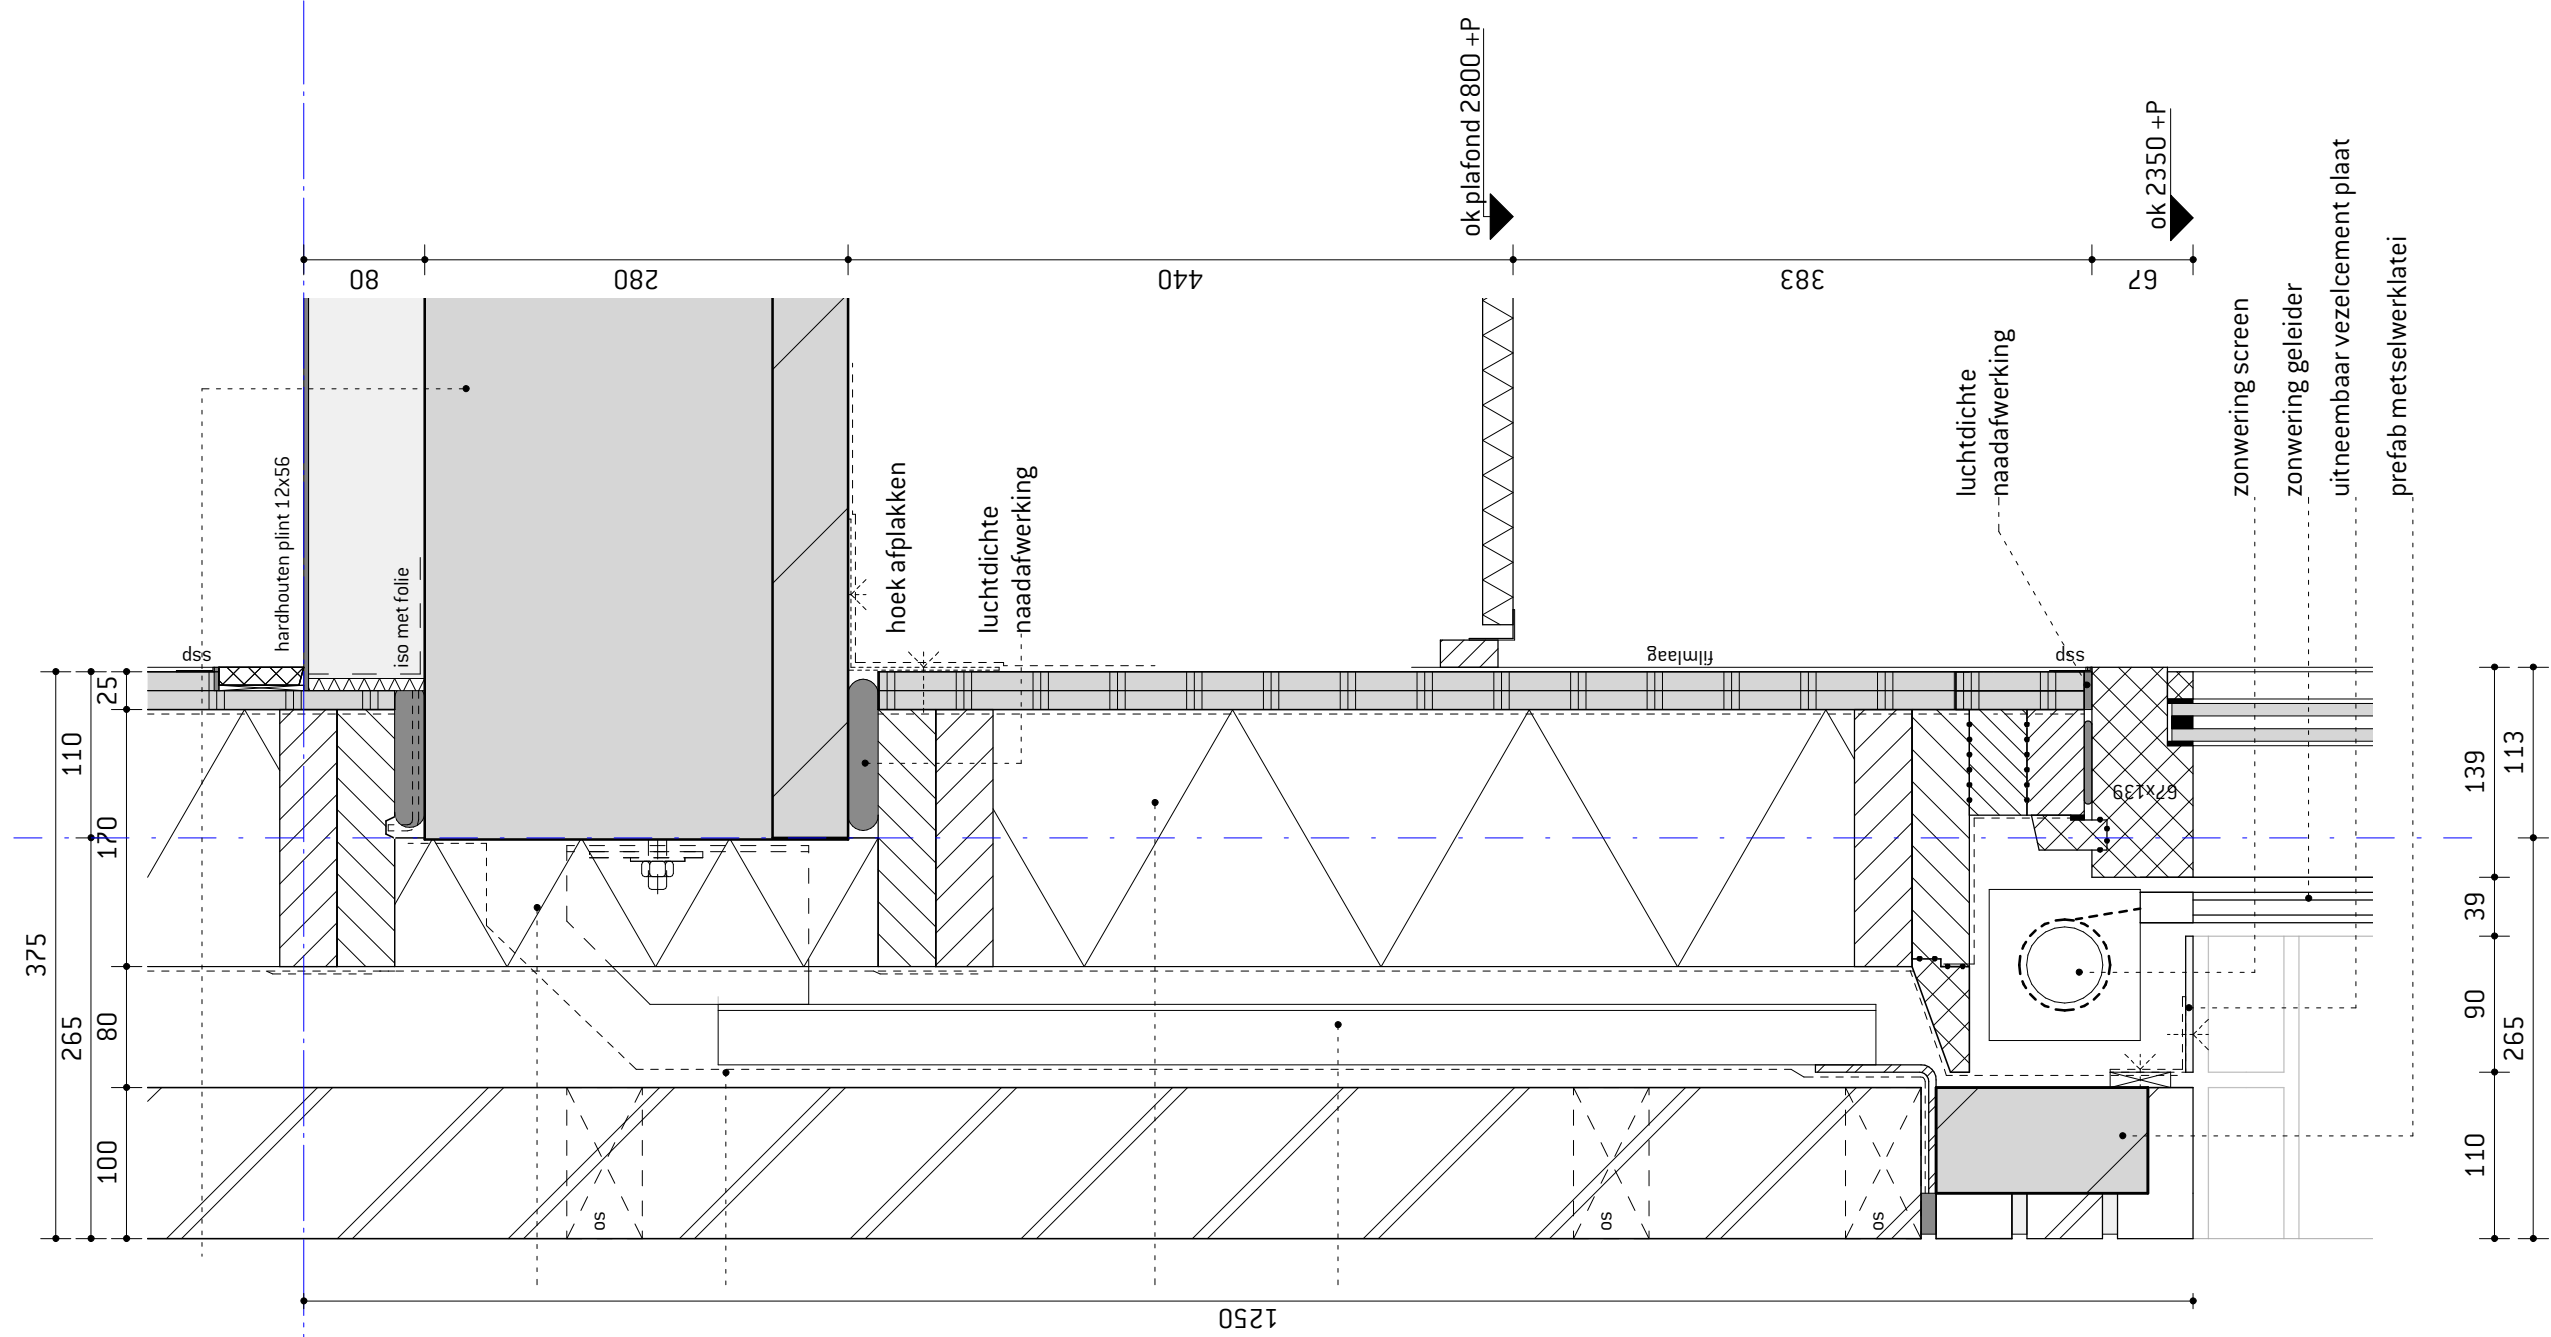

ATELIERPRO

1105

buitengevel tpv 1e verdieping verticaal

SCHAAL 1 : 5


EDITIE

FASE

TEK NR

BESTEK

BE-61 de-06

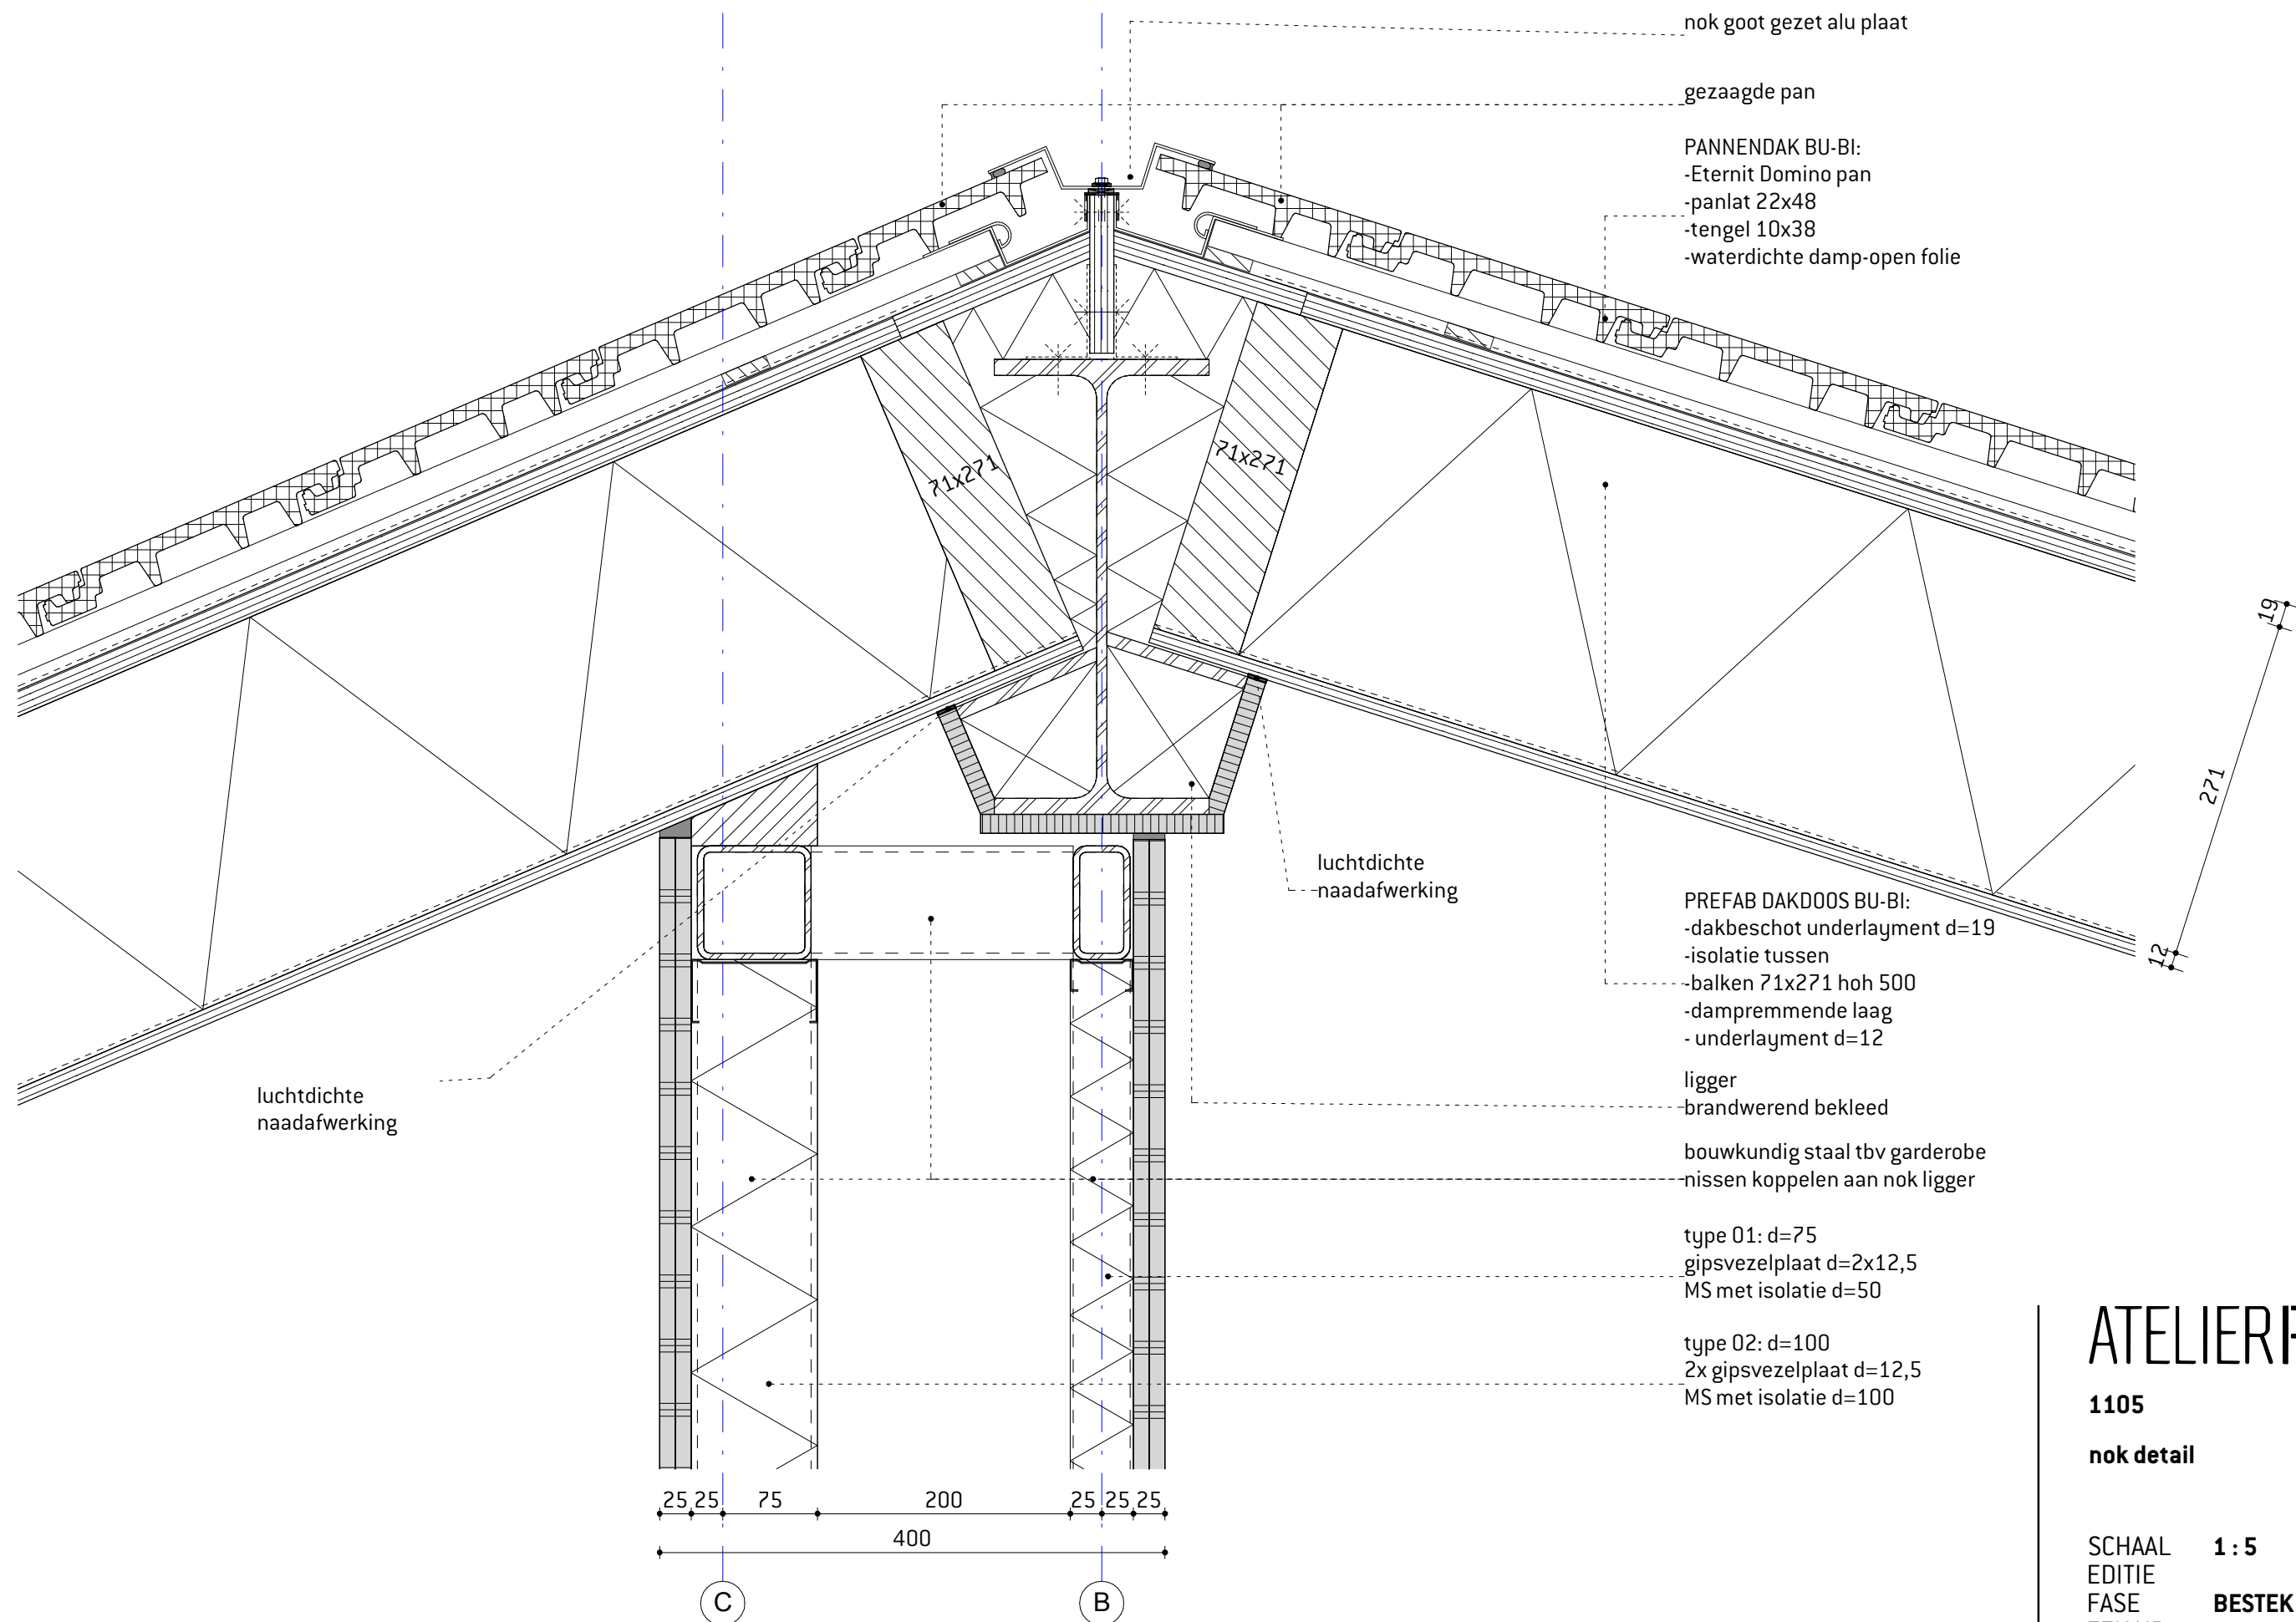

ATELIERPRO

1105

nok detail

SCHAAL 1 : 5


EDITIE

FASE

TEK NR

BESTEK

BE-61 de-07

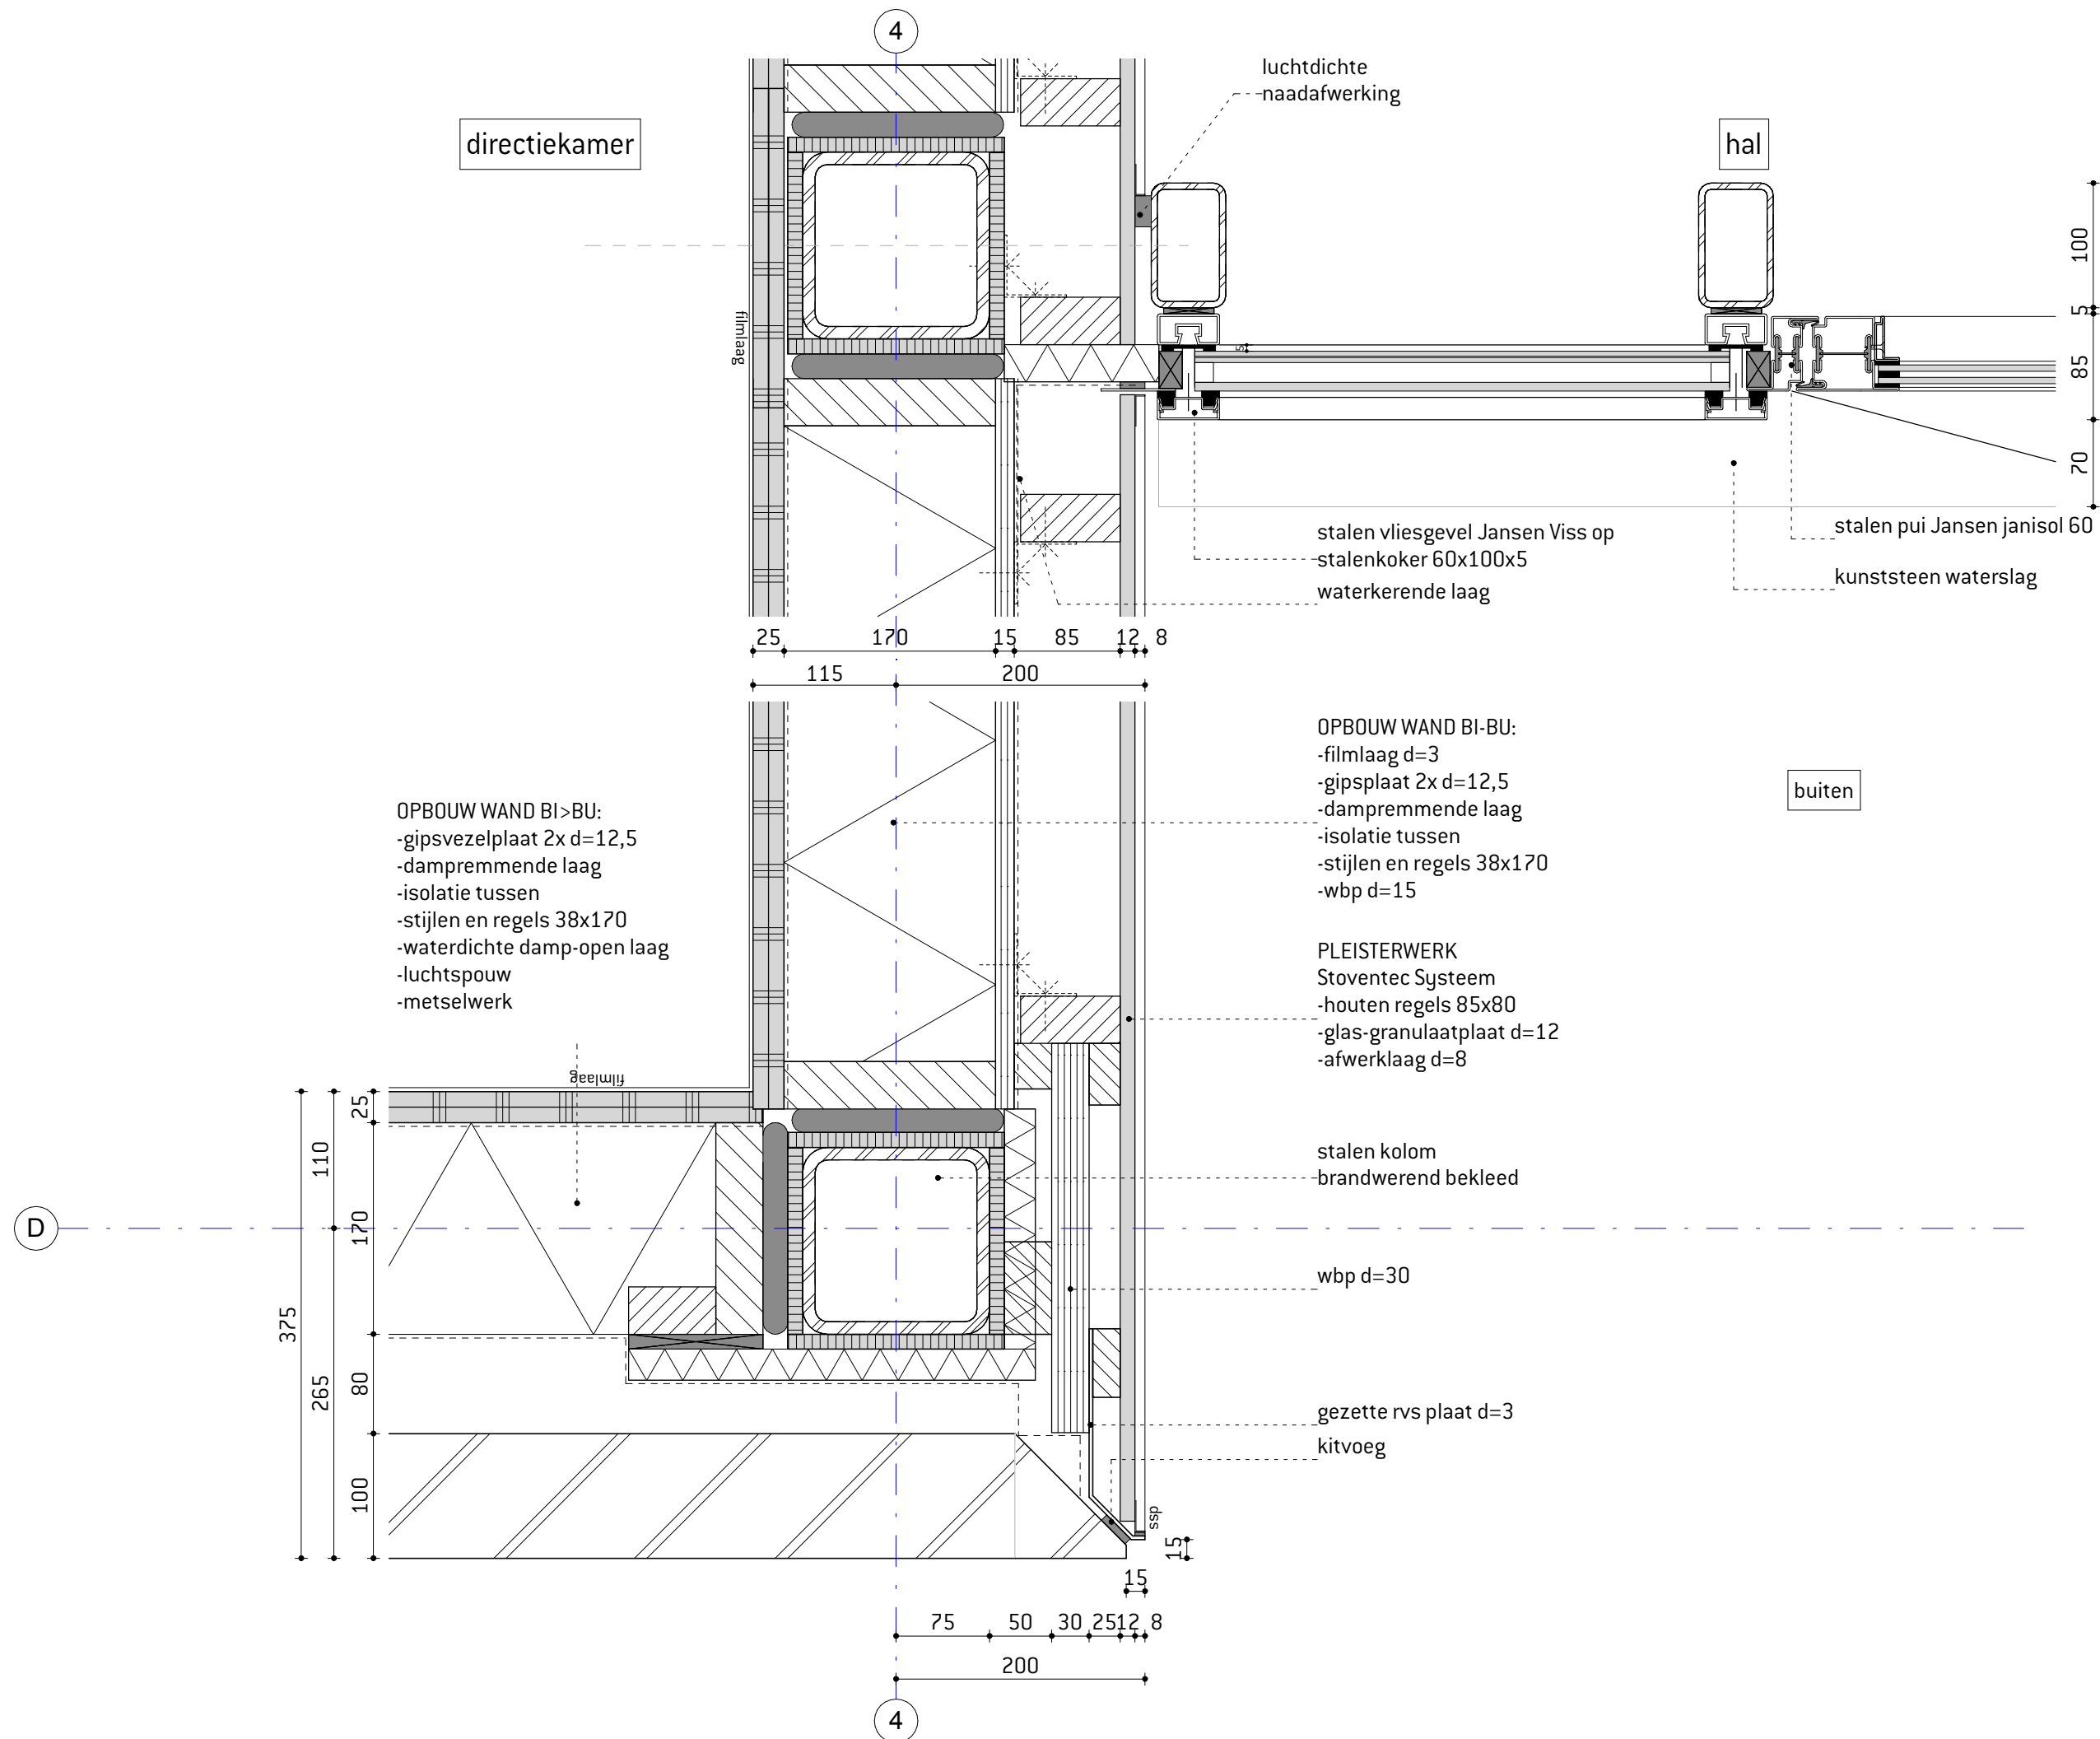

ATELIERPRO

1105

buitengevel entree
horizontaal

SCHAAL 1 : 5


EDITIE

FASE

TEK NR

BESTEK

BE-61 de-08

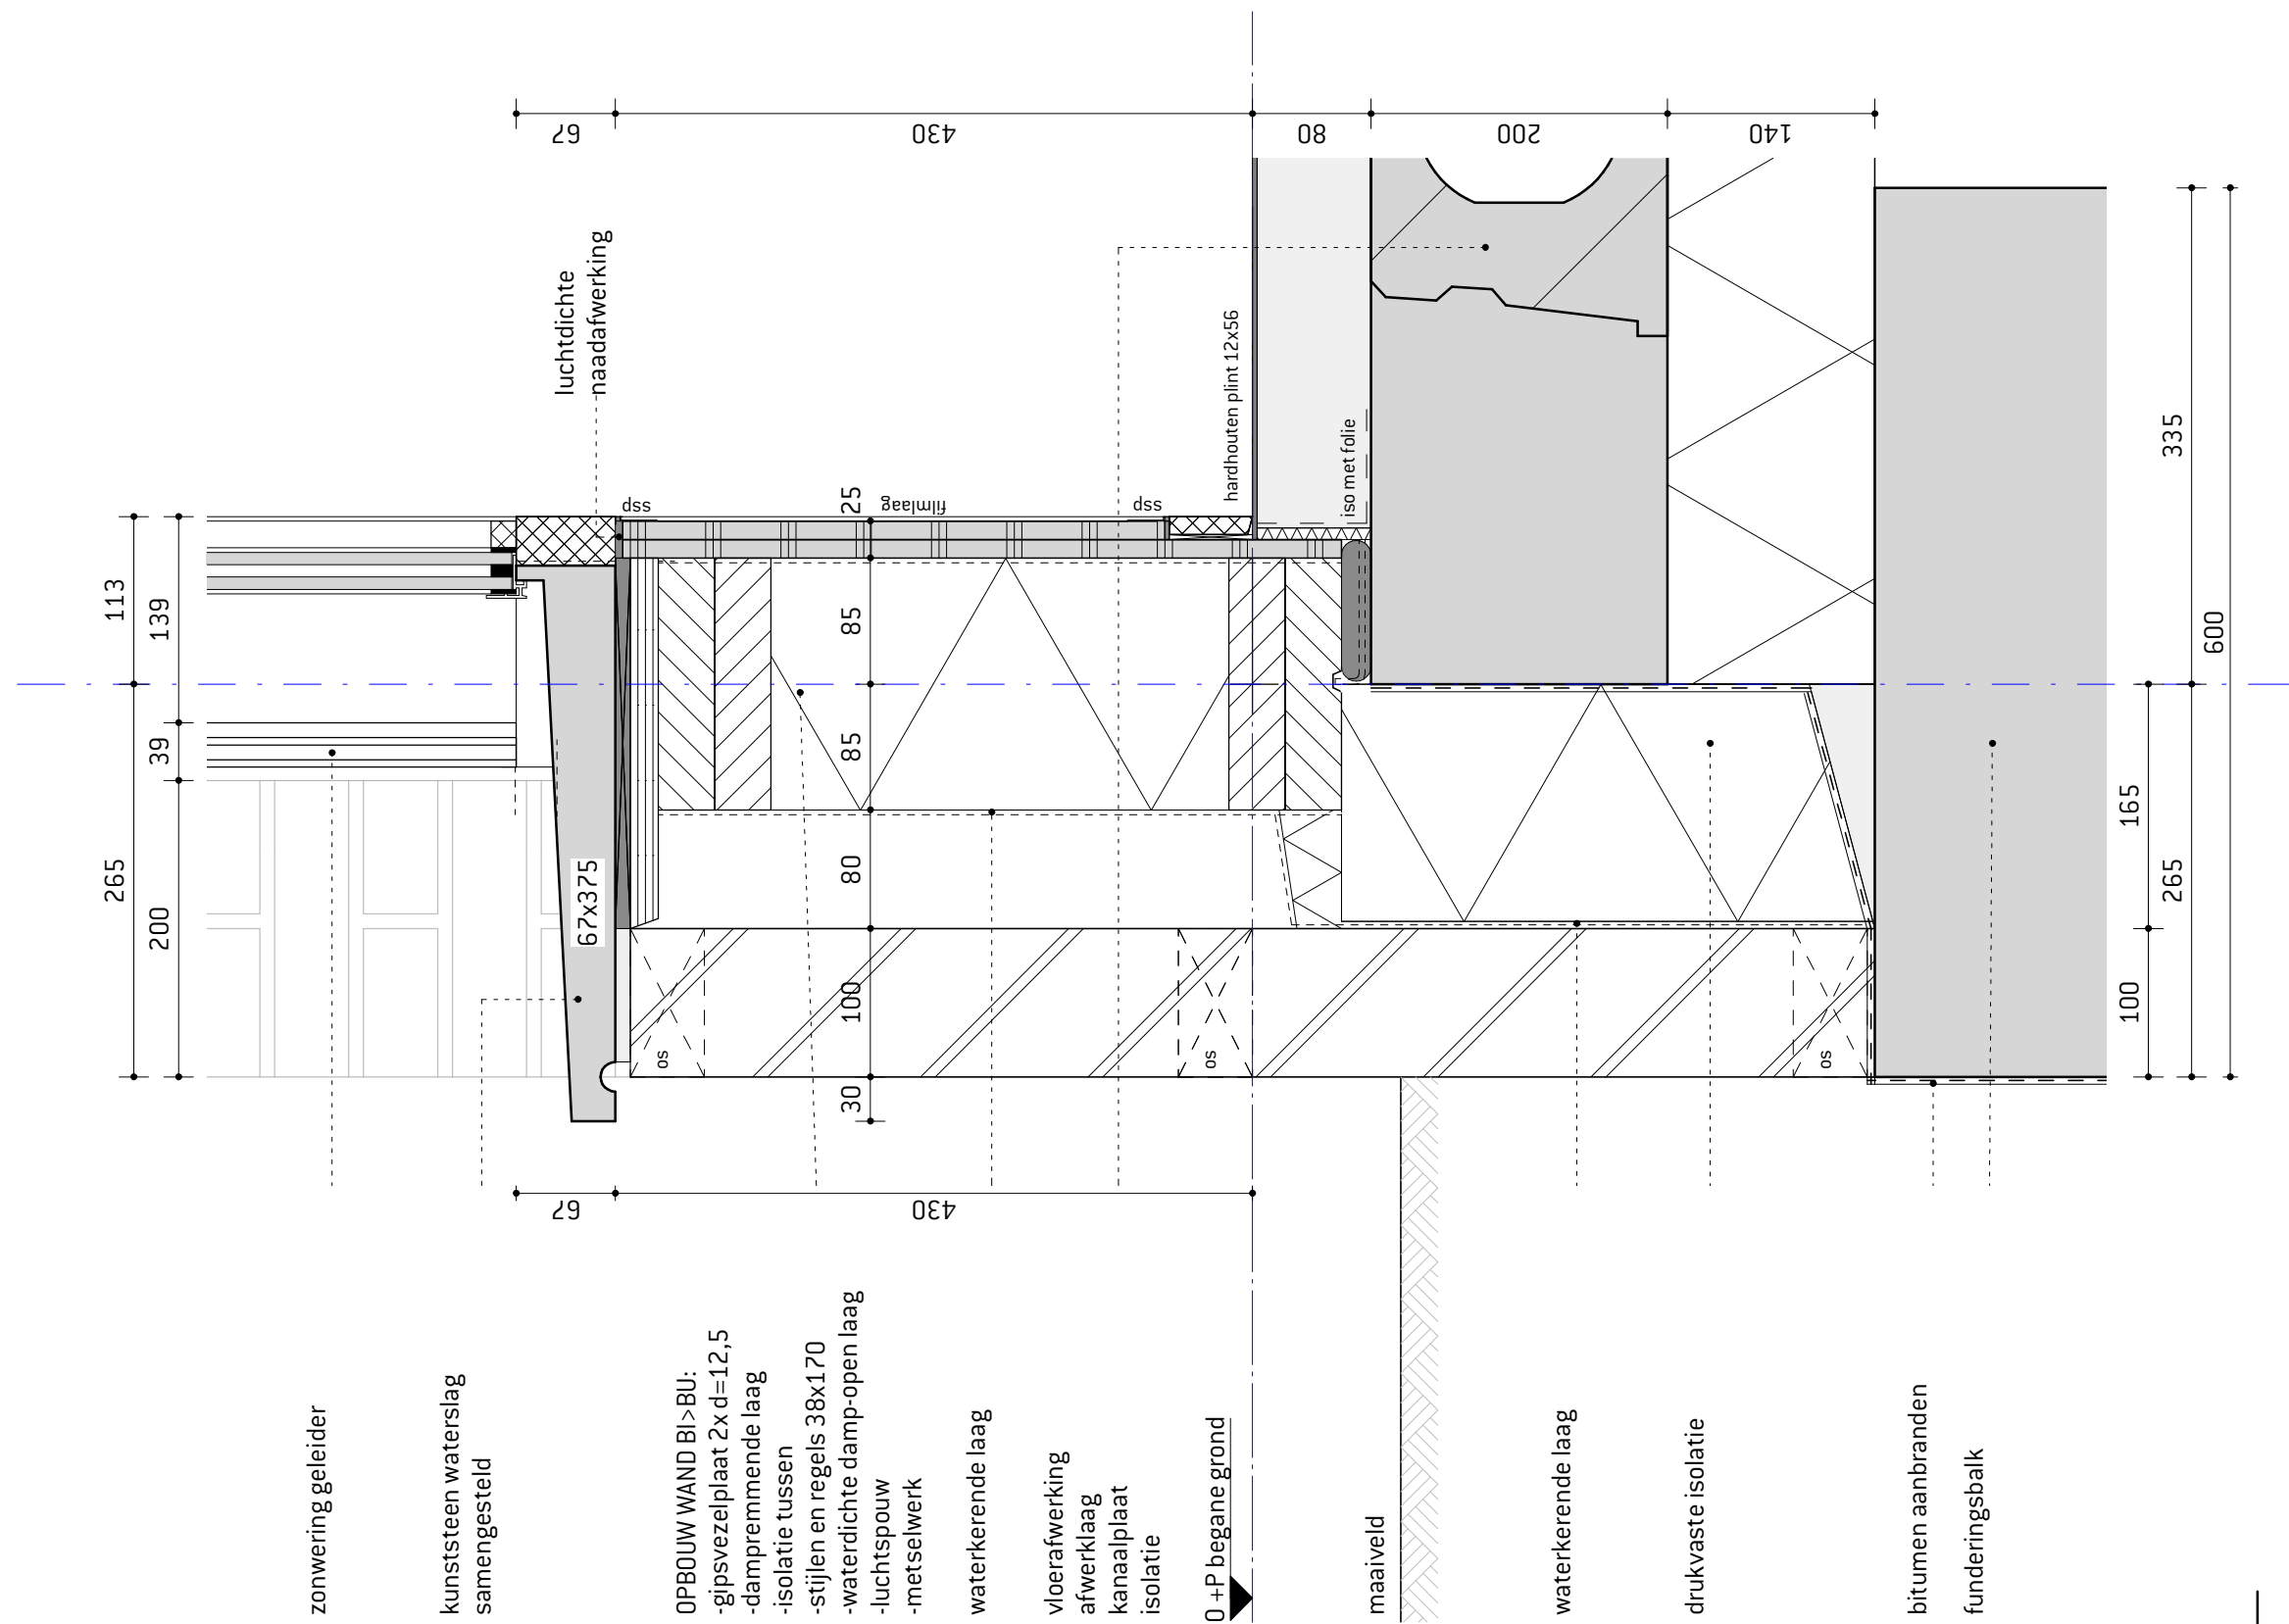


ATELIERPRO

1105

begane grond buitengevel
verticaal

SCHAAL 1 : 5
EDITIE
FASE
TEK NR
BESTEK
BE-61 de-09

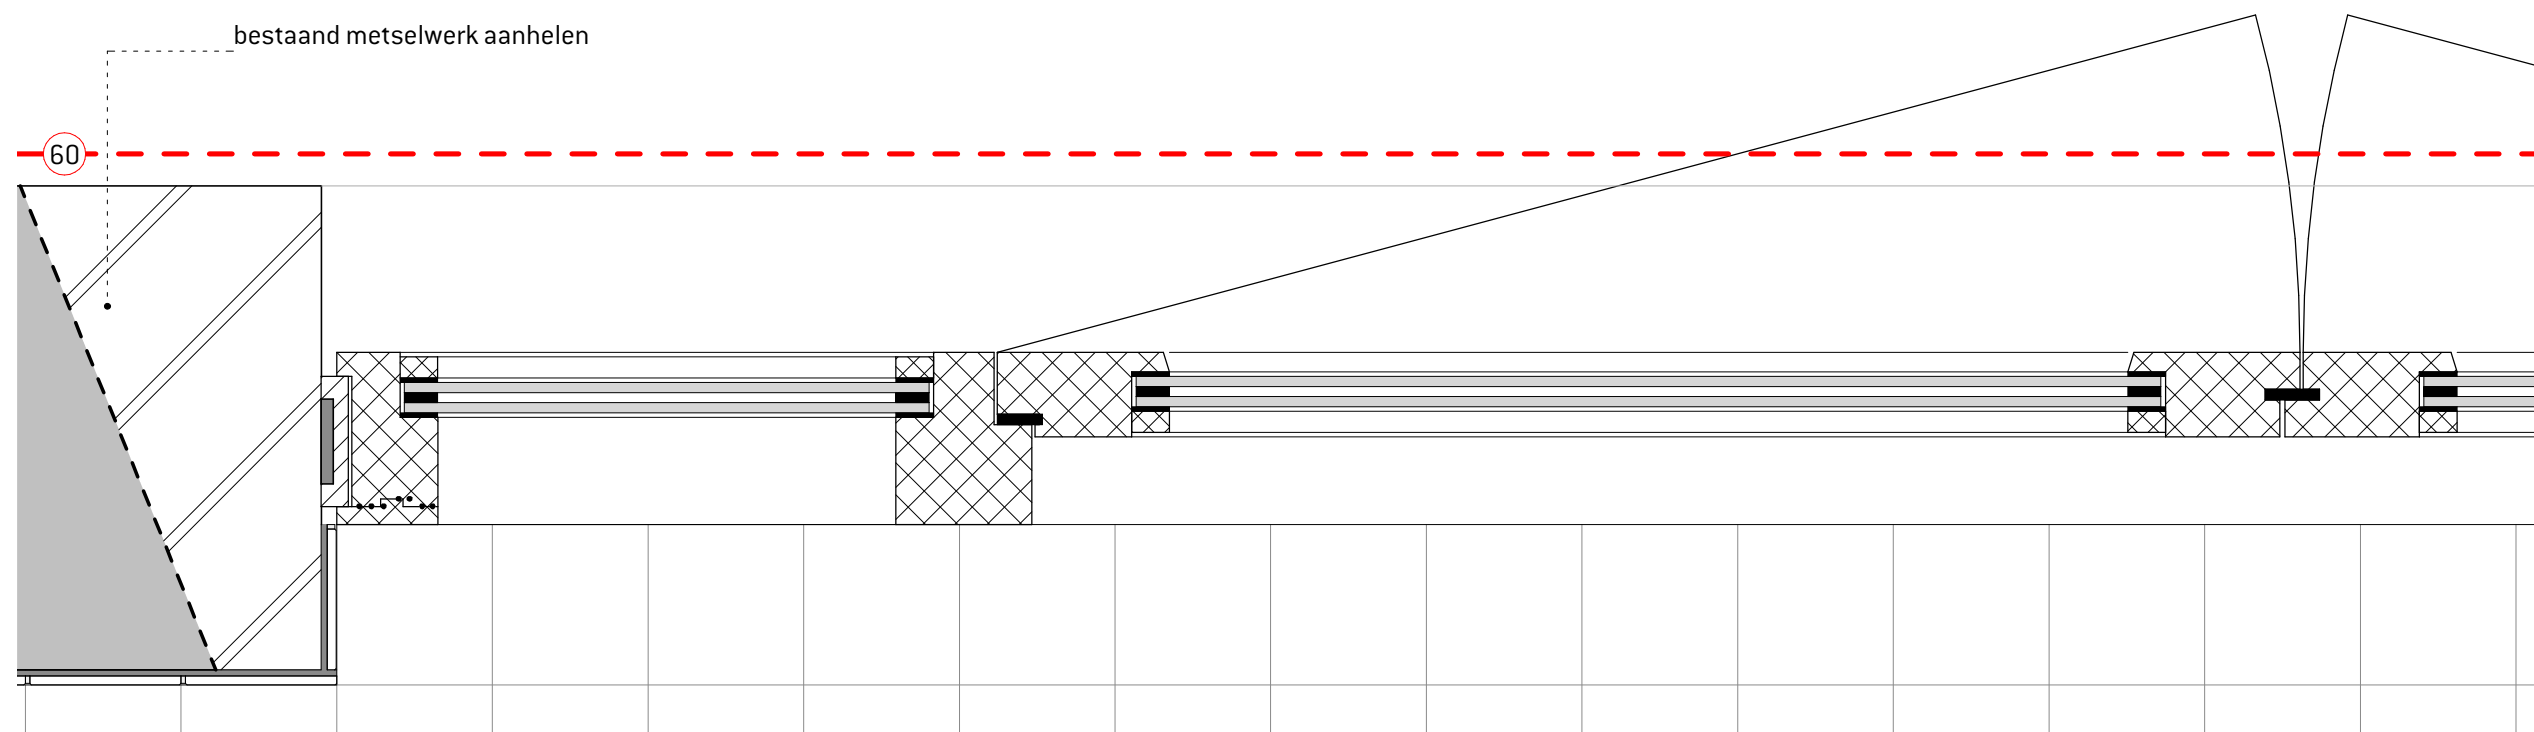

positie en profilering kozijn als bestand kozijn

ATELIERPRO

1105

nieuw kozijn in bestaande
gevel horizontaal

SCHAAL 1 : 5


EDITIE

FASE

TEK NR

BESTEK

BE-61 de-10

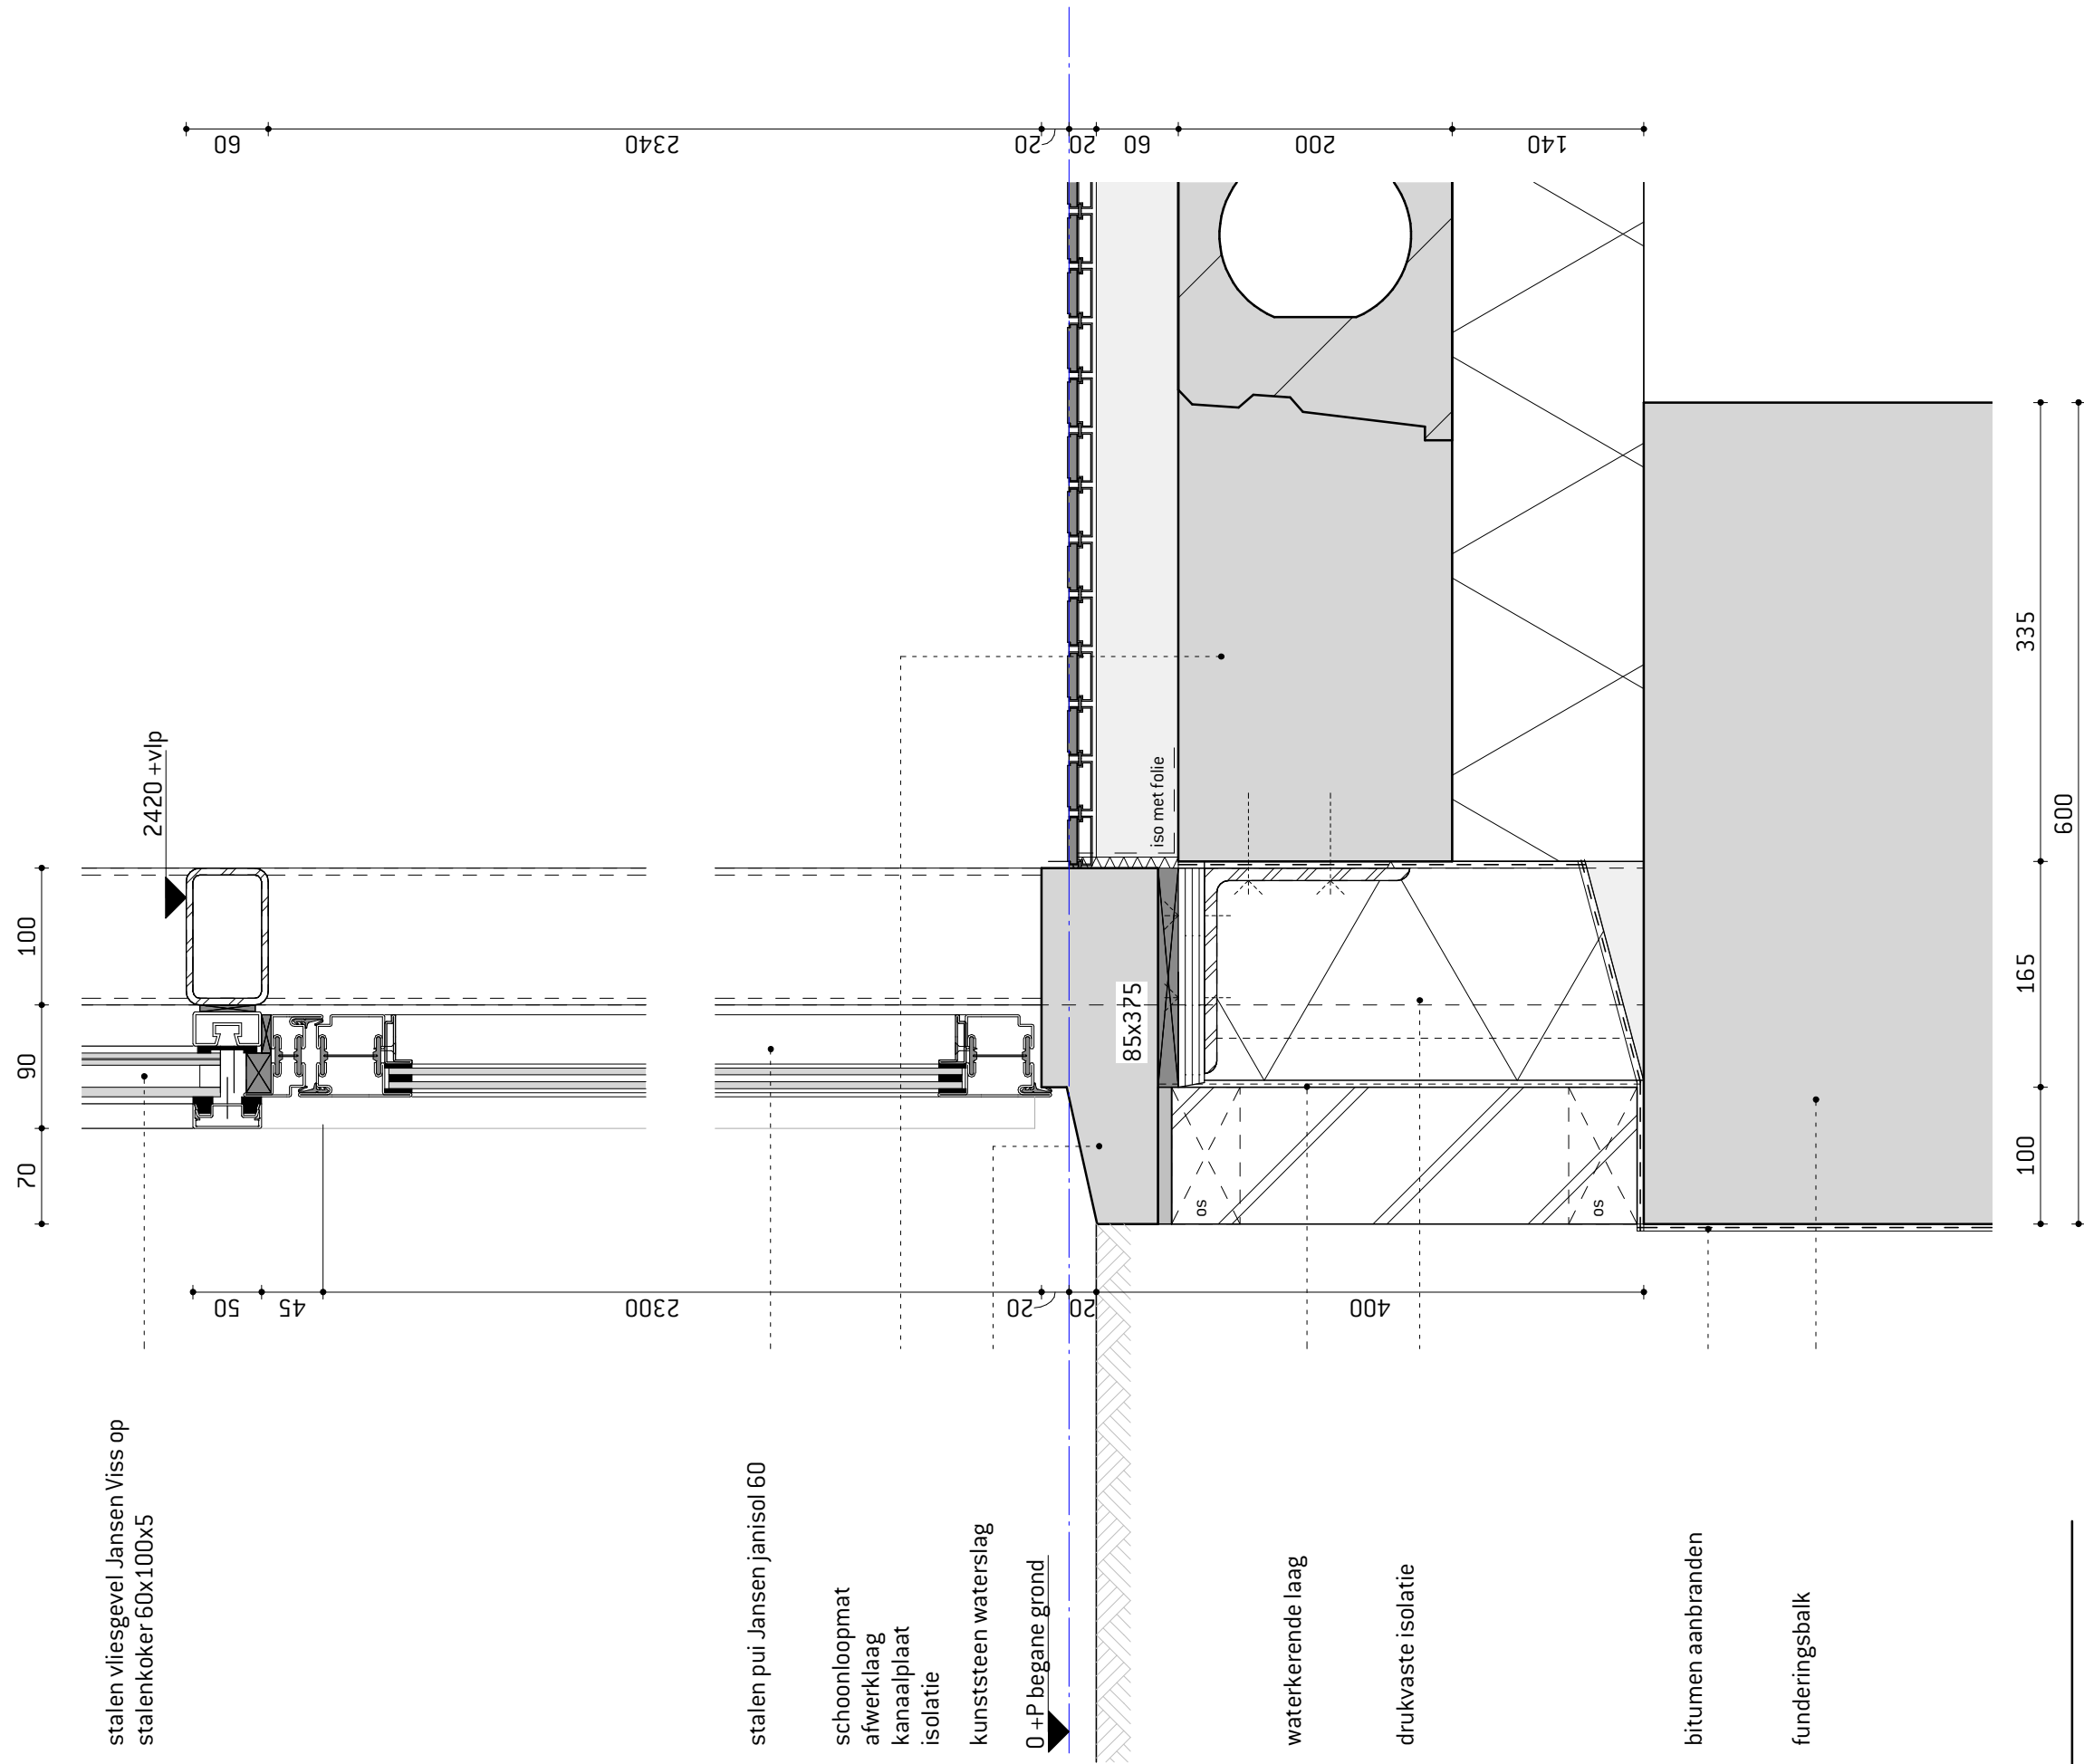

ATELIERPRO


1105
vliesgevel entree
onderaansluiting verticaal

SCHAAL 1 : 5
EDITIE 17-09-2013
FASE BESTEK
TEK NR BE-61 de-11



**kruipruimte ventilatie
rooster met podium**

SCHAAL 1 : 5
EDITIE
FASE **BESTEK**
TEK NR **BE-61 de-12**

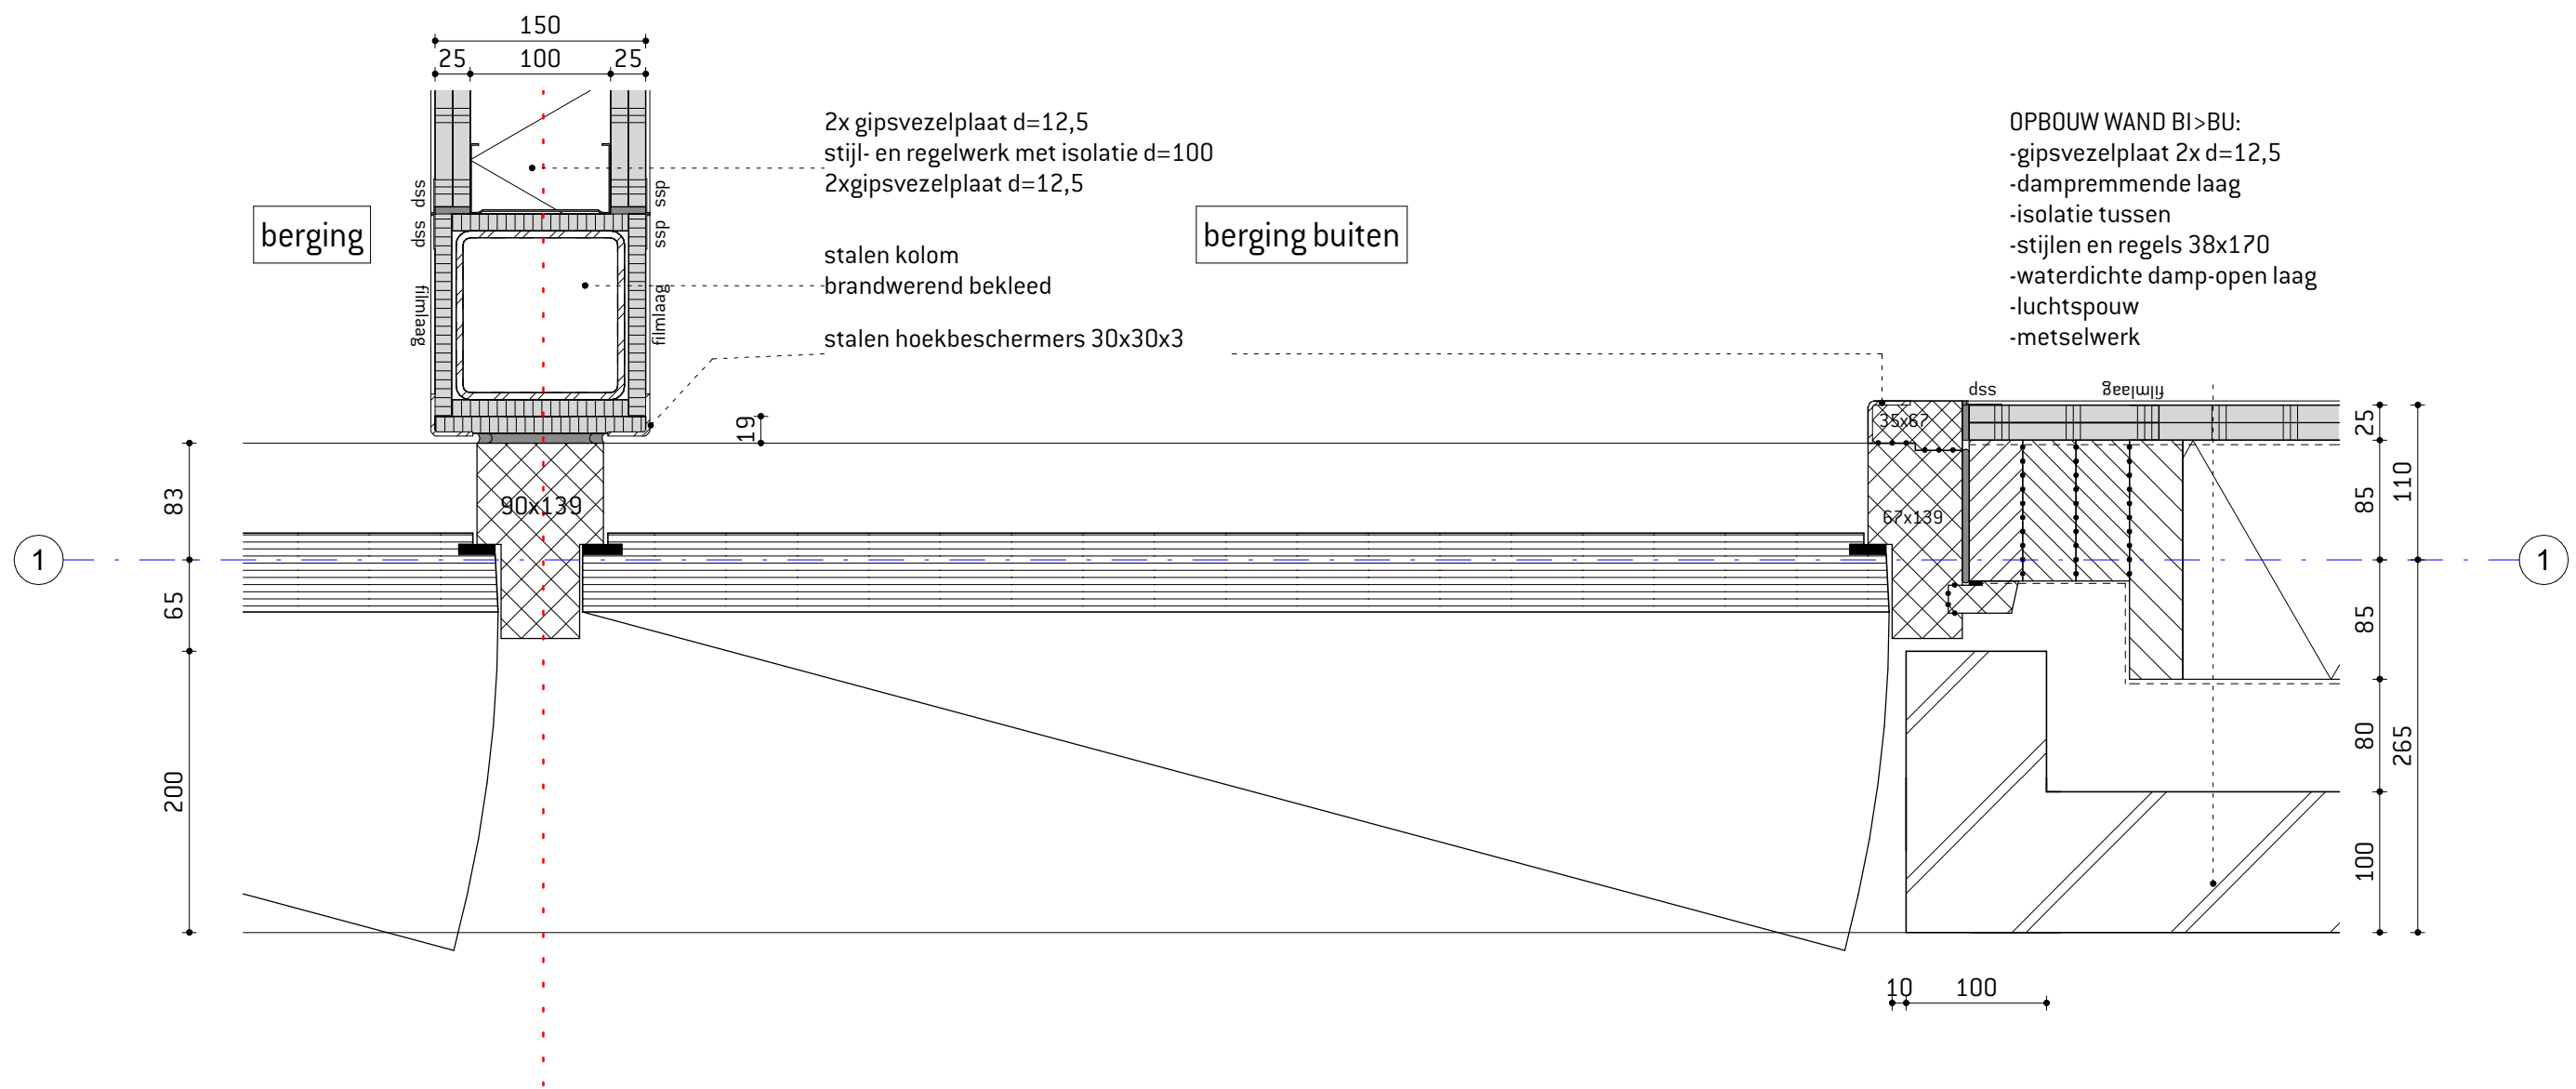


ATELIERPRO

1105

buitenkozijn noodtrap -
buitenberging horizontaal

SCHAAL 1 : 5
EDITIE
FASE
TEK NR

BESTEK
BE-61 de-13

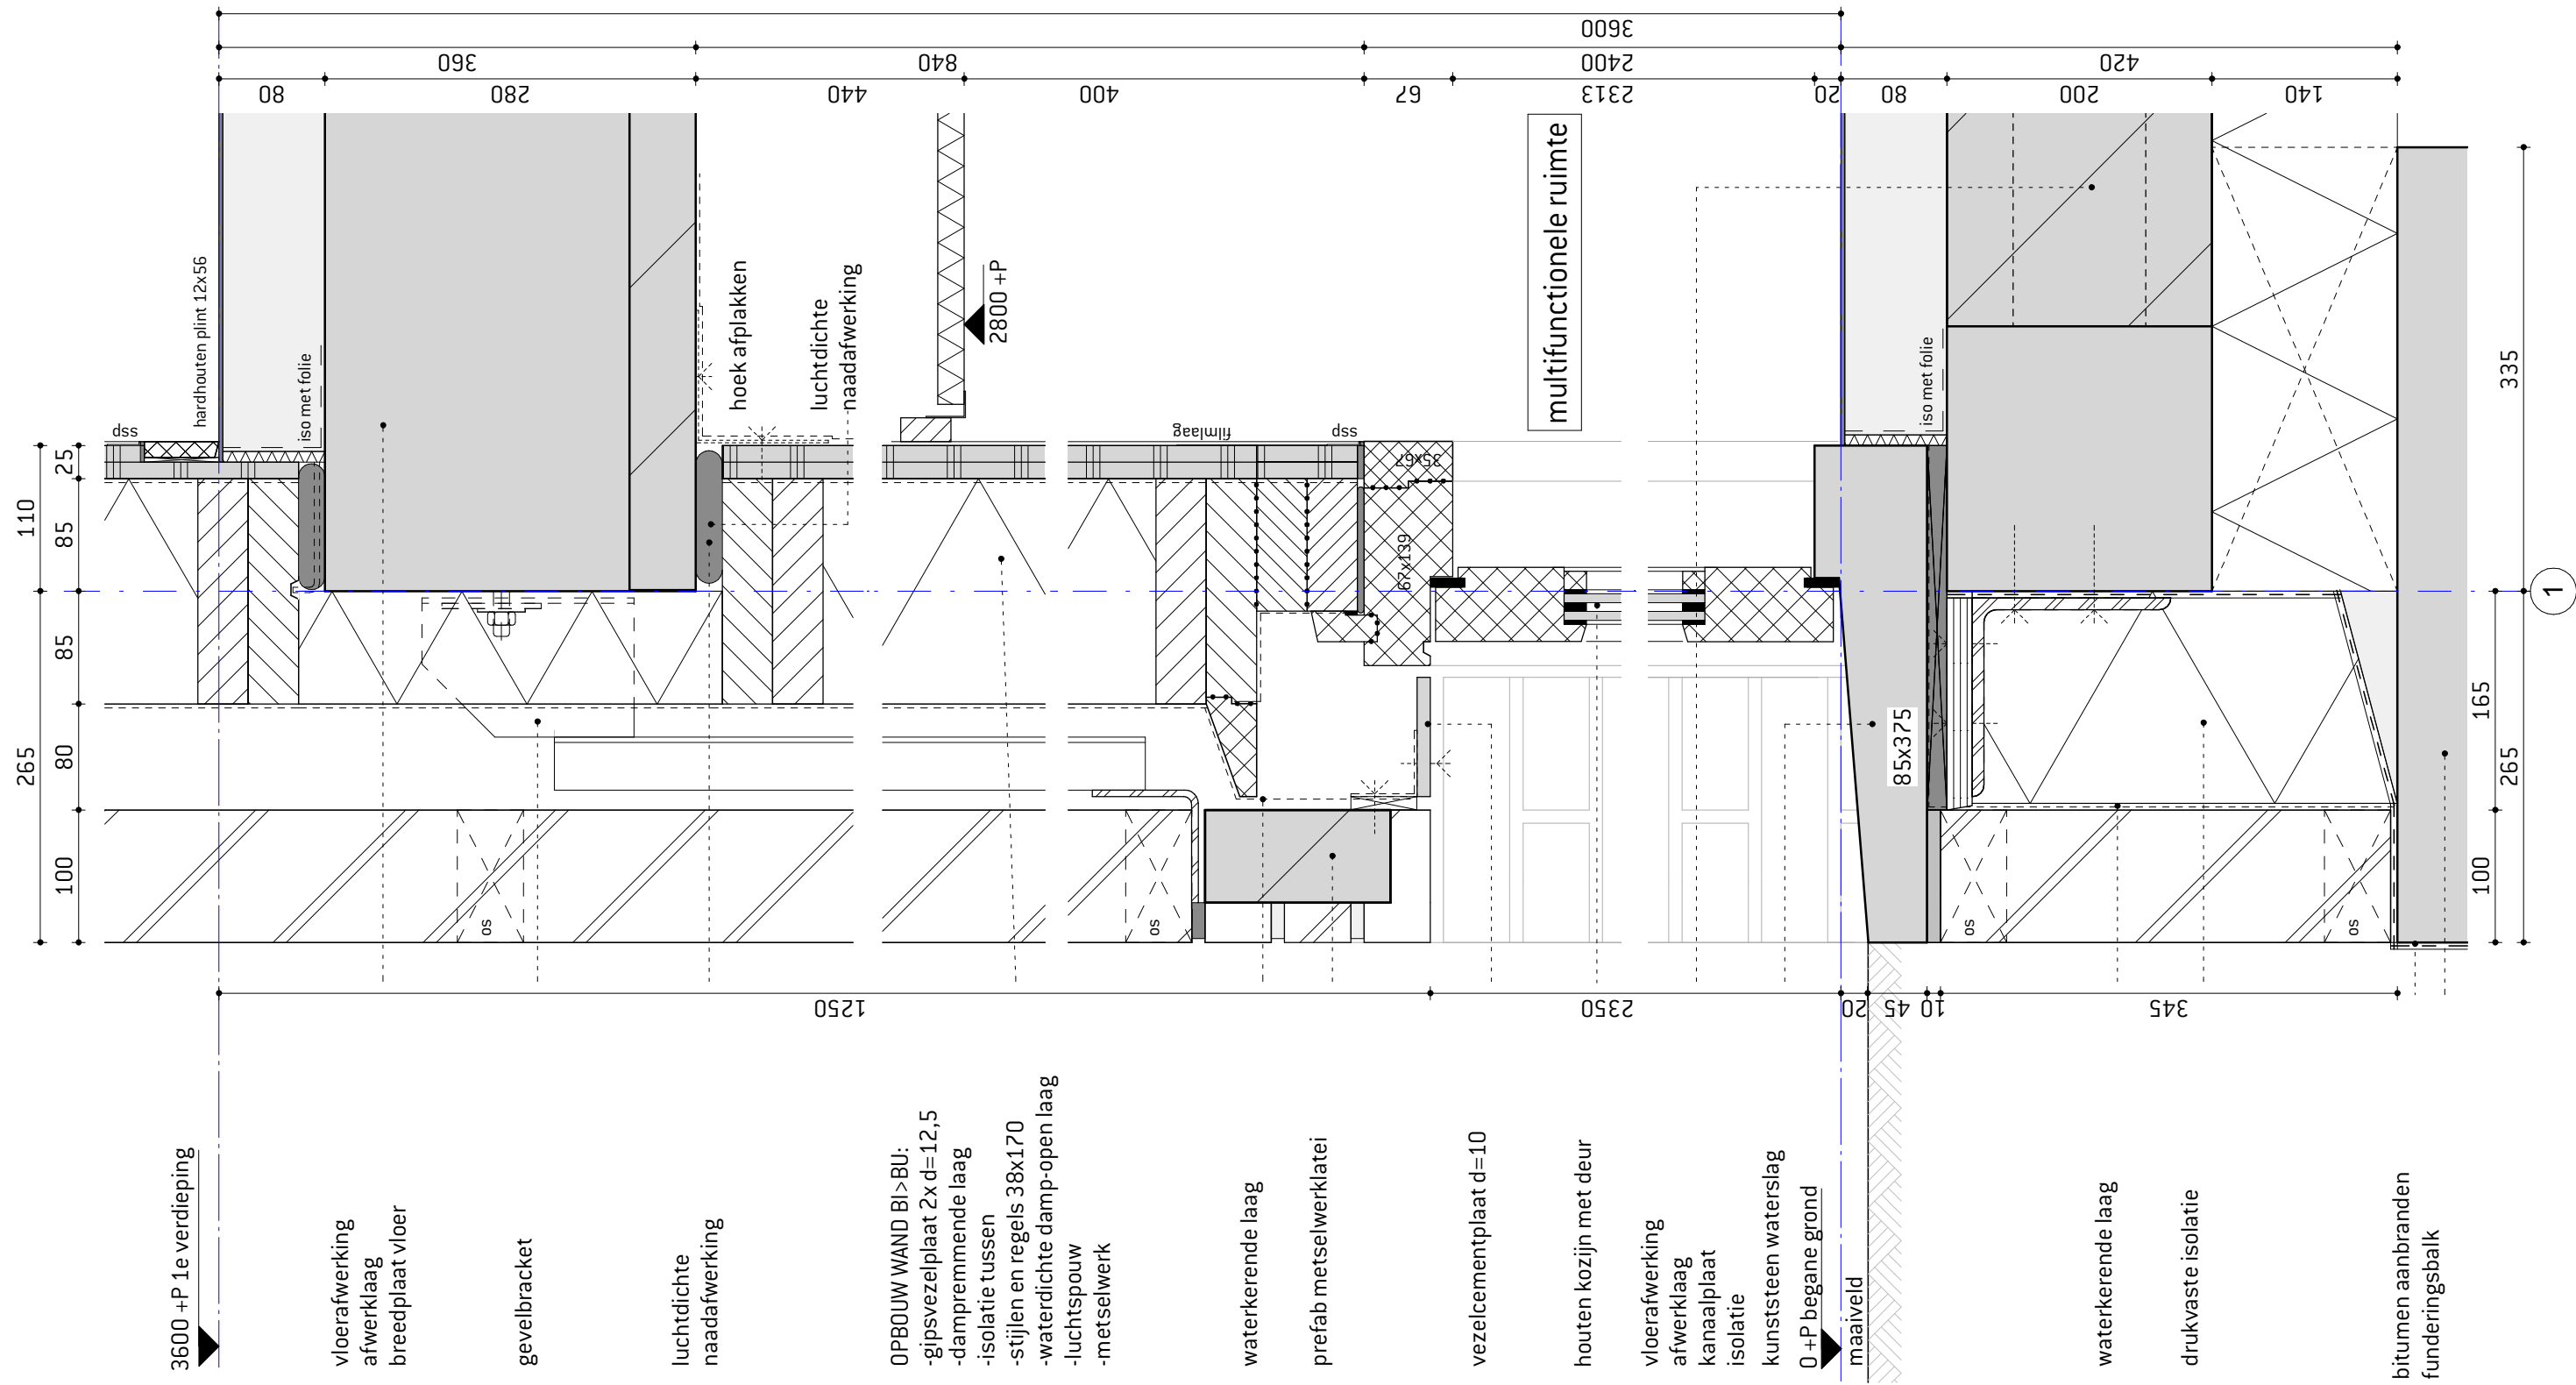


ATELIERPRO



1105

nooduitgang verticaal

SCHAAL 1 : 5
EDITIE 17-09-2013
FASE BESTEK
TEK NR BE-61 de-14

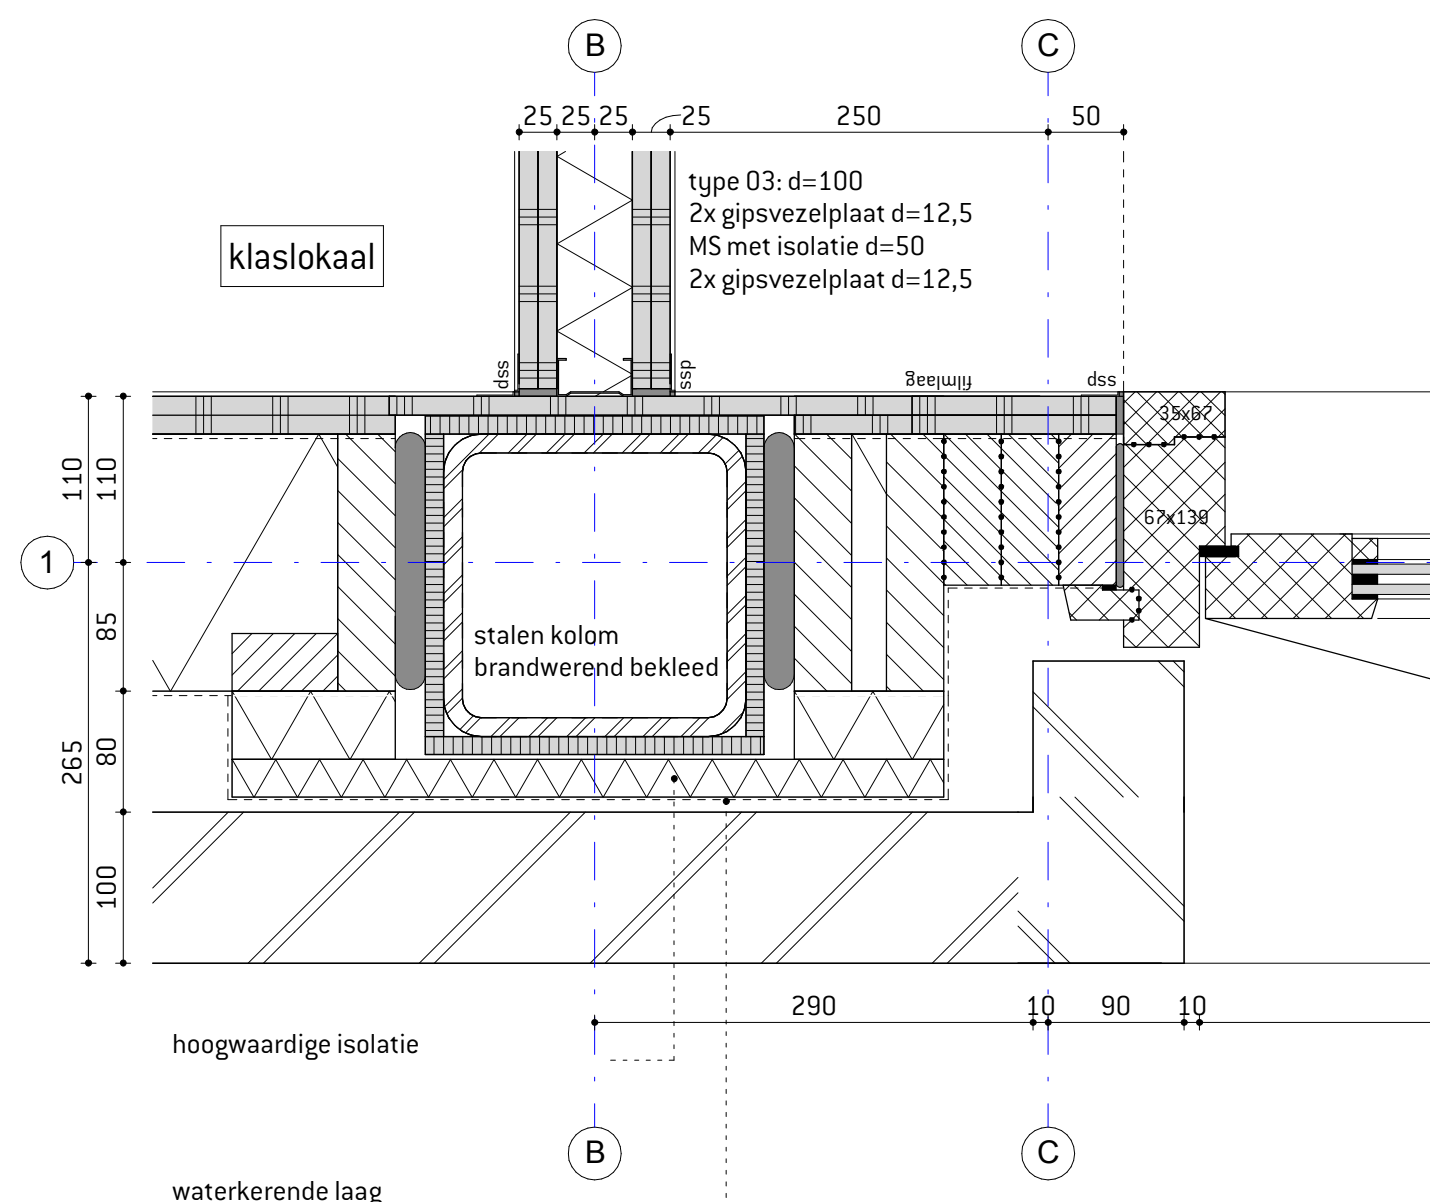

- gipsvezelplaat 2x d=12,5
- dampremmende laag
- isolatie tussen
- stijlen en regels 38x170
- waterdichte damp-open laag
- luchtspouw
- metselwerk

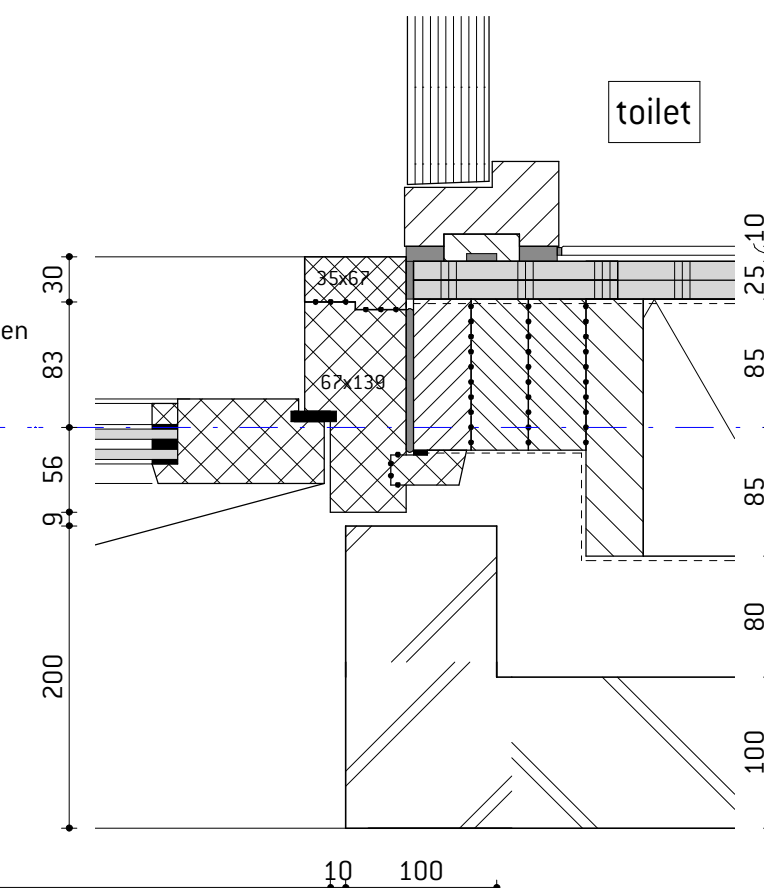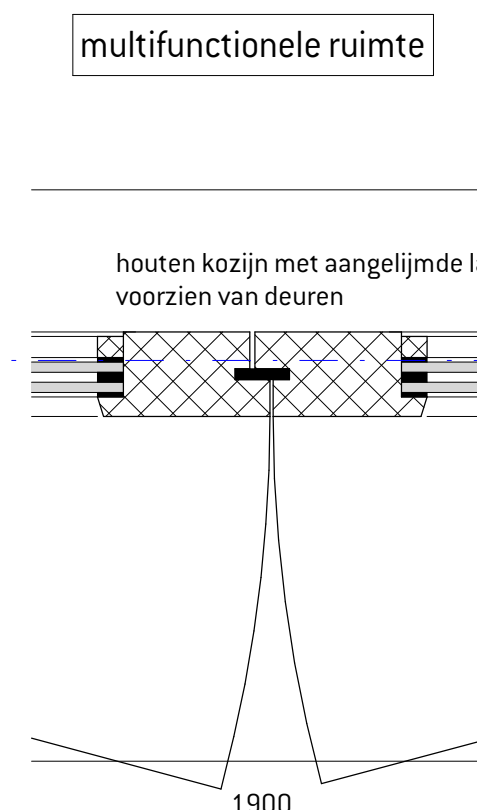

ATELIERPRO

1105

nooduitgang horizontaal

SCHAAL 1 : 5


EDITIE

FASE

TEK NR

BESTEK

BE-61 de-15


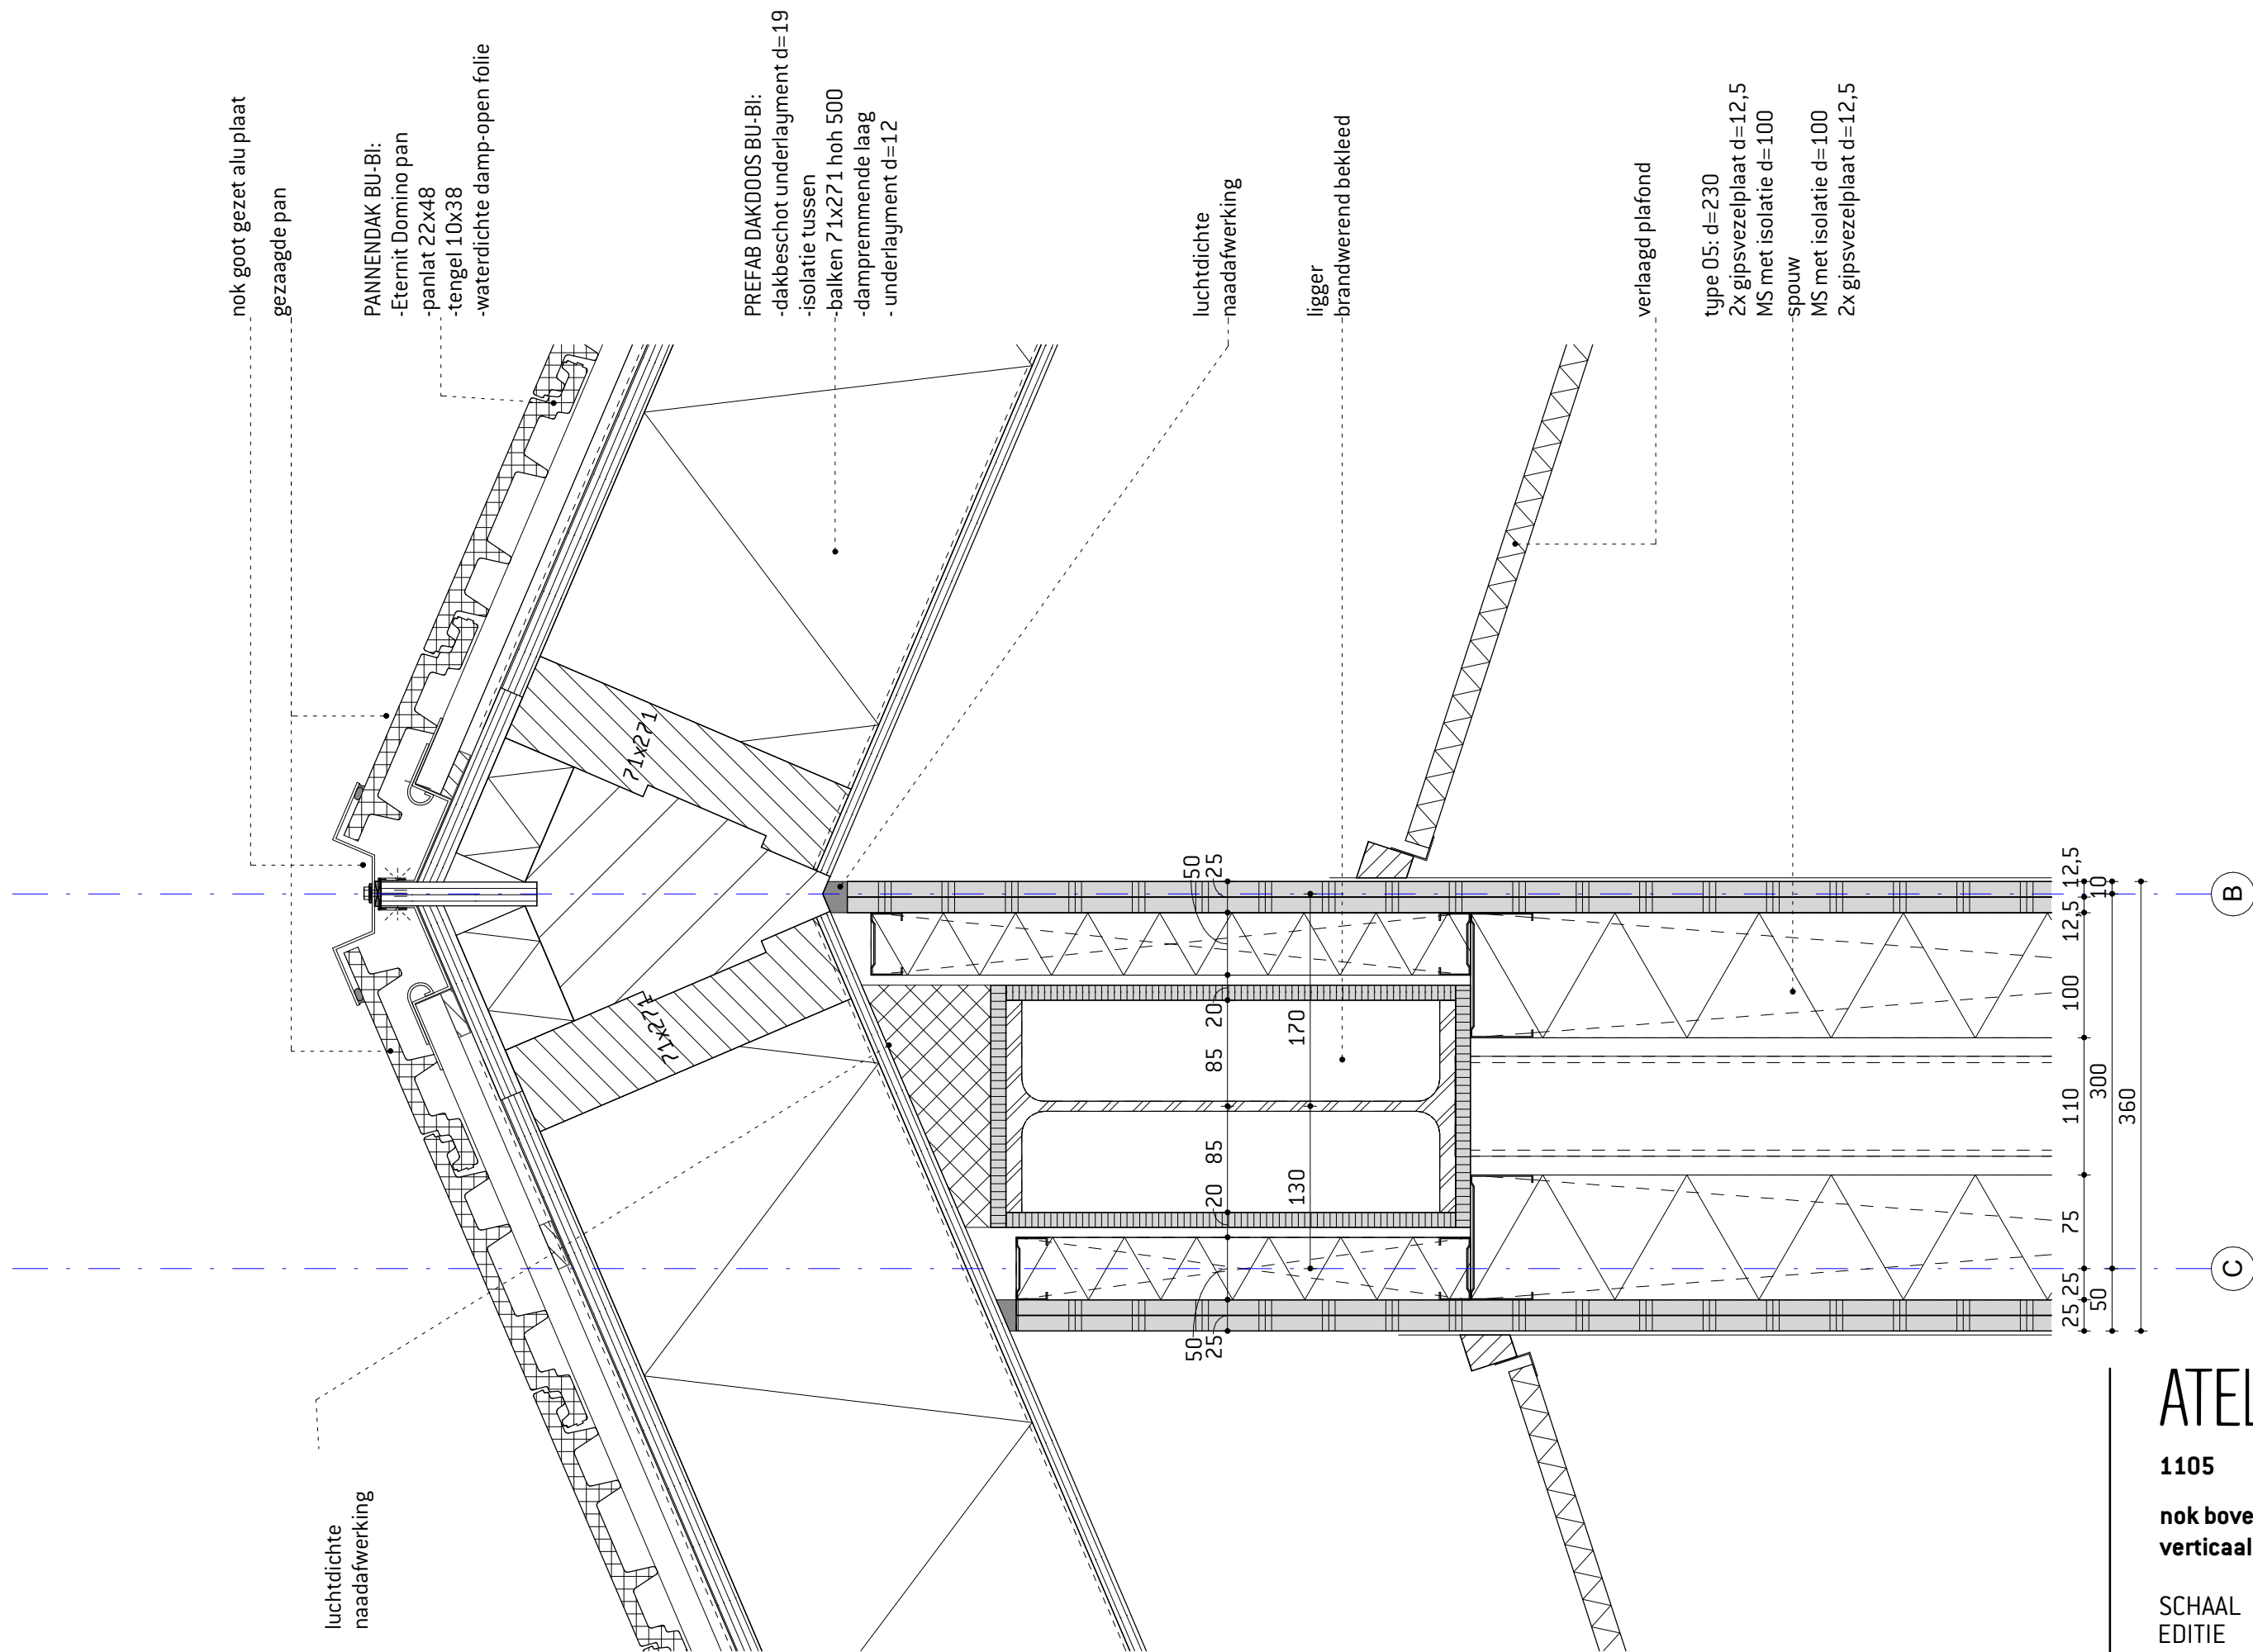


ATELIERPRO

1105

nok boven vakwerkspant
verticaal

SCHAAL 1 : 5
EDITIE
FASE
TEK NR
BESTEK
BE-61 de-16

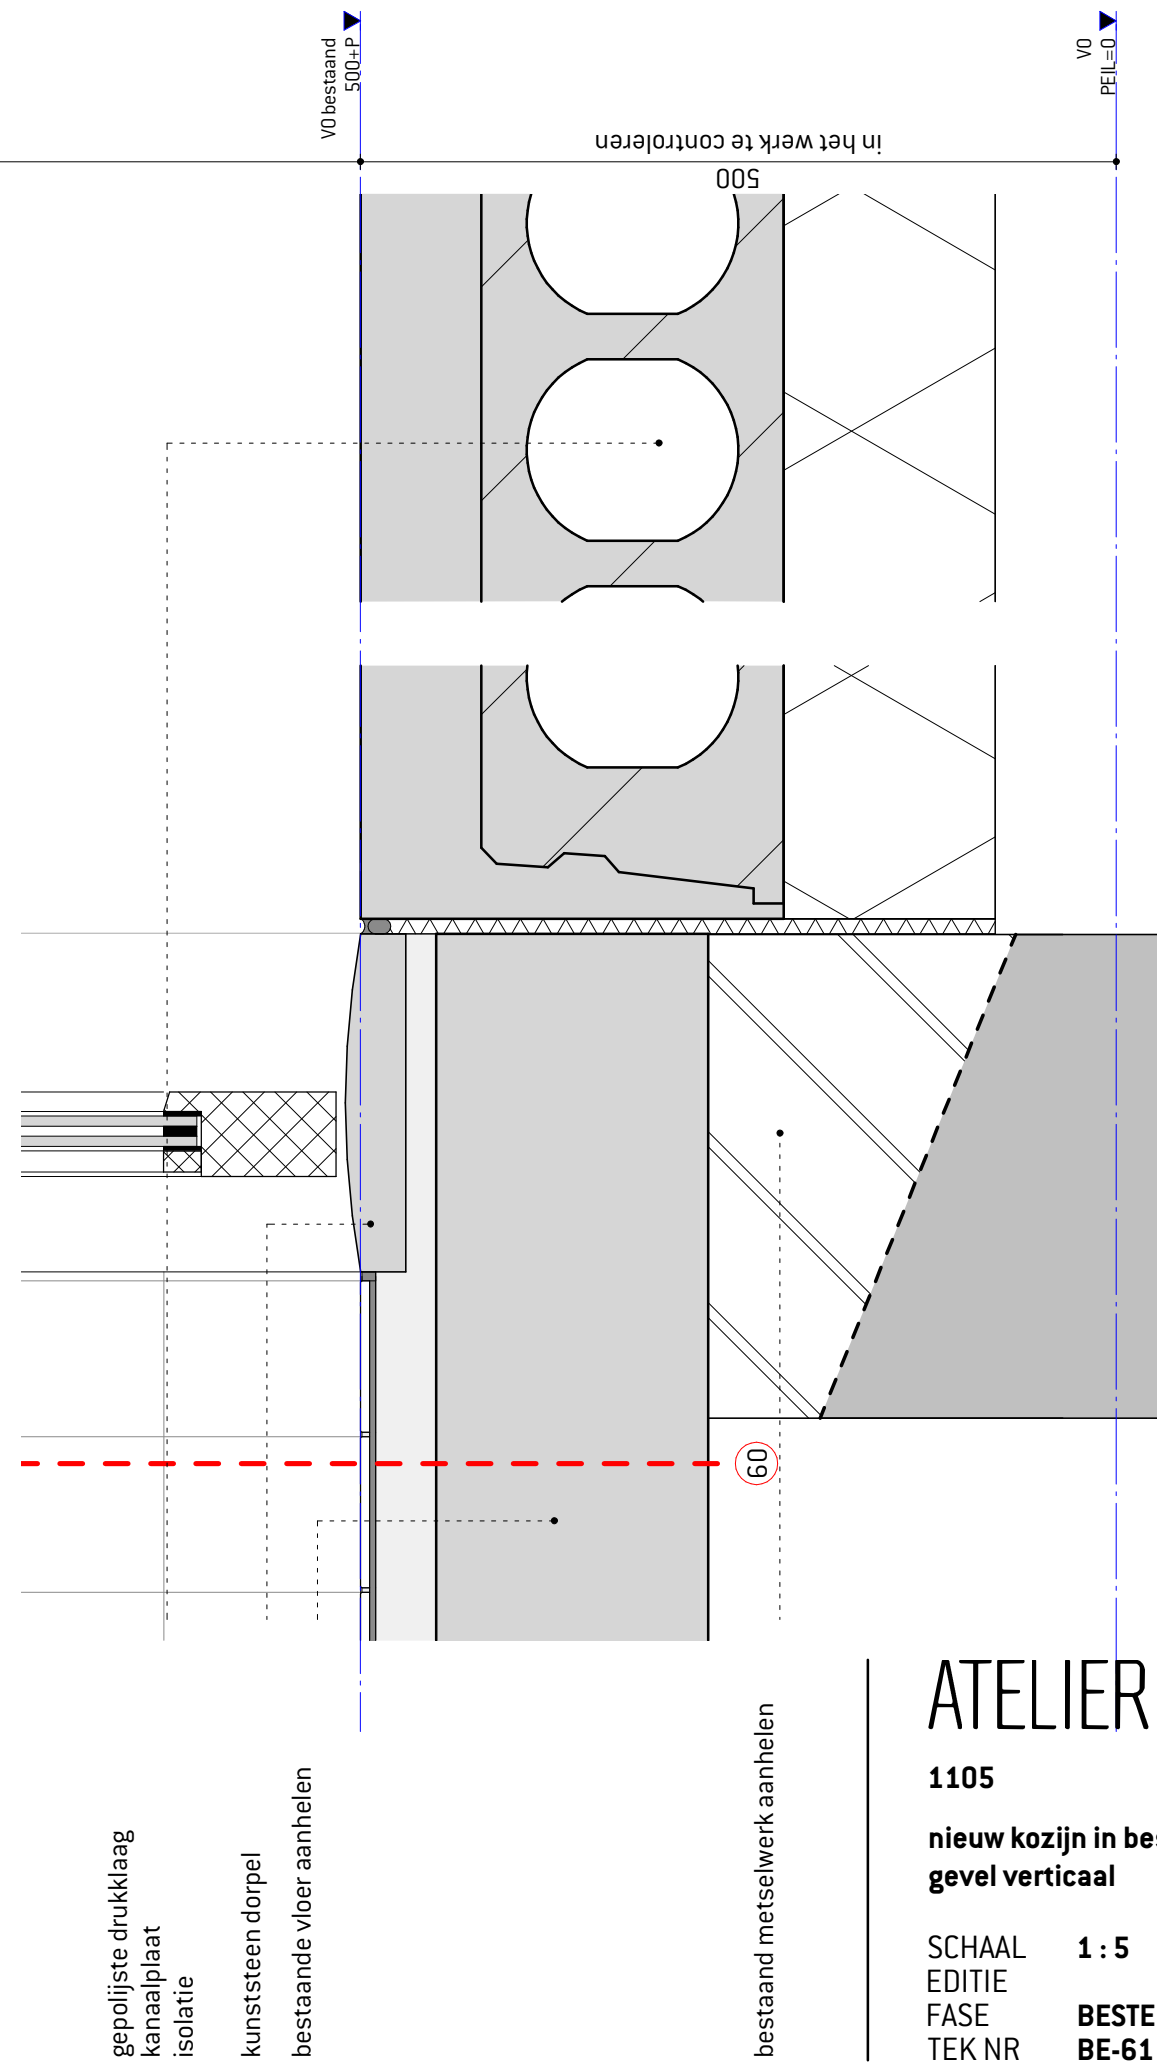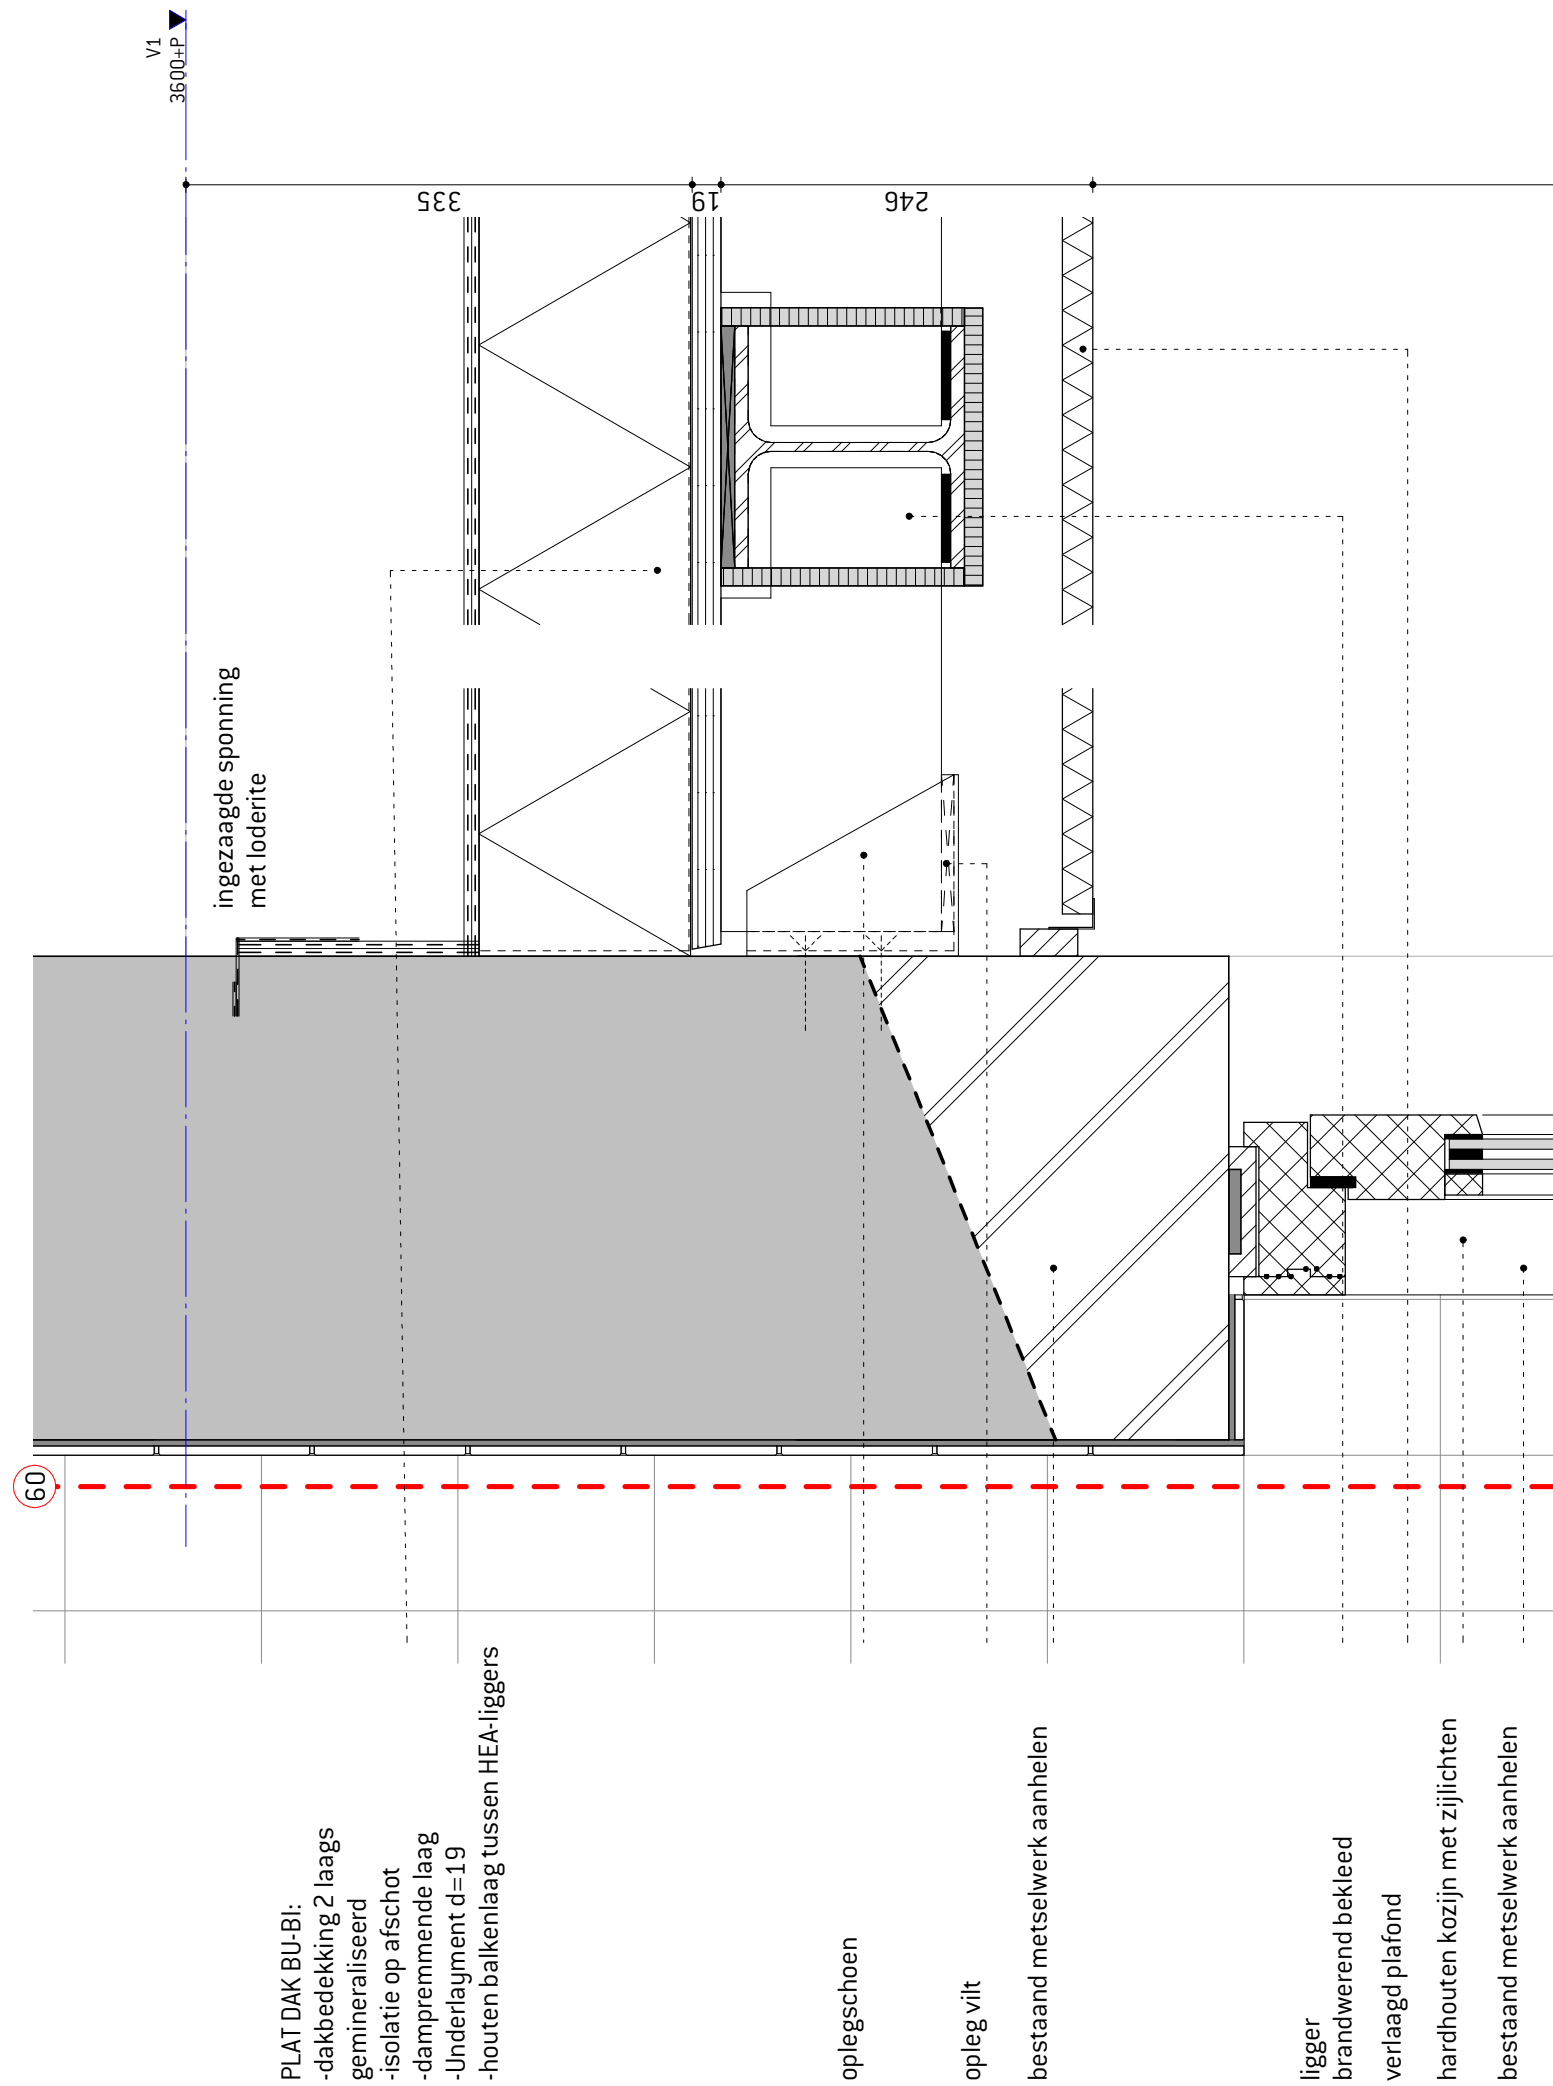


ATELIERPRO

1105

nieuw kozijn in bestaande
gevel verticaal

SCHAAL 1 : 5
EDITIE
FASE
TEK NR

BESTEK
BE-61 de-17

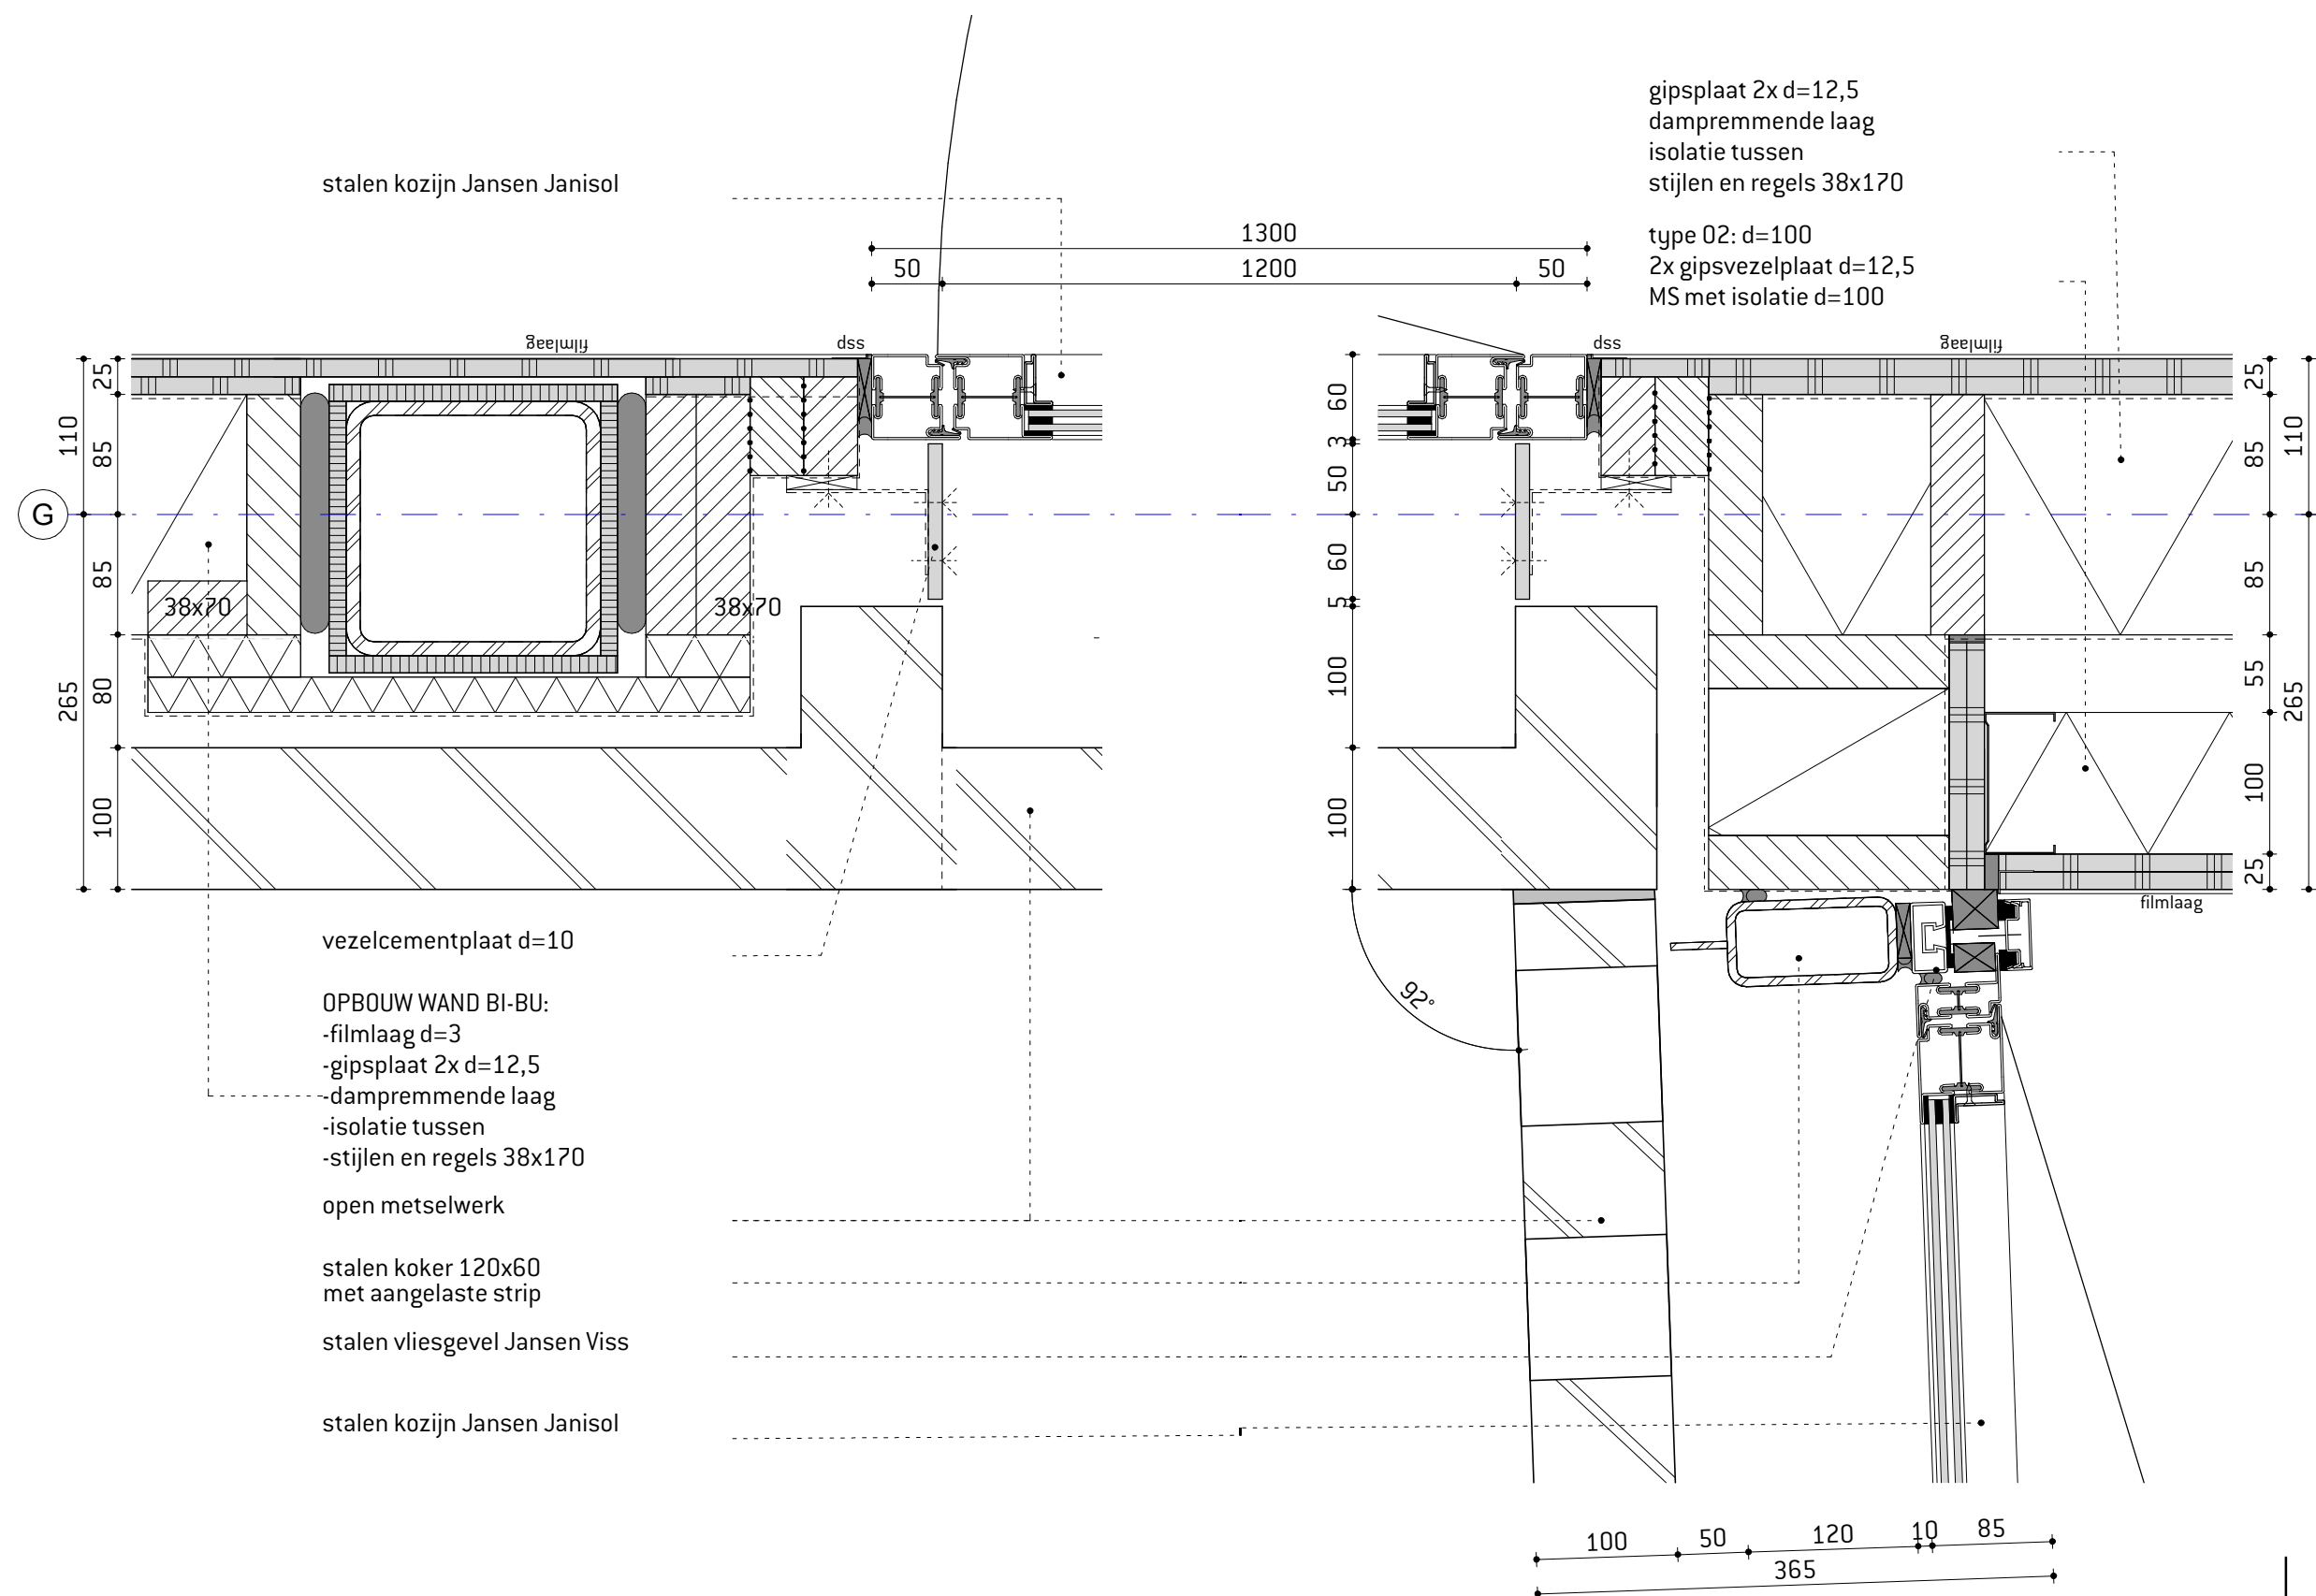

ATELIERPRO

1105

tussenbouw
hoekaansluiting nieuw
horizontaal
SCHAAL 1 : 5
EDITIE
FASE
TEK NR

BESTEK
BE-61 de-18

principe bevestiging stalen ligger aan kolommen
boven aanzicht

hardhouten regel tussen kopplaten

3600 +P dakrand

aluminium afdekkap

noodoverstort

houten stijl- en regelwerk met isolatie

PLAT DAK BU-BI:

- dakbedekking 2 laags gemineraliseerd
- isolatie op afschot
- dampremmende laag
- Underlayment d=19
- houten balkenlaag tussen HEA-liggers

hwa in stalen kolom
open metselwerk

stalen vliesgevel Jansen Viss

stalen koker 120x60

stalen kozijn Jansen Janisol

open metselwerk
vloerafwerking
afwerklaag
kanaalplaat
isolatie

stalen vliesgevel Jansen Viss

begane grond 0 +P

maaiveld

waterkerende laag

hwa verzamelleiding

drukvaste isolatie

bitumen aanbranden
funderingsbalk

ATELIERPRO

1105

tussenbouw vliesgevel
met open metselwerk

verticaal

SCHAAL 1 : 5


EDITIE

FASE

TEK NR

BESTEK

BE-61 de-19

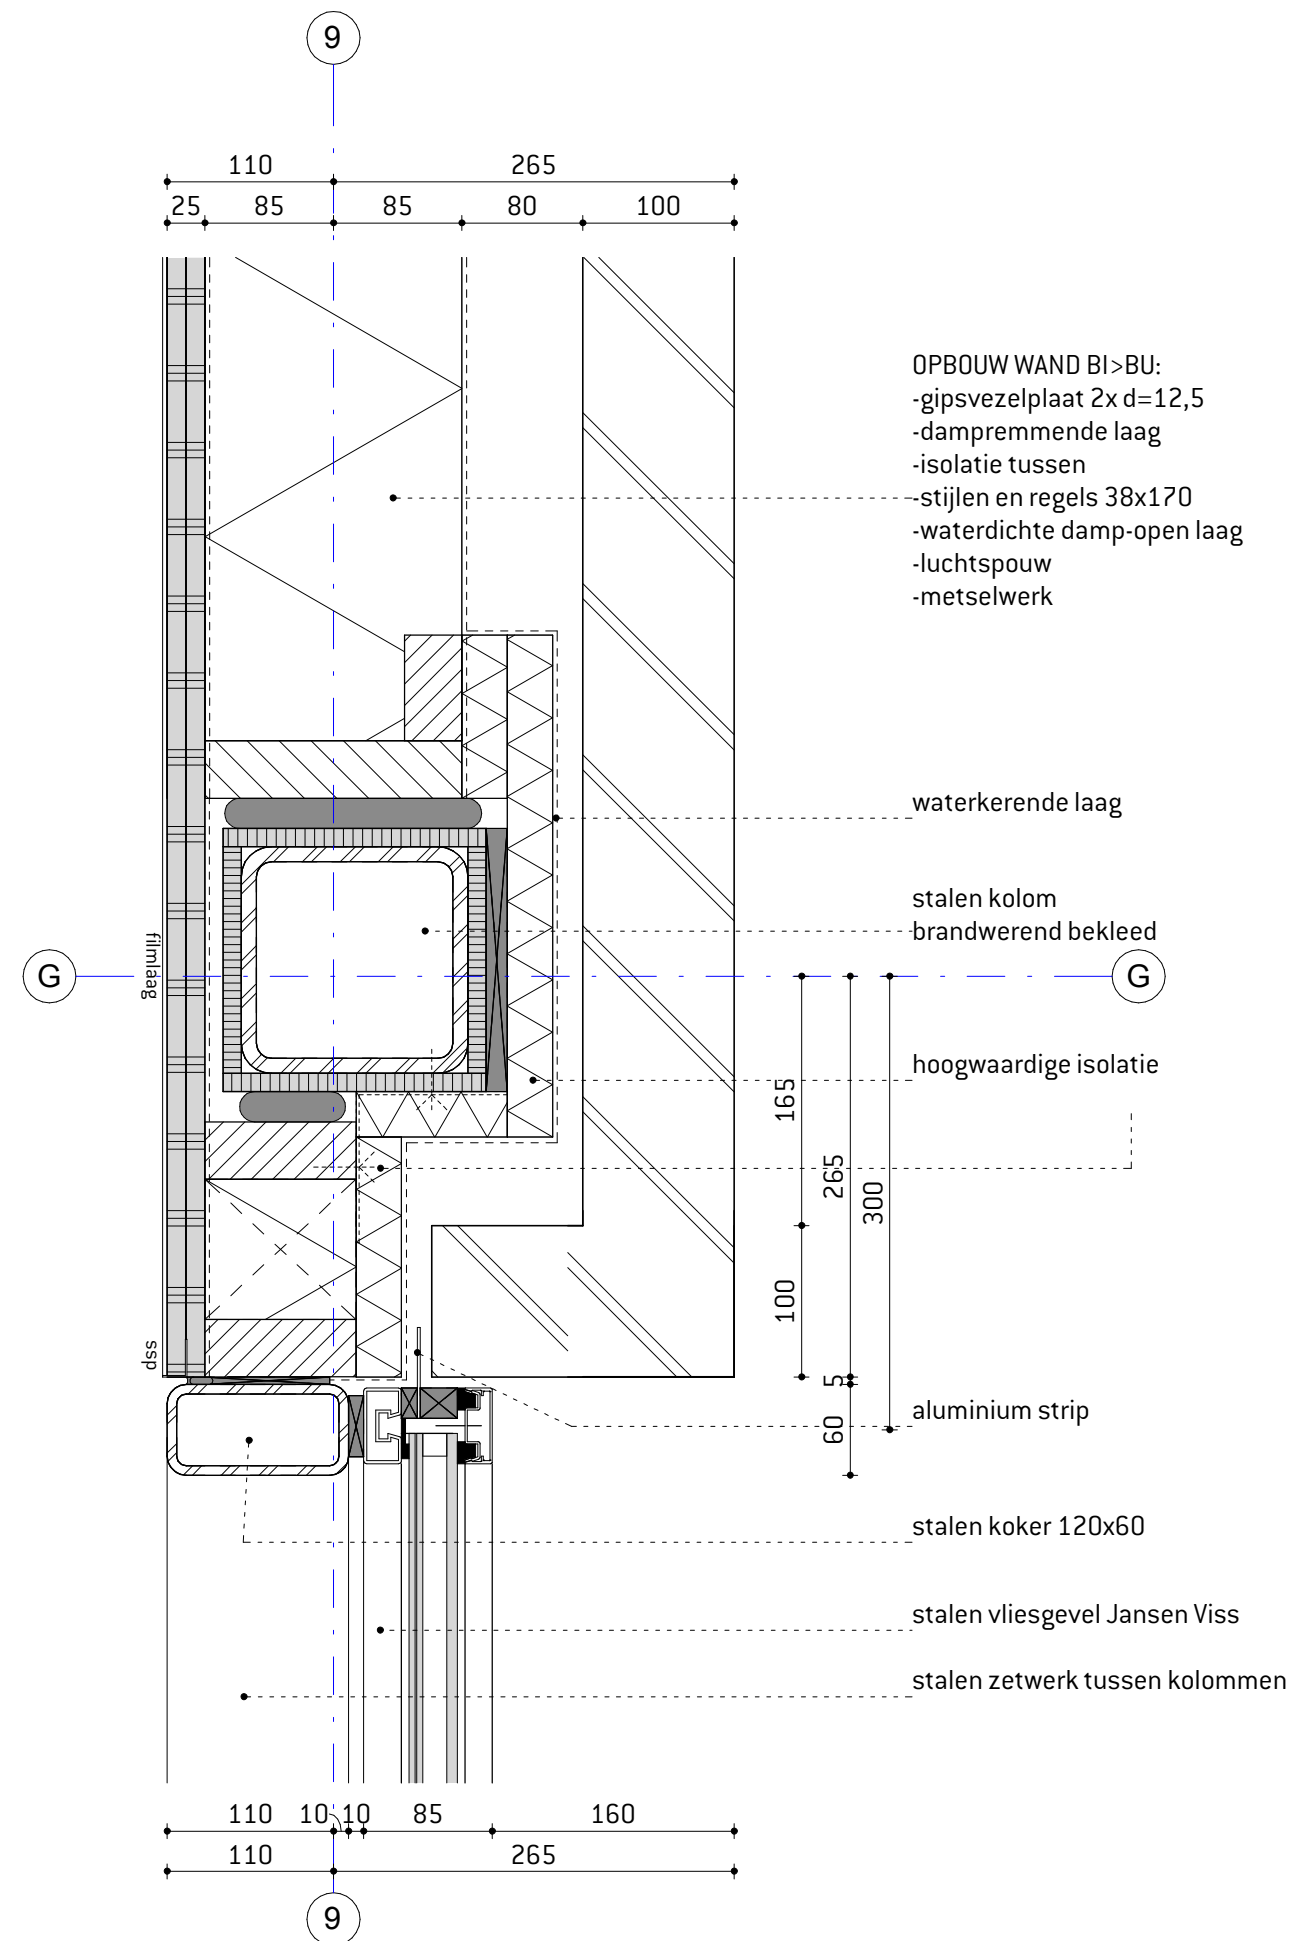


ATELIERPRO

1105

tussenbouw vliesgevel
metselwerk horizontaal


SCHAAL 1 : 5
EDITIE
FASE BESTEK
TEK NR BE-61 de-20

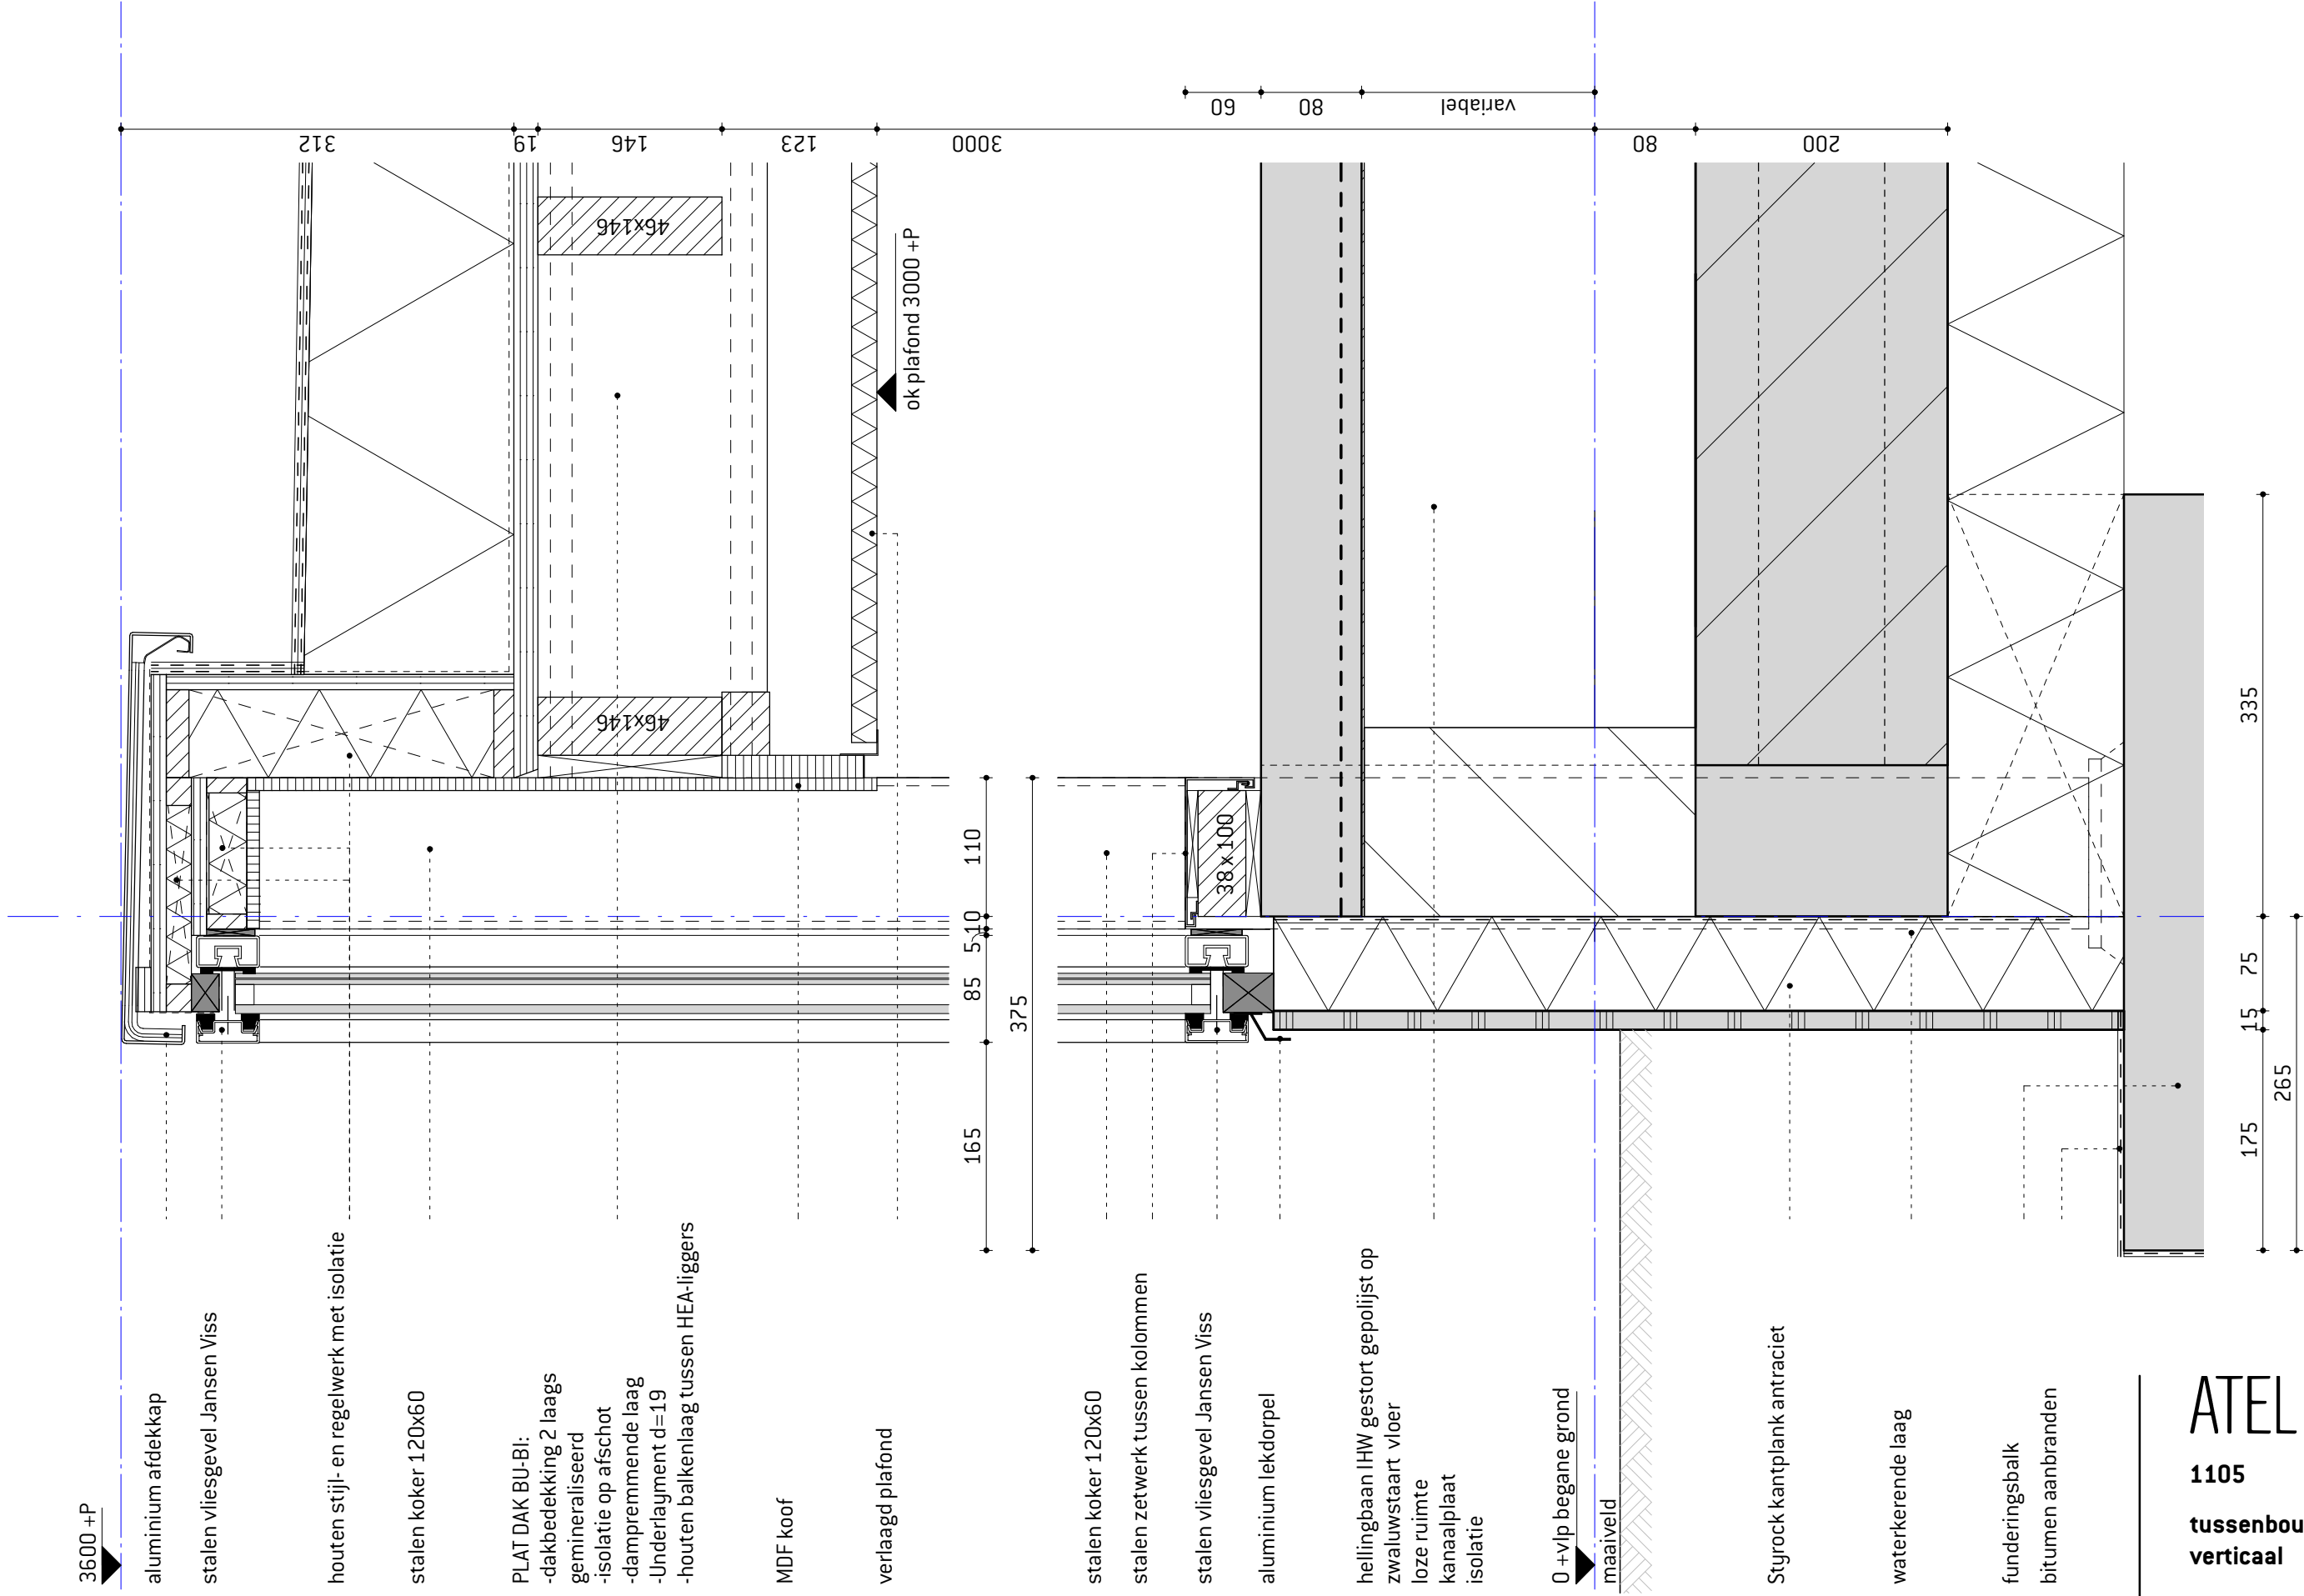

ATELIERPRO

1105
tussenbouw vliesgevel
verticaal

SCHAAL 1 : 5
EDITIE
FASE
TEK NR
BESTEK
BE-61 de-21

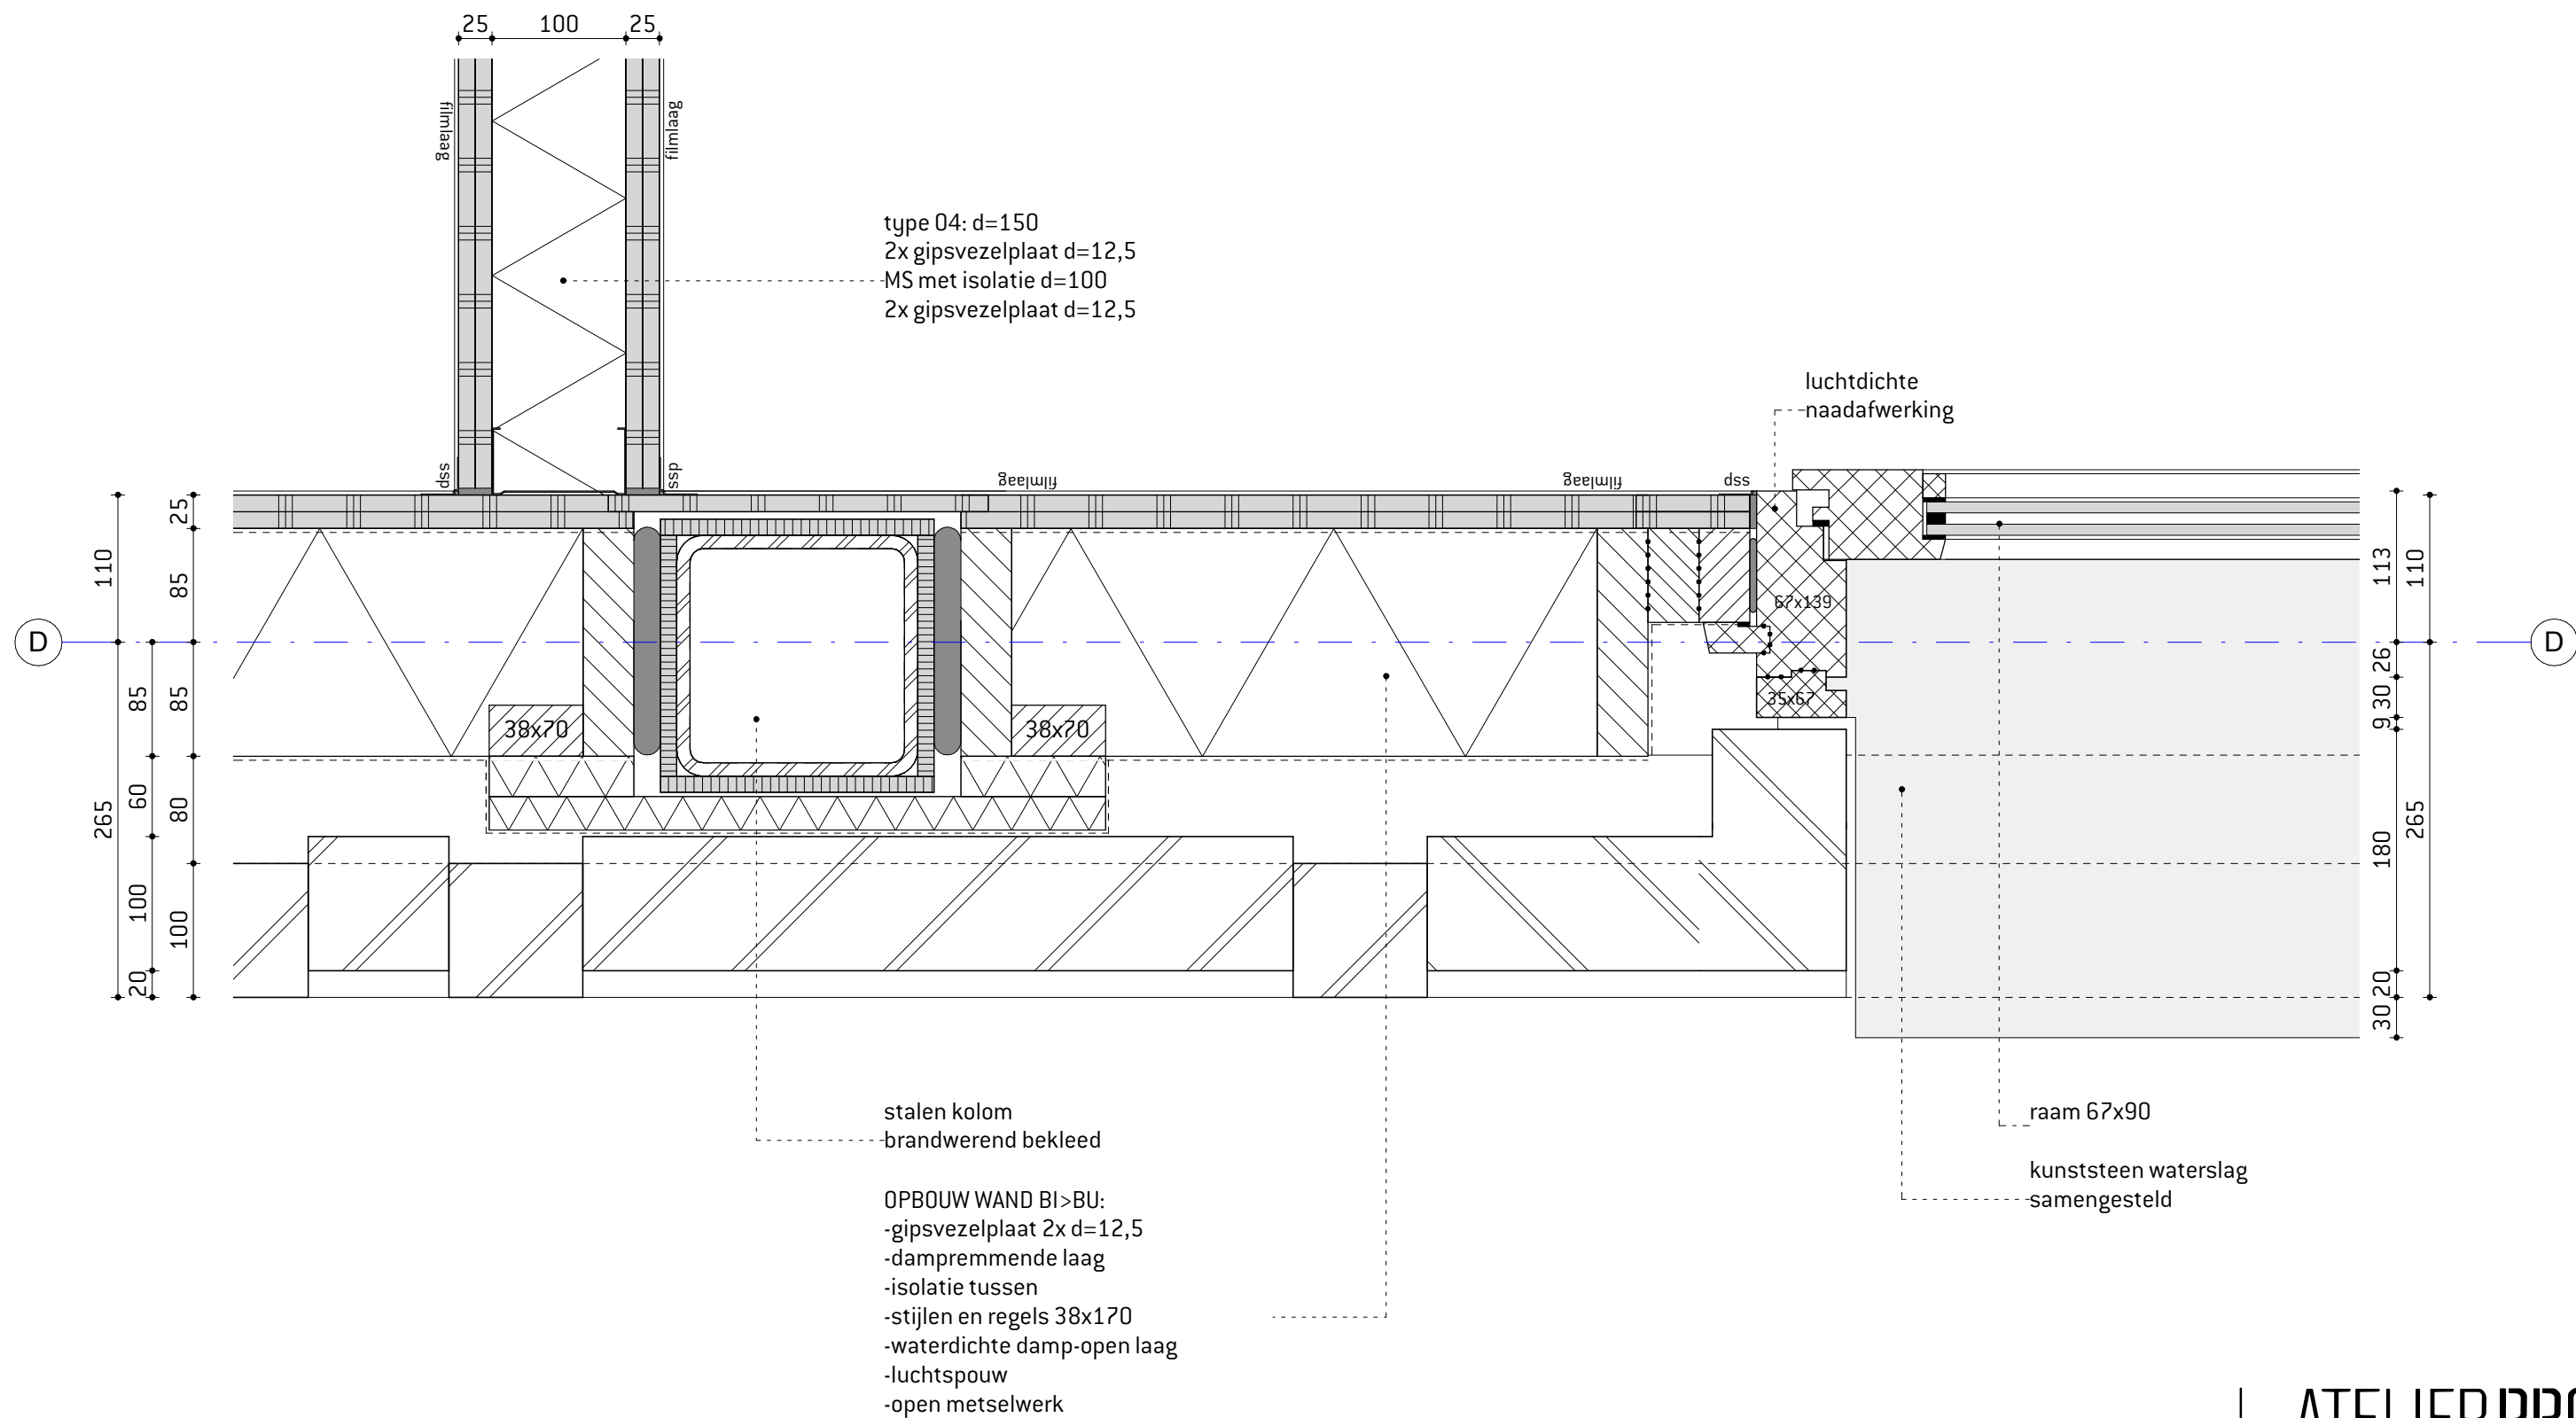

ATELIERPRO

1105

terugliggend metselwerk
horizontaal

SCHAAL 1 : 5


EDITIE

FASE

TEK NR

BESTEK

BE-61 de-22

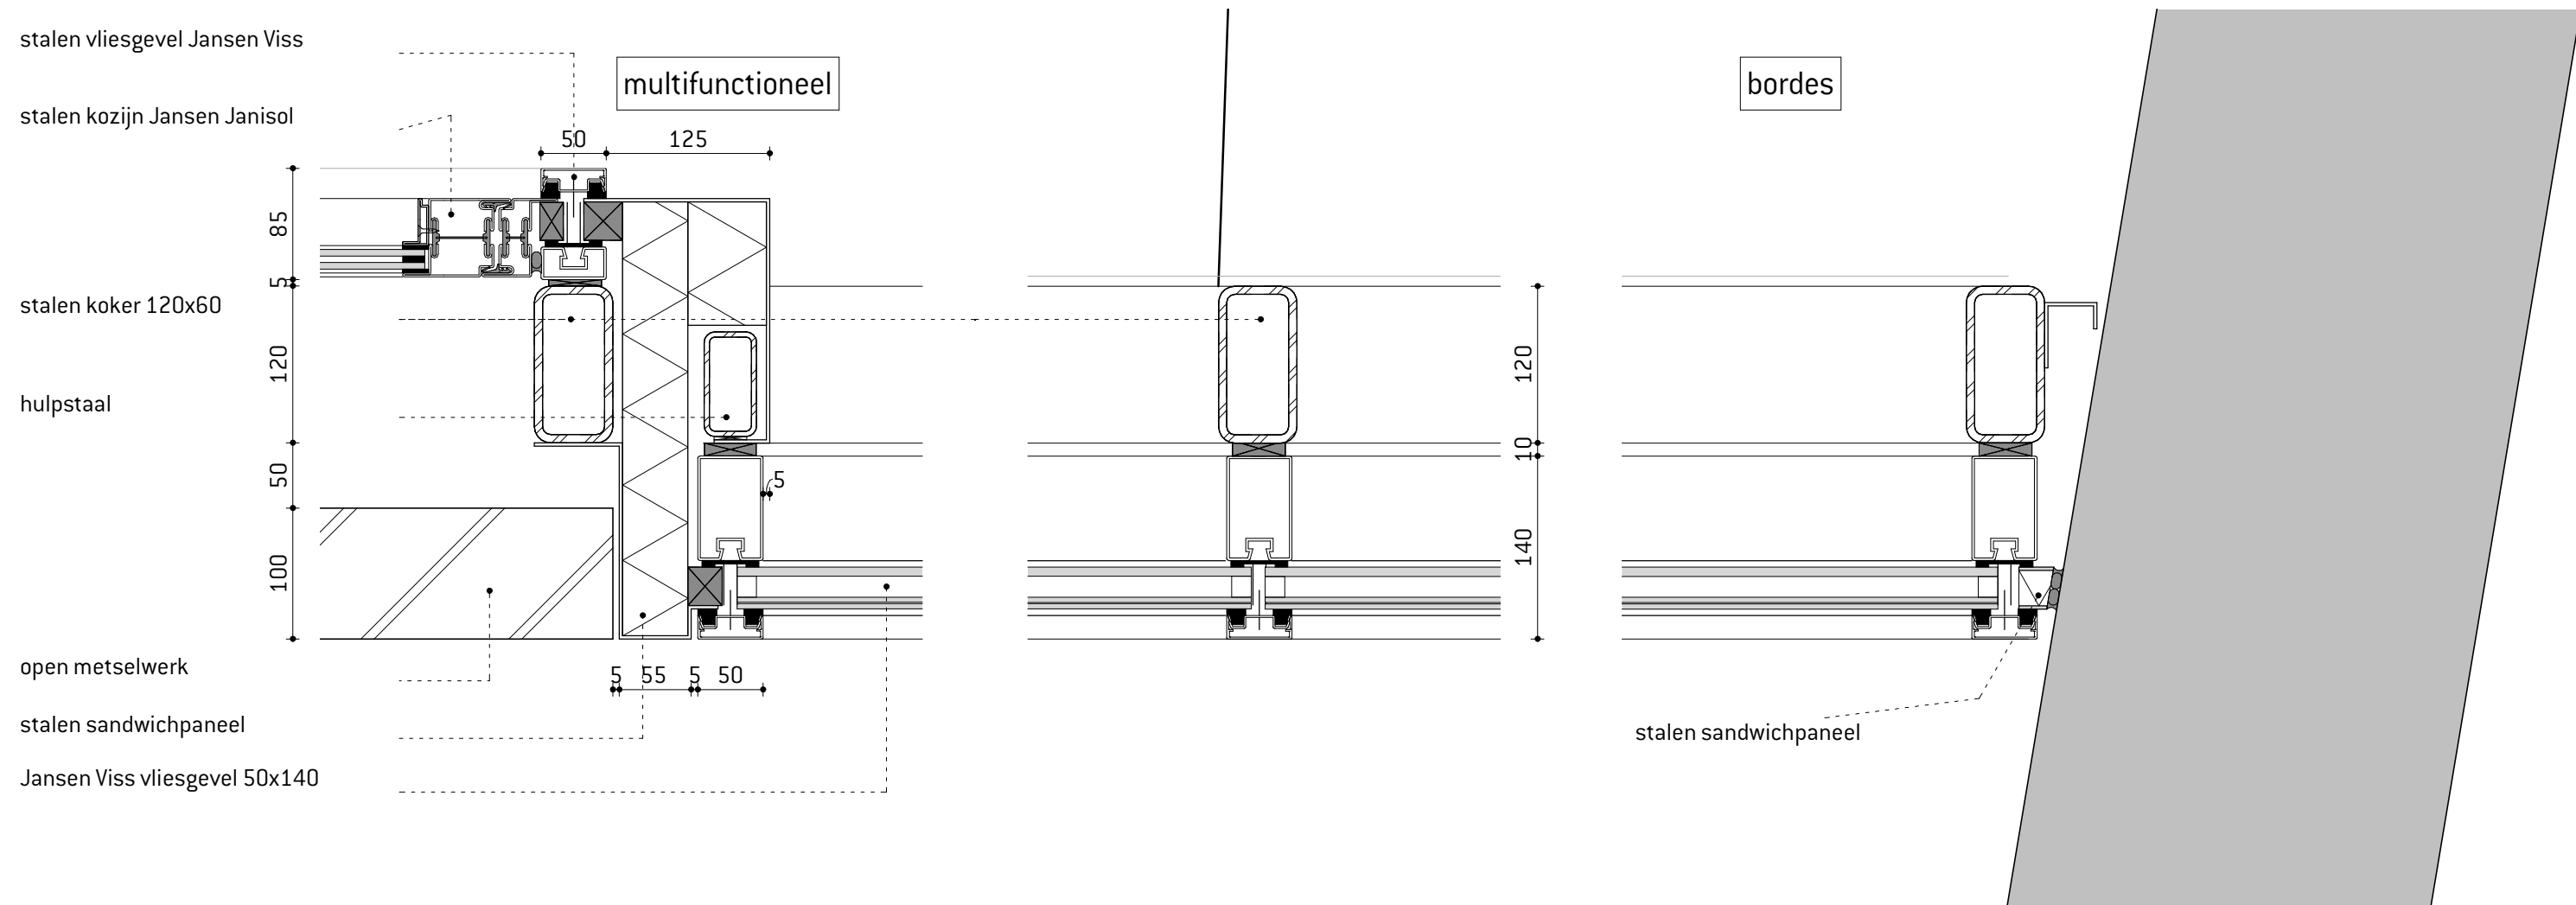


ATELIERPRO

1105

vliesgevel t.p.v.
bestaande bouw

SCHAAL 1 : 5
EDITIE
FASE BESTEK
TEK NR BE-61 de-23

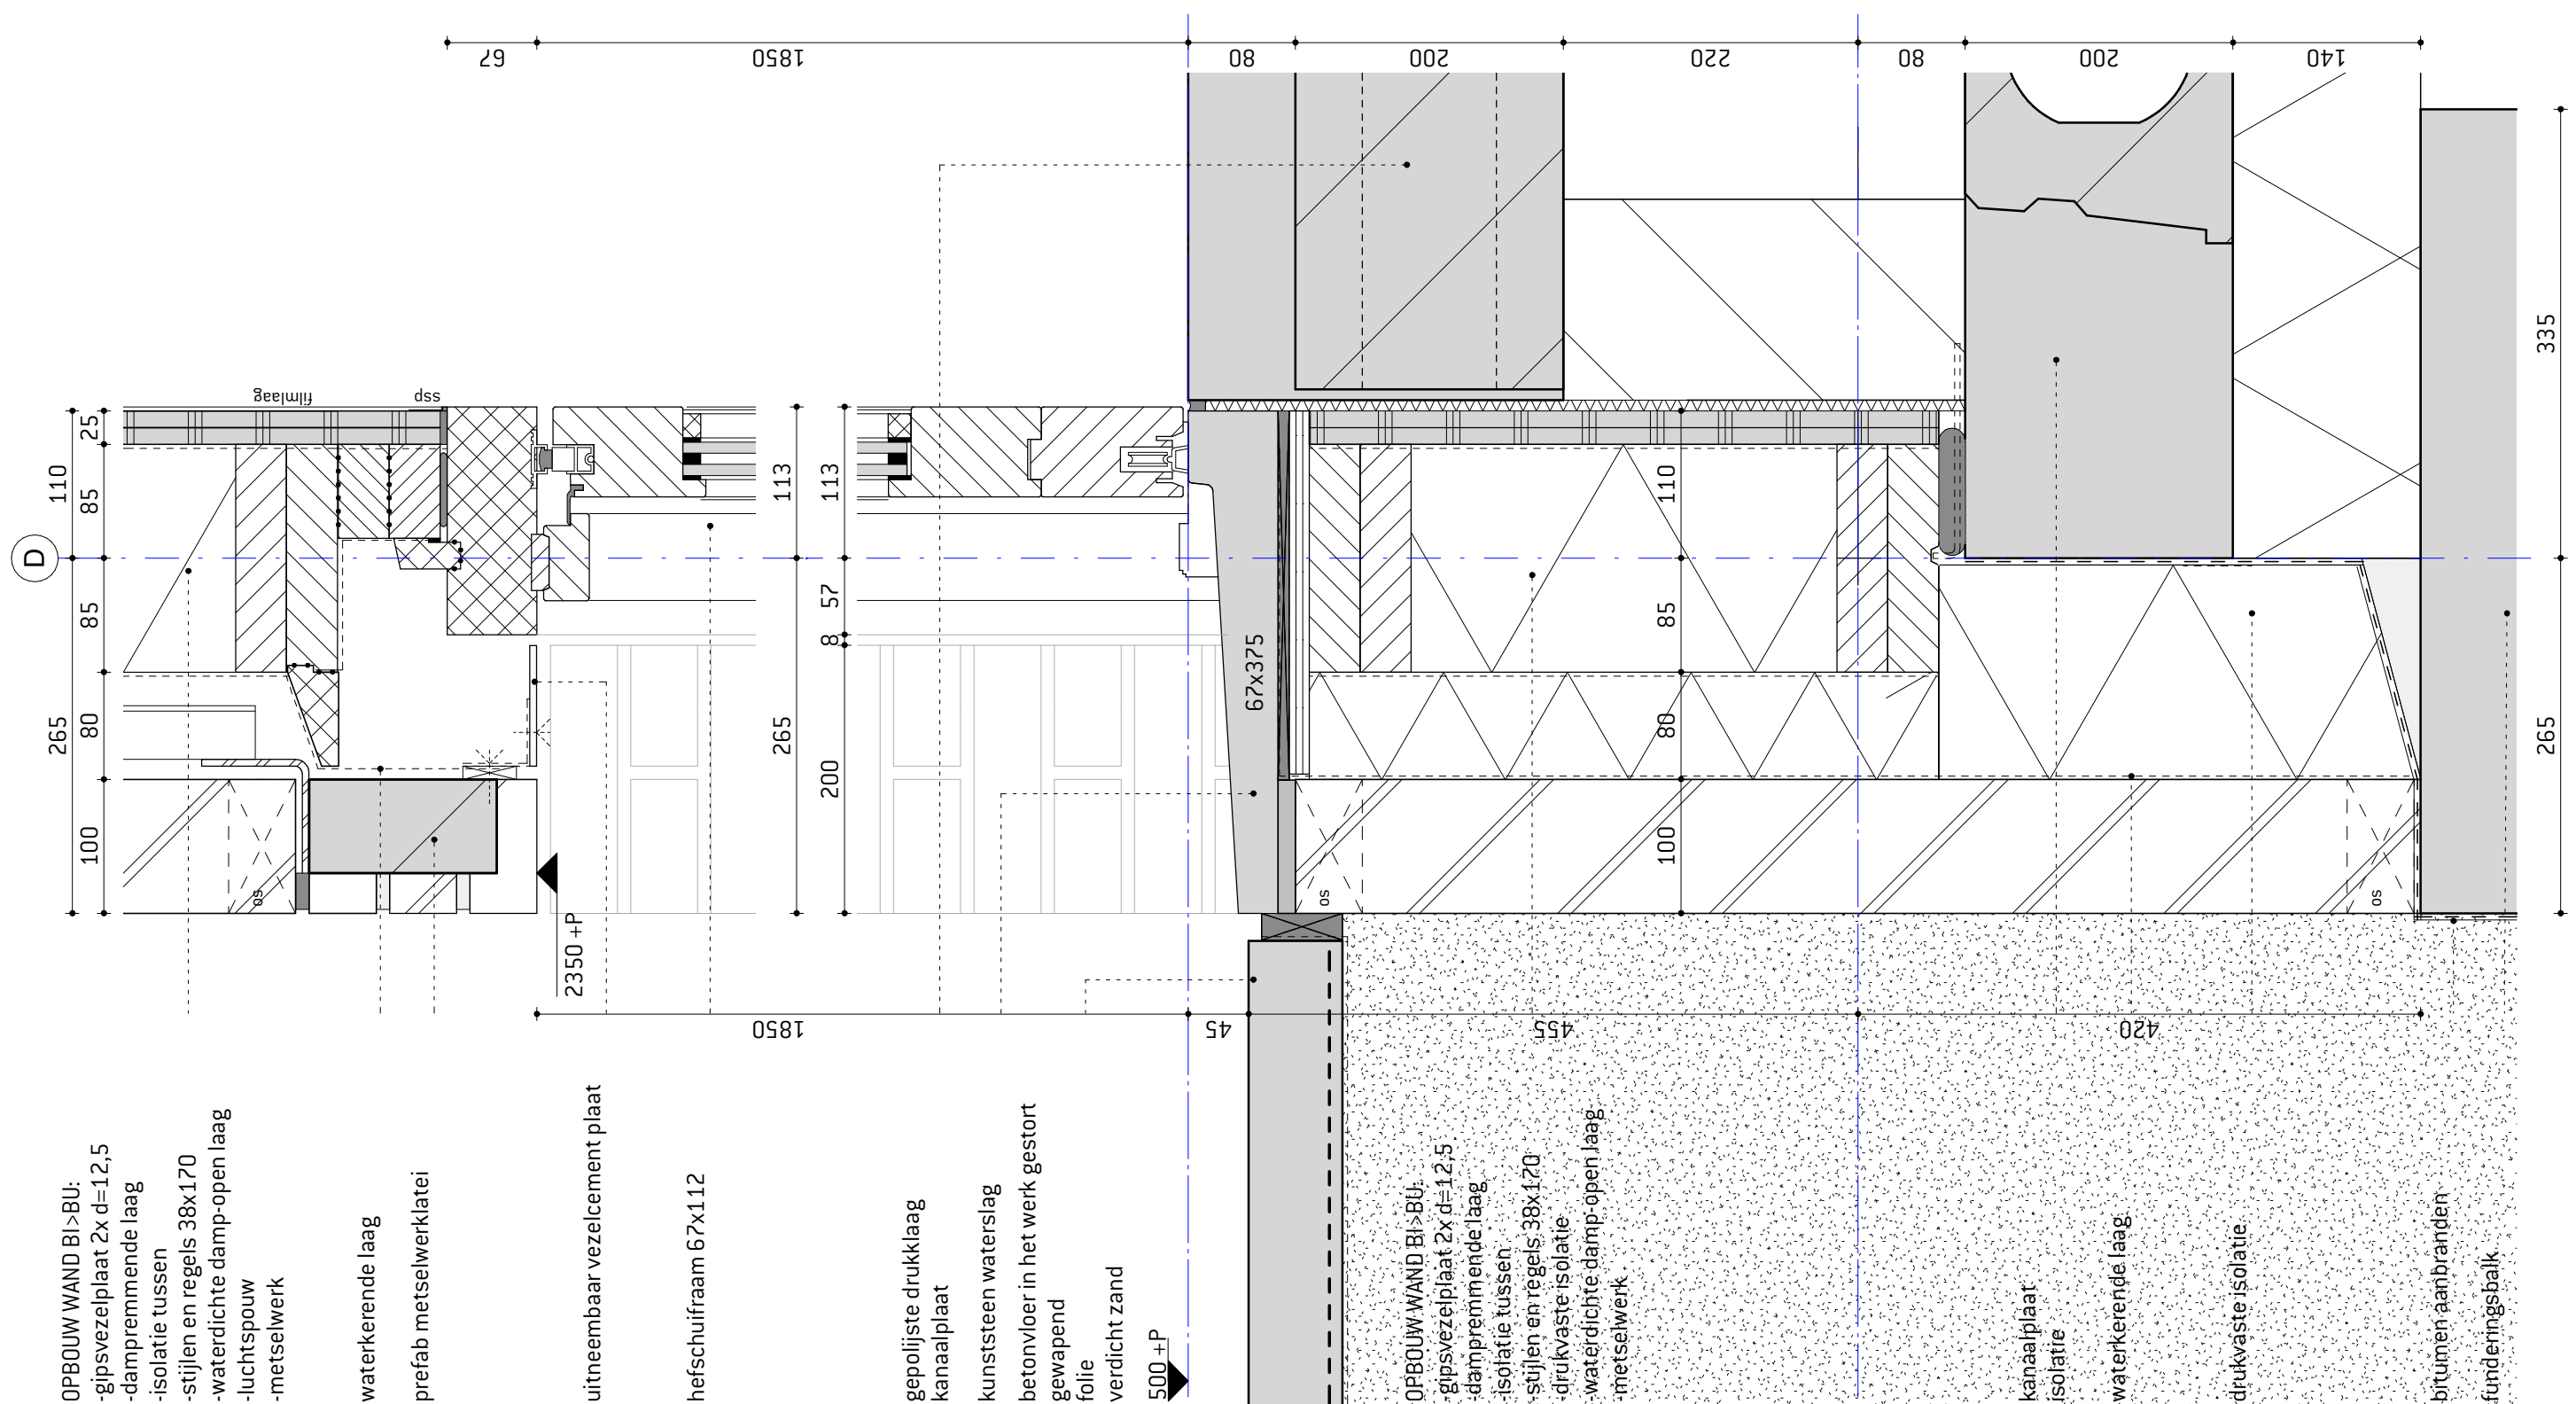

ATELIERPRO

1105
Schuifraam verticaal

SCHAAL 1 : 5
EDITIE
FASE
TEK NR
BESTEK
BE-61 de-25

Architectural section drawing showing a cross-section of a building structure, including a roof, wall, and floor assembly. The drawing includes dimensions and labels for various components.

Dimensions:

- Horizontal dimensions (from left to right): 110, 129, 139, 265, 378, 110, 3.
- Vertical dimensions (from bottom to top): 2350 + vlp, 2600 + vlp, 90.

Labels and Components:

- 05:** Labels for the roof and floor slabs.
- IPE360:** Label for the steel beam supporting the floor.
- filmlaag:** Label for the floor membrane.
- ssp:** Label for the structural steel plate.
- 67x139:** Label for a structural component, likely a beam or plate.

The drawing illustrates the structural details and material layers of the building's exterior and roof assembly.

ATELIERPRO


**kopgevel verholen goot
verticaal overgang**

SCHAAL 1 : 5
EDITIE
FASE **BESTEK**
TEK NR **BE-61 de-26**

stalen persrooster 33x33x30
op samengestelde randligger
-hoeklijn 50x50
-U-profiel 50x150

PANNENDAK BU-BI:
-Eternit Domino pan
-panlat 22x48
-tengel 10x38
-waterdichte damp-open folie

PREFAB DAKDOOS BU-BI:
-dakbeschot underlayment d=19
-isolatie tussen
-balken 71x271 hoh 500
-dampremmende laag
-underlayment d=12

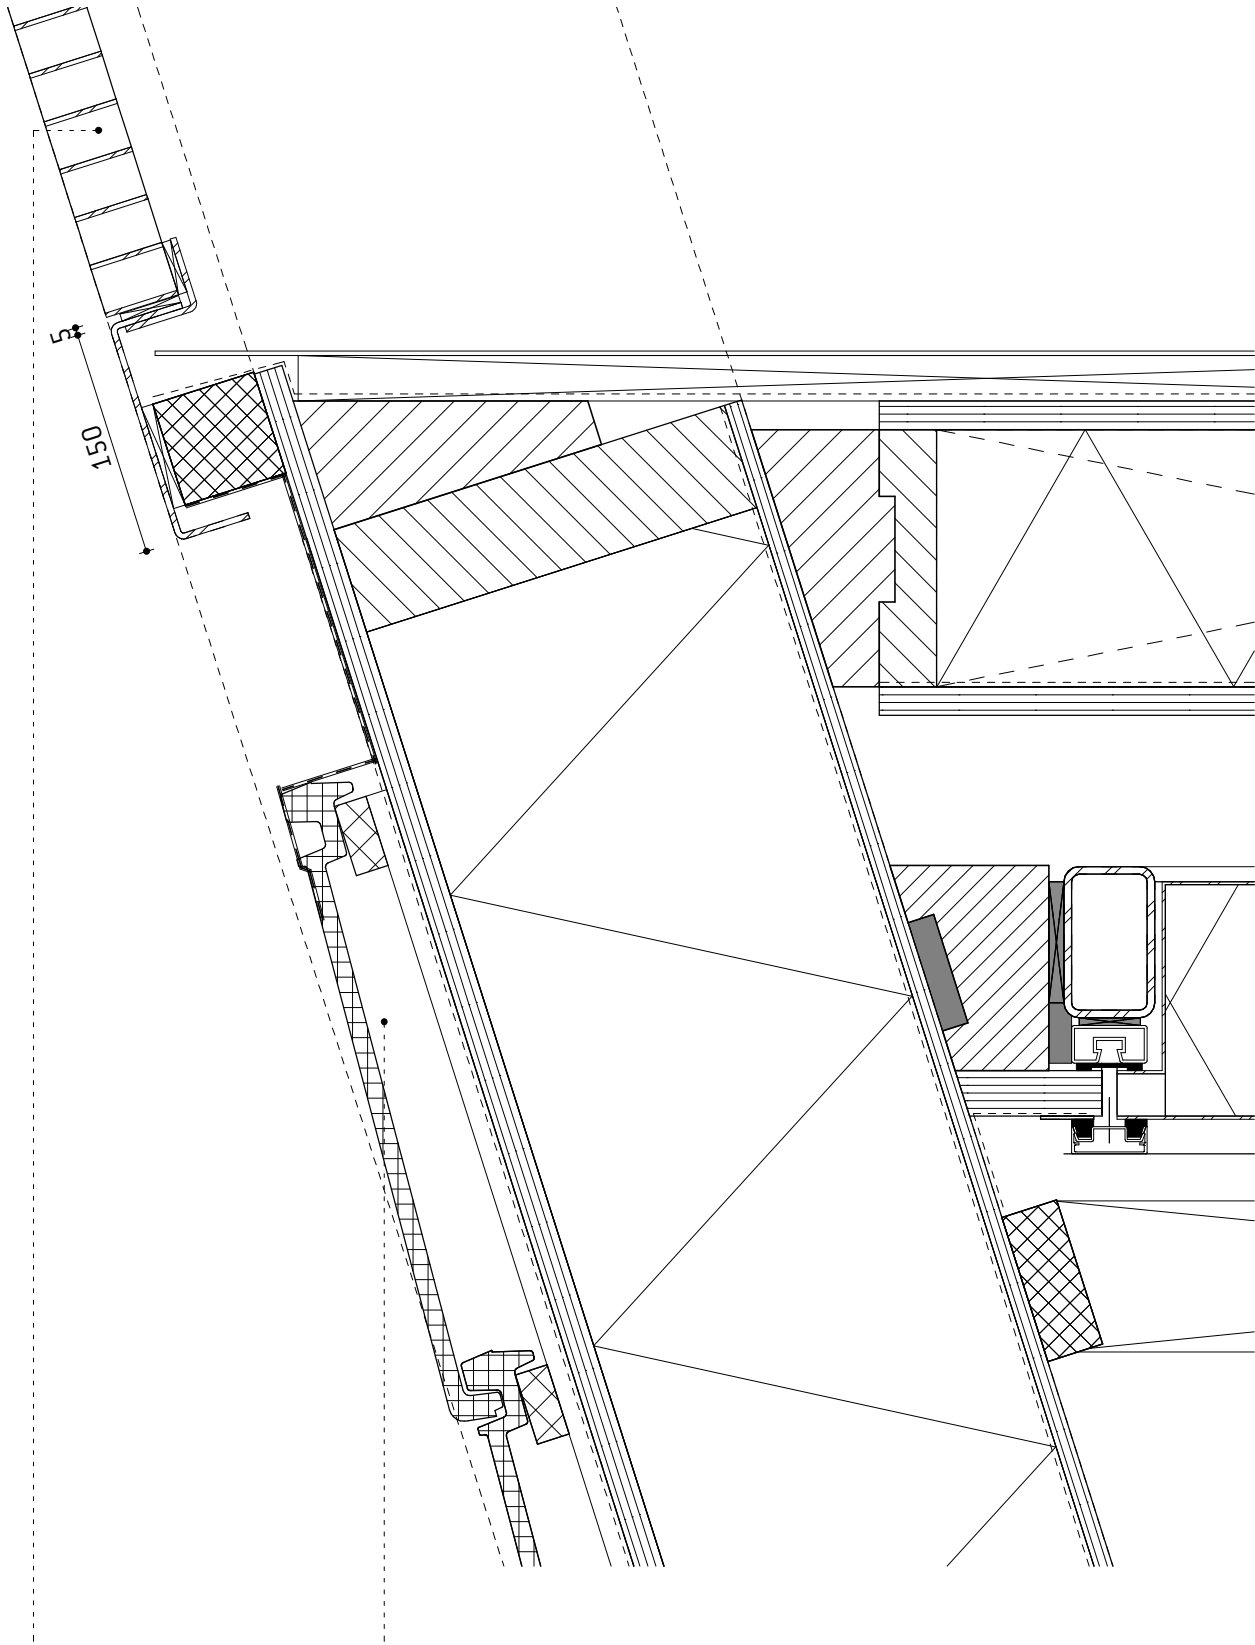

stalen sandwichpaneel


zink beplating
waterdichte laag
verlijmd multiplex
stijl en regelwerk met isolatie
dampremmende laag
multiplex

watervast

noodoverstort

2 laags dakbedekking
afschot isolatie
dampremmende laag
multiplex met verstijvingsribben
hwa koekoek verslepen achter
stucwerk gevel
vezelcementplaat d=15

stalen vliesgevel Jansen Viss

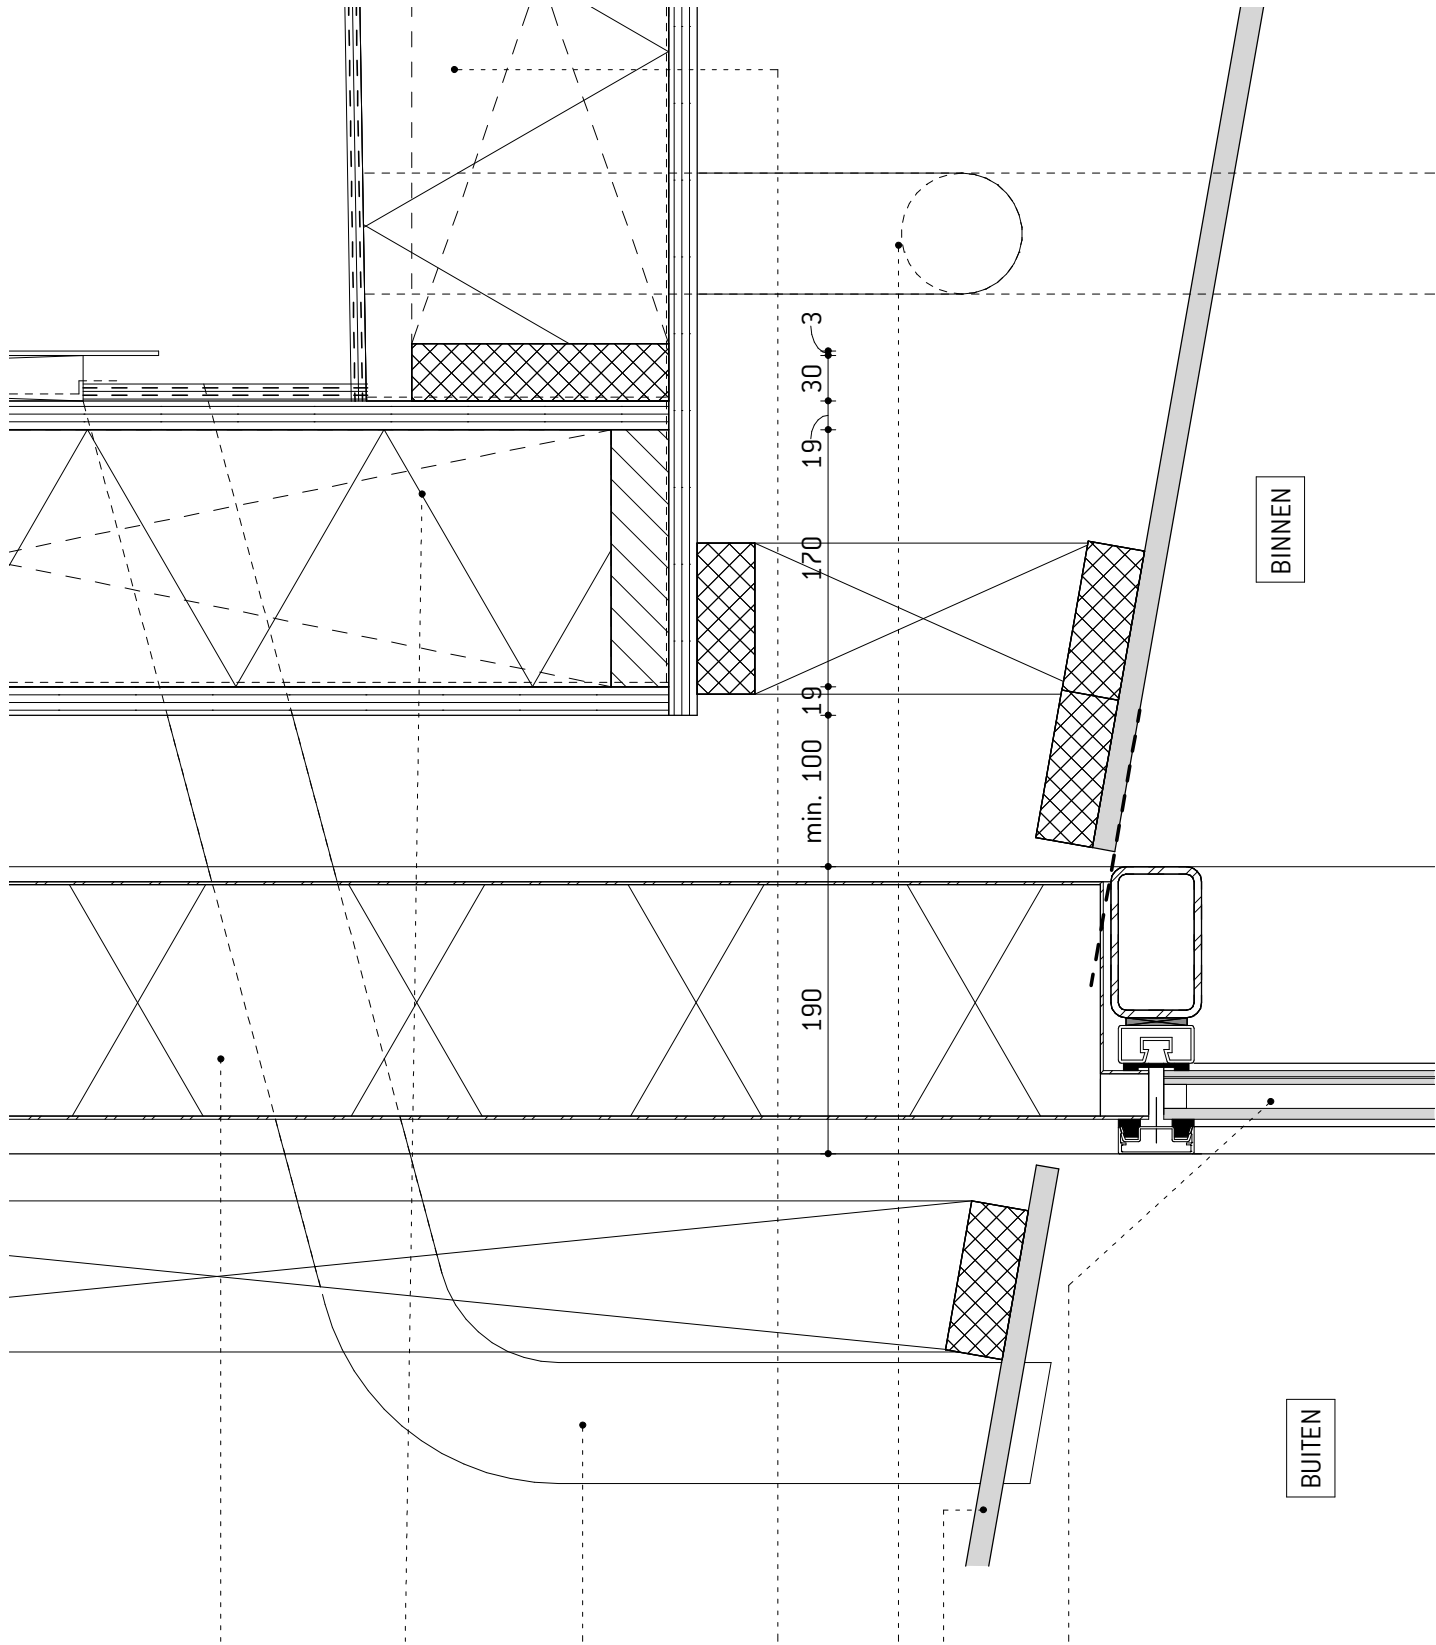

ATELIERPRO

1105

vliesgevel met dak
koekoek verticaal

SCHAAL 1 : 5
EDITIE
FASE
TEK NR

BESTEK
BE-61 de-27

PANNENDAK BU-BI:
-Eternit Domino pan
-panlat 22x48
-tengel 10x38
-waterdichte damp-open folie

stalen persrooster 33x33x30
op samengestelde randligger
-hoeklijn 50x50
-U-profiel 50x150

PREFAB DAKD00S BU-BI:
-dakbeschot underlayment d=19
-isolatie tussen
-balken 71x271 hoh 500
-dampremmende laag
- underlayment d=12


zink beplating
waterdichte laag
verlijmd multiplex
stijl en regelwerk met isolatie
dampremmende laag
multiplex

watervast


afmeting koekoek
iom installeur

2 laags dakbedekking
afschot isolatie
dampremmende laag
multiplex met verstijvingsribben


vezelcementplaat d=15

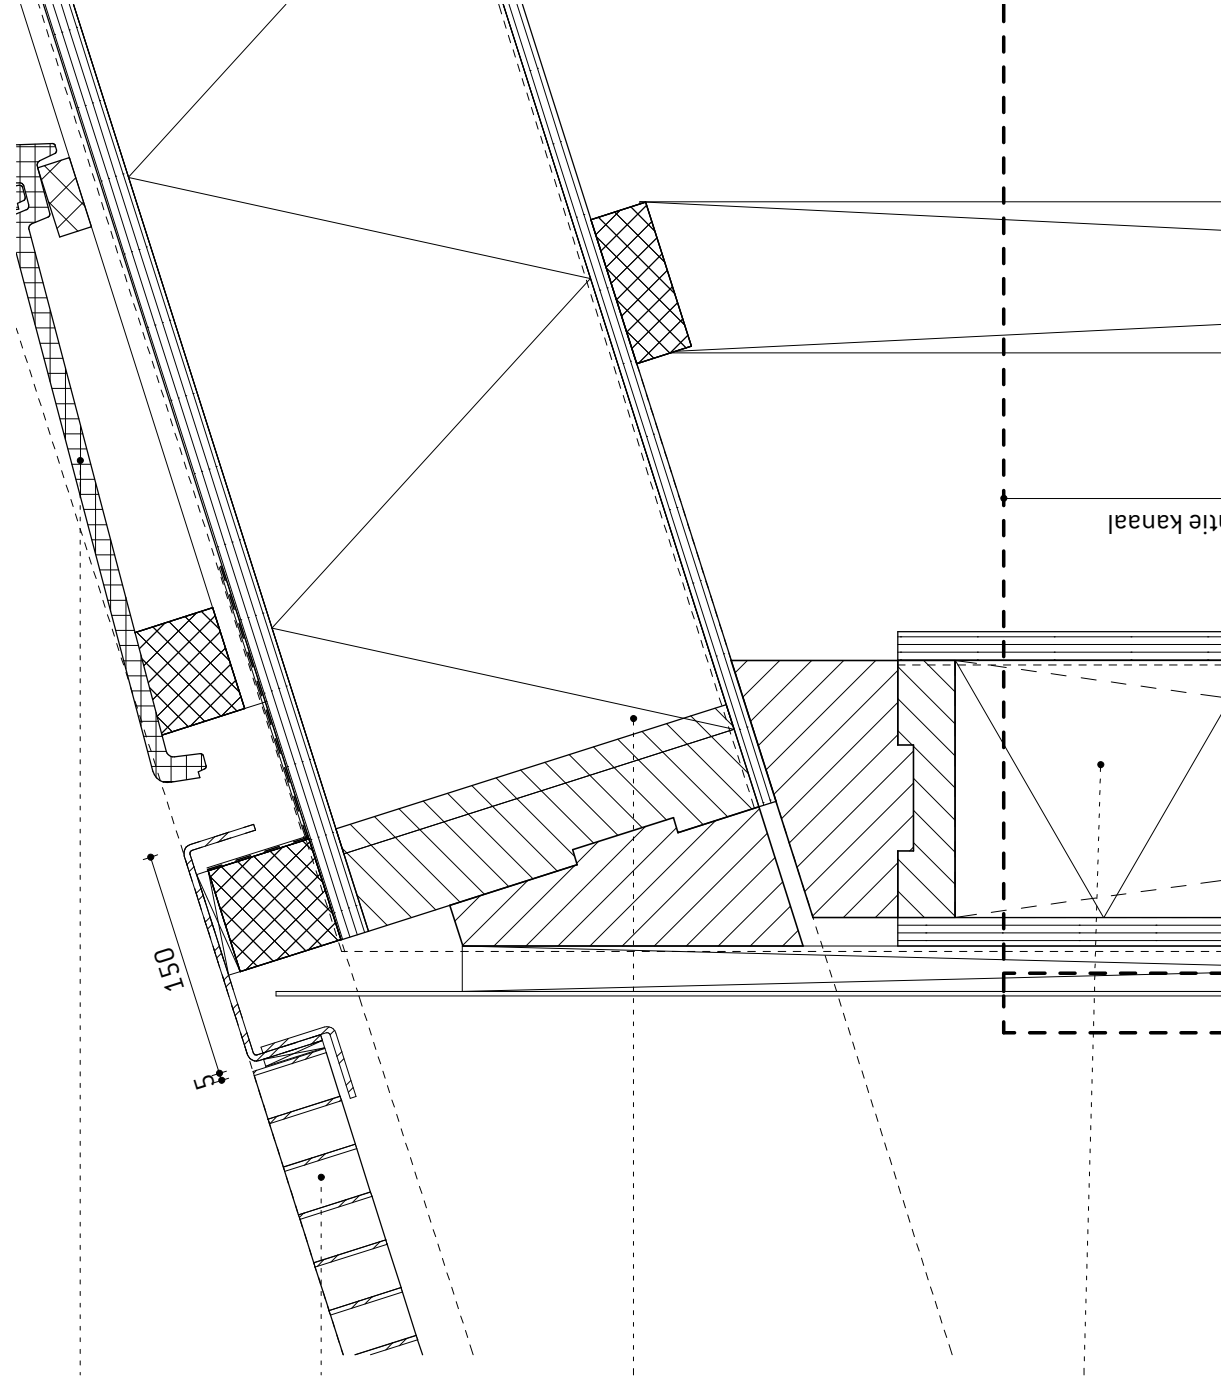

ventilatie kanaal

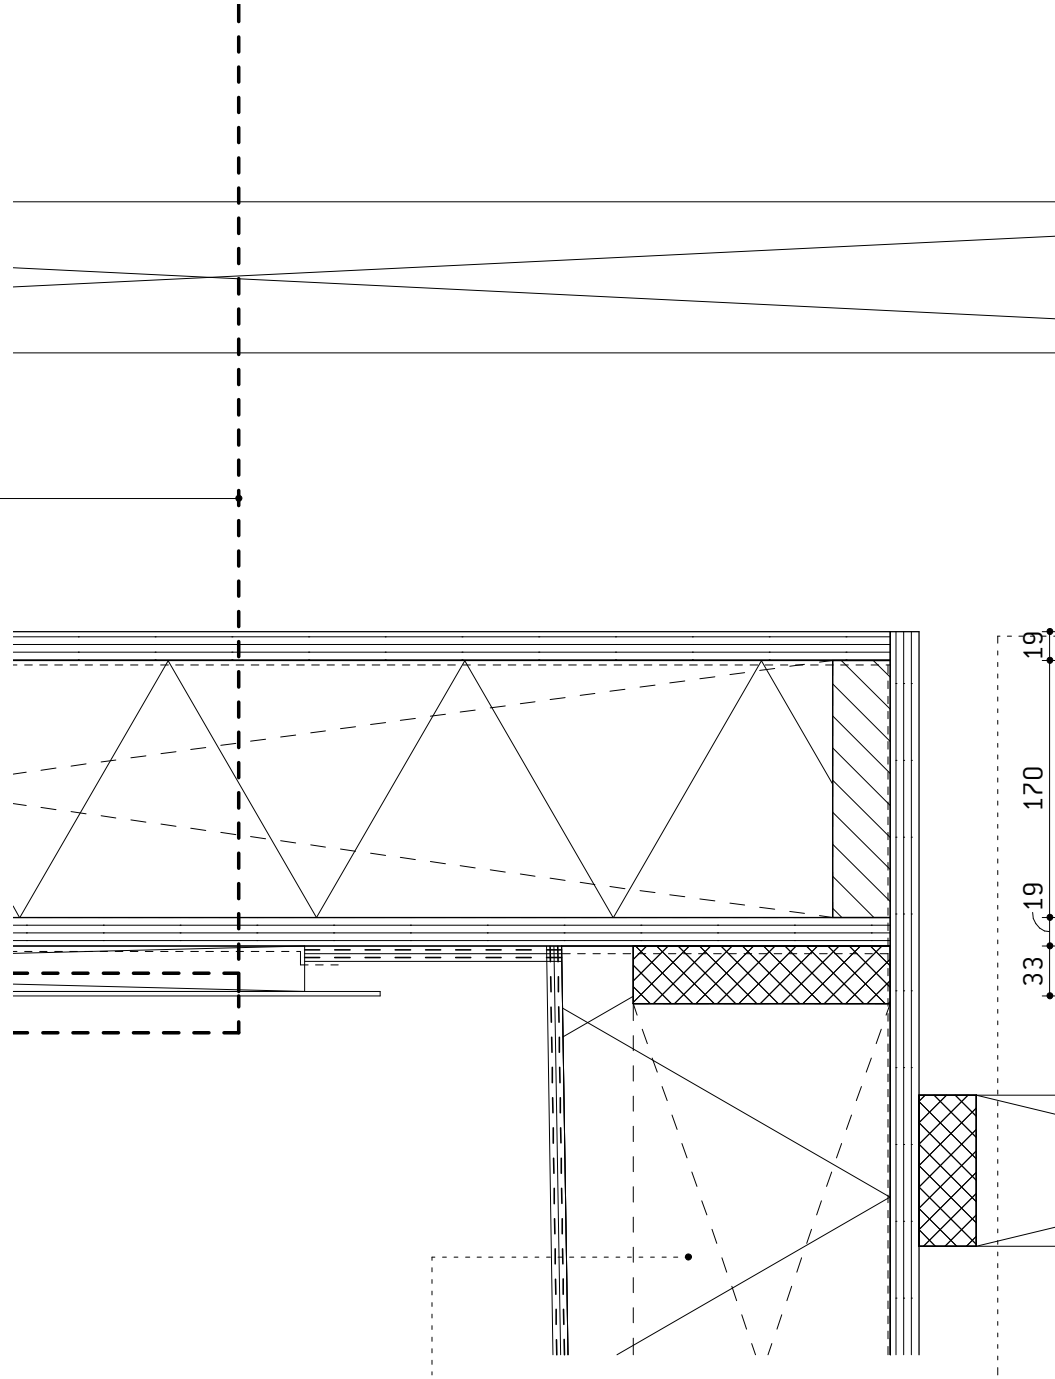

33 19 170 19

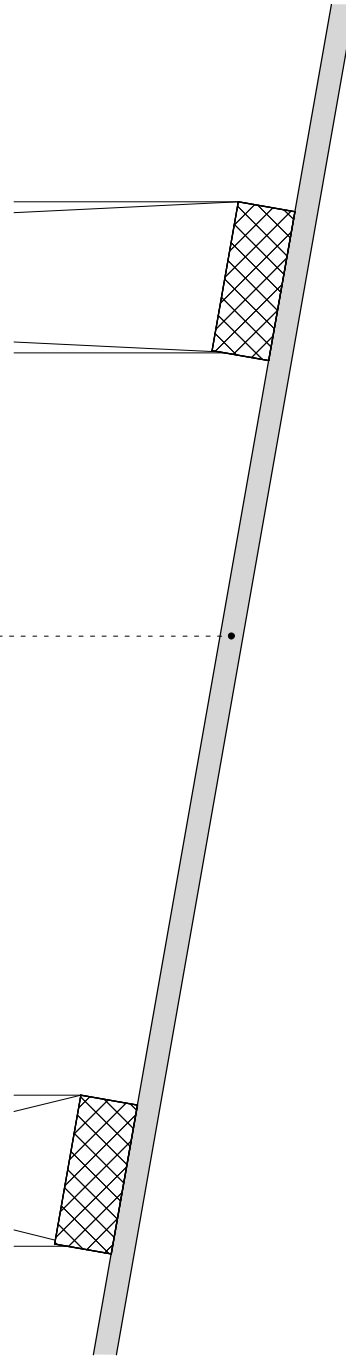

ATELIERPRO

1105

dak koekoek kanaal
aansluiting

SCHAAL 1 : 5


EDITIE

FASE

TEK NR

BESTEK

BE-61 de-28

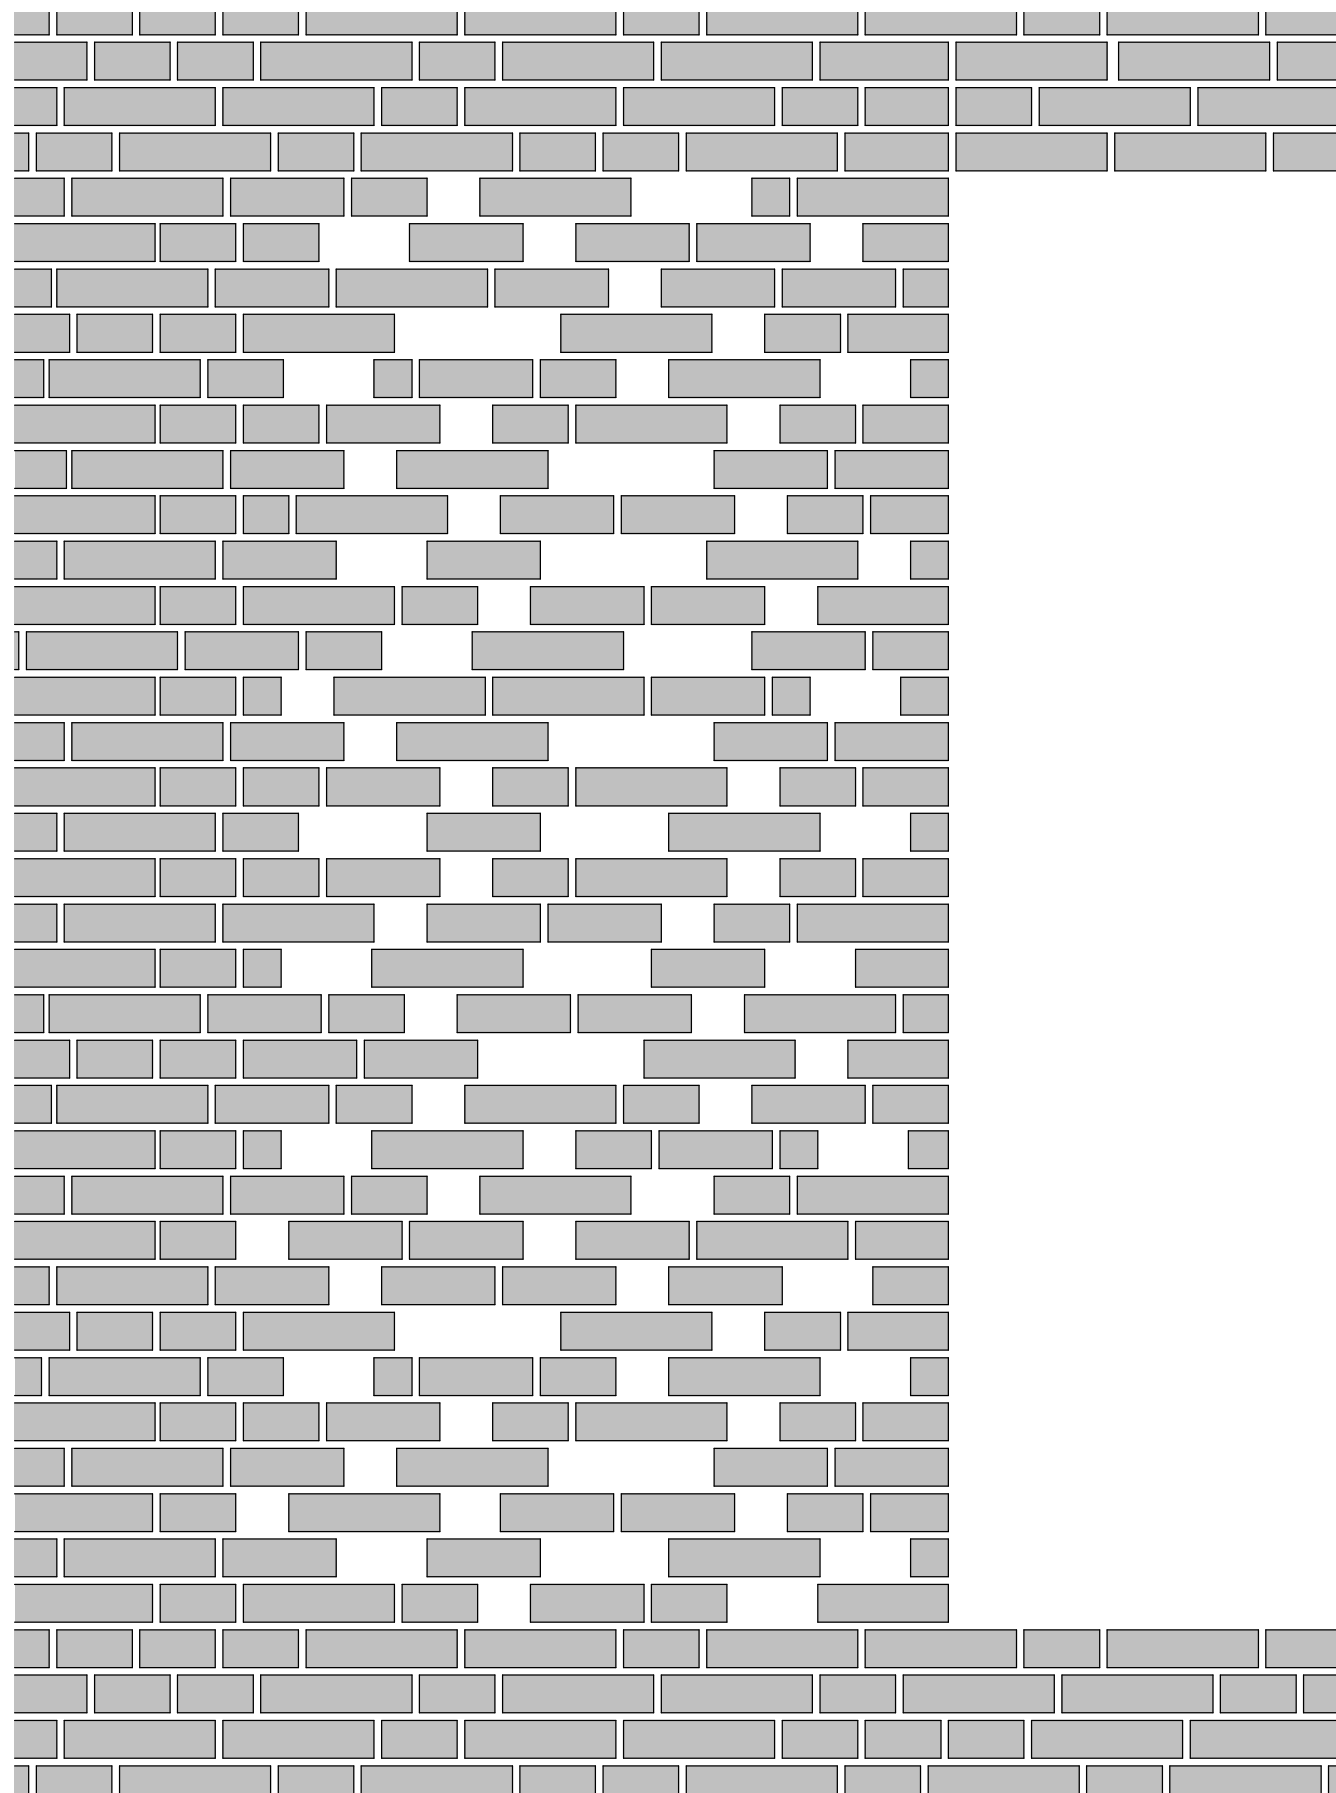

Ontbrekende of uitstekende baksteen maten:

- toe te passen maten strek, drieklezoor, kop of klezoor.
- restmaten aan 'open' zijde bakstenen
zodat een strakke rechte lijn ontstaat.
- maten gelijkmatig verdelen.
- verhouding open-uitstekend / dicht 30% tot 40%.
- patroon in het werk te bepalen.
- elke weggelaten of uitstekende baksteen
grenst aan een geplaatste baksteen.

ATELIERPRO

1105

principe open metselwerk

SCHAAL 1 : 10
EDITIE
FASE BESTEK
TEK NR BE-61 de-29