


Legenda

1. HEB200 -wit geschilderd
2. koker 160 -wit geschilderd
3. verdiepingvloer: tegels 600x600x12mm, dekvloer met vloerverwarming 55mm, isolatie 15mm, Comflor 100 staalplaatbetonvloer, gipsplaat plafond op tengels, stucwerk
4. Vitrocsa TH+ aluminium kozijn met schuifpui
5. balkon staal met glazen balustrade, balustrade gehard glas en stalen randstrip aan stalen console bevestigd met getapte bout, dejo doppentrede DG 255

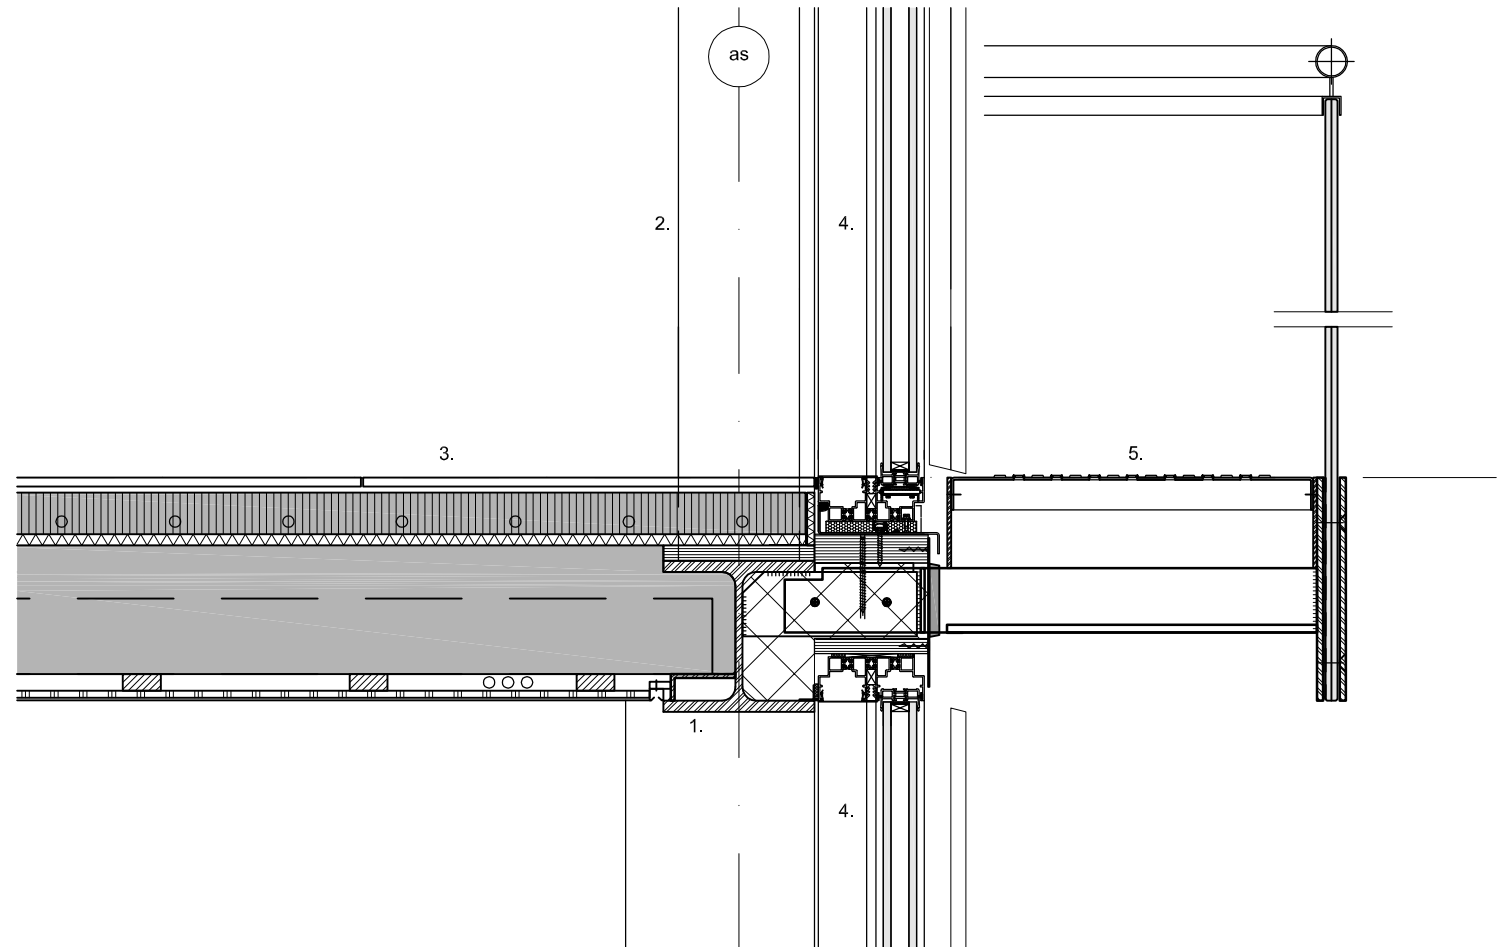

opdrachtgever
particulier

project
Dubbel Woonhuis Amsteldijk

onderdeel
Detail 1 schaal 1:10

woltjer berkhout architecten
Spaarne 3A
2011CC Haarlem
023 7513553
info@woltjerberkhout.nl
www.woltjerberkhout.nl