


Legenda

1. buitenwand: eikenhouten gevelbekleding 20mm verduurzaamd en vergrijzend, zweeds gepotdekseld, sandwich paneel 150mm, gipsplaat 12,5mm, stucwerk
2. eikenhouten plank 20mm, verduurzaamd en vergrijzend
3. stalen kozijn Janisol, hr++ glas.
4. rolgordijn in cassette
5. verdiepingvloer: tegels 600x600x12mm, dekvloer met vloerverwarming 55mm, isolatie 15mm, Comflor 100 staalplaatbetonvloer, gipsplaat plafond op tengels, stucwerk

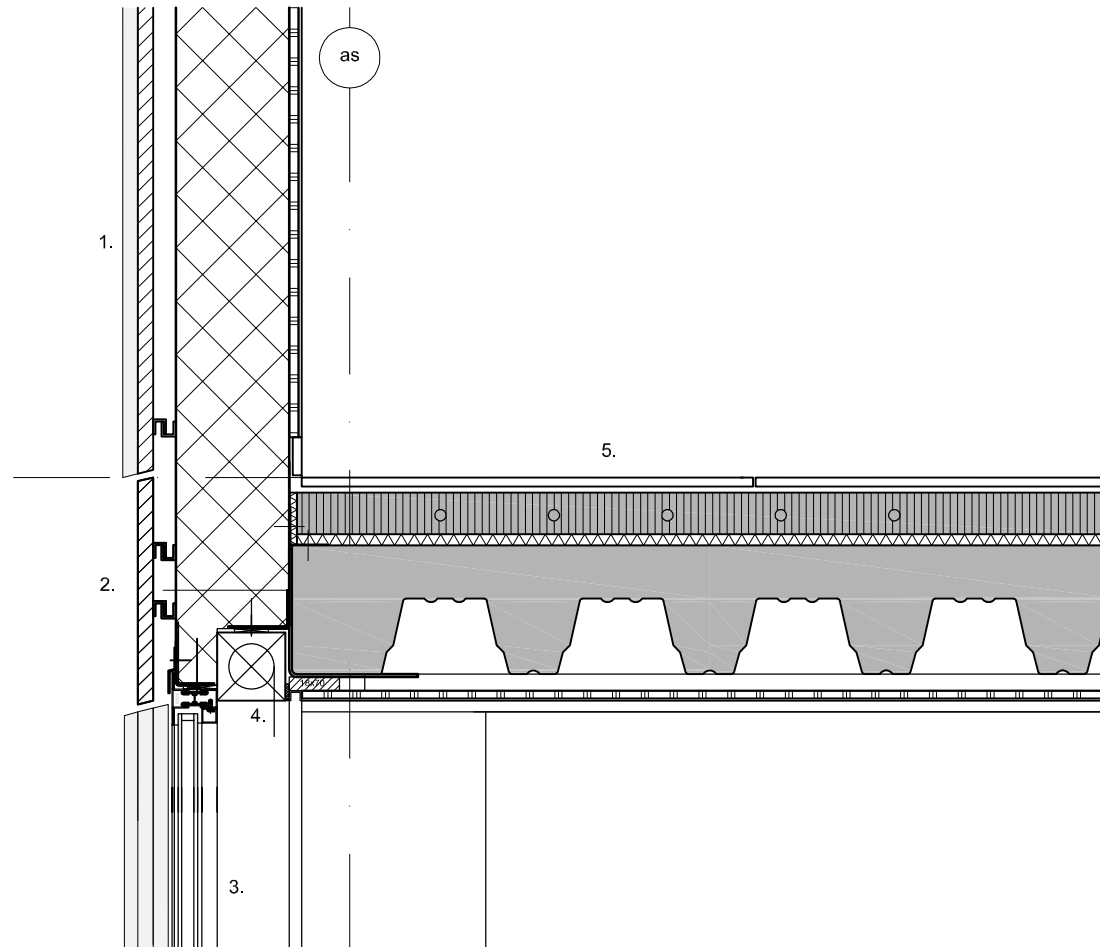

opdrachtgever
particulier

project
Dubbel Woonhuis Amsteldijk

onderdeel
Detail 3 schaal 1:10

woltjer berkhout architecten
Spaarne 3A
2011CC Haarlem
023 7513553
info@woltjerberkhout.nl
www.woltjerberkhout.nl