


- Legenda
1. woonkamer
 2. keuken
 3. eetkamer
 4. entree
 5. kamer
 6. badkamer
 7. glazen brug
 8. berging/installaties
 9. lift

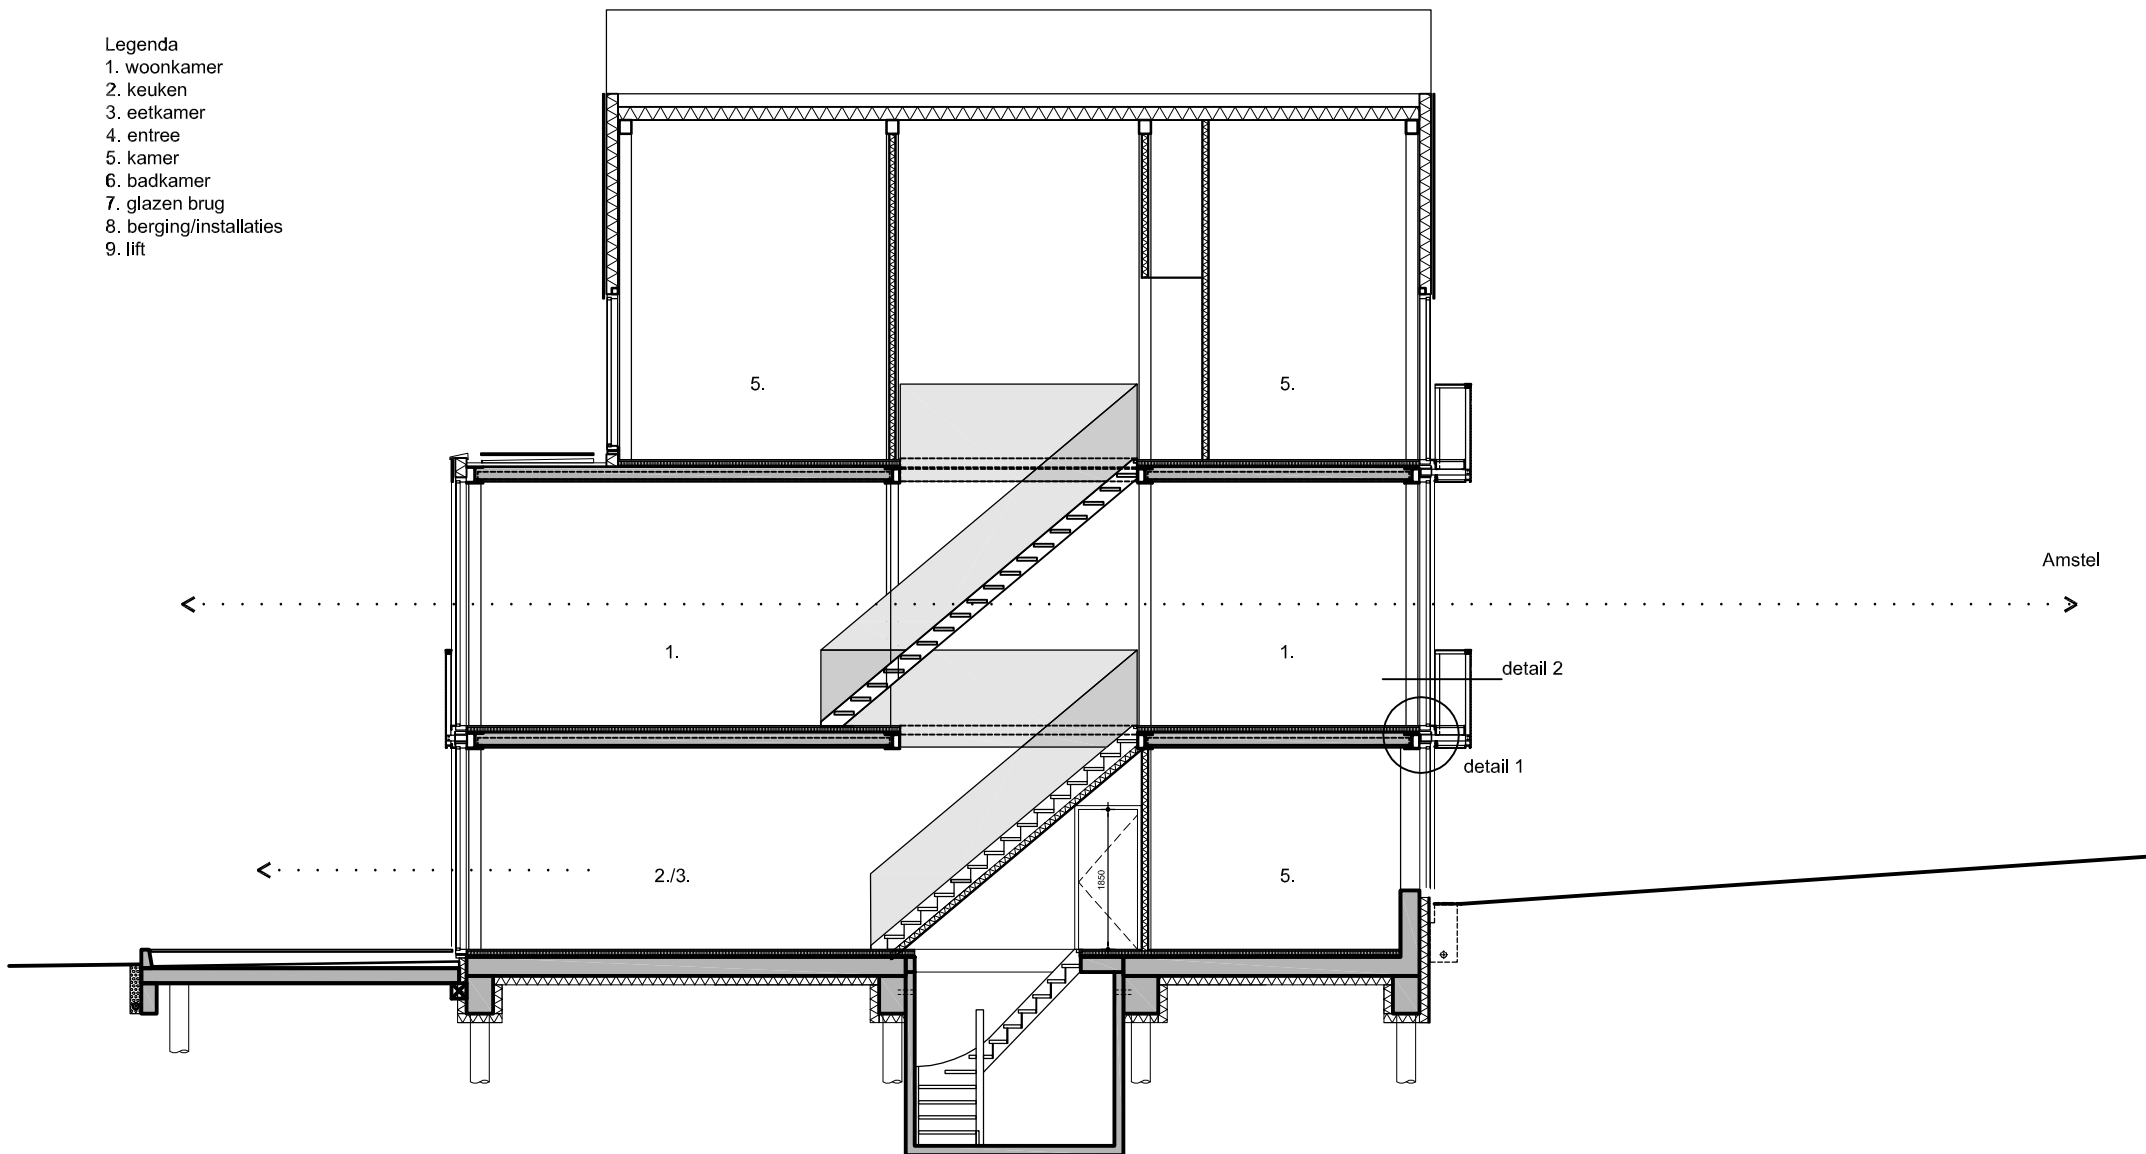

opdrachtgever
 particulier

project
 Dubbel Woonhuis Amstedijk

onderdeel
 Doorsnede A schaal 1:100

woltjer berkhout architecten

Spaarne 3A
 2011CC Haarlem
 023 7513553
 info@woltjerberkhout.nl
 www.woltjerberkhout.nl