



Doorsnede as 3
Schaal: 1 : 100

Doorsnede as 9
Schaal: 1 : 100

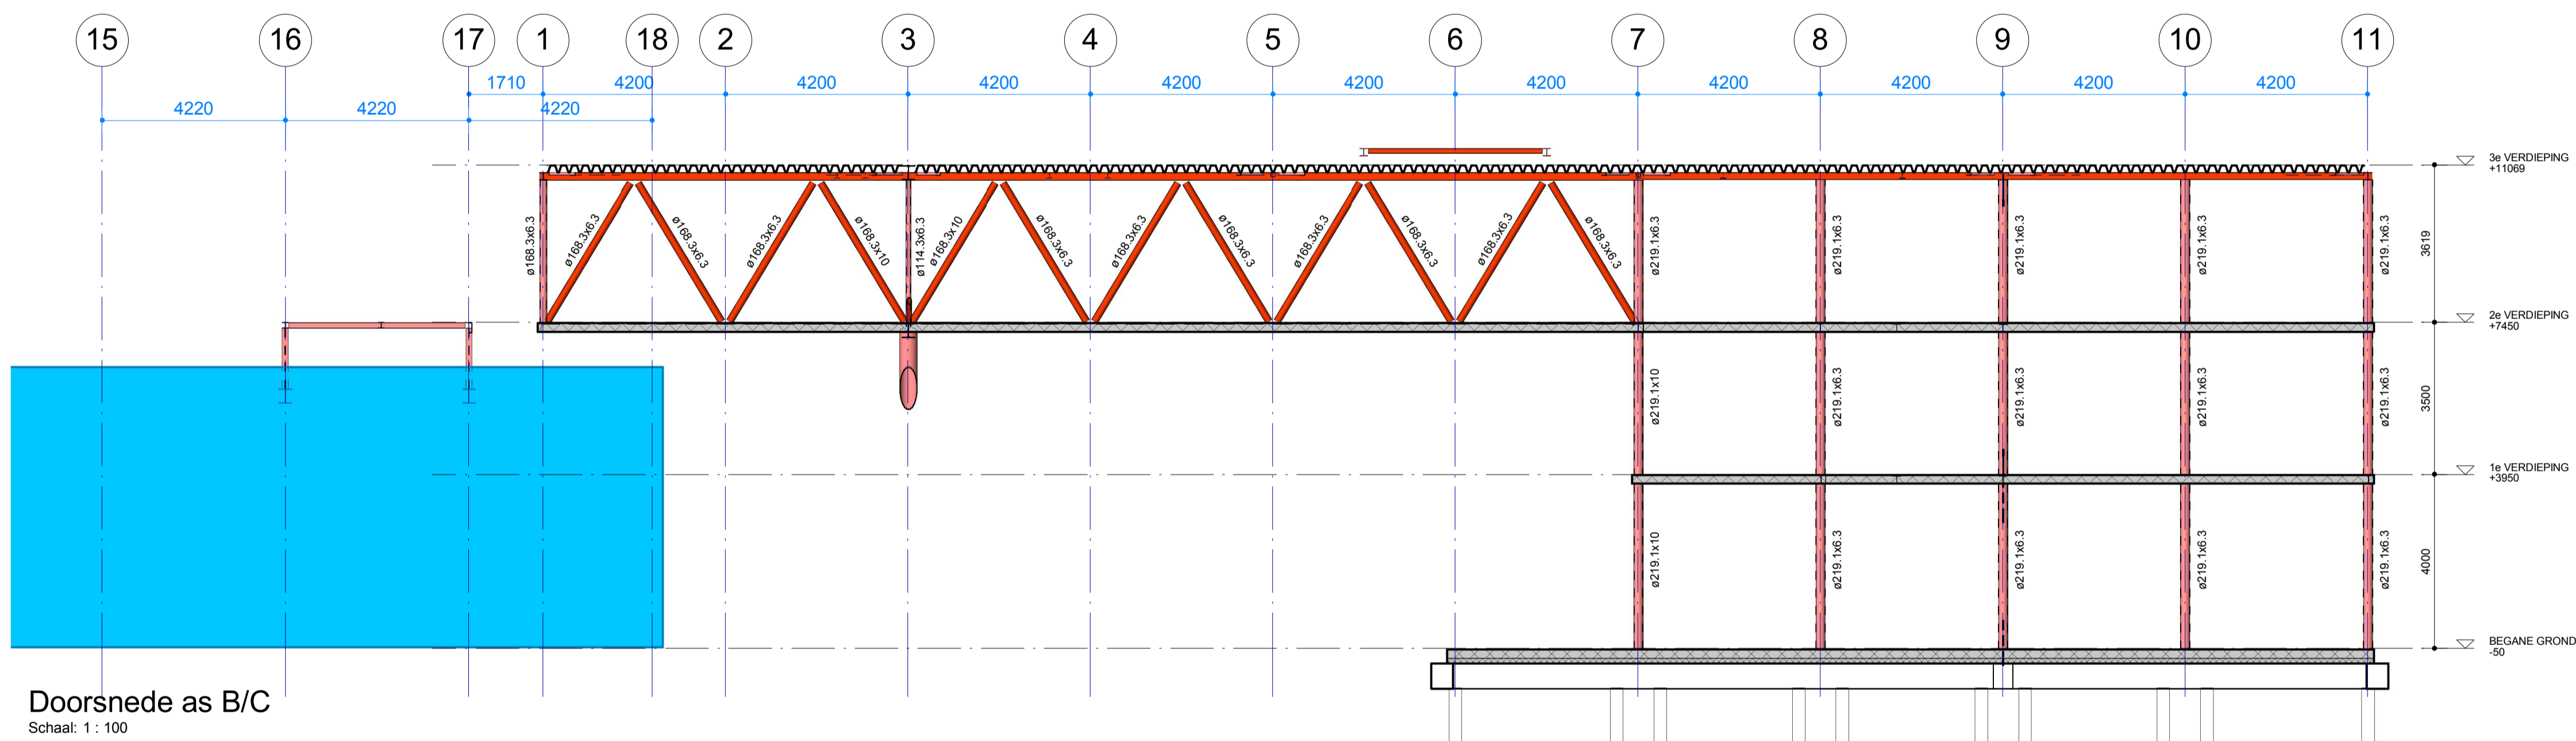

Doorsnede as B/C
Schaal: 1 : 100

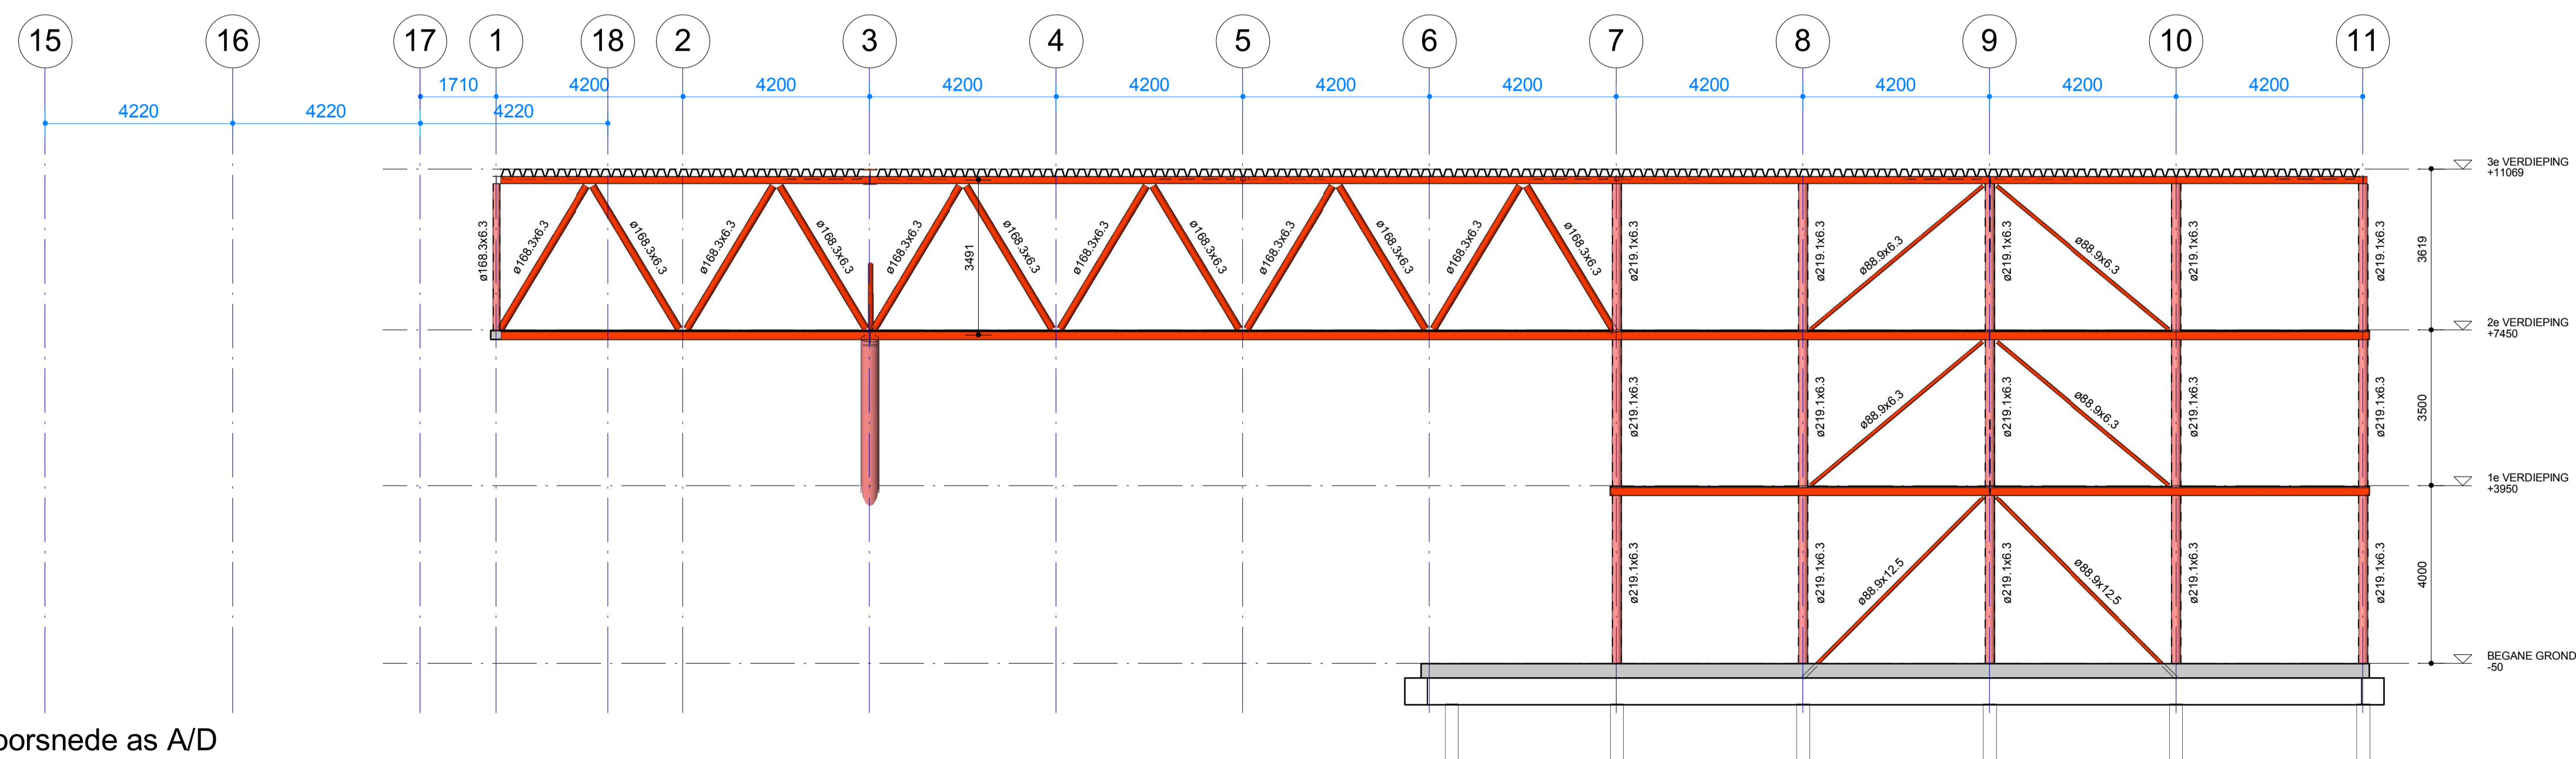

Doorsnede as A/D
Schaal: 1 : 100



IMd
Raadgevende
Ingenieurs

Postbus 50521
3007 JA Rotterdam
Pikstraat 77
3071 EL Rotterdam
T 010 201 23 60
E imd@imdv.nl
www.imdv.nl

Verbouwing Farelcollege te Ridderkerk : project
KCAP Architects & Planners : opdrachtgever
KCAP Architects & Planners : architect

3545 : projectnummer
D. Rietdijk : projectleider
R.S. Noorlander : projecttekenaar

: omschrijving wijziging
: datum wijziging

Doorsneden : onderdeel
1:100 : schaal
A1 [594x 841] : papierformaat
28-10-2013 : datum
U -.02V : fase-tekeningnaam-versie