


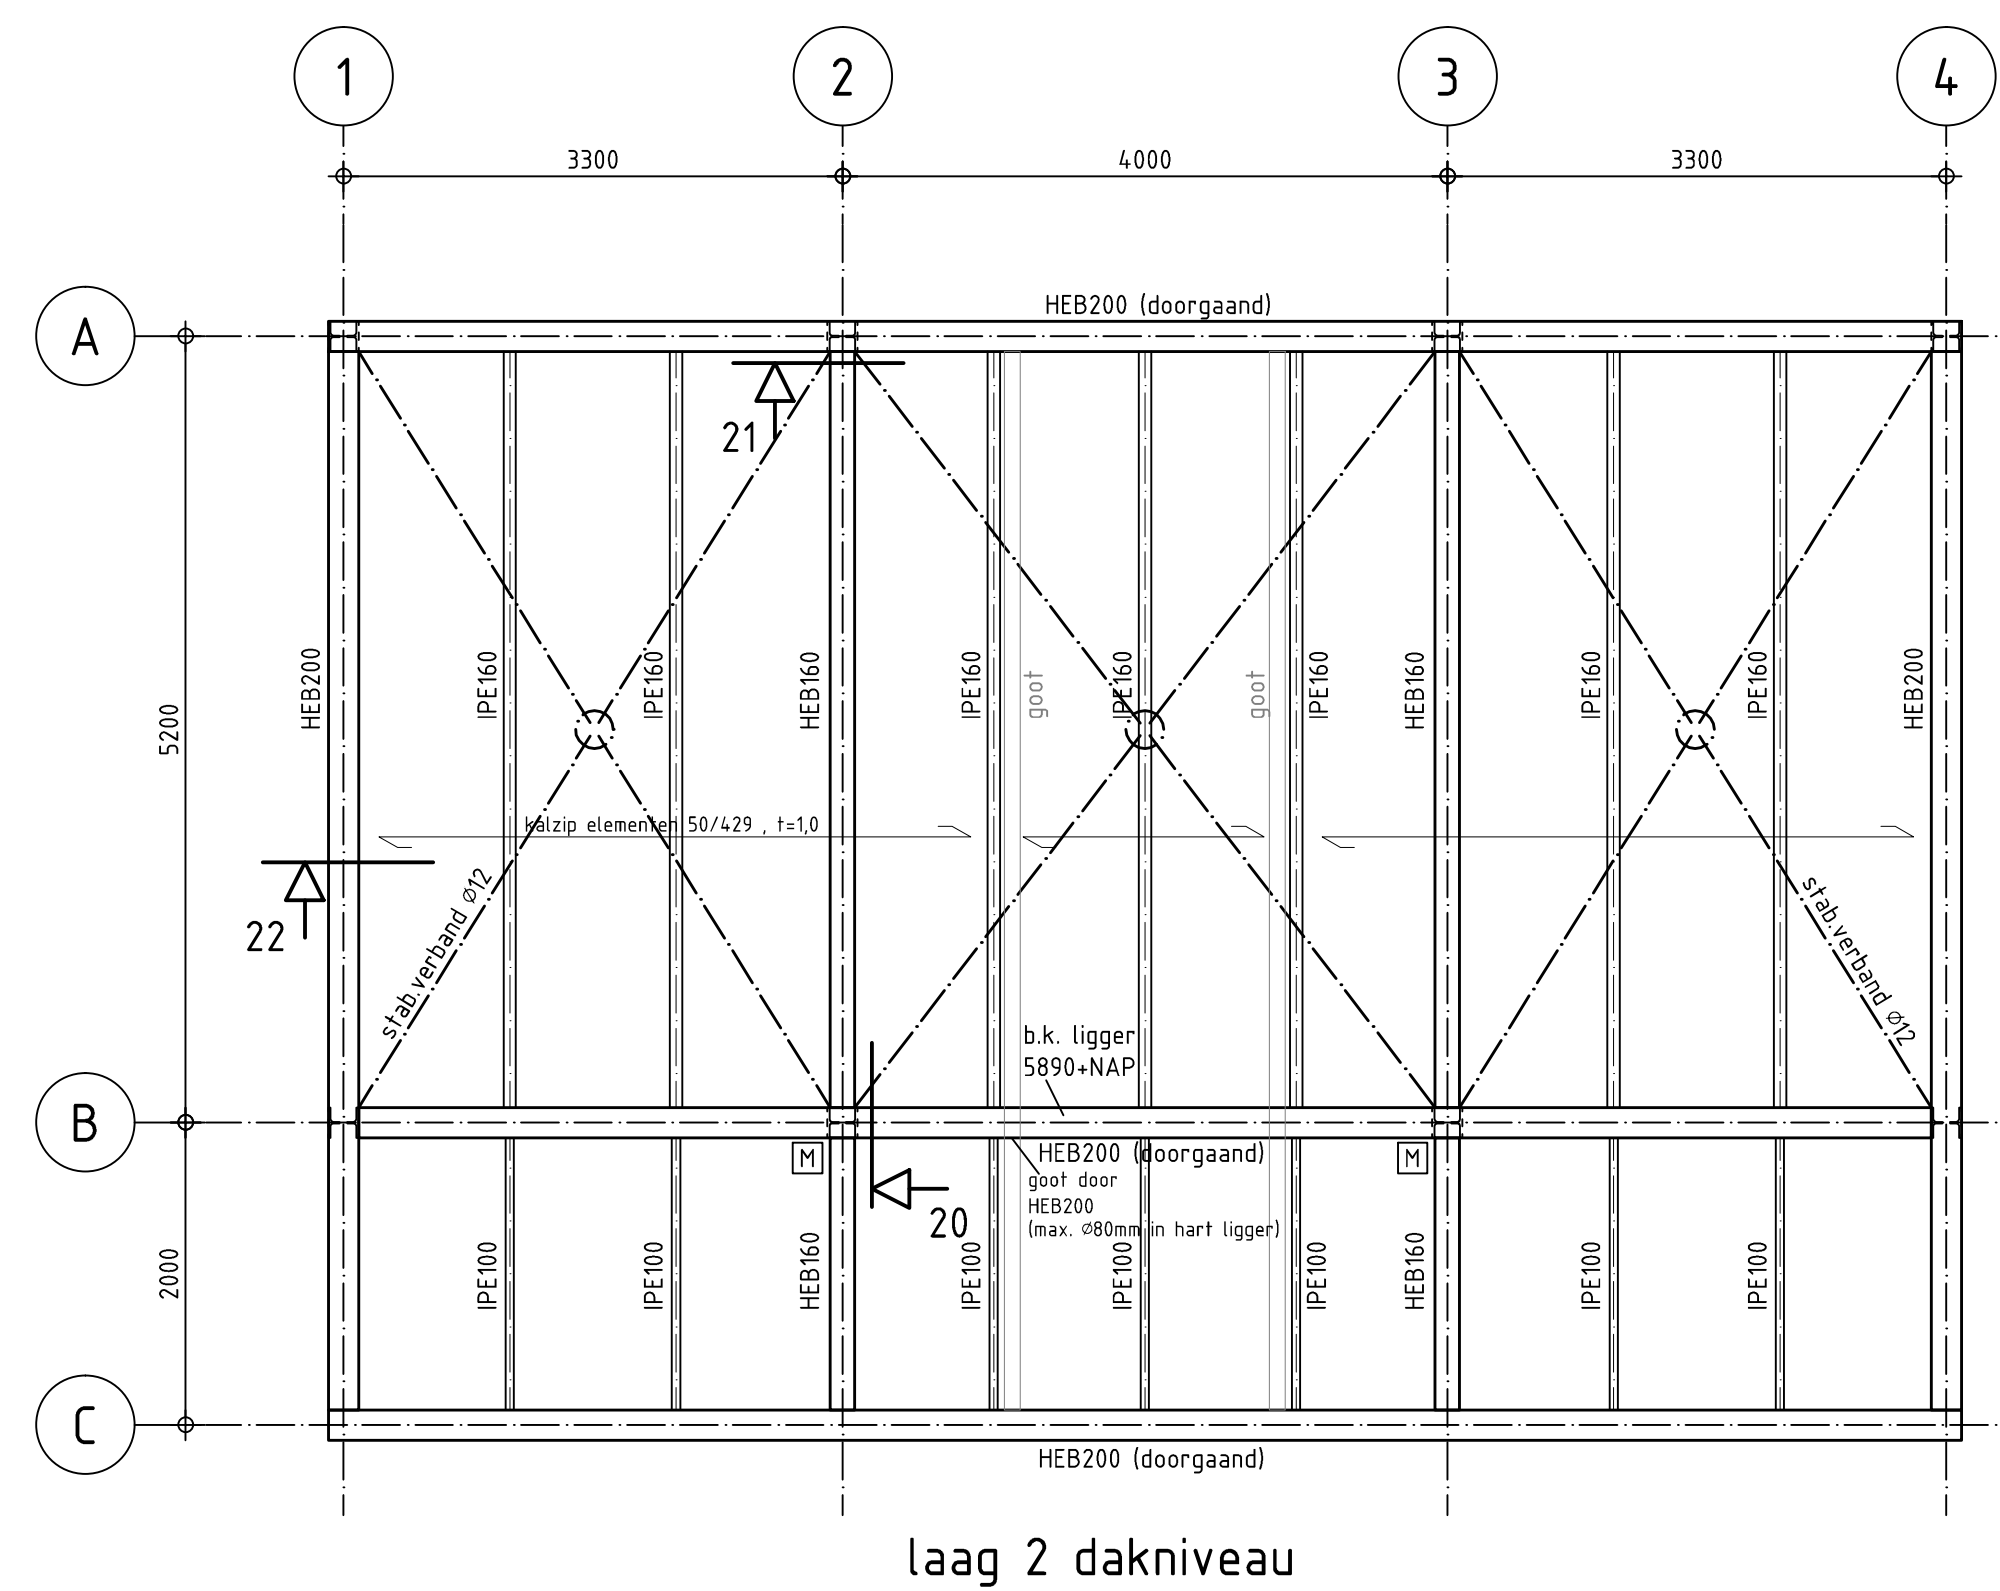

- Voor bouwkundige details zie tekening architect.
- Voor maatvoering zie tekening architect.

