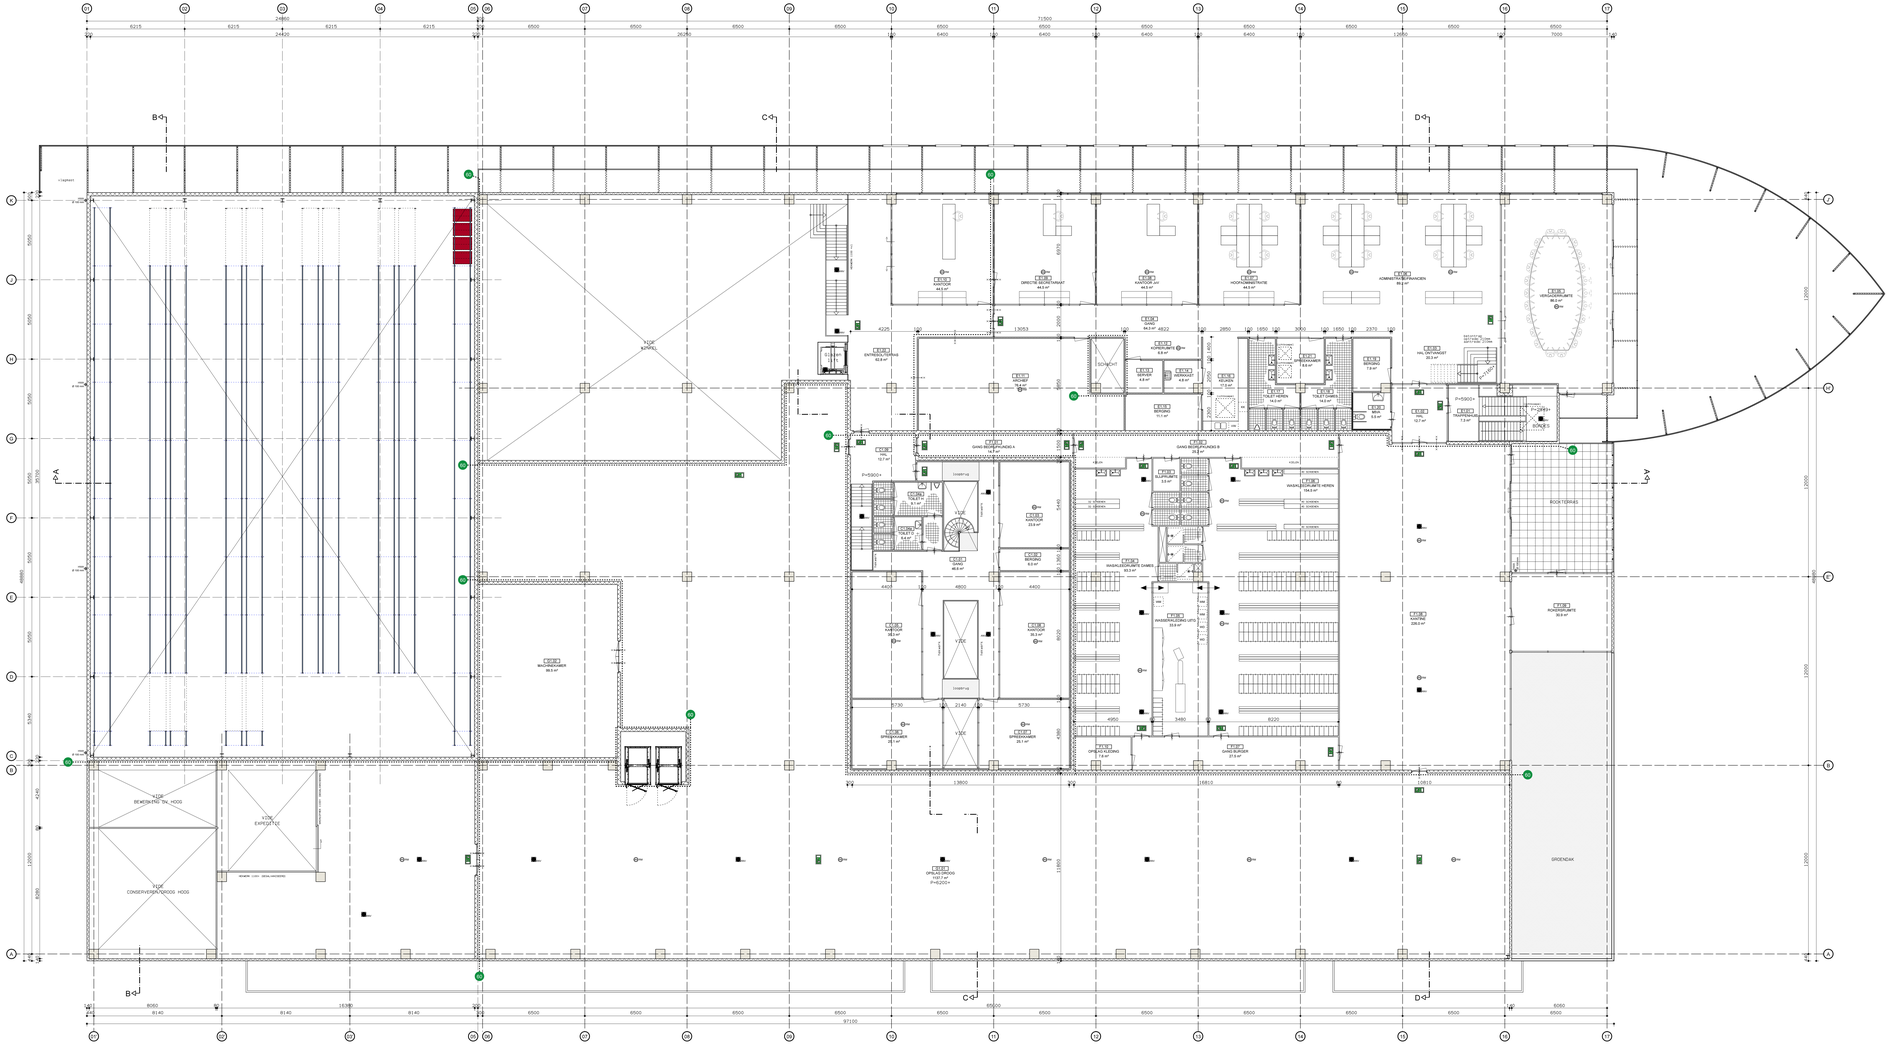
A-A
B-B
C-C
D-D
HOOFDENTREE
ENTREE/LOBBY
KANTOOR
DIRECTIE SECRETARIAAT
KANTOOR 2e/
HOOFDDIRECTIE
KOMMENTATORSRUIMTEN
VERGADERZAAL
GANG BEGANEGRONDS A
GANG BEGANEGRONDS B
WASRUIMTE HEREN
WASRUIMTE DAMES
INVALIDENTOILET
TOILET HEREN
TOILET DAMES
BERGING
KOFFIEHOEK
HAL ONTVANGST
TRAPHUIS
BOKSTERRAS
GROENDAK
HOOFDRUIMTE
OPSLAG DROGO
TRAPHUIS
P=5900+
P=2450+
HOOFDDAK
WERKRUIMTE
EXPEDITIE
CONSERVERING/VERZOOS
OPSLAG DROGO
TRAPHUIS
P=6220+
RENVOOI
AFBL
OMSCHRIJVING
220mm sandwichpaneel buitengevel/-/-/+ vliesvel
140mm sandwichpaneel buitengevel
150mm kalkzandsteen vallingsbeton/-/-/+ Trafo
60mm sandwichpaneel binnenwanden/daktrots
150mm Bitumenlaag
200mm sandwichpaneel binnenwanden, 60mm brandwerend
entree
transparant armatuur "uitgang"
transparant armatuur "noodopgang"
transparant armatuur "stuithoud"
nooimatten
brandmeld- ontruimingsinstallatie
brandmeldpaneel
sluishekkuur
buitenverlichting
deur zelfsluitend
deur met brandwerend
60 min. brandcompartiment
Nieuwbouw "Schmidt Zeevis" te Rotterdam
Schmidt Zeevis
Tweebaksmarkt 52
3011 CW ROTTERDAM
Tel. 010 - 4440 20 50
131009
DO-02
1:100
07-04-2014
YB
A0+
DEFINITIEF ONTWERP
Plattegrond 1e verdieping
alsemgeest & westerwoudt
ARCHITEKTEN B.V.
ROTTERDAM
010 - 414 66 44
010 - 411 56 44
info@alsemgeestarchitecten.nl