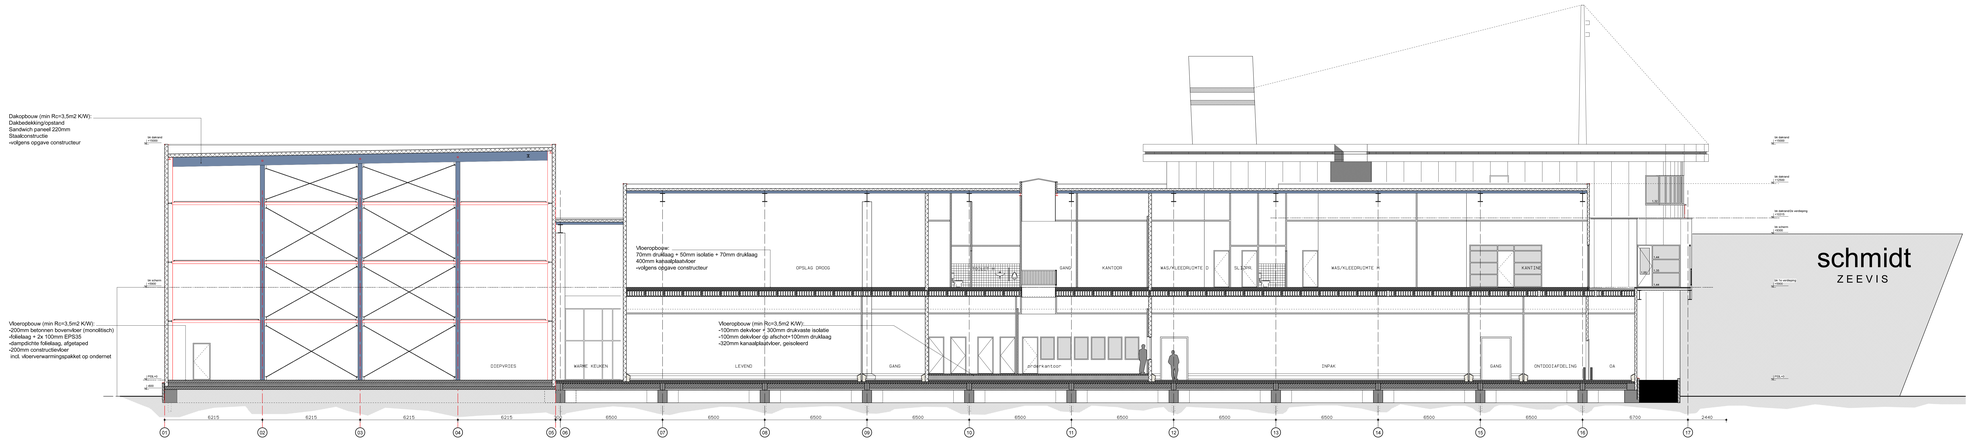

DOORSNEDE A-A

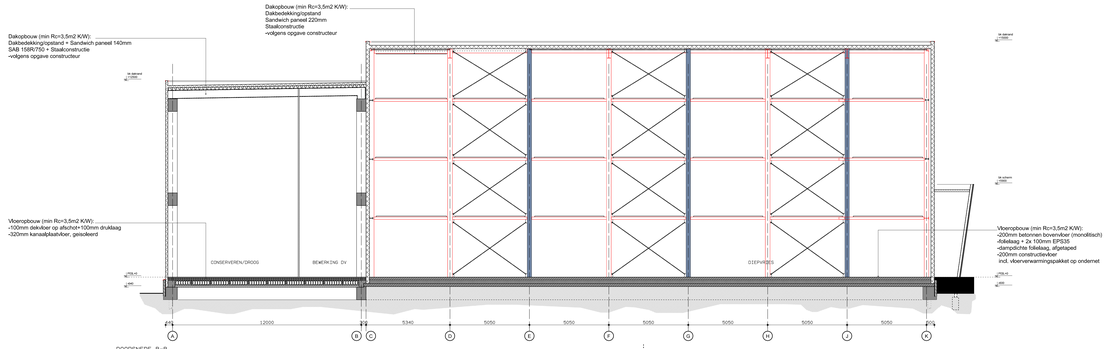

DOORSNEDE B-B

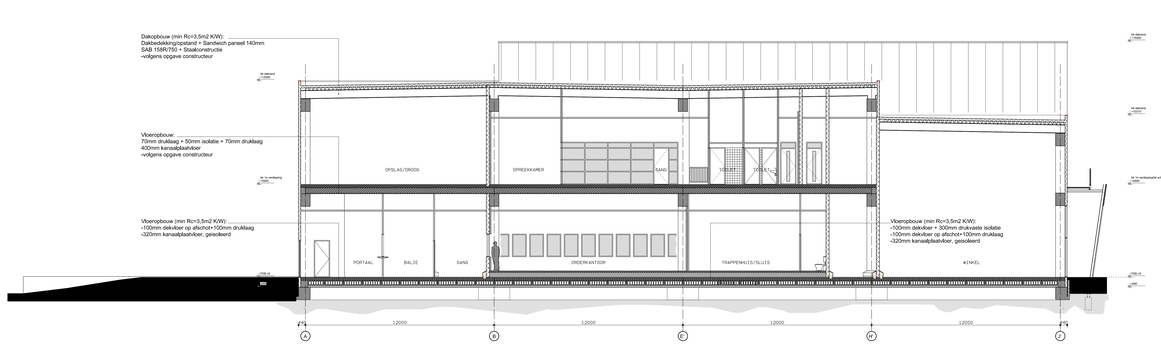

DOORSNEDE C-C

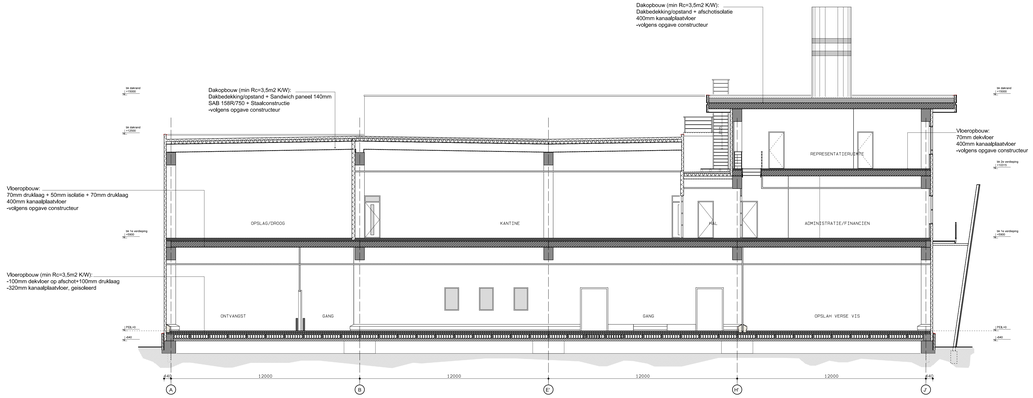

DOORSNEDE D-D

RENVOOI

AFBL	OMSCHRIJVING
	220mm sandwichpaneel buitengevel/ c.v. vliesvel
	140mm sandwichpaneel buitengevel
	150mm talkonsteklaat valbeglobben t.p.v. Trafo
	60mm sandwichpaneel binnenwanden/plafonds
	100mm Bitrawanden
	200mm sandwichpaneel binnenwanden, 60mm brandwand
	antrax
	transparant armatuur "uitgang"
	transparant armatuur "noodopgang"
	transparant armatuur "duchtkoue"
	mobmatter
	rookmelder/ rookdetektring
	brandmeldpaneel
	sluchtdeur
	buitenaanlichting
	deur zelfsluitend
	deur met paniekgrendel
	60 min. brandcompartiment

BETR.:	Nieuwbouw "Schmidt Zeevis" te Rotterdam	BESTEKNUMMER: 131009	DATUM: DO-07
OPDRACHTGEVER:	Schmidt Zeevis ADRES: Vaartdijkstraat 80, 3161 CA RHOON Tel. 010 - 444 20 50	SCHAAL: 1:100	DATUM: 07-04-2014
		TEKENWERK: YS	FORMAAT: A3+
ONDERWERP:	DEFINITIEF ONTWERP Doorsneden	W.G.S. N W.G.S. E W.G.S. S W.G.S. O W.G.S. B W.G.S. H	

alsemgeest & westerwoudt
SCHIEDAMSEWEG 61 3021 BA ROTTERDAM
TELEFOON (010) 414 55 44
FAX (010) 411 58 44
E-MAIL: ROTTERDAM@ALSEMGEEST.NL
ARCHITEKTEN B.V.