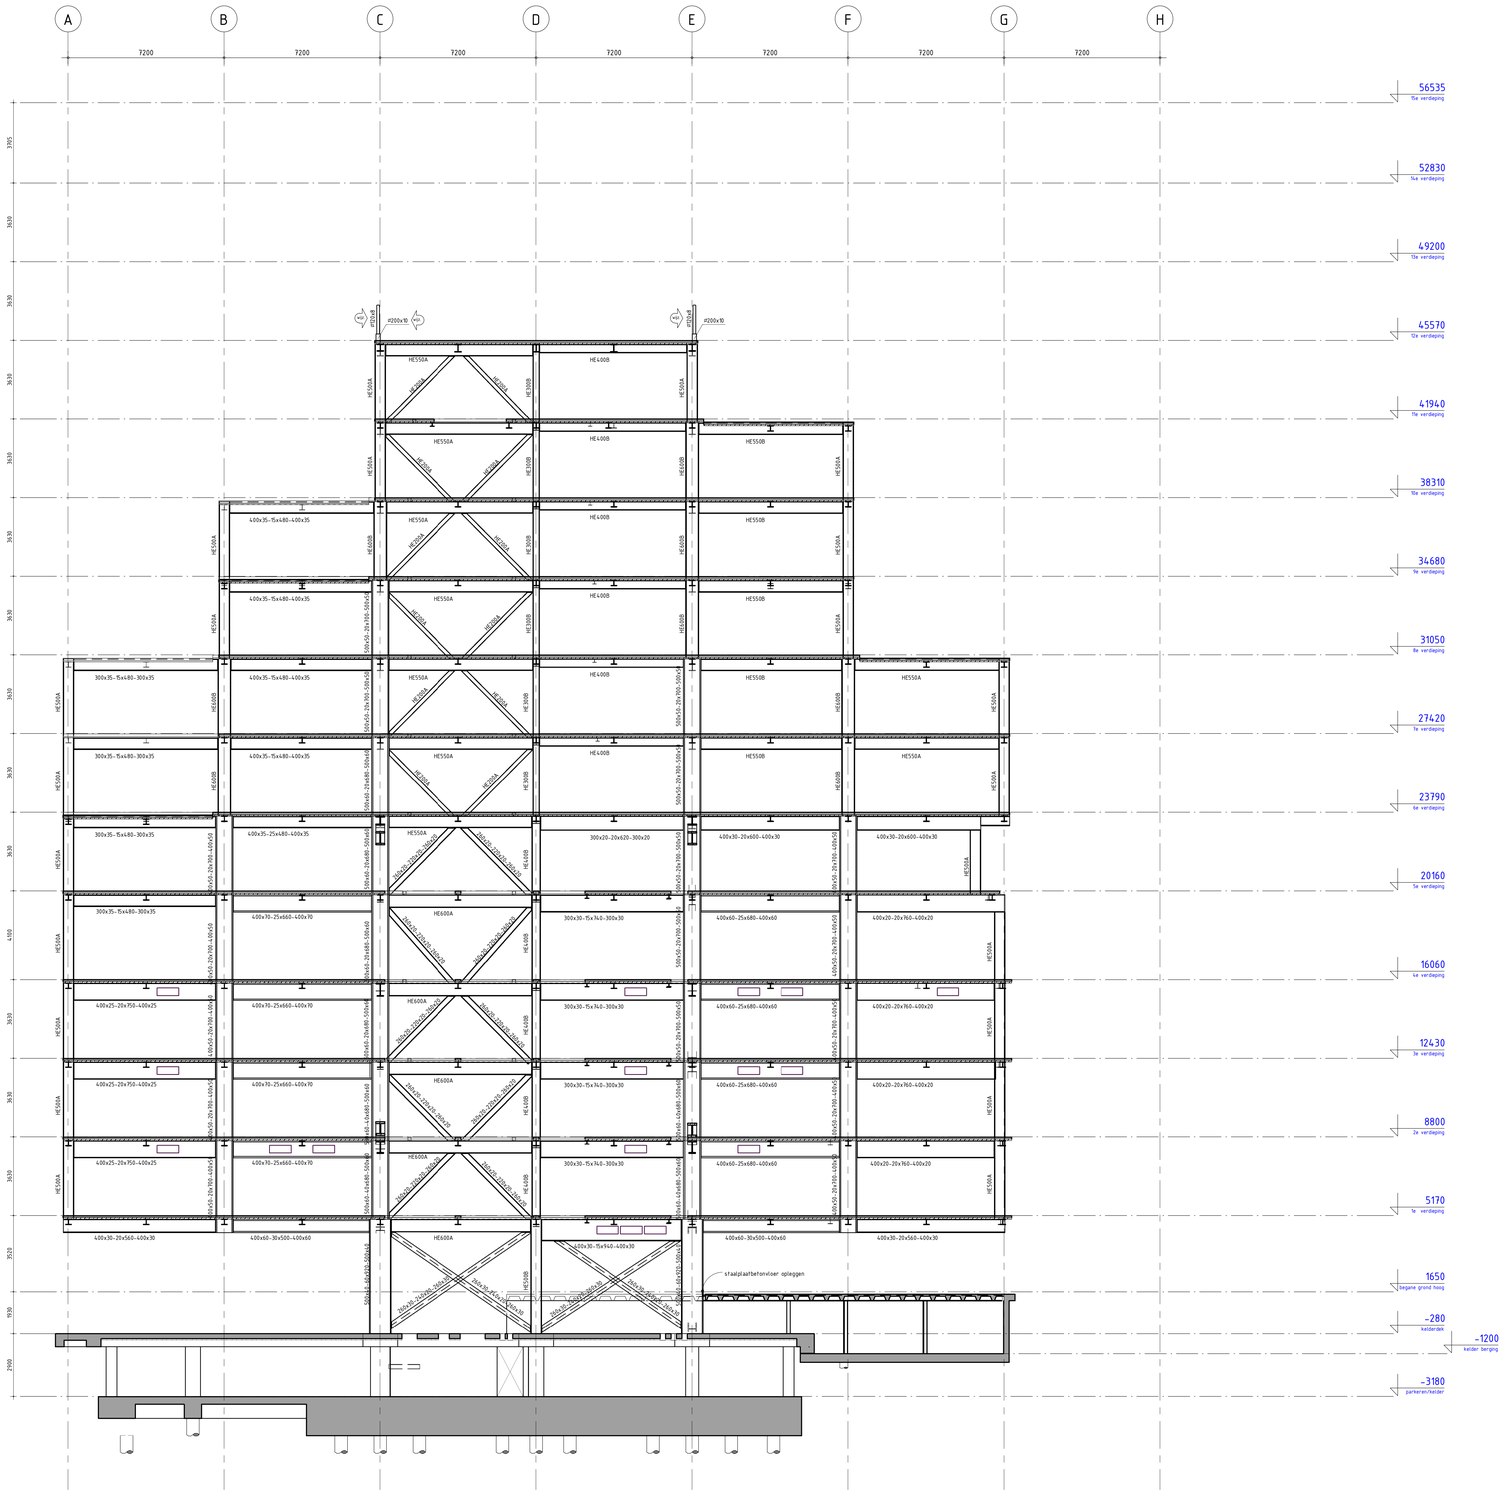

RENVOOI STAALCONSTRUCTIE

Voor aanvullende eisen zie bestek

Geldende voorschriften : Bouwbesluit 2012

Staalkwaliteit
Minimaal S355 : Flensprofielen en ronde buisprofielen
Minimaal S355 : Kokerprofielen (warmgewalst/warmgevormd)
Minimaal S355 : THQ-liggers (tenzij anders aangegeven)

Lasverbinding : Afmetingen en berekening volgens aannemer
Lasdraad aanpassen aan staalkwaliteit.
Alle lassen ⊿ a > 0.5x tf min.5mm (tenzij anders aangegeven)

Boutverbinding : Afmetingen en berekening volgens aannemer
Bouten en moeren : 8.8
Ankers : 4.6 (tenzij anders aangegeven)

Oppervlakte behandeling : Thermisch verzinken volgens NEN-EN-ISO 1461 (tenzij anders aangegeven)

omschrijving wijziging		datum	getekend
	P		
	N		
	M		
	L		
	K		
	H		
	G		
	F		
Diverse aanpassingen, zie wijzigingspijlen.	E	06-02-2014	R. Hooymans
HE500A verplaatst, zie wijzigingspijl.	D	16-10-2013	R. Hooymans
Uitvoeringsoverlegset.	C	27-09-2103	R. Hooymans
Diverse aanpassingen, zie wijzigingspijlen.	B	18-07-2013	R. Hooymans
Diverse aanpassingen, definitief gemaakt.	A	19-04-2013	P.Stanworth

Definitief

Pieters Bouwtechniek Delft BV
Martinus Nijhofflaan 2 2624 ES Delft
Postbus 1047 2600 BA Delft
Tel: 015-2190300
Email adres: pbt.delft@pieters.net
www.pietersbouwtechniek.nl

PIETERS BOUWTECHNIEK

onderwerp
Doorsnede / aanzicht as 6

formaat	A0
schaal	1 : 100
datum	17-04-2013
projectleider	ir. Rob Doomen
tekenaar	ing. W.P. Stanworth
projectnr.	310-083
tekeningnr.	W-206
versie	E

project
Timmerhuis Rotterdam
opdrachtgever
OBR - Gemeente Rotterdam
architect
OMA - Rotterdam