


Vooraanzicht

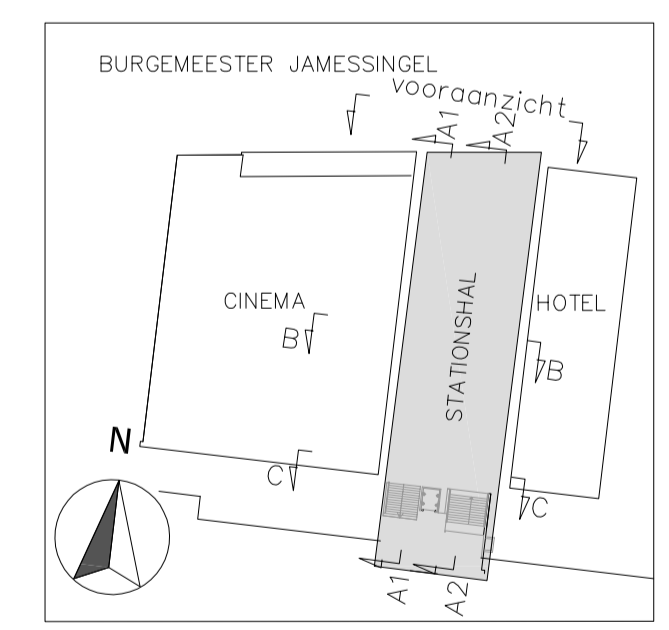

REV. NO.	REVISIE	REVISIE OMSCHRIJVING	REV. DATUM
MATERIAALKWALITEIT: S235JR, KOKERS S275; TENZIJ ANDERS VERMELD			
LASSEN: minimaal a=4mm/la ≥ 1,0 t/la a ≥ 0,6 t; TENZIJ ANDERS VERMELD			
BOUTKWALITEIT: 8.8 ; TENZIJ ANDERS VERMELD			
WERK:			Get.: M. Dolmaci
Station Gouda overkapping			Datum: 2014-03-17
ONDERWERP:			Schaal: 1:100 Formaat: A1
vooraanzicht station Gouda overkapping			
OPDRACHTGEVER:			CONSERVERING:
NS Stations Vastgoed & Ontwikkeling			
BOUWADRES:			
v/h Burgemeester Jamesplein Gouda			
SANDER / IAA Architecten			IAA WERKNUMMER:
Vestiging Enschede M.H. Tromplaan 55 7513 AB Enschede Postbus 729 7500 AS Enschede Tel: 053-480 44 44 Fax: 053-480 44 88 E-mail: info@iaa-architecten			2013057 AA
Vestiging Amsterdam Lijbaansgracht 57 1015 GS Amsterdam Postbus 205 7600 AE Almelo Tel: 020-520 00 80 E-mail: info@aa-architecten Website algemeen: www.iaa-architecten.nl			BUITING WERKNUMMER:
Buiting Machinebouw & Staalconstructie b.v. Locatie Broekland Van Dongenstraat 42, 8107AG Broekland Postbus 129, 8100 AC Raalte Tel: 0570-531010 Fax: 0570-531012 Website: www.buitingstaalbouw.nl			TEKENING NO.:
Locatie Almelo Darwin 13, 7809 RL Almelo Postbus 205, 7600 AE Almelo Tel: 0546-536520 Fax: 0546-536521 E-mail: info@buitingstaalbouw.nl			BOUWDEEL: NIVO:
			TO.GV-01