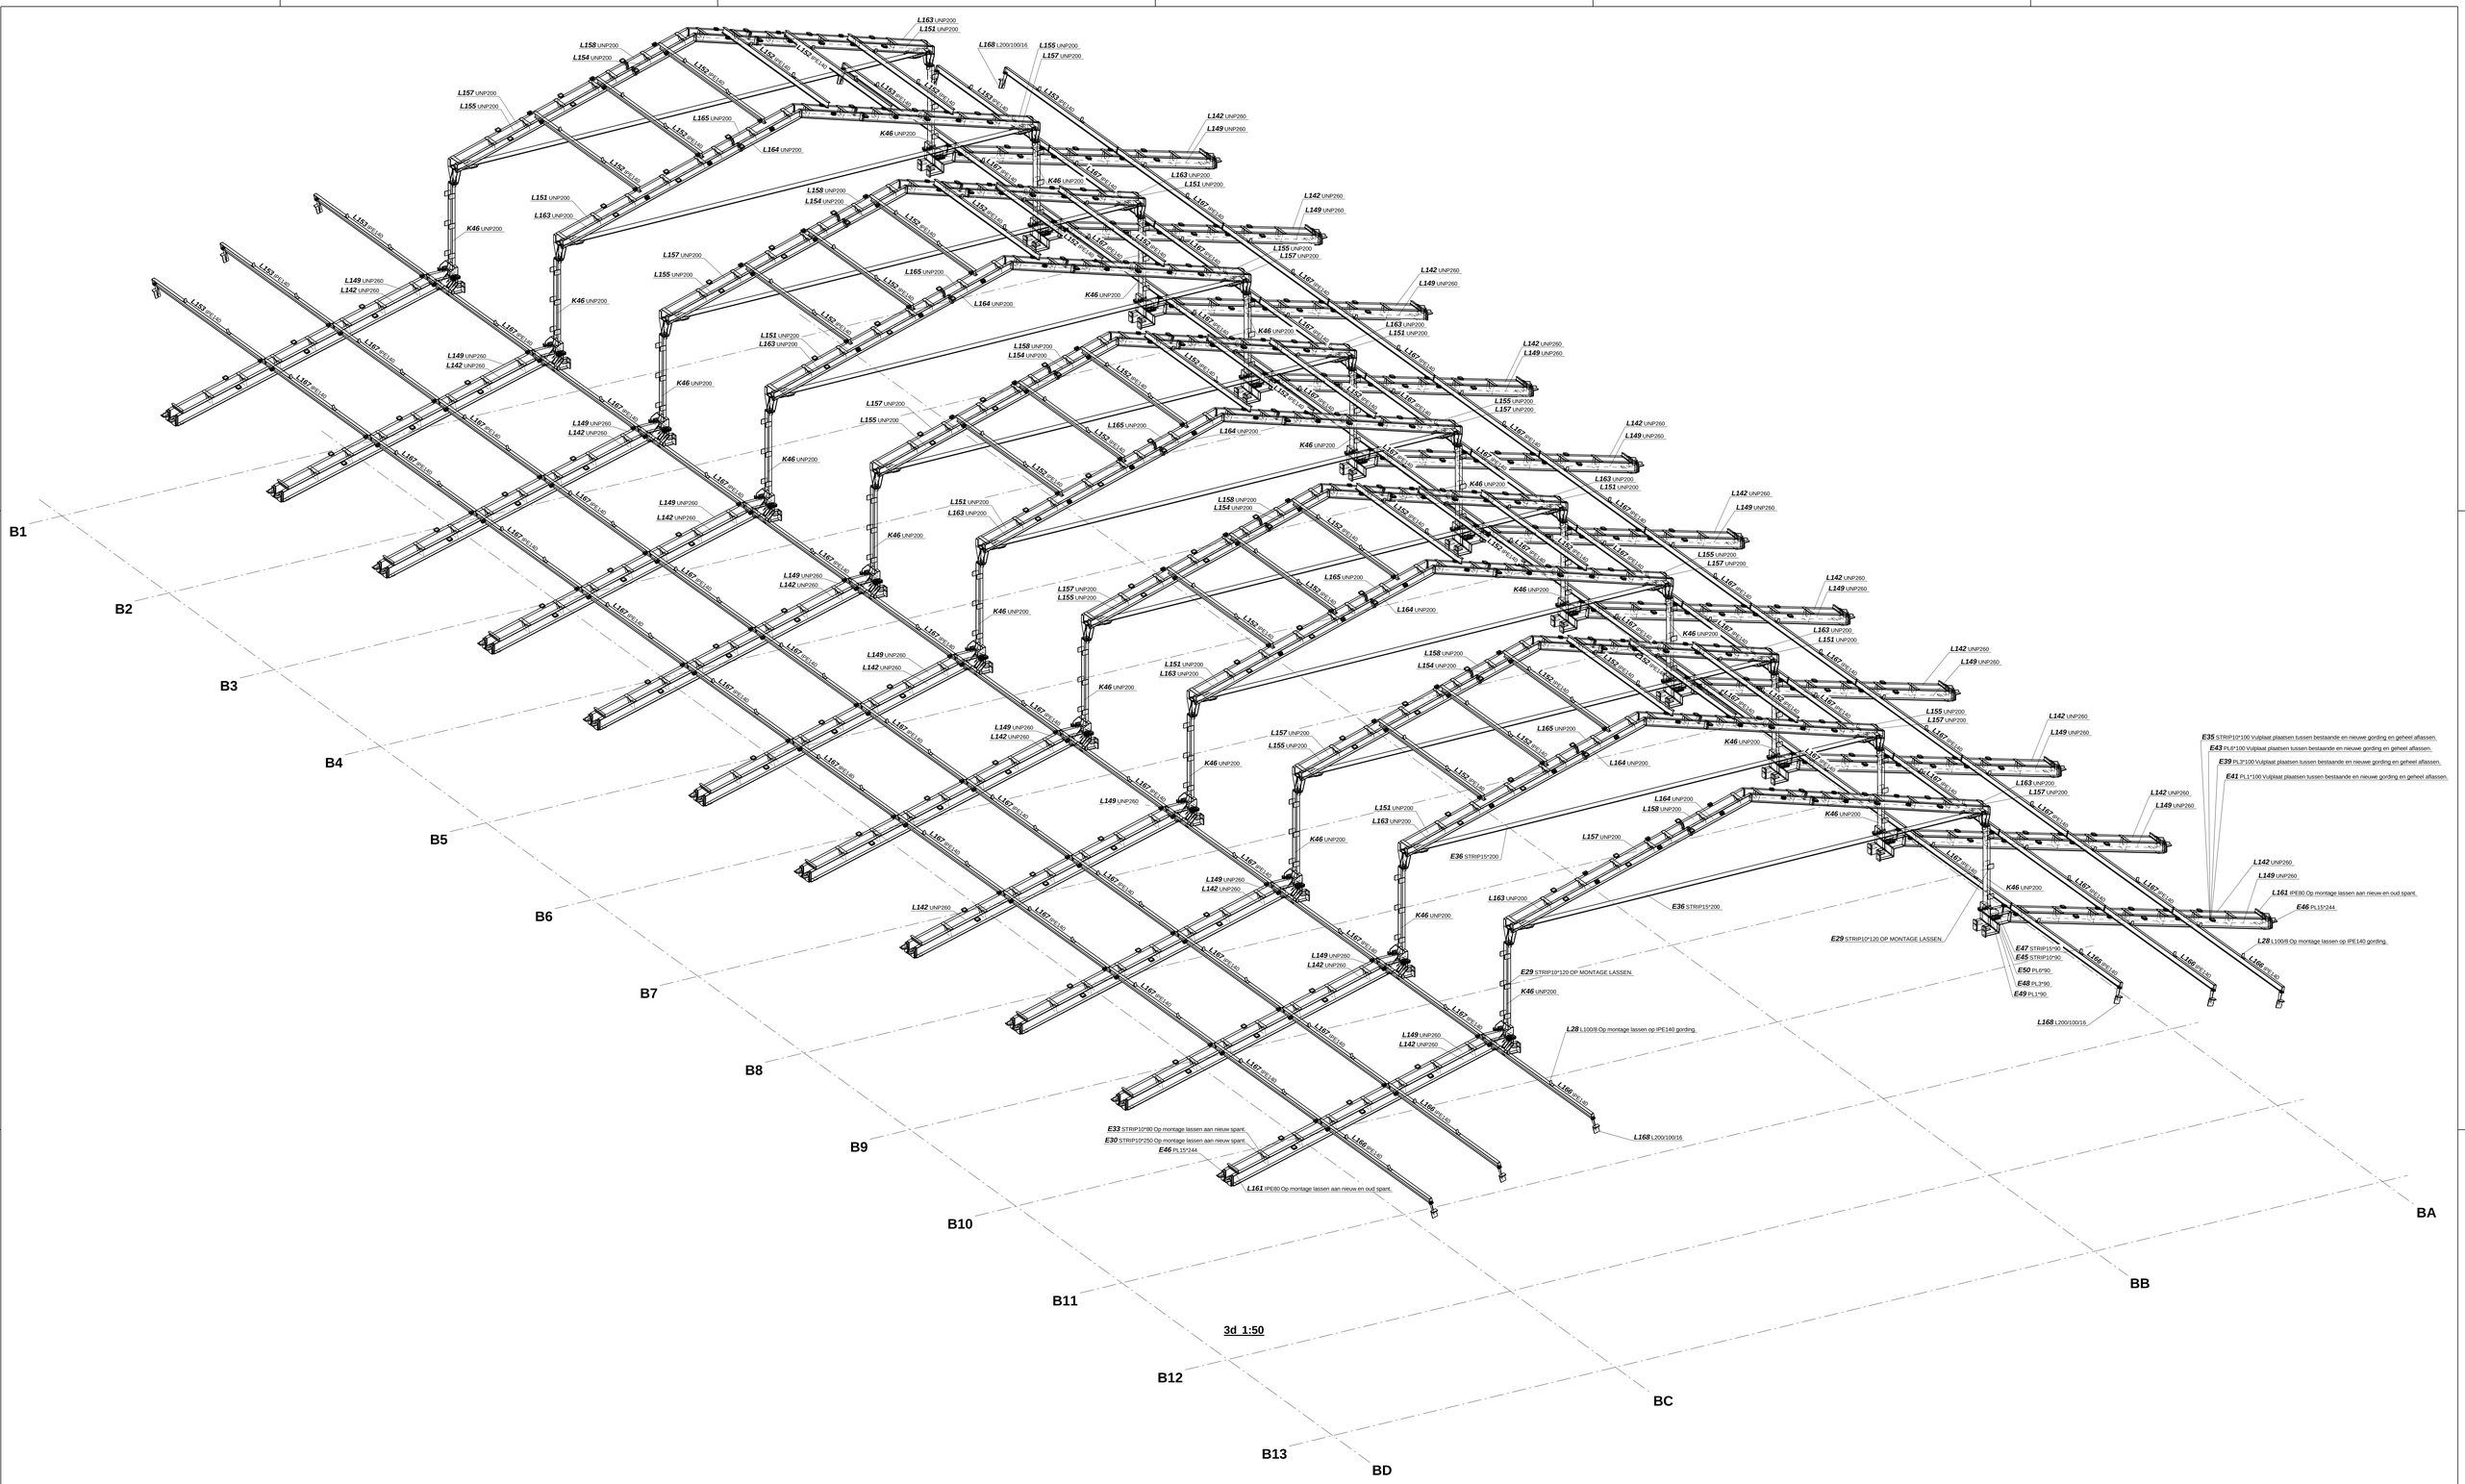

3d 1:50

REV. NR.	REVISIE	REVISIE OMSCHRIJVING	REVISIE DATUM
1	A	Voor montage	17-09-2014

PROJECT	De Kampanje - Den Helder	PROJECT LEIDER: R. Sprengers	GETEKEND: T. Tuit
OPDRAGHT GEVER	Bouwbedrijf M.J. de Nijs en Zonen BV	STATUS: DEFINITIEF	DATUM: 29.07.2014
BENAMING	3D-Dakversterking hoog-laagdak Kathedraal	LASSEN: ◣8 4 Tenzij anders vermeld	SCHAAL: 1:50
COATING	SA 2½ ; Monopox Metalcoat ZL70 RAL:7032 2x 50µm : totaal 100µm	- Ankers 4.6 | zwart | t.a.v. - Bev. middelen | 8.8 glansverzinkt | t.a.v.	TEKENING NUMMER: 1140082
			PROJECT NUMMER: 2004958
			TEKENING NUMMER: G [21] A

MOESKOPS STAALBOUW B.V.
Moeskops Staalbouw B.V.
Kennedylaan 12
5571KC Bergeijk NL
T 0497 - 55 22 55
F 0497 - 55 22 88
E info@moeskops.com
I www.moeskops.com

VOOR ONZE DISCLAIMER ZIE INTERNET www.gostaalwerken-groep.nl/disclaimer/moeskopsstaalbouw