




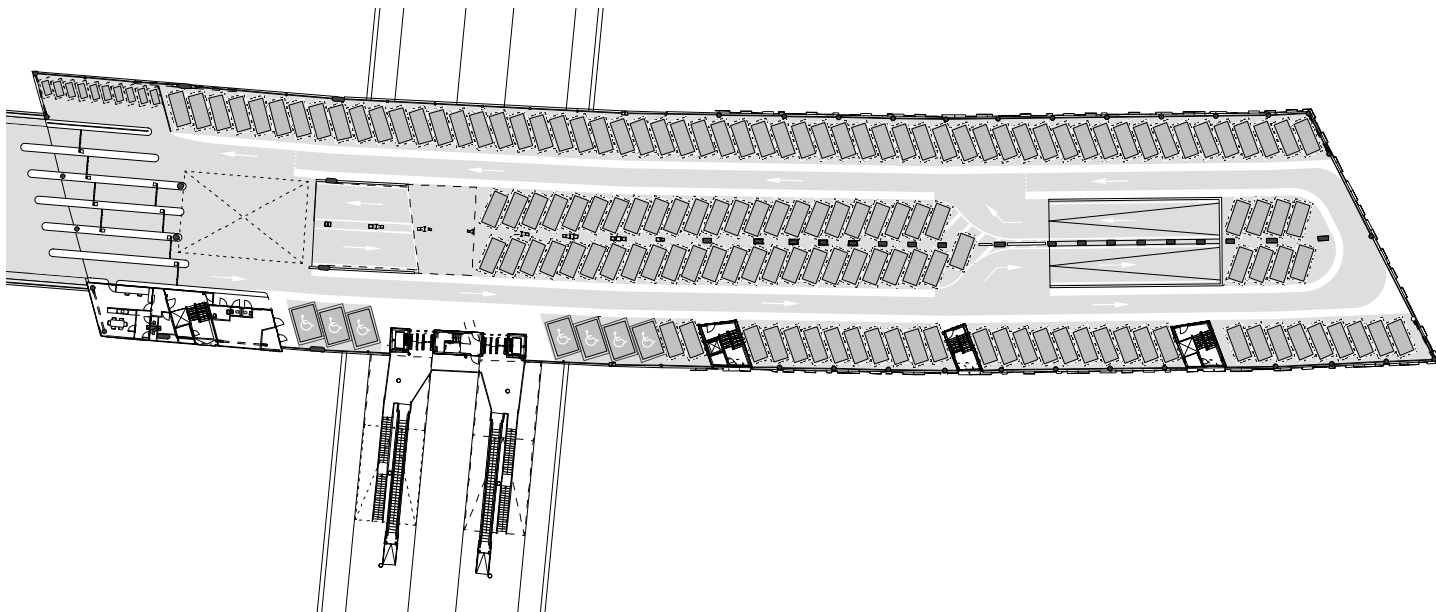

Plattegrond parkeergarage niveau 0

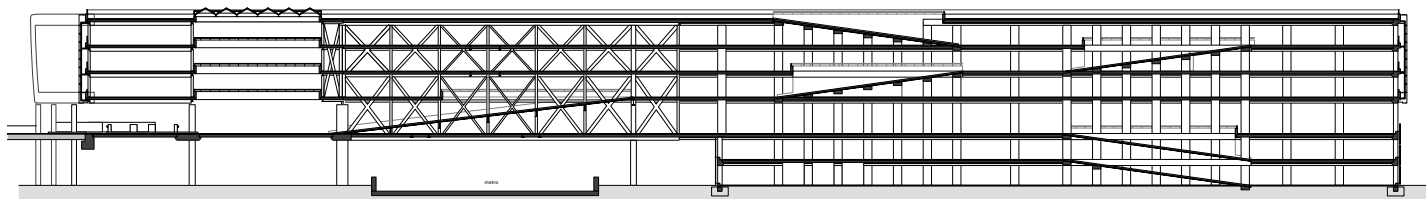

Langsdoorsnede parkeergarage

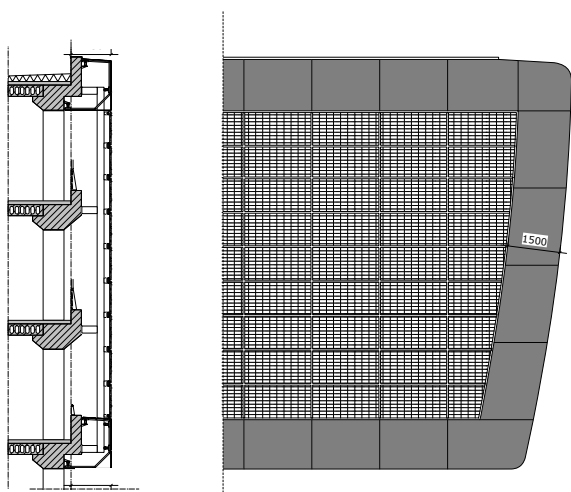

Gevelfragment

